

PLAN PARCIAL DE RENOVACIÓN URBANA TRIÁNGULO DE BAVARIA

**DIRECCIÓN DE PATRIMONIO
Y
RENOVACIÓN URBANA**

REPÚBLICA DE COLOMBIA



**ALCALDÍA MAYOR
DE BOGOTÁ D.C.**

**SECRETARÍA DISTRITAL DE
PLANEACIÓN**

ESCALA 1:2.000

CARACTERÍSTICAS TÉCNICAS

Coordinadas cartográficas con origen en la intersección del meridiano 76° 34'55.00" con el paralelo 4° 37'55.00", el cual se asignará las coordenadas planas N: 100.220.000 metros y E: 92.247.000 metros, referidas al datum MACHO-IGDAF. Cotas referidas al nivel medio del mar.

Plano de proyección 2000 metros sobre el nivel del mar.



**ALCALDÍA MAYOR
DE BOGOTÁ D.C.**

**SECRETARÍA DISTRITAL DE
PLANEACIÓN**

ESCALA 1:2.000

CARACTERÍSTICAS TÉCNICAS

Coordenadas cartesianas con origen en la intersección del meridiano -74,146592 con el paralelo 4,60486, al cual se le asignaron las coordenadas planas N:109.329,965 metros y E:92.334,679 metros, referidas al datum MAGNA-SIRGAS. Cotas referidas al nivel medio del mar. Plano de proyección 2550 metros sobre el nivel del mar



CONVENCIONES

-  Localidad
 Sector catastral
 Manzana catastral
 Cuerpos de agua
 Reserva Vial
 Parque

LEYENDA

-  PPRU Triángulo de Bavaria
 Predios PPRU
 Lotes Espacio Público

Fuentes: SDP-BDGC-2021,
Elaboración Cartográfica: SDP-DPRU

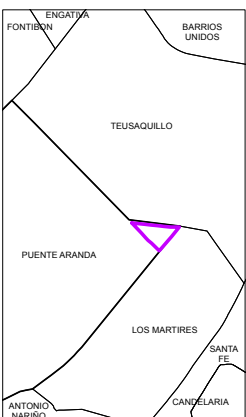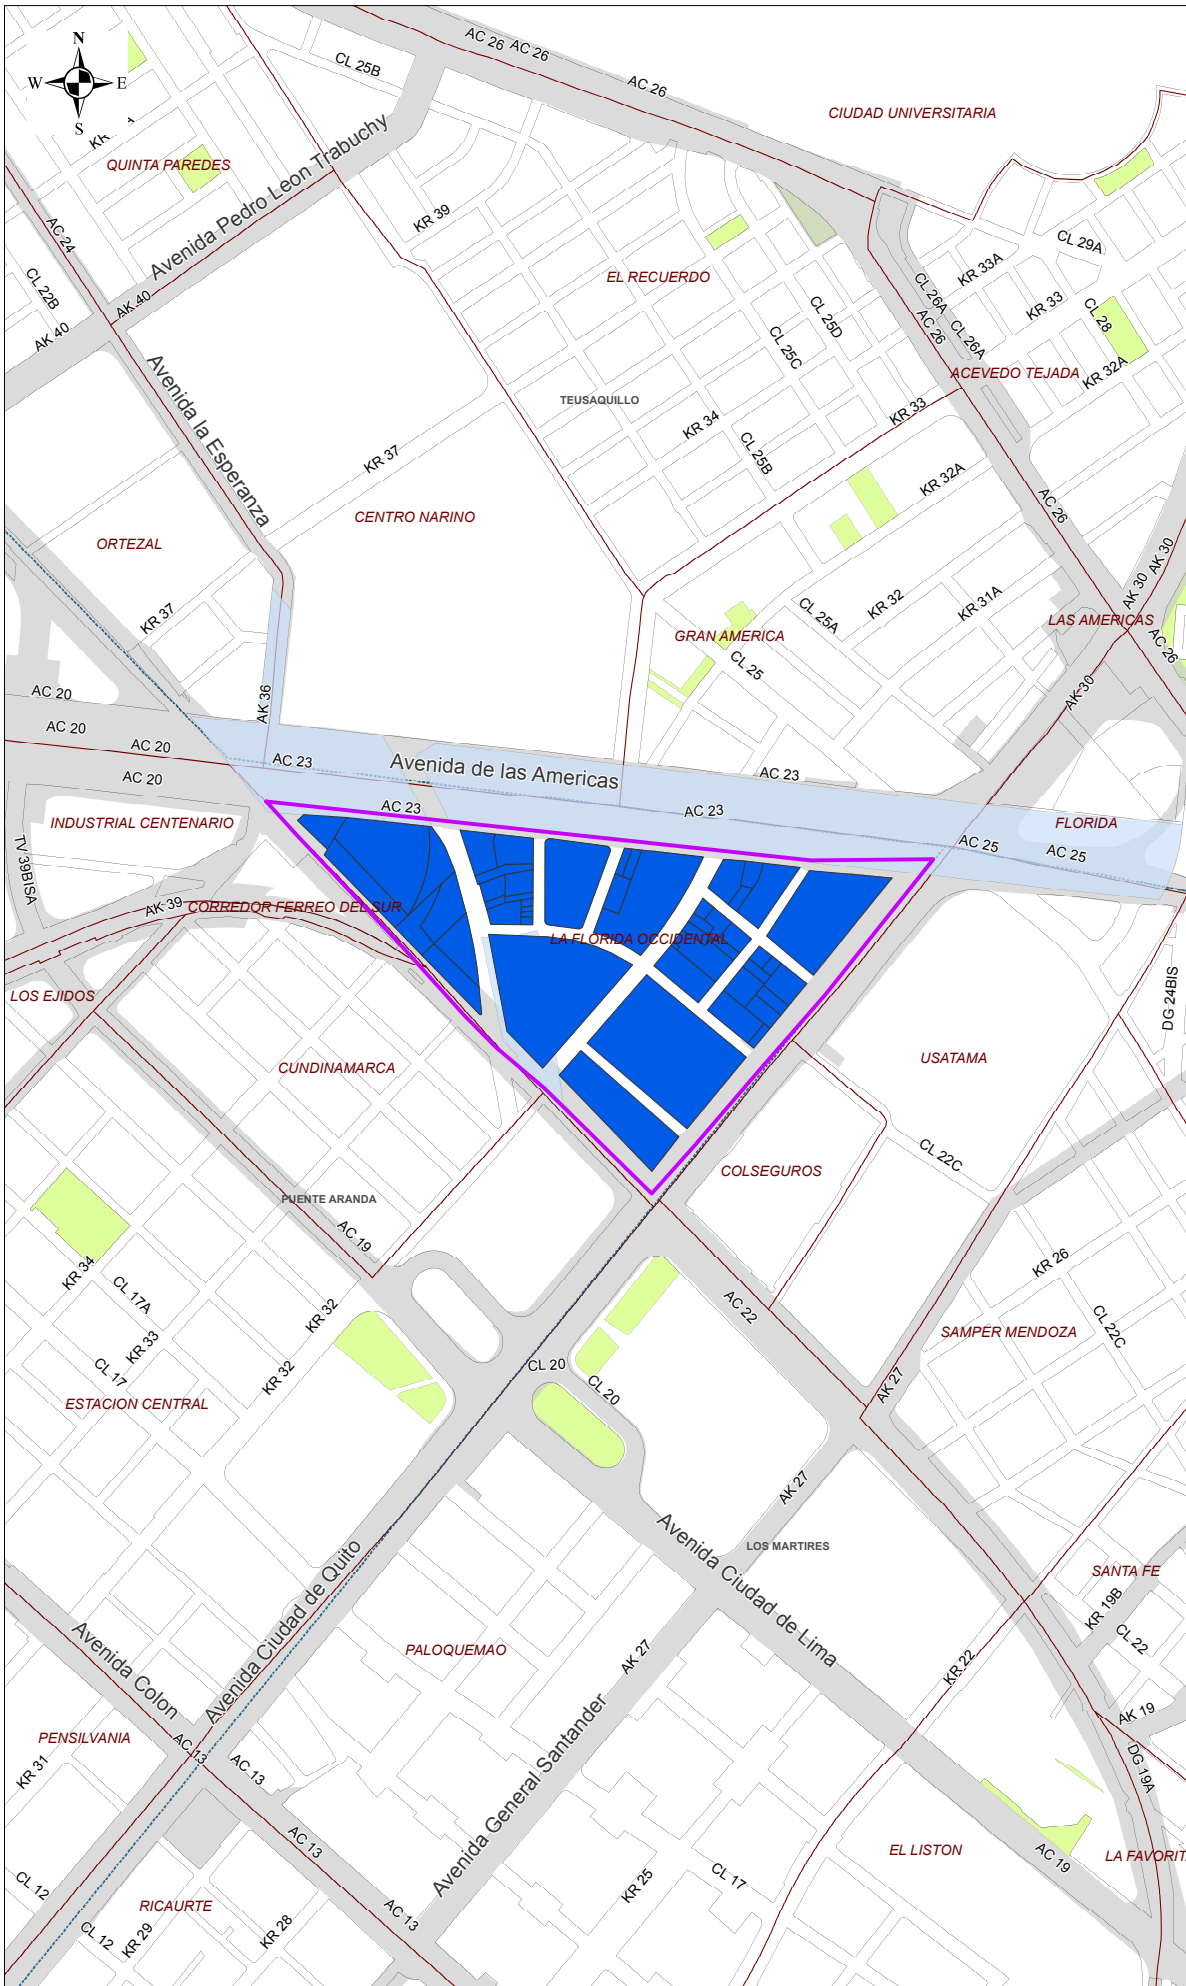

A scale bar labeled "Meters" with markings at 0, 25, 50, 100, 150, and 200.