F07B

ESTRUCTURA FUNCIONAL:SISTEMA DE MOVILIDAD-SUBSISTEMA VIAL - RED DE SEMAFORIZACIÓN

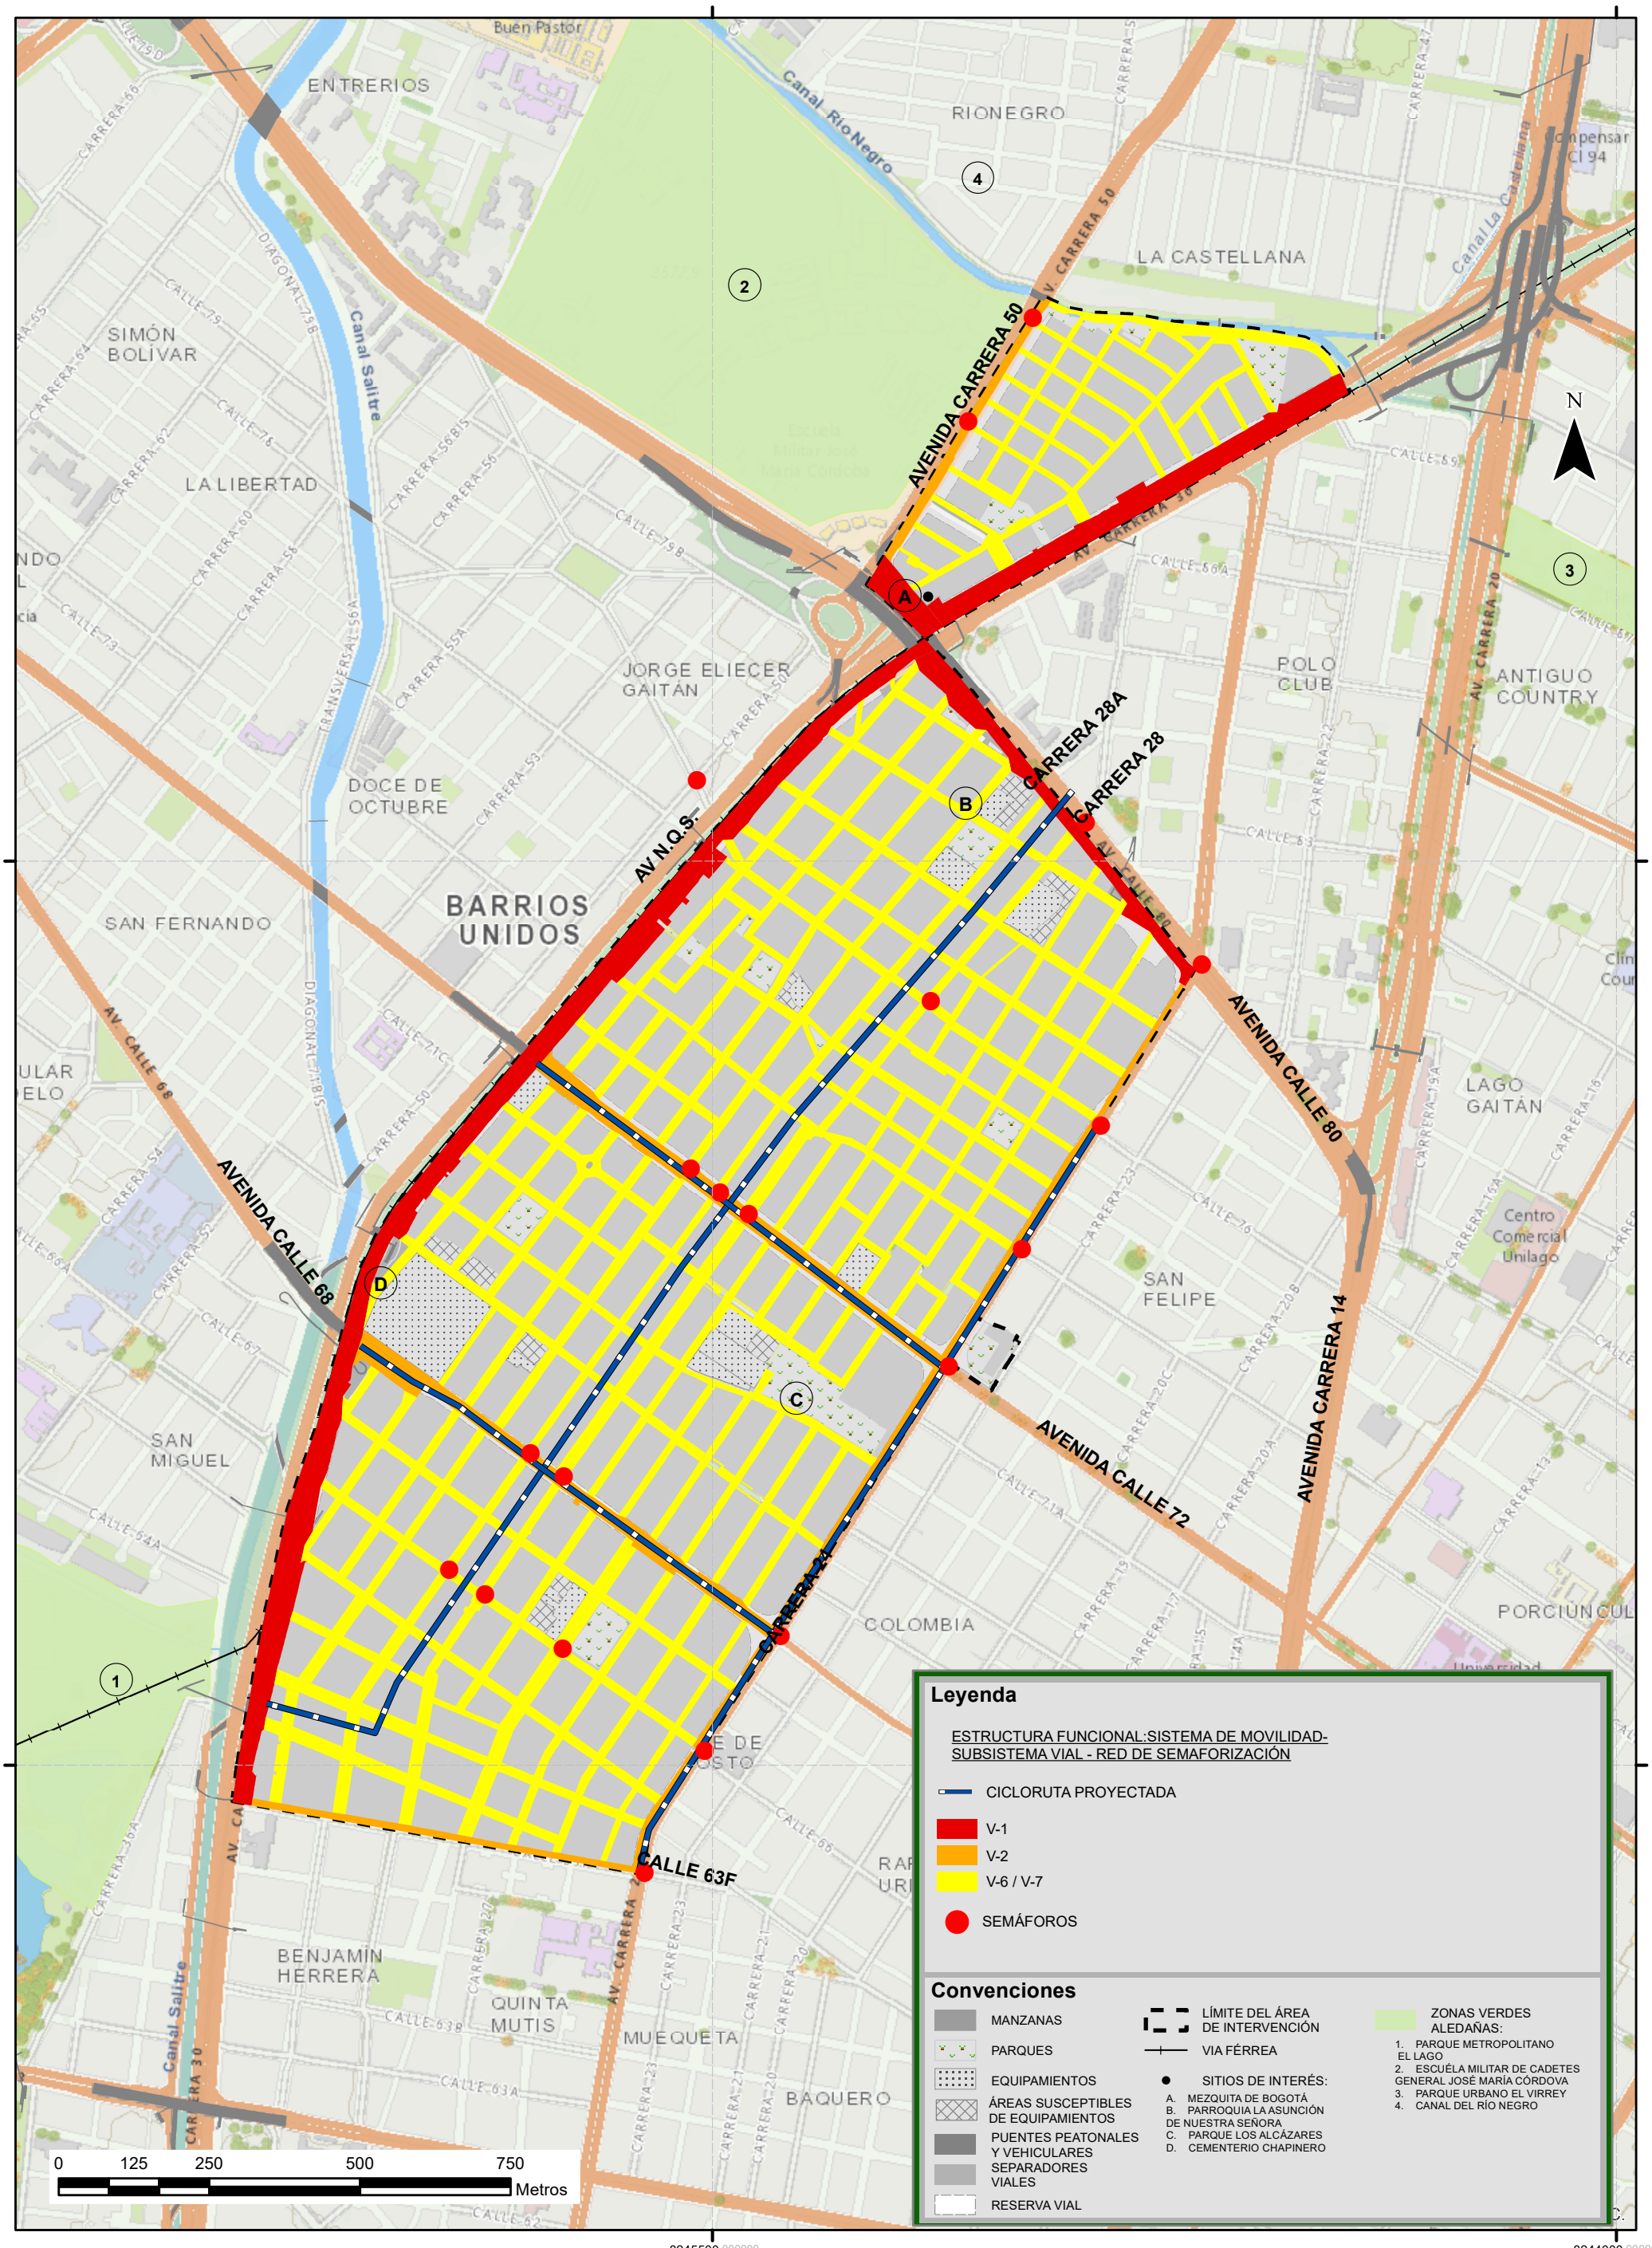

Leyenda

ESTRUCTURA FUNCIONAL:SISTEMA DE MOVILIDAD-SUBSISTEMA VIAL - RED DE SEMAFORIZACIÓN

- CICLORUTA PROYECTADA
- V-1
- V-2
- V-6 / V-7
- SEMÁFOROS

Convenciones

- MANZANAS
- PARQUES
- EQUIPAMIENTOS
- ÁREAS SUSCEPTIBLES DE EQUIPAMIENTOS
- PUENTES PEATONALES Y VEHICULARES
- SEPARADORES VIALES
- RESERVA VIAL
- LÍMITE DEL ÁREA DE INTERVENCIÓN
- VIA FÉRREA
- SITIOS DE INTERÉS:
  - A. MEZQUITA DE BOGOTÁ
  - B. PARROQUIA LA ASUNCIÓN DE NUESTRA SEÑORA
  - C. PARQUE LOS ALCÁZARES
  - D. CEMENTERIO CHAPINERO
- ZONAS VERDES ALEDAÑAS:
  1. PARQUE METROPOLITANO EL LAGO
  2. ESCUÉLA MILITAR DE CADETES GENERAL JOSÉ MARÍA CÓRDOVA
  3. PARQUE URBANO EL VIRREY
  4. CANAL DEL RÍO NEGRO

EMPRESA DE RENOVACIÓN Y DESARROLLO URBANO DE BOGOTÁ
Transformamos ciudad

ALCALDÍA MAYOR DE BOGOTÁ D.C. BOGOTÁ MEJOR PARA TODOS

ESTRUCTURA FUNCIONAL:SISTEMA DE MOVILIDAD-SUBSISTEMA VIAL - RED DE SEMAFORIZACIÓN

Escala: 1:10.000

Fuente: ERU, SDP, IDECA -2018. Bogotá D.C.

PROYECTO INTEGRAL DE RENOVACIÓN URBANA ALAMEDA ENTREPARQUES