GACETA de Urbanismo y Construcción de Obra

**RESOLUCIÓN No. 0528 del 12 de abril de 2022**
**RESOLUCIÓN No. 0533 del 12 de abril de 2022**
**RESOLUCIÓN No. 0537 del 12 de abril de 2022**
**RESOLUCIÓN No. 0553 del 13 de abril de 2022**
**RESOLUCIÓN No. 0554 del 13 de abril de 2022**
**RESOLUCIÓN No. 0563 del 13 de abril de 2022**
**RESOLUCIÓN No. 0564 del 13 de abril de 2022**
**RESOLUCIÓN No. 0567 del 13 de abril de 2022**
**RESOLUCIÓN No. 0568 del 13 de abril de 2022**
**RESOLUCIÓN No. 0569 del 13 de abril de 2022**
**RESOLUCIÓN No. 0570 del 13 de abril de 2022**
**RESOLUCIÓN No. 0571 del 13 de abril de 2022**
**RESOLUCIÓN No. 0579 del 19 de abril de 2022**
**RESOLUCIÓN No. 0581 del 20 de abril de 2022**

**LICENCIA DE INTERVENCIÓN Y OCUPACIÓN DEL ESPACIO PÚBLICO No. 008 DEL 05 DE ABRIL DE 2022**

**AUTO DE ARCHIVO POR DESISTIMIENTO VOLUNTARIO RADICADO No. 2-2022-39384 de abril 22 de 2022**

# #917

## MAYO 13 DE 2022

ALCALDÍA MAYOR DE BOGOTÁ D.C.
SECRETARÍA DE PLANEACIÓN

# EDICIÓN No. 917 DE MAYO 13 DE 2022

## RESOLUCION No. 0528 DEL 12 DE ABRIL DE 2022- Expedida por la Subsecretaria de Planeacion Territorial

"Por medio de la cual se declara el **DESISTIMIENTO TÁCITO** del trámite de **regularización** para los elementos que conforman una Estación Radioeléctrica instalada en el Distrito Capital".

## RESOLUCION No. 0533 DEL 12 DE ABRIL DE 2022- Expedida por la Subsecretaria de Planeacion Territorial

"Por medio de la cual se declara el **DESISTIMIENTO TÁCITO** del trámite de **regularización** para los elementos que conforman una Estación Radioeléctrica instalada en el Distrito Capital".

## RESOLUCION No. 0537 DEL 12 DE ABRIL DE 2022- Expedida por la Subsecretaria de Planeacion Territorial

"Por medio de la cual se declara el **DESISTIMIENTO TÁCITO** del trámite de **regularización** para los elementos que conforman una Estación Radioeléctrica instalada en el Distrito Capital".

## RESOLUCION No. 0553 DEL 13 DE ABRIL DE 2022- Expedida por la Subsecretaria de Planeacion Territorial

"Por medio de la cual se declara el **DESISTIMIENTO TÁCITO** del trámite de **regularización** para los elementos que conforman una Estación Radioeléctrica instalada en el Distrito Capital".

## RESOLUCION No. 0554 DEL 13 DE ABRIL DE 2022- Expedida por la Subsecretaria de Planeacion Territorial

"Por medio de la cual se declara el **DESISTIMIENTO TÁCITO** del trámite de **regularización** para los elementos que conforman una Estación Radioeléctrica instalada en el Distrito Capital".

# EDICIÓN No. 917 DE MAYO 13 DE 2022

## RESOLUCION No. 0563 DEL 13 DE ABRIL DE 2022- Expedida por la Subsecretaria de Planeacion Territorial

"Por medio de la cual se declara el **DESISTIMIENTO TÁCITO** del trámite de **regularización** para los elementos que conforman una Estación Radioeléctrica instalada en el Distrito Capital".

## RESOLUCION No. 0564 DEL 13 DE ABRIL DE 2022- Expedida por la Subsecretaria de Planeacion Territorial

"Por medio de la cual se declara el **DESISTIMIENTO TÁCITO** del trámite de **regularización** para los elementos que conforman una Estación Radioeléctrica instalada en el Distrito Capital".

## RESOLUCION No. 0567 DEL 13 DE ABRIL DE 2022- Expedida por la Subsecretaria de Planeacion Territorial

"Por medio de la cual se declara el **DESISTIMIENTO TÁCITO** del trámite de **regularización** para los elementos que conforman una Estación Radioeléctrica instalada en el Distrito Capital".

## RESOLUCION No. 0568 DEL 13 DE ABRIL DE 2022- Expedida por la Subsecretaria de Planeacion Territorial

"Por medio de la cual se declara el **DESISTIMIENTO TÁCITO** del trámite de **regularización** para los elementos que conforman una Estación Radioeléctrica instalada en el Distrito Capital".

## RESOLUCION No. 0569 DEL 13 DE ABRIL DE 2022- Expedida por la Subsecretaria de Planeacion Territorial

"Por medio de la cual se declara el **DESISTIMIENTO TÁCITO** del trámite de **regularización** para los elementos que conforman una Estación Radioeléctrica instalada en el Distrito Capital".

# EDICIÓN No. 917 DE MAYO 13 DE 2022

## RESOLUCION No. 0570 DEL 13 DE ABRIL DE 2022- Expedida por la Subsecretaria de Planeacion Territorial

"Por medio de la cual se declara el **DESISTIMIENTO TÁCITO** del trámite de **regularización** para los elementos que conforman una Estación Radioeléctrica instalada en el Distrito Capital".

## RESOLUCION No. 0571 DEL 13 DE ABRIL DE 2022- Expedida por la Subsecretaria de Planeacion Territorial

"Por medio de la cual se declara el **DESISTIMIENTO TÁCITO** del trámite de **regularización** para los elementos que conforman una Estación Radioeléctrica instalada en el Distrito Capital".

## RESOLUCION No. 0579 DEL 19 DE ABRIL DE 2022- Expedida por la Subsecretaria de Planeacion Territorial

"Por la cual se revalida la Licencia de Intervención y Ocupación del Espacio Público No. 008 del 01 de abril de 2019".

## RESOLUCION No. 0581 DEL 20 DE ABRIL DE 2022- Expedida por la Subsecretaria de Planeacion Territorial

"Por la cual se adopta el Plan de Regularización y Manejo del Cementerio Distrital del Norte, en la Localidad de Barrios Unidos"

## LICENCIA DE INTERVENCIÓN Y OCUPACIÓN DEL ESPACIO PÚBLICO No. 008 DEL 05 DE ABRIL DE 2022- Expedida por la Subsecretaria de Planeacion Territorial

Intervención de andenes sobre la Carrera 6 entre la Diagonal 34 A y la Calle 36, sobre la Calle 35 entre Carrera 5 A y la Carrera 7, sobre la Diagonal 34 A entre la Carrera 5 Bis y la Carrera 6 y sobre el costado occidental de la Carrera 5 A entre la Diagonal 34 A y la Calle 36 del Sector de Interés Cultural Barrio La Merced, en atención a obligaciones de intervención del espacio público definidas en el PRM Colegio de Estudios Superiores de Administración- CESA (Resolución SDP No 0007 del 5 de enero de 2017).

# EDICIÓN No. 917 DE MAYO 13 DE 2022

## AUTO DE ARCHIVO POR DESISTIMIENTO VOLUNTARIO RADICADO No. 2-2022-39384 de abril 22 de 2022- Expedido por la Subsecretaria de Planeacion Territorial

"Por el cual se declara el desistimiento a la formulación del Plan Director del Parque Zonal Veraguas, ubicado en la Localidad de Puente Aranda".

# RESOLUCIÓN No.0528 DE 2022

**( 12 de Abril de 2022 )**

*"Por medio de la cual se declara el **DESISTIMIENTO TÁCITO** del trámite de **regularización** para los elementos que conforman una Estación Radioeléctrica instalada en el Distrito Capital."*

## LA SUBSECRETARÍA DE PLANEACIÓN TERRITORIAL

Con fundamento en lo dispuesto en los Decretos Distritales 397 y 472 de 2017, 805 de 2019, el artículo 12 literal h del Decreto Distrital 016 de 2013 y el artículo 2º de la Resolución 0702 del 21 de mayo de 2021, y,

## CONSIDERANDO:

1. Que, el Decreto Nacional 1077 de 2015, *"Por medio del cual se expide el Decreto Único Reglamentario del Sector Vivienda, Ciudad y Territorio"*, compiló las disposiciones contenidas en el Decreto Nacional 1469 de 2010, *"Por el cual se reglamentó las disposiciones relativas a las licencias urbanísticas; al reconocimiento de edificaciones; a la función pública que desempeñan los curadores urbanos y se expidieron otras disposiciones".*

2. Que, el artículo 12 del Decreto Distrital 016 de 2013 estableció las funciones de la Dirección de Vías, Transporte y Servicios Públicos de la **SECRETARÍA DISTRITAL DE PLANEACIÓN**, estando consignada en el literal h la siguiente: "*Realizar los estudios y trámites administrativos necesarios para la expedición de licencias de instalación de antenas (…)".*

3. Que, a través del Decreto Distrital 397 de 2017, corregido en el parágrafo 3º del artículo 26 y el artículo 40 por el Decreto Distrital 472 de 2017, fue reglamentado el procedimiento, normas urbanísticas, arquitectónicas y técnicas a tenerse en cuenta para la localización, instalación, regularización y control de Estaciones

***EVITE ENGAÑOS**: Todo trámite ante esta entidad es gratuito, excepto los costos de reproducción de documentos. Verifique su respuesta en la página www.sdp.gov.co link "Estado Trámite". Denuncie en la línea 195 opción 1 cualquier irregularidad.*

Radioeléctricas en Bogotá, D.C., a implantarse en las zonas autorizadas por las referidas disposiciones normativas, cuyo Anexo Técnico, *"Manual de Mimetización y Camuflaje de las Estaciones Radioeléctricas para Bogotá Distrito Capital",* hace parte integral de dichas disposiciones normativas.

4. Que, el numeral 4.18 del artículo 4º del Decreto Distrital 397 de 2017 establece que la factibilidad corresponde a aquella etapa destinada a la *"revisión de componentes urbanísticos, técnicos y jurídicos cuyo resultado es el concepto de viabilidad para la instalación de la Estación Radioeléctrica. El trámite de la factibilidad será requisito previo para la radicación de la solicitud del permiso para su instalación",* dentro de la cual la Subsecretaría de Planeación Territorial de la **SECRETARÍA DISTRITAL DE PLANEACIÓN**, de conformidad con lo establecido en el artículo 16 *Ibídem*:

   *"(…) revisará la viabilidad urbanística, técnica y jurídica para la instalación de estaciones radioeléctricas, conforme con lo establecido en los requisitos contemplados en el presente Decreto, en el Manual de Mimetización y Camuflaje de las estaciones radioeléctricas para el Distrito Capital y en la Cartilla de Espacio Público y las normas que la modifiquen, adicionen o sustituyan".*

5. Que, el Parágrafo 1° del artículo 16 *Ibídem*, reguló que, *"El trámite de la factibilidad para la instalación de Estaciones Radioeléctricas será requisito previo para la radicación de la solicitud del permiso para su localización e instalación".*

6. Que, el permiso de instalación, en los términos del numeral 4.28 del artículo 4º *Ibídem* modificado por el artículo 1º del Decreto Distrital 805 del 2019, constituye un *"acto administrativo expedido por la Secretaría Distrital de Planeación bajo el cual se otorga el permiso para la instalación de la estación radioeléctrica"*, el cual, de conformidad con el inciso 1° del artículo 5º *Ibídem,* se requerirá para la localización e instalación de la respectiva estación radioeléctrica.

7. Que, cuando se trate de "*Regularización de estaciones radioeléctricas*", el permiso de regularización de estaciones radioeléctricas de acuerdo con lo dispuesto en el artículo 41 del Decreto Distrital 397 de 2017, estableció entre otros aspectos:

   *"(…) Para aquellas Estaciones Radioeléctricas que a la fecha de entrada en vigencia del presente Decreto no cuenten con acto administrativo que permita su localización, los proveedores de redes y servicios de telecomunicaciones*

*deberán proceder a elaborar un inventario de la infraestructura y equipos de telecomunicaciones en un término de seis (6) meses contados a partir de la entrada en vigencia del presente Decreto. Vencido este plazo, el proveedor de redes y servicio de telecomunicaciones y/o el proveedor de infraestructura soporte de telecomunicaciones presentará propuesta de regularización.*

***Además, el proveedor de infraestructura deberá adelantar el trámite de que trata el título IV del presente decreto que corresponde al permiso de instalación de estaciones radioeléctricas, sin exceder el término de tres (3) años, so pena que se ordene el desmonte de la infraestructura instalada sin regularización. (…)"*** negrilla y subrayado fuera del texto original.

Por lo anterior, se deberá cumplir no solo con los requisitos en etapa de factibilidad, sino con el cumplimiento de los requisitos técnicos, jurídicos y arquitectónicos requeridos en la norma Distrital.

8. Que, en virtud del régimen de transición señalado en el artículo 19 numeral 19.3 del Decreto Distrital 805 de 2019 *"Las solicitudes de regularización de estaciones radioeléctricas que al momento de entrada en vigencia del presente Decreto hayan sido reportadas, adelantarán y resolverán el proceso de regularización, continuarán rigiéndose por las normas vigentes para ese momento".* Por lo anterior, el presente trámite se adelantará de acuerdo con lo dispuesto en el Decreto Distrital 397 de 2017.

9. Que, el artículo 41 del Decreto Distrital 397 del 2017 estableció la fecha de **15 de febrero del 2018** como máxima para el reporte del inventario; sin embargo, la sociedad **ATC SITIOS DE COLOMBIA S.A.S.,** realizó extemporáneamente con radicado 1-2018-74202 del 26 de diciembre de 2018 el reporte de inventario.

10. Que, la sociedad **ATC SITIOS DE COLOMBIA S.A.S.,** identificada con NIT 900.377.163-5, representada legalmente por el señor VICTOR ENRIQUE CUELLAR OLARTE, identificado con la cédula de ciudadanía No. 1.126.238.818, expedida en Venezuela, mediante escrito con radicado No. 1-2019-73790 del 31 de octubre del 2019, presentó, ante la **SECRETARÍA DISTRITAL DE PLANEACIÓN**, solicitud de regularización para la ubicación de los elementos que conforman la estación radioeléctrica denominada: ***"162388 – NORMANDIA II"***, a localizarse en la **CARRERA 70 D N° 48 A-77** en la localidad de **ENGATIVÁ**, en la ciudad de Bogotá, D.C., con trámite para espacio considerado **BIEN DE PROPIEDAD PRIVADA**.

11. Que, la DIRECCIÓN DE VÍAS, TRANSPORTE Y SERVICIOS PÚBLICOS de la **SECRETARÍA DISTRITAL DE PLANEACIÓN** dando aplicación a lo dispuesto en el inciso 2º, artículo 22 del Decreto Distrital 397 de 2017, requirió al interesado por una (1) sola vez bajo el radicado No. 2-2020-62959 del 10 de diciembre de 2020, para que realizara actualizaciones, correcciones o aclaraciones consideradas necesarias para resolver de fondo la solicitud objeto de estudio, y, de conformidad con la norma *ibídem*, la sociedad **ATC SITIOS DE COLOMBIA S.A.S.,** contaba con *"(…) un plazo de treinta (30) días calendario, para dar respuesta, prorrogable a solicitud de parte por quince (15) días calendario adicionales".*

12. Que, teniendo en cuenta que el radicado N°. 2-2020-62959 del 10 de diciembre de 2020, fue comunicado por la **SECRETARÍA DISTRITAL DE PLANEACIÓN** al solicitante mediante correo electrónico enviado y recibido a través del buzón del Sistema de Información de Procesos Automáticos –SIPA–, el 10 de diciembre de 2020 y cuyo pantallazo reposa en el expediente, por lo tanto, los términos otorgados en el oficio se contabilizan a partir del día siguiente de recibido; en tal virtud, el término para dar respuesta a los requerimientos establecidos expiró el 11 de enero de 2021, teniendo en cuenta que el 11 de enero de 2021 fue un día feriado, el término se entenderá surtido hasta el primer día hábil siguiente, es decir el 12 de enero de 2021.

13. Que, de acuerdo con lo regulado en la referida disposición, para el caso en estudio, la fecha máxima para atender el requerimiento de completitud de requisitos era el 12 de enero de 2021. Sin embargo, el solicitante no presentó posteriormente la documentación para el análisis del estudio y, una vez realizado el respectivo análisis técnico, arquitectónico y jurídico del expediente, se concluyó que no se ha dado cumplimiento a la totalidad de los requerimientos faltantes.

14. Que, una vez excedido el término legal por parte de la sociedad **ATC SITIOS DE COLOMBIA S.A.S.**, sin haberse obtenido respuesta oportuna al requerimiento anteriormente mencionado, la **SECRETARÍA DISTRITAL DE PLANEACIÓN** se dispone a dar aplicación a lo dispuesto en el artículo 17 de la Ley 1437 de 2011 (Código de Procedimiento Administrativo y de lo Contencioso Administrativo) que reguló de manera expresa respecto de la peticiones incompletas y desistimiento tácito, lo siguiente:

*"(…) Se entenderá que el peticionario ha desistido de su solicitud o de la actuación cuando no satisfaga el requerimiento, salvo que antes de vencer el plazo concedido solicite prórroga hasta por un término igual.*

*Vencidos los términos establecidos en este artículo, sin que el peticionario haya cumplido el requerimiento,* ***la autoridad decretará el desistimiento y el archivo del expediente****, mediante acto administrativo motivado, que se notificará personalmente, contra el cual únicamente procede recurso de reposición, sin perjuicio de que la respectiva solicitud pueda ser nuevamente presentada con el lleno de los requisitos legales"*.

15. Que, la Subsecretaria de Planeación Territorial de la **SECRETARÍA DISTRITAL DE PLANEACIÓN**, fue delegada mediante la Resolución No. 0702 del 24 de mayo de 2021, *"Por la cual se modifica parcialmente la Resolución No. 0263 del 12 de febrero de 2021 "Por la cual se delegan unas funciones y se dictan otras disposiciones"*, para expedir los actos administrativos relacionados con la aprobación, negación, modificación, desistimiento, aclaración, corrección y/o prórroga, según corresponda, dentro del trámite y procedimiento de regularización de las estaciones radioeléctricas existentes en Bogotá, D.C., de que trata el Decreto Distrital 397 de 2017 o la norma que lo modifique, complemente o sustituya

16. Ahora bien, se debe señalar, que una vez sea declarado el DESISTIMIENTO TÁCITO, la sociedad **ATC SITIOS DE COLOMBIA S.A.S.,** no podrá volver a radicar la solicitud de aprobación de la regularización de la estación radioeléctrica denominada **"162388 – NORMANDIA II",** ubicada en la **CARRERA 70 D N° 48 A-77** correspondiente a la localidad de **ENGATIVÁ** en la ciudad de Bogotá, D.C., en espacio considerado **BIEN DE PROPIEDAD PRIVADA**, como quiera que los términos para efectuar el proceso de regularización de la estación radioeléctrica vencieron el 15 de febrero de 2021 y para esta fecha, la solicitud de regularización no fue radicada en la Entidad en legal y debida forma.

17. Que, no obstante, se debe mencionar que podrá presentar en cualquier momento las solicitudes que requiera para obtener concepto de factibilidad y permiso de instalación de nuevas estaciones radioeléctricas, siempre y cuando sean surtidas y aprobadas todas las etapas del procedimiento legal en los términos previstos para tal fin, una vez se acredite el cumplimiento de la totalidad de la documentación requerida por la normatividad Distrital vigente y los requisitos urbanísticos,

arquitectónicos, técnicos y jurídicos aplicables para la instalación de estaciones radioeléctricas y de estructuras de soporte de telecomunicaciones.

18. En concordancia con los motivos expuestos, la **SECRETARÍA DISTRITAL DE PLANEACIÓN** procede a decidir acerca de la solicitud del trámite de regularización de dicha infraestructura en los términos del artículo 41 *Ibídem* instalada en **BIEN DE PROPIEDAD PRIVADA.**

En mérito de lo expuesto,

**RESUELVE**

**ARTÍCULO PRIMERO. DECLARAR** el **DESISTIMIENTO TÁCITO** de la actuación administrativa con radicado 1-2019-73790 del 31 de octubre del 2019, correspondiente a la solicitud del trámite de regularización para la localización de los elementos que conforman la estación radioeléctrica denominada: ***"162388 – NORMANDIA II",*** a localizarse en la **CARRERA 70 D N° 48 A-77** de la localidad de **ENGATIVÁ**, en la ciudad de Bogotá, D.C., en espacio considerado **BIEN DE PROPIEDAD PRIVADA**, de acuerdo con las razones expuestas en la parte motiva de la presente Resolución.

**ARTÍCULO SEGUNDO**. **NOTIFICAR** el contenido de la presente resolución a **MARCELA CALLE RESTREPO**, identificada con la cédula de ciudadanía No. 52.810.498, expedida en Bogotá D.C., en calidad de Representante Legal de la sociedad **ATC SITIOS DE COLOMBIA S.A.S.,** en la dirección que aparece registrada en el expediente con radicado 1-2019-73790 del 31 de octubre del 2019 o a su apoderado o a quien haga sus veces, en los términos del artículo 67 y siguientes de la Ley 1437 de 2011 o las normas que la reglamenten, sustituyan, modifiquen, adicionen o complementen, indicándole que contra esta decisión únicamente procede RECURSO DE REPOSICIÓN ante la **SUBSECRETARÍA DE PLANEACIÓN TERRITORIAL** de la **SECRETARÍA DISTRITAL DE PLANEACIÓN**, el cual debe ser interpuesto en el acto de la notificación personal o dentro de los diez (10) días hábiles siguientes a esta o a la notificación por aviso, según sea el caso, conforme lo establecido en el artículo 76 y ss de la Ley 1437 de 2011.

**Parágrafo.** De ser posible este acto administrativo también se notificará de conformidad con lo normado en el artículo 4° del Decreto Nacional 491 de 2020 y la

Ley 1437 de 2011 Código de Procedimiento Administrativo y de lo Contencioso Administrativo al representante legal de la sociedad **ATC SITIOS DE COLOMBIA S.A.S.,** o a su apoderado, sociedad que será notificada al correo electrónico dconde@serviciosespeciales.com.co que aparece registrado en el formato con radicado 1-2019-73790 del 31 de octubre del 2019. En caso de llevarse a cabo, la notificación realizada deberá seguir los requerimientos formales establecidos en el mencionado artículo 4 del Decreto Nacional 491 de 2020 y en la ley 1437 de 2011.

**ARTÍCULO TERCERO. COMUNICAR** el contenido de la presente Resolución a la **ALCALDÍA LOCAL DE ENGATIVÁ** para realizar en ejercicio de sus funciones y competencias el respectivo control urbano de conformidad con lo dispuesto en el artículo 43 del Decreto Distrital 397 de 2017 en concordancia con el numeral 6º, artículo 86 del Decreto Ley 1421 de 1993 - Estatuto Orgánico de Bogotá

**ARTÍCULO CUARTO. ORDENAR** el archivo de los documentos que reposan en la actuación administrativa con número de radicación No. 1-2019-73790 del 31 de octubre del 2019.

**NOTIFÍQUESE, COMUNÍQUESE, PUBLÍQUESE Y CÚMPLASE**

Dada en Bogotá D.C, a los 12 dias de abril de 2022.

**Claudia Andrea Ramirez Montilla**
**Subsecretaría de Planeación Territorial**

Revisó: María Victoria Villamil Páez – Directora de Vías, Transporte y Servicios Públicos.

Carlos Julián Flórez Bravo Contratista-Abogado DVTSP
Kevin Francisco Arbeláez Bohórquez, Contratista-Abogado, DVTSP

Proyectó: Wilmer Cabrera Bonilla, Abogado -Contratista DVSTP
Responsable del Expediente: Alisson Castiblanco Cabezas, Ingeniera - DVSTP
Revisó reporte inventario Decretos 397 y 805: Daniel Felipe Duarte Hernández - Contratista -Geógrafo- DVTSP

***EVITE ENGAÑOS***: *Todo trámite ante esta entidad es gratuito, excepto los costos de reproducción de documentos. Verifique su respuesta en la página www.sdp.gov.co link "Estado Trámite". Denuncie en la línea 195 opción 1 cualquier irregularidad.*

# RESOLUCIÓN No.0533 DE 2022

## ( 12 de Abril de 2022. )

*"Por medio de la cual se declara el **DESISTIMIENTO TÁCITO** del trámite de **regularización** para los elementos que conforman una Estación Radioeléctrica instalada en el Distrito Capital"*

## LA SUBSECRETARÍA DE PLANEACIÓN TERRITORIAL

Con fundamento en lo dispuesto en los Decretos Distritales 397 y 472 de 2017, 805 de 2019, el artículo 12 literal h del Decreto Distrital 016 de 2013 y el artículo 2º de la Resolución 0702 del 21 de mayo de 2021, y

## CONSIDERANDO

1. Que, el Decreto Nacional 1077 de 2015, *"Por medio del cual se expide el Decreto Único Reglamentario del Sector Vivienda, Ciudad y Territorio"*, compiló las disposiciones contenidas en el Decreto Nacional 1469 de 2010, *"Por el cual se reglamentó las disposiciones relativas a las licencias urbanísticas; al reconocimiento de edificaciones; a la función pública que desempeñan los curadores urbanos y se expidieron otras disposiciones".*

2. Que, el artículo 12 del Decreto Distrital 016 de 2013 estableció las funciones de la Dirección de Vías, Transporte y Servicios Públicos de la **SECRETARÍA DISTRITAL DE PLANEACIÓN**, estando consignada en el literal h la siguiente: "*Realizar los estudios y trámites administrativos necesarios para la expedición de licencias de instalación de antenas (…)".*

3. Que, a través del Decreto Distrital 397 de 2017, corregido en el parágrafo 3 del artículo 26 y el artículo 40 por el Decreto Distrital 472 de 2017, fue reglamentado el procedimiento, normas urbanísticas, arquitectónicas y técnicas a tenerse en cuenta para la localización, instalación, regularización y control de Estaciones Radioeléctricas en Bogotá, D.C., a implantarse en las zonas autorizadas por las referidas disposiciones normativas, cuyo Anexo Técnico, *"Manual de Mimetización y*

*Camuflaje de las Estaciones Radioeléctricas para Bogotá Distrito Capital",* hace parte integral de dichas disposiciones normativas.

4. Que, el numeral 4.18 del artículo 4° del Decreto Distrital 397 de 2017 establece que, la factibilidad corresponde a aquella etapa destinada a la *"revisión de componentes urbanísticos, técnicos y jurídicos cuyo resultado es el concepto de viabilidad para la instalación de la Estación Radioeléctrica. El trámite de la factibilidad será requisito previo para la radicación de la solicitud del permiso para su instalación",* dentro de la cual la Subsecretaría de Planeación Territorial de la **SECRETARÍA DISTRITAL DE PLANEACIÓN**, de conformidad con lo establecido en el artículo 16 *Ibídem*:

> *"(…) revisará la viabilidad urbanística, técnica y jurídica para la instalación de estaciones radioeléctricas, conforme con lo establecido en los requisitos contemplados en el presente Decreto, en el Manual de Mimetización y Camuflaje de las estaciones radioeléctricas para el Distrito Capital y en la Cartilla de Espacio Público y las normas que la modifiquen, adicionen o sustituyan".*

5. Que, el Parágrafo 1° del artículo 16 *Ibídem*, reguló que, *"El trámite de la factibilidad para la instalación de Estaciones Radioeléctricas será requisito previo para la radicación de la solicitud del permiso para su localización e instalación".*

6. Que, el permiso de instalación, en los términos del numeral 4.28 del artículo 4º *Ibídem* modificado por el artículo 1º del Decreto Distrital 805 del 2019, constituye un *"acto administrativo expedido por la Secretaría Distrital de Planeación bajo el cual se otorga el permiso para la instalación de la estación radioeléctrica"*, el cual, de conformidad con el inciso 1° del artículo 5º *Ibídem,* se requerirá para la localización e instalación de la respectiva estación radioeléctrica.

7. Que cuando se trate de "*Regularización de estaciones radioeléctricas*", el permiso de regularización de estaciones radioeléctricas de acuerdo con lo dispuesto en el artículo 41 del Decreto Distrital 397 de 2017, estableció entre otros aspectos:

> *"(…) Para aquellas Estaciones Radioeléctricas que a la fecha de entrada en vigencia del presente Decreto no cuenten con acto administrativo que permita su localización, los proveedores de redes y servicios de telecomunicaciones deberán proceder a elaborar un inventario de la infraestructura y equipos de*

*telecomunicaciones en un término de seis (6) meses contados a partir de la entrada en vigencia del presente Decreto. Vencido este plazo, el proveedor de redes y servicio de telecomunicaciones y/o el proveedor de infraestructura soporte de telecomunicaciones presentará propuesta de regularización.*

***Además, el proveedor de infraestructura deberá adelantar el trámite de que trata el título IV del presente decreto que corresponde al permiso de instalación de estaciones radioeléctricas, sin exceder el término de tres (3) años, so pena que se ordene el desmonte de la infraestructura instalada sin regularización. (…)"*** negrilla y subrayado fuera del texto original.

Por lo anterior, se deberá cumplir no solo con los requisitos en etapa de factibilidad, sino con el cumplimiento de los requisitos técnicos, jurídicos y arquitectónicos requeridos en la norma Distrital.

8. Que, en virtud del régimen de transición señalado en el artículo 19 numeral 19.3 del Decreto Distrital 805 de 2019 *"Las solicitudes de regularización de estaciones radioeléctricas que al momento de entrada en vigencia del presente Decreto hayan sido reportadas, adelantarán y resolverán el proceso de regularización, continuarán rigiéndose por las normas vigentes para ese momento".* Por lo anterior, el presente trámite se adelantará de acuerdo con lo dispuesto en el Decreto Distrital 397 de 2017.

9. Que, el artículo 41 del Decreto Distrital 397 del 2017 estableció la fecha de **15 de febrero del 2018** como máxima para el reporte del inventario; sin embargo, la sociedad **COMUNICACIÓN CELULAR COMCEL S.A.,** realizó extemporáneamente con radicado 1-2018-44495 del 08 de agosto de 2018 el reporte de inventario.

10. Que, la sociedad **COMUNICACIÓN CELULAR COMCEL S.A.,** identificada con NIT 800.153.993-7 representada legalmente por la señora HILDA MARÍA PARDO HASCHE (SUPLENTE), identificada con la cédula de ciudadanía No. 41.662.356, expedida en Bogotá D.C, mediante escritos con radicados No. 1-2020-29400 y 1-2020-29406 de fecha 23 de julio de 2020, presentó ante la **SECRETARÍA DISTRITAL DE PLANEACIÓN** solicitud de regularización para la ubicación de los elementos que conforman la estación radioeléctrica denominada: **"BOG. AV CHILE",** ubicada en la **CARRERA 12 No. 71 – 53** en la localidad de **CHAPINERO** en la ciudad de Bogotá, D.C., con trámite para espacio considerado **BIEN DE PROPIEDAD PRIVADA**.

11. Que, la **SECRETARÍA DISTRITAL DE PLANEACIÓN**, mediante radicado 2-2020-32001 del 27 de julio de 2020, requirió a la empresa solicitante de conformidad con lo dispuesto en el artículo 21 de la norma *ibídem*, los "*Requerimientos para completar documentos dentro de la etapa previa denominada "Factibilidad para la instalación de elementos que conforman una estación radioeléctrica".*

12. Que, el radicado N° 2-2020-32001 del 27 de julio de 2020, fue comunicado por la **SECRETARÍA DISTRITAL DE PLANEACIÓN** al solicitante mediante correo electrónico enviado y recibido a través del buzón del Sistema de Información de Procesos Automáticos -SIPA-, el 27 de julio de 2020 y cuyo pantallazo reposa en el expediente, por lo tanto, los términos se contabilizan el día de recibido; en tal virtud, el término para dar respuesta a los requerimientos establecidos era el 27 de agosto de 2020.

13. Que, la **SECRETARÍA DISTRITAL DE PLANEACIÓN** mediante Resolución No. 0507 del 19 de marzo de 2020, dispuso en su Artículo 1º: *"(…)* ***SUSPENSIÓN DE TÉRMINOS****. Suspender los términos y plazos en todos los procedimientos y actuaciones administrativas adelantadas por las diferentes dependencias de la Secretaría Distrital de Planeación a partir del día (20) de marzo de dos mil veinte (2020) hasta el día primero (1) del mes de abril de dos mil veinte (2020) (…)",* medida que fue prorrogada hasta el 31 de agosto de 2020.

14. Que, la **SECRETARÍA DISTRITAL DE PLANEACIÓN** mediante Resolución No. 0926 del 28 agosto de 2020, dispuso en su Artículo 1º*: "(…)* ***Reanudación de Términos****. Levantar a partir de 1 de septiembre de 2020, la suspensión de todos los términos procesales y plazos de los procedimientos y actuaciones administrativas de competencia de la Secretaría Distrital de Planeación, incluyendo los procesos disciplinarios que no habían sido objeto de la Resolución 719 de 2020 (…)".* Por lo anterior, para el caso sub judice el término para dar respuesta a los requerimientos establecidos expiró el 01 de octubre de 2020.

15. Que, de acuerdo con lo regulado en la referida disposición, para el caso en estudio, la fecha máxima para atender el requerimiento de completitud de requisitos era el 01 de octubre de 2020. Sin embargo, la sociedad **COMUNICACIÓN CELULAR COMCEL S.A.** presentó de manera extemporánea la documentación con radicado No. 1-2021-69654 del 11 de agosto de 2021, por lo tanto, no es posible para esta

entidad desconocer los términos de ley otorgados para el trámite y proceder a realizar un análisis técnico, arquitectónico y jurídico de la documentación aportada.

16. Que, una vez excedido el término legal por parte de la sociedad **COMUNICACIÓN CELULAR COMCEL S.A.,** sin haberse obtenido respuesta oportuna al requerimiento anteriormente mencionado, la **SECRETARÍA DISTRITAL DE PLANEACIÓN** se dispone a dar aplicación a lo dispuesto en el artículo 17 de la Ley 1437 de 2011 (Código de Procedimiento Administrativo y de lo Contencioso Administrativo) que establece en cuanto a peticiones incompletas y desistimiento tácito, que:

> *"(…) Se entenderá que el peticionario ha desistido de su solicitud o de la actuación cuando no satisfaga el requerimiento, salvo que antes de vencer el plazo concedido solicite prórroga hasta por un término igual.*
>
> *Vencidos los términos establecidos en este artículo, sin que el peticionario haya cumplido el requerimiento,* ***la autoridad decretará el desistimiento y el archivo del expediente****, mediante acto administrativo motivado, que se notificará personalmente, contra el cual únicamente procede recurso de reposición, sin perjuicio de que la respectiva solicitud pueda ser nuevamente presentada con el lleno de los requisitos legales"*.

18. Que, la Subsecretaría de Planeación Territorial de la **SECRETARIA DISTRITAL DE PLANEACIÓN**, fue delegada mediante la Resolución No. 702 del 24 de mayo de 2021, "*Por la cual se modifica parcialmente la Resolución 263 del 12 de febrero de 2021 "Por la cual se delegan unas funciones y se dictan otras disposiciones*", para expedir los actos administrativos relacionados con la aprobación, negación, modificación, desistimiento, aclaración, corrección y/o prórroga, según corresponda, dentro del trámite y procedimiento de regularización de las estaciones radioeléctricas existentes en Bogotá, D.C., de que trata el Decreto Distrital 397 de 2017 o la norma que lo modifique, complemente o sustituya.

19. Ahora bien, se debe señalar, que una vez sea declarado el DESISTIMIENTO TÁCITO, la sociedad **COMUNICACIÓN CELULAR COMCEL S.A**., no podrá volver a radicar la solicitud de aprobación de la regularización de la estación radioeléctrica denominada "**BOG. AV CHILE",** ubicada en la **CARRERA 12 No. 71 – 53** en la localidad de **CHAPINERO** en la ciudad de Bogotá, D.C., con trámite para espacio considerado **BIEN DE PROPIEDAD PRIVADA**, como quiera que los términos para

efectuar el proceso de regularización de la estación radioeléctrica vencieron el 15 de febrero de 2021 y para esta fecha, la solicitud de regularización no fue radicada en la Entidad en legal y debida forma.

20. Que, no obstante, se debe mencionar que podrá presentar en cualquier momento las solicitudes que requiera para obtener concepto de factibilidad y permiso de instalación de nuevas estaciones radioeléctricas, siempre y cuando sean surtidas y aprobadas todas las etapas del procedimiento legal en los términos previstos para tal fin, una vez se acredite el cumplimiento de la totalidad de la documentación requerida por la normatividad Distrital vigente y los requisitos urbanísticos, arquitectónicos, técnicos y jurídicos aplicables para la instalación de estaciones radioeléctricas y de estructuras de soporte de telecomunicaciones

21. En concordancia con los motivos expuestos anteriormente, la **SECRETARÍA DISTRITAL DE PLANEACIÓN** procede a decidir acerca de la solicitud del trámite de regularización de dicha infraestructura en los términos del artículo 41 *Ibídem* instalada en **BIEN DE PROPIEDAD PRIVADA**.

En mérito de lo expuesto,

**RESUELVE**

**ARTÍCULO PRIMERO. DECLARAR** el **DESISTIMIENTO TÁCITO** de las actuaciones administrativas con radicados No. 1-2020-29400 y 1-2020-29406 de fecha 23 de julio de 2020, correspondientes a la solicitud de regularización para la localización de los elementos que conforman la estación radioeléctrica denominada: **"BOG. AV CHILE",** ubicada en la **CARRERA 12 No. 71 – 53** en la localidad de **CHAPINERO** en la ciudad de Bogotá, D.C., con trámite para espacio considerado **BIEN DE PROPIEDAD PRIVADA**, de acuerdo con las razones expuestas en la parte motiva de la presente Resolución.

**ARTÍCULO SEGUNDO. NOTIFICAR** el contenido de la presente resolución a HILDA MARÍA PARDO HASCHE (SUPLENTE), identificada con la cédula de ciudadanía 41.662.356, expedida en Bogotá D.C. en calidad de representante legal de la sociedad **COMUNICACIÓN CELULAR COMCEL S.A.,** en la dirección que aparece registrada en los expedientes con radicados 1-2020-29400 y 1-2020-29406 del 23 de julio de 2020 o a su apoderado o a quien haga sus veces, en los términos del artículo

67 y siguientes de la Ley 1437 de 2011 o las normas que la reglamenten, sustituyan, modifiquen, adicionen o complementen, indicándole que contra esta decisión únicamente procede RECURSO DE REPOSICIÓN ante la **SUBSECRETARÍA DE PLANEACIÓN TERRITORIAL** de la **SECRETARÍA DISTRITAL DE PLANEACIÓN**, el cual debe ser interpuesto en el acto de la notificación personal o dentro de los diez (10) días hábiles siguientes a esta o a la notificación por aviso, según sea el caso, conforme lo establecido en el artículo 76 y ss de la Ley 1437 de 2011.

**Parágrafo.** De ser posible este acto administrativo también se notificará de conformidad con lo normado en el artículo 4 del Decreto Nacional 491 de 2020 y la Ley 1437 de 2011 Código de Procedimiento Administrativo y de lo Contencioso Administrativo al representante legal de la sociedad **COMUNICACIÓN CELULAR COMCEL S.A**, o a su apoderado, sociedad que será notificada a los correos electrónicos proyectocomcel@vallascar.com y tramites@vallascar.com que aparecen registrados en los formatos con radicados 1-2020-29400 y 1-2020-29406 de fecha 23 de julio de 2020. En caso de llevarse a cabo, la notificación realizada deberá seguir los requerimientos formales establecidos en el mencionado artículo 4 del Decreto Nacional 491 de 2020 y en la ley 1437 de 2011.

**ARTÍCULO TERCERO. COMUNICAR.** el contenido de la presente Resolución a la **ALCALDÍA CHAPINERO**, para realizar en ejercicio de sus funciones y competencias el respectivo control urbano de conformidad con lo dispuesto en los artículos 41 y 43 del Decreto Distrital 397 de 2017 en concordancia con el numeral 6º, artículo 86 del Decreto Ley 1421 de 1993 -Estatuto Orgánico de Bogotá

**ARTÍCULO CUARTO. ORDENAR** el archivo de los documentos que reposan en las actuaciones administrativas con números de radicados 1-2020-29400 y 1-2020-29406 de fecha 23 de julio de 2020.

**NOTIFÍQUESE, COMUNÍQUESE, PUBLÍQUESE Y CÚMPLASE**

Dada en Bogotá D.C, a los 12 dias de abril de 2022.



***EVITE ENGAÑOS***: *Todo trámite ante esta entidad es gratuito, excepto los costos de reproducción de documentos. Verifique su respuesta en la página www.sdp.gov.co link "Estado Trámite". Denuncie en la línea 195 opción 1 cualquier irregularidad.*

**Claudia Andrea Ramirez Montilla**
**Subsecretaría de Planeación Territorial**

Revisó: María Victoria Villamil Páez – Directora de Vías, Transporte y Servicios Públicos.
.
Carlos Julián Flórez Bravo Contratista-Abogado DVTSP
Kevin Francisco Arbeláez Bohórquez, Contratista-Abogado, DVTSP

Proyectó: Stefanny Brigitte Uribe Pineda – Abogada Contratista DVSTP
Responsable del Expediente: Carlos Orlando Díaz Albarán- Arquitecto Contratista DVTSP
Revisó reporte inventario Decretos 397 y 805: Daniel Felipe Duarte Hernández – Contratista Geógrafo- DVTSP

***EVITE ENGAÑOS***: *Todo trámite ante esta entidad es gratuito, excepto los costos de reproducción de documentos. Verifique su respuesta en la página www.sdp.gov.co link "Estado Trámite". Denuncie en la línea 195 opción 1 cualquier irregularidad.*

# RESOLUCIÓN No. 0537 DE 2022

**( 12 de Abril de 2022 )**

*"Por medio de la cual se declara el **DESISTIMIENTO TÁCITO** del trámite de **regularización** para los elementos que conforman una Estación Radioeléctrica instalada en el Distrito Capital."*

## LA SUBSECRETARÍA DE PLANEACIÓN TERRITORIAL

Con fundamento en lo dispuesto en los Decretos Distritales 397 y 472 de 2017, 805 de 2019, el artículo 12 literal h del Decreto Distrital 016 de 2013 y el artículo 2º de la Resolución 0702 del 21 de mayo de 2021, y,

## CONSIDERANDO:

1. Que, el Decreto Nacional 1077 de 2015, *"Por medio del cual se expide el Decreto Único Reglamentario del Sector Vivienda, Ciudad y Territorio"*, compiló las disposiciones contenidas en el Decreto Nacional 1469 de 2010, *"Por el cual se reglamentó las disposiciones relativas a las licencias urbanísticas; al reconocimiento de edificaciones; a la función pública que desempeñan los curadores urbanos y se expidieron otras disposiciones".*

2. Que, el artículo 12 del Decreto Distrital 016 de 2013 estableció las funciones de la Dirección de Vías, Transporte y Servicios Públicos de la **SECRETARÍA DISTRITAL DE PLANEACIÓN**, estando consignada en el literal h la siguiente: "*Realizar los estudios y trámites administrativos necesarios para la expedición de licencias de instalación de antenas (…)".*

3. Que, a través del Decreto Distrital 397 de 2017, corregido en el parágrafo 3º del artículo 26 y el artículo 40 por el Decreto Distrital 472 de 2017, fue reglamentado el procedimiento, normas urbanísticas, arquitectónicas y técnicas a tenerse en cuenta para la localización, instalación, regularización y control de Estaciones

Radioeléctricas en Bogotá, D.C., a implantarse en las zonas autorizadas por las referidas disposiciones normativas, cuyo Anexo Técnico, *"Manual de Mimetización y Camuflaje de las Estaciones Radioeléctricas para Bogotá Distrito Capital",* hace parte integral de dichas disposiciones normativas.

4. Que, el numeral 4.18 del artículo 4º del Decreto Distrital 397 de 2017 establece que la factibilidad corresponde a aquella etapa destinada a la *"revisión de componentes urbanísticos, técnicos y jurídicos cuyo resultado es el concepto de viabilidad para la instalación de la Estación Radioeléctrica. El trámite de la factibilidad será requisito previo para la radicación de la solicitud del permiso para su instalación",* dentro de la cual la Subsecretaría de Planeación Territorial de la **SECRETARÍA DISTRITAL DE PLANEACIÓN**, de conformidad con lo establecido en el artículo 16 *Ibídem*:

   *"(…) revisará la viabilidad urbanística, técnica y jurídica para la instalación de estaciones radioeléctricas, conforme con lo establecido en los requisitos contemplados en el presente Decreto, en el Manual de Mimetización y Camuflaje de las estaciones radioeléctricas para el Distrito Capital y en la Cartilla de Espacio Público y las normas que la modifiquen, adicionen o sustituyan".*

5. Que, el Parágrafo 1° del artículo 16 *Ibídem*, reguló que, *"El trámite de la factibilidad para la instalación de Estaciones Radioeléctricas será requisito previo para la radicación de la solicitud del permiso para su localización e instalación".*

6. Que, el permiso de instalación, en los términos del numeral 4.28 del artículo 4º *Ibídem* modificado por el artículo 1º del Decreto Distrital 805 del 2019, constituye un *"acto administrativo expedido por la Secretaría Distrital de Planeación bajo el cual se otorga el permiso para la instalación de la estación radioeléctrica"*, el cual, de conformidad con el inciso 1° del artículo 5º *Ibídem,* se requerirá para la localización e instalación de la respectiva estación radioeléctrica.

7. Que, cuando se trate de "*Regularización de estaciones radioeléctricas*", el permiso de regularización de estaciones radioeléctricas de acuerdo con lo dispuesto en el artículo 41 del Decreto Distrital 397 de 2017, estableció entre otros aspectos:

   *"(…) Para aquellas Estaciones Radioeléctricas que a la fecha de entrada en vigencia del presente Decreto no cuenten con acto administrativo que permita su localización, los proveedores de redes y servicios de telecomunicaciones*

*deberán proceder a elaborar un inventario de la infraestructura y equipos de telecomunicaciones en un término de seis (6) meses contados a partir de la entrada en vigencia del presente Decreto. Vencido este plazo, el proveedor de redes y servicio de telecomunicaciones y/o el proveedor de infraestructura soporte de telecomunicaciones presentará propuesta de regularización.*

***Además, el proveedor de infraestructura deberá adelantar el trámite de que trata el título IV del presente decreto que corresponde al permiso de instalación de estaciones radioeléctricas, sin exceder el término de tres (3) años, so pena que se ordene el desmonte de la infraestructura instalada sin regularización. (…)"*** negrilla y subrayado fuera del texto original.

Por lo anterior, se deberá cumplir no solo con los requisitos en etapa de factibilidad, sino con el cumplimiento de los requisitos técnicos, jurídicos y arquitectónicos requeridos en la norma Distrital.

8. Que, en virtud del régimen de transición señalado en el artículo 19 numeral 19.3 del Decreto Distrital 805 de 2019 *"Las solicitudes de regularización de estaciones radioeléctricas que al momento de entrada en vigencia del presente Decreto hayan sido reportadas, adelantarán y resolverán el proceso de regularización, continuarán rigiéndose por las normas vigentes para ese momento".* Por lo anterior, el presente trámite se adelantará de acuerdo con lo dispuesto en el Decreto Distrital 397 de 2017.

9. Que, el artículo 41 del Decreto Distrital 397 del 2017 estableció la fecha de **15 de febrero del 2018** como máxima para el reporte del inventario; sin embargo, la sociedad **COMUNICACIÓN CELULAR COMCEL S.A.,** realizó extemporáneamente con radicado 1-2018-44495 del 08 de agosto de 2018 el reporte de inventario.

10. Que, la sociedad **COMUNICACIÓN CELULAR COMCEL S.A.,** identificada con NIT 800.153.993-7, representada legalmente por la señora HILDA MARIA PARDO HASCHE (SUPLENTE), identificada con la Cédula de Ciudadanía No. 41.662.356, expedida en Bogotá D.C., mediante escrito con radicado No. 1-2020-18431 del 28 de abril del 2020, presentó, ante la **SECRETARÍA DISTRITAL DE PLANEACIÓN**, solicitud de regularización para la ubicación de los elementos que conforman la estación radioeléctrica denominada: ***"BOG. BRITALIA 2"***, a localizarse en la **CARRERA 58A N° 167 – 58** en la localidad de **SUBA**, en la ciudad de Bogotá, D.C., con trámite para espacio considerado **BIEN DE PROPIEDAD PRIVADA**.

11. Que, la DIRECCIÓN DE VÍAS, TRANSPORTE Y SERVICIOS PÚBLICOS de la **SECRETARÍA DISTRITAL DE PLANEACIÓN** dando aplicación a lo dispuesto en el inciso 2º, artículo 22 del Decreto Distrital 397 de 2017, requirió al interesado por una (1) sola vez bajo el radicado 2-2020-50426 del 22 de octubre de 2020, para que realizara actualizaciones, correcciones o aclaraciones consideradas necesarias para resolver de fondo la solicitud objeto de estudio, y, de conformidad con la norma *ibídem*, la sociedad **COMUNICACIÓN CELULAR COMCEL S.A.,** contaba con *"(…) un plazo de treinta (30) días calendario, para dar respuesta, prorrogable a solicitud de parte por quince (15) días calendario adicionales".*

12. Que, el radicado N°. 2-2020-50426 del 22 de octubre de 2020, fue comunicado por la **SECRETARÍA DISTRITAL DE PLANEACIÓN** al solicitante mediante correo electrónico enviado y recibido a través del buzón del Sistema de Información de Procesos Automáticos -SIPA-, el 22 de octubre de 2020 y cuyo pantallazo reposa en el expediente, por lo tanto, los términos se contabilizan el día siguiente de recibido, esto es el 23 de octubre de 2020; en tal virtud, el término para dar respuesta a los requerimientos establecidos era el 23 de noviembre de 2020.

13. Que, de acuerdo con lo regulado en la referida disposición, para el caso en estudio, la fecha máxima para atender el requerimiento de completitud de requisitos era el 23 de noviembre de 2020. Sin embargo, el solicitante no presentó posteriormente la documentación para el análisis del estudio y, una vez realizado el respectivo análisis técnico, arquitectónico y jurídico del expediente, se concluyó que no se ha dado cumplimiento a la totalidad de los requerimientos faltantes.

14. Que, una vez excedido el término legal por parte de la sociedad **COMUNICACIÓN CELULAR COMCEL S.A.,** sin haberse obtenido respuesta oportuna al requerimiento anteriormente mencionado, la **SECRETARÍA DISTRITAL DE PLANEACIÓN** se dispone a dar aplicación a lo dispuesto en el artículo 17 de la Ley 1437 de 2011 (Código de Procedimiento Administrativo y de lo Contencioso Administrativo) establece lo siguiente en cuanto a peticiones incompletas y desistimiento tácito:

> *"(…) Se entenderá que el peticionario ha desistido de su solicitud o de la actuación cuando no satisfaga el requerimiento, salvo que antes de vencer el plazo concedido solicite prórroga hasta por un término igual.*

***EVITE ENGAÑOS**: Todo trámite ante esta entidad es gratuito, excepto los costos de reproducción de documentos. Verifique su respuesta en la página www.sdp.gov.co link "Estado Trámite". Denuncie en la línea 195 opción 1 cualquier irregularidad.*

*Vencidos los términos establecidos en este artículo, sin que el peticionario haya cumplido el requerimiento,* ***la autoridad decretará el desistimiento y el archivo del expediente****, mediante acto administrativo motivado, que se notificará personalmente, contra el cual únicamente procede recurso de reposición, sin perjuicio de que la respectiva solicitud pueda ser nuevamente presentada con el lleno de los requisitos legales"*.

15. Que, la Subsecretaria de Planeación Territorial de la **SECRETARÍA DISTRITAL DE PLANEACIÓN**, fue delegada mediante la Resolución No. 0702 del 24 de mayo de 2021, *"Por la cual se modifica parcialmente la Resolución No. 0263 del 12 de febrero de 2021 "Por la cual se delegan unas funciones y se dictan otras disposiciones",* para expedir los actos administrativos relacionados con la aprobación, negación, modificación, desistimiento, aclaración, corrección y/o prórroga, según corresponda, dentro del trámite y procedimiento de regularización de las estaciones radioeléctricas existentes en Bogotá, D.C., de que trata el Decreto Distrital 397 de 2017 o la norma que lo modifique, complemente o sustituya.

16. Ahora bien, se debe señalar, que una vez sea declarado el DESISTIMIENTO TÁCITO, la sociedad **COMUNICACIÓN CELULAR COMCEL S.A.,** no podrá volver a radicar la solicitud de aprobación de la regularización de la estación radioeléctrica denominada **"BOG. BRITALIA 2",** ubicada en la **CARRERA 58A N° 167 – 58** correspondiente a la localidad de **SUBA** en la ciudad de Bogotá, D.C., en espacio considerado **BIEN DE PROPIEDAD PRIVADA**, como quiera que los términos para efectuar el proceso de regularización de la estación radioeléctrica vencieron el 15 de febrero de 2021 (Decreto Distrital 397 de 2017) y para esta fecha, la solicitud de regularización no fue radicada en la Entidad en legal y debida forma.

17. Que, no obstante, se debe mencionar que podrá presentar en cualquier momento las solicitudes que requiera para obtener concepto de factibilidad y permiso de instalación de nuevas estaciones radioeléctricas, siempre y cuando sean surtidas y aprobadas todas las etapas del procedimiento legal en los términos previstos para tal fin, una vez se acredite el cumplimiento de la totalidad de la documentación requerida por la normatividad Distrital vigente y los requisitos urbanísticos, arquitectónicos, técnicos y jurídicos aplicables para la instalación de estaciones radioeléctricas y de estructuras de soporte de telecomunicaciones.

18. En concordancia con los motivos expuestos, la **SECRETARÍA DISTRITAL DE PLANEACIÓN** procede a decidir acerca de la solicitud del trámite de regularización de dicha infraestructura en los términos del artículo 41 *Ibídem* instalada en **BIEN DE PROPIEDAD PRIVADA.**

En mérito de lo expuesto,

**RESUELVE**

**ARTÍCULO PRIMERO. DECLARAR** el **DESISTIMIENTO TÁCITO** de la actuación administrativa con radicado 1-2020-18431 del 28 de abril del 2020, correspondiente a la solicitud del trámite de regularización para la localización de los elementos que conforman la estación radioeléctrica denominada: ***"*BOG. BRITALIA 2*"*,** a localizarse en la **CARRERA 58A N° 167 – 58** de la localidad de **SUBA**, en la ciudad de Bogotá, D.C., en espacio considerado **BIEN DE PROPIEDAD PRIVADA**, de acuerdo con las razones expuestas en la parte motiva de la presente Resolución.

**ARTÍCULO SEGUNDO**. **NOTIFICAR** el contenido de la presente resolución a HILDA MARÍA PARDO HASCHE (SUPLENTE), identificada con la cédula de ciudadanía 41.662.356, expedida en Bogotá D.C. en calidad de Representante Legal de la sociedad **COMUNICACIÓN CELULAR COMCEL S.A.,** en la dirección que aparece registrada en el expediente con radicado 1-2020-18431 del 28 de abril del 2020 o a su apoderado o a quien haga sus veces, en los términos del artículo 67 y siguientes de la Ley 1437 de 2011 o las normas que la reglamenten, sustituyan, modifiquen, adicionen o complementen, indicándole que contra esta decisión únicamente procede RECURSO DE REPOSICIÓN ante la **SUBSECRETARÍA DE PLANEACIÓN TERRITORIAL** de la **SECRETARÍA DISTRITAL DE PLANEACIÓN**, el cual debe ser interpuesto en el acto de la notificación personal o dentro de los diez (10) días hábiles siguientes a esta o a la notificación por aviso, según sea el caso, conforme lo establecido en el artículo 76 y ss de la Ley 1437 de 2011.

**Parágrafo.** De ser posible este acto administrativo también se notificará de conformidad con lo normado en el artículo 4° del Decreto Nacional 491 de 2020 y la Ley 1437 de 2011 Código de Procedimiento Administrativo y de lo Contencioso Administrativo al representante legal de la sociedad **COMUNICACIÓN CELULAR COMCEL S.A.,** o a su apoderado, sociedad que será notificada a los correos electrónicos tramites@vallascar.com y proyectocomcel@vallascar.com que aparecen registrados en el formato con radicado 1-2020-18431 del 28 de abril del

2020. En caso de llevarse a cabo, la notificación realizada deberá seguir los requerimientos formales establecidos en el mencionado artículo 4 del Decreto Nacional 491 de 2020 y en la ley 1437 de 2011.

**ARTÍCULO TERCERO. COMUNICAR** el contenido de la presente Resolución a la **ALCALDÍA LOCAL DE SUBA** para realizar en ejercicio de sus funciones y competencias el respectivo control urbano de conformidad con lo dispuesto en el artículo 43 del Decreto Distrital 397 de 2017 en concordancia con el numeral 6º, artículo 86 del Decreto Ley 1421 de 1993 - Estatuto Orgánico de Bogotá

**ARTÍCULO CUARTO. ORDENAR** el archivo de los documentos que reposan en la actuación administrativa con número de radicado 1-2020-18431 del 28 de abril del 2020.

**NOTIFÍQUESE, COMUNÍQUESE, PUBLÍQUESE Y CÚMPLASE**

Dada en Bogotá D.C. a los 12 dias de abril de 2022.

**Claudia Andrea Ramirez Montilla**
**Subsecretaría de Planeación Territorial**

Revisó: María Victoria Villamil Páez – Directora de Vías, Transporte y Servicios Públicos.

Carlos Julián Flórez Bravo Contratista-Abogado DVTSP
Kevin Francisco Arbeláez Bohórquez, Contratista-Abogado, DVTSP

Proyectó: Stefanny Brigitte Uribe Pineda – Abogada Contratista DVSTP
Responsable del Expediente: María Alejandra Cruz Velásquez- Arquitecta Contratista DVTSP
Revisó reporte inventario Decretos 397 y 805: Daniel Felipe Duarte Hernández - Contratista -Geógrafo- DVTSP

***EVITE ENGAÑOS***: *Todo trámite ante esta entidad es gratuito, excepto los costos de reproducción de documentos. Verifique su respuesta en la página www.sdp.gov.co link "Estado Trámite". Denuncie en la línea 195 opción 1 cualquier irregularidad.*

# RESOLUCIÓN No. 0553 DE 2022

**( 13 de Abril de 2022 )**

*"Por medio de la cual se declara el **DESISTIMIENTO TÁCITO** del trámite de **regularización** para los elementos que conforman una Estación Radioeléctrica instalada en el Distrito Capital."*

## LA SUBSECRETARÍA DE PLANEACIÓN TERRITORIAL

Con fundamento en lo dispuesto en los Decretos Distritales 397 y 472 de 2017, 805 de 2019, el artículo 12 literal h del Decreto Distrital 016 de 2013 y el artículo 2º de la Resolución 0702 del 21 de mayo de 2021, y,

## CONSIDERANDO:

1. Que, el Decreto Nacional 1077 de 2015, *"Por medio del cual se expide el Decreto Único Reglamentario del Sector Vivienda, Ciudad y Territorio"*, compiló las disposiciones contenidas en el Decreto Nacional 1469 de 2010, *"Por el cual se reglamentó las disposiciones relativas a las licencias urbanísticas; al reconocimiento de edificaciones; a la función pública que desempeñan los curadores urbanos y se expidieron otras disposiciones".*

2. Que, el artículo 12 del Decreto Distrital 016 de 2013 estableció las funciones de la Dirección de Vías, Transporte y Servicios Públicos de la **SECRETARÍA DISTRITAL DE PLANEACIÓN**, estando consignada en el literal h la siguiente: "*Realizar los estudios y trámites administrativos necesarios para la expedición de licencias de instalación de antenas (…)".*

3. Que, a través del Decreto Distrital 397 de 2017, corregido en el parágrafo 3º del artículo 26 y el artículo 40 por el Decreto Distrital 472 de 2017, fue reglamentado el procedimiento, normas urbanísticas, arquitectónicas y técnicas a tenerse en cuenta para la localización, instalación, regularización y control de Estaciones

***EVITE ENGAÑOS**: Todo trámite ante esta entidad es gratuito, excepto los costos de reproducción de documentos. Verifique su respuesta en la página www.sdp.gov.co link "Estado Trámite". Denuncie en la línea 195 opción 1 cualquier irregularidad.*

Radioeléctricas en Bogotá, D.C., a implantarse en las zonas autorizadas por las referidas disposiciones normativas, cuyo Anexo Técnico, *"Manual de Mimetización y Camuflaje de las Estaciones Radioeléctricas para Bogotá Distrito Capital",* hace parte integral de dichas disposiciones normativas.

4. Que, el numeral 4.18 del artículo 4º del Decreto Distrital 397 de 2017 establece que, la factibilidad corresponde a aquella etapa destinada a la *"revisión de componentes urbanísticos, técnicos y jurídicos cuyo resultado es el concepto de viabilidad para la instalación de la Estación Radioeléctrica. El trámite de la factibilidad será requisito previo para la radicación de la solicitud del permiso para su instalación",* dentro de la cual la Subsecretaría de Planeación Territorial de la **SECRETARÍA DISTRITAL DE PLANEACIÓN**, de conformidad con lo establecido en el artículo 16 *Ibídem*:

   *"(…) revisará la viabilidad urbanística, técnica y jurídica para la instalación de estaciones radioeléctricas, conforme con lo establecido en los requisitos contemplados en el presente Decreto, en el Manual de Mimetización y Camuflaje de las estaciones radioeléctricas para el Distrito Capital y en la Cartilla de Espacio Público y las normas que la modifiquen, adicionen o sustituyan".*

5. Que, el Parágrafo 1° del artículo 16 *Ibídem*, reguló que, *"El trámite de la factibilidad para la instalación de Estaciones Radioeléctricas será requisito previo para la radicación de la solicitud del permiso para su localización e instalación".*

6. Que, el permiso de instalación, en los términos del numeral 4.28 del artículo 4º *Ibídem* modificado por el artículo 1º del Decreto Distrital 805 del 2019, constituye un *"acto administrativo expedido por la Secretaría Distrital de Planeación bajo el cual se otorga el permiso para la instalación de la estación radioeléctrica"*, el cual, de conformidad con el inciso 1° del artículo 5º *Ibídem,* se requerirá para la localización e instalación de la respectiva estación radioeléctrica.

7. Que, cuando se trate de "*Regularización de estaciones radioeléctricas*", el permiso de regularización de estaciones radioeléctricas de acuerdo con lo dispuesto en el artículo 18 del Decreto Distrital 805 de 2019, mediante el cual se modificó el artículo 41 del Decreto Distrital 397 de 2017 estableció:

   *"(…)*

*'Artículo 41'- REGULARIZACIÓN DE ESTACIONES RADIOELECTRICAS. La regularización aplica para aquellas, estaciones radioeléctricas existentes que a la fecha de entrada en vigencia del Decreto Distrital 397 de 2017 no cuenten con acto administrativo que permita su instalación y operación en el espacio Público, bienes de uso público, bienes fiscales, bienes privados afectos al uso público y bienes de propiedad privada en suelo urbano y rural del Distrito Capital*.

*Para efectos de regularizar las estaciones radioeléctricas reportadas, cada proveedor de redes y servicio de telecomunicaciones y/o el 'proveedor de infraestructura¨ soporte de telecomunicaciones deberá, presentar ante la Subsecretaría de Planeación Territorial de la Secretaría Distrital de Planeación la propuesta del Plan de Regularización (…)*

*(...)*

***Teniendo en cuenta que el inventario de estaciones radioeléctricas debe ser reportado a más tardar el 15 de febrero de 2020, para efectos de desarrollar el Plan de Regularización de las estaciones que han sido reportadas, se amplía el plazo por un año, contado a partir del día siguiente de la entrada en vigencia del presente Decreto****, con el fin de ser regularizadas. (...).".* negrilla fuera del texto original.

Por lo anterior, el presente trámite se adelantará de acuerdo con lo dispuesto en el Decreto Distrital 805 de 2019 y, se deberá cumplir no solo con los requisitos en etapa de factibilidad, sino con el cumplimiento de los requisitos técnicos, jurídicos y arquitectónicos requeridos en la norma Distrital.

8. Que, la norma *ibídem* entró en vigencia el 27 de diciembre del 2019, entonces, la fecha para llevar a cabo el plan de regularización expiró el día 27 de diciembre del 2020.

9. Que, así mismo, el parágrafo 2 de la norma en mención dispuso que *"Si cumplido el plazo establecido en este artículo, no quedaron reportadas estaciones radioeléctricas existentes dentro de los inventarios presentados, estas no podrán incluirse dentro del plan de regularización. (…)".*

10. Que, el artículo 18 del Decreto Distrital 805 del 2019 estableció la fecha del **15 de febrero del 2020** como máxima para el reporte del inventario; por consiguiente, la sociedad **COMUNICACIÓN CELULAR COMCEL S.A.,** realizó con radicado N°1-2020-08756 del 14 de febrero de 2020 el reporte de inventario.
11. Que, la sociedad **COMUNICACIÓN CELULAR COMCEL S.A.,** identificada con NIT 800.153.993-7, representada legalmente por la señora HILDA MARIA PARDO HASCHE (SUPLENTE), identificada con cédula de ciudadanía No. 41.662.356, expedida en Bogotá D.C. mediante escrito con radicado No. 1-2021-13163 del 15 de febrero del 2021, presentó, ante la **SECRETARÍA DISTRITAL DE PLANEACIÓN**, solicitud de Regularización para la ubicación de los elementos que conforman la estación radioeléctrica denominada: **"BOG.FLORIDA BLANCA"**, a localizarse en la **KR 80A 69A 24** en la localidad de **ENGATIVA**, en la ciudad de Bogotá, D.C., con trámite para espacio considerado **BIEN DE PROPIEDAD PRIVADA**.

12. Que, la **SECRETARÍA DISTRITAL DE PLANEACIÓN,** mediante radicado 2-2021-15869 del 01 de marzo de 2021, requirió a la empresa solicitante de conformidad con lo dispuesto en el artículo 21 de la norma *ibídem*, los "*Requerimientos para completar documentos dentro de la etapa previa denominada "Regularización de los elementos que conforman una estación radioeléctrica"*.

13. Que, el radicado N° 2-2021-15869 del 01 de marzo de 2021, fue comunicado por la **SECRETARÍA DISTRITAL DE PLANEACIÓN** al solicitante mediante correo electrónico enviado y recibido a través del buzón del Sistema de Información de Procesos Automáticos –SIPA–, el 01 de marzo de 2021 y cuyo pantallazo reposa en el expediente, por lo tanto, los términos se contabilizan el día de recibido; en tal virtud, el término para dar respuesta a los requerimientos establecidos expiró el 01 de abril del 2021; sin embargo, teniendo en cuenta que el 01 de abril de 2021 fue un día feriado, el término se entenderá surtido hasta el primer día hábil siguiente, es decir el 05 de abril de 2021.

14. Que, la sociedad **COMUNICACIÓN CELULAR COMCEL S.A.,** no presentó la documentación para el análisis del estudio; y, una vez realizado el respectivo análisis técnico, arquitectónico y jurídico del expediente, se pudo concluir que no se ha dado cumplimiento a la totalidad de los requerimientos faltantes según el Anexo No. 1-G del formulario M-FO-014, específicamente los siguientes:

| REVISIÓN DOCUMENTAL | | SI | NO | N/A |
|---|---|---|---|---|
| **A** | **Componente Urbanístico y Arquitectónico** | | | |
| 1. | Formulario M-FO-014 debidamente diligenciado (última versión) | | X | |
| 2. | Copia del documento de identificación del solicitante | | X | |
| 3. | Certificado de Tradición y Matricula Inmobiliaria vigente inmueble – Expedido por la Oficina de Registro de Instrumentos Públicos o RUPI (Registro Único de Patrimonio Inmobiliario) | | X | |
| 4. | Certificación sobre dominio, destino y uso de propiedad inmobiliaria distrital (En caso de bienes de uso público, expedido por el DADEP, IDU y/o IDRD). | | | X |
| 5. | Plano Urbanístico o Topográfico | | X | |
| 6. | Manzana Catastral | | X | |
| 7. | Certificado de Nomenclatura vigente | | X | |
| 8. | Planos Urbanísticos, Arquitectónicos, Técnicos de la propuesta y de Mimetización | | X | |
| 9. | Planos y Licencia de Construcción en cualquiera de las Modalidades. | | X | |
| 10. | Estudio de cartografía y georreferenciación, levantamiento topográfico georreferenciado con precisión submétrica del predio | | | X |
| 11. | Propuesta de Mimetización | | X | |
| 12. | Matriz de Evaluación de Impacto de Estaciones a nivel de piso, sobre cubierta o en espacio público. | X | | |
| 13. | Concepto favorable IDPC o Ministerio de Cultura (para inmuebles declarados Bien de Interés Cultural, Distrital y Nacional) | | | X |
| **B** | **Componente Técnico** | | | |
| **B.1** | **Estaciones a Nivel del Terreno** | | | |
| 1. | Estudio de Suelos (incluye acta de responsabilidad) | | | X |
| 2. | Estudio Estructural de la Cimentación (incluye acta de responsabilidad y plano estructural de la cimentación) | | | X |
| 3. | Estudio estructural de la torre, monopolo ó mástil (Incluye acta de responsabilidad y plano estructural) | | | X |

***EVITE ENGAÑOS**: Todo trámite ante esta entidad es gratuito, excepto los costos de reproducción de documentos. Verifique su respuesta en la página www.sdp.gov.co link "Estado Trámite". Denuncie en la línea 195 opción 1 cualquier irregularidad.*

| | | | | |
|---|---|---|---|---|
| 4. | Estudio estructural de anclajes (Incluye acta de responsabilidad y plano de anclajes) | | | X |
| 5. | Estudio estructural plataforma de soporte equipos sobre terreno (Incluye acta de responsabilidad y plano estructural de plataforma) | | | X |
| 6. | Estudio Estructural Elementos de la Mimetización (Anexar plano estructural de detalle de anclajes). | | | X |
| **B.2** | **Estaciones Sobre Edificación.** | | | |
| 1. | Evaluación Estructural de Cargas sobre la Edificación (incluye acta de responsabilidad) | | X | |
| 2. | Estudio estructural de la torre, monopolo o mástil (Incluye acta de responsabilidad y plano estructural) | | X | |
| 3. | Estudio Estructural de la Plataforma de soporte de los Equipos (incluye acta de responsabilidad y plano estructural) | | X | |
| 4. | Estudio estructural de anclajes (Incluye acta de responsabilidad y plano de anclajes) | | X | |
| 5. | Estudio Estructural Elementos de la Mimetización (Anexar plano estructural de detalle de anclajes). | | X | |
| **B.3** | **Estaciones en Espacio Público** | | | |
| 1. | Estudio de Suelos (incluye acta de responsabilidad) | | | X |
| 2. | Estudio Estructural de la Cimentación (Incluye acta de responsabilidad y plano estructural de la cimentación) | | | X |
| 3. | Estudio estructural de la torre, monopolo o mástil (Incluye acta de responsabilidad y plano estructural) | | | X |
| 4. | Estudio estructural de anclajes (Incluye acta de responsabilidad y plano de anclajes) | | | X |
| 5. | Estudio estructural plataforma soporte de equipos sobre terreno (Incluye acta de responsabilidad y plano estructural de plataforma) | | | X |
| 6. | Estudio Estructural Elementos de la Mimetización (Anexar plano estructural de detalle de anclajes). | | | X |
| **C** | **Componente Jurídico** | | | |
| 1. | Certificado de Personería Jurídica y Representación Legal (Si la instalación es sobre terraza) | | | X |

***EVITE ENGAÑOS***: *Todo trámite ante esta entidad es gratuito, excepto los costos de reproducción de documentos. Verifique su respuesta en la página www.sdp.gov.co link "Estado Trámite". Denuncie en la línea 195 opción 1 cualquier irregularidad.*

| | | | | |
|---|---|---|---|---|
| 2. | Copia Certificado de Existencia y Representación legal o documento que acredite la existencia de la entidad solicitante | X | | |
| 3. | Poder(es) o autorización(es) debidamente otorgado por el Representante Legal | X | | |
| 4. | Poder (es) otorgado al solicitante por propietario o representante legal del predio, para adelantar trámites ante la SDP. | | X | |
| 5. | Copia Acta de asamblea si es propiedad horizontal | | | X |
| 6. | Copia de la Comunicación a Vecinos Colindantes de la solicitud de permiso para instalación de estación radioeléctrica, (Constancia de la notificación recibida por correo certificado a vecinos). | | | X |
| 7. | Copia de la Publicación de solicitud de permiso para instalación de estación radioeléctrica, en diario de amplia circulación. | | | X |
| **D** | **Información en Medio Magnético (**Escanear toda la carpeta con documentos, planos, anexos y entregar en medio magnético) | | X | |

15. Que, de acuerdo con lo regulado en la referida disposición, para el caso en estudio, la fecha máxima para atender el requerimiento de completitud de requisitos era el 05 de abril de 2021. Sin embargo, el solicitante no presentó posteriormente la documentación para el análisis del estudio y, una vez realizado el respectivo análisis técnico, arquitectónico y jurídico del expediente, se concluyó que no completó la totalidad de los requerimientos faltantes.

16. Que, el artículo 17 de la Ley 1437 de 2011 (Código de Procedimiento Administrativo y de lo Contencioso Administrativo) establece lo siguiente en cuanto a peticiones incompletas y desistimiento tácito:

*"(…) Se entenderá que el peticionario ha desistido de su solicitud o de la actuación cuando no satisfaga el requerimiento, salvo que antes de vencer el plazo concedido solicite prórroga hasta por un término igual.*

*Vencidos los términos establecidos en este artículo, sin que el peticionario haya cumplido el requerimiento,* ***la autoridad decretará el desistimiento y el archivo del expediente****, mediante acto administrativo motivado, que se notificará personalmente, contra el cual únicamente procede recurso de reposición, sin perjuicio de que la respectiva solicitud pueda ser nuevamente presentada con el lleno de los requisitos legales"*.

17. Que, la Subsecretaria de Planeación Territorial de la **SECRETARÍA DISTRITAL DE PLANEACIÓN**, fue delegada mediante la Resolución No. 0702 del 24 de mayo de 2021, *"Por la cual se modifica parcialmente la Resolución No. 0263 del 12 de febrero de 2021 "Por la cual se delegan unas funciones y se dictan otras disposiciones"*, para expedir los actos administrativos relacionados con la aprobación, negación, modificación, desistimiento, aclaración, corrección y/o prórroga, según corresponda, dentro del trámite y procedimiento de regularización de las estaciones radioeléctricas existentes en Bogotá, D.C., de que trata el Decreto Distrital 397 de 2017 o la norma que lo modifique, complemente o sustituya.

18. Ahora bien, se debe señalar, que una vez sea declarado el DESISTIMIENTO TÁCITO, la sociedad **COMUNICACIÓN CELULAR COMCEL S.A.,** no podrá volver a radicar la solicitud de aprobación de la regularización de la estación radioeléctrica denominada: **"BOG.FLORIDA BLANCA",** a localizarse en la **KR 80A 69A 24** en la localidad de **ENGATIVA,** en la ciudad de Bogotá, D.C., en espacio considerado **BIEN DE PROPIEDAD PRIVADA**, como quiera que los términos para efectuar el proceso de regularización de la estación radioeléctrica vencieron el 27 de diciembre de 2020 y para esta fecha, la solicitud de regularización no fue radicada en la Entidad en legal y debida forma.

19. Que, no obstante, se debe mencionar que podrá presentar en cualquier momento las solicitudes que requiera para obtener concepto de factibilidad y permiso de instalación de nuevas estaciones radioeléctricas, siempre y cuando sean surtidas y aprobadas todas las etapas del procedimiento legal en los términos previstos para tal fin, una vez se acredite el cumplimiento de la totalidad de la documentación requerida por la normatividad Distrital vigente y los requisitos urbanísticos, arquitectónicos, técnicos y jurídicos aplicables para la instalación de estaciones radioeléctricas y de estructuras de soporte de telecomunicaciones.

20. En concordancia con los motivos expuestos, la **SECRETARÍA DISTRITAL DE PLANEACIÓN** procede a decidir acerca de la solicitud del trámite de regularización de dicha infraestructura en los términos del artículo 41 *Ibidem* instalada en BIEN DE PROPIEDAD PRIVADA.

En mérito de lo expuesto,

***EVITE ENGAÑOS***: *Todo trámite ante esta entidad es gratuito, excepto los costos de reproducción de documentos. Verifique su respuesta en la página www.sdp.gov.co link "Estado Trámite". Denuncie en la línea 195 opción 1 cualquier irregularidad.*

## RESUELVE

**ARTÍCULO PRIMERO. DECLARAR** el **DESISTIMIENTO TÁCITO** de la actuación administrativa con radicado No. 1-2021-13163 del 15 de febrero del 2021, correspondiente a la solicitud del trámite de regularización para la localización de los elementos que conforman la estación radioeléctrica denominada: **"BOG.FLORIDA BLANCA"**, a localizarse en la **KR 80A 69A 24** en la localidad de **ENGATIVA**, en la ciudad de Bogotá, D.C., en espacio considerado **BIEN DE PROPIEDAD PRIVADA**, de acuerdo con las razones expuestas en la parte motiva de la presente Resolución.

**ARTÍCULO SEGUNDO**. **NOTIFICAR** el contenido de la presente resolución a HILDA MARÍA PARDO HASCHE (SUPLENTE), identificada con la cédula de ciudadanía 41.662.356, expedida en Bogotá D.C. en calidad de Representante Legal de la sociedad **COMUNICACIÓN CELULAR COMCEL S.A.,** en la dirección que aparece registrada en el expediente con radicado No. 1-2021-13163 del 15 de febrero del 2021 o a su apoderado o a quien haga sus veces, en los términos del artículo 67 y siguientes de la Ley 1437 de 2011 o las normas que la reglamenten, sustituyan, modifiquen, adicionen o complementen, indicándole que contra esta decisión únicamente procede RECURSO DE REPOSICIÓN ante la **SUBSECRETARÍA DE PLANEACIÓN TERRITORIAL** de la **SECRETARÍA DISTRITAL DE PLANEACIÓN**, el cual debe ser interpuesto en el acto de la notificación personal o dentro de los diez (10) días hábiles siguientes a esta o a la notificación por aviso, según sea el caso, conforme lo establecido en el artículo 76 y ss de la Ley 1437 de 2011.

**Parágrafo.** De ser posible este acto administrativo también se notificará de conformidad con lo normado en el artículo 4° del Decreto Nacional 491 de 2020 y la Ley 1437 de 2011 Código de Procedimiento Administrativo y de lo Contencioso Administrativo al representante legal de la sociedad **COMUNICACIÓN CELULAR COMCEL S.A.,** o a su apoderado, sociedad que será notificada a los correos electrónicos tramites@vallascar.com y proyectocomcel@vallascar.com que aparecen registrados en el formato con radicado No. 1-2021-13163 del 15 de febrero del 2021. En caso de llevarse a cabo, la notificación realizada deberá seguir los requerimientos formales establecidos en el mencionado artículo 4 del Decreto Nacional 491 de 2020 y en la ley 1437 de 2011.

**ARTÍCULO TERCERO. COMUNICAR** el contenido de la presente Resolución a la **ALCALDÍA LOCAL DE ENGATIVA** para que en ejercicio de sus funciones y

competencias, realice el respectivo control urbano de conformidad con lo dispuesto en el parágrafo 3 del artículo 41 del Decreto Distrital 397 de 2017 modificado por el Decreto Distrital 805 de 2019, el cual dispone: *"Las estaciones radioeléctricas existentes no reportadas en los inventarios de que trata el presente artículo, se tipifican como comportamientos contrarios a la integridad urbanística y/o al cuidado e integridad del espacio público en los términos de la Ley 1801 de 2016, y sus modificaciones situación que se pondrá en conocimiento de las autoridades de policía competentes y a la empresa prestadora del servicio público de energía eléctrica en el Distrito Capital para que adelanten las actuaciones correspondientes."*. Esto en concordancia con el numeral 6º del artículo 86 del Decreto Ley 1421 de 1993 -Estatuto Orgánico de Bogotá D.C. y en particular para que se adelanten las actuaciones correspondientes de conformidad con lo dispuesto en la Ley 1801 de 2016.

**ARTÍCULO CUARTO. COMUNICAR** el contenido de esta Resolución a la Empresa **CODENSA**, de acuerdo con lo dispuesto en el artículo 18 del Decreto Distrital 805 de 2019, el cual modifico el artículo 41 del Decreto Distrital 397 de 2017, específicamente el parágrafo 3.

**ARTÍCULO QUINTO. ORDENAR** el archivo de los documentos que reposan en la actuación administrativa con número de radicación No. 1-2021-13163 del 15 de febrero del 2021.

**NOTIFÍQUESE, COMUNÍQUESE, PUBLÍQUESE Y CÚMPLASE**

Dada en Bogotá D.C. a los 13 dias de abril de 2022.



**Claudia Andrea Ramirez Montilla**
**Subsecretaría de Planeación Territorial**

Revisó: Martha Lucía Gutiérrez Sánchez – Directora (e) de Vías, Transporte y Servicios Públicos

Carlos Julián Flórez Bravo Contratista-Abogado DVTSP

***EVITE ENGAÑOS***: *Todo trámite ante esta entidad es gratuito, excepto los costos de reproducción de documentos. Verifique su respuesta en la página www.sdp.gov.co link "Estado Trámite". Denuncie en la línea 195 opción 1 cualquier irregularidad.*

Kevin Francisco Arbeláez Bohórquez, Contratista-Abogado, DVTSP

Proyectó: Wilmer Cabrera Bonilla – Abogado Contratista DVSTP

Responsable del Expediente: Francisco Javier Dorado Burbano- Ingeniero Contratista DVTSP

Revisó reporte inventario Decretos 397 y 805: Daniel Felipe Duarte Hernández – Contratista Geógrafo- DVTSP

***EVITE ENGAÑOS***: *Todo trámite ante esta entidad es gratuito, excepto los costos de reproducción de documentos. Verifique su respuesta en la página www.sdp.gov.co link "Estado Trámite". Denuncie en la línea 195 opción 1 cualquier irregularidad.*

# RESOLUCIÓN No 0554 DE 2022

## ( 13 de Abril de 2022 )

*"Por medio de la cual se declara el **DESISTIMIENTO TÁCITO** del trámite de **regularización** para los elementos que conforman una Estación Radioeléctrica instalada en el Distrito Capital."*

## LA SUBSECRETARÍA DE PLANEACIÓN TERRITORIAL

Con fundamento en lo dispuesto en los Decretos Distritales 397 y 472 de 2017, 805 de 2019, el artículo 12 literal h del Decreto Distrital 016 de 2013 y el artículo 2º de la Resolución 0702 del 21 de mayo de 2021, y,

## CONSIDERANDO:

1. Que, el Decreto Nacional 1077 de 2015, *"Por medio del cual se expide el Decreto Único Reglamentario del Sector Vivienda, Ciudad y Territorio"*, compiló las disposiciones contenidas en el Decreto Nacional 1469 de 2010, *"Por el cual se reglamentó las disposiciones relativas a las licencias urbanísticas; al reconocimiento de edificaciones; a la función pública que desempeñan los curadores urbanos y se expidieron otras disposiciones".*

2. Que, el artículo 12 del Decreto Distrital 016 de 2013 estableció las funciones de la Dirección de Vías, Transporte y Servicios Públicos de la **SECRETARÍA DISTRITAL DE PLANEACIÓN**, estando consignada en el literal h la siguiente: "*Realizar los estudios y trámites administrativos necesarios para la expedición de licencias de instalación de antenas (…)".*

3. Que, a través del Decreto Distrital 397 de 2017, corregido en el parágrafo 3º del artículo 26 y el artículo 40 por el Decreto Distrital 472 de 2017, fue reglamentado el procedimiento, normas urbanísticas, arquitectónicas y técnicas a tenerse en cuenta para la localización, instalación, regularización y control de Estaciones Radioeléctricas en Bogotá, D.C., a implantarse en las zonas autorizadas por las

referidas disposiciones normativas, cuyo Anexo Técnico, *"Manual de Mimetización y Camuflaje de las Estaciones Radioeléctricas para Bogotá Distrito Capital",* hace parte integral de dichas disposiciones normativas.

4. Que, el numeral 4.18 del artículo 4º del Decreto Distrital 397 de 2017 establece que la factibilidad corresponde a aquella etapa destinada a la *"revisión de componentes urbanísticos, técnicos y jurídicos cuyo resultado es el concepto de viabilidad para la instalación de la Estación Radioeléctrica. El trámite de la factibilidad será requisito previo para la radicación de la solicitud del permiso para su instalación",* dentro de la cual la Subsecretaría de Planeación Territorial de la **SECRETARÍA DISTRITAL DE PLANEACIÓN**, de conformidad con lo establecido en el artículo 16 *Ibídem*:

   *"(…) revisará la viabilidad urbanística, técnica y jurídica para la instalación de estaciones radioeléctricas, conforme con lo establecido en los requisitos contemplados en el presente Decreto, en el Manual de Mimetización y Camuflaje de las estaciones radioeléctricas para el Distrito Capital y en la Cartilla de Espacio Público y las normas que la modifiquen, adicionen o sustituyan".*

5. Que, el Parágrafo 1° del artículo 16 *Ibídem*, reguló que, *"El trámite de la factibilidad para la instalación de Estaciones Radioeléctricas será requisito previo para la radicación de la solicitud del permiso para su localización e instalación".*

6. Que, el permiso de instalación, en los términos del numeral 4.28 del artículo 4º *Ibídem* modificado por el artículo 1º del Decreto Distrital 805 del 2019, constituye un *"acto administrativo expedido por la Secretaría Distrital de Planeación bajo el cual se otorga el permiso para la instalación de la estación radioeléctrica"*, el cual, de conformidad con el inciso 1° del artículo 5º *Ibídem,* se requerirá para la localización e instalación de la respectiva estación radioeléctrica.

7. Que, cuando se trate de "*Regularización de estaciones radioeléctricas*", el permiso de regularización de estaciones radioeléctricas de acuerdo con lo dispuesto en el artículo 41 del Decreto Distrital 397 de 2017, estableció entre otros aspectos:

   *"(…) Para aquellas Estaciones Radioeléctricas que a la fecha de entrada en vigencia del presente Decreto no cuenten con acto administrativo que permita su localización, los proveedores de redes y servicios de telecomunicaciones deberán proceder a elaborar un inventario de la infraestructura y equipos de*

*telecomunicaciones en un término de seis (6) meses contados a partir de la entrada en vigencia del presente Decreto. Vencido este plazo, el proveedor de redes y servicio de telecomunicaciones y/o el proveedor de infraestructura soporte de telecomunicaciones presentará propuesta de regularización.*

***Además, el proveedor de infraestructura deberá adelantar el trámite de que trata el título IV del presente decreto que corresponde al permiso de instalación de estaciones radioeléctricas, sin exceder el término de tres (3) años, so pena que se ordene el desmonte de la infraestructura instalada sin regularización. (…)"*** negrilla y subrayado fuera del texto original.

Por lo anterior, se deberá cumplir no solo con los requisitos en etapa de factibilidad, sino con el cumplimiento de los requisitos técnicos, jurídicos y arquitectónicos requeridos en la norma Distrital.

8. Que, en virtud del régimen de transición señalado en el artículo 19 numeral 19.3 del Decreto Distrital 805 de 2019 *"Las solicitudes de regularización de estaciones radioeléctricas que al momento de entrada en vigencia del presente Decreto hayan sido reportadas, adelantarán y resolverán el proceso de regularización, continuarán rigiéndose por las normas vigentes para ese momento".* Por lo anterior, el presente trámite se adelantará de acuerdo con lo dispuesto en el Decreto Distrital 397 de 2017.

9. Que, el artículo 41 del Decreto Distrital 397 del 2017 estableció la fecha de **15 de febrero del 2018** como máxima para el reporte del inventario; por consiguiente, la sociedad **ATC SITIOS DE COLOMBIA S.A.S.,** realizó con radicado 1-2018-07984 del 15 de febrero de 2018 el reporte de inventario.

10. Que, la sociedad **ATC SITIOS DE COLOMBIA S.A.S.,** identificada con NIT 900.377.163-5, representada legalmente por el señor VICTOR ENRIQUE CUELLAR OLARTE, identificado con la cédula de ciudadanía No. 1.126.238.818, expedida en Venezuela, mediante escrito con radicado No. 1-2020-06185 del 04 de febrero del 2020, presentó, ante la **SECRETARÍA DISTRITAL DE PLANEACIÓN**, solicitud de regularización para la ubicación de los elementos que conforman la estación radioeléctrica denominada: ***"*BOG0820 – 162028 LAS CASTELLANA II*"***, a localizarse en la **CALLE 97 N° 23 - 60** en la localidad de **CHAPINERO**, en la ciudad de Bogotá, D.C., con trámite para espacio considerado **BIEN DE PROPIEDAD PRIVADA**.

11. Que, la DIRECCIÓN DE VÍAS, TRANSPORTE Y SERVICIOS PÚBLICOS de la **SECRETARÍA DISTRITAL DE PLANEACIÓN** dando aplicación a lo dispuesto en el inciso 2º, artículo 22 del Decreto Distrital 397 de 2017, requirió al interesado por una (1) sola vez bajo el radicado No. 2-2020-63234 del 11 de diciembre de 2020, para que realizara actualizaciones, correcciones o aclaraciones consideradas necesarias para resolver de fondo la solicitud objeto de estudio, y, de conformidad con la norma *ibídem*, la sociedad **ATC SITIOS DE COLOMBIA S.A.S.,** contaba con *"(…) un plazo de treinta (30) días calendario, para dar respuesta, prorrogable a solicitud de parte por quince (15) días calendario adicionales".*

12. Que, teniendo en cuenta que el radicado N°. 2-2020-63234 del 11 de diciembre de 2020, fue comunicado por la **SECRETARÍA DISTRITAL DE PLANEACIÓN** al solicitante mediante correo electrónico enviado y recibido a través del buzón del Sistema de Información de Procesos Automáticos –SIPA–, el 11 de diciembre de 2020 y cuyo pantallazo reposa en el expediente, por lo tanto, los términos otorgados en el oficio se contabilizan a partir del día siguiente de recibido; en tal virtud, el término para dar respuesta a los requerimientos establecidos expiró el 11 de enero de 2021; sin embargo, teniendo en cuenta que el 11 de enero de 2021 fue un día feriado, el término se entenderá surtido hasta el primer día hábil siguiente, es decir el 12 de enero de 2021.

13. Que, de acuerdo con lo regulado en la referida disposición, para el caso en estudio, la fecha máxima para atender el requerimiento de completitud de requisitos era el 12 de enero de 2021. Sin embargo, la sociedad **ATC SITIOS DE COLOMBIA S.A.S.**, no presentó posteriormente la documentación para el análisis del estudio y, una vez realizado el respectivo análisis técnico, arquitectónico y jurídico del expediente, se concluyó que no se ha dado cumplimiento a la totalidad de los requerimientos.

14. Que, una vez excedido el término legal por parte de la sociedad **ATC SITIOS DE COLOMBIA S.A.S.**, sin haberse obtenido respuesta oportuna al requerimiento anteriormente mencionado, la **SECRETARÍA DISTRITAL DE PLANEACIÓN** se dispone a dar aplicación a lo dispuesto en el artículo 17 de la Ley 1437 de 2011 (Código de Procedimiento Administrativo y de lo Contencioso Administrativo) establece lo siguiente en cuanto a peticiones incompletas y desistimiento tácito:

*"(…) Se entenderá que el peticionario ha desistido de su solicitud o de la actuación cuando no satisfaga el requerimiento, salvo que antes de vencer el plazo concedido solicite prórroga hasta por un término igual.*

*Vencidos los términos establecidos en este artículo, sin que el peticionario haya cumplido el requerimiento,* ***la autoridad decretará el desistimiento y el archivo del expediente****, mediante acto administrativo motivado, que se notificará personalmente, contra el cual únicamente procede recurso de reposición, sin perjuicio de que la respectiva solicitud pueda ser nuevamente presentada con el lleno de los requisitos legales"*.

15. Que, la Subsecretaria de Planeación Territorial de la **SECRETARÍA DISTRITAL DE PLANEACIÓN**, fue delegada mediante la Resolución No. 0702 del 24 de mayo de 2021, *"Por la cual se modifica parcialmente la Resolución No. 0263 del 12 de febrero de 2021 "Por la cual se delegan unas funciones y se dictan otras disposiciones",* para expedir los actos administrativos relacionados con la aprobación, negación, modificación, desistimiento, aclaración, corrección y/o prórroga, según corresponda, dentro del trámite y procedimiento de regularización de las estaciones radioeléctricas existentes en Bogotá, D.C., de que trata el Decreto Distrital 397 de 2017 o la norma que lo modifique, complemente o sustituya.

16. Ahora bien, se debe señalar, que una vez sea declarado el DESISTIMIENTO TÁCITO, la sociedad **ATC SITIOS DE COLOMBIA S.A.S.** no podrá volver a radicar la solicitud de aprobación de la regularización de la estación radioeléctrica denominada **"BOG0820 – 162028 LAS CASTELLANA II",** ubicada en la **CALLE 97 N° 23 - 60** correspondiente a la localidad de **CHAPINERO** en la ciudad de Bogotá, D.C., en espacio considerado **BIEN DE PROPIEDAD PRIVADA**, como quiera que los términos para efectuar el proceso de regularización de la estación radioeléctrica vencieron el 15 de febrero de 2021 y para esta fecha, la solicitud de regularización no fue radicada en la Entidad en legal y debida forma.

17. Que, no obstante, se debe mencionar que podrá presentar en cualquier momento las solicitudes que requiera para obtener concepto de factibilidad y permiso de instalación de nuevas estaciones radioeléctricas, siempre y cuando sean surtidas y aprobadas todas las etapas del procedimiento legal en los términos previstos para tal fin, una vez se acredite el cumplimiento de la totalidad de la documentación requerida por la normatividad Distrital vigente y los requisitos urbanísticos,

arquitectónicos, técnicos y jurídicos aplicables para la instalación de estaciones radioeléctricas y de estructuras de soporte de telecomunicaciones.

18. En concordancia con los motivos expuestos, la **SECRETARÍA DISTRITAL DE PLANEACIÓN** procede a decidir acerca de la solicitud del trámite de regularización de dicha infraestructura en los términos del artículo 41 *Ibídem* instalada en **BIEN DE PROPIEDAD PRIVADA.**

En mérito de lo expuesto,

**RESUELVE**

**ARTÍCULO PRIMERO. DECLARAR** el **DESISTIMIENTO TÁCITO** de la actuación administrativa con radicado 1-2020-06185 del 04 de febrero del 2020, correspondiente a la solicitud del trámite de regularización para la localización de los elementos que conforman la estación radioeléctrica denominada: ***"*BOG0820 – 162028 LAS CASTELLANA II*",*** a localizarse en la **CALLE 97 N° 23 - 60** de la localidad de **CHAPINERO**, en la ciudad de Bogotá, D.C., en espacio considerado **BIEN DE PROPIEDAD PRIVADA**, de acuerdo con las razones expuestas en la parte motiva de la presente Resolución.

**ARTÍCULO SEGUNDO**. **NOTIFICAR** el contenido de la presente resolución a **MARCELA CALLE RESTREPO**, identificada con la cédula de ciudadanía No. 52.810.498, expedida en Bogotá D.C., en calidad de Representante Legal de la sociedad **ATC SITIOS DE COLOMBIA S.A.S.,** en la dirección que aparece registrada en el expediente con radicado 1-2020-06185 del 04 de febrero del 2020 o a su apoderado o a quien haga sus veces, en los términos del artículo 67 y siguientes de la Ley 1437 de 2011 o las normas que la reglamenten, sustituyan, modifiquen, adicionen o complementen, indicándole que contra esta decisión únicamente procede RECURSO DE REPOSICIÓN ante la **SUBSECRETARÍA DE PLANEACIÓN TERRITORIAL** de la **SECRETARÍA DISTRITAL DE PLANEACIÓN**, el cual debe ser interpuesto en el acto de la notificación personal o dentro de los diez (10) días hábiles siguientes a esta o a la notificación por aviso, según sea el caso, conforme lo establecido en el artículo 76 y ss de la Ley 1437 de 2011.

**Parágrafo.** De ser posible este acto administrativo también se notificará de conformidad con lo normado en el artículo 4° del Decreto Nacional 491 de 2020 y la

Ley 1437 de 2011 Código de Procedimiento Administrativo y de lo Contencioso Administrativo al representante legal de la sociedad **ATC SITIOS DE COLOMBIA S.A.S.,** o a su apoderado, sociedad que será notificada al correo electrónico dconde@serviciosespeciales.com.co que aparece registrado en el formato con radicado 1-2020-06185 del 04 de febrero del 2020. En caso de llevarse a cabo, la notificación realizada deberá seguir los requerimientos formales establecidos en el mencionado artículo 4 del Decreto Nacional 491 de 2020 y en la ley 1437 de 2011.

**ARTÍCULO TERCERO. COMUNICAR** el contenido de la presente Resolución a la **ALCALDÍA LOCAL DE CHAPINERO** para realizar en ejercicio de sus funciones y competencias el respectivo control urbano de conformidad con lo dispuesto en el artículo 43 del Decreto Distrital 397 de 2017 en concordancia con el numeral 6º, artículo 86 del Decreto Ley 1421 de 1993 - Estatuto Orgánico de Bogotá

**ARTÍCULO CUARTO. ORDENAR** el archivo de los documentos que reposan en la actuación administrativa con número de radicación No. 1-2020-06185 del 04 de febrero del 2020.

**NOTIFÍQUESE, COMUNÍQUESE, PUBLÍQUESE Y CÚMPLASE**

Dada en Bogotá D.C. a los 13 dias de abril de 2022.

**Claudia Andrea Ramirez Montilla**
**Subsecretaría de Planeación Territorial**

Revisó: Martha Lucía Gutiérrez Sánchez – Directora (e ) de Vías, Transporte y Servicios Públicos .

Carlos Julián Flórez Bravo Contratista-Abogado DVTSP
Kevin Francisco Arbeláez Bohórquez, Contratista-Abogado, DVTSP

Proyectó: Wilmer Cabrera Bonilla – Abogado Contratista DVSTP
Responsable del Expediente: Anggie Carolina Ramírez Montañez – Contratista-Arquitecta DVTSP
Revisó reporte inventario Decretos 397 y 805: Daniel Felipe Duarte Hernández - Contratista -Geógrafo- DVTSP

***EVITE ENGAÑOS***: *Todo trámite ante esta entidad es gratuito, excepto los costos de reproducción de documentos. Verifique su respuesta en la página www.sdp.gov.co link "Estado Trámite". Denuncie en la línea 195 opción 1 cualquier irregularidad.*

# RESOLUCIÓN No. 0563 DE 2022

**( 13 de Abril de 2022 )**

*"Por medio de la cual se declara el **DESISTIMIENTO TÁCITO** del trámite de **regularización** para los elementos que conforman una Estación Radioeléctrica instalada en el Distrito Capital."*

## LA SUBSECRETARÍA DE PLANEACIÓN TERRITORIAL

Con fundamento en lo dispuesto en los Decretos Distritales 397 y 472 de 2017, 805 de 2019, el artículo 12 literal h del Decreto Distrital 016 de 2013 y el artículo 2º de la Resolución 0702 del 21 de mayo de 2021, y,

## CONSIDERANDO:

1. Que, el Decreto Nacional 1077 de 2015, *"Por medio del cual se expide el Decreto Único Reglamentario del Sector Vivienda, Ciudad y Territorio"*, compiló las disposiciones contenidas en el Decreto Nacional 1469 de 2010, *"Por el cual se reglamentó las disposiciones relativas a las licencias urbanísticas; al reconocimiento de edificaciones; a la función pública que desempeñan los curadores urbanos y se expidieron otras disposiciones".*

2. Que, el artículo 12 del Decreto Distrital 016 de 2013 estableció las funciones de la Dirección de Vías, Transporte y Servicios Públicos de la **SECRETARÍA DISTRITAL DE PLANEACIÓN**, estando consignada en el literal h la siguiente: "*Realizar los estudios y trámites administrativos necesarios para la expedición de licencias de instalación de antenas (…)".*

3. Que, a través del Decreto Distrital 397 de 2017, corregido en el parágrafo 3º del artículo 26 y el artículo 40 por el Decreto Distrital 472 de 2017, fue reglamentado el procedimiento, normas urbanísticas, arquitectónicas y técnicas a tenerse en cuenta para la localización, instalación, regularización y control de Estaciones

***EVITE ENGAÑOS**: Todo trámite ante esta entidad es gratuito, excepto los costos de reproducción de documentos. Verifique su respuesta en la página www.sdp.gov.co link "Estado Trámite". Denuncie en la línea 195 opción 1 cualquier irregularidad.*

Radioeléctricas en Bogotá, D.C., a implantarse en las zonas autorizadas por las referidas disposiciones normativas, cuyo Anexo Técnico, *"Manual de Mimetización y Camuflaje de las Estaciones Radioeléctricas para Bogotá Distrito Capital",* hace parte integral de dichas disposiciones normativas.

4. Que, el numeral 4.18 del artículo 4º del Decreto Distrital 397 de 2017 establece que, la factibilidad corresponde a aquella etapa destinada a la *"revisión de componentes urbanísticos, técnicos y jurídicos cuyo resultado es el concepto de viabilidad para la instalación de la Estación Radioeléctrica. El trámite de la factibilidad será requisito previo para la radicación de la solicitud del permiso para su instalación",* dentro de la cual la Subsecretaría de Planeación Territorial de la **SECRETARÍA DISTRITAL DE PLANEACIÓN**, de conformidad con lo establecido en el artículo 16 *Ibídem*:

   *"(…) revisará la viabilidad urbanística, técnica y jurídica para la instalación de estaciones radioeléctricas, conforme con lo establecido en los requisitos contemplados en el presente Decreto, en el Manual de Mimetización y Camuflaje de las estaciones radioeléctricas para el Distrito Capital y en la Cartilla de Espacio Público y las normas que la modifiquen, adicionen o sustituyan".*

5. Que, el Parágrafo 1° del artículo 16 *Ibídem*, reguló que, *"El trámite de la factibilidad para la instalación de Estaciones Radioeléctricas será requisito previo para la radicación de la solicitud del permiso para su localización e instalación".*

6. Que, el permiso de instalación, en los términos del numeral 4.28 del artículo 4º *Ibídem* modificado por el artículo 1º del Decreto Distrital 805 del 2019, constituye un *"acto administrativo expedido por la Secretaría Distrital de Planeación bajo el cual se otorga el permiso para la instalación de la estación radioeléctrica"*, el cual, de conformidad con el inciso 1° del artículo 5º *Ibídem,* se requerirá para la localización e instalación de la respectiva estación radioeléctrica.

7. Que, cuando se trate de "*Regularización de estaciones radioeléctricas*", el permiso de regularización de estaciones radioeléctricas de acuerdo con lo dispuesto en el artículo 18 del Decreto Distrital 805 de 2019, mediante el cual se modificó el artículo 41 del Decreto Distrital 397 de 2017 estableció:

   *"(…)*

*'Artículo 41'- REGULARIZACIÓN DE ESTACIONES RADIOELECTRICAS. La regularización aplica para aquellas, estaciones radioeléctricas existentes que a la fecha de entrada en vigencia del Decreto Distrital 397 de 2017 no cuenten con acto administrativo que permita su instalación y operación en el espacio Público, bienes de uso público, bienes fiscales, bienes privados afectos al uso público y bienes de propiedad privada en suelo urbano y rural del Distrito Capital*.

*Para efectos de regularizar las estaciones radioeléctricas reportadas, cada proveedor de redes y servicio de telecomunicaciones y/o el 'proveedor de infraestructura¨ soporte de telecomunicaciones deberá, presentar ante la Subsecretaría de Planeación Territorial de la Secretaría Distrital de Planeación la propuesta del Plan de Regularización (…)*

*(...)*

***Teniendo en cuenta que el inventario de estaciones radioeléctricas debe ser reportado a más tardar el 15 de febrero de 2020, para efectos de desarrollar el Plan de Regularización de las estaciones que han sido reportadas, se amplía el plazo por un año, contado a partir del día siguiente de la entrada en vigencia del presente Decreto****, con el fin de ser regularizadas. (...).".* negrilla fuera del texto original.

Por lo anterior, el presente trámite se adelantará de acuerdo con lo dispuesto en el Decreto Distrital 805 de 2019 y, se deberá cumplir no solo con los requisitos en etapa de factibilidad, sino con el cumplimiento de los requisitos técnicos, jurídicos y arquitectónicos requeridos en la norma Distrital.

8. Que, la norma *ibídem* entró en vigencia el 27 de diciembre del 2019, entonces, la fecha para llevar a cabo el plan de regularización expiró el día 27 de diciembre del 2020.

9. Que, así mismo, el parágrafo 2 de la norma en mención dispuso que *"Si cumplido el plazo establecido en este artículo, no quedaron reportadas estaciones radioeléctricas existentes dentro de los inventarios presentados, estas no podrán incluirse dentro del plan de regularización. (…)".*

10. Que, con fundamento en lo anterior es procedente señalar que, se realizó la revisión en el Sistema de Información de Procesos Automáticos y la Base Geográfica Corporativa, se identificó que de acuerdo con el artículo 41 del Decreto Distrital 397 de 2017, las fechas máximas para realizar el reporte de inventario fue el **15 de febrero de 2018** y bajo el artículo 18 del Decreto Distrital 805 del 2019 el **15 de febrero del 2020**; por consiguiente, la sociedad **ATC SITIOS DE COLOMBIA S.A.S.**, no realizó el reporte de inventario, en ninguno de los plazos concedidos de la estación radioeléctrica denominada ***"*159033-VILLA LUZ"**

11. Que, la sociedad **ATC SITIOS DE COLOMBIA S.A.S.,** identificada con NIT 900.377.163-5, representada legalmente por el señor EDWIN VALERO VARGAS, identificado con la cédula de ciudadanía No. 79.913.360, expedida en Bogotá D.C. mediante escrito con radicado No. 1-2020-36049 del 28 de agosto del 2020, presentó, ante la **SECRETARÍA DISTRITAL DE PLANEACIÓN**, solicitud de regularización para la ubicación de los elementos que conforman la estación radioeléctrica denominada: ***"*159033-VILLA LUZ"**, a localizarse en la **CARRERA 71A BIS N° 63D-46** en la localidad de **ENGATIVÁ**, en la ciudad de Bogotá, D.C., con trámite para espacio considerado **BIEN DE PROPIEDAD PRIVADA**.

12. Que, la **SECRETARÍA DISTRITAL DE PLANEACIÓN,** mediante radicado 2-2020-46348 del 02 de octubre de 2020, requirió a la empresa solicitante de conformidad con lo dispuesto en el artículo 21 de la norma *ibídem*, los "*Requerimientos para completar documentos dentro de la etapa previa denominada "Factibilidad para la instalación de elementos que conforman una estación radioeléctrica"*.

13. Que, el radicado N° 2-2020-46348 del 02 de octubre de 2020, fue comunicado por la **SECRETARÍA DISTRITAL DE PLANEACIÓN** al solicitante mediante correo electrónico enviado y recibido a través del buzón del Sistema de Información de Procesos Automáticos –SIPA–, el 02 de octubre de 2020 y cuyo pantallazo reposa en el expediente, por lo tanto, los términos se contabilizan el día de recibido; en tal virtud, el término para dar respuesta a los requerimientos establecidos expiró el 02 de noviembre de 2020; sin embargo, teniendo en cuenta que el 02 de noviembre de 2020 fue un día feriado, el término se entenderá surtido hasta el primer día hábil siguiente, es decir el 03 de noviembre de 2020.

14. Que, la sociedad **ATC SITIOS DE COLOMBIA S.A.S.,** no presentó posteriormente la documentación para el análisis del estudio; y, una vez realizado el respectivo

análisis técnico, arquitectónico y jurídico del expediente, se pudo concluir que no se ha dado cumplimiento a la totalidad de los requerimientos faltantes según el Anexo No. 1-G del formulario M-FO-014, específicamente los siguientes:

| REVISIÓN DOCUMENTAL | | SI | NO | N/A |
|---|---|---|---|---|
| **A** | **Componente Urbanístico y Arquitectónico** | | | |
| 1. | Formulario M-FO-014 debidamente diligenciado (última versión) | | X | |
| 2. | Copia del documento de identificación del solicitante | X | | |
| 3. | Certificado de Tradición y Matricula Inmobiliaria vigente inmueble – Expedido por la Oficina de Registro de Instrumentos Públicos o RUPI (Registro Único de Patrimonio Inmobiliario) | X | | |
| 4. | Certificación sobre dominio, destino y uso de propiedad inmobiliaria distrital (En caso de bienes de uso público, expedido por el DADEP, IDU y/o IDRD). | | | X |
| 5. | Plano Urbanístico o Topográfico | | X | |
| 6. | Manzana Catastral | X | | |
| 7. | Certificado de Nomenclatura vigente | | X | |
| 8. | Planos Urbanísticos, Arquitectónicos, Técnicos de la propuesta y de Mimetización | | X | |
| 9. | Planos y Licencia de Construcción en cualquiera de las Modalidades. | | X | |
| 10. | Estudio de cartografía y georreferenciación, levantamiento topográfico georreferenciado con precisión submétrica del predio | | | X |
| 11. | Propuesta de Mimetización | | X | |
| 12. | Matriz de Evaluación de Impacto de Estaciones a nivel de piso, sobre cubierta o en espacio público. | X | | |
| 13. | Concepto favorable IDPC o Ministerio de Cultura (para inmuebles declarados Bien de Interés Cultural, Distrital y Nacional) | | | X |
| **B** | **Componente Técnico** | | | |
| **B.1** | **Estaciones a Nivel del Terreno** | | | |
| 1. | Estudio de Suelos (incluye acta de responsabilidad) | X | | X |

***EVITE ENGAÑOS***: *Todo trámite ante esta entidad es gratuito, excepto los costos de reproducción de documentos. Verifique su respuesta en la página www.sdp.gov.co link "Estado Trámite". Denuncie en la línea 195 opción 1 cualquier irregularidad.*

| | | | | |
|---|---|---|---|---|
| 2. | Estudio Estructural de la Cimentación (incluye acta de responsabilidad y plano estructural de la cimentación) | | x | X |
| 3. | Estudio estructural de la torre, monopolo ó mástil (Incluye acta de responsabilidad y plano estructural) | x | | |
| 4. | Estudio estructural de anclajes (Incluye acta de responsabilidad y plano de anclajes) | | x | X |
| 5. | Estudio estructural plataforma de soporte equipos sobre terreno (Incluye acta de responsabilidad y plano estructural de plataforma) | | x | |
| 6. | Estudio Estructural Elementos de la Mimetización (Anexar plano estructural de detalle de anclajes). | | x | |
| **B.2** | **Estaciones Sobre Edificación.** | | | |
| 1. | Evaluación Estructural de Cargas sobre la Edificación (incluye acta de responsabilidad) | | | x |
| 2. | Estudio estructural de la torre, monopolo o mástil (Incluye acta de responsabilidad y plano estructural) | | | x |
| 3. | Estudio Estructural de la Plataforma de soporte de los Equipos (incluye acta de responsabilidad y plano estructural) | | | x |
| 4. | Estudio estructural de anclajes (Incluye acta de responsabilidad y plano de anclajes) | | | x |
| 5. | Estudio Estructural Elementos de la Mimetización (Anexar plano estructural de detalle de anclajes). | | | x |
| **B.3** | **Estaciones en Espacio Público** | | | |
| 1. | Estudio de Suelos (incluye acta de responsabilidad) | | | x |
| 2. | Estudio Estructural de la Cimentación (Incluye acta de responsabilidad y plano estructural de la cimentación) | | | x |
| 3. | Estudio estructural de la torre, monopolo o mástil (Incluye acta de responsabilidad y plano estructural) | | | x |
| 4. | Estudio estructural de anclajes (Incluye acta de responsabilidad y plano de anclajes) | | | x |
| 5. | Estudio estructural plataforma soporte de equipos sobre terreno (Incluye acta de responsabilidad y plano estructural de plataforma) | | | x |
| 6. | Estudio Estructural Elementos de la Mimetización (Anexar plano estructural de detalle de anclajes). | | | x |

***EVITE ENGAÑOS**: Todo trámite ante esta entidad es gratuito, excepto los costos de reproducción de documentos. Verifique su respuesta en la página www.sdp.gov.co link "Estado Trámite". Denuncie en la línea 195 opción 1 cualquier irregularidad.*

| C | Componente Jurídico | | | |
|---|---|---|---|---|
| 1. | Certificado de Personería Jurídica y Representación Legal (Si la instalación es sobre terraza) | | | X |
| 2. | Copia Certificado de Existencia y Representación legal o documento que acredite la existencia de la entidad solicitante | X | | |
| 3. | Poder(es) o autorización(es) debidamente otorgado por el Representante Legal | X | | |
| 4. | Poder (es) otorgado al solicitante por propietario o representante legal del predio, para adelantar trámites ante la SDP. | | X | |
| 5. | Copia Acta de asamblea si es propiedad horizontal | | | X |
| 6. | Copia de la Comunicación a Vecinos Colindantes de la solicitud de permiso para instalación de estación radioeléctrica, (Constancia de la notificación recibida por correo certificado a vecinos). | | | X |
| 7. | Copia de la Publicación de solicitud de permiso para instalación de estación radioeléctrica, en diario de amplia circulación. | | | X |
| **D** | **Información en Medio Magnético (**Escanear toda la carpeta con documentos, planos, anexos y entregar en medio magnético) | | X | |

15. Que, de acuerdo con lo regulado en la referida disposición, para el caso en estudio, la fecha máxima para atender el requerimiento de completitud de requisitos era el 03 de noviembre de 2020. Sin embargo, el solicitante no presentó posteriormente la documentación requerida para el análisis del estudio y, una vez realizado el respectivo análisis técnico, arquitectónico y jurídico del expediente, se concluyó que no se ha dado con cumplimiento a la totalidad de los requerimientos faltantes.

16. Que, el artículo 17 de la Ley 1437 de 2011 (Código de Procedimiento Administrativo y de lo Contencioso Administrativo) establece lo siguiente en cuanto a peticiones incompletas y desistimiento tácito:

*"(…) Se entenderá que el peticionario ha desistido de su solicitud o de la actuación cuando no satisfaga el requerimiento, salvo que antes de vencer el plazo concedido solicite prórroga hasta por un término igual.*

*Vencidos los términos establecidos en este artículo, sin que el peticionario haya cumplido el requerimiento,* ***la autoridad decretará el desistimiento y el archivo***

***del expediente**, mediante acto administrativo motivado, que se notificará personalmente, contra el cual únicamente procede recurso de reposición, sin perjuicio de que la respectiva solicitud pueda ser nuevamente presentada con el lleno de los requisitos legales"*.

17. Que, de conformidad con lo dispuesto en artículo 18 del Decreto Distrital 805 de 2019, por medio del cual se modifica el artículo 41 del Decreto Distrital se estableció en el parágrafo 3 que:

> *"Parágrafo 3º. Las estaciones radioeléctricas existentes no reportadas en los inventarios de que trata el presente artículo, se tipifican como comportamientos contrarios a la integridad urbanística y/o al cuidado e integridad del espacio público en los términos de la Ley 1801 de 2016, y sus modificaciones **situación que se pondrá en conocimiento de las autoridades de policía competentes y a la empresa prestadora del servicio público de energía eléctrica en el Distrito Capital para que adelanten las actuaciones correspondientes.** Adicionalmente**,** para el caso de estaciones en espacio público o bienes fiscales en esta situación, se realizará un cobro estimado a la tarifa aplicable para un tiempo de 120 meses por el uso realizado del espacio público o bien fiscal."* negrilla fuera del texto original.

18. Que, la Subsecretaria de Planeación Territorial de la **SECRETARÍA DISTRITAL DE PLANEACIÓN**, fue delegada mediante la Resolución No. 0702 del 24 de mayo de 2021, *"Por la cual se modifica parcialmente la Resolución No. 0263 del 12 de febrero de 2021 "Por la cual se delegan unas funciones y se dictan otras disposiciones"*, para expedir los actos administrativos relacionados con la aprobación, negación, modificación, desistimiento, aclaración, corrección y/o prórroga, según corresponda, dentro del trámite y procedimiento de regularización de las estaciones radioeléctricas existentes en Bogotá, D.C., de que trata el Decreto Distrital 397 de 2017 o la norma que lo modifique, complemente o sustituya.

19. Ahora bien, se debe señalar, que una vez sea declarado el DESISTIMIENTO TÁCITO, la sociedad **ATC SITIOS DE COLOMBIA S.A.S.,** no podrá volver a radicar la solicitud de aprobación de la regularización de la estación radioeléctrica denominada: **"159033-VILLA LUZ"**, ubicada en la **CARRERA 71A BIS N° 63D-46** correspondiente a la localidad de **ENGATIVÁ** en la ciudad de Bogotá, D.C., en espacio considerado **BIEN DE PROPIEDAD PRIVADA**, como quiera que los

términos para efectuar el proceso de regularización de la estación radioeléctrica vencieron el 27 de diciembre de 2020 y para esta fecha, la solicitud de regularización no fue radicada en la Entidad en legal y debida forma.

20. Que, no obstante, se debe mencionar que podrá presentar en cualquier momento las solicitudes que requiera para obtener concepto de factibilidad y permiso de instalación de nuevas estaciones radioeléctricas, siempre y cuando sean surtidas y aprobadas todas las etapas del procedimiento legal en los términos previstos para tal fin, una vez se acredite el cumplimiento de la totalidad de la documentación requerida por la normatividad Distrital vigente y los requisitos urbanísticos, arquitectónicos, técnicos y jurídicos aplicables para la instalación de estaciones radioeléctricas y de estructuras de soporte de telecomunicaciones.

21. En concordancia con los motivos expuestos, la **SECRETARÍA DISTRITAL DE PLANEACIÓN** procede a decidir acerca de la solicitud del trámite de regularización de dicha infraestructura en los términos del artículo 41 *Ibídem* instalada en BIEN DE PROPIEDAD PRIVADA.

En mérito de lo expuesto,

**RESUELVE**

**ARTÍCULO PRIMERO. DECLARAR** el **DESISTIMIENTO TÁCITO** de la actuación administrativa con radicado 1-2020-36049 del 28 de agosto del 2020, correspondiente a la solicitud del trámite de regularización para la localización de los elementos que conforman la estación radioeléctrica denominada: ***"159033-VILLA LUZ",*** a localizarse en la **CARRERA 71A BIS N° 63D-46** de la localidad de **ENGATIVÁ**, en la ciudad de Bogotá, D.C., en espacio considerado **BIEN DE PROPIEDAD PRIVADA**, de acuerdo con las razones expuestas en la parte motiva de la presente Resolución.

**ARTÍCULO SEGUNDO**. **NOTIFICAR** el contenido de la presente resolución a **MARCELA CALLE RESTREPO**, identificada con la cédula de ciudadanía No. 52.810.498, expedida en Bogotá D.C. en calidad de Representante Legal de la sociedad **ATC SITIOS DE COLOMBIA S.A.S.,** en la dirección que aparece registrada en el expediente con radicado 1-2020-36049 del 28 de agosto del 2020 o a su apoderado o a quien haga sus veces, en los términos del artículo 67 y siguientes de

la Ley 1437 de 2011 o las normas que la reglamenten, sustituyan, modifiquen, adicionen o complementen, indicándole que contra esta decisión únicamente procede RECURSO DE REPOSICIÓN ante la **SUBSECRETARÍA DE PLANEACIÓN TERRITORIAL** de la **SECRETARÍA DISTRITAL DE PLANEACIÓN**, el cual debe ser interpuesto en el acto de la notificación personal o dentro de los diez (10) días hábiles siguientes a esta o a la notificación por aviso, según sea el caso, conforme lo establecido en el artículo 76 y ss de la Ley 1437 de 2011.

**Parágrafo.** De ser posible este acto administrativo también se notificará de conformidad con lo normado en el artículo 4° del Decreto Nacional 491 de 2020 y la Ley 1437 de 2011 Código de Procedimiento Administrativo y de lo Contencioso Administrativo al representante legal de la sociedad **ATC SITIOS DE COLOMBIA S.A.S.,** o a su apoderado, sociedad que será notificada al correo electrónico coordinacion1jyp@gmail.com que aparece registrado en el formato con radicado 1-2020-36049 del 28 de agosto del 2020. En caso de llevarse a cabo, la notificación realizada deberá seguir los requerimientos formales establecidos en el mencionado artículo 4º del Decreto Nacional 491 de 2020 y en la ley 1437 de 2011.

**ARTÍCULO TERCERO. COMUNICAR** el contenido de la presente Resolución a la **ALCALDÍA LOCAL DE ENGATIVÁ** para que en ejercicio de sus funciones y competencias, realice el respectivo control urbano de conformidad con lo dispuesto en el parágrafo 3 del artículo 41 del Decreto Distrital 397 de 2017 modificado por el Decreto Distrital 805 de 2019, el cual dispone: *"Las estaciones radioeléctricas existentes no reportadas en los inventarios de que trata el presente artículo, se tipifican como comportamientos contrarios a la integridad urbanística y/o al cuidado e integridad del espacio público en los términos de la Ley 1801 de 2016, y sus modificaciones situación que se pondrá en conocimiento de las autoridades de policía competentes y a la empresa prestadora del servicio público de energía eléctrica en el Distrito Capital para que adelanten las actuaciones correspondientes.".* Esto en concordancia con el numeral 6º del artículo 86 del Decreto Ley 1421 de 1993 -Estatuto Orgánico de Bogotá D.C. y en particular para que se adelanten las actuaciones correspondientes de conformidad con lo dispuesto en la Ley 1801 de 2016.

**ARTÍCULO CUARTO. COMUNICAR** el contenido de esta Resolución a la Empresa **CODENSA**, de acuerdo con lo dispuesto en el artículo 18 del Decreto Distrital 805

de 2019, el cual modifico el artículo 41 del Decreto Distrital 397 de 2017, específicamente el parágrafo 3.

**ARTÍCULO QUINTO. ORDENAR** el archivo de los documentos que reposan en la actuación administrativa con número de radicado No. 1-2020-36049 del 28 de agosto del 2020.

**NOTIFÍQUESE, COMUNÍQUESE, PUBLÍQUESE Y CÚMPLASE**

Dada en Bogotá D.C. a los 13 dias de abril de 2022.

**Claudia Andrea Ramirez Montilla**
**Subsecretaría de Planeación Territorial**

Revisó: Martha Lucía Gutiérrez Sánchez – Directora (e) de Vías, Transporte y Servicios Públicos.

Carlos Julián Flórez Bravo Contratista-Abogado DVTSP
Kevin Francisco Arbeláez Bohórquez, Contratista-Abogado, DVTSP

Proyectó: Stefanny Brigitte Uribe Pineda – Abogada Contratista DVSTP
Responsable del expediente: María Alejandra Cruz Velásquez- Arquitecta Contratista DVTSP
Revisó reporte inventario Decretos 397 y 805: Daniel Felipe Duarte Hernández – Contratista Geógrafo- DVTSP

# RESOLUCIÓN No. 0564 DE 2022

**( 13 de Abril de 2022 )**

*"Por medio de la cual se declara el **DESISTIMIENTO TÁCITO** del trámite de **regularización** para los elementos que conforman una Estación Radioeléctrica instalada en el Distrito Capital."*

## LA SUBSECRETARÍA DE PLANEACIÓN TERRITORIAL

Con fundamento en lo dispuesto en los Decretos Distritales 397 y 472 de 2017, 805 de 2019, el artículo 12 literal h del Decreto Distrital 016 de 2013 y el artículo 2º de la Resolución 0702 del 21 de mayo de 2021, y,

## CONSIDERANDO

1. Que, el Decreto Nacional 1077 de 2015, *"Por medio del cual se expide el Decreto Único Reglamentario del Sector Vivienda, Ciudad y Territorio"*, compiló las disposiciones contenidas en el Decreto Nacional 1469 de 2010, *"Por el cual se reglamentó las disposiciones relativas a las licencias urbanísticas; al reconocimiento de edificaciones; a la función pública que desempeñan los curadores urbanos y se expidieron otras disposiciones".*

2. Que, el artículo 12 del Decreto Distrital 016 de 2013 estableció las funciones de la Dirección de Vías, Transporte y Servicios Públicos de la **SECRETARÍA DISTRITAL DE PLANEACIÓN**, estando consignada en el literal h la siguiente: *"Realizar los estudios y trámites administrativos necesarios para la expedición de licencias de instalación de antenas (…)".*

3. Que, a través del Decreto Distrital 397 de 2017, corregido en el parágrafo 3º del artículo 26 y el artículo 40 por el Decreto Distrital 472 de 2017, fue reglamentado el procedimiento, normas urbanísticas, arquitectónicas y técnicas a tenerse en cuenta

para la localización, instalación, regularización y control de Estaciones Radioeléctricas en Bogotá, D.C., a implantarse en las zonas autorizadas por las referidas disposiciones normativas, cuyo Anexo Técnico, *"Manual de Mimetización y Camuflaje de las Estaciones Radioeléctricas para Bogotá Distrito Capital",* hace parte integral de dichas disposiciones normativas.

4. Que, el numeral 4.18 del artículo 4º del Decreto Distrital 397 de 2017 establece que, la factibilidad corresponde a aquella etapa destinada a la *"revisión de componentes urbanísticos, técnicos y jurídicos cuyo resultado es el concepto de viabilidad para la instalación de la Estación Radioeléctrica. El trámite de la factibilidad será requisito previo para la radicación de la solicitud del permiso para su instalación"*, dentro de la cual la Subsecretaría de Planeación Territorial de la **SECRETARÍA DISTRITAL DE PLANEACIÓN**, de conformidad con lo establecido en el artículo 16 *Ibídem*:

> *"(…) revisará la viabilidad urbanística, técnica y jurídica para la instalación de estaciones radioeléctricas, conforme con lo establecido en los requisitos contemplados en el presente Decreto, en el Manual de Mimetización y Camuflaje de las estaciones radioeléctricas para el Distrito Capital y en la Cartilla de Espacio Público y las normas que la modifiquen, adicionen o sustituyan".*

5. Que, el Parágrafo 1° del artículo 16 *Ibídem*, reguló que, *"El trámite de la factibilidad para la instalación de Estaciones Radioeléctricas será requisito previo para la radicación de la solicitud del permiso para su localización e instalación".*

6. Que, el permiso de instalación, en los términos del numeral 4.28 del artículo 4º Ibídem modificado por el artículo 1º del Decreto Distrital 805 del 2019, constituye un *"acto administrativo expedido por la Secretaría Distrital de Planeación bajo el cual se otorga el permiso para la instalación de la estación radioeléctrica"*, el cual, de conformidad con el inciso 1° del artículo 5º *Ibídem*, se requerirá para la localización e instalación de la respectiva estación radioeléctrica.

7. Que, cuando se trate de "*Regularización de estaciones radioeléctricas*", el permiso de regularización de estaciones radioeléctricas de acuerdo con lo dispuesto en el artículo 41 del Decreto Distrital 397 de 2017, estableció entre otros aspectos:

*"(…) Para aquellas Estaciones Radioeléctricas que a la fecha de entrada en vigencia del presente Decreto no cuenten con acto administrativo que permita su localización, los proveedores de redes y servicios de telecomunicaciones deberán proceder a elaborar un inventario de la infraestructura y equipos de telecomunicaciones en un término de seis (6) meses contados a partir de la entrada en vigencia del presente Decreto. Vencido este plazo, el proveedor de redes y servicio de telecomunicaciones y/o el proveedor de infraestructura soporte de telecomunicaciones presentará propuesta de regularización.*

***Además, el proveedor de infraestructura deberá adelantar el trámite de que trata el título IV del presente decreto que corresponde al permiso de instalación de estaciones radioeléctricas, sin exceder el término de tres (3) años, so pena que se ordene el desmonte de la infraestructura instalada sin regularización. (…)"*** negrilla y subrayado fuera del texto original.

Por lo anterior, se deberá cumplir no solo con los requisitos en etapa de factibilidad, sino con el cumplimiento de los requisitos técnicos, jurídicos y arquitectónicos requeridos en la norma Distrital.

8. Que, en virtud del régimen de transición señalado en el artículo 19 numeral 19.3 del Decreto Distrital 805 del 2019, que: *"Las solicitudes de regularización de estaciones radioeléctricas que al momento de entrada en vigencia del presente Decreto hayan sido reportadas, adelantarán y resolverán el proceso de regularización, continuarán rigiéndose por las normas vigentes para ese momento".* Por lo anterior, el presente trámite se adelantará de acuerdo con lo dispuesto en el Decreto Distrital 397 de 2017.

9. Que, el artículo 41 del Decreto Distrital 397 del 2017 estableció la fecha de **15 de febrero del 2018** como máxima para el reporte del inventario; sin embargo, la sociedad **COMUNICACIÓN CELULAR COMCEL S.A.,** realizó extemporáneamente con radicado 1-2018-44495 del 08 de agosto de 2018 el reporte de inventario.

10. Que, la sociedad **COMUNICACIÓN CELULAR COMCEL S.A.,** identificada con NIT 800.153.993-7, representada legalmente por la señora HILDA MARIA PARDO HASCHE (SUPLENTE), identificada con cédula de ciudadanía No. 41.662.356, expedida en Bogotá D.C. mediante escrito con radicado No. 1-2020-50367 del 28 de octubre del 2020, presentó, ante la **SECRETARÍA DISTRITAL DE PLANEACIÓN**, solicitud de Regularización para la ubicación de los elementos que conforman la

estación radioeléctrica denominada: **"BOG. LOS LIBERTADORES"**, a localizarse en la **CALLE 63 C No. 18 – 35** en la localidad de **BARRIOS UNIDOS**, de la ciudad de Bogotá, D.C., con trámite para espacio considerado **BIEN DE PROPIEDAD PRIVADA**.

11. Que, la **SECRETARÍA DISTRITAL DE PLANEACIÓN**, mediante radicado No. 2-2020-52754 del 03 de noviembre de 2020, requirió a la empresa solicitante de conformidad con lo dispuesto en el artículo 21 de la norma ibídem, los *"Requerimientos para completar documentos dentro de la etapa previa denominada "Factibilidad para la instalación de elementos que conforman una estación radioeléctrica".*

12. Que, el radicado No. 2-2020-52754 del 03 de noviembre de 2020, fue comunicado por la **SECRETARÍA DISTRITAL DE PLANEACIÓN** al solicitante mediante correo electrónico enviado y recibido a través del buzón del Sistema de Información de Procesos Automáticos –SIPA, el 03 de noviembre y cuyo pantallazo reposa en el expediente, por lo tanto, los términos se contabilizan el día de recibido; en tal virtud, el término para dar respuesta a los requerimientos establecidos expiró el 03 de diciembre de 2020.

13. Que, la sociedad **COMUNICACIÓN CELULAR COMCEL S.A.,** no presentó posteriormente la documentación para el análisis del estudio y, una vez realizado el respectivo análisis técnico, arquitectónico y jurídico del expediente, se pudo concluir que no se ha dado cumplimiento a la totalidad de los requerimientos faltantes según el Anexo No. 1-G del formulario M-FO-014, específicamente los siguientes:

| REVISIÓN DOCUMENTAL | | SI | NO | N/A |
|---|---|---|---|---|
| **A** | **Componente Urbanístico y Arquitectónico** | | | |
| 1. | Formulario M-FO-014 debidamente diligenciado (última versión) | X | | |
| 2. | Copia del documento de identificación del solicitante | X | | |
| 3. | Certificado de Tradición y Matricula Inmobiliaria vigente inmueble – Expedido por la Oficina de Registro de Instrumentos Públicos o RUPI (Registro Único de Patrimonio Inmobiliario) | X | | |
| 4. | Certificación sobre dominio, destino y uso de propiedad inmobiliaria distrital (En caso de bienes de uso público, expedido por el DADEP, IDU y/o IDRD). | | | X |
| 5. | Plano Urbanístico o Topográfico | | X | |

| | | | | |
|---|---|---|---|---|
| 6. | Manzana Catastral | x | | |
| 7. | Certificado de Nomenclatura vigente | x | | |
| 8. | Planos Urbanísticos, Arquitectónicos, Técnicos de la propuesta y de Mimetización | | x | |
| 9. | Planos y Licencia de Construcción en cualquiera de las Modalidades. | | x | |
| 10. | Estudio de cartografía y georreferenciación, levantamiento topográfico georreferenciado con precisión submétrica del predio | | | x |
| 11. | Propuesta de Mimetización | x | | |
| 12. | Matriz de Evaluación de Impacto de Estaciones a nivel de piso, sobre cubierta o en espacio público. | | x | |
| 13. | Concepto favorable IDPC o Ministerio de Cultura (para inmuebles declarados Bien de Interés Cultural, Distrital y Nacional) | | | x |
| **B** | **Componente Técnico** | | | |
| **B.1** | **Estaciones a Nivel del Terreno** | | | |
| 1. | Estudio de Suelos (incluye acta de responsabilidad) | | | x |
| 2. | Estudio Estructural de la Cimentación (incluye acta de responsabilidad y plano estructural de la cimentación) | | | x |
| 3. | Estudio estructural de la torre, monopolo ó mástil (Incluye acta de responsabilidad y plano estructural) | | | x |
| 4. | Estudio estructural de anclajes (Incluye acta de responsabilidad y plano de anclajes) | | | x |
| 5. | Estudio estructural plataforma de soporte equipos sobre terreno (Incluye acta de responsabilidad y plano estructural de plataforma) | | | x |
| 6. | Estudio Estructural Elementos de la Mimetización (Anexar plano estructural de detalle de anclajes). | | | x |
| **B.2** | **Estaciones Sobre Edificación.** | | | |
| 1. | Evaluación Estructural de Cargas sobre la Edificación (incluye acta de responsabilidad) | | x | |
| 2. | Estudio estructural de la torre, monopolo o mástil (Incluye acta de responsabilidad y plano estructural) | | x | |
| 3. | Estudio Estructural de la Plataforma de soporte de los Equipos (incluye acta de responsabilidad y plano estructural) | | x | |
| 4. | Estudio estructural de anclajes (Incluye acta de responsabilidad y plano de anclajes) | | x | |
| 5. | Estudio Estructural Elementos de la Mimetización (Anexar plano estructural de detalle de anclajes). | | x | |
| **B.3** | **Estaciones en Espacio Público** | | | |
| 1. | Estudio de Suelos (incluye acta de responsabilidad) | | | x |
| 2. | Estudio Estructural de la Cimentación (Incluye acta de responsabilidad y plano estructural de la cimentación) | | | x |
| 3. | Estudio estructural de la torre, monopolo o mástil (Incluye acta de responsabilidad y plano estructural) | | | x |

***EVITE ENGAÑOS***: *Todo trámite ante esta entidad es gratuito, excepto los costos de reproducción de documentos. Verifique su respuesta en la página www.sdp.gov.co link "Estado Trámite". Denuncie en la línea 195 opción 1 cualquier irregularidad.*

| | | | | |
|---|---|---|---|---|
| 4. | Estudio estructural de anclajes (Incluye acta de responsabilidad y plano de anclajes) | | | x |
| 5. | Estudio estructural plataforma soporte de equipos sobre terreno (Incluye acta de responsabilidad y plano estructural de plataforma) | | | x |
| 6. | Estudio Estructural Elementos de la Mimetización (Anexar plano estructural de detalle de anclajes). | | | x |
| **C** | **Componente Jurídico** | | | |
| 1. | Certificado de Personería Jurídica y Representación Legal (Si la instalación es sobre terraza) | | x | |
| 2. | Copia Certificado de Existencia y Representación legal o documento que acredite la existencia de la entidad solicitante | x | | |
| 3. | Poder(es) o autorización(es) debidamente otorgado por el Representante Legal | | x | |
| 4. | Poder (es) otorgado al solicitante por propietario o representante legal del predio, para adelantar trámites ante la SDP. | | x | |
| 5. | Copia Acta de asamblea si es propiedad horizontal | x | | |
| 6. | Copia de la Comunicación a Vecinos Colindantes de la solicitud de permiso para instalación de estación radioeléctrica, (Constancia de la notificación recibida por correo certificado a vecinos). | | | x |
| 7. | Copia de la Publicación de solicitud de permiso para instalación de estación radioeléctrica, en diario de amplia circulación. | | | x |
| **D** | **Información en Medio Magnético (**Escanear toda la carpeta con documentos, planos, anexos y entregar en medio magnético) | | x | |

14. Que, de acuerdo con lo regulado en la referida disposición, para el caso en estudio, la fecha máxima para atender el requerimiento de completitud de requisitos era el 03 de diciembre de 2020. Sin embargo, el solicitante no presentó posteriormente la documentación para el análisis del estudio técnico, arquitectónico y jurídico del expediente, finalmente se concluyó que no se ha dado cumplimiento a la totalidad de los requerimientos faltantes.

15. Que, el artículo 17 de la Ley 1437 de 2011 (Código de Procedimiento Administrativo y de lo Contencioso Administrativo) establece lo siguiente en cuanto a peticiones incompletas y desistimiento tácito:

*"(…) Se entenderá que el peticionario ha desistido de su solicitud o de la actuación cuando no satisfaga el requerimiento, salvo que antes de vencer el plazo concedido solicite prórroga hasta por un término igual.*

*Vencidos los términos establecidos en este artículo, sin que el peticionario haya cumplido el requerimiento,* ***la autoridad decretará el desistimiento y el archivo del expediente****, mediante acto administrativo motivado, que se notificará*

*personalmente, contra el cual únicamente procede recurso de reposición, sin perjuicio de que la respectiva solicitud pueda ser nuevamente presentada con el lleno de los requisitos legales"*.

16. Que, la Subsecretaria de Planeación Territorial de la **SECRETARÍA DISTRITAL DE PLANEACIÓN**, fue delegada mediante la Resolución No. 0702 del 24 de mayo de 2021, *"Por la cual se modifica parcialmente la Resolución No. 0263 del 12 de febrero de 2021 "Por la cual se delegan unas funciones y se dictan otras disposiciones"*, para expedir los actos administrativos relacionados con la aprobación, negación, modificación, desistimiento, aclaración, corrección y/o prórroga, según corresponda, dentro del trámite y procedimiento de regularización de las estaciones radioeléctricas existentes en Bogotá, D.C., de que trata el Decreto Distrital 397 de 2017 o la norma que lo modifique, complemente o sustituya.

17. Ahora bien, se debe señalar, que una vez sea declarado el DESISTIMIENTO TÁCITO, la sociedad **COMUNICACIÓN CELULAR COMCEL S.A.,** no podrá volver a radicar la solicitud de aprobación de la regularización de la estación radioeléctrica denominada: **"BOG. LOS LIBERTADORES"**, a localizarse en la **CALLE 63 C No. 18 – 35** en la localidad de **BARRIOS UNIDOS,** de la ciudad de Bogotá, D.C., con trámite para espacio considerado **BIEN DE PROPIEDAD PRIVADA**, como quiera que los términos para efectuar el proceso de regularización de la estación radioeléctrica vencieron el 15 de febrero de 2021 y para esta fecha, la solicitud de regularización no fue radicada en la Entidad en legal y debida forma.

    No obstante, se debe mencionar que podrá presentar en cualquier momento las solicitudes que requiera para obtener concepto de factibilidad y permiso de instalación de nuevas estaciones radioeléctricas, siempre y cuando sean surtidas y aprobadas todas las etapas del procedimiento legal en los términos previstos para tal fin, una vez se acredite el cumplimiento de la totalidad de la documentación requerida por la normatividad Distrital vigente y los requisitos urbanísticos, arquitectónicos, técnicos y jurídicos aplicables para la instalación de estaciones radioeléctricas y de estructuras de soporte de telecomunicaciones.

19. En concordancia con los motivos expuestos, la **SECRETARÍA DISTRITAL DE PLANEACIÓN** procede a decidir acerca de la solicitud del trámite de regularización de dicha infraestructura en los términos del artículo 41 Ibídem instalada en **BIEN DE PROPIEDAD PRIVADA.**

En mérito de lo expuesto,

**RESUELVE**

**ARTÍCULO PRIMERO. DECLARAR** el **DESISTIMIENTO TÁCITO** de la actuación administrativa con radicado No. 1-2020-50367 del 28 de octubre del 2020, correspondiente a la solicitud del trámite de regularización para la localización de los elementos que conforman la estación radioeléctrica denominada: **"BOG. LOS LIBERTADORES"**, a localizarse en la **CALLE 63 C No. 18 – 35** en la localidad de **BARRIOS UNIDOS,** en la ciudad de Bogotá, D.C., con trámite para espacio considerado **BIEN DE PROPIEDAD PRIVADA,** de acuerdo con las razones expuestas en la parte motiva de la presente Resolución.

**ARTÍCULO SEGUNDO**. **NOTIFICAR** el contenido de la presente resolución a HILDA MARÍA PARDO HASCHE (SUPLENTE), identificada con la cédula de ciudadanía 41.662.356, expedida en Bogotá D.C., en calidad de Representante Legal de la sociedad **COMUNICACIÓN CELULAR COMCEL S.A.,** en la dirección que aparece registrada en el expediente con radicado No. 1-2020-50367 del 28 de octubre del 2020 o a su apoderado o a quien haga sus veces, en los términos del artículo 67 y siguientes de la Ley 1437 de 2011 o las normas que la reglamenten, sustituyan, modifiquen, adicionen o complementen, indicándole que contra esta decisión únicamente procede RECURSO DE REPOSICIÓN ante la **SUBSECRETARÍA DE PLANEACIÓN TERRITORIAL** de la **SECRETARÍA DISTRITAL DE PLANEACIÓN**, el cual debe ser interpuesto en el acto de la notificación personal o dentro de los diez (10) días hábiles siguientes a esta o a la notificación por aviso, según sea el caso, conforme lo establecido en el artículo 76 y ss de la Ley 1437 de 2011.

**Parágrafo.** De ser posible este acto administrativo también se notificará de conformidad con lo normado en el artículo 4° del Decreto Nacional 491 de 2020 y la Ley 1437 de 2011 Código de Procedimiento Administrativo y de lo Contencioso Administrativo al representante legal de la sociedad **COMUNICACIÓN CELULAR COMCEL S.A.,** o a su apoderado, sociedad que será notificada los correos electrónicos tramites@vallascar.com y proyectocomcel@vallascar.com que aparecen registrados en el formato con radicado No. 1-2020-50367 del 28 de octubre del 2020. En caso de llevarse a cabo, la notificación realizada deberá seguir los

requerimientos formales establecidos en el mencionado artículo 4 del Decreto Nacional 491 de 2020 y en la ley 1437 de 2011.

**ARTÍCULO TERCERO. COMUNICAR** el contenido de la presente Resolución a la **ALCALDÍA LOCAL DE BARRIOS UNIDOS** para realizar en ejercicio de sus funciones y competencias el respectivo control urbano de conformidad con lo dispuesto en el artículo 43 del Decreto Distrital 397 de 2017 en concordancia con el numeral 6º, artículo 86 del Decreto Ley 1421 de 1993 - Estatuto Orgánico de Bogotá.

**ARTÍCULO CUARTO. ORDENAR** el archivo de los documentos que reposan en la actuación administrativa con número de radicación No. 1-2020-50367 del 28 de octubre del 2020.

**NOTIFÍQUESE, COMUNÍQUESE, PUBLÍQUESE Y CÚMPLASE**

Dada en Bogotá D.C. a los 13 dias de abril de 2022.

**Claudia Andrea Ramirez Montilla**
**Subsecretaría de Planeación Territorial**

Revisó: Martha Lucía Gutiérrez Sánchez – Directora (e) de Vías, Transporte y Servicios Públicos .

Carlos Julián Flórez Bravo Contratista-Abogado DVTSP
Kevin Francisco Arbeláez Bohórquez, Contratista-Abogado, DVTSP

Proyectó: Wilmer Cabrera Bonilla, Abogado-Contratista DVSTP
Responsable del Expediente: Xiomara Katherine Abreo – Contratista-Arquitecta DVTSP
Revisó reporte inventario Decretos 397 y 805: Daniel Felipe Duarte Hernández – Contratista Geógrafo- DVTSP

***EVITE ENGAÑOS***: *Todo trámite ante esta entidad es gratuito, excepto los costos de reproducción de documentos. Verifique su respuesta en la página www.sdp.gov.co link "Estado Trámite". Denuncie en la línea 195 opción 1 cualquier irregularidad.*

# RESOLUCIÓN No. 0567 DE 2022

## ( 13 de Abril de 2022 )

*"Por medio de la cual se declara el **DESISTIMIENTO TÁCITO** del trámite de **regularización** para los elementos que conforman una Estación Radioeléctrica instalada en el Distrito Capital"*

## LA SUBSECRETARÍA DE PLANEACIÓN TERRITORIAL

Con fundamento en lo dispuesto en los Decretos Distritales 397 y 472 de 2017, 805 de 2019, el artículo 12 literal h del Decreto Distrital 016 de 2013 y el artículo 2º de la Resolución 0702 del 21 de mayo de 2021, y

## CONSIDERANDO

1. Que, el Decreto Nacional 1077 de 2015, *"Por medio del cual se expide el Decreto Único Reglamentario del Sector Vivienda, Ciudad y Territorio"*, compiló las disposiciones contenidas en el Decreto Nacional 1469 de 2010, *"Por el cual se reglamentó las disposiciones relativas a las licencias urbanísticas; al reconocimiento de edificaciones; a la función pública que desempeñan los curadores urbanos y se expidieron otras disposiciones".*

2. Que, el artículo 12 del Decreto Distrital 016 de 2013 estableció las funciones de la Dirección de Vías, Transporte y Servicios Públicos de la **SECRETARÍA DISTRITAL DE PLANEACIÓN**, estando consignada en el literal h la siguiente: "*Realizar los estudios y trámites administrativos necesarios para la expedición de licencias de instalación de antenas (…)".*

3. Que, a través del Decreto Distrital 397 de 2017, corregido en el parágrafo 3º del artículo 26 y el artículo 40 por el Decreto Distrital 472 de 2017, fue reglamentado el procedimiento, normas urbanísticas, arquitectónicas y técnicas a tenerse en cuenta para la localización, instalación, regularización y control de Estaciones

Radioeléctricas en Bogotá, D.C., a implantarse en las zonas autorizadas por las referidas disposiciones normativas, cuyo Anexo Técnico, *"Manual de Mimetización y Camuflaje de las Estaciones Radioeléctricas para Bogotá Distrito Capital",* hace parte integral de dichas disposiciones normativas.

4. Que, el numeral 4.18 del artículo 4° del Decreto Distrital 397 de 2017 establece que, la factibilidad corresponde a aquella etapa destinada a la *"revisión de componentes urbanísticos, técnicos y jurídicos cuyo resultado es el concepto de viabilidad para la instalación de la Estación Radioeléctrica. El trámite de la factibilidad será requisito previo para la radicación de la solicitud del permiso para su instalación",* dentro de la cual la Subsecretaría de Planeación Territorial de la **SECRETARÍA DISTRITAL DE PLANEACIÓN**, de conformidad con lo establecido en el artículo 16 *Ibídem*:

> *"(…) revisará la viabilidad urbanística, técnica y jurídica para la instalación de estaciones radioeléctricas, conforme con lo establecido en los requisitos contemplados en el presente Decreto, en el Manual de Mimetización y Camuflaje de las estaciones radioeléctricas para el Distrito Capital y en la Cartilla de Espacio Público y las normas que la modifiquen, adicionen o sustituyan".*

5. Que, el Parágrafo 1° del artículo 16 *Ibídem*, reguló que, *"El trámite de la factibilidad para la instalación de Estaciones Radioeléctricas será requisito previo para la radicación de la solicitud del permiso para su localización e instalación".*

6. Que, el permiso de instalación, en los términos del numeral 4.28 del artículo 4º *Ibídem* modificado por el artículo 1º del Decreto Distrital 805 del 2019, constituye un *"acto administrativo expedido por la Secretaría Distrital de Planeación bajo el cual se otorga el permiso para la instalación de la estación radioeléctrica"*, el cual, de conformidad con el inciso 1° del artículo 5º *Ibídem,* se requerirá para la localización e instalación de la respectiva estación radioeléctrica.

7. Que cuando se trate de "*Regularización de estaciones radioeléctricas*", el permiso de regularización de estaciones radioeléctricas de acuerdo con lo dispuesto en el artículo 41 del Decreto Distrital 397 de 2017, estableció entre otros aspectos:

> *"(…) Para aquellas Estaciones Radioeléctricas que a la fecha de entrada en vigencia del presente Decreto no cuenten con acto administrativo que permita*

*su localización, los proveedores de redes y servicios de telecomunicaciones deberán proceder a elaborar un inventario de la infraestructura y equipos de telecomunicaciones en un término de seis (6) meses contados a partir de la entrada en vigencia del presente Decreto. Vencido este plazo, el proveedor de redes y servicio de telecomunicaciones y/o el proveedor de infraestructura soporte de telecomunicaciones presentará propuesta de regularización.*

***Además, el proveedor de infraestructura deberá adelantar el trámite de que trata el título IV del presente decreto que corresponde al permiso de instalación de estaciones radioeléctricas, sin exceder el término de tres (3) años, so pena que se ordene el desmonte de la infraestructura instalada sin regularización. (…)"*** negrilla y subrayado fuera del texto original.

Por lo anterior, se deberá cumplir no solo con los requisitos en etapa de factibilidad, sino con el cumplimiento de los requisitos técnicos, jurídicos y arquitectónicos requeridos en la norma Distrital.

8. Que, en virtud del régimen de transición señalado en el artículo 19 numeral 19.3 del Decreto Distrital 805 de 2019 *"Las solicitudes de regularización de estaciones radioeléctricas que al momento de entrada en vigencia del presente Decreto hayan sido reportadas, adelantarán y resolverán el proceso de regularización, continuarán rigiéndose por las normas vigentes para ese momento".* Por lo anterior, el presente trámite se adelantará de acuerdo con lo dispuesto en el Decreto Distrital 397 de 2017.

9. Que, el artículo 41 del Decreto Distrital 397 del 2017 estableció la fecha de **15 de febrero del 2018** como máxima para el reporte del inventario; sin embargo, la sociedad **COMUNICACIÓN CELULAR COMCEL S.A.,** realizó extemporáneamente con radicado 1-2018-44495 del 08 de agosto de 2018 el reporte de inventario.

10. Que, la sociedad **COMUNICACIÓN CELULAR COMCEL S.A.,** identificada con NIT 800.153.993-7, representada legalmente por la señora HILDA MARIA PARDO HASCHE (SUPLENTE), identificada con cédula de ciudadanía No. 41.662.356, expedida en Bogotá D.C. mediante escrito con radicado No. 1-2020-49432 del 25 de octubre de 2020 presentó, ante la **SECRETARÍA DISTRITAL DE PLANEACIÓN**, solicitud de Regularización para la ubicación de los elementos que conforman la estación radioeléctrica denominada: ***"*BOG CHICO RESERVADO 3*"***, ubicada en la **CARRERA 7 A No. 95-03** en la localidad de **CHAPINERO** en la ciudad

de Bogotá, D.C., con trámite para espacio considerado **BIEN DE PROPIEDAD PRIVADA**.

11. Que, la **SECRETARÍA DISTRITAL DE PLANEACIÓN,** mediante radicado 2-2020-51717 del 28 de octubre de 2020, requirió a la empresa solicitante de conformidad con lo dispuesto en el artículo 21 de la norma *ibídem*, los "*Requerimientos para completar documentos dentro de la etapa previa denominada "Factibilidad para la instalación de elementos que conforman una estación radioeléctrica"*.

12. Que, teniendo en cuenta que el radicado N° 2-2020-51717 del 28 de octubre de 2020, fue comunicado por la **SECRETARÍA DISTRITAL DE PLANEACIÓN** al solicitante mediante correo electrónico enviado y recibido a través del buzón del Sistema de Información de Procesos Automáticos –SIPA–, el 28 de octubre de 2020 y cuyo pantallazo reposa en el expediente, por lo tanto, los términos se contabilizan el día de recibido; en tal virtud, el término para dar respuesta a los requerimientos establecidos expiraba el 28 de noviembre de 2020; sin embargo; teniendo en cuenta que el 28 de noviembre de 2020, fue un día feriado, el término se entenderá surtido hasta el primer día hábil siguiente, es decir el 30 de noviembre de 2020.

13. Que, el apoderado de la sociedad **COMUNICACIÓN CELULAR COMCEL S.A.,** mediante radicado No 1-2020-58462 del 30 de noviembre de 2020, solicitó "*(…)solicitamos nos sea otorgada la prórroga para completar la documentación de radicación inicial para la solicitud de permiso urbanístico para la instalación de una estación de telecomunicaciones de las siguientes estaciones: BOG CHICO RESERVADO 3 ".* Por lo anterior, la **DIRECCIÓN DE VÍAS, TRANSPORTE Y SERVICIOS PÚBLICOS** mediante radicado 2-2020-63746 del 14 de diciembre de 2020, concede la prórroga, ampliando el término para dar respuesta a los requerimientos hasta el 30 de diciembre de 2020.

14. Que, de acuerdo con lo regulado en la referida disposición, para el caso en estudio, la fecha máxima para atender el requerimiento de completitud de requisitos era el 30 de diciembre de 2020. Sin embargo, la sociedad **COMUNICACIÓN CELULAR COMCEL S.A.** presentó de manera extemporánea la documentación con radicado N° 1-2021-04557 del 21 de enero de 2021, por lo tanto, no es posible para esta entidad desconocer los términos de ley otorgados para el trámite y proceder a realizar un análisis técnico, arquitectónico y jurídico de la documentación aportada.

15. Que, el artículo 17 de la Ley 1437 de 2011 (Código de Procedimiento Administrativo y de lo Contencioso Administrativo) establece lo siguiente en cuanto a peticiones incompletas y desistimiento tácito:

> *"(…) Se entenderá que el peticionario ha desistido de su solicitud o de la actuación cuando no satisfaga el requerimiento, salvo que antes de vencer el plazo concedido solicite prórroga hasta por un término igual.*
>
> *Vencidos los términos establecidos en este artículo, sin que el peticionario haya cumplido el requerimiento,* ***la autoridad decretará el desistimiento y el archivo del expediente****, mediante acto administrativo motivado, que se notificará personalmente, contra el cual únicamente procede recurso de reposición, sin perjuicio de que la respectiva solicitud pueda ser nuevamente presentada con el lleno de los requisitos legales"*.

16. Que, la Subsecretaría de Planeación Territorial de la **SECRETARIA DISTRITAL DE PLANEACIÓN**, fue delegada mediante la Resolución No. 702 del 24 de mayo de 2021, "*Por la cual se modifica parcialmente la Resolución 263 del 12 de febrero de 2021 "Por la cual se delegan unas funciones y se dictan otras disposiciones*", para expedir los actos administrativos relacionados con la aprobación, negación, modificación, desistimiento, aclaración, corrección y/o prórroga, según corresponda, dentro del trámite y procedimiento de regularización de las estaciones radioeléctricas existentes en Bogotá, D.C., de que trata el Decreto Distrital 397 de 2017 o la norma que lo modifique, complemente o sustituya.

17. Ahora bien, se debe señalar, que una vez sea declarado el DESISTIMIENTO TÁCITO, la sociedad **COMUNICACIÓN CELULAR COMCEL S.A.,** no podrá volver a radicar la solicitud de aprobación de la regularización de la estación radioeléctrica denominada ***"*BOG CHICO RESERVADO 3*"***, ubicada en la **CARRERA 7 A No. 95-03** en la localidad de **CHAPINERO** en la ciudad de Bogotá, D.C., con trámite para espacio considerado **BIEN DE PROPIEDAD PRIVADA**, como quiera que los términos para efectuar el proceso de regularización de la estación radioeléctrica vencieron el 15 de febrero de 2021 y para esta fecha, la solicitud de regularización no fue radicada en la Entidad en legal y debida forma.

18. Que, no obstante, se debe mencionar que podrá presentar en cualquier momento las solicitudes que requiera para obtener concepto de factibilidad y permiso de instalación de nuevas estaciones radioeléctricas, siempre y cuando sean surtidas y

aprobadas todas las etapas del procedimiento legal en los términos previstos para tal fin, una vez se acredite el cumplimiento de la totalidad de la documentación requerida por la normatividad Distrital vigente y los requisitos urbanísticos, arquitectónicos, técnicos y jurídicos aplicables para la instalación de estaciones radioeléctricas y de estructuras de soporte de telecomunicaciones

19. En concordancia con los motivos expuestos anteriormente, la **SECRETARÍA DISTRITAL DE PLANEACIÓN** procede a decidir acerca de la solicitud del trámite de regularización de dicha infraestructura en los términos del artículo 41 *Ibídem* instalada en **BIEN DE PROPIEDAD PRIVADA**.

En mérito de lo expuesto,

**RESUELVE**

**ARTÍCULO PRIMERO. DECLARAR** el **DESISTIMIENTO TÁCITO** de la actuación administrativa con radicado No. 1-2020-49432 del 25 de octubre de 2020, correspondiente a la solicitud de regularización para la localización de los elementos que conforman la estación radioeléctrica denominada: ***"*BOG CHICO RESERVADO 3*"***, ubicada en la **CARRERA 7 A No. 95-03** en la localidad de **CHAPINERO** en la ciudad de Bogotá, D.C., con trámite para espacio considerado **BIEN DE PROPIEDAD PRIVADA**, de acuerdo con las razones expuestas en la parte motiva de la presente Resolución.

**ARTÍCULO SEGUNDO. NOTIFICAR** el contenido de la presente resolución a HILDA MARÍA PARDO HASCHE (SUPLENTE), identificada con la cédula de ciudadanía 41.662.356, expedida en Bogotá D.C. en calidad de Representante Legal de la sociedad **COMUNICACIÓN CELULAR COMCEL S.A.,** en la dirección que aparece registrada en el expediente con radicado 1-2020-49432 del 25 de octubre de 2020 o a su apoderado o a quien haga sus veces, en los términos del artículo 67 y siguientes de la Ley 1437 de 2011 o las normas que la reglamenten, sustituyan, modifiquen, adicionen o complementen, indicándole que contra esta decisión únicamente procede RECURSO DE REPOSICIÓN ante la **SUBSECRETARÍA DE PLANEACIÓN TERRITORIAL** de la **SECRETARÍA DISTRITAL DE PLANEACIÓN**, el cual debe ser interpuesto en el acto de la notificación personal o dentro de los diez (10) días hábiles

siguientes a esta o a la notificación por aviso, según sea el caso, conforme lo establecido en el artículo 76 y ss de la Ley 1437 de 2011.

**Parágrafo.** De ser posible este acto administrativo también se notificará de conformidad con lo normado en el artículo 4 del Decreto Nacional 491 de 2020 y la Ley 1437 de 2011 Código de Procedimiento Administrativo y de lo Contencioso Administrativo al representante legal de la sociedad **COMUNICACIÓN CELULAR COMCEL S.A.,** o a su apoderado, sociedad que será notificada a los correos electrónicos tramites@vallascar.com y proyectocomcel@vallascar.com que aparece registrado en el formato con radicado 1-2020-49432 del 25 de octubre de 2020. En caso de llevarse a cabo, la notificación realizada deberá seguir los requerimientos formales establecidos en el mencionado artículo 4 del Decreto Nacional 491 de 2020 y en la ley 1437 de 2011.

**ARTÍCULO TERCERO. COMUNICAR.** el contenido de la presente Resolución a la **ALCALDÍA DE CHAPINERO**, para realizar en ejercicio de sus funciones y competencias el respectivo control urbano de conformidad con lo dispuesto en el artículo 43 del Decreto Distrital 397 de 2017 en concordancia con el numeral 6º, artículo 86 del Decreto Ley 1421 de 1993 - Estatuto Orgánico de Bogotá.

**ARTÍCULO CUARTO. ORDENAR** el archivo de los documentos que reposan en la actuación administrativa con número de radicación 1-2020-49432 del 25 de octubre de 2020.

**NOTIFÍQUESE, COMUNÍQUESE, PUBLÍQUESE Y CÚMPLASE**

Dada en Bogotá D.C. a los 13 dias de abril de 2022.

**Claudia Andrea Ramirez Montilla**
**Subsecretaría de Planeación Territorial**

Revisó: Martha Lucía Gutiérrez Sánchez – Directora (e) de Vías, Transporte y Servicios Públicos.

***EVITE ENGAÑOS***: *Todo trámite ante esta entidad es gratuito, excepto los costos de reproducción de documentos. Verifique su respuesta en la página www.sdp.gov.co link "Estado Trámite". Denuncie en la línea 195 opción 1 cualquier irregularidad.*

Carlos Julián Flórez Bravo Contratista-Abogado DVTSP
Kevin Francisco Arbeláez Bohórquez, Contratista-Abogado, DVTSP

Proyectó: Paola Andrea Contreras Velásquez – Abogada Contratista DVSTP
Responsable del Expediente: Jennifer Taborda - Arquitecta Contratista DVTSP
Revisó reporte inventario Decretos 397 y 805: Daniel Felipe Duarte Hernández – Contratista Geógrafo

***EVITE ENGAÑOS***: *Todo trámite ante esta entidad es gratuito, excepto los costos de reproducción de documentos. Verifique su respuesta en la página www.sdp.gov.co link "Estado Trámite". Denuncie en la línea 195 opción 1 cualquier irregularidad.*

# RESOLUCIÓN No. 0568 DE 2022

## ( 13 de Abril de 2022 )

*"Por medio de la cual se declara el **DESISTIMIENTO TÁCITO** del trámite de **regularización** para los elementos que conforman una Estación Radioeléctrica instalada en el Distrito Capital"*

## LA SUBSECRETARÍA DE PLANEACIÓN TERRITORIAL

Con fundamento en lo dispuesto en los Decretos Distritales 397 y 472 de 2017, 805 de 2019, el artículo 12 literal h del Decreto Distrital 016 de 2013 y el artículo 2º de la Resolución 0702 del 21 de mayo de 2021, y

## CONSIDERANDO

1. Que, el Decreto Nacional 1077 de 2015, *"Por medio del cual se expide el Decreto Único Reglamentario del Sector Vivienda, Ciudad y Territorio"*, compiló las disposiciones contenidas en el Decreto Nacional 1469 de 2010, *"Por el cual se reglamentó las disposiciones relativas a las licencias urbanísticas; al reconocimiento de edificaciones; a la función pública que desempeñan los curadores urbanos y se expidieron otras disposiciones".*

2. Que, el artículo 12 del Decreto Distrital 016 de 2013 estableció las funciones de la Dirección de Vías, Transporte y Servicios Públicos de la **SECRETARÍA DISTRITAL DE PLANEACIÓN**, estando consignada en el literal h la siguiente: "*Realizar los estudios y trámites administrativos necesarios para la expedición de licencias de instalación de antenas (…)".*

3. Que, a través del Decreto Distrital 397 de 2017, corregido en el parágrafo 3 del artículo 26 y el artículo 40 por el Decreto Distrital 472 de 2017, fue reglamentado el procedimiento, normas urbanísticas, arquitectónicas y técnicas a tenerse en cuenta para la localización, instalación, regularización y control de Estaciones Radioeléctricas en Bogotá, D.C., a implantarse en las zonas autorizadas por las referidas disposiciones normativas, cuyo Anexo Técnico, *"Manual de Mimetización y Camuflaje de las Estaciones Radioeléctricas para Bogotá Distrito Capital",* hace parte integral de dichas disposiciones normativas.

***EVITE ENGAÑOS**: Todo trámite ante esta entidad es gratuito, excepto los costos de reproducción de documentos. Verifique su respuesta en la página www.sdp.gov.co link "Estado Trámite". Denuncie en la línea 195 opción 1 cualquier irregularidad.*

4. Que, el numeral 4.18 del artículo 4° del Decreto Distrital 397 de 2017 establece que, la factibilidad corresponde a aquella etapa destinada a la *"revisión de componentes urbanísticos, técnicos y jurídicos cuyo resultado es el concepto de viabilidad para la instalación de la Estación Radioeléctrica. El trámite de la factibilidad será requisito previo para la radicación de la solicitud del permiso para su instalación",* dentro de la cual la Subsecretaría de Planeación Territorial de la **SECRETARÍA DISTRITAL DE PLANEACIÓN**, de conformidad con lo establecido en el artículo 16 *Ibídem*:

> *"(…) revisará la viabilidad urbanística, técnica y jurídica para la instalación de estaciones radioeléctricas, conforme con lo establecido en los requisitos contemplados en el presente Decreto, en el Manual de Mimetización y Camuflaje de las estaciones radioeléctricas para el Distrito Capital y en la Cartilla de Espacio Público y las normas que la modifiquen, adicionen o sustituyan".*

5. Que, el Parágrafo 1° del artículo 16 *Ibídem*, reguló que, *"El trámite de la factibilidad para la instalación de Estaciones Radioeléctricas será requisito previo para la radicación de la solicitud del permiso para su localización e instalación".*

6. Que, el permiso de instalación, en los términos del numeral 4.28 del artículo 4º *Ibídem* modificado por el artículo 1º del Decreto Distrital 805 del 2019, constituye un *"acto administrativo expedido por la Secretaría Distrital de Planeación bajo el cual se otorga el permiso para la instalación de la estación radioeléctrica"*, el cual, de conformidad con el inciso 1° del artículo 5º *Ibídem,* se requerirá para la localización e instalación de la respectiva estación radioeléctrica.

7. Que cuando se trate de "*Regularización de estaciones radioeléctricas*", el permiso de regularización de estaciones radioeléctricas de acuerdo con lo dispuesto en el artículo 41 del Decreto Distrital 397 de 2017, estableció entre otros aspectos:

> *"(…) Para aquellas Estaciones Radioeléctricas que a la fecha de entrada en vigencia del presente Decreto no cuenten con acto administrativo que permita su localización, los proveedores de redes y servicios de telecomunicaciones deberán proceder a elaborar un inventario de la infraestructura y equipos de telecomunicaciones en un término de seis (6) meses contados a partir de la entrada en vigencia del presente Decreto. Vencido este plazo, el proveedor de*

*redes y servicio de telecomunicaciones y/o el proveedor de infraestructura soporte de telecomunicaciones presentará propuesta de regularización.*

***Además, el proveedor de infraestructura deberá adelantar el trámite de que trata el título IV del presente decreto que corresponde al permiso de instalación de estaciones radioeléctricas, sin exceder el término de tres (3) años, so pena que se ordene el desmonte de la infraestructura instalada sin regularización. (…)"*** negrilla y subrayado fuera del texto original.

Por lo anterior, se deberá cumplir no solo con los requisitos en etapa de factibilidad, sino con el cumplimiento de los requisitos técnicos, jurídicos y arquitectónicos requeridos en la norma Distrital.

8. Que, en virtud del régimen de transición señalado en el artículo 19 numeral 19.3 del Decreto Distrital 805 de 2019 *"Las solicitudes de regularización de estaciones radioeléctricas que al momento de entrada en vigencia del presente Decreto hayan sido reportadas, adelantarán y resolverán el proceso de regularización, continuarán rigiéndose por las normas vigentes para ese momento".* Por lo anterior, el presente trámite se adelantará de acuerdo con lo dispuesto en el Decreto Distrital 397 de 2017.

9. Que, el artículo 41 del Decreto Distrital 397 del 2017 estableció la fecha de **15 de febrero del 2018** como máxima para el reporte del inventario; sin embargo, la sociedad **COMUNICACIÓN CELULAR COMCEL S.A.,** realizó extemporáneamente con radicado N° 1-2018-44495 del 08 de agosto de 2018 el reporte de inventario.

10. Que, la sociedad **COMUNICACIÓN CELULAR COMCEL S.A.,** identificada con NIT 800.153.993-7 representada legalmente por la señora HILDA MARIA PARDO HASCHE (SUPLENTE), identificada con la cédula de ciudadanía No. 41.662.356, expedida en Bogotá D.C, mediante escrito con radicado No. 1-2021-112794 de fecha 26 de noviembre de 2021, presentó ante la **SECRETARÍA DISTRITAL DE PLANEACIÓN** solicitud de regularización para la ubicación de los elementos que conforman la estación radioeléctrica denominada: ***"*BOG. CAPUCHINA 1",** ubicada en la **CALLE 17 No. 8-49** en la localidad de **SANTA FE** en la ciudad de Bogotá, D.C., con trámite para espacio considerado **BIEN DE PROPIEDAD PRIVADA**.

11. Que, la **SECRETARÍA DISTRITAL DE PLANEACIÓN,** mediante radicado 2-2021-109732 del 01 de diciembre de 2021, requirió a la empresa solicitante de

conformidad con lo dispuesto en el artículo 21 de la norma *ibídem*, los "*Requerimientos para completar documentos dentro de la etapa previa denominada "Factibilidad para la instalación de elementos que conforman una estación radioeléctrica"*.

12. Que, el radicado N° 2-2021-109732 del 01 de diciembre de 2021, fue comunicado por la **SECRETARÍA DISTRITAL DE PLANEACIÓN** al solicitante mediante correo electrónico enviado y recibido a través del buzón del Sistema de Información de Procesos Automáticos -SIPA-, el 01 de diciembre de 2021 y cuyo pantallazo reposa en el expediente, por lo tanto, los términos se contabilizan el día de recibido; en tal virtud, el término para dar respuesta a los requerimientos establecidos era el 01 de enero de 2022; sin embargo, teniendo en cuenta que el 01 de enero de 2022 fue un día feriado, el término se entenderá surtido hasta el primer día hábil siguiente, es decir el 03 de enero de 2022.

13. Que, la sociedad **COMUNICACIÓN CELULAR COMCEL S.A.,** no presentó posteriormente la documentación para el análisis del estudio y, una vez realizado el respectivo análisis técnico, arquitectónico y jurídico del expediente, se pudo concluir que no se ha dado cumplimiento a la totalidad de los requerimientos faltantes según el Anexo No. 1-G del formulario M-FO-014, específicamente los siguientes:

| REVISIÓN DOCUMENTAL | | SI | NO | N/A |
|---|---|---|---|---|
| **A** | **Componente Urbanístico y Arquitectónico** | | | |
| 1. | Formulario M-FO-014 debidamente diligenciado (última versión) | | X | |
| 2. | Copia del documento de identificación del solicitante | X | | |
| 3. | Certificado de Tradición y Matricula Inmobiliaria vigente inmueble – Expedido por la Oficina de Registro de Instrumentos Públicos o RUPI (Registro Único de Patrimonio Inmobiliario) | | X | |
| 4. | Certificación sobre dominio, destino y uso de propiedad inmobiliaria distrital (En caso de bienes de uso público, expedido por el DADEP, IDU y/o IDRD). | | | X |
| 5. | Plano Urbanístico o Topográfico | | X | |
| 6. | Manzana Catastral | X | | |
| 7. | Certificado de Nomenclatura vigente | | X | |
| 8. | Planos Urbanísticos, Arquitectónicos, Técnicos de la propuesta y de Mimetización | | X | |
| 9. | Planos y Licencia de Construcción en cualquiera de las Modalidades. | X | | |

| | | | | |
|---|---|---|---|---|
| 10. | Estudio de cartografía y georreferenciación, levantamiento topográfico georreferenciado con precisión submétrica del predio | | | X |
| 11. | Propuesta de Mimetización | | X | |
| 12. | Matriz de Evaluación de Impacto de Estaciones a nivel de piso, sobre cubierta o en espacio público. | X | | |
| 13. | Concepto favorable IDPC o Ministerio de Cultura (para inmuebles declarados Bien de Interés Cultural, Distrital y Nacional) | | | X |
| **B** | **Componente Técnico** | | | |
| **B.1** | **Estaciones a Nivel del Terreno** | | | |
| 1. | Estudio de Suelos (incluye acta de responsabilidad) | | | X |
| 2. | Estudio Estructural de la Cimentación (incluye acta de responsabilidad y plano estructural de la cimentación) | | | X |
| 3. | Estudio estructural de la torre, monopolo ó mástil (Incluye acta de responsabilidad y plano estructural) | | | X |
| 4. | Estudio estructural de anclajes (Incluye acta de responsabilidad y plano de anclajes) | | | X |
| 5. | Estudio estructural plataforma de soporte equipos sobre terreno (Incluye acta de responsabilidad y plano estructural de plataforma) | | | X |
| 6. | Estudio Estructural Elementos de la Mimetización (Anexar plano estructural de detalle de anclajes). | | | X |
| **B.2** | **Estaciones Sobre Edificación.** | | | |
| 1. | Evaluación Estructural de Cargas sobre la Edificación (incluye acta de responsabilidad) | X | | |
| 2. | Estudio estructural de la torre, monopolo o mástil (Incluye acta de responsabilidad y plano estructural) | | X | |
| 3. | Estudio Estructural de la Plataforma de soporte de los Equipos (incluye acta de responsabilidad y plano estructural) | | X | |
| 4. | Estudio estructural de anclajes (Incluye acta de responsabilidad y plano de anclajes) | | X | |
| 5. | Estudio Estructural Elementos de la Mimetización (Anexar plano estructural de detalle de anclajes). | | X | |
| **B.3** | **Estaciones en Espacio Público** | | | |
| 1. | Estudio de Suelos (incluye acta de responsabilidad) | | | X |
| 2. | Estudio Estructural de la Cimentación (Incluye acta de responsabilidad y plano estructural de la cimentación) | | | X |

***EVITE ENGAÑOS**: Todo trámite ante esta entidad es gratuito, excepto los costos de reproducción de documentos. Verifique su respuesta en la página www.sdp.gov.co link "Estado Trámite". Denuncie en la línea 195 opción 1 cualquier irregularidad.*

| | | | | |
|---|---|---|---|---|
| 3. | Estudio estructural de la torre, monopolo o mástil (Incluye acta de responsabilidad y plano estructural) | | | X |
| 4. | Estudio estructural de anclajes (Incluye acta de responsabilidad y plano de anclajes) | | | X |
| 5. | Estudio estructural plataforma soporte de equipos sobre terreno (Incluye acta de responsabilidad y plano estructural de plataforma) | | | X |
| 6. | Estudio Estructural Elementos de la Mimetización (Anexar plano estructural de detalle de anclajes). | | | X |
| **C** | **Componente Jurídico** | | | |
| 1. | Certificado de Personería Jurídica y Representación Legal (Si la instalación es sobre terraza) | | X | |
| 2. | Copia Certificado de Existencia y Representación legal o documento que acredite la existencia de la entidad solicitante | X | | |
| 3. | Poder(es) o autorización(es) debidamente otorgado por el Representante Legal | X | | |
| 4. | Poder (es) otorgado al solicitante por propietario o representante legal del predio, para adelantar trámites ante la SDP. | X | | |
| 5. | Copia Acta de asamblea si es propiedad horizontal | X | | |
| 6. | Copia de la Comunicación a Vecinos Colindantes de la solicitud de permiso para instalación de estación radioeléctrica, (Constancia de la notificación recibida por correo certificado a vecinos). | | | X |
| 7. | Copia de la Publicación de solicitud de permiso para instalación de estación radioeléctrica, en diario de amplia circulación. | | | X |
| **D** | **Información en Medio Magnético (**Escanear toda la carpeta con documentos, planos, anexos y entregar en medio magnético) | | X | |

14. Que, de acuerdo con lo regulado en la referida disposición, para el caso en estudio, la fecha máxima para atender el requerimiento de completitud de requisitos era el 03 de enero de 2022. Sin embargo, el solicitante no presentó posteriormente la documentación para el análisis del estudio y, una vez realizado el respectivo análisis técnico, arquitectónico y jurídico del expediente, se concluyó que no se ha dado con cumplimiento a la totalidad de los requerimientos faltantes.

15. Que, el artículo 17 de la Ley 1437 de 2011 (Código de Procedimiento Administrativo y de lo Contencioso Administrativo) establece lo siguiente en cuanto a peticiones incompletas y desistimiento tácito:

*"(…) Se entenderá que el peticionario ha desistido de su solicitud o de la*

*actuación cuando no satisfaga el requerimiento, salvo que antes de vencer el plazo concedido solicite prórroga hasta por un término igual.*

*Vencidos los términos establecidos en este artículo, sin que el peticionario haya cumplido el requerimiento,* ***la autoridad decretará el desistimiento y el archivo del expediente****, mediante acto administrativo motivado, que se notificará personalmente, contra el cual únicamente procede recurso de reposición, sin perjuicio de que la respectiva solicitud pueda ser nuevamente presentada con el lleno de los requisitos legales"*.

16. Que, la Subsecretaría de Planeación Territorial de la **SECRETARIA DISTRITAL DE PLANEACIÓN**, fue delegada mediante la Resolución No. 702 del 24 de mayo de 2021, "*Por la cual se modifica parcialmente la Resolución 263 del 12 de febrero de 2021 "Por la cual se delegan unas funciones y se dictan otras disposiciones*", para expedir los actos administrativos relacionados con la aprobación, negación, modificación, desistimiento, aclaración, corrección y/o prórroga, según corresponda, dentro del trámite y procedimiento de regularización de las estaciones radioeléctricas existentes en Bogotá, D.C., de que trata el Decreto Distrital 397 de 2017 o la norma que lo modifique, complemente o sustituya.

17. Ahora bien, se debe señalar, que una vez sea declarado el DESISTIMIENTO TÁCITO, la sociedad **COMUNICACIÓN CELULAR COMCEL S.A.,** no podrá volver a radicar la solicitud de aprobación de la regularización de la estación radioeléctrica denominada ***"*BOG. CAPUCHINA 1",** ubicada en la **CALLE 17 No. 8-49** en la localidad de **SANTA FE** en la ciudad de Bogotá, D.C., con trámite para espacio considerado **BIEN DE PROPIEDAD PRIVADA**., como quiera que los términos para efectuar el proceso de regularización de la estación radioeléctrica vencieron el 15 de febrero de 2021 y para esta fecha, la solicitud de regularización no fue radicada en la Entidad en legal y debida forma

18. Que, no obstante, se debe mencionar que podrá presentar en cualquier momento las solicitudes que requiera para obtener concepto de factibilidad y permiso de instalación de nuevas estaciones radioeléctricas, siempre y cuando sean surtidas y aprobadas todas las etapas del procedimiento legal en los términos previstos para tal fin, una vez se acredite el cumplimiento de la totalidad de la documentación requerida por la normatividad Distrital vigente y los requisitos urbanísticos, arquitectónicos, técnicos y jurídicos aplicables para la instalación de estaciones radioeléctricas y de estructuras de soporte de telecomunicaciones

19. En concordancia con los motivos expuestos anteriormente, la **SECRETARÍA DISTRITAL DE PLANEACIÓN** procede a decidir acerca de la solicitud del trámite de regularización de dicha infraestructura en los términos del artículo 41 *Ibídem* instalada en **BIEN DE PROPIEDAD PRIVADA**.

En mérito de lo expuesto,

**RESUELVE**

**ARTÍCULO PRIMERO. DECLARAR** el **DESISTIMIENTO TÁCITO** de la actuación administrativa con radicado No. 1-2021-112794 de fecha 26 de noviembre de 2021, correspondiente a la solicitud de regularización para la localización de los elementos que conforman la estación radioeléctrica denominada: ***"*BOG. CAPUCHINA 1",** ubicada en la **CALLE 17 No. 8-49** en la localidad de **SANTA FE** en la ciudad de Bogotá, D.C., con trámite para espacio considerado **BIEN DE PROPIEDAD PRIVADA**, de acuerdo con las razones expuestas en la parte motiva de la presente Resolución.

**ARTÍCULO SEGUNDO. NOTIFICAR** el contenido de la presente resolución a HILDA MARIA PARDO HASCHE (SUPLENTE), identificada con la cédula de ciudadanía No. 41.662.356, expedida en Bogotá D.C, en calidad de representante legal de la sociedad **COMUNICACIÓN CELULAR COMCEL S.A.,** en la dirección que aparece registrada en el expediente con radicado 1-2021-112794 de fecha 26 de noviembre de 2021 o a su apoderado o a quien haga sus veces, en los términos del artículo 67 y siguientes de la Ley 1437 de 2011 o las normas que la reglamenten, sustituyan, modifiquen, adicionen o complementen, indicándole que contra esta decisión únicamente procede RECURSO DE REPOSICIÓN ante la **SUBSECRETARÍA DE PLANEACIÓN TERRITORIAL** de la **SECRETARÍA DISTRITAL DE PLANEACIÓN**, el cual debe ser interpuesto en el acto de la notificación personal o dentro de los diez (10) días hábiles siguientes a esta o a la notificación por aviso, según sea el caso, conforme lo establecido en el artículo 76 y ss de la Ley 1437 de 2011.

**Parágrafo.** De ser posible este acto administrativo también se notificará de conformidad con lo normado en el artículo 4 del Decreto Nacional 491 de 2020 y la Ley 1437 de 2011 Código de Procedimiento Administrativo y de lo Contencioso Administrativo al representante legal de la sociedad **COMUNICACIÓN CELULAR**

**COMCEL S.A.,** o a su apoderado, sociedad que será notificado a los correos electrónicos tramites@vallascar.com y proyectocomcel@vallascar.com que aparece registrado en el formato con radicado 1-2021-112794 de fecha 26 de noviembre de 2021. En caso de llevarse a cabo, la notificación realizada deberá seguir los requerimientos formales establecidos en el mencionado artículo 4 del Decreto Nacional 491 de 2020 y en la ley 1437 de 2011.

**ARTÍCULO TERCERO. COMUNICAR.** el contenido de la presente Resolución a la **ALCALDÍA LOCAL DE SANTA FE**, para realizar en ejercicio de sus funciones y competencias el respectivo control urbano de conformidad con lo dispuesto en los artículos 41 y 43 del Decreto Distrital 397 de 2017 en concordancia con el numeral 6º, artículo 86 del Decreto Ley 1421 de 1993 -Estatuto Orgánico de Bogotá

**ARTÍCULO CUARTO. ORDENAR** el archivo de los documentos que reposan en la actuación administrativa con número de radicación 1-2021-112794 de fecha 26 de noviembre de 2021.

**NOTIFÍQUESE, COMUNÍQUESE, PUBLÍQUESE Y CÚMPLASE**
Dada en Bogotá D.C. a los 13 dias de abril de 2022.

**Claudia Andrea Ramirez Montilla**
**Subsecretaría de Planeación Territorial**

Revisó: Martha Lucía Gutiérrez Sánchez – Directora (e) de Vías, Transporte y Servicios Públicos.

Carlos Julián Flórez Bravo Contratista-Abogado DVTSP
Kevin Francisco Arbeláez Bohórquez, Contratista-Abogado, DVTSP

Proyectó: Paola Andrea Contreras Velásquez – Abogada Contratista DVSTP
Responsable del Expediente: Carlos Eduardo Chinchilla Rosales - Arquitecto Contratista DVTSP CECR
Revisó reporte inventario Decretos 397 y 805: Daniel Felipe Duarte Hernández – Contratista Geógrafo

# RESOLUCIÓN No. 0569 DE 2022

## ( 13 de Abril de 2022 )

*"Por medio de la cual se declara el **DESISTIMIENTO TÁCITO** del trámite de **regularización** para los elementos que conforman una Estación Radioeléctrica instalada en el Distrito Capital."*

## LA SUBSECRETARÍA DE PLANEACIÓN TERRITORIAL

Con fundamento en lo dispuesto en los Decretos Distritales 397 y 472 de 2017, 805 de 2019, el artículo 12 literal h del Decreto Distrital 016 de 2013 y el artículo 2º de la Resolución 0702 del 21 de mayo de 2021, y,

## CONSIDERANDO:

1. Que, el Decreto Nacional 1077 de 2015, *"Por medio del cual se expide el Decreto Único Reglamentario del Sector Vivienda, Ciudad y Territorio"*, compiló las disposiciones contenidas en el Decreto Nacional 1469 de 2010, *"Por el cual se reglamentó las disposiciones relativas a las licencias urbanísticas; al reconocimiento de edificaciones; a la función pública que desempeñan los curadores urbanos y se expidieron otras disposiciones".*

2. Que, el artículo 12 del Decreto Distrital 016 de 2013 estableció las funciones de la Dirección de Vías, Transporte y Servicios Públicos de la **SECRETARÍA DISTRITAL DE PLANEACIÓN**, estando consignada en el literal h la siguiente: "*Realizar los estudios y trámites administrativos necesarios para la expedición de licencias de instalación de antenas (…)".*

3. Que, a través del Decreto Distrital 397 de 2017, corregido en el parágrafo 3º del artículo 26 y el artículo 40 por el Decreto Distrital 472 de 2017, fue reglamentado el procedimiento, normas urbanísticas, arquitectónicas y técnicas a tenerse en cuenta para la localización, instalación, regularización y control de Estaciones Radioeléctricas en Bogotá, D.C., a implantarse en las zonas autorizadas por las referidas disposiciones normativas, cuyo Anexo Técnico, *"Manual de Mimetización y*

*Camuflaje de las Estaciones Radioeléctricas para Bogotá Distrito Capital",* hace parte integral de dichas disposiciones normativas.

4. Que, el numeral 4.18 del artículo 4º del Decreto Distrital 397 de 2017 establece que la factibilidad corresponde a aquella etapa destinada a la *"revisión de componentes urbanísticos, técnicos y jurídicos cuyo resultado es el concepto de viabilidad para la instalación de la Estación Radioeléctrica. El trámite de la factibilidad será requisito previo para la radicación de la solicitud del permiso para su instalación",* dentro de la cual la Subsecretaría de Planeación Territorial de la **SECRETARÍA DISTRITAL DE PLANEACIÓN**, de conformidad con lo establecido en el artículo 16 *Ibídem*:

   *"(…) revisará la viabilidad urbanística, técnica y jurídica para la instalación de estaciones radioeléctricas, conforme con lo establecido en los requisitos contemplados en el presente Decreto, en el Manual de Mimetización y Camuflaje de las estaciones radioeléctricas para el Distrito Capital y en la Cartilla de Espacio Público y las normas que la modifiquen, adicionen o sustituyan".*

5. Que, el Parágrafo 1° del artículo 16 *Ibídem*, reguló que, *"El trámite de la factibilidad para la instalación de Estaciones Radioeléctricas será requisito previo para la radicación de la solicitud del permiso para su localización e instalación".*

6. Que, el permiso de instalación, en los términos del numeral 4.28 del artículo 4º *Ibídem* modificado por el artículo 1º del Decreto Distrital 805 del 2019, constituye un *"acto administrativo expedido por la Secretaría Distrital de Planeación bajo el cual se otorga el permiso para la instalación de la estación radioeléctrica"*, el cual, de conformidad con el inciso 1° del artículo 5º *Ibídem,* se requerirá para la localización e instalación de la respectiva estación radioeléctrica.

7. Que, cuando se trate de "*Regularización de estaciones radioeléctricas*", el permiso de regularización de estaciones radioeléctricas de acuerdo con lo dispuesto en el artículo 41 del Decreto Distrital 397 de 2017, estableció entre otros aspectos:

   *"(…) Para aquellas Estaciones Radioeléctricas que a la fecha de entrada en vigencia del presente Decreto no cuenten con acto administrativo que permita su localización, los proveedores de redes y servicios de telecomunicaciones deberán proceder a elaborar un inventario de la infraestructura y equipos de telecomunicaciones en un término de seis (6) meses contados a partir de la*

*entrada en vigencia del presente Decreto. Vencido este plazo, el proveedor de redes y servicio de telecomunicaciones y/o el proveedor de infraestructura soporte de telecomunicaciones presentará propuesta de regularización.*

***Además, el proveedor de infraestructura deberá adelantar el trámite de que trata el título IV del presente decreto que corresponde al permiso de instalación de estaciones radioeléctricas, sin exceder el término de tres (3) años, so pena que se ordene el desmonte de la infraestructura instalada sin regularización. (…)"*** negrilla y subrayado fuera del texto original.

Por lo anterior, se deberá cumplir no solo con los requisitos en etapa de factibilidad, sino con el cumplimiento de los requisitos técnicos, jurídicos y arquitectónicos requeridos en la norma Distrital.

8. Que, en virtud del régimen de transición señalado en el artículo 19 numeral 19.3 del Decreto Distrital 805 de 2019 *"Las solicitudes de regularización de estaciones radioeléctricas que al momento de entrada en vigencia del presente Decreto hayan sido reportadas, adelantarán y resolverán el proceso de regularización, continuarán rigiéndose por las normas vigentes para ese momento".* Por lo anterior, el presente trámite se adelantará de acuerdo con lo dispuesto en el Decreto Distrital 397 de 2017.

9. Que, el artículo 41 del Decreto Distrital 397 del 2017 estableció la fecha de **15 de febrero del 2018** como máxima para el reporte del inventario; sin embargo, la sociedad **ATC SITIOS DE COLOMBIA S.A.S.,** realizó extemporáneamente con radicado 1-2018-74202 del 26 de diciembre de 2018 el reporte de inventario.

10. Que, la sociedad **ATC SITIOS DE COLOMBIA S.A.S.,** identificada con NIT 900.377.163-5, representada legalmente por el señor VICTOR ENRIQUE CUELLAR OLARTE, identificado con la cédula de ciudadanía No. 1.126.238.818, expedida en Venezuela, mediante escrito con radicado No. 1-2019-83811 del 26 de diciembre del 2019, presentó, ante la **SECRETARÍA DISTRITAL DE PLANEACIÓN**, solicitud de regularización para la ubicación de los elementos que conforman la estación radioeléctrica denominada: ***"*BOG0269-162663 PORTAL DEL SUBA 87*"***, a localizarse en la **CL 150 A 103C-80** en la localidad de **SUBA**, en la ciudad de Bogotá, D.C., con trámite para espacio considerado **BIEN DE PROPIEDAD PRIVADA**.

11. Que, la DIRECCIÓN DE VÍAS, TRANSPORTE Y SERVICIOS PÚBLICOS de la **SECRETARÍA DISTRITAL DE PLANEACIÓN** dando aplicación a lo dispuesto en el inciso 2º, artículo 22 del Decreto Distrital 397 de 2017, requirió al interesado por una (1) sola vez bajo el radicado No. 2-2021-79161 del 14 de septiembre de 2021, para que realizara actualizaciones, correcciones o aclaraciones consideradas necesarias para resolver de fondo la solicitud objeto de estudio, y, de conformidad con la norma *ibídem*, la sociedad **ATC SITIOS DE COLOMBIA S.A.S.,** contaba con *"(…) un plazo de treinta (30) días calendario, para dar respuesta, prorrogable a solicitud de parte por quince (15) días calendario adicionales".*

12. Que, el radicado N°. 2-2021-79161 del 14 de septiembre de 2021, fue comunicado por la **SECRETARÍA DISTRITAL DE PLANEACIÓN** al solicitante mediante correo electrónico enviado y recibido a través del buzón del Sistema de Información de Procesos Automáticos –SIPA–, el 14 de septiembre de 2021 y cuyo pantallazo reposa en el expediente, por lo tanto, los términos se contabilizan el día de recibido; en tal virtud, el término para dar respuesta a los requerimientos establecidos expiró el 14 de octubre del 2021.

13. Que, de acuerdo con lo regulado en la referida disposición, para el caso en estudio, la fecha máxima para atender el requerimiento de completitud de requisitos era el 14 de octubre del 2021. Sin embargo, la sociedad **ATC SITIOS DE COLOMBIA S.A.S.**, no presentó posteriormente la documentación para el análisis del estudio y, una vez realizado el respectivo análisis técnico, arquitectónico y jurídico del expediente, se concluyó que no se ha dado cumplimiento a la totalidad de los requerimientos faltantes.

14. Que, una vez excedido el término legal por parte de la sociedad **ATC SITIOS DE COLOMBIA S.A.S.**, sin haberse obtenido respuesta oportuna al requerimiento anteriormente mencionado, la **SECRETARÍA DISTRITAL DE PLANEACIÓN** se dispone a dar aplicación a lo dispuesto en el artículo 17 de la Ley 1437 de 2011 (Código de Procedimiento Administrativo y de lo Contencioso Administrativo) que establece en cuanto a peticiones incompletas y desistimiento tácito, lo siguiente:

> *"(…) Se entenderá que el peticionario ha desistido de su solicitud o de la actuación cuando no satisfaga el requerimiento, salvo que antes de vencer el plazo concedido solicite prórroga hasta por un término igual.*

***EVITE ENGAÑOS**: Todo trámite ante esta entidad es gratuito, excepto los costos de reproducción de documentos. Verifique su respuesta en la página www.sdp.gov.co link "Estado Trámite". Denuncie en la línea 195 opción 1 cualquier irregularidad.*

*Vencidos los términos establecidos en este artículo, sin que el peticionario haya cumplido el requerimiento,* ***la autoridad decretará el desistimiento y el archivo del expediente****, mediante acto administrativo motivado, que se notificará personalmente, contra el cual únicamente procede recurso de reposición, sin perjuicio de que la respectiva solicitud pueda ser nuevamente presentada con el lleno de los requisitos legales"*.

15. Que, la Subsecretaria de Planeación Territorial de la **SECRETARÍA DISTRITAL DE PLANEACIÓN**, fue delegada mediante la Resolución No. 0702 del 24 de mayo de 2021, *"Por la cual se modifica parcialmente la Resolución No. 0263 del 12 de febrero de 2021 "Por la cual se delegan unas funciones y se dictan otras disposiciones",* para expedir los actos administrativos relacionados con la aprobación, negación, modificación, desistimiento, aclaración, corrección y/o prórroga, según corresponda, dentro del trámite y procedimiento de regularización de las estaciones radioeléctricas existentes en Bogotá, D.C., de que trata el Decreto Distrital 397 de 2017 o la norma que lo modifique, complemente o sustituya.

16. Ahora bien, se debe señalar, que una vez sea declarado el DESISTIMIENTO TÁCITO, la sociedad **ATC SITIOS DE COLOMBIA S.A.S.,** no podrá volver a radicar la solicitud de aprobación de la regularización de la estación radioeléctrica denominada ***"*BOG0269-162663 PORTAL DEL SUBA 87*"***, a localizarse en la **CL 150 A 103C-80** en la localidad de **SUBA,** en la ciudad de Bogotá, D.C., en espacio considerado **BIEN DE PROPIEDAD PRIVADA**, como quiera que los términos para efectuar el proceso de regularización de la estación radioeléctrica vencieron el 15 de febrero de 2021 y para esta fecha, la solicitud de regularización no fue radicada en la Entidad en legal y debida forma.

17. Que, no obstante, se debe mencionar que podrá presentar en cualquier momento las solicitudes que requiera para obtener concepto de factibilidad y permiso de instalación de nuevas estaciones radioeléctricas, siempre y cuando sean surtidas y aprobadas todas las etapas del procedimiento legal en los términos previstos para tal fin, una vez se acredite el cumplimiento de la totalidad de la documentación requerida por la normatividad Distrital vigente y los requisitos urbanísticos, arquitectónicos, técnicos y jurídicos aplicables para la instalación de estaciones radioeléctricas y de estructuras de soporte de telecomunicaciones.

18. En concordancia con los motivos expuestos, la **SECRETARÍA DISTRITAL DE PLANEACIÓN** procede a decidir acerca de la solicitud del trámite de regularización de dicha infraestructura en los términos del artículo 41 *Ibídem* instalada en **BIEN DE PROPIEDAD PRIVADA.**

En mérito de lo expuesto,

**RESUELVE**

**ARTÍCULO PRIMERO. DECLARAR** el **DESISTIMIENTO TÁCITO** de la actuación administrativa con radicado No. 1-2019-83811 del 26 de diciembre del 2019, correspondiente a la solicitud del trámite de regularización para la localización de los elementos que conforman la estación radioeléctrica denominada: ***"*BOG0269-162663 PORTAL DEL SUBA 87*"***, a localizarse en la **CL 150 A 103C-80** en la localidad de **SUBA**, en la ciudad de Bogotá, D.C., en espacio considerado **BIEN DE PROPIEDAD PRIVADA**, de acuerdo con las razones expuestas en la parte motiva de la presente Resolución.

**ARTÍCULO SEGUNDO**. **NOTIFICAR** el contenido de la presente resolución a **MARCELA CALLE RESTREPO**, identificada con la cédula de ciudadanía No. 52.810.498, expedida en Bogotá D.C., en calidad de Representante Legal de la sociedad **ATC SITIOS DE COLOMBIA S.A.S.,** en la dirección que aparece registrada en el expediente con radicado No. 1-2019-83811 del 26 de diciembre del 2019 o a su apoderado o a quien haga sus veces, en los términos del artículo 67 y siguientes de la Ley 1437 de 2011 o las normas que la reglamenten, sustituyan, modifiquen, adicionen o complementen, indicándole que contra esta decisión únicamente procede RECURSO DE REPOSICIÓN ante la **SUBSECRETARÍA DE PLANEACIÓN TERRITORIAL** de la **SECRETARÍA DISTRITAL DE PLANEACIÓN**, el cual debe ser interpuesto en el acto de la notificación personal o dentro de los diez (10) días hábiles siguientes a esta o a la notificación por aviso, según sea el caso, conforme lo establecido en el artículo 76 y ss de la Ley 1437 de 2011.

**Parágrafo.** De ser posible este acto administrativo también se notificará de conformidad con lo normado en el artículo 4° del Decreto Nacional 491 de 2020 y la Ley 1437 de 2011 Código de Procedimiento Administrativo y de lo Contencioso Administrativo al representante legal de la sociedad **ATC SITIOS DE COLOMBIA S.A.S.,** o a su apoderado, sociedad que será notificada al correo electrónico dconde@serviciosespeciales.com.co que aparece registrado en la solicitud de

***EVITE ENGAÑOS***: *Todo trámite ante esta entidad es gratuito, excepto los costos de reproducción de documentos. Verifique su respuesta en la página www.sdp.gov.co link "Estado Trámite". Denuncie en la línea 195 opción 1 cualquier irregularidad.*

concepto de factibilidad con radicado No. 1-2019-83811 del 26 de diciembre del 2019. En caso de llevarse a cabo, la notificación realizada deberá seguir los requerimientos formales establecidos en el mencionado artículo 4 del Decreto Nacional 491 de 2020 y en la ley 1437 de 2011.

**ARTÍCULO TERCERO. COMUNICAR** el contenido de la presente Resolución a la **ALCALDÍA LOCAL DE SUBA** para realizar en ejercicio de sus funciones y competencias el respectivo control urbano de conformidad con lo dispuesto en el artículo 43 del Decreto Distrital 397 de 2017 en concordancia con el numeral 6º, artículo 86 del Decreto Ley 1421 de 1993 - Estatuto Orgánico de Bogotá

**ARTÍCULO CUARTO. ORDENAR** el archivo de los documentos que reposan en la actuación administrativa con número de radicación No. 1-2019-83811 del 26 de diciembre del 2019.

**NOTIFÍQUESE, COMUNÍQUESE, PUBLÍQUESE Y CÚMPLASE**

Dada en Bogotá D.C. a los 13 dias de abril de 2022.

**Claudia Andrea Ramirez Montilla**
**Subsecretaría de Planeación Territorial**

Revisó: María Victoria Villamil Páez – Directora de Vías, Transporte y Servicios Públicos.
.
Carlos Julián Flórez Bravo Contratista-Abogado DVTSP
Kevin Francisco Arbeláez Bohórquez, Contratista-Abogado, DVTSP

Proyectó: Wilmer Cabrera Bonilla, Abogado-Contratista DVSTP

Responsable del Expediente: Anggie Carolina Ramírez Montañez – Contratista-Arquitecta DVTSP

Revisó reporte inventario Decretos 397 y 805: Daniel Felipe Duarte Hernández - Contratista -Geógrafo- DVTSP

***EVITE ENGAÑOS***: *Todo trámite ante esta entidad es gratuito, excepto los costos de reproducción de documentos. Verifique su respuesta en la página www.sdp.gov.co link "Estado Trámite". Denuncie en la línea 195 opción 1 cualquier irregularidad.*

# RESOLUCIÓN No. 0570 DE 2022

## ( 13 de Abril de 2022 )

*"Por medio de la cual se declara el **DESISTIMIENTO TÁCITO** del trámite de **regularización** para los elementos que conforman una Estación Radioeléctrica instalada en el Distrito Capital."*

## LA SUBSECRETARÍA DE PLANEACIÓN TERRITORIAL

Con fundamento en lo dispuesto en los Decretos Distritales 397 y 472 de 2017, 805 de 2019, el artículo 12 literal h del Decreto Distrital 016 de 2013 y el artículo 2º de la Resolución 0702 del 21 de mayo de 2021, y,

## CONSIDERANDO:

1. Que, el Decreto Nacional 1077 de 2015, *"Por medio del cual se expide el Decreto Único Reglamentario del Sector Vivienda, Ciudad y Territorio"*, compiló las disposiciones contenidas en el Decreto Nacional 1469 de 2010, *"Por el cual se reglamentó las disposiciones relativas a las licencias urbanísticas; al reconocimiento de edificaciones; a la función pública que desempeñan los curadores urbanos y se expidieron otras disposiciones".*

2. Que, el artículo 12 del Decreto Distrital 016 de 2013 estableció las funciones de la Dirección de Vías, Transporte y Servicios Públicos de la **SECRETARÍA DISTRITAL DE PLANEACIÓN**, estando consignada en el literal h la siguiente: "*Realizar los estudios y trámites administrativos necesarios para la expedición de licencias de instalación de antenas (…)".*

3. Que, a través del Decreto Distrital 397 de 2017, corregido en el parágrafo 3º del artículo 26 y el artículo 40 por el Decreto Distrital 472 de 2017, fue reglamentado el procedimiento, normas urbanísticas, arquitectónicas y técnicas a tenerse en cuenta para la localización, instalación, regularización y control de Estaciones Radioeléctricas en Bogotá, D.C., a implantarse en las zonas autorizadas por las referidas disposiciones normativas, cuyo Anexo Técnico, *"Manual de Mimetización y*

*Camuflaje de las Estaciones Radioeléctricas para Bogotá Distrito Capital",* hace parte integral de dichas disposiciones normativas.

4. Que, el numeral 4.18 del artículo 4º del Decreto Distrital 397 de 2017 establece que la factibilidad corresponde a aquella etapa destinada a la *"revisión de componentes urbanísticos, técnicos y jurídicos cuyo resultado es el concepto de viabilidad para la instalación de la Estación Radioeléctrica. El trámite de la factibilidad será requisito previo para la radicación de la solicitud del permiso para su instalación",* dentro de la cual la Subsecretaría de Planeación Territorial de la **SECRETARÍA DISTRITAL DE PLANEACIÓN**, de conformidad con lo establecido en el artículo 16 *Ibídem*:

   *"(…) revisará la viabilidad urbanística, técnica y jurídica para la instalación de estaciones radioeléctricas, conforme con lo establecido en los requisitos contemplados en el presente Decreto, en el Manual de Mimetización y Camuflaje de las estaciones radioeléctricas para el Distrito Capital y en la Cartilla de Espacio Público y las normas que la modifiquen, adicionen o sustituyan".*

5. Que, el Parágrafo 1° del artículo 16 *Ibídem*, reguló que, *"El trámite de la factibilidad para la instalación de Estaciones Radioeléctricas será requisito previo para la radicación de la solicitud del permiso para su localización e instalación".*

6. Que, el permiso de instalación, en los términos del numeral 4.28 del artículo 4º *Ibídem* modificado por el artículo 1º del Decreto Distrital 805 del 2019, constituye un *"acto administrativo expedido por la Secretaría Distrital de Planeación bajo el cual se otorga el permiso para la instalación de la estación radioeléctrica"*, el cual, de conformidad con el inciso 1° del artículo 5º *Ibídem,* se requerirá para la localización e instalación de la respectiva estación radioeléctrica.

7. Que, cuando se trate de "*Regularización de estaciones radioeléctricas*", el permiso de regularización de estaciones radioeléctricas de acuerdo con lo dispuesto en el artículo 41 del Decreto Distrital 397 de 2017, estableció entre otros aspectos:

   *"(…) Para aquellas Estaciones Radioeléctricas que a la fecha de entrada en vigencia del presente Decreto no cuenten con acto administrativo que permita su localización, los proveedores de redes y servicios de telecomunicaciones deberán proceder a elaborar un inventario de la infraestructura y equipos de telecomunicaciones en un término de seis (6) meses contados a partir de la*

*entrada en vigencia del presente Decreto. Vencido este plazo, el proveedor de redes y servicio de telecomunicaciones y/o el proveedor de infraestructura soporte de telecomunicaciones presentará propuesta de regularización.*

***Además, el proveedor de infraestructura deberá adelantar el trámite de que trata el título IV del presente decreto que corresponde al permiso de instalación de estaciones radioeléctricas, sin exceder el término de tres (3) años, so pena que se ordene el desmonte de la infraestructura instalada sin regularización. (…)"*** negrilla y subrayado fuera del texto original.

Por lo anterior, se deberá cumplir no solo con los requisitos en etapa de factibilidad, sino con el cumplimiento de los requisitos técnicos, jurídicos y arquitectónicos requeridos en la norma Distrital.

8. Que, en virtud del régimen de transición señalado en el artículo 19 numeral 19.3 del Decreto Distrital 805 de 2019 *"Las solicitudes de regularización de estaciones radioeléctricas que al momento de entrada en vigencia del presente Decreto hayan sido reportadas, adelantarán y resolverán el proceso de regularización, continuarán rigiéndose por las normas vigentes para ese momento".* Por lo anterior, el presente trámite se adelantará de acuerdo con lo dispuesto en el Decreto Distrital 397 de 2017.

9. Que, el artículo 41 del Decreto Distrital 397 del 2017 estableció la fecha de **15 de febrero del 2018** como máxima para el reporte del inventario; por consiguiente, la sociedad **ATC SITIOS DE COLOMBIA S.A.S.,** realizó con radicado 1-2018-07984 del 15 de febrero de 2018 el reporte de inventario.

10. Que, la sociedad **ATC SITIOS DE COLOMBIA S.A.S.,** identificada con NIT 900.377.163-5, representada legalmente por el señor VICTOR ENRIQUE CUELLAR OLARTE, identificado con la cédula de ciudadanía No. 1.126.238.818, expedida en Venezuela, mediante escrito con radicado No. 1-2019-83795 del 26 de diciembre del 2019, presentó, ante la **SECRETARÍA DISTRITAL DE PLANEACIÓN**, solicitud de regularización para la ubicación de los elementos que conforman la estación radioeléctrica denominada: ***"*162226 SUBA ANGELES*"***, a localizarse en la **KR 88 136-77** en la localidad de **SUBA**, en la ciudad de Bogotá, D.C., con trámite para espacio considerado **BIEN DE PROPIEDAD PRIVADA**.

11. Que, la DIRECCIÓN DE VÍAS, TRANSPORTE Y SERVICIOS PÚBLICOS de la **SECRETARÍA DISTRITAL DE PLANEACIÓN** dando aplicación a lo dispuesto en el inciso 2º, artículo 22 del Decreto Distrital 397 de 2017, requirió al interesado por una (1) sola vez bajo el radicado No. 2-2021-83873 del 27 de septiembre de 2021, para que realizara actualizaciones, correcciones o aclaraciones consideradas necesarias para resolver de fondo la solicitud objeto de estudio, y, de conformidad con la norma *ibídem*, la sociedad **ATC SITIOS DE COLOMBIA S.A.S.,** contaba con *"(…) un plazo de treinta (30) días calendario, para dar respuesta, prorrogable a solicitud de parte por quince (15) días calendario adicionales".*

12. Que, teniendo en cuenta que el radicado N°. 2-2021-83873 del 27 de septiembre del 2021, fue comunicado por la **SECRETARÍA DISTRITAL DE PLANEACIÓN** al solicitante mediante correo electrónico enviado y recibido a través del buzón del Sistema de Información de Procesos Automáticos –SIPA–, el 27 de septiembre del 2021 y cuyo pantallazo reposa en el expediente, por lo tanto, los términos se contabilizan el día de recibido; en tal virtud, el término para dar respuesta a los requerimientos establecidos era el 27 de octubre del 2021.

13. Que, de acuerdo con lo regulado en la referida disposición, para el caso en estudio, la fecha máxima para atender el requerimiento de completitud de requisitos era el 27 de octubre del 2021. Sin embargo, la sociedad **ATC SITIOS DE COLOMBIA S.A.S.**, no presentó la documentación para el análisis del estudio y, una vez realizado el respectivo análisis técnico, arquitectónico y jurídico del expediente, se concluyó que no se ha dado cumplimiento a la totalidad de los requerimientos faltantes.

14. Que, una vez excedido el término legal por parte de la sociedad **ATC SITIOS DE COLOMBIA S.A.S.**, sin haberse obtenido respuesta oportuna al requerimiento anteriormente mencionado, la **SECRETARÍA DISTRITAL DE PLANEACIÓN** se dispone a dar aplicación a lo dispuesto en el artículo 17 de la Ley 1437 de 2011 (Código de Procedimiento Administrativo y de lo Contencioso Administrativo) que establece en cuanto a peticiones incompletas y desistimiento tácito, lo siguiente:

> *"(…) Se entenderá que el peticionario ha desistido de su solicitud o de la actuación cuando no satisfaga el requerimiento, salvo que antes de vencer el plazo concedido solicite prórroga hasta por un término igual.*

***EVITE ENGAÑOS**: Todo trámite ante esta entidad es gratuito, excepto los costos de reproducción de documentos. Verifique su respuesta en la página www.sdp.gov.co link "Estado Trámite". Denuncie en la línea 195 opción 1 cualquier irregularidad.*

*Vencidos los términos establecidos en este artículo, sin que el peticionario haya cumplido el requerimiento,* ***la autoridad decretará el desistimiento y el archivo del expediente****, mediante acto administrativo motivado, que se notificará personalmente, contra el cual únicamente procede recurso de reposición, sin perjuicio de que la respectiva solicitud pueda ser nuevamente presentada con el lleno de los requisitos legales"*.

15. Que, la Subsecretaria de Planeación Territorial de la **SECRETARÍA DISTRITAL DE PLANEACIÓN**, fue delegada mediante la Resolución No. 0702 del 24 de mayo de 2021, *"Por la cual se modifica parcialmente la Resolución No. 0263 del 12 de febrero de 2021 "Por la cual se delegan unas funciones y se dictan otras disposiciones",* para expedir los actos administrativos relacionados con la aprobación, negación, modificación, desistimiento, aclaración, corrección y/o prórroga, según corresponda, dentro del trámite y procedimiento de regularización de las estaciones radioeléctricas existentes en Bogotá, D.C., de que trata el Decreto Distrital 397 de 2017 o la norma que lo modifique, complemente o sustituya.

16. Ahora bien, se debe señalar, que una vez sea declarado el DESISTIMIENTO TÁCITO, la sociedad **ATC SITIOS DE COLOMBIA S.A.S.,** no podrá volver a radicar la solicitud de aprobación de la regularización de la estación radioeléctrica denominada **"162226 SUBA ANGELES",** a localizarse en la **KR 88 136-77** en la localidad de **SUBA,** en la ciudad de Bogotá, D.C., en espacio considerado **BIEN DE PROPIEDAD PRIVADA**, como quiera que los términos para efectuar el proceso de regularización de la estación radioeléctrica vencieron el 15 de febrero de 2021 y para esta fecha, la solicitud de regularización no fue radicada en la Entidad en legal y debida forma.

17. Que, no obstante, se debe mencionar que podrá presentar en cualquier momento las solicitudes que requiera para obtener concepto de factibilidad y permiso de instalación de nuevas estaciones radioeléctricas, siempre y cuando sean surtidas y aprobadas todas las etapas del procedimiento legal en los términos previstos para tal fin, una vez se acredite el cumplimiento de la totalidad de la documentación requerida por la normatividad Distrital vigente y los requisitos urbanísticos, arquitectónicos, técnicos y jurídicos aplicables para la instalación de estaciones radioeléctricas y de estructuras de soporte de telecomunicaciones.

18. En concordancia con los motivos expuestos, la **SECRETARÍA DISTRITAL DE PLANEACIÓN** procede a decidir acerca de la solicitud del trámite de regularización de dicha infraestructura en los términos del artículo 41 *Ibídem* instalada en **BIEN DE PROPIEDAD PRIVADA.**

En mérito de lo expuesto,

**RESUELVE**

**ARTÍCULO PRIMERO. DECLARAR** el **DESISTIMIENTO TÁCITO** de la actuación administrativa con radicado No. 1-2019-83795 del 26 de diciembre del 2019, correspondiente a la solicitud del trámite de regularización para la localización de los elementos que conforman la estación radioeléctrica denominada: **"162226 SUBA ANGELES",** a localizarse en la **KR 88 136-77** en la localidad de **SUBA**, en la ciudad de Bogotá, D.C., en espacio considerado **BIEN DE PROPIEDAD PRIVADA**, de acuerdo con las razones expuestas en la parte motiva de la presente Resolución.

**ARTÍCULO SEGUNDO**. **NOTIFICAR** el contenido de la presente resolución a **MARCELA CALLE RESTREPO**, identificada con la cédula de ciudadanía No. 52.810.498, expedida en Bogotá D.C., en calidad de Representante Legal de la sociedad **ATC SITIOS DE COLOMBIA S.A.S.,** en la dirección que aparece registrada en el expediente con radicado No. 1-2019-83795 del 26 de diciembre del 2019 o a su apoderado o a quien haga sus veces, en los términos del artículo 67 y siguientes de la Ley 1437 de 2011 o las normas que la reglamenten, sustituyan, modifiquen, adicionen o complementen, indicándole que contra esta decisión únicamente procede RECURSO DE REPOSICIÓN ante la **SUBSECRETARÍA DE PLANEACIÓN TERRITORIAL** de la **SECRETARÍA DISTRITAL DE PLANEACIÓN**, el cual debe ser interpuesto en el acto de la notificación personal o dentro de los diez (10) días hábiles siguientes a esta o a la notificación por aviso, según sea el caso, conforme lo establecido en el artículo 76 y ss de la Ley 1437 de 2011.

**Parágrafo.** De ser posible este acto administrativo también se notificará de conformidad con lo normado en el artículo 4° del Decreto Nacional 491 de 2020 y la Ley 1437 de 2011 Código de Procedimiento Administrativo y de lo Contencioso Administrativo al representante legal de la sociedad **ATC SITIOS DE COLOMBIA S.A.S.,** o a su apoderado, sociedad que será notificada al correo electrónico dconde@serviciosespeciales.com.co que aparece registrado en la solicitud de concepto de factibilidad con radicado No. 1-2019-83795 del 26 de diciembre del

2019. En caso de llevarse a cabo, la notificación realizada deberá seguir los requerimientos formales establecidos en el mencionado artículo 4 del Decreto Nacional 491 de 2020 y en la ley 1437 de 2011.

**ARTÍCULO TERCERO. COMUNICAR** el contenido de la presente Resolución a la **ALCALDÍA LOCAL DE SUBA** para realizar en ejercicio de sus funciones y competencias el respectivo control urbano de conformidad con lo dispuesto en el artículo 43 del Decreto Distrital 397 de 2017 en concordancia con el numeral 6º, artículo 86 del Decreto Ley 1421 de 1993 - Estatuto Orgánico de Bogotá

**ARTÍCULO CUARTO. ORDENAR** el archivo de los documentos que reposan en la actuación administrativa con número de radicación No. 1-2019-83795 del 26 de diciembre del 2019.

**NOTIFÍQUESE, COMUNÍQUESE, PUBLÍQUESE Y CÚMPLASE**

Dada en Bogotá D.C. a los 13 dias de abril de 2022.

**Claudia Andrea Ramirez Montilla**
**Subsecretaría de Planeación Territorial**

Revisó: Martha Lucía Gutiérrez Sánchez – Directora (e) de Vías, Transporte y Servicios Públicos.

Carlos Julián Flórez Bravo Contratista-Abogado DVTSP
Kevin Francisco Arbeláez Bohórquez, Contratista-Abogado, DVTSP

Proyectó: Wilmer Cabrera Bonilla, Abogado-Contratista DVSTP

Responsable del Expediente: Anggie Carolina Ramírez Montañez – Contratista-Arquitecta DVTSP

Revisó reporte inventario Decretos 397 y 805: Daniel Felipe Duarte Hernández - Contratista -Geógrafo- DVTSP

***EVITE ENGAÑOS**: Todo trámite ante esta entidad es gratuito, excepto los costos de reproducción de documentos. Verifique su respuesta en la página www.sdp.gov.co link "Estado Trámite". Denuncie en la línea 195 opción 1 cualquier irregularidad.*

# RESOLUCIÓN No. 0571 DE 2022

**( 13 de Abril de 2022 )**

*"Por medio de la cual se declara el **DESISTIMIENTO TÁCITO** del trámite de **regularización** para los elementos que conforman una Estación Radioeléctrica instalada en el Distrito Capital."*

## LA SUBSECRETARÍA DE PLANEACIÓN TERRITORIAL

Con fundamento en lo dispuesto en los Decretos Distritales 397 y 472 de 2017, 805 de 2019, el artículo 12 literal h del Decreto Distrital 016 de 2013 y el artículo 2º de la Resolución 0702 del 21 de mayo de 2021, y,

## CONSIDERANDO:

1. Que, el Decreto Nacional 1077 de 2015, *"Por medio del cual se expide el Decreto Único Reglamentario del Sector Vivienda, Ciudad y Territorio"*, compiló las disposiciones contenidas en el Decreto Nacional 1469 de 2010, *"Por el cual se reglamentó las disposiciones relativas a las licencias urbanísticas; al reconocimiento de edificaciones; a la función pública que desempeñan los curadores urbanos y se expidieron otras disposiciones".*

2. Que, el artículo 12 del Decreto Distrital 016 de 2013 estableció las funciones de la Dirección de Vías, Transporte y Servicios Públicos de la **SECRETARÍA DISTRITAL DE PLANEACIÓN**, estando consignada en el literal h la siguiente: "*Realizar los estudios y trámites administrativos necesarios para la expedición de licencias de instalación de antenas (…)".*

3. Que, a través del Decreto Distrital 397 de 2017, corregido en el parágrafo 3º del artículo 26 y el artículo 40 por el Decreto Distrital 472 de 2017, fue reglamentado el procedimiento, normas urbanísticas, arquitectónicas y técnicas a tenerse en cuenta para la localización, instalación, regularización y control de Estaciones

***EVITE ENGAÑOS**: Todo trámite ante esta entidad es gratuito, excepto los costos de reproducción de documentos. Verifique su respuesta en la página www.sdp.gov.co link "Estado Trámite". Denuncie en la línea 195 opción 1 cualquier irregularidad.*

Radioeléctricas en Bogotá, D.C., a implantarse en las zonas autorizadas por las referidas disposiciones normativas, cuyo Anexo Técnico, *"Manual de Mimetización y Camuflaje de las Estaciones Radioeléctricas para Bogotá Distrito Capital",* hace parte integral de dichas disposiciones normativas.

4. Que, el numeral 4.18 del artículo 4º del Decreto Distrital 397 de 2017 establece que, la factibilidad corresponde a aquella etapa destinada a la *"revisión de componentes urbanísticos, técnicos y jurídicos cuyo resultado es el concepto de viabilidad para la instalación de la Estación Radioeléctrica. El trámite de la factibilidad será requisito previo para la radicación de la solicitud del permiso para su instalación",* dentro de la cual la Subsecretaría de Planeación Territorial de la **SECRETARÍA DISTRITAL DE PLANEACIÓN**, de conformidad con lo establecido en el artículo 16 *Ibídem*:

   *"(…) revisará la viabilidad urbanística, técnica y jurídica para la instalación de estaciones radioeléctricas, conforme con lo establecido en los requisitos contemplados en el presente Decreto, en el Manual de Mimetización y Camuflaje de las estaciones radioeléctricas para el Distrito Capital y en la Cartilla de Espacio Público y las normas que la modifiquen, adicionen o sustituyan".*

5. Que, el Parágrafo 1° del artículo 16 *Ibídem*, reguló que, *"El trámite de la factibilidad para la instalación de Estaciones Radioeléctricas será requisito previo para la radicación de la solicitud del permiso para su localización e instalación".*

6. Que, el permiso de instalación, en los términos del numeral 4.28 del artículo 4º *Ibídem* modificado por el artículo 1º del Decreto Distrital 805 del 2019, constituye un *"acto administrativo expedido por la Secretaría Distrital de Planeación bajo el cual se otorga el permiso para la instalación de la estación radioeléctrica"*, el cual, de conformidad con el inciso 1° del artículo 5º *Ibídem,* se requerirá para la localización e instalación de la respectiva estación radioeléctrica.

7. Que, cuando se trate de "*Regularización de estaciones radioeléctricas*", el permiso de regularización de estaciones radioeléctricas de acuerdo con lo dispuesto en el artículo 18 del Decreto Distrital 805 de 2019, mediante el cual se modificó el artículo 41 del Decreto Distrital 397 de 2017 estableció:

   *"(…)*

*'Artículo 41'- REGULARIZACIÓN DE ESTACIONES RADIOELECTRICAS. La regularización aplica para aquellas, estaciones radioeléctricas existentes que a la fecha de entrada en vigencia del Decreto Distrital 397 de 2017 no cuenten con acto administrativo que permita su instalación y operación en el espacio Público, bienes de uso público, bienes fiscales, bienes privados afectos al uso público y bienes de propiedad privada en suelo urbano y rural del Distrito Capital*.

*Para efectos de regularizar las estaciones radioeléctricas reportadas, cada proveedor de redes y servicio de telecomunicaciones y/o el 'proveedor de infraestructura¨ soporte de telecomunicaciones deberá, presentar ante la Subsecretaría de Planeación Territorial de la Secretaría Distrital de Planeación la propuesta del Plan de Regularización (…)*

*(...)*

***Teniendo en cuenta que el inventario de estaciones radioeléctricas debe ser reportado a más tardar el 15 de febrero de 2020, para efectos de desarrollar el Plan de Regularización de las estaciones que han sido reportadas, se amplía el plazo por un año, contado a partir del día siguiente de la entrada en vigencia del presente Decreto****, con el fin de ser regularizadas. (...).".* negrilla fuera del texto original.

Por lo anterior, el presente trámite se adelantará de acuerdo con lo dispuesto en el Decreto Distrital 805 de 2019 y, se deberá cumplir no solo con los requisitos en etapa de factibilidad, sino con el cumplimiento de los requisitos técnicos, jurídicos y arquitectónicos requeridos en la norma Distrital.

8. Que, la norma ibídem entró en vigencia el 27 de diciembre del 2019, entonces, la fecha para llevar a cabo el plan de regularización expiró el día 27 de diciembre del 2020.

9. Que, así mismo, el parágrafo 2º de la norma en mención dispuso que *"Si cumplido el plazo establecido en este artículo, no quedaron reportadas estaciones radioeléctricas existentes dentro de los inventarios presentados, estas no podrán incluirse dentro del plan de regularización. (…)".*

10. Que, el artículo 18 del Decreto Distrital 805 del 2019 estableció la fecha del **15 de febrero del 2020** como máxima para el reporte del inventario; por consiguiente, la sociedad **COMUNICACIÓN CELULAR COMCEL S.A.,** realizó con radicado No 1-2020-08756 del 14 de febrero de 2020 el reporte de inventario.
11. Que, la sociedad **COMUNICACIÓN CELULAR COMCEL S.A.,** identificada con NIT 800.153.993-7, representada legalmente por la señora HILDA MARIA PARDO HASCHE (SUPLENTE), identificada con cédula de ciudadanía No. 41.662.356, expedida en Bogotá D.C., mediante escrito con radicado No. 1-2021-13146 del 15 de febrero del 2021, presentó, ante la **SECRETARÍA DISTRITAL DE PLANEACIÓN**, solicitud de Regularización para la ubicación de los elementos que conforman la estación radioeléctrica denominada: **"BOG.EL EJIDO-2"**, a localizarse en la **KR 43C 4 31** en la localidad de **PUENTE ARANDA**, en la ciudad de Bogotá, D.C., con trámite para espacio considerado **BIEN DE PROPIEDAD PRIVADA**.

12. Que, la **SECRETARÍA DISTRITAL DE PLANEACIÓN,** mediante radicado 2-2021-15322 del 26 de febrero de 2021, requirió a la empresa solicitante de conformidad con lo dispuesto en el artículo 21 de la norma *ibídem*, los "*Requerimientos para completar documentos dentro de la etapa previa denominada "Regularización de los elementos que conforman una estación radioeléctrica"*.

13. Que, teniendo en cuenta que el radicado N° 2-2021-15322 del 26 de febrero de 2021, fue comunicado por la **SECRETARÍA DISTRITAL DE PLANEACIÓN** al solicitante mediante correo electrónico enviado y recibido a través del buzón del Sistema de Información de Procesos Automáticos –SIPA–, el 26 de febrero de 2021 y cuyo pantallazo reposa en el expediente, por lo tanto, los términos se contabilizan el mismo día de recibido; en tal virtud, el término para dar respuesta a los requerimientos establecidos expiró el 26 de marzo del 2021.

14. Que, la sociedad **COMUNICACIÓN CELULAR COMCEL S.A.,** no presentó posteriormente la documentación para el análisis del estudio; y, una vez realizado el respectivo análisis técnico, arquitectónico y jurídico del expediente, se pudo concluir que no se ha dado cumplimiento a la totalidad de los requerimientos faltantes según el Anexo No. 1-G del formulario M-FO-014, específicamente los siguientes:

| REVISIÓN DOCUMENTAL | SI | NO | N/A |
|---|---|---|---|

| | | | | |
|---|---|---|---|---|
| **A** | **Componente Urbanístico y Arquitectónico** | | | |
| 1. | Formulario M-FO-014 debidamente diligenciado (última versión) | | X | |
| 2. | Copia del documento de identificación del solicitante | | X | |
| 3. | Certificado de Tradición y Matricula Inmobiliaria vigente inmueble – Expedido por la Oficina de Registro de Instrumentos Públicos o RUPI (Registro Único de Patrimonio Inmobiliario) | | X | |
| 4. | Certificación sobre dominio, destino y uso de propiedad inmobiliaria distrital (En caso de bienes de uso público, expedido por el DADEP, IDU y/o IDRD). | | | X |
| 5. | Plano Urbanístico o Topográfico | | X | |
| 6. | Manzana Catastral | | X | |
| 7. | Certificado de Nomenclatura vigente | | X | |
| 8. | Planos Urbanísticos, Arquitectónicos, Técnicos de la propuesta y de Mimetización | | X | |
| 9. | Planos y Licencia de Construcción en cualquiera de las Modalidades. | | X | |
| 10. | Estudio de cartografía y georreferenciación, levantamiento topográfico georreferenciado con precisión submétrica del predio | | | X |
| 11. | Propuesta de Mimetización | | X | |
| 12. | Matriz de Evaluación de Impacto de Estaciones a nivel de piso, sobre cubierta o en espacio público. | X | | |
| 13. | Concepto favorable IDPC o Ministerio de Cultura (para inmuebles declarados Bien de Interés Cultural, Distrital y Nacional) | | | X |
| **B** | **Componente Técnico** | | | |
| **B.1** | **Estaciones a Nivel del Terreno** | | | |
| 1. | Estudio de Suelos (incluye acta de responsabilidad) | | | X |
| 2. | Estudio Estructural de la Cimentación (incluye acta de responsabilidad y plano estructural de la cimentación) | | | X |
| 3. | Estudio estructural de la torre, monopolo ó mástil (Incluye acta de responsabilidad y plano estructural) | | | X |
| 4. | Estudio estructural de anclajes (Incluye acta de responsabilidad y plano de anclajes) | | | X |

***EVITE ENGAÑOS***: *Todo trámite ante esta entidad es gratuito, excepto los costos de reproducción de documentos. Verifique su respuesta en la página www.sdp.gov.co link "Estado Trámite". Denuncie en la línea 195 opción 1 cualquier irregularidad.*

| | | | | |
|---|---|---|---|---|
| 5. | Estudio estructural plataforma de soporte equipos sobre terreno (Incluye acta de responsabilidad y plano estructural de plataforma) | | | X |
| 6. | Estudio Estructural Elementos de la Mimetización (Anexar plano estructural de detalle de anclajes). | | | X |
| **B.2** | **Estaciones Sobre Edificación.** | | | |
| 1. | Evaluación Estructural de Cargas sobre la Edificación (incluye acta de responsabilidad) | | X | |
| 2. | Estudio estructural de la torre, monopolo o mástil (Incluye acta de responsabilidad y plano estructural) | | X | |
| 3. | Estudio Estructural de la Plataforma de soporte de los Equipos (incluye acta de responsabilidad y plano estructural) | | X | |
| 4. | Estudio estructural de anclajes (Incluye acta de responsabilidad y plano de anclajes) | | X | |
| 5. | Estudio Estructural Elementos de la Mimetización (Anexar plano estructural de detalle de anclajes). | | X | |
| **B.3** | **Estaciones en Espacio Público** | | | |
| 1. | Estudio de Suelos (incluye acta de responsabilidad) | | | X |
| 2. | Estudio Estructural de la Cimentación (Incluye acta de responsabilidad y plano estructural de la cimentación) | | | X |
| 3. | Estudio estructural de la torre, monopolo o mástil (Incluye acta de responsabilidad y plano estructural) | | | X |
| 4. | Estudio estructural de anclajes (Incluye acta de responsabilidad y plano de anclajes) | | | X |
| 5. | Estudio estructural plataforma soporte de equipos sobre terreno (Incluye acta de responsabilidad y plano estructural de plataforma) | | | X |
| 6. | Estudio Estructural Elementos de la Mimetización (Anexar plano estructural de detalle de anclajes). | | | X |
| **C** | **Componente Jurídico** | | | |
| 1. | Certificado de Personería Jurídica y Representación Legal (Si la instalación es sobre terraza) | | | X |
| 2. | Copia Certificado de Existencia y Representación legal o documento que acredite la existencia de la entidad solicitante | X | | |

***EVITE ENGAÑOS***: *Todo trámite ante esta entidad es gratuito, excepto los costos de reproducción de documentos. Verifique su respuesta en la página www.sdp.gov.co link "Estado Trámite". Denuncie en la línea 195 opción 1 cualquier irregularidad.*

| | | | | |
|---|---|---|---|---|
| 3. | Poder(es) o autorización(es) debidamente otorgado por el Representante Legal | X | | |
| 4. | Poder (es) otorgado al solicitante por propietario o representante legal del predio, para adelantar trámites ante la SDP. | | X | |
| 5. | Copia Acta de asamblea si es propiedad horizontal | | | X |
| 6. | Copia de la Comunicación a Vecinos Colindantes de la solicitud de permiso para instalación de estación radioeléctrica, (Constancia de la notificación recibida por correo certificado a vecinos). | | | X |
| 7. | Copia de la Publicación de solicitud de permiso para instalación de estación radioeléctrica, en diario de amplia circulación. | | | X |
| **D** | **Información en Medio Magnético (**Escanear toda la carpeta con documentos, planos, anexos y entregar en medio magnético) | | X | |

15. Que, de acuerdo con lo regulado en la referida disposición, para el caso en estudio, la fecha máxima para atender el requerimiento de completitud de requisitos era el 26 de marzo del 2021. Sin embargo, el solicitante no presentó posteriormente la documentación para el análisis del estudio y, una vez realizado el respectivo análisis técnico, arquitectónico y jurídico del expediente, se concluyó que no completó la totalidad de los requerimientos faltantes.

16. Que, el artículo 17 de la Ley 1437 de 2011 (Código de Procedimiento Administrativo y de lo Contencioso Administrativo) establece lo siguiente en cuanto a peticiones incompletas y desistimiento tácito:

> *"(…) Se entenderá que el peticionario ha desistido de su solicitud o de la actuación cuando no satisfaga el requerimiento, salvo que antes de vencer el plazo concedido solicite prórroga hasta por un término igual.*
>
> *Vencidos los términos establecidos en este artículo, sin que el peticionario haya cumplido el requerimiento,* ***la autoridad decretará el desistimiento y el archivo del expediente****, mediante acto administrativo motivado, que se notificará personalmente, contra el cual únicamente procede recurso de reposición, sin perjuicio de que la respectiva solicitud pueda ser nuevamente presentada con el lleno de los requisitos legales".*

17. Que, la Subsecretaria de Planeación Territorial de la **SECRETARÍA DISTRITAL DE PLANEACIÓN**, fue delegada mediante la Resolución No. 0702 del 24 de mayo de 2021, *"Por la cual se modifica parcialmente la Resolución No. 0263 del 12 de febrero de 2021 "Por la cual se delegan unas funciones y se dictan otras disposiciones"*, para expedir los actos administrativos relacionados con la aprobación, negación, modificación, desistimiento, aclaración, corrección y/o prórroga, según corresponda, dentro del trámite y procedimiento de regularización de las estaciones radioeléctricas existentes en Bogotá, D.C., de que trata el Decreto Distrital 397 de 2017 o la norma que lo modifique, complemente o sustituya.

18. Ahora bien, se debe señalar, que una vez sea declarado el DESISTIMIENTO TÁCITO, la sociedad **COMUNICACIÓN CELULAR COMCEL S.A.,** no podrá volver a radicar la solicitud de aprobación de la regularización de la estación radioeléctrica denominada: **"BOG.EL EJIDO-2"**, a localizarse en la **KR 43C 4 31** en la localidad de **PUENTE ARANDA** en la ciudad de Bogotá, D.C., en espacio considerado **BIEN DE PROPIEDAD PRIVADA**, como quiera que los términos para efectuar el proceso de regularización de la estación radioeléctrica vencieron el 27 de diciembre de 2020 y para esta fecha, la solicitud de regularización no fue radicada en la Entidad en legal y debida forma.

19. Que, no obstante, se debe mencionar que podrá presentar en cualquier momento las solicitudes que requiera para obtener concepto de factibilidad y permiso de instalación de nuevas estaciones radioeléctricas, siempre y cuando sean surtidas y aprobadas todas las etapas del procedimiento legal en los términos previstos para tal fin, una vez se acredite el cumplimiento de la totalidad de la documentación requerida por la normatividad Distrital vigente y los requisitos urbanísticos, arquitectónicos, técnicos y jurídicos aplicables para la instalación de estaciones radioeléctricas y de estructuras de soporte de telecomunicaciones.

20. En concordancia con los motivos expuestos, la **SECRETARÍA DISTRITAL DE PLANEACIÓN** procede a decidir acerca de la solicitud del trámite de regularización de dicha infraestructura en los términos del artículo 41 *Ibidem* instalada en **BIEN DE PROPIEDAD PRIVADA.**

En mérito de lo expuesto,

**RESUELVE**

**ARTÍCULO PRIMERO. DECLARAR** el **DESISTIMIENTO TÁCITO** de la actuación administrativa con radicado No. 1-2021-13146 del 15 de febrero del 2021, correspondiente a la solicitud del trámite de regularización para la localización de los elementos que conforman la estación radioeléctrica denominada: **"BOG.EL EJIDO-2"**, a localizarse en la **KR 43C 4 31** en la localidad de **PUENTE ARANDA**, en la ciudad de Bogotá, D.C., en espacio considerado **BIEN DE PROPIEDAD PRIVADA**, de acuerdo con las razones expuestas en la parte motiva de la presente Resolución.

**ARTÍCULO SEGUNDO**. **NOTIFICAR** el contenido de la presente resolución a HILDA MARÍA PARDO HASCHE (SUPLENTE), identificada con la cédula de ciudadanía 41.662.356, expedida en Bogotá D.C. en calidad de Representante Legal de la sociedad **COMUNICACIÓN CELULAR COMCEL S.A.,** en la dirección que aparece registrada en el expediente con radicado No. 1-2021-13146 del 15 de febrero del 2021 o a su apoderado o a quien haga sus veces, en los términos del artículo 67 y siguientes de la Ley 1437 de 2011 o las normas que la reglamenten, sustituyan, modifiquen, adicionen o complementen, indicándole que contra esta decisión únicamente procede RECURSO DE REPOSICIÓN ante la **SUBSECRETARÍA DE PLANEACIÓN TERRITORIAL** de la **SECRETARÍA DISTRITAL DE PLANEACIÓN**, el cual debe ser interpuesto en el acto de la notificación personal o dentro de los diez (10) días hábiles siguientes a esta o a la notificación por aviso, según sea el caso, conforme lo establecido en el artículo 76 y ss de la Ley 1437 de 2011.

**Parágrafo.** De ser posible este acto administrativo también se notificará de conformidad con lo normado en el artículo 4° del Decreto Nacional 491 de 2020 y la Ley 1437 de 2011 Código de Procedimiento Administrativo y de lo Contencioso Administrativo al representante legal de la sociedad **COMUNICACIÓN CELULAR COMCEL S.A.,** o a su apoderado, sociedad que será notificada a los correos electrónicos tramites@vallascar.com y proyectocomcel@vallascar.com que aparecen registrados en el formato con radicado No. 1-2021-13146 del 15 de febrero del 2021. En caso de llevarse a cabo, la notificación realizada deberá seguir los requerimientos formales establecidos en el mencionado artículo 4 del Decreto Nacional 491 de 2020 y en la ley 1437 de 2011.

**ARTÍCULO TERCERO. COMUNICAR** el contenido de la presente Resolución a la **ALCALDÍA LOCAL DE PUENTE ARANDA** para que en ejercicio de sus funciones y competencias, realice el respectivo control urbano de conformidad con lo dispuesto

en el parágrafo 3 del artículo 41 del Decreto Distrital 397 de 2017 modificado por el Decreto Distrital 805 de 2019, el cual dispone: *"Las estaciones radioeléctricas existentes no reportadas en los inventarios de que trata el presente artículo, se tipifican como comportamientos contrarios a la integridad urbanística y/o al cuidado e integridad del espacio público en los términos de la Ley 1801 de 2016, y sus modificaciones situación que se pondrá en conocimiento de las autoridades de policía competentes y a la empresa prestadora del servicio público de energía eléctrica en el Distrito Capital para que adelanten las actuaciones correspondientes.".* Esto en concordancia con el numeral 6º del artículo 86 del Decreto Ley 1421 de 1993 -Estatuto Orgánico de Bogotá D.C. y en particular para que se adelanten las actuaciones correspondientes de conformidad con lo dispuesto en la Ley 1801 de 2016.

**ARTÍCULO CUARTO. COMUNICAR** el contenido de esta Resolución a la Empresa **CODENSA**, de acuerdo con lo dispuesto en el artículo 18 del Decreto Distrital 805 de 2019, el cual modifico el artículo 41 del Decreto Distrital 397 de 2017, específicamente el parágrafo 3.

**ARTÍCULO QUINTO. ORDENAR** el archivo de los documentos que reposan en la actuación administrativa con número de radicación No. 1-2021-13146 del 15 de febrero del 2021.

**NOTIFÍQUESE, COMUNÍQUESE, PUBLÍQUESE Y CÚMPLASE**

Dada en Bogotá D.C. a los 13 dias de abril de 2022.

**Claudia Andrea Ramirez Montilla**
**Subsecretaría de Planeación Territorial**

Revisó: María Victoria Villamil Páez – Directora de Vías, Transporte y Servicios Públicos.

Carlos Julián Flórez Bravo Contratista-Abogado DVTSP
Kevin Francisco Arbeláez Bohórquez, Contratista-Abogado, DVTSP

***EVITE ENGAÑOS***: *Todo trámite ante esta entidad es gratuito, excepto los costos de reproducción de documentos. Verifique su respuesta en la página www.sdp.gov.co link "Estado Trámite". Denuncie en la línea 195 opción 1 cualquier irregularidad.*

Proyectó: Wilmer Cabrera Bonilla – Abogado Contratista DVSTP

Responsable del Expediente: Francisco Javier Dorado Burbano- Ingeniero Contratista DVTSP

Revisó reporte inventario Decretos 397 y 805: Daniel Felipe Duarte Hernández – Contratista Geógrafo- DVTSP

***EVITE ENGAÑOS***: *Todo trámite ante esta entidad es gratuito, excepto los costos de reproducción de documentos. Verifique su respuesta en la página www.sdp.gov.co link "Estado Trámite". Denuncie en la línea 195 opción 1 cualquier irregularidad.*

# RESOLUCIÓN No.0579 DE 2022

## ( 19 de Abril de 2022 )

***"Por la cual se revalida la Licencia de Intervención y Ocupación del Espacio Público No. 008 del 01 de abril de 2019"***

## LA SUBSECRETARIA DE PLANEACIÓN TERRITORIAL

En uso de sus facultades legales y en especial las conferidas por el literal q) del artículo 8 del Decreto Distrital 016 de 2013 y,

## CONSIDERANDO:

Que el artículo 8º del Decreto Distrital 016 de 2013 *"Por el cual se adopta la estructura interna de la Secretaría Distrital de Planeación y se dictan otras disposiciones*", establece las funciones de la Subsecretaría de Planeación Territorial, dentro de las que se encuentran:

*"(… ) q). Expedir las licencias de intervención y ocupación del espacio público y delimitación de zonas de uso público. (…)"*

Que el artículo 13 del mismo acto administrativo determina las funciones de la Dirección del Taller del Espacio Público, dentro de las que se encuentra la de:

*''(...) l). Realizar los estudios y trámites administrativos necesarios para la expedición de las licencias de intervención y ocupación del espacio público y delimitación de zonas de uso público. (…)"*

Que el Decreto Nacional 1077 de 2015 *"Por medio del cual se expide el Decreto Único Reglamentario del Sector Vivienda, Ciudad y Territorio",* compiló en el Titulo 6, Capitulo 1, Sección 1, las clases de licencias urbanísticas y sus modalidades, las cuales se encontraban reglamentadas por medio del Decreto Nacional 1469 de 2010.

Que el artículo 2.2.6.1.1.3 del Decreto Único Reglamentario 1077 de 2015 establece que *"(…) La expedición de las licencias de intervención y ocupación del espacio público de que trata el numeral 5 del artículo anterior será competencia de los municipios y distritos (…)".*

Que el artículo 8º del Decreto Distrital 016 de 2013 *"Por el cual se adopta la estructura interna de la Secretaría Distrital de Planeación y se dictan otras disposiciones*", establece las funciones de la Subsecretaría de Planeación Territorial, dentro de las que se encuentran:

*"… q). Expedir las licencias de intervención y ocupación del espacio público y delimitación de zonas de uso público…".*

Que el artículo 13º del mismo Decreto Distrital 016 de 2013 define las funciones de la Dirección del Taller de Espacio Público – DTEP, encontrando entre otras: *"(…) l) Realizar los estudios y trámites administrativos necesarios para la expedición de las licencias de intervención y ocupación del espacio público y delimitación de zonas de uso público. (…)"*, cuyo procedimiento está establecido dentro del Sistema Integrado de Gestión - SIG de la entidad como, "*M-PD-062 EXPEDICIÓN DE LICENCIAS DE INTERVENCIÓN Y OCUPACIÓN DEL ESPACIO PÚBLICO"*.

Que el artículo 6 del Decreto Nacional 1197 de 2016 que modificó el artículo 2.2.6.1.2.4.3 del Decreto Único Reglamentario 1077 de 2015 establece las condiciones y requisitos para la revalidación de licencias urbanísticas en los siguientes términos:

*"Artículo 6°. modifica el artículo 2.2.6.1.2.4.3. del Decreto 1077 de 2015 quedó de la siguiente manera:*

*"Artículo 2.2.6.1.2.4.3. Tránsito de normas urbanísticas y revalidación de licencias. Cuando una licencia pierda su vigencia por vencimiento del plazo o de sus prórrogas, el interesado deberá solicitar una nueva licencia, ante la misma autoridad que la expidió, ajustándose a las normas urbanísticas vigentes al momento de la nueva solicitud.*

*Sin embargo, el interesado podrá solicitar, por una sola vez la revalidación de la licencia vencida, entendida esta como el acto administrativo mediante el cual el curador urbano o la autoridad encargada la expedición licencias urbanísticas, una nueva licencia, con el fin de que se culminen las obras y actuaciones aprobadas en la licencia vencida, siempre y cuando no haya transcurrido un término mayor a dos (2) meses desde el vencimiento de la licencia que se pretende revalidar, que el constructor o el urbanizador presente el cuadro en el que se identifique lo ejecutado durante la licencia vencida así como lo que se ejecutará durante la revalidación y manifieste bajo la gravedad del juramento que el inmueble se encuentra en cualquiera de las situaciones:*

*"(…) 4. Para las licencias de intervención y ocupación del espacio público, solo se exige presentación de la solicitud dentro del término señalado en presente artículo.*

*Las revalidaciones se resolverán con fundamento en normas urbanísticas y demás reglamentaciones que sirvieron de base para la expedición de la licencia objeto de la revalidación, tendrán el mismo término de su vigencia y podrán prorrogarse por una sola vez por término (12) meses (…)"*

Que el Decreto Nacional 691 del 22 de mayo 2020 "*Por el cual se adiciona el Decreto 1077 de 2015, Decreto Único Reglamentario del Sector de Vivienda, Ciudad y Territorio (…)"*, en lo relacionado con la adopción de disposiciones transitorias en materia de licencias urbanísticas; en el artículo 1 adicionó un parágrafo transitorio al artículo 2.2.6.1.2.4.1 del Decreto 1077 de 2015, dejándolo de la siguiente forma:

*"PARÁGRAFO 2 TRANSITORIO. Ampliar automáticamente por un término de nueve (9) meses la vigencia de las licencias urbanísticas que, al 12 de marzo de 2020, estuvieren vigentes."*

Que de acuerdo con el artículo 2.2.6.1.2.4.3 del Decreto Único Reglamentario 1077 de 2015, tal como fue modificado por el artículo 6 del Decreto Nacional 1197 de 2016, el único requisito para el trámite de revalidación de licencias de intervención y ocupación del espacio público es acreditar que la solicitud se presente dentro de los dos meses siguientes al vencimiento de la licencia inicialmente otorgada o su prórroga, cálculo temporal que deberá tener en cuenta el aumento automático del plazo señalado en el Decreto Nacional 691 de 2020.

Que mediante radicado No. 1-2022-21928 del 25 de febrero de 2022, el señor JOSE DARÍO TRIGOS HUERTAS identificado con cédula de ciudadanía No. 5.468.846 expedida en Ocaña, en calidad de Representante Legal de la sociedad GREEN CIRCLE DESARROLLOS INMOBILIARIOS S.A.S, identificada con el NIT.830107233-1, solicito ante la Secretaría distrital de Planeación la revalidación de la Licencia de Intervención y Ocupación del Espacio Público No. 008 del 01 de abril de 2019, expedida por la Subsecretaría de Planeación Territorial de la Secretaría Distrital de Planeación, para "…*la construcción de andenes y rampas frente a los predios con nomenclatura urbana Carrera 49 D No. 91-45, Carrera 49 D No. 91-49, Carrera 49 D No. 91-53/55, Carrera 49 D No. 91-59, Carrera 49 D No. 91-63/65, Carrera 49 D No. 91-69, Carrera 49 D No. 91-73/75/79/81/85/87/89/91/93/95/97 (Direcciones actuales), Lotes Nos. 23 (Parte), 1, 12, 2, 3, 4, 5 de la Manzana 39, Urbanización La Castellana de la Localidad de Barrios Unidos de Bogotá D.C, en cumplimiento a parte de las obligaciones establecidas en la Resolución No. 1345 de 2017 "Por la cual se modifica el Plan de Implantación de la Clínica La Castellana de la Localidad de Barrios Unidos adoptado por medio de la Resolución 797 del 19 de septiembre de 2008 de la SDP", resolución que adopta el contenido del Acta de Compromisos de la Secretaria Distrital de Movilidad según oficio No. SDM-DSVCT-073-17 del 12 de enero de 2017".*

Que el solicitante allegó los siguientes documentos:

- Formulario Único Nacional.
- Poder debidamente autenticado.
- Contrato de fiducia mercantil irrevocable de garantía, en virtud del cual se confirmó el Fideicomiso denominado "FIDEICOMISO GARANTÍA GREEN CIRCLE".

- Certificado de existencia y representación legal de GREEN CIRCLE DESARROLLOS INMOBILIARIOS S.A.S.
- Copia Cedula de Ciudadanía del señor José Darío Trigos Huertas.
- Carta del constructor con cuadro de áreas revalidación de LIOEP No. 008 de 2019.
- Copia tarjeta profesional del señor Jaime Eduardo Barrero Fandiño - constructor responsable.
- Certificación expedida por el Consejo Profesional de Arquitectura y sus Profesiones Auxiliares del señor Jaime Eduardo Barrero Fandiño.
- Copia Certificado de tradición matricula inmobiliaria 50C-75109.
- Copia Certificado de tradición matricula inmobiliaria 50C-307107.
- Copia Certificado de tradición matricula inmobiliaria 50C-284522.
- Copia Certificado de tradición matricula inmobiliaria 50C-114122.
- Copia Certificado de tradición matricula inmobiliaria 50C-91197.
- Copia Certificado de tradición matricula inmobiliaria 50C-643256.
- Copia Certificado de tradición matricula inmobiliaria 50C-472026.
- Copia Certificado de tradición matricula inmobiliaria 50C-468790.
- Copia Certificado de tradición matricula inmobiliaria 50C-461223.
- Copia Certificado de tradición matricula inmobiliaria 50C-460092.
- Copia Certificado de tradición matricula inmobiliaria 50C-123792.
- Copia Certificado de tradición matricula inmobiliaria 50C-1049991.

Que la Licencia de Intervención y Ocupación del Espacio Público – LIOEP expedida mediante la Resolución No. 008 del 01 de abril de 2019, contando la ampliación automática del término establecida en el Decreto Nacional 691 de 2020, estuvo vigente hasta el 18 de enero de 2022.

Que la solicitó de la revalidación de la Licencia de Intervención del Espacio Público No. 008 de 2019, se realizó el 25 de febrero de 2022; estando, por tanto, dentro del término establecido para la procedencia de la revalidación, de conformidad con el artículo 6 del Decreto Nacional 1197 de 2016 que modificó el artículo 2.2.6.1.2.4.3 del Decreto Único Reglamentario 1077 de 2015.

Que conforme a lo establecido en el artículo 6 del Decreto 1197 del 21 de julio de 2016, la solicitud de revalidación de la licencia cumple con los requisitos estipulados, por cuanto se efectúo dentro de los términos de ley.

Qué, por tal motivo, el solicitante debe culminar las obras y actuaciones aprobadas en la Licencia de Intervención y Ocupación del Espacio Público No. 008 del 01 de abril de 2019, siendo responsabilidad del constructor, la correcta aplicación de las especificaciones

técnicas citadas en las normas técnicas nacionales y en los Decretos Distritales correspondientes a la Cartilla de Andenes.

Que en la notificación de actos administrativos debe tenerse en cuenta lo dispuesto en el Decreto Legislativo 491 de 2020. El artículo 4 de este acto administrativo dispone:

> *"**Artículo 4.** Notificación o comunicación de actos administrativos. Hasta tanto permanezca vigente la Emergencia Sanitaria declarada por el Ministerio de Salud y Protección Social, la notificación o comunicación de los actos administrativos se hará por medios electrónicos. Para el efecto en todo trámite, proceso o procedimiento que se inicie será obligatorio indicar la dirección electrónica para recibir notificaciones, y con la sola radicación se entenderá que se ha dado la autorización.*
>
> *En relación con las actuaciones administrativas que se encuentren en curso a la expedición del presente Decreto, los administrados deberán indicar a la autoridad competente la dirección electrónica en la cual recibirán notificaciones o comunicaciones. Las autoridades, dentro de los tres (3) días hábiles posteriores a la expedición del presente Decreto, deberán habilitar un buzón de correo electrónico exclusivamente para efectuar las notificaciones o comunicaciones a que se refiere el presente artículo.*
>
> *El mensaje que se envíe al administrado deberá indicar el acto administrativo que se notifica o comunica, contener copia electrónica del acto administrativo, los recursos que legalmente proceden, las autoridades ante quienes deben interponerse y los plazos para hacerlo. La notificación o comunicación quedará surtida a partir de la fecha y hora en que el administrado acceda al acto administrativo, fecha y hora que deberá certificar la administración.*
>
> *En el evento en que la notificación o comunicación no pueda hacerse de forma electrónica, se seguirá el procedimiento previsto en los artículos 67 y siguientes de la Ley 1437 de 2011".*
> (Subrayado fuera de texto)

Que por medio de la Resolución No. 304 del 23 de febrero de 2022, el Ministerio de Salud y Protección Social, prorrogó la emergencia sanitaria por el coronavirus Covid-19 hasta el 30 de abril de 2022. Por lo tanto, el presente acto administrativo será notificado en los términos y condiciones previstas en el Decreto Nacional 491 de 2020 y lo dispuesto en la Ley 1437 de 2011, Código de Procedimiento Administrativo y de lo Contencioso Administrativo.

Que la gestión fue adelantada por el señor RAÚL ALFONSO RODRÍGUEZ BONILLA identificado con cédula de ciudadanía No. 79.696.450 de Bogotá D.C. en calidad de apoderado de la sociedad GREEN CIRCLE DESARROLLOS INMOBILIARIOS S.A.S, representada legalmente por el señor JOSÉ DARÍO TRIGOS HUERTAS identificado con cédula de ciudadanía No. 5.468.846 de Ocaña.

Que en virtud del poder allegado al trámite de revalidación de licencia de intervención y ocupación del espacio público, el apoderado de la sociedad tiene facultad de notificarse de la decisión adoptada en la presente actuación administrativa.

Que de acuerdo con lo anterior, la presente resolución deberá ser notificada a la sociedad GREEN CIRCLE DESARROLLOS INMOBILIARIOS S.A.S al correo electrónico notificajudiciales@cienogroup.com que aparece en su correspondiente certificado de existencia y representación, y también a su apoderado al correo electrónico gc.raul.rodriguez@gmail.com, tal como fue señalado en el Formulario Único Nacional radicado con la solicitud.

Que la modalidad de notificación es electrónica y se hará a los correo electrónico señalados con el fin de que la parte solicitante pueda ejercer oportunamente sus derechos por intermedio de su apoderado, que para el caso de recursos deberá ser un profesional del derecho.

En mérito de los expuesto,

**RESUELVE**

**Artículo 1°-** Conceder en virtud de la revalidación solicitada y por una sola vez al señor JOSÉ DARÍO TRIGOS HUERTAS identificado con cédula de ciudadanía No. 5.468.846 expedida en Ocaña, en calidad de Representante Legal de GREEN CIRCLE DESARROLLOS INMOBILIARIOS S.A.S, identificada con el NIT.830107233-1, una nueva licencia para culminar las obras autorizadas en la Licencia de Intervención y Ocupación del Espacio Público No. 008 del 01 de abril de 2019, para la "…*construcción de andenes y rampas frente a los predios con nomenclatura urbana Carrera 49 D No. 91-45, Carrera 49 D No. 91-49, Carrera 49 D No. 91-53/55, Carrera 49 D No. 91-59, Carrera 49 D No. 91-63/65, Carrera 49 D No. 91-69, Carrera 49 D No. 91-73/75/79/81/85/87/89/91/93/95/97 (Direcciones actuales), Lotes Nos. 23 (Parte), 1, 12, 2, 3, 4, 5 de la Manzana 39, Urbanización La Castellana de la Localidad de Barrios Unidos de Bogotá D.C, en cumplimiento a parte de las obligaciones establecidas en la Resolución No. 1345 de 2017 "Por la cual se modifica el Plan de Implantación de la Clínica La Castellana de la Localidad de Barrios Unidos adoptado por medio de la Resolución 797 del 19 de septiembre de 2008 de la SDP", resolución que adopta el contenido del Acta de Compromisos de la Secretaria Distrital de Movilidad según oficio No. SDM-DSVCT-073-17 del 12 de enero de 2017*.".

**Artículo 2°-** El término de vigencia de la Nueva Licencia de Intervención y Ocupación del Espacio Público que se concede por una sola vez en virtud de la revalidación es de veinticuatro (24) meses, los cuales se contarán a partir de la ejecutoria de la presente decisión administrativa.

***EVITE ENGAÑOS***: *Todo trámite ante esta entidad es gratuito, excepto los costos de reproducción de documentos. Verifique su respuesta en la página www.sdp.gov.co link "Estado Trámite". Denuncie en la línea 195 opción 1 cualquier irregularidad.*

La vigencia de la revalidación podrá ser prorrogada por un término de doce (12) meses adicionales.

**Artículo 3°-** La revalidación se concede con el fin de que se culminen las obras y actuaciones aprobadas en la Licencia de Intervención y Ocupación del Espacio Público No. 008 del 01 de abril de 2019.

Las normas y demás disposiciones, así como las obligaciones, contenidas en la licencia de intervención y ocupación del espacio público No. 008 del 01 de abril de 2019, se mantienen.

**Artículo 4°- NOTIFICACIONES.** Notificar el presente acto administrativo de conformidad con lo normado en el artículo 4 del Decreto Nacional 491 de 2020 y la Ley 1437 de 2011 Código de Procedimiento Administrativo y de lo Contencioso Administrativo al señor JOSÉ DARÍO TRIGOS HUERTAS identificado con cédula de ciudadanía No. 5.468.846 expedida en Ocaña, en calidad de Representante Legal de GREEN CIRCLE DESARROLLOS INMOBILIARIOS S.A.S o quien haga sus veces al momento de la notificación, sociedad que será notificada al correo electrónico notificajudiciales@cienogroup.com que aparece en su correspondiente certificado de existencia y representación.

Esta Resolución deberá ser notificada a RAÚL ALFONSO RODRÍGUEZ BONILLA identificado con cédula de ciudadanía No. 79.696.450 de Bogotá D.C., quien fue apoderado para adelantar la solicitud de revalidación de licencia de intervención y ocupación del espacio público a nombre de GREEN CIRCLE DESARROLLOS INMOBILIARIOS S.A.S. La dirección electrónica de notificaciones incorporada en el Formulario Único Nacional es la siguiente gc.raul.rodriguez@gmail.com.

**Artículo 5°- COMUNICAR** al Alcalde Local de Barrios Unidos el presente acto administrativo.

**Artículo 6°- PUBLICAR** el presente acto administrativo en la gaceta y en la página Web de la de la Secretaría Distrital de Planeación dando cumplimiento a lo establecido en el artículo 73 de la Ley 1437 de 2011.

**Artículo 7°- RECURSOS:** Contra este acto administrativo, procede el recurso de reposición ante la Subsecretaria de Planeación Territorial el cual deberá interponerse por escrito en el acto de notificación personal o dentro de los diez (10) días hábiles siguientes a la notificación personal, electrónica o por aviso que se realice del acto administrativo.

**PUBLÍQUESE, NOTIFÍQUESE, COMUNÍQUESE Y CÚMPLASE**

***EVITE ENGAÑOS****: Todo trámite ante esta entidad es gratuito, excepto los costos de reproducción de documentos. Verifique su respuesta en la página www.sdp.gov.co link "Estado Trámite". Denuncie en la línea 195 opción 1 cualquier irregularidad.*

Dada en Bogotá D.C, a los 19 días del mes de Abril de 2022.

**Diego Mauricio Cala Rodriguez**
**Subsecretaría de Planeación Territorial**

Revisión Técnica: Margarita Rosa Caicedo Velásquez - Directora del Taller del Espacio Público
Diego Fernando Mateus Rueda – Arquitecto contratista Subsecretaría de Planeación Territorial
Revisión Jurídica: Giovanni Perdomo Sanabria – Abogado contratista Subsecretaría de Planeación Territorial
Carlos Javier Sánchez– Abogado contratista Dirección del Taller del Espacio Público
Proyectó: Martha Liliana Velásquez R - PE - Dirección del Taller del Espacio Público

***EVITE ENGAÑOS***: *Todo trámite ante esta entidad es gratuito, excepto los costos de reproducción de documentos. Verifique su respuesta en la página www.sdp.gov.co link "Estado Trámite". Denuncie en la línea 195 opción 1 cualquier irregularidad.*

**SECRETARÍA DISTRITAL DE PLANEACIÓN** **Folios**: 36
**Anexos**: No
**No. Radicación**: 3-2022-13060 **No. Radicado Inicial:** XXXXXXXXXX
**No. Proceso**: 1938194 **Fecha**: 2022-04-20 09:42
**Tercero:** SECRETARIA DISTRITAL DE PLANEACION - SDP
**Dep. Radicadora:** Subsecretaria de Gestión Corporativa
**Clase Doc**: Interno **Tipo Doc**: Acto administrativo **Consec**:

# RESOLUCIÓN No. 0581 DE 2022

## "Por la cual se adopta el Plan de Regularización y Manejo del Cementerio Distrital del Norte, en la Localidad de Barrios Unidos"

## ( 20 de Abril de 2022 )

## LA SUBSECRETARIA DE PLANEACIÓN TERRITORIAL

En uso de sus facultades legales, en especial las conferidas por el artículo 430 del Decreto Distrital 190 de 2004 – POT, el artículo 13 del Decreto Distrital 430 de 2005, adicionado por el artículo 9 del Decreto Distrital 079 de 2015, los literales h) y n) del artículo 4 del Decreto Distrital 016 de 2013 y el numeral 3 del artículo 7º de la Resolución 0263 de 2021 modificado por la Resolución 702 de 2021, y

## CONSIDERANDO:

Que el Decreto Distrital 555 de 2021 "*Por el cual se adopta la revisión general del Plan de Ordenamiento territorial de Bogotá D.C.",* con entrada en vigencia a partir del 30 de diciembre de 2021, derogó mediante el artículo 608 el Decreto Distrital 190 de 2004 y todas las normas e instrumentos que lo desarrollan y complementan.

Que el régimen de transición para la solicitud de los Planes de Regularización y Manejo se encuentra dispuesto del artículo 600 del Decreto Distrital 555 de 2021, indicando:

> ***"Solicitudes de planes de implantación, planes de regularización y manejo y planes directores para equipamientos deportivos y recreativos en formulación****. Los planes de implantación, de regularización y manejo y los planes directores para equipamientos deportivos y recreativos, tendrán en cuenta las siguientes reglas de transición:*
>
> *(…) 2.* ***Radicación de la formulación de Planes de Implantación, de Regularización y Manejo y de Planes Directores para equipamientos deportivos y recreativos.*** *Los Planes de Implantación, de Regularización y Manejo y de Planes Directores para equipamientos deportivos y recreativos, radicados de manera completa antes de la fecha de entrada en vigencia del presente Plan, se tramitarán y resolverán con sujeción a las disposiciones vigentes al momento de su radicación, siempre que las solicitudes estén presentadas con el lleno de los requisitos establecidos en la correspondiente reglamentación, salvo que los interesados manifiesten expresamente y por escrito, su voluntad de acogerse a las normas establecidas en el presente Plan, caso en el cual podrán*

*adelantarlos trámites de licenciamiento acogiéndose a las disposiciones establecidas en el presente Plan".*

Que teniendo en cuenta lo anterior, se tiene que: i). La radicación para el Plan de Regularización y Manejo para el Cementerio Distrital del Norte ubicado en la Localidad de Barrios Unidos se realizó mediante los radicados n.° 1-2019-63648 del 18 de septiembre de 2019, 1-2019-77734 del 20 de noviembre de 2019, 1-2019-79973 del 3 de diciembre de 2019 y 1-2020-11077 del 15 de febrero de 2020, es decir, con anterioridad a la entrada en vigencia del Decreto Distrital 555 de 2021; ii). Los interesados no han expresado su voluntad por escrito de acogerse a las disposiciones del Decreto Distrital 555 de 2021 y; iii). La solicitud cumple con el lleno de los requisitos establecidos para la correspondiente reglamentación de acuerdo a lo establecido en el Decreto Distrital 190 de 2004.

Que el artículo 43 del Decreto Distrital 190 de 2004 – POT *"Por medio del cual se compilan las disposiciones contenidas en los Decretos Distritales 619 de 2000 y 469 de 2003"*, señala que los instrumentos de planeamiento son procesos técnicos que contienen decisiones administrativas que permiten desarrollar y complementar el Plan de Ordenamiento Territorial.

Que el artículo 430 ibídem define los Planes de Regularización y Manejo, como instrumentos de planeamiento que tienen como objetivo adoptar las acciones necesarias para mitigar los impactos urbanísticos negativos que puedan producir determinados usos dotacionales en la ciudad, así:

*"**Artículo 430. Planes de Regularización y Manejo. (Artículo 460 del Decreto 619 de 2000).** Los usos dotacionales metropolitanos, urbanos y zonales existentes a la fecha de entrada en vigencia del presente Plan que no cuentan con licencia o cuya licencia solo cubra parte de sus edificaciones, por iniciativa propia, o en cumplimiento de una orden impartida por la Administración Distrital, deberán someterse a un proceso de Regularización y Manejo aprobado por el Departamento Administrativo de Planeación Distrital. La expedición de la resolución mediante la cual se apruebe y adopte el plan de regularización y manejo será condición previa y necesaria para que proceda la solicitud de reconocimiento o de licencia ante los curadores urbanos.*

*El plan de regularización y manejo establecerá las acciones necesarias para mitigar los impactos urbanísticos negativos, así como las soluciones viales y de tráfico, generación de espacio público, requerimiento y solución de estacionamientos y de los servicios de apoyo necesarios para su adecuado funcionamiento. (…)".*

Que el artículo 1 del Decreto Distrital 430 de 2005 *"Por el cual se reglamenta el artículo 430 del Decreto 190 de 2004, mediante la definición del procedimiento para el estudio y aprobación de los planes de regularización y manejo y se dictan otras disposiciones"*, modificado por el artículo 7 del Decreto Distrital 079 de 2015, establece:

*"**Artículo 1. DEFINICIÓN Y OBJETIVOS**. Los planes de regularización y manejo son instrumentos de planeamiento que deben ser adoptados previamente a las solicitudes de reconocimiento o expedición de licencias de los usos dotacionales metropolitanos, urbanos y zonales, existentes antes del 27 de junio de 2003, que no cuenten con licencia de construcción o cuya licencia solo cubra parte de sus edificaciones. (…)"*.

Que en este sentido, los planes de regularización y manejo se fundamentan en estudios de impacto urbanístico a cargo del interesado, con el fin que la Administración Distrital pueda disponer de elementos de juicio para definir la conveniencia de la propuesta urbana y, en caso de ser viable, establecer el tipo de acciones y compromisos para mitigar los impactos negativos y asegurar la regularización y permanencia de los usos Dotacionales de escala metropolitana, urbana y zonal.

Que mediante el radicado n.° 1-2019-63648 del 18 de septiembre de 2019, la doctora Beatriz Elena Cárdenas Casas en su calidad de Directora General de la Unidad Administrativa Especial de Servicios Públicos, en adelante UAESP – presentó ante la Secretaría Distrital de Planeación la formulación del Plan de Regularización y Manejo para el Cementerio Distrital del Norte, ubicado en la Unidad de Planeamiento Zonal UPZ n.° 98 Alcázares de la Localidad de Barrios Unidos.

Que la solicitud de aprobación de la propuesta del Plan de Regularización y Manejo para el Cementerio Distrital del Norte recae sobre los predios que a continuación se relacionan y el área expresada corresponde a lo consignado en los certificados de tradición y libertad:

| Matrícula Inmobiliaria | CHIP | Dirección catastral | Área ($m^2$) | Propietario |
|---|---|---|---|---|
| **MANZANA A** | | | | |
| 50C-633636 | AAA0085JBAW | KR 29C 70 18 | 115,10 | UAESP |
| 50C-255912 | AAA0085JAZM | KR 29C 70 12 | 82,18 | UAESP |
| 50C-139078 | AAA0085JAYX | KR 29C 70 10 | 46,53 | UAESP |
| 50C-234652 | AAA0085JAWF | CL 70 29B 44 | 95,68 | UAESP |
| 50C-1510418 | AAA0085JAUZ | CL 70 29B 34 | 182,86 | UAESP |
| 50C-463043 | AAA0085JATO | CL 70 29B 30 | 191,40 | UAESP |
| 50C-105330 | AAA0085JARU | KR 29B 70 01 | 115,00 | UAESP |
| 50C-761220 | AAA0085JCBR | KR 29B 70 15 | 95,50 | UAESP |
| 50C-1031146 | AAA0085JCAF | KR 29B 70 19 | 102,10 | UAESP |
| 50C-541361 | AAA0085JBYN | KR 29B 70 29 | 252,00 | UAESP |
| **SUBTOTAL MANZANA A** | | | **1.278,35** | |
| **MANZANA B** | | | | |
| 50C-541357 | AAA0085JHNX | KR 29B 70 18 | 843,20 | UAESP |

***EVITE ENGAÑOS***: *Todo trámite ante esta entidad es gratuito, excepto los costos de reproducción de documentos. Verifique su respuesta en la página www.sdp.gov.co link "Estado Trámite". Denuncie en la línea 195 opción 1 cualquier irregularidad.*

| | | | | |
|---|---|---|---|---|
| 50C-512533 | AAA0085JHLF | CL 70 29A 36 | 102,40 | UAESP |
| 50C-409441 | AAA0085JHKC | CL 70 29A 32 | 102,28 | UAESP |
| 50C-143618 | AAA0085JHJZ | CL 70 29A 18 | 181,40 | UAESP |
| 50C-1234234 | AAA0085JHHK | CL 70 29A 14 | 97,17 | UAESP |
| 50C-158562 | AAA0085JHFZ | KR 29A 70 05 | 100,80 | UAESP |
| 50C-682071 | AAA0085JJJZ | KR 29A 70 13 | 85,50 | UAESP |
| 50C-1433 | AAA0085JJHK | KR 29A 70 21 | 86,56 | UAESP |
| 50C-280150 | AAA0085JJFZ | KR 29A 70 33 | 435,00 | UAESP |
| **SUBTOTAL MANZANA B** | | | **2.034,31** | ´´´´ |
| **MANZANA PRINCIPAL** | | | | |
| 50C-52021 | AAA0085JCDM | AC 68 29B 84 | 24.724,29 | UAESP Y OTROS |
| **SUBTOTAL MANZANA PRINCIPAL** | | | **24.724,29** | |
| **TOTAL, ÁREA DE LOS PREDIOS** | | | **28.036,95** | |

Que en cumplimiento de lo señalado por el numeral 3 del parágrafo 2 del artículo 8 del Decreto Distrital 430 de 2005, modificado por el artículo 2 del Decreto Distrital 198 de 2019, esta Secretaría a través de su página web, con fecha del 18 de diciembre de 2019, informó a la ciudadanía sobre la iniciación del trámite administrativo tendiente a la expedición del Plan de Regularización y Manejo del Cementerio Distrital del Norte.

Que mediante los radicados n.°s 1-2020-11077 del 25 de febrero de 2020 y 1-2020-61306 del 11 de diciembre de 2020, la Subdirectora de Servicios Funerarios y Alumbrado Público de la UAESP, allegó a esta Secretaría los soportes que dan cuenta del cumplimiento de los requisitos del solicitante del Plan de Regularización y Manejo, incluyendo los siguientes documentos:

- Copia de un extracto de la sección Judiciales del Diario El Tiempo, con fecha del viernes 10 de enero de 2020, en la cual se incluye un anuncio que informa sobre el trámite administrativo tendiente a la expedición del Plan de Regularización y Manejo del Cementerio Distrital del Norte, radicado en esta Secretaría con el oficio n.° 1-2019- 63648 del 18 de septiembre de 2019.

- Registro fotográfico de dos vallas, fondo amarillo y letras negras, instaladas en el acceso e interior del Cementerio Distrital del Norte, en las cuales se informa sobre el trámite administrativo tendiente a la expedición del Plan de Regularización y Manejo.

- Dirección de enlace de la página web de la UAESP, en la cual se publica la documentación presentada para la formulación del Plan de Regularización y Manejo del Cementerio Distrital del Norte.

Que revisados los antecedentes de los predios que componen el PRM del Cementerio Distrital del Norte se encuentra que los predios no cuentan con licencia, y adicionalmente, el Predio de la Avenida Calle 68 29B – 84 (manzana principal - existente) tiene la condición de permanencia señalados como institucionales por normas anteriores (Acuerdo 6 de 1999) y por la UPZ No. 98 Los Alcázares Decreto Distrital 262 de 2010.

Que así mismo, consultada la matriz de los inmuebles institucionales para el año 2000, 2001, 2002 y 2003 enviada por la Unidad Administrativa Especial de Catastro Distrital – UAECD mediante radicado 1-2016- 22836, se encuentra que el predio con CHIP AAA0085JCDM (manzana principal) se halla identificado con destino catastral -04 Dotacional Público, lo que indica la preexistencia del uso dotacional; lo cual podría configurar lo señalado por el numeral 1 del artículo 2 del Decreto Distrital 430 de 2005 que cita: *"Para efectos de la aplicación del artículo 344 del Decreto 190 de 2004, se entenderán como "inmuebles de escala metropolitana, urbana o zonal con uso dotacional existente, aquellos en los que se vienen desarrollando dichos usos dotacionales, con anterioridad a la fecha de entrada en vigor del Decreto 619 de 2000."*

Que así las cosas, visto lo anterior y en virtud de lo dispuesto por el artículo 3 del Decreto Distrital 430 de 2005, puede concluirse que los predios objeto del presente acto administrativo están en el ámbito de exigibilidad de Plan de Regularización y Manejo en razón a que: (i) el uso dotacional existe con anterioridad al 27 de junio de 2003; ii) el uso dotacional es de escala urbana; iii) reconocimiento de las edificaciones existentes; iv) los predios objeto de solicitud no cuentan con licencia urbanística y v) con la solicitud se pretende ampliación de los servicios del cementerio en otros predios.

Que la Dirección de Planes Maestros y Complementarios de la Secretaría Distrital de Planeación mediante oficio n.° 2-2019-67284 del 3 de octubre de 2019 se pronunció sobre la radicación de la solicitud n.° 1-2019-63648 del 18 de septiembre de 2019, indicando que para continuar con el trámite se debería complementar la documentación de la formulación del Plan de Regularización y Manejo para el Cementerio Distrital del Norte.

Que mediante comunicación radicada con el n.° 1-2019-75238 del 8 de noviembre de 2019, la UAESP, solicitó prórroga al término para complementar la documentación solicitada mediante oficio n.° 2-2019-67284 del 3 de octubre de 2019.

Que la Dirección de Planes Maestros y Complementarios de la Secretaría Distrital de Planeación mediante oficio n.° 2-2019-76495 del 14 de noviembre de 2019, atendiendo a la solicitud efectuada por la UAESP otorgó la prórroga de un (1) mes adicional del plazo contado a partir del vencimiento del término inicial para dar respuesta al referido requerimiento.

Que mediante los radicados n.°s 1-2019-77734 del 20 de noviembre de 2019, 1-2019-79973 del 3 de diciembre de 2019 y 1-2020-11077 del 25 de febrero de 2020, el solicitante a través de la Subdirección de Servicios Funerarios y Alumbrado Público presentó la documentación faltante para la formulación del Plan de Regularización y Manejo del Cementerio Distrital del Norte.

Que en atención a la Emergencia Sanitaria declarada por el Ministerio de Salud y Protección Social con la Resolución n.° 385 del 12 de marzo de 2020, esta Secretaría mediante las Resoluciones n.os 507 del 19 de marzo de 2020 *"Por la cual adopta, como medida transitoria por motivos de salubridad pública, la suspensión de términos para todas las actuaciones administrativas y policivas adelantadas por la Secretaria Distrital de Planeación"* y 534 del 30 de marzo de 2020 "*Por la cual se prórroga la suspensión de términos para todas las actuaciones administrativas y policivas adelantadas por la Secretaria Distrital de Planeación como medida transitoria por motivos de salubridad pública"*, realizó la suspensión provisional de términos y plazos en todos los procedimientos y actuaciones administrativas adelantadas por las diferentes dependencias de la Secretaría Distrital de Planeación, entre los cuales se encontraba la adopción de los planes de regularización y manejo.

Que mediante la Resolución n.° 0719 del 16 de junio de 2020, *"Por la cual se reanudan términos procesales para algunos procedimientos, actuaciones administrativas y policivas; y se mantiene la prórroga de suspensión en otras actuaciones adelantadas por la Secretaría Distrital del Planeación",* la Dirección de Planes Maestros y Complementarios reanuda los procesos de planes de regularización y manejo.

Que el Decreto Distrital 016 de 2013 *"Por el cual se adopta la estructura interna de la Secretaría Distrital de Planeación y se dictan otras disposiciones*", en el literal t) del artículo 8 establece que la Subsecretaría de Planeación Territorial cuenta con facultades para *"Coordinar la realización de los estudios para determinar en el suelo urbano las áreas objeto de aplicación de planes de regularización, implantación y reordenamiento".*

Que la Subsecretaría de Planeación Territorial a través de las Direcciones de Planes Maestros y Complementarios, Transporte y Servicios Públicos y Taller del Espacio Público, adelantaron el estudio de la formulación del Plan de Regularización y Manejo para el Cementerio Distrital del Norte, y en desarrollo del trámite se emitieron los siguientes conceptos técnicos:

| Radicación | Fecha | Suscrito | Asunto |
|---|---|---|---|
| 3-2019-27635<br>3-2019-27752 | 27/11/2019<br>28/11/2019 | Dirección de Planes Maestros y Complementarios | Solicitud de conceptos y análisis de antecedentes urbanísticos de la propuesta del PRM para el Cementerio Distrital del Norte. |

***EVITE ENGAÑOS**: Todo trámite ante esta entidad es gratuito, excepto los costos de reproducción de documentos. Verifique su respuesta en la página www.sdp.gov.co link "Estado Trámite". Denuncie en la línea 195 opción 1 cualquier irregularidad.*

| | | | |
|---|---|---|---|
| 3-2019-29568 | 18/12/2019 | Dirección de Planes Maestros y Complementarios | Solicitud publicación en página web tramite Plan de Regularización y Manejo del Cementerio Distrital del Norte. |
| 3-2020-03781 | 18/02/2020 | Dirección de Vías, Transporte y Servicios Públicos. | Concepto técnico en materia de vías, transporte y servicios públicos, sobre la propuesta del PRM Cementerio Distrital del Norte. |
| 3-2020-07109 | 25/03/2020 | Dirección del Taller del Espacio Público | Concepto técnico en materia de espacio público, sobre la propuesta del PRM Cementerio Distrital del Norte. |
| 3-2020-10371 | 11/06/2020 | Dirección de Planes Maestros y Complementarios | Solicitud de revisión del informe técnico normativo para la determinación de hechos generadores del efecto plusvalía del PRM Cementerio Distrital del Norte. |
| 3-2020-11554 | 08/07/2020 | Dirección de Norma Urbana | Concepto de norma informe técnico de hechos generadores de plusvalía del PRM Cementerio Distrital del Norte. |
| 3-2020-16459 | 02/10/2020 | Dirección de Vías, Transporte y Servicios Públicos. | Concepto técnico en materia de vías, transporte y servicios públicos, sobre la respuesta a requerimientos del PRM Cementerio Distrital del Norte. |
| 3-2020-17363 | 15/10/2020 | Dirección del Taller del Espacio Público | Concepto técnico en materia de espacio público, sobre la respuesta a requerimientos del PRM Cementerio Distrital del Norte.- |
| 3-2023-01740 | 13/01/2022 | Subsecretaría de Planeación territorial | Proyecto de resolución: "Por la cual se adopta el Plan de Regularización y Manejo del Cementerio Distrital del Norte en la Localidad de Barrios Unidos" |

Que el contenido del presente acto administrativo consolida y da alcance a los pronunciamientos de los conceptos técnicos emitidos por las diferentes dependencias de la Secretaría Distrital de Planeación durante el trámite, está validado por los respectivos directores y reemplaza lo que fuere contrario.

Que la Dirección de Planes Maestros y Complementarios mediante oficio n.° 2-2020-29289 del 9 de julio de 2020, expidió oficio de requerimientos y observaciones a la formulación del Plan de Regularización y Manejo para el Cementerio Distrital del Norte, en materia de solicitante, norma aplicable, acciones de mitigación, espacio público y de vías, transporte y servicios públicos, concediendo el término de un (1) mes para dar respuesta a los requerimientos, de conformidad con lo dispuesto en el artículo 17 de la Ley 1437 de 2011, sustituido por el artículo 1 de la Ley 1755 de 2015.

Que dentro del término concedido la Unidad Administrativa Especial de Servicios Públicos, mediante el radicado n.° 1-2020-38741 del 10 de septiembre de 2020, dio respuesta a los requerimientos formulados por la Dirección de Planes Maestros y Complementarios.

Que dando cumplimiento a lo establecido en el artículo 11 del Decreto 430 de 2005, el solicitante adjuntó la siguiente documentación:

A) DOCUMENTO TÉCNICO DE SOPORTE: Que contiene la descripción general del Plan de Regularización y Manejo del Cementerio Distrital del Norte :

- La definición del área de influencia: Tiene como base las vías arterias principales o secundarias, los elementos de la estructura ecológica principal y demás elementos urbanísticos.

- El diagnóstico de los predios objeto del plan y su área de influencia: Descripción de la condición actual de las vías y espacio público, tráfico, estacionamientos, usos existentes e infraestructura pública, con su respectiva cartografía de soporte.

- Propuesta de formulación del Plan de Regularización y Manejo: Incluye la descripción general del proyecto, el plan de ocupación, la especificación de los usos y servicios complementarios, volumetría, el programa de áreas y usos, los índices de ocupación y construcción y las etapas de desarrollo previstas.

- Descripción de las operaciones y acciones planteadas para el adecuado funcionamiento del uso y para la mitigación de los impactos urbanísticos con su respectiva cartografía de soporte.

B) DOCUMENTOS ANEXOS: Los contenidos en los radicados n.°s 1-2019-63648 del 18 de septiembre de 2019,1-2019-77734 del 20 de noviembre de 2019, 1-2019-79973 del 3 de diciembre de 2019 y 1-2020-11077 del 25 de febrero de 2020 que conforman el expediente de la formulación del Plan de Regularización y Manejo para el Cementerio Distrital del Norte.

Que de acuerdo con la formulación presentada por el solicitante, la Subsecretaría de Planeación Territorial de la Secretaría Distrital de Planeación a través de las Direcciones de Planes Maestros y Complementarios, Vías, Transporte y Servicios Públicos y Taller del Espacio Público, realizó el estudio de la norma urbanística que le resulta aplicable al predio objeto de regularización.

Que mediante Resolución 5194 del 10 de diciembre de 2010, expedida por el Ministerio de la Protección Social, se reglamentó la prestación de los servicios de inhumación, exhumación y cremación de cadáveres prestados por los cementerios y la finalidad de sus disposiciones es la de garantizar el cumplimiento de requisitos sanitarios que deben cumplir los cementerios con el fin de proteger la salud humana y prevenir daños a la misma.

Que en este sentido, la Resolución 5194 de 2010 se aplicará de manera armónica con el ordenamiento urbanístico y su licenciamiento de acuerdo con las normas urbanísticas previstas en el Plan de Ordenamiento Territorial de Bogotá y sus decretos reglamentarios,

así como de la reglamentación sobre licenciamiento urbanístico dispuesta en el Decreto Nacional 1077 de 2015 y sus modificaciones.

Que según lo dispuesto en el numeral 4 del artículo 35 de la Resolución 5194 de 2010, los cementerios deben ubicarse en los sitios destinados por el Plan de Ordenamiento Territorial, en virtud de lo cual se procede al análisis de las condiciones urbanísticas de los predios objeto del Plan de Regularización y Manejo del Cementerio Distrital del Norte en el marco del Decretos Distrital 190 de 2004 – Compilación del POT- y sus decretos reglamentarios, normatividad bajo la cual se realiza su estudio.

Que el uso a regularizar está clasificado por el Cuadro Anexo No. 2 del Decreto Distrital 190 de 2004, donde se establecen los criterios de localización de los usos dotacionales, entre los que se encuentran los Servicios Urbanos Básicos de cementerios y servicios funerarios en escala urbana.

| ***DOTACIONALES*** | | | | |
|---|---|---|---|---|
| ***4.SERVICIOS URBANOS BÁSICOS*** | | | | |
| ***TIPO*** | ***DESCRIPCIÓN UNIDAD DE SERVICIOS*** | ***ESCALA*** | ***LOCALIZACIÓN LINEAMIENTOS GENERALES*** | ***CONDICIONES*** |
| ***4.5 CEMENTERIOS Y SERVICIOS FUNERARIOS.*** | *Cementerios y Crematorios existentes dentro del área urbana* | ***URBANA*** | *Áreas en donde actualmente existen Cementerios Púbicos y privados* | *(8) Supeditadas a las disposiciones y prevalencia del Plan Maestro.*<br>*(2) Puede permitirse bajo condiciones específicas señaladas mediante plan parcial, plan de implantación o plan de regularización y manejo.*<br>*(20) Solamente los existentes.* |

Que los predios objeto del Plan de Regularización y Manejo del Cementerio Distrital del Norte, se encuentran ubicados en la Localidad de Barrios Unidos, dentro de la UPZ n. 98 Los Alcázares, reglamentada mediante el Decreto Distrital 262 de 2010 y cuentan con las siguientes condiciones:

| **CONDITCIONES GENERALES UNIDAD DE PLANEAMIENTO ZONAL - UPZ 98 LOS ALCÁZARES** | | |
|---|---|---|
| | **Manzana principal -existente** | **Predios ampliación (Manzanas A y B)** |
| **SECTOR / SUBSECTOR DE USOS** | 10 / Único | 4 / I |
| **TRATAMIENTO** | Consolidación de Sectores Urbanos Especiales | Consolidación con cambio de patrón |

***EVITE ENGAÑOS****: Todo trámite ante esta entidad es gratuito, excepto los costos de reproducción de documentos. Verifique su respuesta en la página www.sdp.gov.co link "Estado Trámite". Denuncie en la línea 195 opción 1 cualquier irregularidad.*

| | | |
|---|---|---|
| **ÁREA DE ACTIVIDAD** | Dotacional | Comercio y servicios |
| **ZONA** | Servicios Urbanos Básicos | Comercio Aglomerado |
| **SECTOR POR DEMANDA DE ESTACIONAMIENTOS** | Zona B<br>(Demanda media) | |

Que según lo establecido por la Plancha n.° 2 de 4 *"Usos Permitidos"* del Decreto Distrital 262 de 2010, el predio identificado con matrícula inmobiliaria n.° 50C-52021 localizado en la Avenida Calle 68 n.° 29B 84 correspondiente a la "Manzana principal – existente" que hace parte de la solicitud de regularización, está señalado bajo la convención de "Sector Normativo Dotacional", por lo tanto, le es aplicable la condición de permanencia indicada por el artículo 344 del Decreto Distrital 190 de 2004.

Que la normativa sobre el uso dotacional de los predios objeto del presente plan, se rige por lo establecido en el parágrafo 1 del artículo 3 del Decreto Distrital 120 de 2018 "*Por medio del cual se armonizan las normas de los Planes Maestros de Equipamientos, de Servicios Públicos y de Movilidad con las normas de las Unidades de Planeamiento Zonal (UPZ), las disposiciones que orientan la formulación de los planes directores, de implantación y de regularización y manejo y se dictan otras disposiciones":*

***"Parágrafo 1.*** *Las fichas reglamentarias que se adopten a través de Planes Directores, Planes de Implantación o Planes de Regularización y Manejo, en las cuales se precisen las normas de uso aplicables al predio o predios objeto del plan, deberán regirse por lo señalado en los cuadros anexos del presente decreto. Esta disposición se aplicará incluso para zonas de cesión correspondientes a equipamientos comunales públicos que cuenten con planes parciales aprobados estén o no urbanizados."* (Subrayado fuera de texto).

Que por lo anterior, según el cuadro anexo n.° 2 del Decreto Distrital 120 de 2018 al uso objeto de regularización le aplican las condiciones definidas por el Plan Maestro de Cementerios y Servicios Funerarios para el Distrito Capital, reglamentado por el Decreto Distrital 313 de 2006, modificado por los Decretos Distritales 521 de 2007 y 784 de 2019.

Que de acuerdo con los conceptos definidos por el artículo 10 del Decreto Distrital 313 de 2006, los servicios funerarios o fúnebres incluyen dos componentes: atención funeraria y destino final de los seres humanos fallecidos, siendo contemplados dentro de la atención funeraria los servicios de laboratorio de tanatopraxia, salas de velación y los servicios post mortem, donde se inhuman y/o conservan restos y/o cenizas humanas; y como parte de los servicios de destino final se incluyen los procedimientos de: inhumación en bóveda, inhumación subterránea (lote - tumba), cremación del cadáver o restos humanos, exhumación e inhumación en osarios y/o cenizarios.

Que de acuerdo con el artículo 51 del Decreto Distrital 313 de 2006 - Plan Maestro de Cementerios y Servicios Funerarios, el Cementerio Distrital del Norte corresponde a un equipamiento de escala urbana destinado a la prestación de servicios funerarios dentro de los nodos establecidos en la cartografía anexa al Plan; igualmente, en el parágrafo 1 dispone que los equipamientos existentes que no cuenten con licencia de construcción a la entrada de su vigencia del Decreto Distrital 330 de 2006 deben someterse a un plan de regularización y manejo conforme al Decreto Distrital 430 de 2005 o la norma que lo modifique o sustituya, caso este último que como ya se mencionó anteriormente es aplicable al caso concreto objeto de este acto administrativo.

Que en la ficha 21 *"Nodo Cementerio del Norte"* y en el Plano No. 11 *"Infraestructura Actual de Equipamientos y Nodos Funerarios Vs. Equipamientos de Culto y Hospitales"* del Decreto Distrital 313 de 2006, el Cementerio Distrital del Norte y la convención de horno crematorio se encuentran señalados y se contempla la ocupación de un área de expansión para localizar usos complementarios del cementerio enfocados al correcto funcionamiento del servicio, de acuerdo con lo señalado por el artículo 50 del Plan Maestro de Cementerios y Servicios Funerarios y la Resolución 054 de 2009 *"Por medio de la cual se ordena adelantar los estudios de tipo social, técnico, jurídico y económico para la puesta en marcha del proyecto de ampliación del Cementerio del Norte y se anuncia el mismo",* expedida por la Unidad Administrativa Especial de Servicios Públicos -UAESP, en donde se definen las condiciones de la adquisición predial.

Que mediante los siguientes actos administrativos la Subdirección de Calidad del Aire, Auditiva y Visual de la Secretaría Distrital de Ambiente otorgó a la Unidad Administrativa Especial de Servicios Públicos permisos para el predio de la Avenida Calle 68 n.° 29b – 84 en donde se localiza el Cementerio Distrital del Norte objeto del presente acto administrativo:

- Resolución n.° 00792 del 21 de junio de 2016: Permiso de Emisiones Atmosféricas para poner en funcionamiento el Horno Crematorio n.° 1 Marca Proindul CVTM-200-2015 con número de serie H04620150202015-1N, por el término de cinco (5) años contados a partir de la fecha de ejecutoria y bajo las condiciones señaladas en la mencionada resolución.

- Resolución No. 2196 del 12 de diciembre de 2016: Permiso de Emisiones Atmosféricas para operar la fuente Horno crematorio n.° 2 marca Proindul referencia CVTM 200-2015 modelo 2 serie H-046-2015-020-2015-2N y el Horno Crematorio n.° 3, marca Proindul, referencia CV-TM 200-2015, modelo 3 Serie H-046-2015-020-2015-3N, por el término de cinco (5) años contados a partir de la fecha de ejecutoria y bajo las condiciones señaladas en la mencionada resolución.

Que corresponde a la Unidad Administrativa Especial de Servicios Públicos mantener actualizados los permisos de emisiones atmosféricas que otorga la Secretaría Distrital de Ambiente.

Que la Dirección de Planes Maestros y Complementarios mediante los radicados n.°S 2-2020-33184 del 1 de agosto de 2020 y 2-2020-44872 del 25 de septiembre de 2020, solicitó a la Subdirección de Salud Pública de la Secretaría Distrital de Salud concepto sanitario para la localización y operación de un laboratorio de tanatopraxia, salas de velación y un horno crematorio como usos complementarios al uso dotacional servicio urbano básico de cementerio y servicio funerario de escala urbana para el Cementerio Distrital del Norte.

Que la Subdirección de Salud Pública de la Secretaría Distrital de Salud, mediante oficio n.° 2020EE63880 del 28 de septiembre de 2020, radicado Secretaría Distrital de Planeación n.° 1-2020-43343 del 1 de octubre de 2020, concluyó:

> *"En cada uno de los servicios que ya desarrolla el cementerio norte, como la cremación y en los que propone realizar dentro del plan de regularización y manejo existen condiciones en las cuales se presentan riesgos por emisiones, residuos o vertimientos al ambiente que pueden desencadenar un aumento de daño o molestia grave para las personas, bienes de cualquier naturaleza y ecosistemas.*
>
> *No obstante lo anterior, también es posible que, mediante la instalación de sistemas de control, estos riesgos se reduzcan hasta el punto que la posibilidad de afectación sea mínima. Por esto, desde el punto de vista sanitario, es necesario que el cementerio establezca de manera detallada cual es el impacto que pueden generar estas actividades tanto dentro como fuera de este equipamiento, en los componentes de aire, suelo, agua y cuáles son los sistemas de control que se propone implementar para mitigarlos, los cuales deben propender por minimizar la afectación a la salud y bienestar de las personas. Esto entre otras hace parte del análisis de vulnerabilidad establecido en la Resolución 5194 de 2010 como requisito a presentar dentro de los diseños o estudios para la localización y construcción de los cementerios o como en este caso la ampliación de servicios.*
>
> *Finalmente, en cuanto a la pertinencia del funcionamiento de estos servicios es importante decir que durante la presente emergencia sanitaria ocasionada por la COVID-19 se evidenció que el Distrito no cuenta con un servicio funerario público completo, solamente disposición final, por lo cual depende exclusivamente de la capacidad y oferta de los servicios privados, lo cual hace que esta ampliación de servicios sea una necesidad para la ciudad e implica un control de impactos muy riguroso."* (Subrayado fuera de texto original)

Que la Dirección de Planes Maestros y Complementarios solicitó a la Subdirección de Calidad del Aire, Auditiva y Visual de la Secretaría Distrital de Ambiente, mediante radicados n.°s 2-2020-33176 del 1 de agosto de 2020 y 2-2020-44866 del 25 de septiembre de 2020, concepto ambiental para la localización y operación de un laboratorio de tanatopraxia, salas de velación y un horno crematorio como usos complementarios al uso dotacional servicio urbano básico de cementerio y servicio funerario de escala urbana para el Cementerio Distrital del Norte.

Que la Subdirección de calidad del aire, auditiva y visual de la Secretaría Distrital de Ambiente, se pronunció mediante radicado n.° 2020EE163915 del 24 de septiembre de 2020, radicado Secretaría Distrital de Planeación n.° 1-2020-42317 del 26 de septiembre de 2020, concluyó :

> *"(…) hasta no conocer las condiciones de operación de la fuente que se pretende instalar, no se puede determinar la conveniencia en la instalación de una fuente nueva.*
>
> *Por otra parte, pese a que pueda que una vez realizado en detalle el estudio mencionado se encuentre viabilidad técnica sobre la propuesta, teniendo en cuenta las múltiples quejas de la comunidad residente en las inmediaciones de dicho cementerio y de otras instalaciones con hornos crematorios, las numerosas mesas de trabajo con concejales del distrito e inclusive con representantes a la cámara por Bogotá, respecto de los impactos de estos hornos en la comunidad y, que existe una clara iniciativa por parte de todos los anteriores para lograr que en el nuevo POT se logre limitar la operación de estos hornos en el perímetro urbano, sugerimos abstenerse de avanzar en la dirección de aumentar el número de tal tipo de fuentes dentro del perímetro urbano, hasta tanto se logren acuerdos amplios en este sentido."*
> (Subrayado fuera de texto original)

Que de acuerdo con los citados pronunciamientos de las Secretarías Distritales de Salud y Ambiente, con los servicios que viene desarrollando el Cementerio Distrital del Norte los cuales incluyen la operación de hornos para el servicio de cremación, se presentan las siguientes condiciones:

- Existen riesgos por emisiones, residuos o vertimientos al ambiente que pueden desencadenar un aumento de daño o molestia grave para las personas, bienes de cualquier naturaleza y ecosistemas.
- Existen múltiples quejas de la comunidad residente en las inmediaciones del cementerio debido a la operación de los hornos crematorios.
- No es posible determinar la conveniencia de la instalación de una nueva fuente, debido a que implica un control de impactos muy riguroso.

Que debido a las citadas condiciones, se considera pertinente restringir la instalación de nuevas fuentes de emisiones o residuos producto del servicio de cremación en el Cementerio

Distrital del Norte, y limitarlas únicamente a las fuentes que actualmente operen y cuenten con los debidos permisos y autorizaciones expedidas por las autoridades ambientales y sanitarias competentes, dejando a potestad de éstas la decisión de continuar con la operación una vez caduquen los permisos vigentes, y así mismo requerir a mediano y largo plazo el gradual reemplazo de las instalaciones existentes de hornos crematorios por infraestructuras alternativas que reduzcan al mínimo los impactos por emisiones o residuos al ambiente, avaladas por las autoridades competentes en la materia.

Que de acuerdo con las disposiciones del artículo 2.2.6.1.1.1 del Decreto Único Reglamentario 1077 de 2015, modificado por el artículo 6 del Decreto 1783 de 2021, la Licencia de Construcción es la autorización previa para desarrollar edificaciones, áreas de circulación y zonas comunales, de conformidad con lo previsto en el Plan de Ordenamiento Territorial y su reglamentación, y en ese sentido el desarrollo o adecuación individual de elementos tales como tumbas, bóvedas, osarios, cenizarios y mausoleos no constituyen en si edificaciones convencionales que ameriten el trámite de licencia de construcción mientras su implantación no contravenga las normas urbanísticas aplicables al predio en donde se ubican y cuenten con el aval del titular que ostente la administración del equipamiento de servicios funerarios.

Que la Subdirección de Infraestructura de la Secretaría Distrital de Movilidad, mediante oficio n°. SDM-SI-116-2021 del 3 de febrero de 2021, radicado Secretaría Distrital de Planeación n.° 1-2021-11997 del 11 de febrero de 2021, aprobó el Estudio de Tránsito y Acta de Compromiso para el Plan de Regularización y Manejo del Cementerio Distrital del Norte.

Que el cronograma contenido en los actos administrativos de adopción de los planes de regularización y de manejo, corresponde a la definición de los tiempos requeridos para la ejecución exclusiva de las acciones de mitigación de impactos urbanísticos comprometidas por el titular en el marco del plan, razón por la cual es potestad de la administración distrital determinar a partir de la propuesta del interesado las acciones y plazos requeridos para su ejecución, de conformidad con los tiempos legales que demandan las diferentes gestiones, autorizaciones y permisos exigidos para su realización.

Que luego del estudio y análisis realizado por las Direcciones de Planes Maestros y Complementarios, Transporte y Servicios Públicos y Taller del Espacio Público de la Subsecretaría de Planeación Territorial, se encuentra que la formulación del Plan de Regularización y Manejo para el Cementerio Distrital del Norte es urbanísticamente viable, por las siguientes razones:

- La edificabilidad propuesta es acorde con la configuración urbanística del área de influencia.

- Se plantea la provisión de accesos y salidas y cuotas de estacionamiento para vehículos en el interior del predio, en cumplimiento de lo establecido en el Estudio de Tránsito aprobado por la Secretaría Distrital de Movilidad, así como las normas aplicables sobre la materia.

- Se prevé la construcción de nuevas edificaciones para albergar usos complementarios requeridos para garantizar el adecuado funcionamiento del equipamiento y para la mitigación de los impactos urbanísticos generados por su funcionamiento.

- Se contempla el mejoramiento y adecuación de los andenes adyacentes a los predios objeto del plan conforme a lo dispuesto en la Cartilla de Andenes, para propiciar condiciones adecuadas y seguras de movilidad peatonal.

- Generación, ejecución y adecuación de áreas privadas afectas al uso público para la mitigación de impactos urbanísticos negativos generados por el proyecto considerando las características urbanas del sector, en concordancia con la intensidad del uso a regularizar.

Que de conformidad con lo dispuesto en el numeral 8 del artículo 8 de la Ley 1437 de 2011 – Código de Procedimiento Administrativo y de lo Contencioso Administrativo, el decreto Distrital 069 de 2021 y la Directiva 004 de 2021 de la Secretaría Jurídica Distrital, el proyecto de resolución surtió el correspondiente trámite de información al público mediante la publicación en el Portal único de Publicación de Proyectos Administrativos –LegalBog- del 15 de febrero de 2022 al 22 de febrero de 2022, invitando a la comunidad en general para que manifestara sus comentarios, dudas y observaciones al proyecto de acto administrativo. Dentro de dicho término no se presentaron comentarios por parte de los ciudadanos.

Que a través de la Resolución 0263 del 12 de febrero de 2021 "*Por la cual se delegan unas funciones y se dictan otras disposiciones",* modificada por la Resolución 702 de 2021, la Secretaria Distrital de Planeación delegó en la Subsecretaria de Planeación Territorial la expedición de los actos administrativos de aprobación, negación, modificación, desistimiento, aclaración, corrección, prorroga y/o el trámite que se requiera, dentro de los trámites y procedimientos relacionados con los planes de regularización y manejo.

Que cumplidos los requisitos urbanísticos, jurídicos, técnicos y procedimentales, así como las actuaciones establecidas en el Decreto Distrital 430 de 2005, modificado por el Decreto Distrital 079 de 2015 y teniendo en cuenta que la presente adopción se encuentra ajustada a las normas y requisitos contenidas en los Decretos Distritales 190 de 2004 y normas complementarias, 430 de 2005, 313 de 2006, 079 de 2015 por las cuales se rige, la

Subsecretaría de Planeación Territorial procede a adoptar el Plan de Regularización y Manejo para el Cementerio Distrital del Norte ubicado en la Localidad de Barrios Unidos.

En mérito de lo expuesto,

**RESUELVE:**

**Artículo 1. Adopción del Plan de Regularización y Manejo.** Adoptar el Plan de Regularización y Manejo para el Cementerio Distrital del Norte, para el uso dotacional, servicio urbano básico, cementerio y servicios funerarios de escala urbana, sobre los predios que se identifican a continuación:

| No. Matrícula Inmobiliaria | CHIP | Dirección catastral | Área (m²) | Propietario |
|---|---|---|---|---|
| **MANZANA A** | | | | |
| 50C-633636 | AAA0085JBAW | KR 29C 70 18 | 115,10 | UAESP |
| 50C-255912 | AAA0085JAZM | KR 29C 70 12 | 82,18 | UAESP |
| 50C-139078 | AAA0085JAYX | KR 29C 70 10 | 46,53 | UAESP |
| 50C-234652 | AAA0085JAWF | CL 70 29B 44 | 95,68 | UAESP |
| 50C-1510418 | AAA0085JAUZ | CL 70 29B 34 | 182,86 | UAESP |
| 50C-463043 | AAA0085JATO | CL 70 29B 30 | 191,40 | UAESP |
| 50C-105330 | AAA0085JARU | KR 29B 70 01 | 115,00 | UAESP |
| 50C-761220 | AAA0085JCBR | KR 29B 70 15 | 95,50 | UAESP |
| 50C-1031146 | AAA0085JCAF | KR 29B 70 19 | 102,10 | UAESP |
| 50C-541361 | AAA0085JBYN | KR 29B 70 29 | 252,00 | UAESP |
| **SUBTOTAL MANZANA A** | | | **1.278,35** | |
| **MANZANA B** | | | | |
| 50C-541357 | AAA0085JHNX | KR 29B 70 18 | 843,20 | UAESP |
| 50C-512533 | AAA0085JHLF | CL 70 29A 36 | 102,40 | UAESP |
| 50C-409441 | AAA0085JHKC | CL 70 29A 32 | 102,28 | UAESP |
| 50C-143618 | AAA0085JHJZ | CL 70 29A 18 | 181,40 | UAESP |
| 50C-1234234 | AAA0085JHHK | CL 70 29A 14 | 97,17 | UAESP |
| 50C-158562 | AAA0085JHFZ | KR 29A 70 05 | 100,80 | UAESP |
| 50C-682071 | AAA0085JJJZ | KR 29A 70 13 | 85,50 | UAESP |
| 50C-1433 | AAA0085JJHK | KR 29A 70 21 | 86,56 | UAESP |
| 50C-280150 | AAA0085JJFZ | KR 29A 70 33 | 435,00 | UAESP |
| **SUBTOTAL MANZANA B** | | | **2.034,31** | |
| **MANZANA PRINCIPAL** | | | | |
| 50C-52021 | AAA0085JCDM | AC 68 29B 84 | 24.724,29 | Bogotá Distrito Capital |

***EVITE ENGAÑOS***: *Todo trámite ante esta entidad es gratuito, excepto los costos de reproducción de documentos. Verifique su respuesta en la página www.sdp.gov.co link "Estado Trámite". Denuncie en la línea 195 opción 1 cualquier irregularidad.*

| | | |
|---|---|---|
| **SUBTOTAL MANZANA PRINCIPAL** | **24.724,29** | |
| **TOTAL, ÁREA DE LOS PREDIOS** | **28.036,95** | |

**Artículo 2-. Plano y soportes.** Adoptar el Plano 1 de 1 *"Localización, propuesta y distribución de áreas generales",* el cual hace parte integral de la presente resolución, contiene la localización general, esquema indicativo de deslinde, áreas de mitigación de impactos, accesos peatonales y vehiculares, perfiles viales indicativos, espacio público, cuadro de áreas generales e índices de ocupación y construcción.

El cuadro de áreas generales indicativas y cuadro de áreas privadas afectas al uso público para mitigación de impactos sobre el espacio público contenidos en el Plano 1 de 1 *"Localización, propuesta y distribución de áreas generales"*, son los que se transcriben a continuación:

| **ÁREAS GENERALES E ÍNDICES** | | | | |
|---|---|---|---|---|
| | **Manzana Principal** | **Manzana A** | **Manzana B** | **Total** |
| **ÁREA TOTAL PREDIOS** | 24.724,29 | 1.278,35 | 2.034,31 | 28.036,95 |
| **Áreas Reserva Vial Intersección Avenida Ciudad de Quito y Gabriel Andrade Lleras** | 410,27 | 0,00 | 0,00 | 410,27 |
| **Reserva Vial y Malla Vial Local** | **410,27** | **0,00** | **0,00** | **410,27** |
| **ÁREA ÚTIL** | 24.314,02 | 1.278,35 | 2.034,31 | 27.626,68 |
| **ÍNDICE DE OCUPACIÓN** | 0,45 | 0,7 | 0,7 | |
| **ÍNDICE DE CONSTRUCCIÓN** | 1,02 | 3,5 | 3,8 | |

| **ÁREAS PRIVADAS AFECTAS AL USO PÚBLICO -APAUP-** | | | | |
|---|---|---|---|---|
| **Acceso peatonal** | | **No. de Usuarios** | **% de Usuarios** | **APAUP ($m^2$)** |
| **Manzana principal** | Calle 68 | 167 | 15,54 | 150,3 |
| | Calle 70 | 167 | 15,54 | 150,3 |
| | Carrera 29C | 437 | 40,68 | 393,3 |
| **Manzana A** | | 25 | 5 | 22,5 |
| **Manzana B** | | 278 | 23,24 | 250,2 |
| | **Total** | **1.074** | **100** | **966,6** |

El estudio de tránsito aprobado por la Dirección de Seguridad Vial y Comportamiento del Tránsito de la Secretaría Distrital de Movilidad mediante el oficio con radicado n°. SDM-SI-116-2021 del 3 de febrero de 2021, radicado Secretaria Distrital de Planeación n.° 1-2021-

11997 del 11 de febrero de 2021, con su correspondiente acta, y demás documentos que hacen parte del expediente de la solicitud, constituyen el soporte del presente acto administrativo.

**Parágrafo.** Las indicaciones que contiene el Plano 1 de 1 *"Localización, propuesta y distribución de áreas generales"* en materia de vías, tránsito y transporte, secciones transversales, aislamientos y accesos son indicativas, y aprueban las condiciones urbanísticas que permiten la mitigación de los impactos generados por el uso dotacional. El diseño arquitectónico definitivo y sus áreas finales deberán ser verificados por el Curador Urbano en el trámite de solicitud de las licencias urbanísticas, para lo cual se deberán tener en cuenta las áreas mínimas señaladas en la presente Resolución.

**Artículo 3-. Ámbito de aplicación del Plan de Regularización y Manejo.** El presente Plan de Regularización y Manejo tiene como ámbito de aplicación los predios relacionados en el artículo 1 del presente acto administrativo.

**Parágrafo 1.** A su vez, establece las normas urbanísticas, así como las obligaciones y acciones necesarias para mitigar los impactos negativos generados por el Cementerio Distrital del Norte, que corresponde a un uso dotacional, servicio urbano básico, cementerio y servicios funerarios de escala urbana, en el entorno urbano, correspondientes a soluciones viales y de tráfico, requerimiento y solución de estacionamientos, generación de áreas privadas afectas al uso público y de los servicios de apoyo.

**Parágrafo 2.** El cumplimiento de los requerimientos y las demás normas de entidades distritales y nacionales aplicables al cumplimiento del objeto de la presente resolución, serán responsabilidad del interesado.

**Artículo 4-. Régimen de usos.** En el ámbito de aplicación del Plan de Regularización y Manejo para el Cementerio Distrital del Norte, se permiten los siguientes usos:

| USO | | TIPO | ESCALA | CATEGORÍA |
|---|---|---|---|---|
| Dotacional | Servicios Urbanos Básicos | Cementerios y Servicios Funerarios | Urbana | Principal |

**Parágrafo 1**. Los servicios de apoyo permitidos son aquellos que hacen parte integral del uso principal, están relacionados y son necesarios para el adecuado funcionamiento del dotacional servicio urbano básico, de acuerdo con lo establecido en el artículo 430 del Decreto Distrital 190 de 2004 – POT.

**Parágrafo 2.** La prestación de los servicios de atención funeraria definidos por el artículo 10 del Decreto Distrital 313 de 2006, entre los cuales se incluyen laboratorio de tanatopraxia, salas de velación y los servicios post mortem, está condicionada a la obtención del concepto aprobatorio y demás permisos que se requieran por parte de la Secretaría Distrital de Ambiente, Secretaría Distrital de Salud, Empresas de Servicios Públicos o de las autoridades ambientales y sanitarias competentes, en el marco de la normatividad vigente aplicable.

**Parágrafo 3.** La operación y funcionamiento de hornos para el servicio de cremación está restringido y se permitirá únicamente para los equipos ubicados en la Manzana Principal que a la fecha cuenten con el permiso vigente de la Secretaría Distrital de Ambiente y/o de las autoridades ambientales y sanitarias competentes que hagan sus veces, cumpliendo con los parámetros de funcionamiento señalados por dichas autoridades, siendo potestad de éstas la futura renovación o no de dichos permisos. Se prohíbe la instalación de nuevas fuentes de emisiones y residuos por la operación de servicios de cremación u hornos.

**Parágrafo 4.** De manera gradual se deberá reemplazar las instalaciones de hornos crematorios existentes por otras tecnologías alternativas para el servicio de destino final que reduzcan al mínimo los impactos y que cuenten con el aval de las autoridades competentes.

**Parágrafo 5.** En cumplimiento de lo dispuesto por el parágrafo 2 del artículo 51 del Decreto Distrital 313 de 2006, el Cementerio Distrital del Norte debe contar con instalaciones de morgue y sala de exhumación.

**Artículo 5-. Normas urbanísticas aplicables.** Se establecen las siguientes normas específicas para el Plan de Regularización y Manejo del Cementerio Distrital del Norte:

### 5.1. Normas generales

| | Manzana Principal | Manzana A | Manzana B |
|---|---|---|---|
| **Índice máximo de ocupación*** *Calculado sobre área predio | 0,45 | 0,7 | 0,7 |
| **Índice máximo de construcción** *Calculado sobre área predio | 1,02 | 3,5 | 3,8 |
| **Altura permitida** | Será la resultante de la adecuada aplicación de las condiciones de edificabilidad y volumetría. | | |
| **Antejardines** | No se exigen. | | |

<table>
<tr><td>Sótano</td><td>Se permite</td></tr>
<tr><td>Cerramiento</td><td>El diseño del cerramiento deberá corresponder con el planteamiento de áreas libres y de áreas privadas afectas al uso público para la mitigación de impactos que se planteen. Adicionalmente, para el cerramiento de la Manzana Principal se propenderá por el uso de materiales que permitan generar permeabilidad visual hacia el interior del cementerio.<br><br>No se permiten cerramientos en zonas de espacio público<br><br>Por razones de seguridad, se permitirá el cerramiento de las APAUP localizadas en la Manzana Principal, en horas y días no hábiles de uso del dotacional, para lo cual el tipo de cerramiento a implementar deberá garantizar un 90% de transparencia.<br><br>Las APAUP anexas al andén en las Manzanas A y B deben permanecer libres de cerramiento.</td></tr>
<tr><td>Malla Vial</td><td>El trazado y la sección transversal de la malla vial contigua al área objeto del Plan de Regularización y Manejo, tienen las siguientes características:
<table>
<tr><th>Vía</th><th>Tipo vía</th><th>Ancho Mínimo (m)</th><th>Observaciones</th></tr>
<tr><td>Avenida Gabriel Andrade Lleras (Calle 68)</td><td>V-3 arterial</td><td>28.0 mínimo</td><td>El predio del Cementerio en la Manzana Principal se encuentra paramentado con esta vía.</td></tr>
<tr><td>Avenida Ciudad de Quito (Carrera 30)</td><td>V-1</td><td>60,0 mínimo</td><td>Trazado según Resolución 477 de 2002 “Por el cual se define el trazado y las zonas de reserva de la Avenida Ciudad de Quito en el tramo comprendido entre las calles 88 y 10”. No obstante, lo anterior para el plan debe considerarse lo existente en terreno.</td></tr>
<tr><td>Calle 70</td><td>V-7 Local</td><td>15,0</td><td>Se debe intervenir la vía entre carreas 29 A y 29 C como vía peatonal con circulación vehicular restringida.</td></tr>
<tr><td>Carrera 29 A entre Calles 68 y 70</td><td>V-8 Local</td><td>10,0</td><td>Calzada de 6,00 m y andenes de 2,00 m según plano BU12/1-01.</td></tr>
<tr><td>Carrera 29 A entre Calles 70 y 71</td><td>V-7 Local</td><td>15,0</td><td>Para la intervención del andén del costado del predio se debe considerar un ancho mínimo de</td></tr>
</table></td></tr>
</table>

<table>
<tr><td></td><td>
<table>
<tr><td></td><td></td><td></td><td>3,70 m. En caso de que la dimensión del andén existente sea mayor se debe mantener la sección existente.</td></tr>
<tr><td>Carrera 29 B entre Calles 70 y 71</td><td>V-7 Local</td><td>14,5</td><td>Para la intervención de andenes se debe considerar un ancho mínimo de 3,70 m. En caso de que la dimensión del andén existente sea mayor se debe mantener la sección existente.</td></tr>
<tr><td>Carrera 29 C entre Calles 68 y 70</td><td>V-8 Local</td><td>12,00</td><td>La sección transversal corresponde a la existente en terreno.</td></tr>
<tr><td>Carrera 29 C entre Calles 70 y 71</td><td>V-7 Local</td><td>15,00</td><td>Para la intervención del andén del costado del predio se debe considerar un ancho mínimo de 3,70 m. En caso de que la dimensión del andén existente sea mayor se debe mantener la sección existente</td></tr>
</table>
<br>La localización y dimensión de los andenes es la indicada en el Plano 1 de 1 "Localización, Propuesta y Distribución de Áreas Generales” que hace parte integral de la presente Resolución.<br><br>Se deberá implementar el desarrollo de los radios de empalme de la curva de demarcación en las esquinas de la carrera 29 C por calle 70, carrera 29 A por calle 70 y de la calle 68 por carrera 29 A indicados en el plano BU12/1-01, una vez se demuelan los pabellones de bóvedas para dejar zonas verdes, lo anterior con objeto de mejorar el espacio peatonal en las esquinas mencionadas.</td></tr>
<tr><td>Estacionamientos (Zona de Demanda B)</td><td>De conformidad con lo señalado por el artículo 11 del Decreto Distrital 560 de 2018, se deberán proveer el número de cupos de estacionamientos señalado en el Estudio de Tránsito aprobado por la Secretaría Distrital de Movilidad, mediante el oficio No. SDM-SI-116-21 del 3 de febrero de 2021, radicado Secretaría Distrital de Planeación n.° 1-2021-11997 del 11 de febrero de 2021, así:<br><br>
<table>
<tr><th>Tipo</th><th>Cantidad</th><th>Dimensión mínima</th></tr>
<tr><td>Estacionamientos para visitantes y privados*</td><td>100</td><td>4,50 m x 2,20 m</td></tr>
<tr><td>Buses</td><td>2</td><td></td></tr>
</table>
</td></tr>
</table>

| | | | |
|---|---|---|---|
| | Vehículos de carga | 1 | 3,00 m x 10,0 m |
| | Taxis | 4 | 4,50 m x 2,20 m |
| | Coche fúnebre | 4 | 4,50 m x 2,20 m |
| | Motos | 29 | 2,50 m x 1,50 m |
| | Bicicletas** | 58 | |

* Incluye los cupos para personas con movilidad reducida en proporción de un (1) cupo por cada treinta (30) estacionamientos de privados y visitantes.
** Según lo establecido en el parágrafo 2° artículo 5° del Decreto Distrital 80 de 2016, por cada 2 estacionamientos exigidos (privados y de visitantes) se deberá prever un cupo para estacionamiento de bicicletas, los cuales se localizarán dentro del área privada del predio excluyendo el antejardín y el área de restricción señalada en el literal a del numeral 3 del citado artículo.

Las áreas de maniobra, servidumbre de circulación y rampas de estacionamiento deben cumplir con lo señalado en el artículo 9 del Decreto Distrital 1108 de 2000 o la norma que lo derogue, modifique o sustituya. La maniobra de los vehículos deberá realizarse dentro del predio, sin generar colas sobre las vías públicas.

El Curador Urbano deberá verificar el número de cupos requeridos por norma y exigir la compensación del número de cupos faltantes en el caso que la demanda sea inferior a los requeridos por norma.

Los cupos para estacionamientos de bicicletas se deberán localizar dentro del área privada garantizando condiciones de seguridad y comodidad para los bici-usuarios.

**Accesibilidad peatonal**

De acuerdo con lo aprobado en el Estudio de Tránsito, el Cementerio Distrital del Norte contará con dos accesos peatonales así:

**Manzana Principal:** Contará con tres (3) accesos peatonales localizados así:
1. Sobre la Calle 68
2. Sobre la Carrera 29 C
3. Sobre la Calle 70

Se deberá garantizar la prioridad del tránsito peatonal en las vías internas del cementerio.
**Manzana A:** Contará con dos (2) accesos peatonales localizados así:
1. Sobre la Calle 70
2. Sobre la Carrera 29 B (Aprobado en acta de compromiso que hace parte del oficio SDM-SI-116-21. Acceso de servicio a áreas Administrativas,)

**Manzana B:** Contará con un (1) acceso peatonal sobre la Calle 70.

Los accesos peatonales deberán garantizar el desplazamiento de las personas en condición de discapacidad de acuerdo con lo señalado en el parágrafo 2 del artículo 264 del Decreto Distrital 190 de 2004 – POT, en

| | |
|---|---|
| | concordancia con la Ley 361 de 1997 *"Por la cual se establecen mecanismos de integración social de las personas en situación de discapacidad y se dictan otras disposiciones"*, el Decreto Nacional 1538 de 2005 *"Por el cual se reglamenta parcialmente la Ley 361 de 1997"*, la Ley Estatutaria 1618 de 2013 *"Por medio de la cual se establecen las disposiciones para garantizar el pleno ejercicio de los derechos de las personas con discapacidad"*, las normas técnicas NTC-4279 de 2005, NTC-4774 de 2006, NTC-5610 de 2008 y NTC-4143 de 2009, al Capítulo 4 del Decreto Nacional 1077 de 2015 sobre – *"ACCESIBILIDAD AL MEDIO FISICO"* y demás normas vigentes en la materia.<br><br>Se debe garantizar el libre tránsito peatonal, tal como lo establece el artículo 263 del Decreto Distrital 190 de 2004 – Plan de Ordenamiento Territorial.<br><br>Los accesos peatonales deben ser independientes de los accesos vehiculares y deben cumplir con lo establecido en la Cartilla de Andenes de Bogotá D.C. adoptada mediante el Decreto Distrital 308 de 2018, y con la Cartilla de Mobiliario Urbano de Bogotá D.C. - Decreto Distrital 603 de 2007, y las demás normas que los modifiquen, sustituyan y/o complementen.<br><br>La localización de los accesos peatonales se indica en el Plano 1 de 1 *"Localización, propuesta y distribución de áreas generales"*. |
| **Accesibilidad vehicular** | De acuerdo con lo aprobado en el Estudio de Tránsito, el Cementerio Distrital del Norte contará con accesos vehiculares así:<br><br>**Manzana Principal:** Contará con un (1) acceso y salida vehicular de uso excepcional por la calle 70 para vehículos especiales y carrozas fúnebres.<br><br>**Manzana B:** Contará con accesos y salidas vehiculares dispuestos así:<br>1. Dos bocas de accesos contiguas sobre la Carrera 29 B, una para ingreso de vehículos al sótano y otra para ingreso de vehículos de carga, buses y taxis.<br>2. Dos bocas de salidas sobre la Carrera 29 A, una para el egreso de vehículos al sótano y otra para el egreso de vehículos de carga, buses y taxis, del sótano.<br><br>Se debe garantizar que las áreas de circulación y maniobra para los diferentes tipos de vehículos cumpla con lo establecido en el artículo 9 y con el anexo 2 del Decreto Distrital 1108 de 2000 y anexo 2, es decir, que la zona de descargue denominada bahía en el estudio de tránsito debe plantearse con un ancho de 3,0 m y la franja de circulación con un ancho de 6,0 m.<br><br>La localización de los accesos vehiculares se indica en el Plano 1 de 1 *"Localización, propuesta y distribución de áreas generales"*. |

***EVITE ENGAÑOS**: Todo trámite ante esta entidad es gratuito, excepto los costos de reproducción de documentos. Verifique su respuesta en la página www.sdp.gov.co link "Estado Trámite". Denuncie en la línea 195 opción 1 cualquier irregularidad.*

**Artículo 6-. Acciones para la mitigación de impactos urbanísticos.** Los costos de las acciones y/o obras de mitigación asociadas al presente Plan de Regularización y Manejo serán responsabilidad exclusiva del interesado del proyecto.

Las condiciones, acciones y obras de mitigación de impactos urbanísticos relacionadas con el proyecto presentado son como mínimo las adoptadas en el presente acto administrativo, razón por la cual, cualquier variación que implique aumento en el aprovechamiento, y por consiguiente requiera de acciones de mitigación adicionales, deberá ser nuevamente estudiada y aprobada por la Secretaría Distrital de Planeación.

El cumplimiento de los compromisos no exime a los propietarios del predio de mitigar cualquier impacto de tipo ambiental, manejo vehicular, generación de colas de espera para acceso a los estacionamientos, relaciones con la comunidad y de aglomeración de personas en el espacio público, que se generen adicionalmente a los contemplados en el presente acto administrativo.

Los compromisos y acciones para la mitigación de impactos son las siguientes:

### 6.1. Disponibilidad de servicios públicos.

Como parte de las obligaciones del presente Plan, es responsabilidad del interesado adelantar los trámites pertinentes para garantizar el suministro de los servicios públicos ante las respectivas empresas prestadoras, así como dar cumplimiento a las normas técnicas del orden nacional y distrital para los sistemas de acueducto y alcantarillado, manejo integral de residuos sólidos, energía eléctrica, gas natural domiciliario, tecnologías de la información y las comunicaciones.

Se deben atender las normas, lineamientos y recomendaciones emitidas por las Empresas de Servicios Públicos, mediante los conceptos de disponibilidad y/o factibilidad para la prestación de cada uno de los servicios públicos, así:

| Empresa | Concepto Número |
|---|---|
| Empresa de Acueducto, y Alcantarillado de Bogotá | Certificación de Viabilidad y Disponibilidad Inmediata de Servicios Públicos S-2019-059978/3050001-2019-0358 del 06 de marzo de 2019 |
| Empresa ENEL Codensa S.A. ESP | Certificado Disponibilidad de Servicio No. 2019-700-017530-2 Del 08 de mayo de 2019 |
| VANTI – Gas Natural | Viabilidad de Redes para prestación del servicio de Gas Natural No. 10150224-584-2019 del 27 de junio de 2019 |

| | |
|---|---|
| ETB | Disponibilidad para la prestación del servicio No. 10150224-584-2019. |

Así mismo, para nuevas edificaciones se deberán tener en cuenta las siguientes normas:

- Resolución 011 del 4 de enero de 2013 *"Por la cual se adoptan las normas técnicas y urbanísticas para las redes aéreas, la postería y la subterranización de redes de los servicios públicos domiciliarios y las tecnologías de la información y las comunicaciones, ubicados en el espacio público de Bogotá, Distrito Capital"* expedida por la Secretaría Distrital de Planeación o la norma que lo modifique, derogue o sustituya.

- Decreto Distrital 566 de 2014 *"Por el cual se adopta la política de Ecourbanismo y Construcción Sostenible de Bogotá, Distrito Capital 2014-2024"* o la norma que lo modifique, derogue o sustituya.

### 6.2. Mitigación de impactos sobre el medio ambiente.

La implementación de las acciones de mitigación de impactos relacionadas con el medio ambiente está sujeta al cumplimiento de las condiciones, normatividad legal y aprobación de las correspondientes empresas prestadoras de servicios públicos y de las autoridades ambientales y sanitarias competentes.

#### 6.2.1 Prestación de servicios de destino final

- Implementación a corto plazo del diseño de un Plan de Reducción de Impactos de Olores – PRIO, que contemple el aislamiento de cuartos de hornos, incorporación de control de acceso al cuarto de hornos, la instalación de filtros para retención de olores y actividades de limpieza y desinfección del área.

- A mediano plazo se evaluarán en conjunto con las entidades Distritales y Nacionales competentes, alternativas para la implementación de nuevas tecnologías que permitan aminorar los posibles impactos negativos que pueden presentarse con el uso de hornos crematorios.

#### 6.2.2 Manejo de residuos

- En el primer piso de las edificaciones nuevas, se prevé la localización de un sistema de cuartos separados para cada uno de los desechos, para promover el reciclaje y el

correcto almacenamiento de los residuos peligrosos, los cuales serán recogidos en dicho cuarto y evacuados del predio por personal capacitado para ello.

- Protocolo. Para el buen funcionamiento del cementerio, se prevé la generación de un sistema de almacenamiento y transporte seguro de los residuos, que involucra, cuartos en cada piso, cuarto de almacenamiento previo al transporte y cuartos de reciclaje.

Así mismo, el establecimiento contará con capacitación permanente del personal, que permita garantizar el cumplimiento de las políticas de reciclaje y manejo seguro de los residuos generados por el funcionamiento del equipamiento.

### 6.3. Relaciones con la comunidad

El Cementerio Distrital del Norte dispondrá de espacios destinados a la prestación de servicios complementarios al dotacional (restaurantes, cafeterías, fotocopias, floristerías, cajeros automáticos, etc.), para evitar la ocupación indebida del espacio público por ventas ambulantes y cambios de uso en predios vecinos sin las debidas adecuaciones y permisos.

El titular del Plan de Regularización y Manejo divulgará de manera permanente a través de su página web la información relacionada con los servicios de destino final y las medidas de protección ambiental dispuestas para la operación del Cementerio Distrital del Norte, garantizando que la misma sea de fácil consulta por parte de la comunidad en general.

Así mismo, implementará un programa de socialización y encuentros con la comunidad para hacer seguimiento a sus inquietudes con respecto a la operación y servicios que presta el Cementerio y las condiciones de seguridad del sector, a fin de encontrar soluciones y promover una cultura de apropiación del equipamiento. Dichas jornadas se desarrollarán como mínimo cada seis (6) meses.

### 6.4. Acciones de mitigación de impactos sobre el espacio público.

#### 6.4.1. Andenes.

Se debe llevar a cabo la construcción, adecuación y dotación de los andenes colindantes a los predios objeto del Plan de Regularización, según lo indicado en la siguiente tabla:

| Tramo vía | Ancho vía (m) | Andenes a intervenir | Observaciones |
|---|---|---|---|
| Carrera 29 A entre calles 70 y 71 | 15,0 | Occidental | Se deben intervenir estos andenes con los anchos |

| | | | |
|---|---|---|---|
| Carrera 29 B entre calles 70 y 71 | 14,5 | Ambos costados | especificados en el componente de malla vial del articulo 5 y lo señalado en la *Nota 1* del Plano 1 de 1 *"Localización, propuesta y distribución de áreas generales".* |
| Carrera 29 C entre calles 70 y 71 | 15,0 | Oriental | |
| Calle 70 entre carreras 29 A y 29 C | 15,0 | Ambos costados | |
| Carrera 29 A entre calles 68 y 70 | 10,0 | Occidental | |
| Calle 68 entre Carreras 29 A y 29 C | 28,0 mínimo | Norte | |

El diseño de andenes, de los accesos vehiculares y peatonales que se requieran en el espacio público, deben cumplir con los lineamientos establecidos en la Cartilla de Mobiliario Urbano de Bogotá D.C., - Decreto Distrital 603 de 2007 - y con la Cartilla de Andenes de Bogotá D.C. -Decreto Distrital 308 de 2018- y las demás normas que los modifiquen, sustituyan y/o complementen, aplicando especialmente las normas para personas con movilidad reducida.

Se debe asegurar la integración, continuidad paisajística y de circulación a nivel de peatón con los elementos de espacio público construido existente, incorporando las especificaciones para el diseño y la construcción contenidas en las Cartillas de Andenes y de Mobiliario Urbano y en la Guía IDU – SDA de *"Manejo Ambiental para proyectos de Infraestructura Urbana en el Distrito Capital"* o las normas que las modifiquen, complementen o sustituyan.

Previo a la ejecución de las acciones de mitigación relacionadas con el espacio público se debe coordinar la armonización de estas intervenciones con el Instituto de Desarrollo Urbano.

Los andenes para intervenir se encuentran señalados en el Plano 1 de 1 *"Localización, propuesta y distribución de áreas generales".*

El manejo y disposición de basuras no podrá interferir con el uso del espacio público circundante, es decir, no podrá generar obstrucción, olores o contaminación sobre el mismo.

Toda intervención sobre el espacio público deberá adelantar previamente el trámite para obtener la correspondiente licencia de intervención y ocupación del espacio público, de conformidad con lo establecido en el artículo 281 de Decreto Distrital 190 de 2004 y en el Decreto Nacional 1077 de 2015 y sus modificaciones

### 6.4.2. Áreas privadas afectas al uso público para mitigación de impactos por aglomeración de peatones.

Se deben disponer Áreas Privadas Afectas al Uso Público – APAUP- las cuales deberán ser libres y cumplir la función de zonas de transición entre las edificaciones y el espacio público, como medida de mitigación de impactos negativos sobre el espacio público, generados por la aglomeración de peatones en horas pico de ingreso y salida de usuarios.

Las áreas privadas afectas al uso público, cuya área mínima total será de 966,6 m$^2$, corresponden a cinco (5) espacios, dispuestos como se indica en la siguiente tabla:

| **Acceso peatonal** | | **No. de Usuarios** | **% de Usuarios** | **APAUP (m$^2$)** |
|---|---|---|---|---|
| **Manzana principal** | Calle 68 | 167 | 15,54 | 150,3 |
| | Calle 70 | 167 | 15,54 | 150,3 |
| | Carrera 29C | 437 | 40,68 | 393,3 |
| **Manzana A** | | 25 | 5 | 22,5 |
| **Manzana B** | | 278 | 23,24 | 250,2 |
| **Total** | | 1.074 | 100 | 966,6 |

El área señalada anteriormente es la mínima que se requiere para los usuarios calculados de acuerdo con los aforos peatonales del Estudio de Tránsito aprobado por la Secretaría Distrital de Movilidad.

En caso de incrementarse el número de usuarios, deberán ampliarse las áreas de mitigación de impactos por aglomeración de peatones, las cuales en ningún caso pueden ser inferiores a la aplicación de un indicador de 0,90 m$^2$ por peatón, en momentos de mayor afluencia (horas pico de ingreso y/o salida), a través del espacio público.

Las áreas privadas afectas al uso público para la mitigación de impactos deberán cumplir con los siguientes lineamientos:

- Permitir la disolución de aglomeraciones de personas sin impactar negativamente el normal funcionamiento de los elementos de espacio público construido en el área de influencia. Cada área dispuesta debe ser un espacio destinado exclusivamente al tránsito y/o permanencia de peatones.

- Debe ser un área descubierta, salvo en aquellas áreas que se requiera cubrir parcialmente para efectos del buen funcionamiento y efectiva mitigación de los impactos. Dicha cubierta se debe realizar con elementos livianos transparentes como marquesinas o elementos similares.

- Debe disponerse como áreas abiertas, libres de cerramientos, construcciones u obstáculos que limiten el óptimo funcionamiento del área para el libre tránsito peatonal. Por razones de seguridad, se permitirá el cerramiento de las APAUP localizadas en la Manzana Principal, en horas y días no hábiles de uso del dotacional, para lo cual el tipo de cerramiento a implementar deberá garantizar un 90% de transparencia.

- Deben ser áreas en superficie dura, tener un diseño de integración y continuidad paisajística y de circulación a nivel de peatón con los elementos de espacio público construido en el área de inmediata influencia, incorporando las especificaciones para diseño y construcción establecidas en la Cartilla de Andenes y la Cartilla de Mobiliario Urbano o la norma que lo derogue, modifique o sustituya.

- El diseño de estas áreas deberá garantizar el desplazamiento de las personas con movilidad reducida de acuerdo con lo señalado en el parágrafo 2 del artículo 264 del Decreto Distrital 190 de 2004 – POT, en concordancia con la Ley 361 de 1997 *"Por la cual se establecen mecanismos de integración social de las personas en situación de discapacidad y se dictan otras disposiciones"*, al Decreto Nacional 1538 de 2005 *"Por el cual se reglamenta parcialmente la Ley 361"*, a la Ley Estatutaria 1618 de 2013 *"Por medio de la cual se establecen las disposiciones para garantizar el pleno ejercicio de los derechos de las personas con discapacidad"*, a las normas técnicas NTC-4279 de 2005, NTC-4774 de 2006, NTC-5610 de 2008 y NTC-4143 de 2009, al Capítulo 4 del Decreto Nacional 1077 de 2015 sobre – *"Accesibilidad al Medio Físico"* y demás normas vigentes en la materia.

La localización y dimensionamiento de las áreas privadas afectas al uso público –APAUP- se encuentra indicada en el Plano No. 1 de 1 *"Localización, propuesta y distribución de áreas generales"*.

### 6.4.3. Arborización y paisajismo.

El tratamiento de arborización de los andenes, plazoletas y aislamientos debe enmarcarse en lo definido por la Cartilla de Arborización del Jardín Botánico de Bogotá, el Manual Verde y las Guías de Procedimiento y Lineamientos de Diseño para Obras de Infraestructura en Bogotá D.C.

La propuesta de arborización y diseño paisajístico se deberá coordinar con la Secretaría Distrital de Ambiente – SDA y el Jardín Botánico José Celestino Mutis – JBJCM, para la cual se tendrán en cuenta los lineamientos establecidos en el Decreto Distrital 531 de 2010 y la Cartilla de Andenes - Decreto Distrital 308 de 2018- o las normas que los modifiquen, complementen o sustituyan.

Cualquier intervención silvicultural como tala, poda, bloqueo, traslado y manejo o aprovechamiento del arbolado urbano se regirá por los lineamientos establecidos, entre otros, en el Manual de Silvicultura Urbana, Zonas Verdes y Jardinería, previa revisión y aprobación por parte del Jardín Botánico José Celestino Mutis y la Secretaría Distrital de Ambiente o la entidad competente sobre la materia.

### 6.5. Mitigación de impactos sobre la movilidad y manejo vehicular.

Para garantizar la mitigación de impactos en la movilidad que genera el tráfico atraído por el uso dotacional y optimizar las condiciones operativas y de seguridad vial, se debe dar cumplimiento a cada uno de los compromisos, provisión de infraestructura, señalización, condiciones de operación y plazos establecidos en el oficio n° SI-116-21 del 3 de febrero de 2021, radicado Secretaría Distrital de Planeación n.° 1-2021-11997 del 11 de febrero de 2021, expedido por la Secretaría Distrital de Movilidad, correspondiente a la aprobación del Estudio de Tránsito y el Acta de Compromisos, el cual hace parte integral de la presente Resolución.

La Secretaría Distrital de Movilidad, como autoridad de tránsito y transporte en el Distrito Capital, podrá realizar medidas de seguimiento tendientes a garantizar el cumplimiento de las condiciones operativas del uso sobre las vías adyacentes, de acuerdo con lo consignado en el Estudio de Tránsito. En caso de generar afectaciones sobre la movilidad vehicular en el ámbito del Plan de Regularización y Manejo, requerirá al interesado para que tome las medidas correctivas del caso, de conformidad con lo establecido en la normatividad vigente.

Si el proyecto tiene modificaciones en cuanto a la localización de accesos, circulaciones internas, salidas del proyecto, conforme a los planos revisados por la Secretaría Distrital de Movilidad, o cuando existan variaciones que alteren en más o menos el 5% la oferta (número de parqueaderos, accesos o salidas y/o servicios prestados), se deben radicar nuevamente los documentos ante la Secretaría Distrital de Movilidad para su revisión, estudio y modificación de lo pertinente dentro del instrumento.

**Parágrafo 1.** En el evento en que alguno de los compromisos relacionados con gestiones y/o acompañamiento que deba realizar el Instituto de Desarrollo Urbano en el marco de lo estipulado en el Estudio de Tránsito y el Acta de Compromisos aprobados por la Secretaria Distrital de Movilidad, no pueda ser ejecutado por circunstancias no imputables al titular del presente acto administrativo y debidamente acreditadas por parte de la entidad encargada de realizar el seguimiento y recibo en los términos establecidos en la presente resolución, dichas entidades podrán establecer mediante oficio motivado los mecanismos para dar

cumplimiento al compromiso, tendiente a que de todas maneras se cumpla con el fin para el cual se exigió.

**Parágrafo 2.** Las modificaciones y/o ajustes de las acciones de mitigación relacionadas con la organización del tráfico, señalización, demarcación y semaforización , entre otros, pueden ser concertadas con la Secretaría Distrital de Movilidad, siempre y cuando se cumpla con el fin para el cual fueron previstas en el Estudio de Tránsito aprobado mediante oficio n.° SDM-SI-116-21 del 3 de febrero de 2021; y en tal caso no será necesario modificar el Plan de Regularización y Manejo siendo suficiente la emisión del oficio que constate las modificaciones realizadas con lo ordenado señalado en este parágrafo, siempre y cuando no se alteren las condiciones de accesibilidad, cupos de estacionamientos y demás normas establecidas en el artículo 5º de la presente Resolución.

**Artículo 7. Cronograma de ejecución para las acciones de mitigación de impactos urbanísticos.**

El plazo máximo que se determina para el cumplimiento de las acciones para la mitigación de impactos urbanísticos es de ocho (8) años contados a partir de la ejecutoria de la presente resolución, dentro de los cuales el desarrollo de las acciones de mitigación relacionadas con el ambiente y el espacio público, señaladas en los numerales 6.2 y 6.4 del artículo 6 se deberán ejecutar de manera prioritaria.

Es responsabilidad del interesado adelantar oportunamente la coordinación y demás actividades ante las entidades competentes, con el propósito de obtener los respectivos permisos y aprobaciones para el cumplimiento de las acciones para la mitigación de impactos urbanísticos.

La implementación y habilitación de las APAUP en las Manzanas A y B será exigible al momento de entrar en operación el uso dotacional en dichos predios.

Las acciones relacionadas con la movilidad, comunidad y medio ambiente son de ejecución permanente.

Los costos y obras de mitigación asociadas al presente Plan de Regularización y Manejo serán responsabilidad exclusiva del interesado.

Como primera acción de ejecución del Plan de Regularización y Manejo se debe adelantar la aclaración de cabida y linderos y/o incorporaciones topográficas ante la Unidad Administrativa Especial de Catastro Distrital – UAECD.

**Primera etapa:** Comprende las acciones a desarrollar durante los primeros cuatro (4) años contados a partir de la ejecutoria de la presente Resolución, en lo que respecta a:

- Construcción, adecuación y dotación de los andenes colindantes a los predios objeto del Plan de Regularización de acuerdo con lo dispuesto en el presente acto administrativo y en la aprobación del estudio de tránsito - oficio n.° SDM-SI-116-21 del 3 de febrero de 2021.
- Construcción y/o adecuación de los accesos vehiculares y peatonales.
- Habilitación de las áreas privadas afectas al uso público para mitigación de impactos por aglomeración de peatones.
- Mejoramiento de la iluminación interior, exterior y del espacio púbico.
- Instalación de dispositivos de reducción de velocidad en las vías internas del Sector Manzana Principal.
- Habilitación del 100% de la oferta de estacionamientos aprobada.
- Implementación de las acciones necesarias de reparaciones y mantenimiento de la infraestructura del Cementerio tendientes al cumplimiento de todas las disposiciones y requisitos establecidos por las autoridades en materia ambiental.
- Entrega de la cesión vial para la intersección de la Avenida N.Q.S. con Avenida Calle 68.

**Segunda etapa:** Comprende las acciones a desarrollar durante los ocho (8) años contados a partir de la ejecutoria de la presente Resolución, en lo que respecta a:

- Remplazo del cerramiento actual por la Carrera 29C, Calle 70 y Carrera 29A, por un cerramiento transparente con tratamiento paisajístico.
- Implementación de las acciones necesarias de reparaciones y mantenimiento de la infraestructura del Cementerio tendientes al cumplimiento de todas las disposiciones y requisitos establecidos por las autoridades en materia ambiental.

**Parágrafo.** De conformidad con lo señalado por el parágrafo 3 del artículo 8 del Decreto Distrital 430 de 2005, modificado por el artículo 2 del Decreto Distrital 198 de 2019, la adopción del presente Plan de Regularización y Manejo no constituye una autorización para la exhumación de cadáveres o disposición de las tumbas.

**Artículo 8. Obligación de obtener licencias urbanísticas.** El interesado deberá obtener las licencias urbanísticas que se requieran para adelantar las obras de mitigación de impactos de acuerdo con la normatividad vigente y de conformidad con el cronograma establecido en el artículo 7 del presente acto administrativo, teniendo en cuenta el

procedimiento establecido en el Decreto Único Reglamentario 1077 de 2015 y sus modificaciones.

**Parágrafo 1:** No se requerirá licencia de construcción para la intervención de elementos tales como tumbas, bóvedas, osarios, cenizarios y mausoleos, si la intervención del elemento planteado no se enmarca en los criterios de exigibilidad de la licencia de construcción, o un acto de reconocimiento; y siempre que su implantación no contravenga las normas urbanísticas dispuestas en el presente acto administrativo y las disposiciones de la autoridad ambiental y sanitaria competente, así como también se cuente con el aval de la administración del Cementerio Distrital del Norte.

**Parágrafo 2.** Para efectos de cumplir con las obligaciones establecidas en la presente Resolución, y en consideración a la naturaleza de la infraestructura a desarrollar, que se puede encontrar inscrita dentro del régimen especial en materia de licencias urbanísticas reglamentado en el Decreto Único del Sector Vivienda, Ciudad y Territorio 1077 de 2015 y el Decreto Ley 019 de 2012, el interesado podrá adelantar las gestiones respectivas ante el Comité de Seguimiento para el Diseño, Ejecución y Entrega de las Zonas de Cesión a que se refiere el Decreto Distrital 845 de 2019, con el fin de establecer los mecanismos que permitan adelantar las entregas de las áreas de cesión dando aplicación, entre otras, a los mecanismos previstos en el parágrafo 2 del artículo 5 de la Ley 9 de 1989, adicionado por el artículo 22 de la Ley 2044 de 2020.

**Artículo 9. Participación en plusvalía.** De conformidad con lo establecido en el parágrafo 4 del artículo 7 del Decreto Distrital 790 de 2017, el predio objeto del presente Plan no está sujeto al cobro de la participación en plusvalía por tratarse de un predio propiedad del Distrito Capital.

**Artículo 10. Remisión a otras normas.** Los aspectos no reglamentados en la presente Resolución se regirán por las normas contenidas en el Decretos Distritales 190 de 2004 – POT, 430 de 2005, 079 de 2015, 120 de 2018, 080 de 2017, 313 de 2016, Resoluciones 01447 de 2009, 1570 de 2010, 5194 de 2010, expedidas por el Ministerio de la Protección Social y demás normas aplicables.

**Artículo 11. Modificación del Plan de Regularización y Manejo.** La Secretaría Distrital de Planeación, por solicitud del interesado, podrá modificar el presente acto administrativo teniendo como fundamento los objetivos contemplados en el Plan, cuando a juicio de esta entidad exista una causa para ello debidamente acreditada.

Los plazos señalados en el cronograma podrán prorrogarse conforme al procedimiento previsto en el artículo 14 del Decreto Distrital 430 de 2005, adicionado por el Decreto Distrital 079 de 2015,

**Parágrafo.** Las modificaciones a las que se refiere el presente artículo no podrán ir en contra lo establecido por el artículo 601 del Decreto Distrital 555 de 2021 y deberán ser realizadas en concordancia con lo allí dispuesto.

**Artículo 12. Control urbano.** El Inspector de Policía de la Localidad de Barrios Unidos, o la autoridad que corresponda, de conformidad con lo dispuesto por el artículo 198 de la Ley 1801 de 2016, conocerá de los comportamientos que afectan la integridad urbanística señalados en el artículo 135 de la citada Ley, del desarrollo de las obras a partir de las disposiciones contenidas en las licencias expedidas por la curaduría urbana, las obligaciones y compromisos adquiridos en virtud del presente acto administrativo.

**Artículo 13. Notificaciones, comunicaciones y publicación.** Notificar el contenido de la presente resolución al representante legal de la Unidad Administrativa Especial de Servicios Públicos o su apoderado.

Comunicar la presente resolución a la Inspección de Policía de la Localidad de Barrios Unidos, para lo de su competencia.

La presente resolución deberá ser publicada en la Gaceta de Urbanismo y Construcción de Obra, de conformidad con lo establecido en el artículo 462 del Decreto Distrital 190 de 2004, hoy sustituido por el artículo 575 del Decreto Distrital 555 de 2021.

**Artículo 14. Vigencia y recursos.** La presente resolución rige a partir de la fecha de su ejecutoria y contra ella procede el recurso de reposición ante la Subsecretaria de Planeación Territorial, el cual deberá interponerse por escrito dentro de los diez (10) días siguientes a la fecha de su notificación personal o por aviso en los términos establecidos en los artículos 76 y 77 de la Ley 1437 de 2011 – Código de Procedimiento Administrativo y de lo Contencioso Administrativo.

***COMUNÍQUESE, NOTIFÍQUESE, PUBLÍQUESE Y CÚMPLASE.***

Dada en Bogotá, D. C., a los 20 dias del mes de abril de 2022.

***EVITE ENGAÑOS**: Todo trámite ante esta entidad es gratuito, excepto los costos de reproducción de documentos. Verifique su respuesta en la página www.sdp.gov.co link "Estado Trámite". Denuncie en la línea 195 opción 1 cualquier irregularidad.*

**Diego Mauricio Cala Rodriguez**
**Subsecretaría de Planeación Territorial**

**Revisión Técnica:** Edgar Andrés Figueroa Victoria – Director de Planes Maestros y Complementarios.
Margarita Rosa Caicedo Velásquez – Directora del Taller del Espacio Público.
María Victoria Villamil Páez – Directora de Vías, Transporte y Servicios Públicos.
Zahimis Moreno Vergara - Dirección de Planes Maestros y Complementarios.

Revisión jurídica: Gloria Edith Martínez Sierra – Subsecretaria Jurídica
Constanza Catalina Hernández Herrera – Directora de Análisis y Conceptos Jurídicos
Marisol Velasco Peña – Profesional E. Dirección de Análisis y Conceptos Jurídicos.
Giovanni Perdomo Sanabria. Abogado Contratista de Subsecretaria de Planeación Territorial

Proyectó: Jorge Enrique Angarita – Dirección de Planes Maestros y Complementarios.
Mireya Ramírez Briceño – Dirección del Taller del Espacio Público.
Martha Lucía Gutiérrez Sánchez – Dirección de Vías, Transporte y Servicios Públicos.
Sonia Duarte Urrego – Dirección de Vías, Transporte y Servicios Públicos.
Stella Mejía Conde - Dirección de Planes Maestros y Complementarios.

***EVITE ENGAÑOS***: *Todo trámite ante esta entidad es gratuito, excepto los costos de reproducción de documentos. Verifique su respuesta en la página www.sdp.gov.co link "Estado Trámite". Denuncie en la línea 195 opción 1 cualquier irregularidad.*

ALCALDÍA MAYOR DE BOGOTÁ D.C.
CRETARÍA DE PLANEACIÓN

# M-FO-079 LICENCIA DE INTERVENCIÓN Y OCUPACIÓN DEL ESPACIO PÚBLICO

**Versión 8 Acta de mejoramiento 174 de 28 de octubre de 2021 Proceso M-CA-001**
**DIRECCIÓN DEL TALLER DEL ESPACIO PÚBLICO**

**P A R A U S O E X C L U S I V O D E L A S E C R E T A R I A D I S T R I T A L D E P L A N E A C I Ó N**

| | |
|---|---|
| No. | 008 |
| Fecha | 05/04/2022 |

| | |
|---|---|
| **OTORGAR** | X |
| NEGAR | - |

| | |
|---|---|
| **A:** COLEGIO DE ESTUDIOS SUPERIORES DE ADMINISTRACIÓN-CESA. | NIT CESA: 860.045.740-6 |
| **Representante Legal:** RODRIGO PLATA LIEBISCH | CC: 80.422.261 de Bogotá |
| **Apoderado:** SIGMA GESTIÓN DE PROYECTOS S.A.S | NIT SIGMA-GP S.A.S: 900.204.158-6 |
| **Representante Legal del apoderado:** MARIA NATALIA LAURENS ACEVEDO | C.C. 52.252.559 de Bogotá |

| | |
|---|---|
| **OBRA** | Intervención de andenes sobre la Carrera 6 entre la Diagonal 34 A y la Calle 36, sobre la Calle 35 entre Carrera 5 A y la Carrera 7, sobre la Diagonal 34 A entre la Carrera 5 Bis y la Carrera 6 y sobre el costado occidental de la Carrera 5 A entre la Diagonal 34 A y la Calle 36 del Sector de Interés Cultural Barrio La Merced, en atención a obligaciones de intervención del espacio público definidas en el PRM Colegio de Estudios Superiores de Administración- CESA (Resolución SDP No 0007 del 5 de enero de 2017). |

***EVITE ENGAÑOS**: Todo trámite ante esta entidad es gratuito, excepto los costos de reproducción de documentos. Verifique su respuesta en la página www.sdp.gov.co link "Estado Trámite". Denuncie en la línea 195 opción 1 cualquier irregularidad.*

| | |
|---|---|
| **DESTINACION** | Andenes y rampas de acceso vehicular en andenes. |
| **URB/BARRIO/DLLO** | Urbanización de La Merced / PRM Colegio de Estudios Superiores de Administración- CESA (Res. 0007 del 05-01-2017) / Resolución IDPC N°000291 de 24-06-2021. |
| **PLANO URBANÍSTICO** | Plano de loteo 84/4 - Urbanización de La Merced. |
| **ARÈA A OCUPAR Y/O INTERVENIR ($m^2$)** | 3.188 m2 |

**PLANOS APORTADOS CON LA SOLICITUD:**

| **PLANO Nº** | **CONTENIDO** |
|---|---|
| 1 de 17: DIUREP01 | Plano de Localización espacio público existente e información arboles existentes Barrio La Merced. Escala: 1:500 |
| 2 de 17: DIUREP02 | Plano de espacio público existente Carrera 6 (Diagonal 34-Calle 36) Barrio La Merced. Escalas 1:250 y 1:100 |
| 3 de 17: DIUREP03 | Plano de espacio público existente Calle 35 (Carrera 5 A – Carrera 7) Barrio La Merced. Escalas 1:250 y 1:100 |
| 4 de 17: DIUREP04 | Plano de espacio público existente Carrera 5 A (Dg 34 A- Cll 36) y Dg 34 (Cr 5A – Cr 6) Barrio La Merced. Escalas 1:250 y 1:100 |
| 5 de 17: DIUREP05 | Plano de propuesta de espacio público Localización General Barrio La Merced. Escalas 1:5000 y 1:500 |
| 6 de 17: DIUREP06 | Plano de propuesta de espacio público Carrera 6 (Calle 36-Callle 35) Barrio La Merced- Abscisa K0+010 hasta K0 +105. Escalas 1:200, 1:125 y 1:75. |
| 7 de 17: DIUREP07 | Plano de propuesta de espacio público Carrera 6 (Calle 35-Diagonal 34 A) Barrio La Merced - Abscisa K0+110 hasta K0 +205. Escala 1:200, 1:125 y 1:75. |
| 8 de 17: DIUREP08 | Plano de propuesta de espacio público Calle 35 (Carrera 7-Carrera 6) Barrio La Merced - Abscisa K0+80 hasta K0 +117. Escalas 1:200, 1:125 y 1:75. |
| 9 de 17: DIUREP09 | Plano de propuesta de espacio público Calle 35 (Carrera 5 A-Carrera 6) Barrio La Merced -Abscisa K0+000 hasta K0 +085. Escalas 1:200, 1:125 y 1:75. |

***EVITE ENGAÑOS**: Todo trámite ante esta entidad es gratuito, excepto los costos de reproducción de documentos. Verifique su respuesta en la página www.sdp.gov.co link "Estado Trámite". Denuncie en la línea 195 opción 1 cualquier irregularidad.*

| PLANO Nº | CONTENIDO |
|---|---|
| 10 de 17: DIUREP10 | Plano de propuesta de espacio público Carrera 5 A (Calle 36 - Calle 35) Barrio La Merced -Abscisa K0+020 hasta K0 +115. Escalas 1:200, 1:125 y 1:75. |
| 11 de 17: DIUREP11 | Plano de propuesta de espacio público Carrera 5 A (Calle 35 - Diagonal 34 A) Barrio La Merced -Abscisa K0+110 hasta K0 +205. Escalas 1:200, 1:125 y 1:75. |
| 12 de 17: DIUREP12 | Plano de propuesta de espacio público Diagonal 34 A (Carrera 6 -Carrera 5A) Barrio La Merced -Abscisa K0+000 hasta K0 +080. Escalas 1:200, 1:125 y 1:75. |
| 13 de 17: DIUREP13 | Plano de propuesta de espacio público Diagonal 34 A (Carrera 6 -Carrera 5A) Barrio La Merced -Abscisa K0+195 hasta K0 +295. Escalas 1:200, 1:125 y 1:75. |
| 14 de 17: DIUREP14 | Plano de propuesta de espacio público Detalles 1 Barrio La Merced. Escalas 1:50, 1:20 y 1:10. |
| 15 de 17: DIUREP15 | Plano de propuesta de espacio público Detalles 2 Barrio La Merced. Escalas 1:75, 1:50, 1:20, 1:10 y 1:5 |
| 16 de 17: DIUREP16 | Plano de propuesta de espacio público Detalles 3 Barrio La Merced. Escala: 1:15,1:10 y 1:5 |
| 17 de 17: DIUREP17 | Plano de propuesta de espacio público Detalles 4 Barrio La Merced. Escalas 1:10 y 1:5. |

**ADEMÁS DE LOS PLANOS CITADOS, FORMARON PARTE DEL EXPEDIENTE LOS SIGUIENTES RADICADOS:**

| | |
|---|---|
| No. y fecha de radicación (es) de la SDP- Secretaría Distrital de Planeación | **Radicado SDP No. 1-2021-71398 del 17 de agosto del 2021**. Adicionales radicados SDP No. 2-2021-90289, 1-2021-112168, 2-2021-109492, 2-2021-110404, 2-2021-110407, 2-2021-110413, 2-2021-110422, 1-2021-116711, 1-2021-120298, 1-2021-120319, 1-2021-120916, 2-2021-119086, 1-2021-124412, 1-2021-124566, 1-2021-124729, 1-2021-125303, 1-2022-02863 |

**CONCEPTOS SDP Y OTRAS ENTIDADES:**

| DOCUMENTO | REQUIERE | | NÚMERO | FECHA |
|---|---|---|---|---|
| | | | | |

***EVITE ENGAÑOS***: *Todo trámite ante esta entidad es gratuito, excepto los costos de reproducción de documentos. Verifique su respuesta en la página www.sdp.gov.co link "Estado Trámite". Denuncie en la línea 195 opción 1 cualquier irregularidad.*

| DOCUMENTO | REQUIERE | | NÚMERO | FECHA |
|---|---|---|---|---|
| Registro Fotográfico | SI | - | Incluido en documento Descripción del Proyecto y en los Planos: DIUREP02: Plano de espacio público Carrera 6 (Diagonal 34-Calle 36) Barrio La Merced, DIUREP03: Plano de espacio público existente Calle 35 (Carrera 5 A – Carrera 7) Barrio La Merced, DIUREP04: Plano de espacio público existente Carrera 5 A (Dg 34 A-Cl. 36) y Dg 34 (Cr 5A – Cr 6) Barrio La Merced | |

**CERTIFICACIONES EMPRESAS DE SERVICIOS PÚBLICOS DOMICILIARIOS:**

| DOCUMENTO | NÚMERO | FECHA |
|---|---|---|
| Certificación Gas Natural VANTI (Plano Adjunto) | 10153620-6667-2020 | Septiembre 28 de 2020 |
| Certificación ENEL CODENSA | 08824597 | Julio 8 de 2021 |
| Certificación Acueducto | S-2019-342766<br>32300-2019-1754 | Diciembre 5 de 2019 |
| Certificación ETB | ECRGC-EOI 2117-2019<br>CECO RI 621 | Diciembre 5 de 2019 |

**CONSIDERACIONES:**

**I. Competencia para el trámite y decisión de las licencias de Intervención y Ocupación del Espacio Público.**

La determinación de las funciones de las distintas dependencias de la Secretaría Distrital de Planeación fue establecida en el Decreto Distrital 016 de 2013 "*Por el cual se adopta la estructura interna de la Secretaría Distrital de Planeación y se dictan otras disposiciones".*

El Literal L) del artículo 13 del mencionado decreto le asigna a la Dirección del Taller del Espacio Público la función de realizar los estudios y trámites administrativos para la expedición de licencias de intervención y ocupación del espacio público y el literal q)

del artículo 8 del referido acto administrativo, le asigna a la Subsecretaría de Planeación Territorial, la competencia para la expedición de dichas licencias.

## II. Normatividad aplicable al trámite y decisión de licencias de intervención y ocupación de espacio público en Bogotá Distrito Capital.

Al trámite de licencias de intervención y ocupación del espacio público le aplican normas de carácter procedimental y sustancial. Las normas procedimentales son las contenidas en el Título 6 de la primera parte del Decreto Nacional 1077 de 2015 *"Por medio del cual se expide el Decreto Único Reglamentario del Sector Vivienda, Ciudad y Territorio."*. Así mismo, en esta materia son aplicables los contenidos de la Resolución 462 de 2017, expedida por el Ministerio de Vivienda, Ciudad y Territorio, por medio de la cual se determinan los requisitos para el trámite de licencias urbanísticas.

En materia sustancial del trámite de licencias de intervención y ocupación del espacio público se tiene en cuenta las normas del Plan de Ordenamiento de Territorial (POT) de Bogotá D.C. y los instrumentos que lo desarrollan. Esta Licencia de Intervención y Ocupación del Espacio Público fue radicada el 17 de agosto de 2021 por lo cual le aplica la normatividad del Decreto Distrital 190 de 2004-POT vigente en el momento de dicha radicación. Entre los instrumentos que desarrollan el POT -Decreto Distrital 190 de 2004, en materia de espacio público entre otras se encuentran:

**1.** Las Cartillas de Andenes y Mobiliario Urbano;

**2.** Los instrumentos de planificación urbanística tales como planes parciales, planes de implantación y planes de regularización y manejo;

## III. Antecedentes del trámite:

| | | |
|---|---|---|
| 1 | **Radicación** | La solicitud de Licencia de Intervención y Ocupación del Espacio Público fue formulada mediante el radicado SDP No. 1-2021-71398 del 17 de agosto del 2021. |
| 2 | **Modalidad de LIOEP** | Licencia de Intervención y Ocupación del Espacio Público - LIOEP para la Intervención de andenes y rampas de acceso vehicular en andenes, modalidad autorizada en el numeral 2 del artículo 2.2.6.1.1.13 del Decreto Nacional 1077 de 2015. |
| 3 | | El titular de la solicitud es el COLEGIO DE ESTUDIOS SUPERIORES DE ADMINISTRACIÓN-CESA, institución universitaria cuya personería jurídica fue reconocida por el Ministerio de Educación Nacional por medio de la Resolución 5157 del 29 de agosto de 1975. La persona jurídica está |

***EVITE ENGAÑOS***: *Todo trámite ante esta entidad es gratuito, excepto los costos de reproducción de documentos. Verifique su respuesta en la página www.sdp.gov.co link "Estado Trámite". Denuncie en la línea 195 opción 1 cualquier irregularidad.*

| | | |
|---|---|---|
| | **Identificación del Solicitante** | representada legalmente por el señor RODRIGO PLATA LIEBISCH identificado con la C.C. No. 80.422.261 de Bogotá, tal como lo acredita el certificado de existencia y representación con referencia RL_03083-2021 del Ministerio de Educación Nacional.<br><br>El Representante legal del CESA otorgó poder a la sociedad SIGMA GESTIÓN DE PROYECTOS SAS identificada con NIT No. 900.204.158-6, para que adelantara las gestiones y trámites de licencia de intervención y ocupación del espacio público derivadas del plan de regularización y manejo adoptado mediante la Resolución SDP No. 007 de 2017. La sociedad apoderada está representada legalmente por la señora MARÍA NATALIA LAURENS ACEVEDO**,** identificada con la C.C. No. 52.252.559 de Bogotá.<br><br>La dirección electrónica de notificaciones de la sociedad apoderada es EESANDOVAL@SIGMAGP.COM y la dirección física de notificaciones es la Carrera 11 No 86-60 Oficina 401 de Bogotá, tal como está señalado en el certificado de existencia y representación y como quedó incorporado en el Formulario Único Nacional de Licencias Urbanísticas radicado. |
| 4 | **Espacio Público Objeto de LIOEP** | Intervención de andenes sobre la Carrera 6 entre la Diagonal 34 A y la Calle 36, sobre la Calle 35 entre Carrera 5 A y la Carrera 7, sobre la Diagonal 34 A entre la Carrera 5 Bis y la Carrera 6 y sobre el costado occidental de la Carrera 5 A entre la Diagonal 34 A y la Calle 36 del Sector de Interés Cultural Barrio La Merced, en atención a obligaciones de intervención del espacio público definidas en el PRM Colegio de Estudios Superiores de Administración- CESA (Resolución SDP No 0007 del 5 de enero de 2017). |
| 5 | **Revisión** | La Dirección del Taller del Espacio Público adelantó los estudios y análisis técnico – jurídicos pertinentes, de conformidad con lo establecido en el artículo 2.2.6.1.2.2.4 del Decreto Nacional 1077 de 2015, modificado por el artículo 8 del Decreto Nacional 1203 de 2017. |
| 6 | | Por medio del oficio SDP No. 2-2021-90289 del 12 de octubre del 2021 se emitió el ACTA DE OBSERVACIONES Y CORRECCIONES con el fin de actualizar, corregir o aclarar |

***EVITE ENGAÑOS****: Todo trámite ante esta entidad es gratuito, excepto los costos de reproducción de documentos. Verifique su respuesta en la página www.sdp.gov.co link "Estado Trámite". Denuncie en la línea 195 opción 1 cualquier irregularidad.*

| | | |
|---|---|---|
| | **Acta de Observaciones** | los aspectos urbanísticos, arquitectónicos y jurídicos, así como aportar la documentación adicional que permitiera adoptar las decisiones administrativas pertinentes. |
| 7 | **Prórroga para contestar acta de Observaciones** | El solicitante pidió ampliación de tiempo de 15 días hábiles mediante radicado No. 1-2021-112168 del 25 de noviembre de 2021.<br><br>La SDP concedió ampliación de los términos solicitados por quince (15) días hábiles mediante radicado No. 2-2021-109492 del 30 de noviembre de 2021. |
| 8 | **Respuesta al Acta de Observaciones** | Mediante radicados SDP No. 1-2021- 116711 del 6 de diciembre del 2021 y 1-2021-120298 y 1-2021-120319 del 15 de diciembre de 2021 la señora MARIA NATALIA LAURENS ACEVEDO, en su calidad de apoderado para el trámite respectivo, presentó respuesta al Acta de Observaciones mencionada dentro del término legalmente establecido. |
| 9 | **Prórroga para dar respuesta de fondo** | La SDP mediante radicado No. 2-2021-119086 del 27 de diciembre de 2021 generó prórroga del término SDP de 22 días hábiles para resolver la solicitud de Licencia de Intervención y Ocupación del Espacio Público. |

## IV. Revisión de la respuesta al Acta de Observaciones.

Que en el marco de la revisión, estudios y análisis técnicos adelantados de conformidad con lo establecido en el artículo 2.2.6.1.2.2.4 del Decreto Nacional 1077 de 2015, modificado por el artículo 8 del Decreto Nacional 1203 de 2017 y en relación con la propuesta de ajuste a la sección de calzadas y andenes presentada, se encontró que la Resolución SDP No. 0007 de 05 de enero de 2017 "*Por la cual se adopta el Plan de regularización y Manejo del Colegio de Estudios Superiores en Administración -CESA-, en la localidad de Santafé*" define en el artículo 5 *Normas Específicas*, sección 5.3 "*Normas comunes aplicables a todos los predios objeto del plan de regularización y manejo"* - Cuadro, establece lo siguiente:

> "*El Plan de Regularización y Manejo para el Colegio de Estudios Superiores en Administración - CESA debe garantizar como mínimo el trazado vial, y las secciones viales propuestas y aprobadas en el oficio SDM-DSVCT-8823-15 del 09 de febrero de 2015 de Aprobación del Estudio de Tránsito por la Secretaría Distrital de Movilidad…"*

Que con posterioridad a la aprobación del Plan de Regularización y Manejo, en relación con la intervención del espacio público, el Instituto Distrital de Patrimonio Cultural -IDPC

expidió la Resolución N°000291 de 24-06-2021 *"Por medio de la cual se decide una solicitud de intervención en el espacio público del Sector de Interés Cultural La Merced, en la localidad de Santa Fe, como parte del Plan de Regularización y Manejo -PRM- del Colegio de Estudios Superiores en Administración – CESA",* en el parágrafo 1 del artículo 1, se establece que la solicitud fue aprobada para once (11) segmentos viales, y consiste en lo siguiente:

*"...*
- *Intervención integral de calzadas y andenes, con cambio de materiales y redimensionamiento de los mismos.*
- *Pacificación vial.*
- *Diseño de paisajismo y mobiliario.*

*…"*

En el artículo 2 de la citada Resolución IDPC N°000291 de 24-06-2021 se señala que:

*"... El alcance y las especificaciones técnicas para la intervención propuesta se encuentran precisadas tanto en la planimetría aportada como en la memoria descriptiva y demás documentación anexa al expediente que hacen parte de la presente resolución."*

Que el artículo 3 de la citada Resolución IDPC define *"… Aprobar tres (3) juegos de dieciocho (18) planos cada uno de conformidad con la propuesta de intervención de espacio público presentada …"*

Que efectuada la revisión a los documentos antes citados por parte de la Dirección del Taller del Espacio Público, se encuentra que el "*documento Memoria de Espacio Público Estudios y diseños de las obras de infraestructura vial y espacio público del PRM del CESA en Bogotá"* y los dieciocho (18) planos de propuesta de intervención de espacio público aprobados con la Resolución IDPC N°000291 de 24-06-2021 se identifica que las secciones de andenes y calzadas presentadas en el marco de solicitud de la LIOEP corresponden a la aprobadas en la Resolución IDPC.

Que, una vez realizada la revisión y estudio de la respuesta al Acta de Observaciones y Ajustes, así como a los estudios, documentos y certificaciones aportados en la respuesta a la misma, la Dirección del Taller del Espacio Público verificó que se atendieron en su totalidad los requerimientos efectuados.

## V. Concesión de la LIOEP

La presente licencia de intervención y ocupación del espacio público AUTORIZA la intervención de andenes sobre la Carrera 6 entre la Diagonal 34 A y la Calle 36, sobre la Calle 35 entre Carrera 5 A y la Carrera 7, sobre la Diagonal 34 A entre la Carrera 5 Bis y la

Carrera 6 y sobre el costado occidental de la Carrera 5 A entre la Diagonal 34 A y la Calle 36 del Sector de Interés Cultural Barrio La Merced, en atención a obligaciones de intervención del espacio público definidas en el Plan de Regularización y Manejo -PRM- del Colegio de Estudios Superiores de Administración- CESA (Resolución SDP No 0007 del 5 de enero de 2017).

Los planos de la propuesta de intervención de espacio público que contienen las especificaciones de diseño y construcción de presente licencia son los siguientes:

| **PLANO Nº** | **CONTENIDO** |
|---|---|
| 1 de 17: DIUREP01 | Plano de Localización espacio público existente e información arboles existentes Barrio La Merced. Escalas: 1:500 |
| 2 de 17: DIUREP02 | Plano de espacio público existente Carrera 6 (Diagonal 34-Calle 36) Barrio La Merced. Escalas 1:250 y 1:100 |
| 3 de 17: DIUREP03 | Plano de espacio público existente Calle 35 (Carrera 5 A – Carrera 7) Barrio La Merced. Escalas 1:250, y 1:100 |
| 4 de 17: DIUREP04 | Plano de espacio público existente Carrera 5 A (Dg 34 A- Cll 36) y Dg 34 (Cr 5A – Cr 6) Barrio La Merced. Escalas 1:250 y 1:100 |
| 5 de 17: DIUREP05 | Plano de propuesta de espacio público Localización General Barrio La Merced. Escalas 1:5000 y 1:500 |
| 6 de 17: DIUREP06 | Plano de propuesta de espacio público Carrera 6 (Calle 36-Callle 35) Barrio La Merced- Abscisa K0+010 hasta K0 +105. Escalas 1:200, 1:125 y 1:75. |
| 7 de 17: DIUREP07 | Plano de propuesta de espacio público Carrera 6 (Calle 35-Diagonal 34 A) Barrio La Merced - Abscisa K0+110 hasta K0 +205. Escalas 1:200, 1:125 y 1:75. |
| 8 de 17: DIUREP08 | Plano de propuesta de espacio público Calle 35 (Carrera 7-Carrera 6) Barrio La Merced - Abscisa K0+80 hasta K0 +117. Escalas 1:200, 1:125 y 1:75. |
| 9 de 17: DIUREP09 | Plano de propuesta de espacio público Calle 35 (Carrera 5 A-Carrera 6) Barrio La Merced -Abscisa K0+000 hasta K0 +085. Escalas 1:200, 1:125 y 1:75. |
| 10 de 17: DIUREP10 | Plano de propuesta de espacio público Carrera 5 A (Calle 36 - Calle 35) Barrio La Merced -Abscisa K0+020 hasta K0 +115. Escalas 1:200, 1:125 y 1:75. |
| 11 de 17: DIUREP11 | Plano de propuesta de espacio público Carrera 5 A (Calle 35 - Diagonal 34 A) Barrio La Merced -Abscisa K0+110 hasta K0 +205. Escalas 1:200, 1:125 y 1:75. |

***EVITE ENGAÑOS**: Todo trámite ante esta entidad es gratuito, excepto los costos de reproducción de documentos. Verifique su respuesta en la página www.sdp.gov.co link "Estado Trámite". Denuncie en la línea 195 opción 1 cualquier irregularidad.*

| | |
|---|---|
| 12 de 17: DIUREP12 | Plano de propuesta de espacio público Diagonal 34 A (Carrera 6 -Carrera 5A) Barrio La Merced -Abscisa K0+000 hasta K0 +080. Escalas 1:200, 1:125 y 1:75. |
| 13 de 17: DIUREP13 | Plano de propuesta de espacio público Diagonal 34 A (Carrera 6 -Carrera 5A) Barrio La Merced -Abscisa K0+195 hasta K0 +295. Escalas 1:200, 1:125 y 1:75. |
| 14 de 17: DIUREP14 | Plano de propuesta de espacio público Detalles 1 Barrio La Merced. Escalas 1:50, 1:20 y 1:10. |
| 15 de 17: DIUREP15 | Plano de propuesta de espacio público Detalles 2 Barrio La Merced. Escalas 1:75,1:50, 1:20 y 1:10 y 1:5. |
| 16 de 17: DIUREP16 | Plano de propuesta de espacio público Detalles 3 Barrio La Merced. Escala: 1:15,1:10 y 1:5 |
| 17 de 17: DIUREP17 | Plano de propuesta de espacio público Detalles 4 Barrio La Merced. Escalas 1:10 y 1:5. |

Que la propuesta de Intervención y Ocupación del Espacio Público objeto de estudio, fue radicada el 17 de agosto de 2021, por lo que, la normatividad aplicable es la contenida en el Decreto Distrital 190 de 2004-POT, norma vigente al momento de dicha radicación, de otra parte, la citada propuesta se ajusta a lo dispuesto en el artículo 264 del Decreto Distrital 190 de 2004, que contiene las normas sobre la red de andenes, y también a lo dispuesto en la Cartilla de Andenes adoptada mediante el Decreto Distrital 308 de 2018. Además, el trámite realizado cumplió con los requisitos establecidos para las licencias de intervención y ocupación de espacio público por el Decreto Único Reglamentario 1077 de 2015 y por lo tanto es procedente otorgar la licencia solicitada.

## VI. Sobre la notificación del presente acto administrativo

En la notificación de actos administrativos debe tenerse en cuenta lo dispuesto en el Decreto Legislativo 491 de 2020. El artículo 4 de este acto administrativo dispone:

*"**Artículo 4.** Notificación o comunicación de actos administrativos. Hasta tanto permanezca vigente la Emergencia Sanitaria declarada por el Ministerio de Salud y Protección Social, la notificación o comunicación de los actos administrativos se hará por medios electrónicos. Para el efecto en todo trámite, proceso o procedimiento que se inicie será obligatorio indicar la dirección electrónica para recibir notificaciones, y con la sola radicación se entenderá que se ha dado la autorización.*

*En relación con las actuaciones administrativas que se encuentren en curso a la expedición del presente Decreto, los administrados deberán indicar a la autoridad competente la dirección electrónica en la cual recibirán notificaciones o*

*comunicaciones. Las autoridades, dentro de los tres (3) días hábiles posteriores a la expedición del presente Decreto, deberán habilitar un buzón de correo electrónico exclusivamente para efectuar las notificaciones o comunicaciones a que se refiere el presente artículo.*

*El mensaje que se envíe al administrado deberá indicar el acto administrativo que se notifica o comunica, contener copia electrónica del acto administrativo, los recursos que legalmente proceden, las autoridades ante quienes deben interponerse y los plazos para hacerlo. La notificación o comunicación quedará surtida a partir de la fecha y hora en que el administrado acceda al acto administrativo, fecha y hora que deberá certificar la administración.*

*En el evento en que la notificación o comunicación no pueda hacerse de forma electrónica, se seguirá el procedimiento previsto en los artículos 67 y siguientes de la Ley 1437 de 2011".* (Subrayado fuera de texto)

Por medio de la Resolución 304 del 23 de febrero del 2022, el Ministerio de Salud y Protección Social, prorrogó la emergencia sanitaria por el coronavirus Covid-19 hasta el 30 de abril de 2022. Por lo tanto, el presente acto administrativo será notificado en los términos y condiciones previstas en el Decreto Nacional 491 de 2020 y lo dispuesto en la Ley 1437 de 2011, Código de Procedimiento Administrativo y de lo Contencioso Administrativo.

Al efecto se tiene que la gestión fue adelantada por el COLEGIO DE ESTUDIOS SUPERIORES DE ADMINISTRACIÓN-CESA, identificado con el NIT 860.045.740-6. Institución Universitaria que es representada legalmente por el señor RODRIGO PLATA LIEBISCH, identificado con la C.C. No 80.422.261 de Bogotá. en su calidad de Gerente General Suplente.

La universidad concedió poder a la sociedad SIGMA GESTIÓN DE PROYECTOS S.A.S, identificada con el NIT 900.204.158-6 para adelantar el trámite y solicitud de Licencia de Intervención y Ocupación del Espacio Público. Esta sociedad está representada legalmente por la señora MARIA NATALIA LAURENS ACEVEDO**,** identificada con la C.C. 52.252.559 de Bogotá. En el poder obra la facultad de notificación de la decisión del trámite.

La presente resolución deberá ser notificada a la institución universitaria a través de su apoderada la sociedad SIGMA GESTIÓN DE PROYECTOS S.A.S a los correos electrónicos eesandoval@sigmagp.com , info@sigmagp.com—y rocioj@cesa.edu.co, indicado en el certificado de existencia y representación y en consignado en el Formulario Único Nacional de Licencias Urbanísticas aportado dentro del trámite respectivo.

Teniendo en cuenta que la modalidad de notificación es electrónica, se hace la notificación directa a los correos electrónicos del apoderado, quien cuenta con la facultad para notificarse de la decisión tomada en el presente trámite, con el fin de que la universidad solicitante pueda ejercer oportunamente sus derechos por intermedio de un apoderado, que para el caso de recursos deberá ser un profesional del derecho.

En mérito de lo expuesto,

**RESUELVE**

**Artículo 1°- OTORGAR** licencia de intervención y ocupación del espacio público en la modalidad de intervención al COLEGIO DE ESTUDIOS SUPERIORES DE ADMINISTRACIÓN-CESA, identificado con el NIT 860.045.740-6. Institución Universitaria que es representada legalmente por el señor RODRIGO PLATA LIEBISCH, identificado con la C.C. No. 80.422.261 de Bogotá, en su calidad de Gerente General Suplente; La licencia autoriza la intervención de andenes sobre la Carrera 6 entre la Diagonal 34 A y la Calle 36, sobre la Calle 35 entre Carrera 5 A y la Carrera 7, sobre la Diagonal 34 A entre la Carrera 5 Bis y la Carrera 6 y sobre el costado occidental de la Carrera 5 A entre la Diagonal 34 A y la Calle 36 del Sector de Interés Cultural Barrio La Merced, en atención a obligaciones de intervención del espacio público definidas en el PRM Colegio de Estudios Superiores de Administración- CESA (Resolución SDP No 0007 del 5 de enero de 2017).

Por medio de la presenta autorización se aprueban los siguientes planos:

| **PLANO Nº** | **CONTENIDO** |
|---|---|
| 1 de 17: DIUREP01 | Plano de Localización espacio público existente e información arboles existentes Barrio La Merced. Escalas: 1:500 |
| 2 de 17: DIUREP02 | Plano de espacio público existente Carrera 6 (Diagonal 34-Calle 36) Barrio La Merced. Escalas 1:250 y 1:100 |
| 3 de 17: DIUREP03 | Plano de espacio público existente Calle 35 (Carrera 5 A – Carrera 7) Barrio La Merced. Escalas 1:250, y 1:100 |
| 4 de 17: DIUREP04 | Plano de espacio público existente Carrera 5 A (Dg 34 A- Cl 36) y Dg 34 (Cr 5A – Cr 6) Barrio La Merced. Escalas 1:250 y 1:100 |
| 5 de 17: DIUREP05 | Plano de propuesta de espacio público Localización General Barrio La Merced. Escalas 1:5000 y 1:500 |
| 6 de 17: DIUREP06 | Plano de propuesta de espacio público Carrera 6 (Calle 36-Callle 35) Barrio La Merced- Abscisa K0+010 hasta K0 +105. Escalas 1:200, 1:125 y 1:75. |

***EVITE ENGAÑOS**: Todo trámite ante esta entidad es gratuito, excepto los costos de reproducción de documentos. Verifique su respuesta en la página www.sdp.gov.co link "Estado Trámite". Denuncie en la línea 195 opción 1 cualquier irregularidad.*

| | |
|---|---|
| 7 de 17: DIUREP07 | Plano de propuesta de espacio público Carrera 6 (Calle 35-Diagonal 34 A) Barrio La Merced - Abscisa K0+110 hasta K0 +205. Escalas 1:200, 1:125 y 1:75. |
| 8 de 17: DIUREP08 | Plano de propuesta de espacio público Calle 35 (Carrera 7-Carrera 6) Barrio La Merced - Abscisa K0+80 hasta K0 +117. Escalas 1:200, 1:125 y 1:75. |
| 9 de 17: DIUREP09 | Plano de propuesta de espacio público Calle 35 (Carrera 5 A-Carrera 6) Barrio La Merced -Abscisa K0+000 hasta K0 +085. Escalas 1:200, 1:125 y 1:75. |
| 10 de 17: DIUREP10 | Plano de propuesta de espacio público Carrera 5 A (Calle 36 - Calle 35) Barrio La Merced -Abscisa K0+020 hasta K0 +115. Escalas 1:200, 1:125 y 1:75. |
| 11 de 17: DIUREP11 | Plano de propuesta de espacio público Carrera 5 A (Calle 35 - Diagonal 34 A) Barrio La Merced -Abscisa K0+110 hasta K0 +205. Escalas 1:200, 1:125 y 1:75. |
| 12 de 17: DIUREP12 | Plano de propuesta de espacio público Diagonal 34 A (Carrera 6 -Carrera 5A) Barrio La Merced -Abscisa K0+000 hasta K0 +080. Escalas 1:200, 1:125 y 1:75. |
| 13 de 17: DIUREP13 | Plano de propuesta de espacio público Diagonal 34 A (Carrera 6 -Carrera 5A) Barrio La Merced -Abscisa K0+195 hasta K0 +295. Escalas 1:200, 1:125 y 1:75. |
| 14 de 17: DIUREP14 | Plano de propuesta de espacio público Detalles 1 Barrio La Merced. Escalas 1:50, 1:20 y 1:10. |
| 15 de 17: DIUREP15 | Plano de propuesta de espacio público Detalles 2 Barrio La Merced. Escalas 1:75,1:50, 1:20, 1:10 y 1:5 |
| 16 de 17: DIUREP16 | Plano de propuesta de espacio público Detalles 3 Barrio La Merced. Escala: 1:15, 1:10 y 1:5. |
| 17 de 17: DIUREP17 | Plano de propuesta de espacio público Detalles 4 Barrio La Merced. Escalas 1:10 y 1:5. |

La presente licencia urbanística se otorga con las siguientes condiciones:

1. Se deberá dar estricto cumplimiento a lo señalado en la Cartilla de Andenes (Decreto Distrital 308 de 2018), Cartilla de Mobiliario Urbano (Decreto Distrital 603 de 2007), y a lo estipulado en el parágrafo 1, del artículo 264 del Decreto Distrital 190 de 2004 del 22 de junio de 2004, sobre *"las normas para la red de andenes"*.
2. Los documentos adjuntos al formulario forman parte integral de la presente licencia los cuales se encuentran anexos a las radicaciones virtuales en SIPA con el número de proceso 1781714.

***EVITE ENGAÑOS***: *Todo trámite ante esta entidad es gratuito, excepto los costos de reproducción de documentos. Verifique su respuesta en la página www.sdp.gov.co link "Estado Trámite". Denuncie en la línea 195 opción 1 cualquier irregularidad.*

3. La presente licencia urbanística no genera derechos de propiedad sobre las zonas de cesión a intervenir u ocupar, ni sobre el bien que se pretende construir, así como tampoco para adelantar obras de construcción, derecho que se adquiere a través de la respectiva Licencia de Construcción. Además, solo es válida sobre el espacio público y no autoriza el uso y tratamiento del predio con frente a la intervención.
4. En la franja de mobiliario pueden ser instaladas las señales de tránsito, pero el contenido de dichas señales depende exclusivamente de lo que determine la Secretaría Distrital de Movilidad y la Empresa Transmilenio.
5. Los andenes que se intervengan o deterioren por acción de la ejecución del proyecto deberán ser reconstruidos integralmente, cumpliendo con las especificaciones establecidas en las cartillas normativas del espacio público. Lo anterior, con base en el parágrafo 1 del artículo 264 del Decreto Distrital 190 de 2004.
6. La afectación de redes de servicios públicos mediante la intervención a ejecutar será responsabilidad directa del titular de la licencia, el cual asumirá las consecuencias legales correspondientes.
7. El titular de la licencia, en el caso que se requiera, deberá solicitar la respectiva licencia de excavación ante el IDU.
8. La licencia de intervención y ocupación de espacio público no autoriza la tala, poda, ni el traslado de árboles como tampoco el individuo arbóreo a implantar. Las acciones antes mencionadas, dependen exclusivamente de lo que determine la Secretaría Distrital de Ambiente y el Jardín Botánico José Celestino Mutis.

**Artículo 2°- Vigencia de la Licencia**: De conformidad con lo establecido en el artículo 2.2.4.1.2.4.4 del Decreto Único Reglamentario 1077 de 2015, la presente Licencia tendrá una vigencia de veinticuatro (24) meses, contados a partir de la fecha en la que quede en firme el acto administrativo que la otorga para la ejecución total de las obras autorizadas.

Esta podrá prorrogarse por una sola vez, por un plazo adicional de doce (12) meses. La solicitud de prórroga deberá formularse dentro de los quince (15) días calendario, anteriores al vencimiento de la respectiva licencia, siempre que el urbanizador o constructor responsable certifique la iniciación de las obras.

**Artículo 3°- NOTIFICACIONES Y PUBLICACIÓN.** Notificar el presente acto administrativo de conformidad con lo normado en el artículo 4 del Decreto Nacional 491 de 2020 y la Ley 1437 de 2011 Código de Procedimiento Administrativo y de lo Contencioso Administrativo, al COLEGIO DE ESTUDIOS SUPERIORES DE ADMINISTRACIÓN-CESA, por intermedio de su apoderado que es la sociedad SIGMA GESTIÓN DE PROYECTOS S.A.S, identificada con el NIT 900.204.158-6 representada legalmente por la señora **MARIA NATALIA LAURENS ACEVEDO,** identificada con la C.C. 52.252.559 de Bogotá.

La notificación electrónica se realizará a los correos electrónicos eesandoval@sigmagp.com info@sigmagp.com y rocioj@cesa.edu.co, señalados en el certificado de existencia y representación de la sociedad y consignado en el Formulario Único Nacional de Licencias Urbanísticas aportado dentro del trámite respectivo.

La parte resolutiva de esta licencia será publicada en el sitio web de la Secretaría Distrital de Planeación dando cumplimiento a lo establecido en el artículo 73 de la Ley 1437 de 2011.

**Artículo 4°- RECURSOS:** Contra este acto administrativo, proceden los recursos de reposición ante la Subsecretaria de Planeación Territorial y subsidiario de apelación ante la Secretaria Distrital de Planeación, los cuales deberán interponerse por escrito en el acto de notificación personal o dentro de los diez (10) días hábiles siguientes a la notificación personal, electrónica o por aviso que se realice del acto administrativo.

**NOTIFÍQUESE PUBLÍQUESE Y CÚMPLASE**.
Dada en Bogotá. D.C, a los 05 días de abril de 2022.

**Claudia Andrea Ramirez Montilla**
**Subsecretaría de Planeación Territorial**

Aprobó: Arq. Margarita Rosa Caicedo Velásquez – Directora del Taller del Espacio Público-DTEP.
Revisó: Abg. Giovanni Perdomo Sanabria, Contratista –Subsecretaría de Planeación Territorial
Abg. Alba Rocío Preciado Wilches, Contratista –Subsecretaría de Planeación Territorial.
Arq. Diego Fernando Mateus, Contratista –Subsecretaría de Planeación Territorial.
Abg. Carlos Javier Sánchez González, –Contratista DTEP
Elaboró: Arq. Rafael Sáenz Pérez. Profesional Especializado DTEP

***EVITE ENGAÑOS***: *Todo trámite ante esta entidad es gratuito, excepto los costos de reproducción de documentos. Verifique su respuesta en la página www.sdp.gov.co link "Estado Trámite". Denuncie en la línea 195 opción 1 cualquier irregularidad.*


| INFORMACIÓN ÁRBOLES EXISTENTES | | | |
|---|---|---|---|
| No. ARBOL | NOMBRE COMÚN | NOMBRE CIENTÍFICO | ALT. TOT (m) |
| 1 | Pino candelabro | Pinus radiata | 9 |
| 2 | Pino patula | Pinus patula | 17 |
| 3 | Caucho sabanero | Ficus soatensis | 9 |
| 4 | Pino candelabro | Pinus radiata | 14 |
| 5 | Caucho sabanero | Ficus soatensis | 14 |
| 6 | Acacia negra, gris | Acacia decurrens | 12 |
| 7 | Caucho sabanero | Ficus soatensis | 14 |
| 8 | Caucho sabanero | Ficus soatensis | 14 |
| 9 | Araucaria | Araucaria excelsa | 14 |
| 10 | Caucho sabanero | Ficus soatensis | 9 |
| 11 | Pino patula | Pinus patula | 9 |
| 12 | Cerezo | Prunus serotina | 10 |
| 13 | Cerezo | Prunus serotina | 8 |
| 14 | Urapán, Fresno | Fraxinus chinensis | 20 |
| 15 | Urapán, Fresno | Fraxinus chinensis | 17 |
| 16 | Cerezo | Prunus serotina | 12 |
| 17 | Caucho sabanero | Ficus soatensis | 9 |
| 18 | Sauco | Sambucus nigra | 6 |
| 19 | Cerezo | Prunus serotina | 10 |
| 20 | Palma Alejandra | Archontophoenix alexandrae | 3 |
| 21 | Cayeno | Hibiscus rosa | 2 |
| 22 | Cerezo | Prunus serotina | 9 |
| 23 | Jazmin del cabo, laurel huesito | Pittosporum undulatum | 6 |
| 24 | Cerezo | Prunus serotina | 12 |
| 25 | Cerezo | Prunus serotina | 11 |
| 26 | Jazmin del cabo, laurel huesito | Pittosporum undulatum | 3 |
| 27 | Caucho sabanero | Ficus soatensis | 8 |
| 28 | Pino libro | Thuja orientalis | 2 |
| 29 | Jazmin del cabo, laurel huesito | Pittosporum undulatum | 10 |
| 30 | Cerezo | Prunus serotina | 12 |
| 31 | Acacia japonesa | Acacia melanoxylon | 15 |
| 32 | Caucho benjamin | Ficus benjamina | 4 |
| 33 | Nogal, cedro nogal, cedro negro | Juglans neotropica | 10 |
| 34 | Yuca, palma yuca | Yucca spp | 8 |
| 35 | Caucho benjamin | Ficus benjamina | 2 |
| 36 | Caucho benjamin | Ficus benjamina | 2 |
| 37 | Caucho benjamin | Ficus benjamina | 3 |
| 38 | Caucho benjamin | Ficus benjamina | 2 |
| 39 | Caucho benjamin | Ficus benjamina | 3 |
| 40 | Caucho benjamin | Ficus benjamina | 2 |
| 41 | Caucho sabanero | Ficus soatensis | 8 |
| 42 | Chicala, chirlobirlo, flor amarillo | Tecoma stans | 2 |
| 43 | Jazmin del cabo, laurel huesito | Pittosporum undulatum | 7 |
| 44 | Urapán, Fresno | Fraxinus chinensis | 13 |
| 45 | Acacia morada | Acacia baileyana | 5 |
| 46 | Chicala, chirlobirlo, flor amarillo | Tecoma stans | 4 |
| 47 | Sauco | Sambucus nigra | 3 |
| 48 | Yuca, palma yuca | Yucca spp | 7 |
| 49 | Yuca, palma yuca | Yucca spp | 5 |
| 50 | Chicala, chirlobirlo, flor amarillo | Tecoma stans | 2 |
| 51 | Chicala, chirlobirlo, flor amarillo | Tecoma stans | 3 |
| 52 | Borrachero | Brumancia sanguinea | 2 |
| 53 | Borrachero | Brumancia sanguinea | 2 |
| 54 | Chicala, chirlobirlo, flor amarillo | Tecoma stans | 3 |
| 55 | Chicala, chirlobirlo, flor amarillo | Tecoma stans | 4 |
| 56 | Jazmin del cabo, laurel huesito | Pittosporum undulatum | 6 |
| 57 | Pino patula | Pinus patula | 16 |

| INFORMACIÓN ÁRBOLES EXISTENTES | | | |
|---|---|---|---|
| No. ARBOL | NOMBRE COMÚN | NOMBRE CIENTÍFICO | ALT. TOT (m) |
| 58 | Pino candelabro | Pinus radiata | 5 |
| 59 | Caucho benjamin | Ficus benjamina | 3 |
| 60 | Caucho benjamin | Ficus benjamina | 6 |
| 61 | Caucho benjamin | Ficus benjamina | 5 |
| 62 | Aligustre del Japon | Ligustrum japonicum | 1 |
| 63 | Aligustre del Japon | Ligustrum japonicum | 2 |
| 64 | Aligustre del Japon | Ligustrum japonicum | 2 |
| 65 | Acacia negra, gris | Acacia decurrens | 12 |
| 66 | Acacia negra, gris | Acacia decurrens | 12 |
| 67 | Trompeto | Bocconia frutescens | 3 |
| 68 | Urapán, Fresno | Fraxinus chinensis | 12 |
| 69 | Urapán, Fresno | Fraxinus chinensis | 7 |
| 70 | Urapán, Fresno | Fraxinus chinensis | 13 |
| 71 | Caucho benjamin | Ficus benjamina | 6 |
| 72 | Tecomaria | Tecomaria capensis | 3 |
| 73 | Roble | Quercus humboldtii | 1 |
| 74 | Roble | Quercus humboldtii | 1 |
| 75 | Sauco | Sambucus nigra | 3 |
| 76 | Sauco | Sambucus nigra | 5 |
| 77 | Sauco | Sambucus nigra | 4 |
| 78 | Sauco | Sambucus nigra | 4 |
| 79 | Eucalipto común | Eucalyptus globulus | 17 |
| 80 | Eucalipto plateado | Eucalyptus cinerea | 17 |
| 81 | Sauco | Sambucus nigra | 5 |
| 82 | Sauco | Sambucus nigra | 6 |
| 83 | Sauco | Sambucus nigra | 6 |
| 84 | Caucho benjamin | Ficus benjamina | 2 |
| 85 | Sauco | Sambucus nigra | 5 |
| 86 | Sauco | Sambucus nigra | 8 |
| 87 | Caucho benjamin | Ficus benjamina | 2 |
| 88 | Sauco | Sambucus nigra | 6 |
| 89 | Sauco | Sambucus nigra | 3 |
| 90 | Sauco | Sambucus nigra | 6 |
| 91 | Sauco | Sambucus nigra | 5 |
| 92 | Sauco | Sambucus nigra | 6 |
| 93 | Sauco | Sambucus nigra | 6 |
| 94 | Yuca, palma yuca | Yucca spp | 8 |
| 95 | Pino libro | Thuja orientalis | 1 |
| 96 | Yuca, palma yuca | Yucca spp | 8 |
| 97 | Sauco | Sambucus nigra | 6 |
| 98 | Sauco | Sambucus nigra | 5 |
| 99 | Sauco | Sambucus nigra | 5 |
| 100 | Sauco | Sambucus nigra | 5 |
| 101 | Cipres | Cupressus spp. | 2 |
| 102 | Sauco | Sambucus nigra | 5 |
| 103 | Sauco | Sambucus nigra | 3 |
| 104 | Sauco | Sambucus nigra | 4 |
| 105 | Sauco | Sambucus nigra | 6 |
| 106 | Sauco | Sambucus nigra | 8 |
| 107 | Sauco | Sambucus nigra | 4 |
| 108 | Sauco | Sambucus nigra | 4 |
| 109 | Sauco | Sambucus nigra | 5 |
| 110 | Caucho benjamin | Ficus benjamina | 3 |
| 111 | Yuca, palma yuca | Yucca spp | 7 |
| 112 | Caucho benjamin | Ficus benjamina | 4 |
| 113 | Urapán, Fresno | Fraxinus chinensis | 9 |

**CONVENCIONES**

- Límite de intervención PRM
- Límite de intervención LIOEP
- Arbol existente para permanencia
- Arbol existente para tala
- Arbol existente para traslado
- Cono visual Fotografía
- Zonas verdes
- Zonas duras
- Rampa
- Caja de aguas lluvias
- Contador
- Poste de alta tension
- Pozo teléfonos
- Bolardo
- Caja de energía sencilla
- Pozo de alcantarillado
- Caja de aguas negras
- Válvula de acueducto
- Poste de teléfono
- Válvula de gas
- Sumidero
- Caja de energía doble

| CUADRO DE ÁREAS TOTALES EXISTENTES | | |
|---|---|---|
| | M2 | % |
| ZONA VERDE | 518 | 19 |
| ZONA DURA | 2244 | 81 |
| ZONA SEMIDURA | 0 | |
| **TOTAL** | 2762 | 100 |

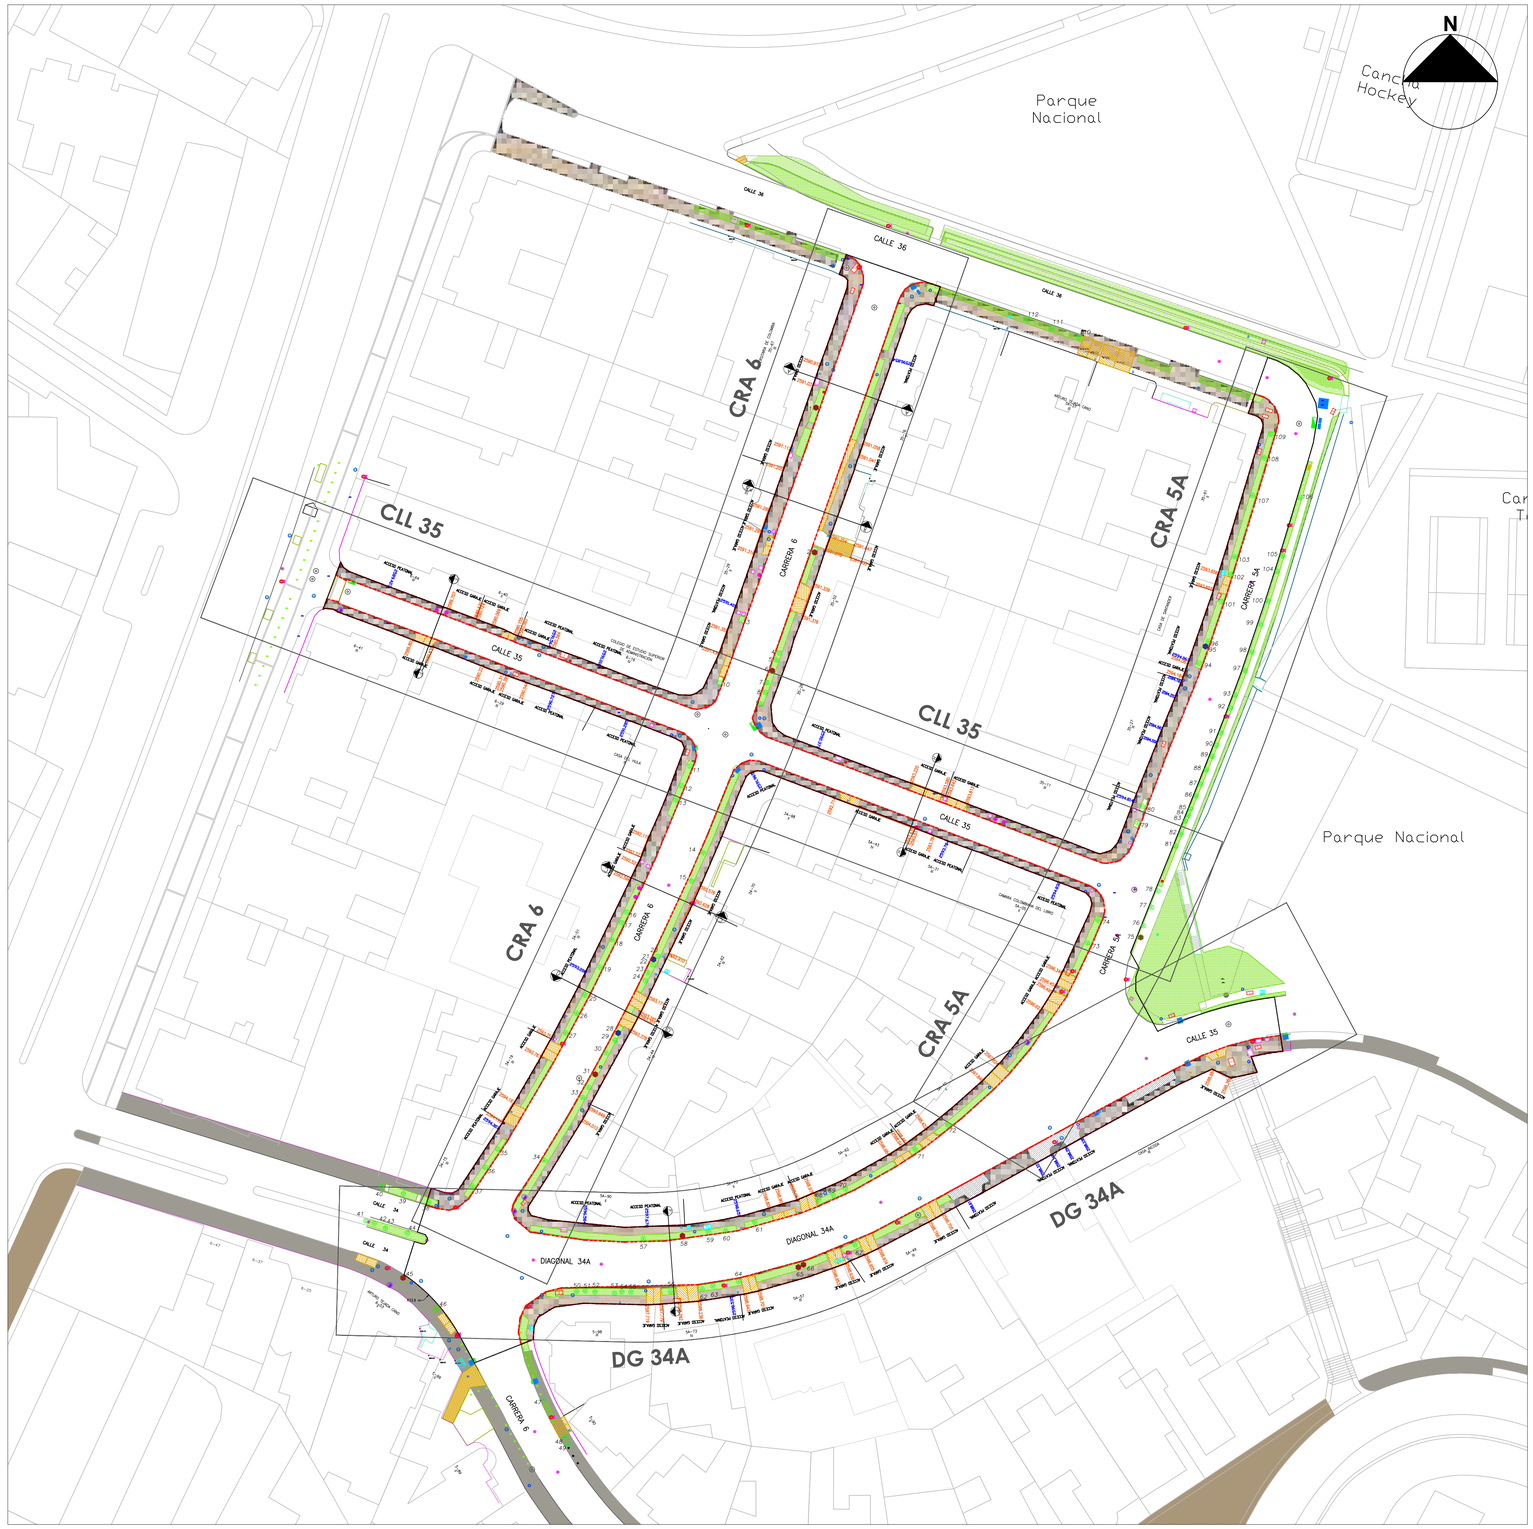


1 PLANO GENERAL ESTADO ACTUAL
ESCALA 1:500

Rafael Sáenz Pérez
Arquitecto DTEP

Margarita Rosa Caicedo

CLAUDIA ANDREA RAMIREZ MONTILLA

Firmado digitalmente por CLAUDIA ANDREA RAMIREZ MONTILLA
Fecha: 2022.04.04 16:46:54 -05'00'

SECRETARIA DISTRITAL DE PLANEACIÓN
Subsecretaria de Planeación Territorial
Bogotá D.C.

CONSULTOR:
SIGMA GESTIÓN DE PROYECTOS S.A.S
Sigma
PRM CESA RES. 007-2017

DIRECTOR CONSULTORIA:
NATALIA LAURENS A.
Mat.:25202-69365 CND

DISEÑO DE ESPACIO PÚBLICO:
JAVIER ANDRES CÁRDENAS
Mat.:A2512001-7167779

| MODIFICACIONES | | FECHA: |
|---|---|---|
| I | VERSIÓN INICIAL - V0 | AGOSTO 2021 |
| II | AJUSTES SEGÚN OBSERVACIONES SDP - V1 | NOVIEMBRE 2021 |
| III | AJUSTES SEGÚN OBSERVACIONES SDP - V2 | DICIEMBRE 2021 |
| IV | | |
| V | | |
| VI | | |
| VII | | |
| VIII | | |

PROYECTO:
LICENCIA DE INTERVENCIÓN Y OCUPACIÓN DE ESPACIO PÚBLICO
PRM CESA

CONTIENE:
PLANO DE LOCALIZACIÓN
ESPACIO PÚBLICO EXISTENTE
E INFORMACIÓN ÁRBOLES EXISTENTES
BARRIO LA MERCED

LOCALIDAD: 3 - SANTA FÉ
ESCALA: INDICADAS

REFERENCIA: PEAT_MERCED_BASE.DWG PEAT_MERCED_SECCIONES.DWG
ARCHIVO AUTOCAD: 139A_CESA-URB_EST-V5.DWG
ARCHIVO LAYOUT: LOC EST
FECHA FACTIBILIDAD:
FECHA ELABORACION PLANO: DICIEMBRE 2021

PLANCHA No. DIUREP01 DE 17
CONSECUTIVO: 139A_URB_CESA_01

El andén peatonal está desgastado en algunos casos con huecos y agrietado.



Entre calle 35 y 34 el andén está en buen estado, la cobertura vegetal es variada (hiedra).





Entre calle 36 y 35 el andén en algunas zonas está deteriorado, se evidencia grietas por reparaciones posteriores



Entre calle 36 y 35 el andén está en buen estado, se evidencian grietas por reparaciones posteriores. Hay materas entre la vía y el andén




CARRERA 6
DIAGONAL 34A
CALLE 36
ACCESO GARAJE
ACCESO PEATONAL
ACCESO GARAJE ACCESO GARAJE
ACCESO GARAJE
ACCESO GARAJE
ACCESO GARAJE
ACCESO GARAJE
ACCESO GARAJE
ACCESO GARAJE
ACCESO GARAJE
ACCESO GARAJE
ACCESO GARAJE
ACCESO PEATONAL
ACCESO PEATONAL
ACCESO PEATONAL
ACCESO PEATONAL
ACCESO GARAJE
ACCESO GARAJE
ACCESO GARAJE
ACCESO GARAJE
ACCESO GARAJE
ACCESO GARAJE
ACCESO GARAJE
ACCESO GARAJE
ACCESO GARAJE

Entre Carrera 7 y 6 el andén peatonal es de cemento a nivel con la vía vehicular. Está agrietado



Entre Carrera 7 y 6 los postes y la señalización obstaculizan el paso peatonal y de acceso universal. El paso peatonal está deteriorado,





Entre Carrera 6 y 5a la vía vehicular está en buenas condiciones, con señalización sobre el suelo. Los postes están sobre el paso peatonal



Entre Carrera 6 y 5a está delmitado con pintura que sobresale y disminuye el ancho del carril vehicular dejándolo a sólo un carril.






1 PLANTA CLL 35 ( CR 5A -CR 7)
ESCALA 1:200



Entre Carrera 7 y 6 el sardinel sobresale sobre el andén, se encuentra agrietado dónde es de cemento.



Entre Carrera 7 y 6 el estado del andén dónde hay ladrillo es mejor la rasante no es pareja.







El sardinel está deteriorado sobre toda la calle 35 al igual que las entradas vehiculares.




Entre Carrera 6 y 5a el sardinel está deteriorado y desquebrajado, faltan baldosas y presenta agrietamiento.

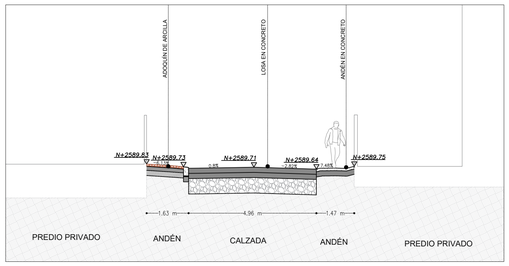


2 CORTE E-E'
ESCALA 1:100

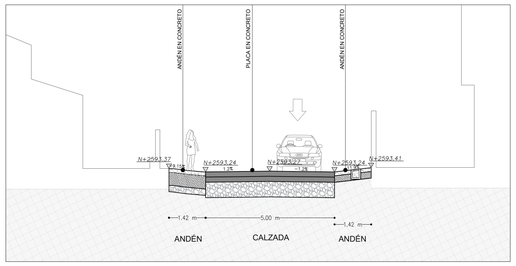


3 CORTE H-H'
ESCALA 1:100

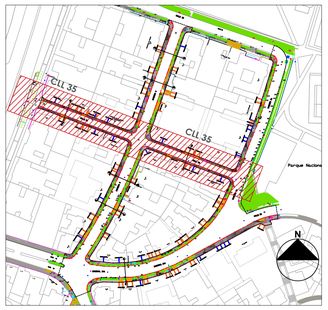


**CONVENCIONES**

- Límite de intervención PRM
- Límite de intervención LIOEP
- Arbol existente para permanencia
- Arbol existente para tala
- Arbol existente para traslado
- Cono visual Fotografía
- Zonas verdes
- Zonas duras
- Rampa
- Caja de aguas lluvias
- Contador
- Pozo teléfonos
- Bolardo
- Caja de energía sencilla
- Pozo de alcantarillado
- Caja de aguas negras
- Válvula de acueducto
- Poste de teléfono
- Válvula de gas
- Sumidero
- Caja de energía doble
- Poste de alta tension

**CUADRO DE ÁREAS EXISTENTES CLL 35**

| | M2 | % |
|---|---|---|
| ZONA VERDE | 0 | 0 |
| ZONA DURA | 440 | 100 |
| **TOTAL** | 440 | 100 |

Rafael Sáenz Pérez
Arquitecto DTEP

Margarita Rosa Caicedo

CLAUDIA ANDREA RAMIREZ MONTILLA

Firmado digitalmente por CLAUDIA ANDREA RAMIREZ MONTILLA
Fecha: 2022.04.04 16:48:23 -05'00'

SECRETARIA DISTRITAL DE PLANEACIÓN
Subsecretaria de Planeación Territorial
Bogotá D.C.

CONSULTOR:
SIGMA GESTIÓN DE PROYECTOS S.A.S
Sigma Gestión de Proyectos
PRM CESA RES. 007-2017

DIRECTOR CONSULTORIA:
NATALIA LAURENS A.
Mat.:25202-69365 CND

DISEÑO DE ESPACIO PÚBLICO:
JAVIER ANDRES CARDENAS
Mat.:A25112001-7167779

| MODIFICACIONES | | FECHA: |
|---|---|---|
| I | VERSIÓN INICIAL - V0 | AGOSTO 2021 |
| II | AJUSTES SEGÚN OBSERVACIONES SDP - V1 | NOVIEMBRE 2021 |
| III | AJUSTES SEGÚN OBSERVACIONES SDP - V2 | DICIEMBRE 2021 |
| IV | | |
| V | | |
| VI | | |
| VII | | |
| VIII | | |

PROYECTO:
LICENCIA DE INTERVENCIÓN Y OCUPACIÓN DE ESPACIO PÚBLICO
PRM CESA

CONTIENE:
PLANO DE ESPACIO PÚBLICO EXISTENTE
CALLE 35 ( CARRERA 5A - CARRERA 7 )
BARRIO LA MERCED

REFERENCIA:
PEAT_MERCED_BASE.DWG
PEAT_MERCED_SECCIONES.DWG
ARCHIVO AUTOCAD:
139A_CESA\URB_EST-V5.DWG
ARCHIVO LAYOUT:
EST 2
FECHA FACTIBILIDAD:

LOCALIDAD: 3 - SANTA FÉ
ESCALA: INDICADAS
FECHA ELABORACION PLANO: DICIEMBRE 2021

PLANCHA No.
DIUREP03 DE 17
CONSECUTIVO:
139A_URB_CESA_03

Las cajas de inspección están sobre las zonas verdes. El área vehicular sobre todo el tramo está en buen estado



La zona verde de la peatonal no está definida en todo el tramo, el pasto está encima del cemento en varias zonas




Las raíces de algunos árboles han levantado los adoquines del piso








Las zonas verdes al norte del tramo se encuentran en mejor estado, con mayor variedad de cobertura vegetal.

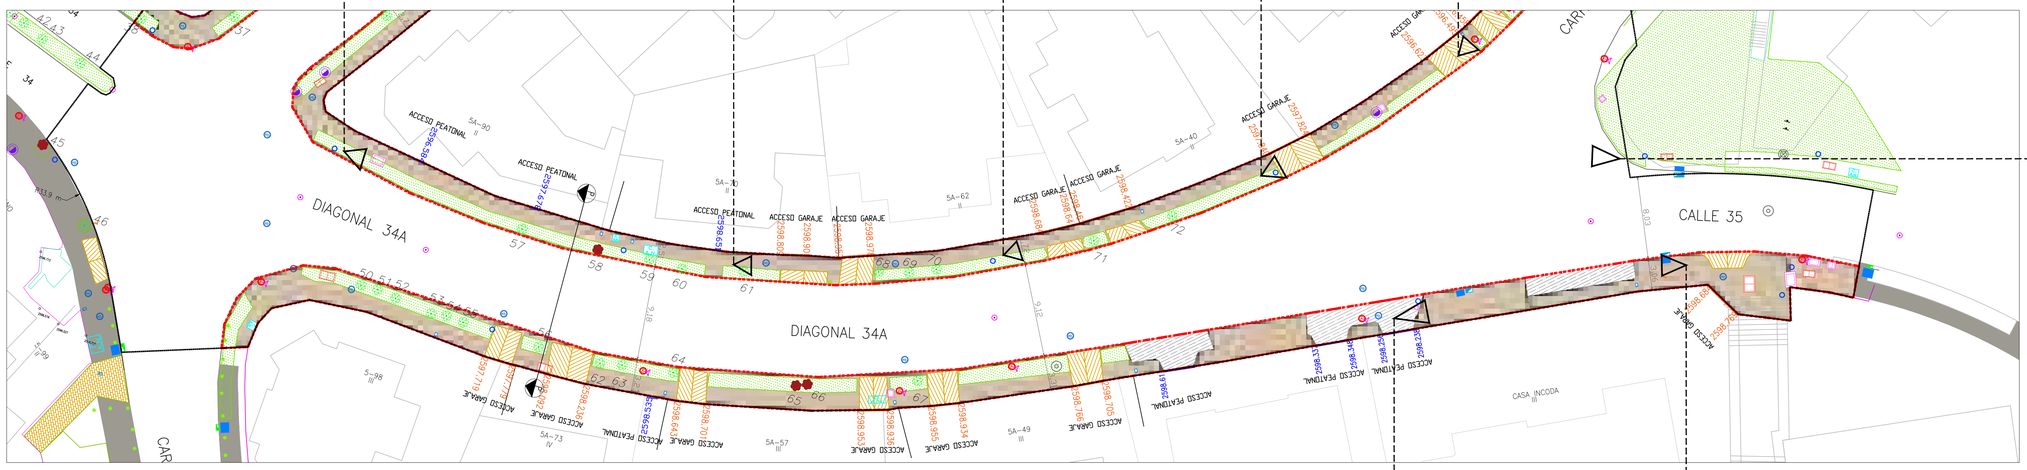


1 PLANTA DIAG 34 ( CR 5A -CR 6)
ESCALA 1:250



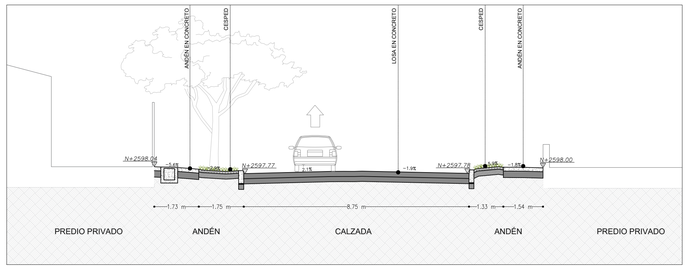



2 CORTE P-P'
ESCALA 1:100

0 2 10m


| CUADRO DE ÁREAS EXISTENTES DIAGONAL 34A ENTRE CARRERA 5A Y 6 | | |
|---|---|---|
| | M2 | % |
| ZONA VERDE | 159 | 24 |
| ZONA DURA | 501 | 76 |
| **TOTAL** | 660 | 100 |

| CUADRO DE ÁREAS EXISTENTES CARRERA 5A ENTRE DIAGONAL 34A Y CALLE 36 | | |
|---|---|---|
| | M2 | % |
| ZONA VERDE | 97 | 23 |
| ZONA DURA | 322 | 77 |
| **TOTAL** | 419 | 100 |

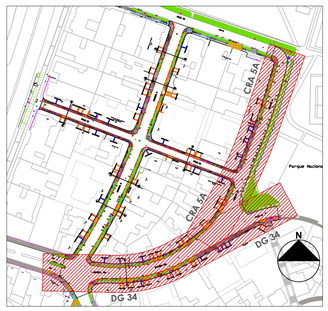


**CONVENCIONES**

- Límite de intervención PRM
- Límite de intervención LIOEP
- Arbol existente para permanencia
- Arbol existente para tala
- Arbol existente para traslado
- Cono visual Fotografía
- Zonas verdes
- Zonas duras
- Rampa
- Caja de aguas lluvias
- Contador
- Pozo teléfonos
- Bolardo
- Caja de energía sencilla
- Pozo de alcantarillado
- Caja de aguas negras
- Válvula de acueducto
- Poste de teléfono
- Válvula de gas
- Sumidero
- Caja de energía doble
- Poste de alta tension

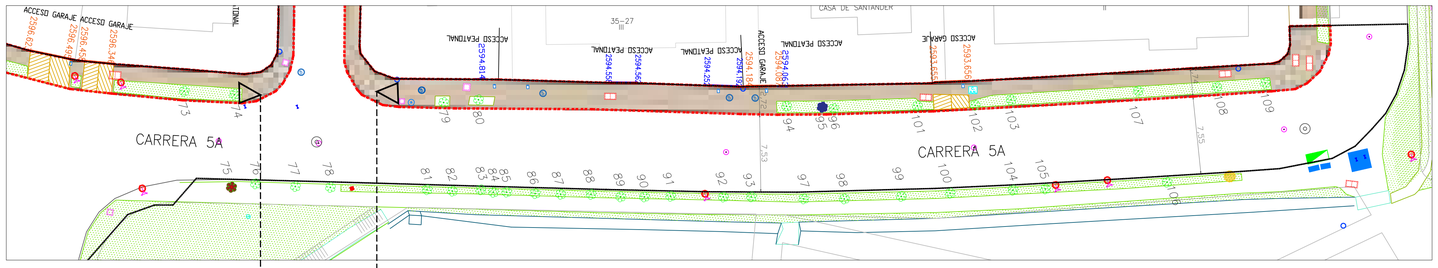


3 PLANTA CR 5A ( DIAG 34 - CLL 36)
ESCALA 1:150









El estado del Sardinel está deteriorado en varias zonas del tramo, faltan tabletas sobre el andén peatonal.

Rafael Sáenz Pérez
Arquitecto OTEP

Margarita Rosa Caicedo

CLAUDIA ANDREA RAMIREZ MONTILLA

Firmado digitalmente por CLAUDIA ANDREA RAMIREZ MONTILLA
Fecha: 2022.04.04 16:57:32 -05'00'

SECRETARIA DISTRITAL DE PLANEACIÓN
Subsecretaria de Planeación Territorial
Bogotá D.C.

CONSULTOR:
SIGMA GESTIÓN DE PROYECTOS S.A.S
Sigma Gestión de Proyectos
PRM CESA RES. 007-2017

DIRECTOR CONSULTORIA:
NATALIA LAURENS A.
Mat.: 25202-69365 CND

DISEÑO DE ESPACIO PÚBLICO:
JAVIER ANDRES CÁRDENAS
Mat.:A25112001-7167779

| M O D I F I C A C I O N E S | FECHA: |
|---|---|
| I VERSIÓN INICIAL – V0 | AGOSTO 2021 |
| II AJUSTES SEGÚN OBSERVACIONES SDP – V1 | NOVIEMBRE 2021 |
| III AJUSTES SEGÚN OBSERVACIONES SDP – V2 | DICIEMBRE 2021 |
| IV | |
| V | |
| VI | |
| VII | |
| VIII | |

PROYECTO:
LICENCIA DE INTERVENCIÓN Y OCUPACIÓN DE ESPACIO PÚBLICO
PRM CESA

CONTIENE:
PLANO DE ESPACIO PÚBLICO EXISTENTE
CR 5A (DG 34A – CLL 36) Y DG34 (CR5A – CR6)
BARRIO LA MERCED

LOCALIDAD: 3 – SANTA FÉ
ESCALA: INDICADAS

REFERENCIA: PEAT_MERCED_BASE.DWG, PEAT_MERCED_SECCIONES.DWG
ARCHIVO AUTOCAD: 139A_CESA\URB_EST-V5.DWG
ARCHIVO LAYOUT: EST 3
FECHA FACTIBILIDAD:
FECHA ELABORACION PLANO: DICIEMBRE 2021


PLANCHA No. DIUREP04 DE 17
CONSECUTIVO: 139A_URB_CESA_04

| TRAMO | TIPO DE SUPERFICIE | ÁREA EXITENTE | | ÁREA PROPUESTA | |
|---|---|---|---|---|---|
| | | M2 | % | M2 | % |
| KR 6 - T1 ENTRE CL36 Y CL35 | ZONA VERDE | 76 | 13% | 176 | 26% |
| | ZONA DURA | 533 | 87% | 413 | 60% |
| | ZONA SEMI-DURA | 0 | | 100 | 15% |
| | **SUBTOTAL KR6-T1** | **610** | **100%** | **690** | **100%** |
| KR6 - T2 ENTRE CL35 Y DG34 | ZONA VERDE | 185 | 29% | 178 | 23% |
| | ZONA DURA | 447 | 71% | 445 | 58% |
| | ZONA SEMI-DURA | 0 | | 139,5 | 18% |
| | **SUBTOTAL KR6-T2** | **632** | **100%** | **762** | **100%** |
| CL35 - T1 ENTRE KR7 Y KR6 | ZONA VERDE | 0 | | 0 | |
| | ZONA DURA | 220 | 100% | 199 | 74% |
| | ZONA SEMI-DURA | 0 | | 71,18 | 26% |
| | **SUBTOTAL CL35-T1** | **220** | **100%** | **271** | **100%** |
| CL35 - T2 ENTRE KR6 Y KR5A | ZONA VERDE | 0 | | 0 | |
| | ZONA DURA | 220 | 100% | 187 | 73% |
| | ZONA SEMI-DURA | 0 | | 68,21 | 27% |
| | **SUBTOTAL CL35-T2** | **220** | **100%** | **255** | **100%** |
| KR5A - T1 ENTRE CL 36 Y CL35 | ZONA VERDE | 48 | 20% | 93 | 35% |
| | ZONA DURA | 196 | 80% | 169 | 65% |
| | ZONA SEMI-DURA | 0 | | 0 | |
| | **SUBTOTAL KR5A-T1** | **244** | **100%** | **263** | **100%** |
| KR5A - T2 ENTRE CL35 Y DG34A | ZONA VERDE | 49 | 28% | 57 | 31% |
| | ZONA DURA | 126 | 72% | 128 | 69% |
| | ZONA SEMI-DURA | 0 | | 0 | |
| | **SUBTOTAL KR5A-T2** | **176** | **100%** | **185** | **100%** |
| DG 34A - T1 ENTRE KR5BIS Y KR5A | ZONA VERDE | 3 | 2% | 68 | 26% |
| | ZONA DURA | 194 | 98% | 197 | 74% |
| | ZONA SEMI-DURA | 0 | | 0 | |
| | **SUBTOTAL DG3AA-T1** | **198** | **100%** | **265** | **100%** |
| DG 34A - T2 ENTRE KR5A Y KR6 | ZONA VERDE | 155 | 34% | 180 | 36% |
| | ZONA DURA | 307 | 66% | 319 | 64% |
| | ZONA SEMI-DURA | 0 | | 0 | |
| | **SUBTOTAL DG3AA-T2** | **462** | **100%** | **499** | **100%** |

1 CUADRO DE ÁREAS - SUBTOTAL
ESCALA 1:SIN ESCALA

| VÍA | TIPO DE SUPERFICIE | ÁREA EXITENTE | | ÁREA PROPUESTA | |
|---|---|---|---|---|---|
| | | M2 | % | M2 | % |
| KR 6 ENTRE CL 36 Y DG34 | ZONA VERDE | 261 | 21% | 355 | 24% |
| | ZONA DURA | 981 | 79% | 857 | 59% |
| | ZONA SEMI-DURA | 0 | 0% | 240 | 17% |
| | **SUBTOTAL KR6** | **1.242** | **100%** | **1.452** | **100%** |
| CL35 ENTRE KR7 Y KR5A | ZONA VERDE | 0 | 0% | 0 | 0% |
| | ZONA DURA | 440 | 100% | 386 | 73% |
| | ZONA SEMI-DURA | 0 | 0% | 139 | 27% |
| | **SUBTOTAL CL35** | **440** | **100%** | **526** | **100%** |
| KR5A ENTRE CL 36 Y DG34A | ZONA VERDE | 97 | 23% | 150 | 34% |
| | ZONA DURA | 322 | 77% | 297 | 66% |
| | ZONA SEMI-DURA | 0 | 0% | 0 | 0% |
| | **SUBTOTAL KR5A** | **419** | **100%** | **448** | **100%** |
| DG 34A ENTRE KR5BIS Y KR6 | ZONA VERDE | 159 | 24% | 248 | 32% |
| | ZONA DURA | 501 | 76% | 515 | 68% |
| | ZONA SEMI-DURA | 0 | 0% | 0 | 0% |
| | **SUBTOTAL DG34A** | **660** | **100%** | **763** | **100%** |
| TOTAL, ÁREA DE INTERVENCIÓN LIOEP | **ZONA VERDE** | **518** | **19%** | **753** | **24%** |
| | **ZONA DURA** | **2.244** | **81%** | **2.056** | **64%** |
| | **ZONA SEMI-DURA** | **0** | **0%** | **379** | **12%** |
| | **TOTAL** | **2.762** | **100%** | **3.188** | **100%** |

1 CUADRO DE ÁREAS TRÁMITE LIOEP
ESCALA 1:SIN ESCALA

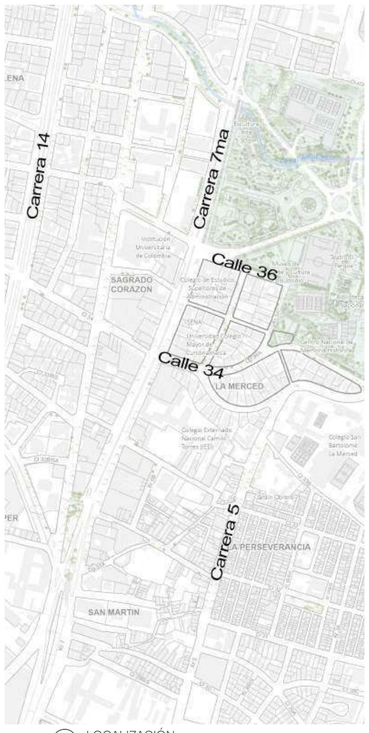


1 LOCALIZACIÓN
ESCALA 1:5000

Rafael Sáenz Pérez
Arquitecto DTEP


Margarita Rosa Caicedo

CLAUDIA ANDREA RAMIREZ MONTILLA
Firmado digitalmente por CLAUDIA ANDREA RAMIREZ MONTILLA
Fecha: 2022.04.04 16:54:52 -05'00'

**NOTAS:**


1. Las medidas están dadas en metros y las pendientes en porcentajes.
2. En todos los casos predominan los planos de detalle sobre los planos generales.
3. La ubicación de cajas y contadores para redes de servicios públicos existentes y proyectadas, deben ser verificadas en la etapa de construcción del proyecto y deben ser niveladas al andén nuevo.
4. Se propone solución de rampas en el andén garantizando el cumplimiento de la norma vigente.
5. La cartografía se realizó con base a lo autorizado por el PRM CESA (Res. 007 de 207) y aprobación del IDPC

| CONVENCIONES | |
|---|---|
| N | Limite de intervención PRM |
| | Limite de intervención LIOEP |
| | Inmueble PRM CESA |
| | Arbol Existente |
| | Arbol Propuesto |

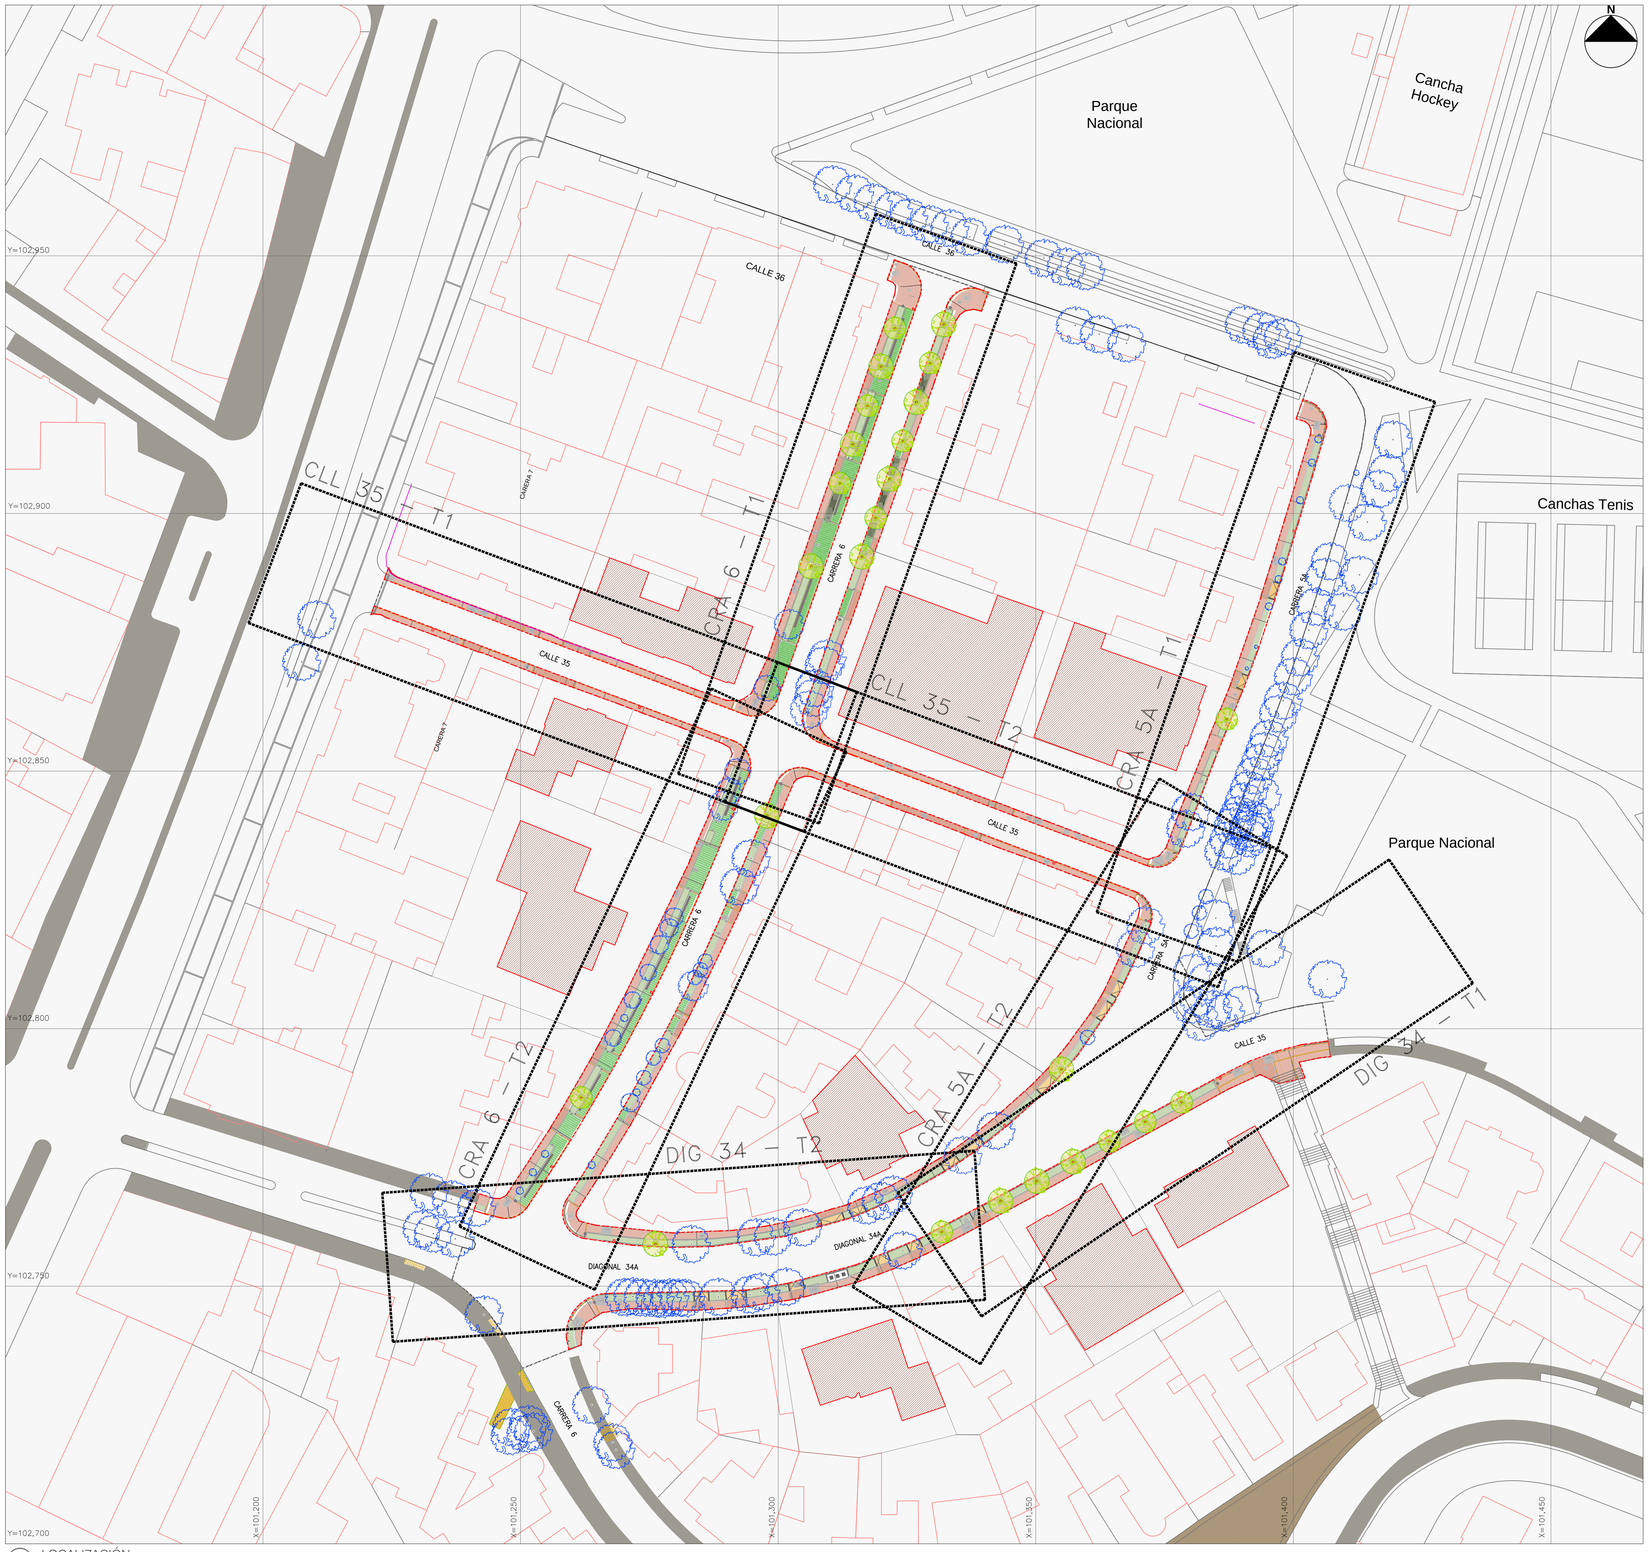


2 LOCALIZACIÓN
ESCALA 1:500


| | | | | | | | | |
|---|---|---|---|---|---|---|---|---|
| SECRETARIA DISTRITAL DE PLANEACIÓN<br>Subsecretaria de Planeación Territorial<br>Bogotá D.C. | CONSULTOR:<br>SIGMA GESTIÓN DE PROYECTOS S.A.S<br>Sigma<br>PRM CESA RES. 007-2017 | DIRECTOR CONSULTORIA:<br>NATALIA LAURENS A.<br>Mat.:25202-69365 CND<br>DISEÑO DE ESPACIO PÚBLICO:<br>JAVIER ANDRES CARDENAS<br>Mat.:A25112001-7167779 | | | MODIFICACIONES | FECHA: | PROYECTO:<br>LICENCIA DE INTERVENCIÓN Y OCUPACIÓN DE ESPACIO PÚBLICO<br>PRM CESA | CONTIENE:<br>PLANO DE PROPUESTA DE ESPACIO PÚBLICO<br>LOCALIZACIÓN GENERAL<br>BARRIO LA MERCED<br>LOCALIDAD: 3 – SANTA FE<br>ESCALA: INDICADAS | REFERENCIA:<br>PEAT_MERCED_BASE.DWG<br>PEAT_MERCED_SECCIONES.DWG<br>ARCHIVO AUTOCAD: PEAT_MERCED_1.DWG<br>ARCHIVO LAYOUT: LOC 1<br>FECHA FACTIBILIDAD:<br>FECHA ELABORACION PLANO: DICIEMBRE 2021 | PLANCHA No.<br>DIUREP05 DE 17<br>CONSECUTIVO:<br>139A_URB_CESA_05 |
| | | | | | I VERSION INICIAL – V0 | AGOSTO 2021 | | | | |
| | | | | | II AJUSTES SEGÚN OBSERVACIONES SDP – V1 | NOVIEMBRE 2021 | | | | |
| | | | | | III AJUSTES SEGÚN OBSERVACIONES SDP – V2 | DICIEMBRE 2021 | | | | |
| | | | | | IV | | | | | |
| | | | | | V | | | | | |
| | | | | | VI | | | | | |
| | | | | | VII | | | | | |
| | | | | | VIII | | | | | |

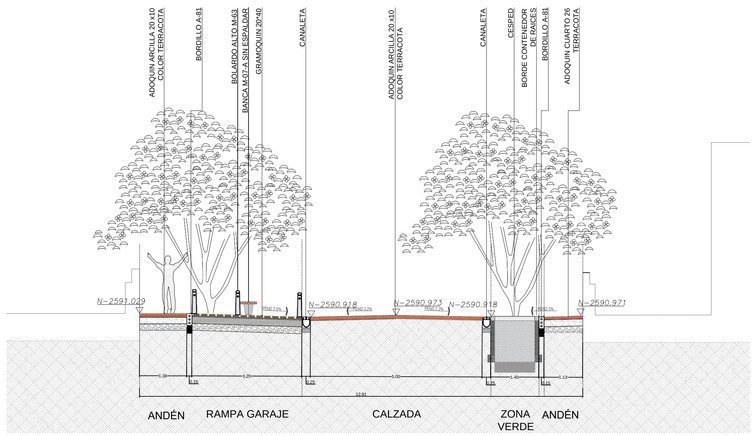


1 CORTE A-A'
ESCALA 1:75

0 1.5 7.5m

ESCALA 1:75

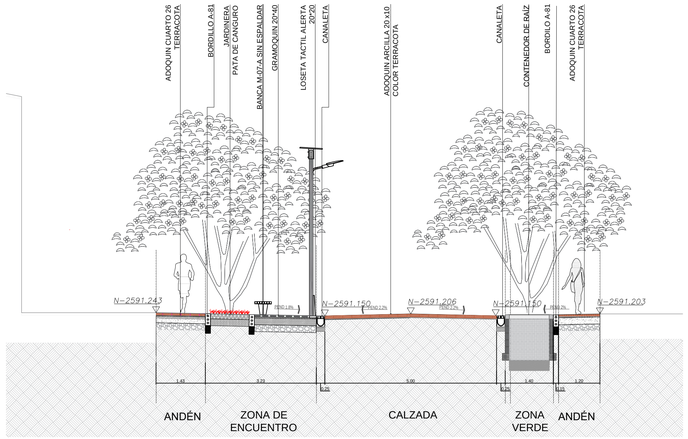



2 CORTE B-B'
ESCALA 1:75


0 1.5 7.5m

ESCALA 1:75



3 RENDER 1
ESCALA 1:

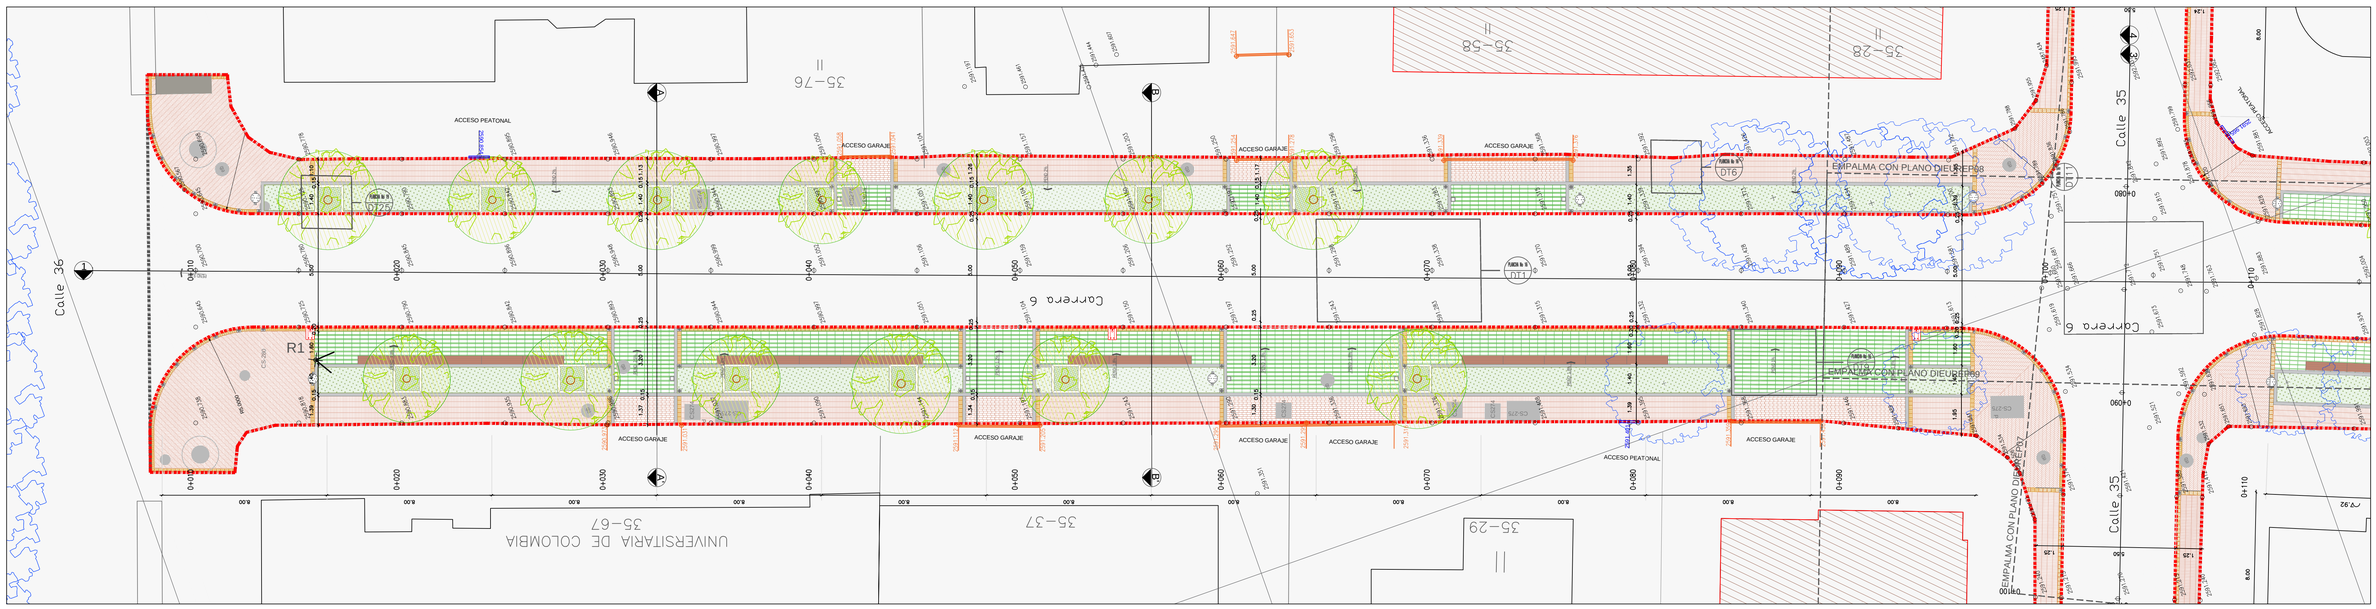

Calle 36
Calle 35
Carrera 6
ACCESO PEATONAL
ACCESO GARAJE
EMPALME CON PLANO DIEUREP08
EMPALME CON PLANO DIEUREP07
UNIVERSITARIA DE COLOMBIA
35-67
35-37
35-29
35-76
35-58
35-28
R1
CRA 6A
CRA 6
CRA 6 - T1
CRA 6 - T2
CRA 6

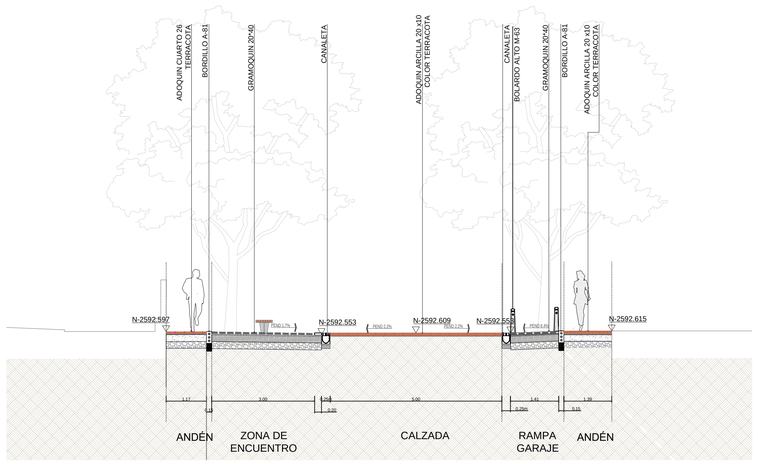


1 CORTE C-C'
ESCALA 1:75

0 1.5 7.5m

ESCALA 1:75

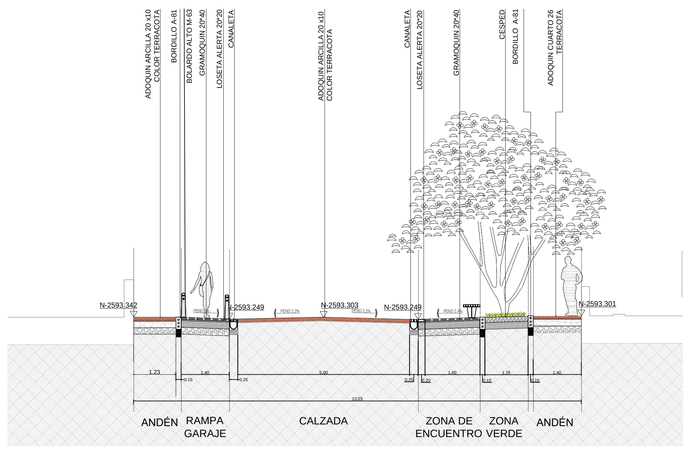



2 CORTE D-D'
ESCALA 1:75

0 1.5 7.5m

ESCALA 1:75




3 RENDER 2
ESCALA 1:

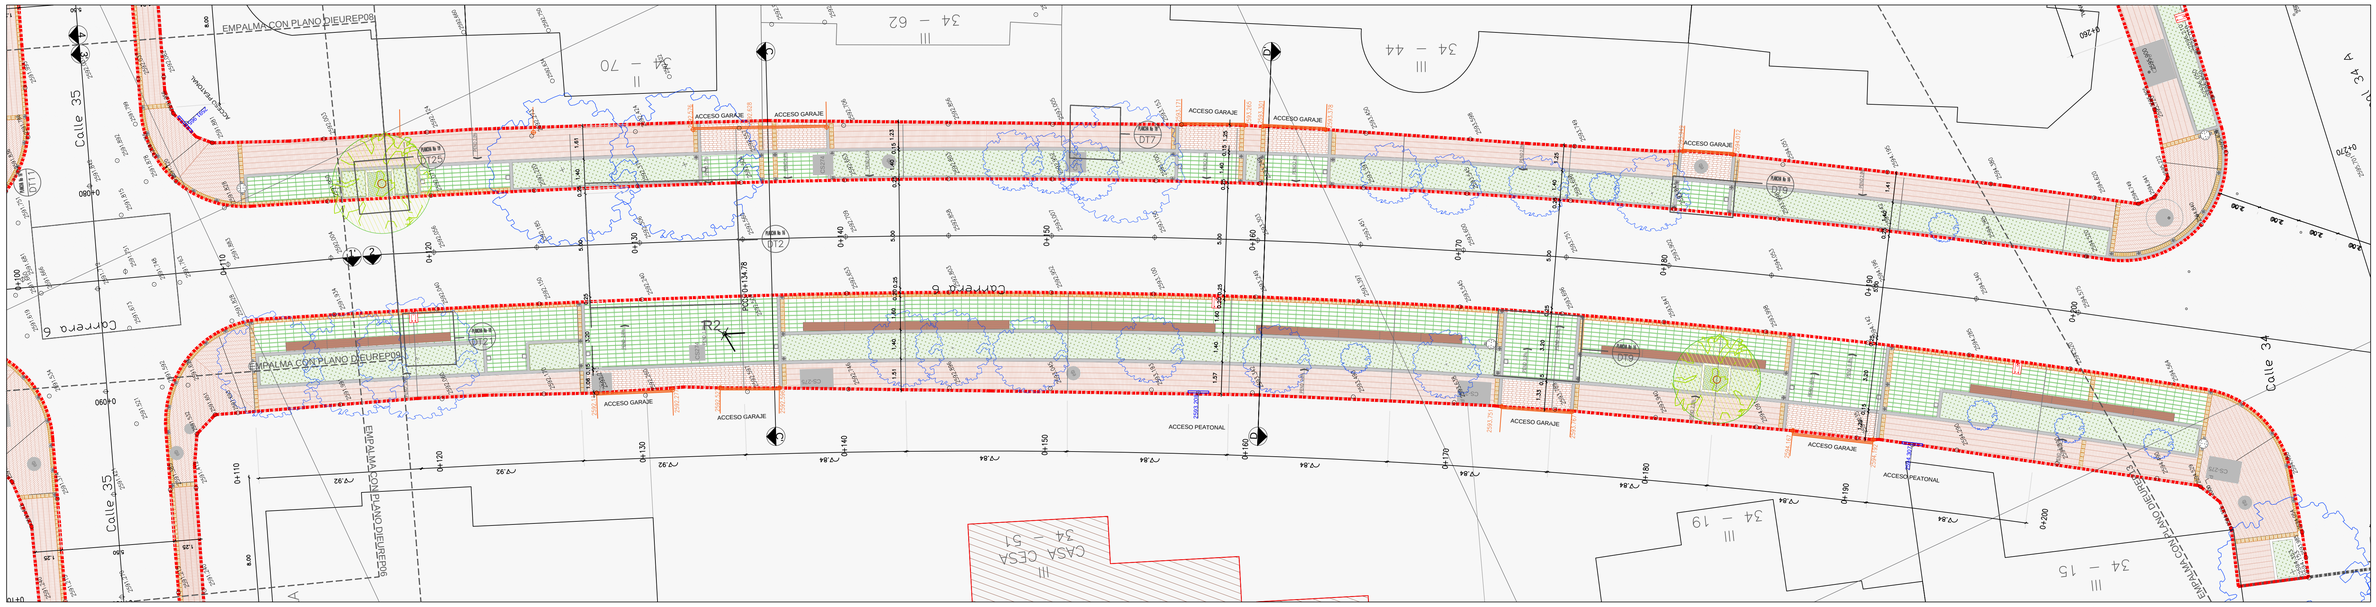


4 PLANTA GENERAL
ESCALA 1:125

0 2.5 12.5m

ESCALA 1:125

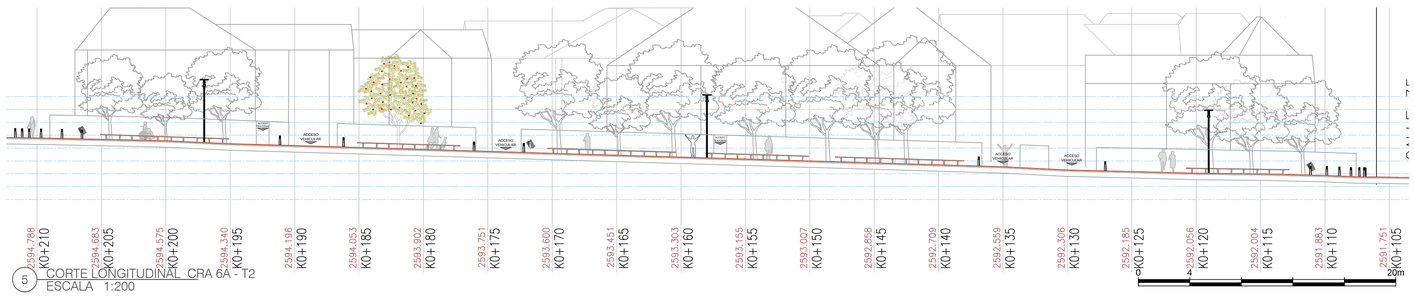


5 CORTE LONGITUDINAL CRA 6A - T2
ESCALA 1:200

ESCALA 1:200

**NOTAS:**

1. Las medidas están dadas en metros y las pendientes en porcentajes.
2. En todos los casos predominan los planos de detalle sobre los planos generales.
3. La ubicación de cajas y contadores para redes de servicios públicos existentes y proyectadas, deben ser verificadas en la etapa de construcción del proyecto y deben ser niveladas al andén nuevo.
4. Se propone solución de rampas en el andén garantizando el cumplimiento de la norma vigente.
5. La cartografía se realizó con base a lo autorizado por el PRM CESA (Res. 007 de 2017) y aprobación del IDPC

**Niveles de Propuesta**

Nivel Acceso a Garajes


Nivel Acceso Puertas

**Patrón de Instalación Pisos**

8 m

**CONVENCIONES**

| | | | | | |
|---|---|---|---|---|---|
| Límite de intervención PRM | Zona Verde | Adoquin arcilla 20cm x 10cm | Bordillo Prefabricado A-80 | Banca en madera sin espaldar M 07-A | Caneca en Acero Inoxidable M-121 |
| Límite de intervención UDEP | Adoquín terracota 6cm x 26cm | Loseta táctil guía 20cm x 40cm | Bordillo Prefabricado A-81 | Luminaria | Sumidero |
| Inmueble PRM CESA | Concreto estampado ocre | Loseta táctil alerta 10cm x 20cm | Bordillo Prefabricado 1.00m x 0.10m | Luminaria de piso | Pozo de inspección Red Santitaria |
| Arbol Existente | Gramoquin 40cm x 20cm | Loseta táctil alerta 20cm x 20cm | Bordillo bajo rampa prefabricado A-85 | Bolardo | Valvula de Acueducto |
| Arbol Propuesto | Gramoquin 40cm x 10cm (Tráfico pesado) | Canaleta Monolítica | Sardinel prefabricado A-86 | Contenedor de raices | Cono visual render |

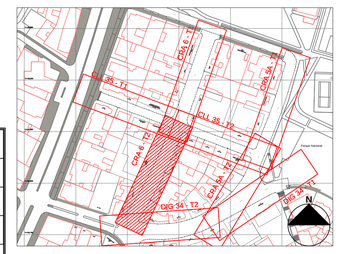


CLAUDIA ANDREA RAMIREZ MONTILLA

Firmado digitalmente por CLAUDIA ANDREA RAMIREZ MONTILLA
Fecha: 2022.04.04 16:58:24 -05'00'

Rafael Saenz Perez Arquitecto UTEP

Margarita Rosa Caicedo

SECRETARIA DISTRITAL DE PLANEACIÓN

Subsecretaria de Planeación Territorial
Bogotá D.C.

CONSULTOR:
SIGMA GESTIÓN DE PROYECTOS S.A.S
Sigma Gestión de Proyectos

PRM CESA RES. 007–2017

DIRECTOR CONSULTORIA:
NATALIA LAURENS A.
Mat.: 25202–69365 CND

DISEÑO DE ESPACIO PÚBLICO:
JAVIER ANDRES CÁRDENAS
Mat.: A25112001–7167779

| MODIFICACIONES | | FECHA: |
|---|---|---|
| I | VERSIÓN INICIAL – V0 | AGOSTO 2021 |
| II | AJUSTES SEGÚN OBSERVACIONES SDP – V1 | NOVIEMBRE 2021 |
| III | AJUSTES SEGÚN OBSERVACIONES SDP – V2 | DICIEMBRE 2021 |
| IV | | |
| V | | |
| VI | | |
| VII | | |
| VIII | | |

PROYECTO:

LICENCIA DE INTERVENCIÓN Y OCUPACIÓN DE ESPACIO PÚBLICO
PRM CESA

CONTIENE:

PLANO DE PROPUESTA DE ESPACIO PÚBLICO
CARRERA 6 ( CALLE 35 – DIAGONAL 34 A )
BARRIO LA MERCED
ABSCISA K0+110 HASTA K0+205

REFERENCIA:
PEAT_MERCED_BASE.DWG
PEAT_MERCED_SECCIONES.DWG

ARCHIVO AUTOCAD:
PEAT_MERCED_1.DWG
ARCHIVO LAYOUT:
CRA 6 – T2

FECHA FACTIBILIDAD:


LOCALIDAD:
3 – SANTA FÉ

ESCALA:
INDICADAS

FECHA ELABORACION PLANO:
DICIEMBRE 2021


PLANCHA No.
DIUREP07 DE 17

CONSECUTIVO:
139A_URB_CESA_07

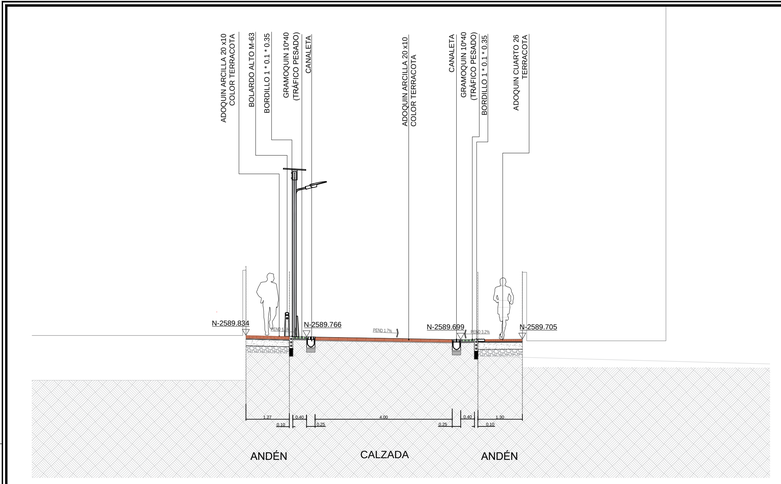



1 CORTE E-E'
ESCALA 1:75

0 1.5 7.5m
ESCALA 1:75

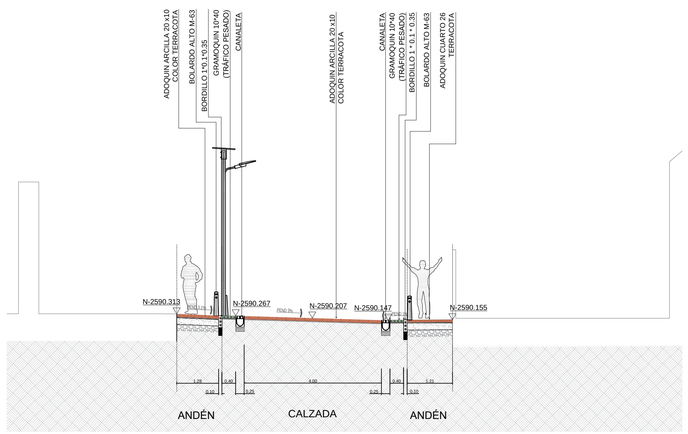



2 CORTE F-F'
ESCALA 1:75

0 1.5 7.5m
ESCALA 1:75

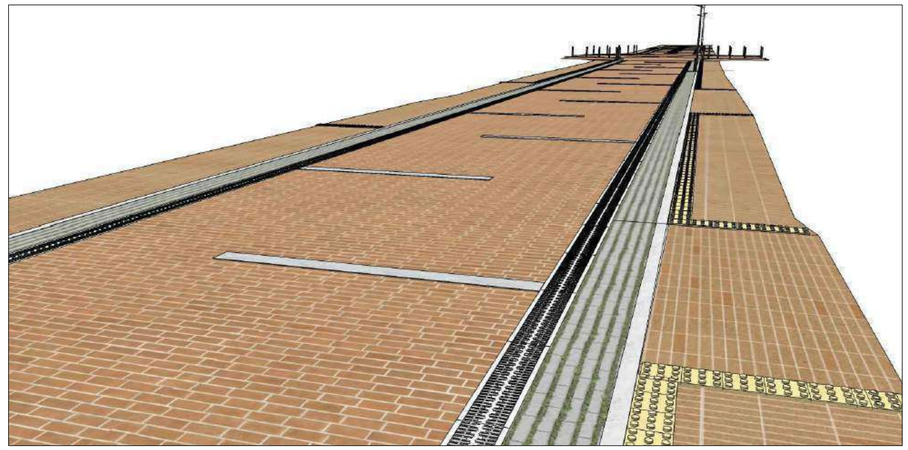


3 RENDER 3
ESCALA 1:

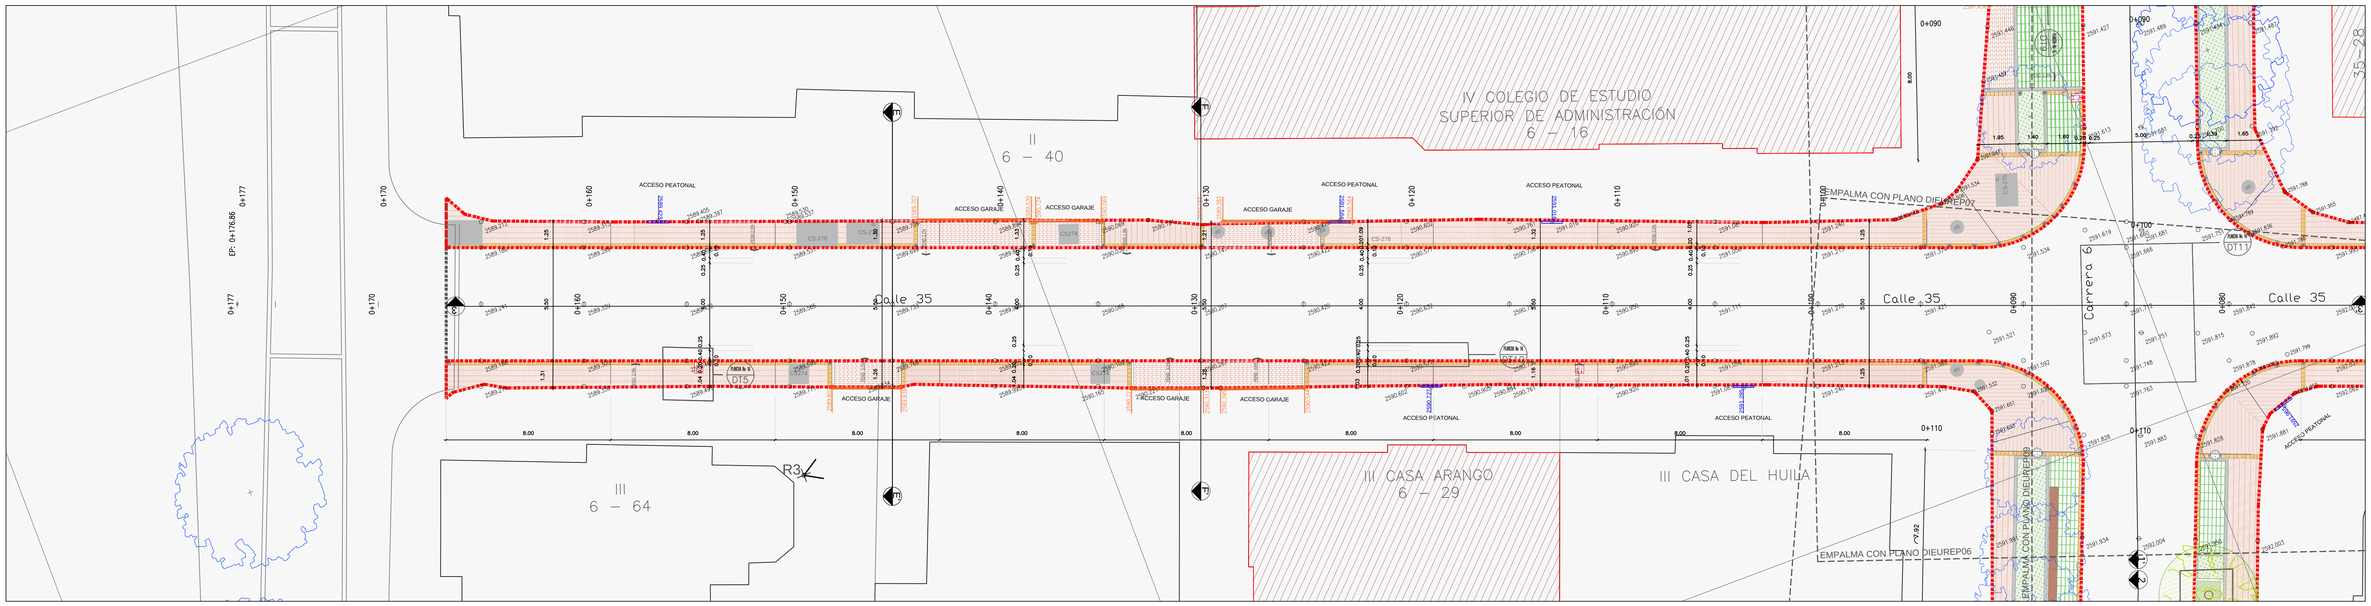


0 2.5 12.5m
ESCALA 1:125

4 PLANTA GENERAL
ESCALA 1:125

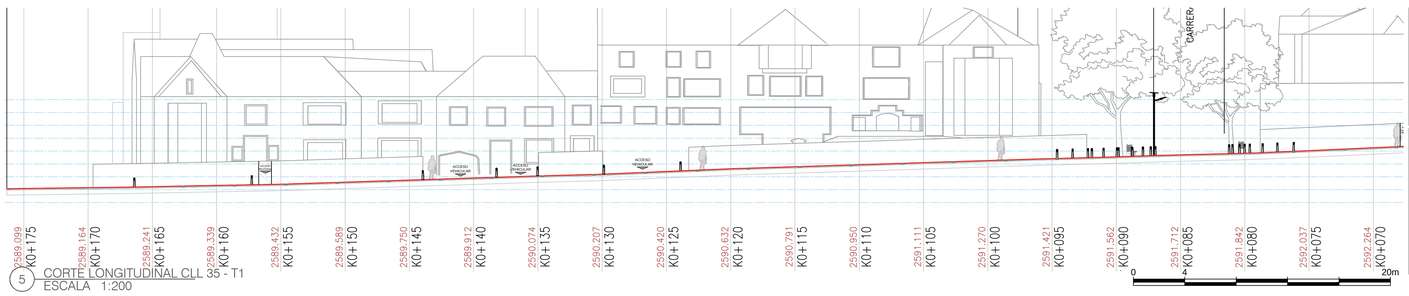


0 4 20m
ESCALA 1:200

5 CORTE LONGITUDINAL CLL 35 - T1
ESCALA 1:200

**NOTAS:**

1. Las medidas están dadas en metros y las pendientes en porcentajes.
2. En todos los casos predominan los planos de detalle sobre los planos generales.
3. La ubicación de cajas y contadores para redes de servicios públicos existentes y proyectadas, deben ser verificadas en la etapa de construcción del proyecto y deben ser nivelados al andén nuevo.
4. Se propone solución de rampas en el andén garantizando el cumplimiento de la norma vigente.
5. La cartografía se realizó con base a lo autorizado por el PRM CESA (Res. 007 de 2017) y aprobación del IDPC

**Niveles de Propuesta**

Nivel Acceso a Garajes


Nivel Acceso Puertas

**Patrón de Instalación Pisos**

8 m

**CONVENCIONES**

| | | | | | |
|---|---|---|---|---|---|
| Límite de intervención PRM | Zona Verde | Adoquin arcilla 20cm x 10cm | Bordillo Prefabricado A-80 | Banca en madera sin espaldar M 07-A | Caneca en Acero Inoxidable M-321 |
| Límite de intervención LIDEP | Adoquin terracota 6cm x 26cm | Loseta táctil guia 20cm x 40cm | Bordillo Prefabricado A-81 | Luminaria | Sumidero |
| Inmueble PRM CESA | Concreto estampado acre | Loseta táctil alerta 10cm x 20cm | Bordillo Prefabricado 1.00m x 0.10m | Luminaria de piso | Pozo de inspección Red Sanitaria |
| Arbol Existente | Gramoquin 40cm x 20cm | Loseta táctil alerta 20cm x 20cm | Bordillo bajo rampa prefabricado A-85 | Bolardo | Valvula de Acueducto |
| Arbol Propuesto | Gramoquin 40cm x 10cm (Tráfico pesado) | Canaleta Monolitica | Sardinel prefabricado A-86 | Contenedor de raices | Cono visual render |

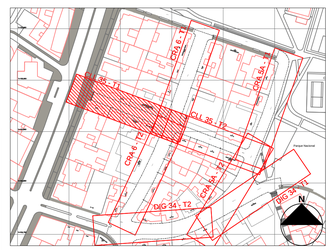


Rafael Sáenz Pérez
Arquitecto DTEP

CLAUDIA ANDREA RAMIREZ MONTILLA
Firmado digitalmente por CLAUDIA ANDREA RAMIREZ MONTILLA
Fecha: 2022.04.04 16:49:29 -05'00'

SECRETARIA DISTRITAL DE PLANEACIÓN

Subsecretaria de Planeación Territorial
Bogotá D.C.

CONSULTOR:
SIGMA GESTIÓN DE PROYECTOS S.A.S
Sigma Gestión de Proyectos
PRM CESA RES. 007-2017

DIRECTOR CONSULTORIA:
NATALIA LAURENS A.
Mat.: 25202-69365 CND

DISEÑO DE ESPACIO PÚBLICO:
JAVIER ANDRES CARDENAS
Mat.: A25112001-7167779

| MODIFICACIONES | FECHA: |
|---|---|
| I VERSIÓN INICIAL – V0 | AGOSTO 2021 |
| II AJUSTES SEGÚN OBSERVACIONES SDP – V1 | NOVIEMBRE 2021 |
| III AJUSTES SEGÚN OBSERVACIONES SDP – V2 | DICIEMBRE 2021 |
| IV | |
| V | |
| VI | |
| VII | |
| VIII | |


PROYECTO:
LICENCIA DE INTERVENCIÓN Y OCUPACIÓN DE ESPACIO PÚBLICO
PRM CESA

CONTIENE:
PLANO DE PROPUESTA DE ESPACIO PÚBLICO
CALLE 35 ( CARRERA 7 – CARRERA 6 )
BARRIO LA MERCED
ABSCISA K0+080 HASTA K0+117

LOCALIDAD: 3 – SANTA FÉ
ESCALA: INDICADAS


REFERENCIA:
PEAT_MERCED_BASE.DWG
PEAT_MERCED_SECCIONES.DWG
ARCHIVO AUTOCAD:
PEAT_MERCED_1.DWG
ARCHIVO LAYOUT:
CLL 35 – T1
FECHA FACTIBILIDAD:
FECHA ELABORACION PLANO: DICIEMBRE 2021

PLANCHA No. DIUREP08 DE 17
CONSECUTIVO: 139A_URB_CESA_08

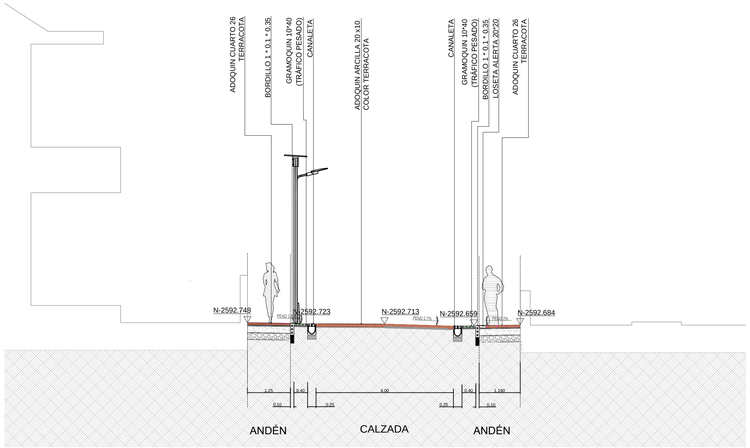


1 CORTE G-G'
ESCALA 1:75

0 1.5 7.5m
ESCALA 1:75

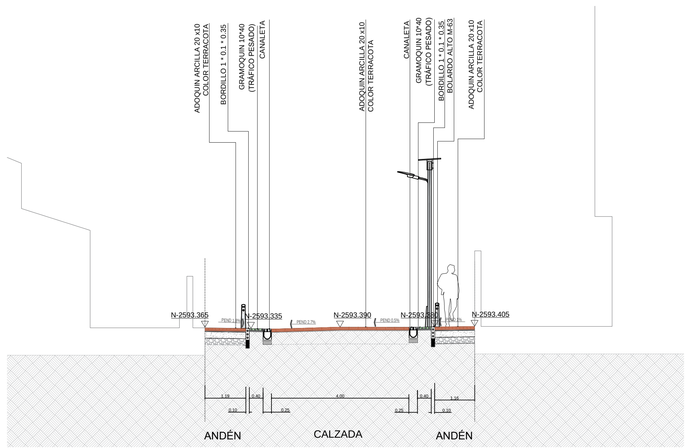



2 CORTE H-H'
ESCALA 1:75

0 1.5 7.5m
ESCALA 1:75




3 RENDER 1
ESCALA 1:

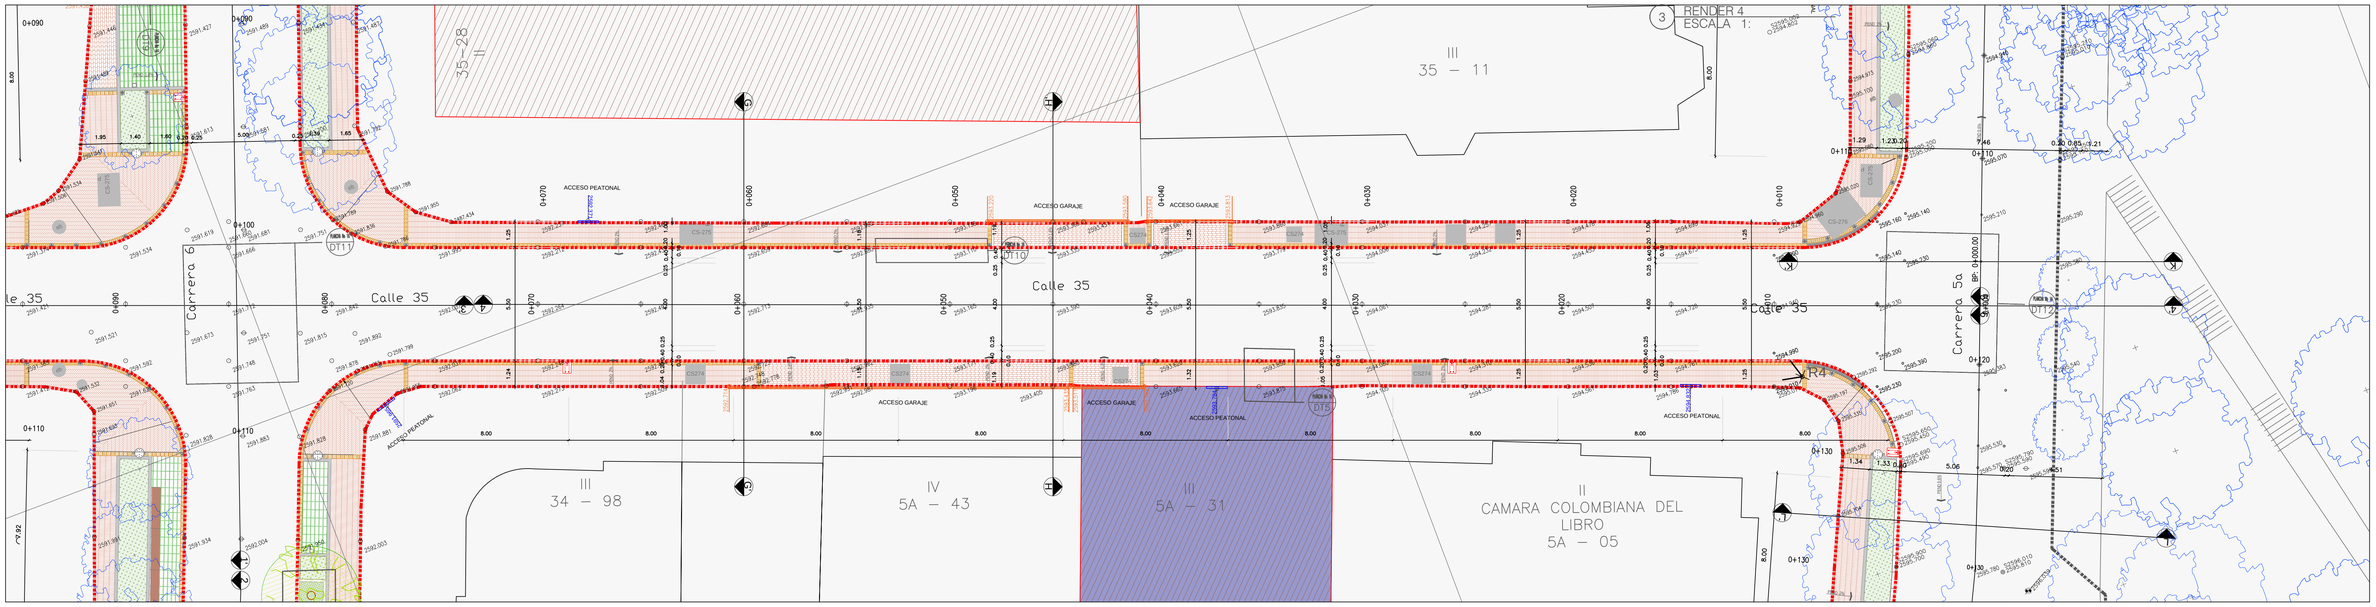


4 PLANTA GENERAL
ESCALA 1:125

0 2.5 12.5m
ESCALA 1:125

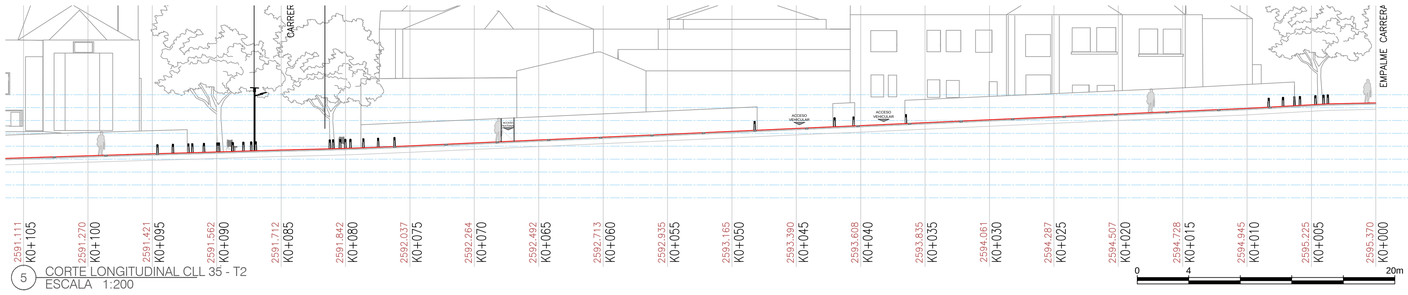


5 CORTE LONGITUDINAL CLL 35 - T2
ESCALA 1:200

0 4 20m
ESCALA 1:200

**NOTAS:**

1. Las medidas están dadas en metros y las pendientes en porcentajes.
2. En todos los casos predominan los planos de detalle sobre los planos generales.
3. La ubicación de cajas y contadores para redes de servicios públicos existentes y proyectadas, deben ser verificadas en la etapa de construcción del proyecto y deben ser reveladas al andén nuevo.
4. Se propone solución de rampas en el andén garantizando el cumplimiento de la norma vigente.
5. La cartografía se realizó con base a lo autorizado por el PRM CESA (Res. 007 de 207) y aprobación del IDPC

**Niveles de Propuesta**

Nivel Acceso a Garajes


Nivel Acceso Puertas

**Patrón de Instalación Pisos**

8 m

**CONVENCIONES**

| | | | | | |
|---|---|---|---|---|---|
| Límite de intervención PRM | Zona Verde | Adoquin arcilla 20cm x 10cm | Bordillo Prefabricado A-80 | Banca en madera sin espaldar M 07-A | Caneca en Acero Inoxidable M-121 |
| Límite de intervención LIOEP | Adoquin terracota 6cm x 26cm | Loseta táctil guía 20cm x 40cm | Bordillo Prefabricado A-81 | Luminaria | Sumidero |
| Inmueble PRM CESA | Concreto estampado ocre | Loseta táctil alerta 10cm x 20cm | Bordillo Prefabricado 1.00m x 0.10m | Luminaria de piso | Pozo de inspección Red Sanitaria |
| Arbol Existente | Gramoquin 40cm x 20cm | Loseta táctil alerta 20cm x 20cm | Bordillo bajo rampa prefabricado A-85 | Bolardo | Válvula de Acueducto |
| Arbol Propuesto | Gramoquin 40cm x 10cm (Tráfico pesado) | Canaleta Monolítica | Sardinel prefabricado A-86 | Contenedor de raices | Cono visual render |

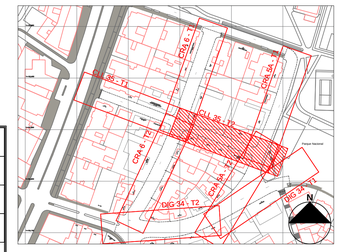


CLAUDIA ANDREA RAMIREZ MONTILLA
Firmado digitalmente por CLAUDIA ANDREA RAMIREZ MONTILLA
Fecha: 2022.04.04 16:56:14 -05'00'

Rafael Sáenz Pérez
Arquitecto DTEP

Margarita Rosa Caicedo

SECRETARIA DISTRITAL DE PLANEACIÓN
Subsecretaria de Planeación Territorial
Bogotá D.C.

CONSULTOR:
SIGMA GESTIÓN DE PROYECTOS S.A.S
Sigma Gestión de Proyectos
PRM CESA RES. 007–2017

DIRECTOR CONSULTORIA:
NATALIA LAURENS A.
Mat.:25202–69365 CND

DISEÑO DE ESPACIO PÚBLICO:
JAVIER ANDRES CÁRDENAS
Mat.:A2511200I–7167779

| MODIFICACIONES | | FECHA: |
|---|---|---|
| I | VERSIÓN INICIAL – V0 | AGOSTO 2021 |
| II | AJUSTES SEGÚN OBSERVACIONES SDP – V1 | NOVIEMBRE 2021 |
| III | AJUSTES SEGÚN OBSERVACIONES SDP – V2 | DICIEMBRE 2021 |
| IV | | |
| V | | |
| VI | | |
| VII | | |
| VIII | | |


PROYECTO:
LICENCIA DE INTERVENCIÓN Y OCUPACIÓN DE ESPACIO PÚBLICO
PRM CESA

CONTIENE:
PLANO DE PROPUESTA DE ESPACIO PÚBLICO
CALLE 35 ( CARRERA 5A – CARRERA 6 )
BARRIO LA MERCED
ABSCISA K0+000 HASTA K0+085

LOCALIDAD: 3 – SANTA FÉ
ESCALA: INDICADAS

REFERENCIA: PEAT_MERCED_BASE.DWG PEAT_MERCED_SECCIONES.DWG
ARCHIVO AUTOCAD: PEAT_MERCED_1.DWG
ARCHIVO LAYOUT: CLL 35 – T2
FECHA FACTIBILIDAD:
FECHA ELABORACION PLANO: DICIEMBRE 2021


PLANCHA No. DIUREP09 DE 17
CONSECUTIVO: 139A_URB_CESA_09

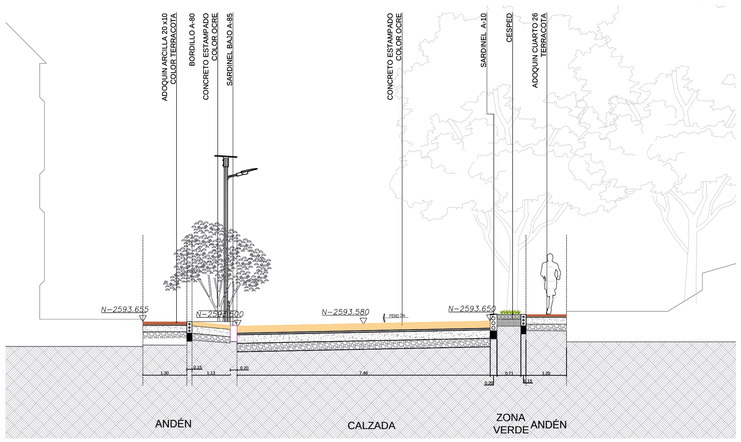


1 CORTE I-I'
ESCALA 1:75

0 1.5 7.5m

ESCALA 1:75

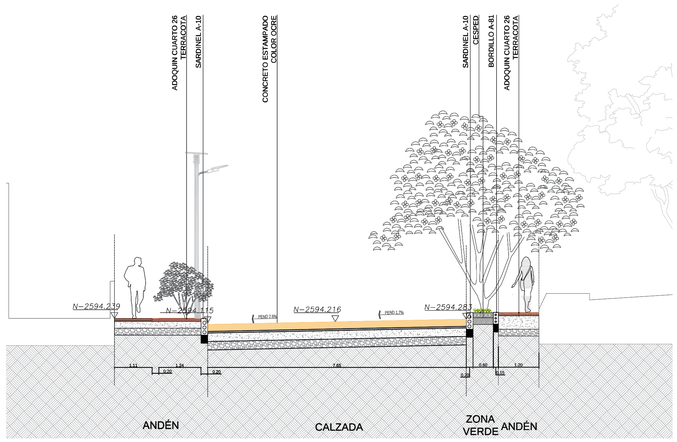



2 CORTE J-J'
ESCALA 1:75


0 1.5 7.5m

ESCALA 1:75




3 RENDER 5
ESCALA 1:

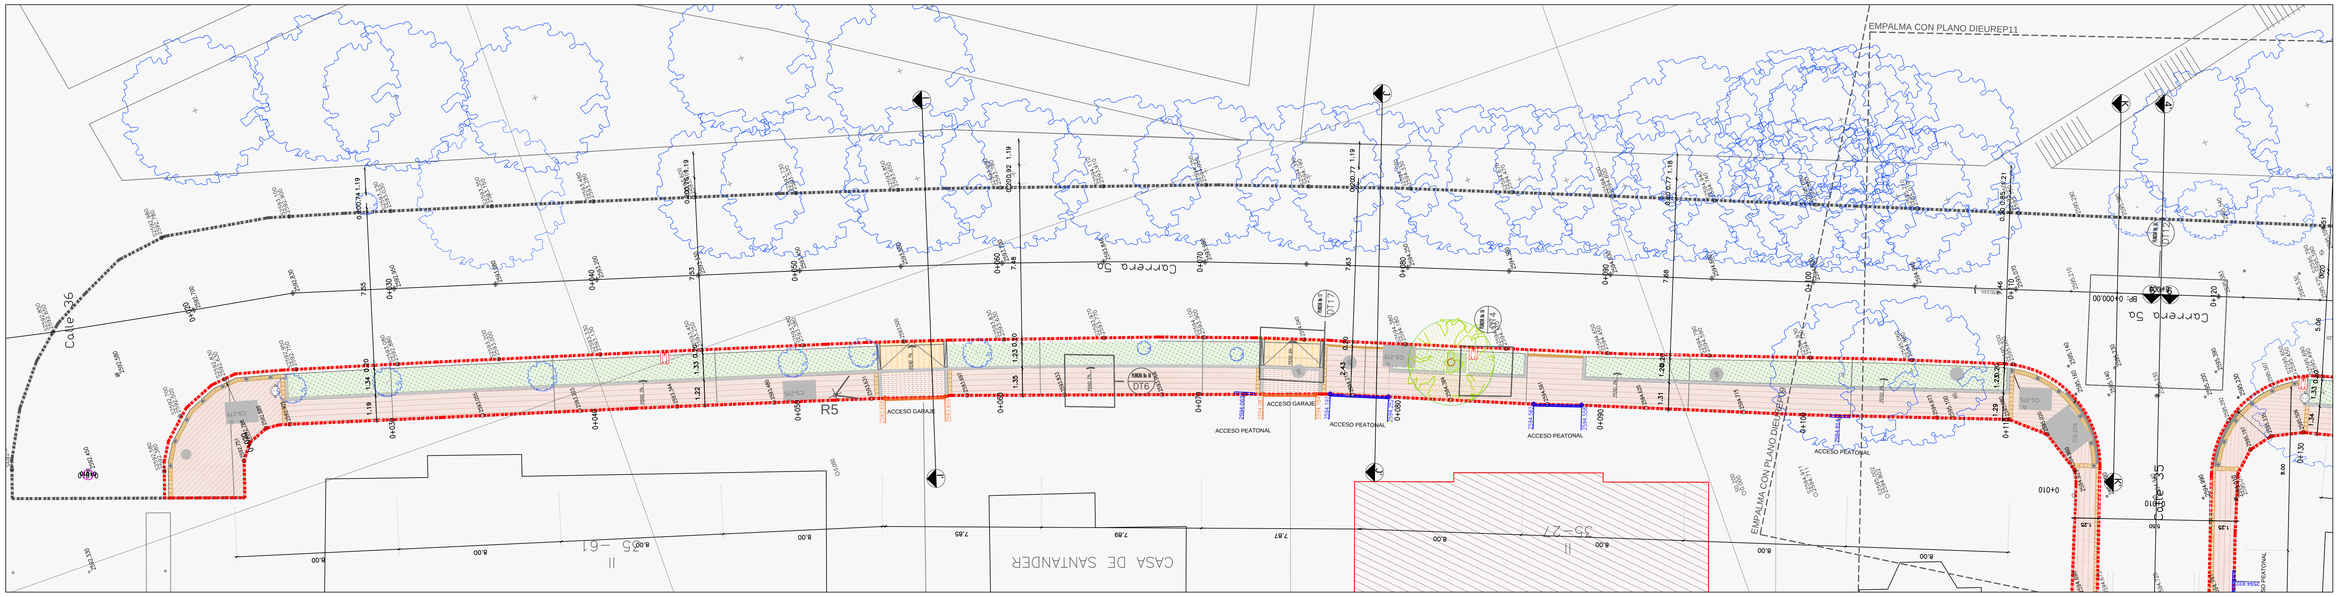
EMPALMA CON PLANO DIEUREP11
Carrera 5a
Calle 36
CASA DE SANTANDER
ACCESO GARAJE
ACCESO PEATONAL
R5
0+000.00
0+010
0+120
0+130
0+140
38

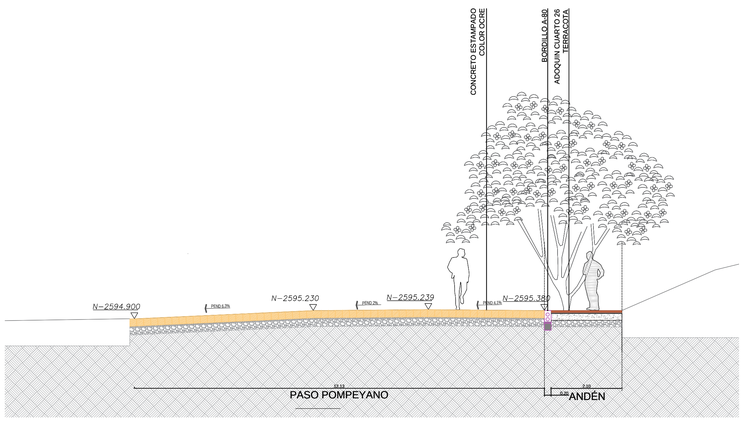



1 CORTE K-K'
ESCALA 1:75

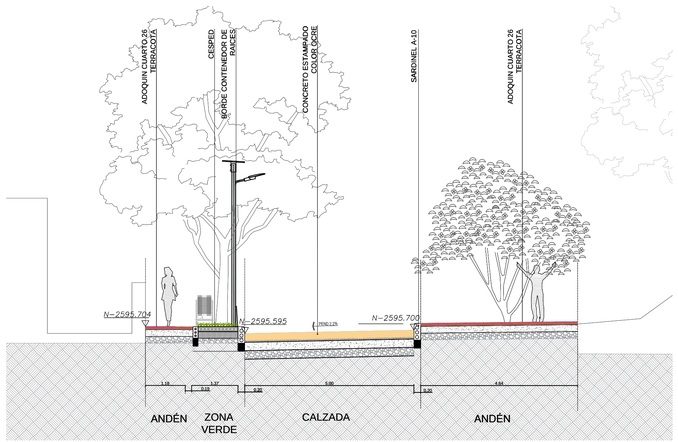




2 CORTE L-L'
ESCALA 1:75

0 1.5 7.5m
ESCALA 1:75

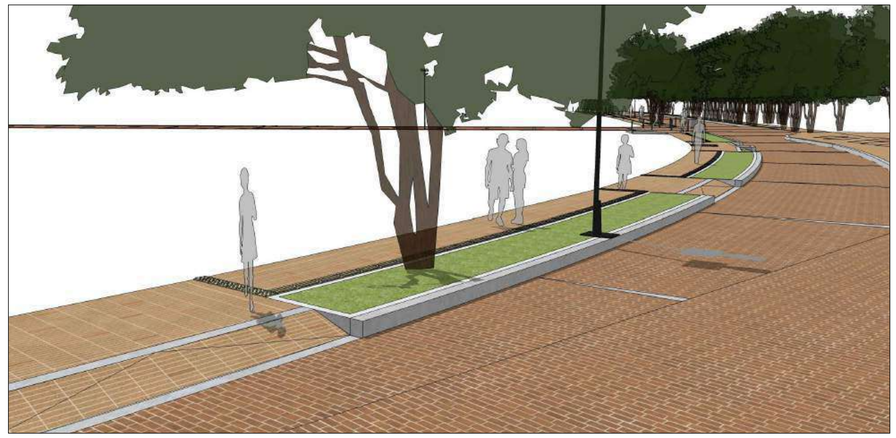


3 RENDER 6
ESCALA 1:

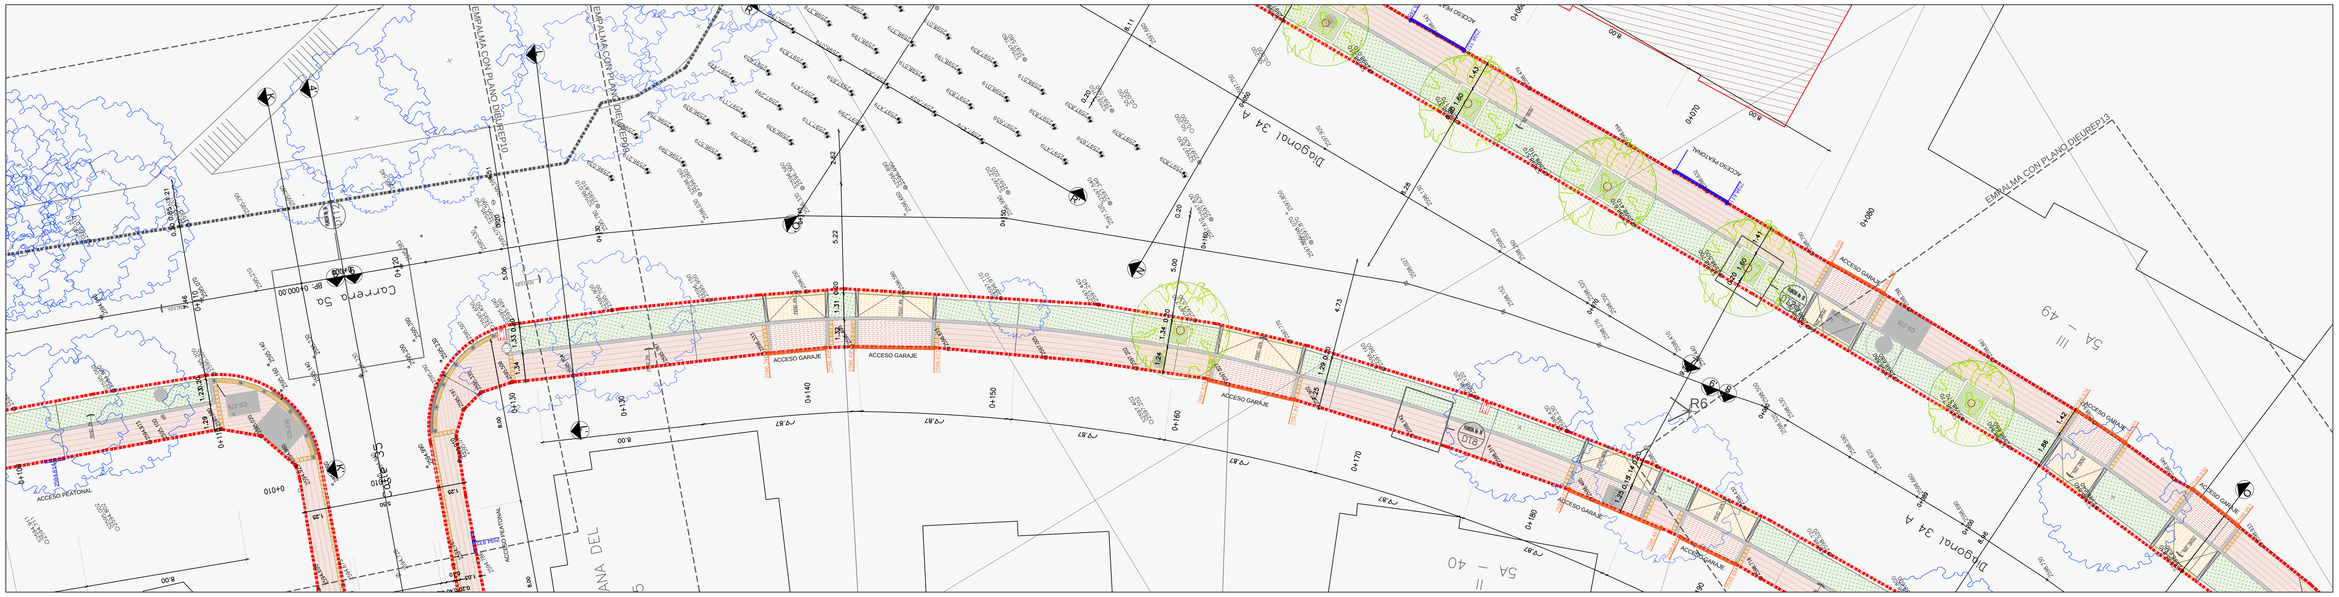
EMPALMA CON PLANO DIEUREP10
EMPALMA CON PLANO DIEUREP13
Diagonal 34 A
Carrera 5a
Calle 35
CALLE 35
ACCESO VEHICULAR
ACCESO PEATONAL
ACCESO GARAJE
ACCESO PEATONAL
ACCESO VEHICULAR
ACCESO GARAJE
ACCESO GARAJE
ACCESO GARAJE

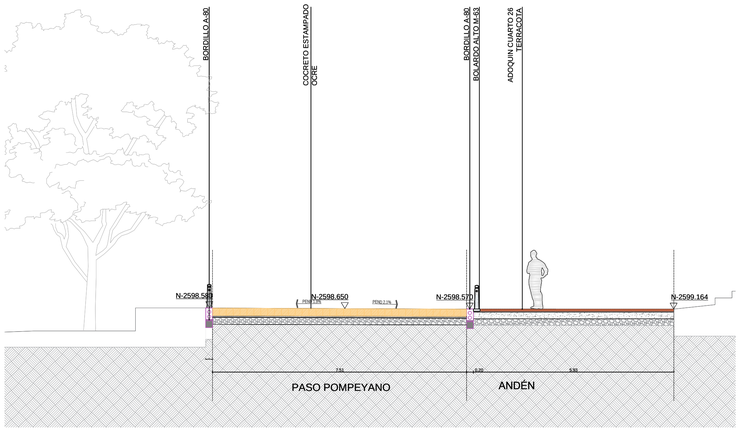


1 CORTE M-M'
ESCALA 1:75

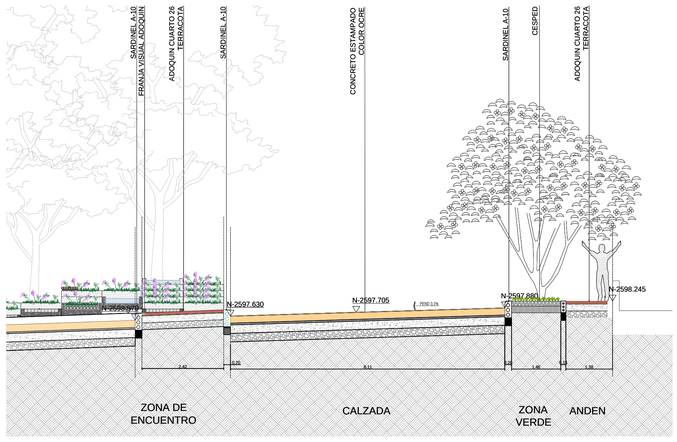



2 CORTE N-N'
ESCALA 1:75

0 1.5 7.5m
ESCALA 1:75




3 RENDER 7
ESCALA 1:

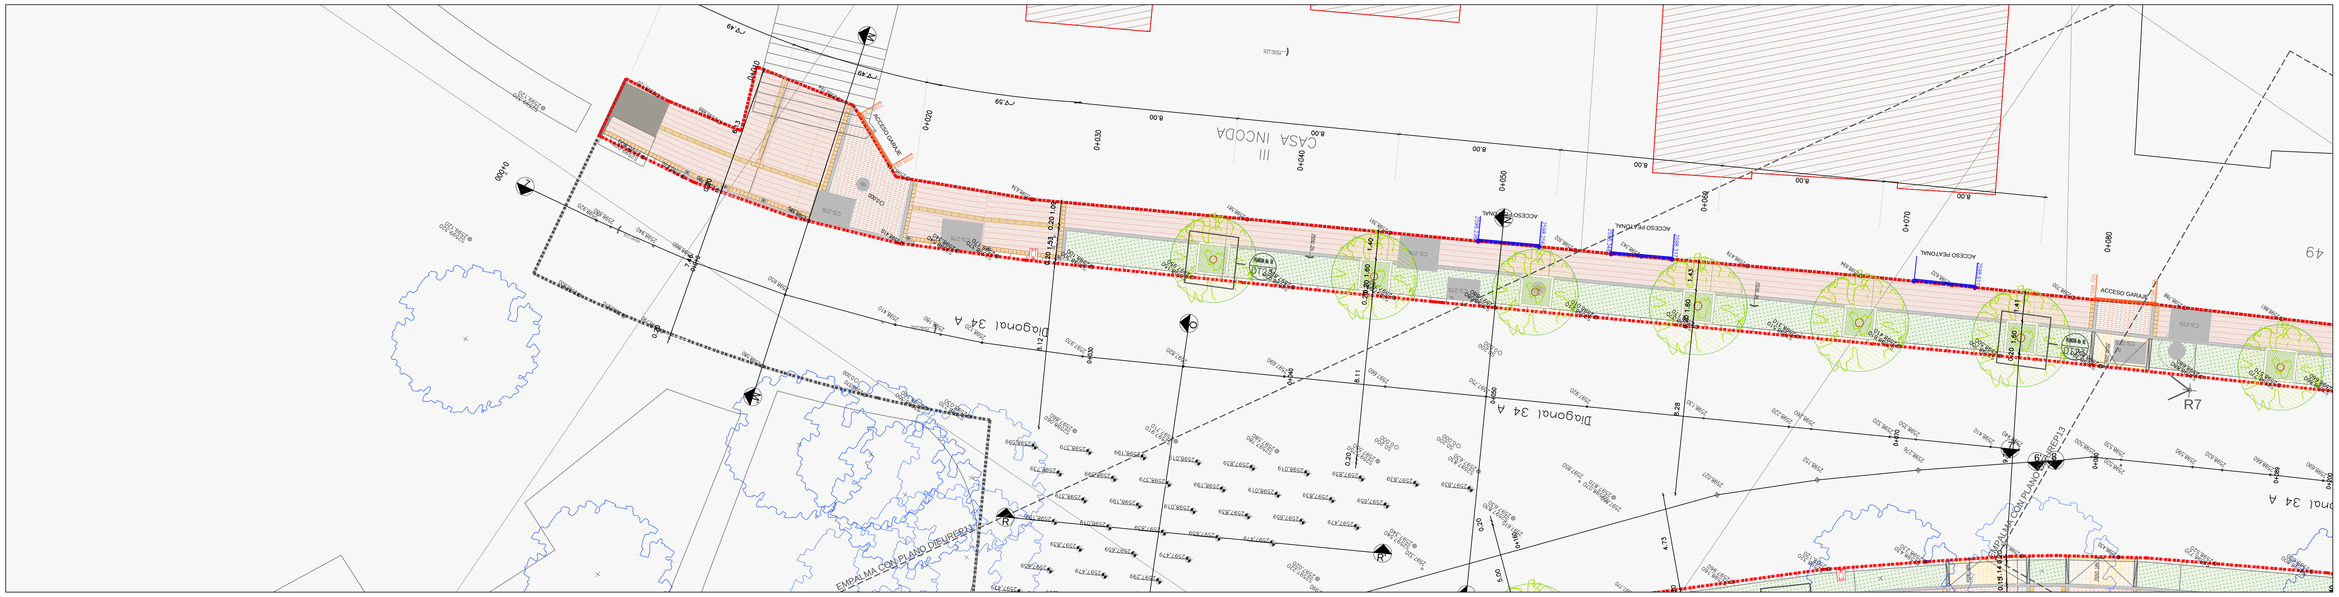


4 PLANTA GENERAL
ESCALA 1:125

ESCALA 1:125

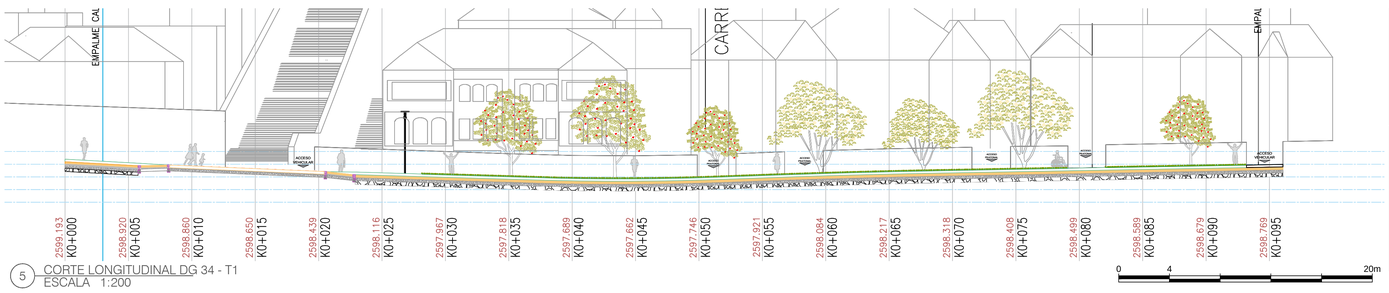


5 CORTE LONGITUDINAL DG 34 - T1
ESCALA 1:200

0 4 20m
ESCALA 1:200

**NOTAS:**

1. Las medidas están dadas en metros y las pendientes en porcentajes.
2. En todos los casos predominan los planos de detalle sobre los planos generales.
3. La ubicación de cajas y contadores para redes de servicios públicos existentes y proyectadas, deben ser verificadas en la etapa de construcción del proyecto y deben ser niveladas al andén nuevo.
4. Se propone solución de rampas en el andén garantizando el cumplimiento de la norma vigente.
5. La cartografía se realizó con base a lo autorizado por el PRM CESA (Res. 007 de 207) y aprobación del IDPC

**Niveles de Propuesta**

Nivel Acceso a Garajes

Nivel Acceso Puertas

**Patrón de Instalación Pisos**

8 m

**CONVENCIONES**

| | | | | | |
|---|---|---|---|---|---|
| Límite de intervención PRM | Zona Verde | Adoquin arcilla 20cm x 10cm | Bordillo Prefabricado A-80 | Banca en madera sin espaldar M 07-A | Caneca en Acero Inoxidable M-121 |
| Límite de intervención LIDEP | Adoquin terracota 6cm x 26cm | Loseta táctil guía 20cm x 40cm | Bordillo Prefabricado A-81 | Luminaria | Sumidero |
| Inmueble PRM CESA | Concreto estampado ocre | Loseta táctil alerta 10cm x 20cm | Bordillo Prefabricado 1.00m x 0.10m | Luminaria de piso | Pozo de inspección Red Sanitaria |
| Arbol Existente | Gramoquin 40cm x 20cm | Loseta táctil alerta 20cm x 20cm | Bordillo bajo rampa prefabricado A-85 | Bolardo | Valvula de Acueducto |
| Arbol Propuesto | Gramoquin 40cm x 10cm (Tráfico pesado) | Canaleta Monolítica | Sardinel prefabricado A-86 | Contenedor de raices | Cono visual render |




CLAUDIA ANDREA RAMIREZ MONTILLA
Firmado digitalmente por CLAUDIA ANDREA RAMIREZ MONTILLA
Fecha: 2022.04.04 16:56:55 -05'00'

Rafael Sáenz Pérez
Arquitecto IDEP

Margarita Rosa Caicedo

SECRETARIA DISTRITAL DE PLANEACIÓN
Subsecretaria de Planeación Territorial
Bogotá D.C.

CONSULTOR:
SIGMA GESTIÓN DE PROYECTOS S.A.S
Sigma Gestión de Proyectos
PRM CESA RES. 007-2017

DIRECTOR CONSULTORIA:
NATALIA LAURENS A.
Mat.: 25202-69365 CND

DISEÑO DE ESPACIO PÚBLICO:
JAVIER ANDRES CÁRDENAS
Mat.: A2511200I-7167779

| MODIFICACIONES | | FECHA: |
|---|---|---|
| I | VERSIÓN INICIAL - V0 | AGOSTO 2021 |
| II | AJUSTES SEGÓN OBSERVACIONES SDP - V1 | NOVIEMBRE 2021 |
| III | AJUSTES SEGÓN OBSERVACIONES SDP - V2 | DICIEMBRE 2021 |
| IV | | |
| V | | |
| VI | | |
| VII | | |
| VIII | | |

PROYECTO:
LICENCIA DE INTERVENCIÓN Y OCUPACIÓN DE ESPACIO PÚBLICO
PRM CESA

CONTIENE:
PLANO DE PROPUESTA DE ESPACIO PÚBLICO
DIAGONAL 34 A ( CARRERA 6 - CARRERA 5A )
BARRIO LA MERCED
ABSCISA K0+000 HASTA K0+080

LOCALIDAD: 3 - SANTA FÉ
ESCALA: INDICADAS

REFERENCIA:
PEAT_MERCED_BASE.DWG
PEAT_MERCED_SECCIONES.DWG
ARCHIVO AUTOCAD: PEAT_MERCED_2.DWG
ARCHIVO LAYOUT: DG 34 A - T1
FECHA FACTIBILIDAD:
FECHA ELABORACION PLANO: DICIEMBRE 2021

PLANCHA No.
DIUREP12 DE 17
CONSECUTIVO:
139A_URB_CESA_12

SECRETARÍA DISTRITAL DE PLANEACIÓN
Subsecretaría de Planeación Territorial
Bogotá D.C.

CONSULTOR:
SIGMA GESTIÓN DE PROYECTOS S.A.S
PRM CESA RES. 007-2017

DIRECTOR CONSULTORÍA:
DISEÑO DE ESPACIO PÚBLICO:
JAVIER ANDRÉS CARDENAS
Mat:A2511200I-716779
NATALIA CALDERÓN A.
Mat:25202-69365 CND

| | MODIFICACIONES | FECHA: |
|---|---|---|
| I | VERSION INICIAL – V0 | AGOSTO 2021 |
| II | AJUSTES SEGÚN OBSERVACIONES SDP – V1 | NOVIEMBRE 2021 |
| III | AJUSTES SEGÚN OBSERVACIONES SDP – V2 | DICIEMBRE 2021 |
| IV | | |
| V | | |
| VI | | |
| VII | | |
| VIII | | |

PROYECTO:
LICENCIA DE INTERVENCIÓN Y OCUPACIÓN DE ESPACIO PÚBLICO
PRM CESA

CONTENIDO:
PLANO DE PROPUESTA DE ESPACIO PÚBLICO DIAGONAL 34 A ( CARRERA 6 – CARRERA 5A ) BARRIO LA MERCED ABSCISA K0+195 HASTA K0+295

LOCALIDAD: 3 – SANTA FE
ESCALA: INDICADAS
FECHA ELABORACIÓN PLANO: DICIEMBRE 2021

REFERENCIA:
PEAT_MERCED_BASE.DWG
PEAT_MERCED_SCCIONES.DWG
ARCHIVO AUTOCAD:
PEAT_MERCED_LAYOUT.DWG
ARCHIVO LAYOUT:
DG 34 A – T2
FECHA FACTIBILIDAD:

PLANCHA No.
DIURF13
DE
17

CONSECUTIVO:
1394_URB_CESA_13

CLAUDIA ANDREA RAMIREZ MONTILLA
Firmado digitalmente por CLAUDIA ANDREA RAMIREZ MONTILLA
Fecha: 2022.04.04 16:50:12 -05'00'


Natalia Calderón Arango
Arquitectura CPAU

Javier Andrés Cárdenas
Ingeniería Civil

## 4 PLANTA GENERAL
ESCALA 1:125


Calle 34
Diagonal 34 A
CARRERA CONSULTADO DELEGADO
ARTURO TEJADA CANO
6-03
II
5A – 90
5A – 70
5A – 62
5A – 49
III
57
ACCESO PEATONAL
ACCESO VEHICULAR
ACCESO CABLE
CS-276
CS-278
R8
R9
## 1 DT01 - FORME CALZADA CALLE 35
ESCALA 1:50

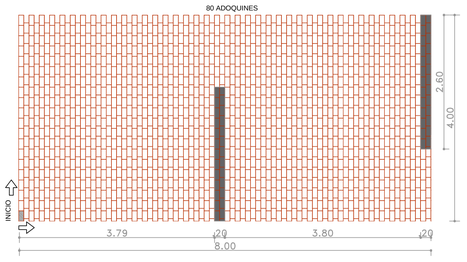



MODULOS DE 4m x 8m


Material: Adoquín Terracota 20 x 10 mm
Piezas completas: 1568
2 Elementos en concreto equivalentes 16 adoquines c/u

MODULO A PARTIR DE ADOQUIN TERRACOTA 20X10 HORIZONTAL PARALELO AL SENTIDO LARGO DEL MODULO
ELEMENTO EN CONCRETO DE 0.26x2.60x0.06 CADA 14 ADOQUINES O 3.74m

## 1 DT02 - CONFINAMIENTO - CALZADA CALLE 35
ESCALA 1:20

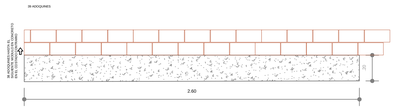


## 1 DT05 - ADOQUIN PEATONAL - T1
ESCALA 1:10

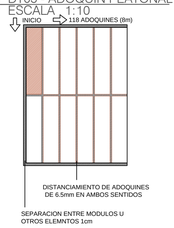



CALLE 34
INICIO DESDE EL BORDE DE LA CALZADA EN AMBOS COSTADOS CURVAS DESDE EL PARAMENTO

CALLE 35
INICIO DESDE EL BORDE DE LA CALZADA EN AMBOS COSTADOS

CARRERA 5a
INICIO DESDE EL BORDE DE LA CALZADA EN AMBOS COSTADOS

CARRERA 6
INICIO DESDE EL BORDE DE LA CALZADA EN AMBOS COSTADOS


## 2 DT01- FORME CALZADA CLL 35 DETALLE
ESCALA 1:10

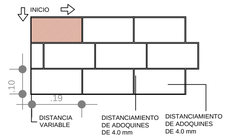


## 2 DT02 - CONFINAMIENTO - CALZADA CLL 35 MOD
ESCALA 1:125





## 1 DT06 - ADOQUIN PEATONAL - T2
ESCALA 1:50

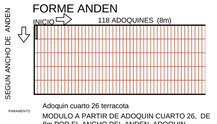


Adoquin cuarto 26 terracota
MODULO A PARTIR DE ADOQUIN CUARTO 26, DE 8m POR EL ANCHO DEL ANDEN ,ADOQUIN VERTICAL PARALELO AL SENTIDO CORTO DEL MODULO

## 1 DT03 - FORME CALZADA CARRERA 6 - MODULACIÓN
ESCALA 1:50

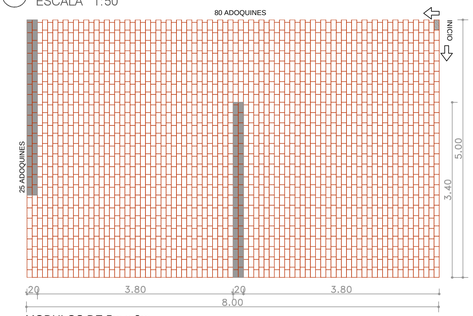



MODULOS DE 5m x 8m


Material: Adoquín Terracota 20 x 10
Piezas completas: 1932
2 Elementos en concreto equivalentes a 34 adoquines c/u

MODULO A PARTIR DE ADOQUIN TERRACOTA 20 X 10, HORIZONTAL PERPENDICULAR AL SENTIDO LARGO DEL
ELEMENTO EN CONCRETO DE 0.20x3.40x0.10 CADA 38 ADOQUINES O 3.80 m

## 1 DT02 - CONFINAMIENTO CALZADA CRA 6
ESCALA 1:20

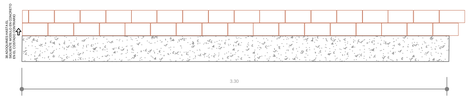



## 1 DT07 - ADOQUIN PEATONAL T-3
ESCALA 1:50

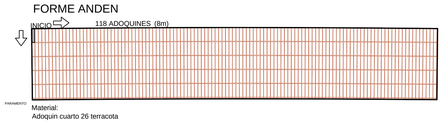



Material: Adoquin cuarto 26 terracota

MODULO A PARTIR DE ADOQUIN CUARTO 26, DE 8m POR EL ANCHO DEL ANDEN ,ADOQUIN VERTICAL PARALELO AL SENTIDO CORTO DEL MODULO


## 2 DT03 - FORME CALZADA CRA 6 DETALLE
ESCALA 1:50

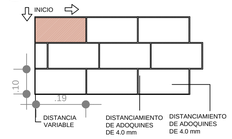



## 3 DT03 - FORME - CALZADA CRA 6 SECCIÓN A-A'
ESCALA 1:20

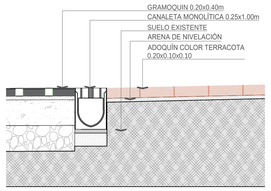



## 2 DT04 - FORME CONCRETO ESTAMPADO DETALLE
ESCALA 1:10

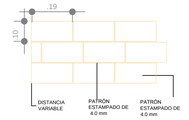


## 1 DT07 - ADOQUIN PEATONAL T-3 SECCIÓN A-A'
ESCALA 1:20

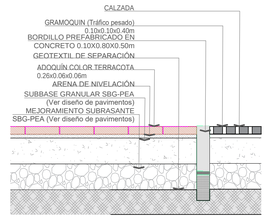


## 1 DT04- FORME CONCRETO ESTAMPADO
ESCALA 1:50

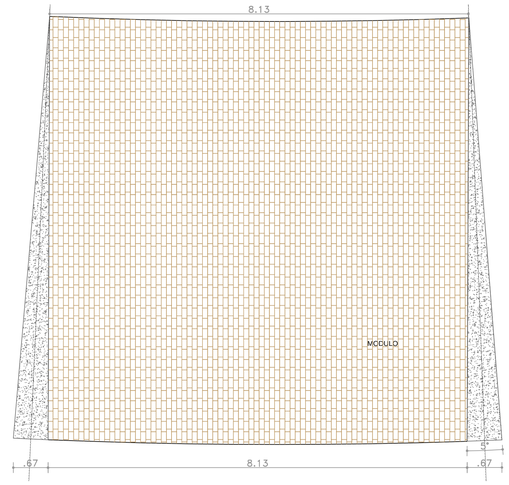



MODULOS REPETITIVOS JUNTAS CADA 8.13m

Material: Concreto estampado ocre
2 Elementos de confinamiento en concreto

ELEMENTOS DE CONFINAMIENTO TRIANGULARES EN CONCRETO CADA 8.13m
ADOQUIN ESTAMPADO DE 0.20x0.10 ,JUNTAS ESTAMPADAS VERTICALES DE 0.004cm Y HORIZONTALES 0.004 cm


## 1 DT08 - ADOQUIN PEATONAL T-4
ESCALA 1:20

FORME ANDEN CURVA

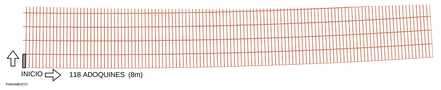



MODULO A PARTIR DE ADOQUIN CUARTO 26, DE 8m POR EL ANCHO DEL ANDEN ,ADOQUIN VERTICAL PARALELO AL SENTIDO CORTO DEL MODULO

## 1 DT09 - GRAMOQUIN 0.20 x 0.40 m
ESCALA 1:50

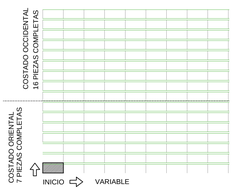



GRAMOQUIN 40cm x 20 cm x 10cm EN HILERAS
CONFINADO CON BORDILLOS DE 10cm

## 2 DT09 - GRAMOQUIN 0.20 x 0.40 m DETALLE
ESCALA 1:10

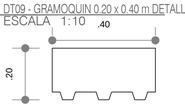



## 3 DT09 - GRAMOQUIN 0.20 x 0.40 m DETALLE
ESCALA 1:10

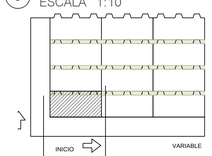



BORDILLO DE CONFINAMIENTO A-81

## 4 DT09 - GRAMOQUIN 0.20 x 0.40 m SECCIÓN A-A'
ESCALA 1:10

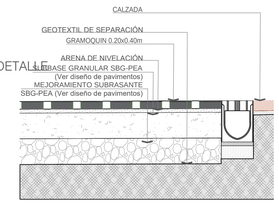



## 1 DT11 - FORME CRUCE CALLE 34 - CARRERA 6
ESCALA 1:50

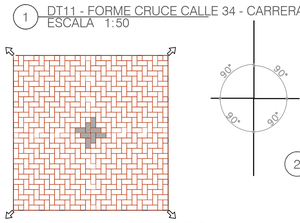


ADOQUIN EN ESPINA DE PESCADO


ADOQUIN TERRACOTA DE 0.20x0.10 JUNTAS ESTAMPADAS VERTICALES DE 0.004cm Y HORIZONTALES 0.004 cm
SE DIVIDE EN 4 MODULOS CON LOS ADOQUINES ALINEADOS A 90° EN CADA SENTIDO

## 2 DT11 - FORME CRUCE CLL 34 - CRA 6 DETALLE
ESCALA 1:10

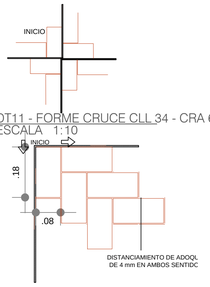


## 1 DT12 - FORME CRUCE CLL 34 - CRA 5A
ESCALA 1:50

FORME ESQUINA CALLE 34 CARRERA 5A

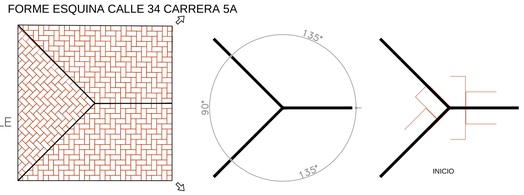



CONCRETO ESTAMPADO EN ESPINA DE PESCADO

Material: Concreto estampado ocre

ADOQUIN ESTAMPADO 0.20 m X 0.10 m DISTANCIA ENTRE ADOQUINES DE 4 mm


SE DIVIDE EN 3 MODULOS CON LOS ADOQUINES ALINEADOS EN LOS ANGULOS CORRESPONDIENTES EN CADA SENTIDO

## 2 DT12 - FORME CRUCE CLL 34 - CRA 5A DETALLE
ESCALA 1:10

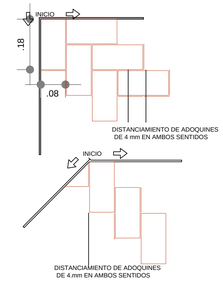



## 1 DT10 - GRAMOQUIN 0.10x0.40 m (Trafico pesado)
ESCALA 1:50

FORME GRAMOQUIN LINE

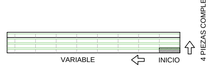



MODULO SEGUN EL ANCHO ANCHO Y LARGO DE LA ZONA
GRAMOQUIN 40cm x 10 cm x 10cm EN HILERAS
CONFINADO CON BORDILLOS DE 10cm

## 2 DT10 - GRAMOQUIN 0.10x0.40 m DETALLE
ESCALA 1:50

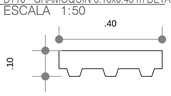



## 3 DT10 - GRAMOQUIN 0.10x0.40 m DETALLE
ESCALA 1:50

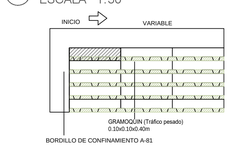



BORDILLO DE CONFINAMIENTO A-81


## 4 DT10 - GRAMOQUIN 0.10x0.40 m SECCION A-A'
ESCALA 1:50

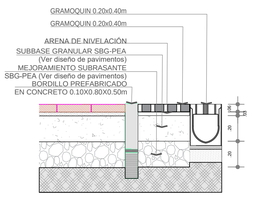



## 4 DT11 - FORME CRUCE CLL 34 - CRA 6 MODULACIÓN
ESCALA 1:50

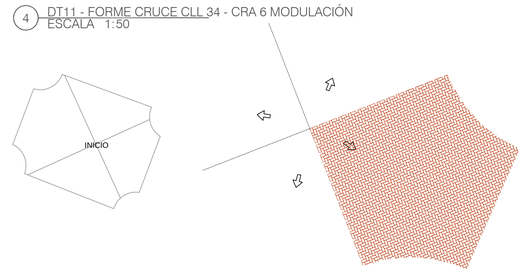


## 4 DT12 - FORME CRUCE CLL 34 - CRA 5A MODULACIÓN
ESCALA 1:50

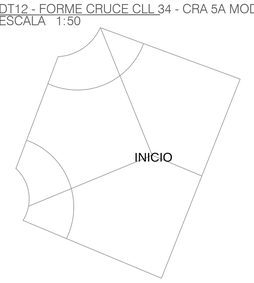

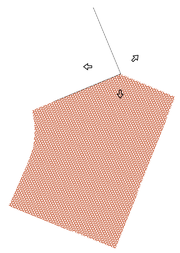Rafael Sáenz Pérez
Arquitecto DTEP

Margarita Rosa Caicedo

CLAUDIA ANDREA RAMIREZ MONTILLA

Firmado digitalmente por CLAUDIA ANDREA RAMIREZ MONTILLA
Fecha: 2022.04.04 16:52:28 -05'00'

7

SECRETARIA DISTRITAL DE PLANEACIÓN
Subsecretaria de Planeación Territorial
Bogotá D.C.

CONSULTOR: SIGMA GESTIÓN DE PROYECTOS S.A.S
Sigma Gestión de Proyectos
PRM CESA RES. 007-2017

DIRECTOR CONSULTORIA: NATALIA LAURENS A. Mat.: 25202-69365 CND

DISEÑO DE ESPACIO PÚBLICO: JAVIER ANDRES CÁRDENAS Mgt.: A25112001-7167779

| MODIFICACIONES | FECHA: |
|---|---|
| I VERSIÓN INICIAL – V0 | AGOSTO 2021 |
| II AJUSTES SEGÓN OBSERVACIONES SDP – V1 | NOVIEMBRE 2021 |
| III AJUSTES SEGÓN OBSERVACIONES SDP – V2 | DICIEMBRE 2021 |
| IV | |
| V | |
| VI | |
| VII | |
| VIII | |


PROYECTO: LICENCIA DE INTERVENCIÓN Y OCUPACIÓN DE ESPACIO PÚBLICO PRM CESA

CONTIENE: PLANO DE PROPUESTA DE ESPACIO PÚBLICO
DETALLES 1
BARRIO LA MERCED


LOCALIDAD: 3 – SANTA FÉ
ESCALA: INDICADA

REFERENCIA: PEAT_MERCED_SECCIONES.DWG, PEAT_MERCED_BASE.DWG
ARCHIVO AUTOCAD: PEAT_MERCED_ DET.DWG
ARCHIVO LAYOUT: DET 1
FECHA FACTIBILIDAD:
FECHA ELABORACION PLANO: DICIEMBRE 2021


PLANCHA No. DIUREP14 DE 17
CONSECUTIVO: 139A_URB_CESA_14

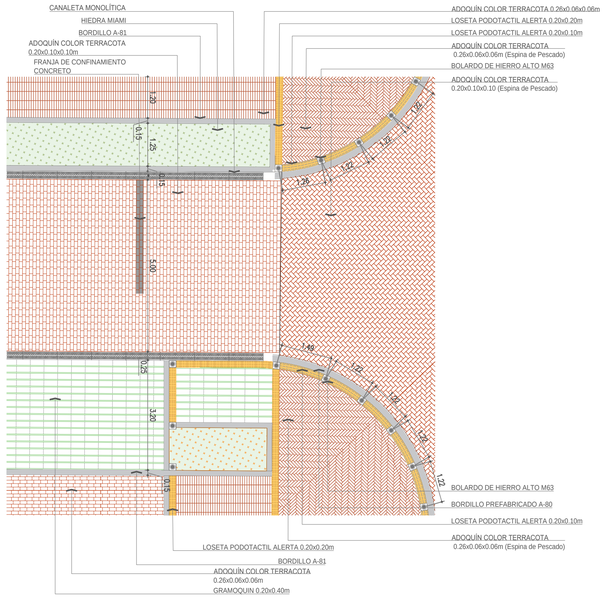



1 DT13 - DETALLE DE ESQUINA CRA 6 - PLANTA
ESCALA 1:75

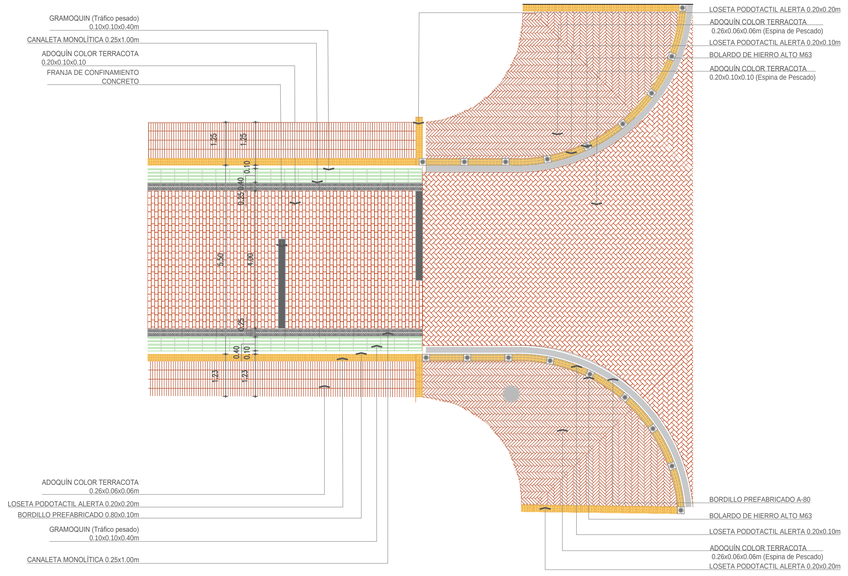



1 DT14 - DETALLE DE ESQUINA CRA 6 - PLANTA
ESCALA 1:50

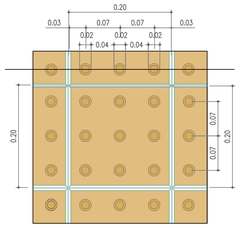



1 DT18 - LOSETA TÁCTIL ALERTA A56 (200X200) - PLANTA
ESCALA 1:5

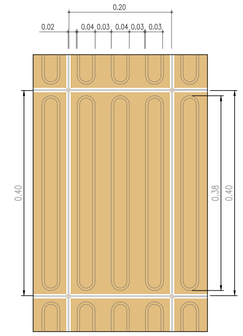



1 DT19 - LOSETA TÁCTIL GUÍA A56 (200X400) - PLANTA
ESCALA 1:5

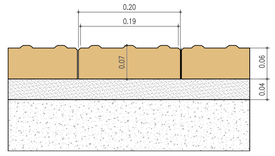



2 DT18 - LOSETA TÁCTIL ALERTA A56 (200X200) - PLANTA
ESCALA 1:5

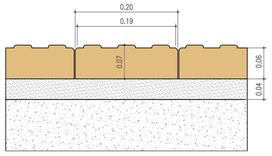



2 DT19 - LOSETA TÁCTIL GUÍA A56 (200X400) - ALZADO
ESCALA 1:5

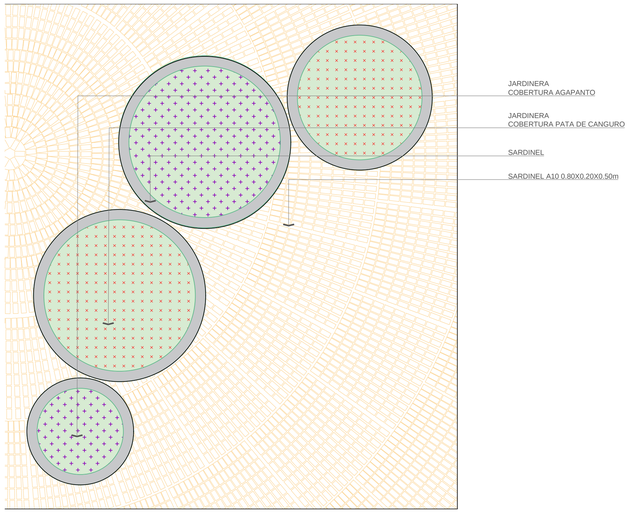



1 DT15 - JARDINERAS POMPEYANO CLL 34 - CRA 6
ESCALA 1:50

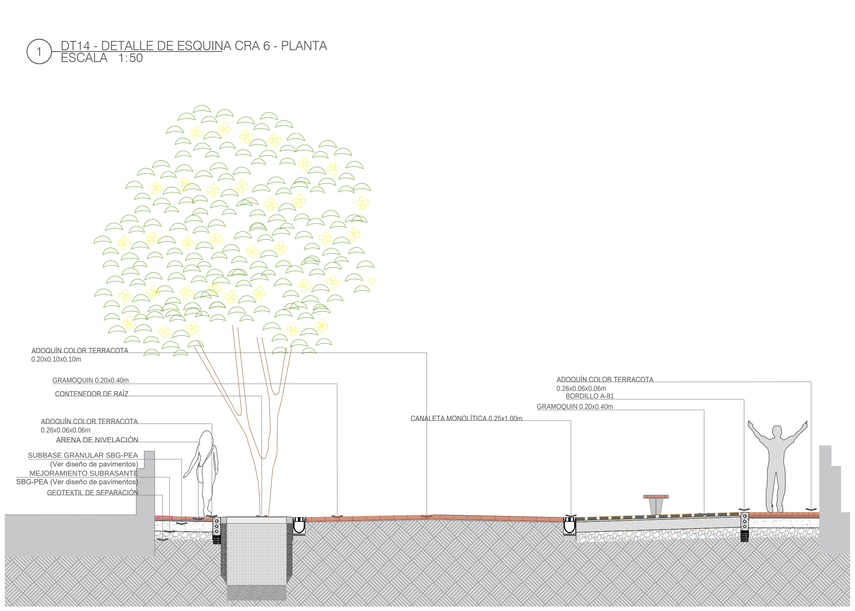



1 DT16 - DETALLE CRA 6 - SECCIÓN
ESCALA 1:50

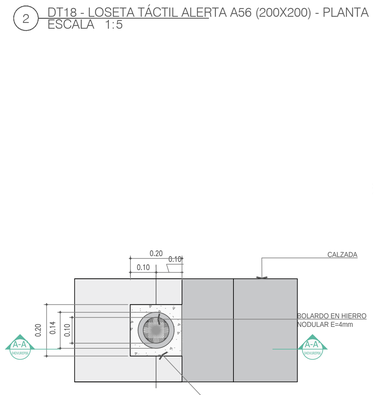



1 DT20 - BOLARDO M63 - PLANTA
ESCALA 1:10

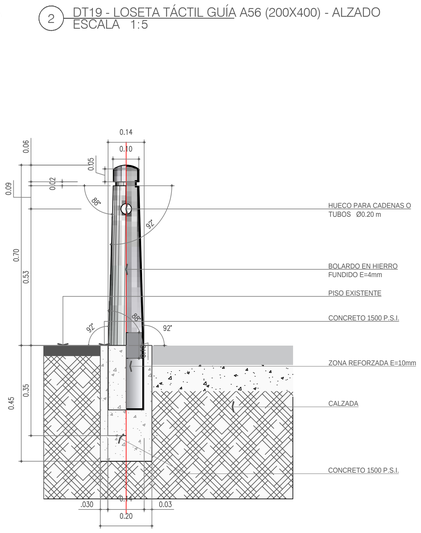



1 DT20 - BOLARDO M63 - SECCIÓN A-A'
ESCALA 1:10

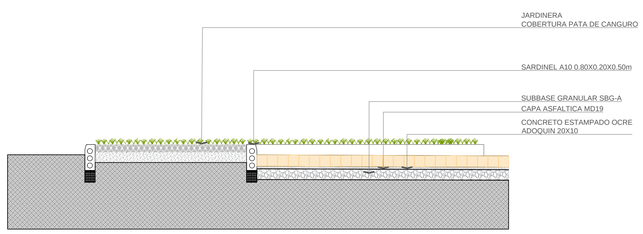


2 DT15 - JARDINERAS POMPEYANO CLL 34 - CRA 6 - SECCIÓN A-A'
ESCALA 1:50

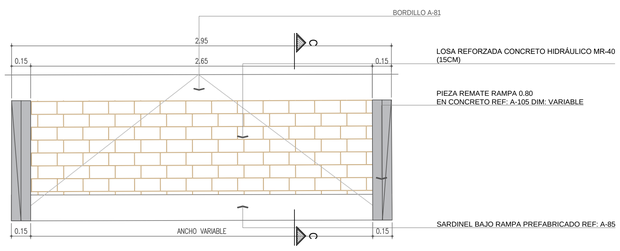


1 DT17 - RAMPA VEHICULAR TIPO - PLANTA
ESCALA 1:20

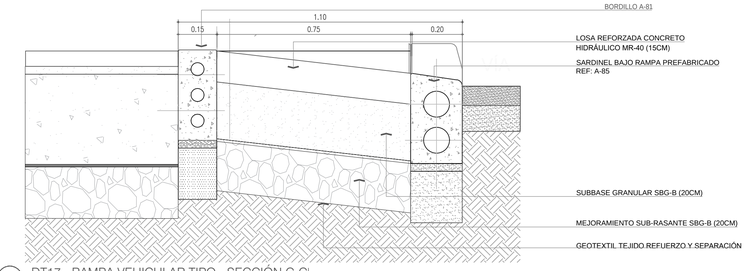


1 DT17 - RAMPA VEHICULAR TIPO - SECCIÓN C-C'
ESCALA 1:10

SECRETARIA DISTRITAL DE PLANEACIÓN
Subsecretaria de Planeación Territorial
Bogotá D.C.

CONSULTOR:
SIGMA GESTIÓN DE PROYECTOS S.A.S
Sigma Gestión de Proyectos
PRM CESA RES. 007-2017

DIRECTOR CONSULTORIA:
NATALIA LAURENS A.
Mat.: 25202-69365 CND

DISEÑO DE ESPACIO PÚBLICO:
JAVIER ANDRES CARDENAS
Mat.: A25112001-7167779

Rafael Sáenz Pérez
Arquitecto DTEP
Margarita Rosa Caicedo

CLAUDIA ANDREA RAMIREZ MONTILLA
Firmado digitalmente por CLAUDIA ANDREA RAMIREZ MONTILLA
Fecha: 2022.04.04 16:53:00 -05'00'

| MODIFICACIONES | FECHA: |
|---|---|
| I VERSIÓN INICIAL – V0 | AGOSTO 2021 |
| II AJUSTES SEGÚN OBSERVACIONES SDP – V1 | NOVIEMBRE 2021 |
| III AJUSTES SEGÚN OBSERVACIONES SDP – V2 | DICIEMBRE 2021 |
| IV | |
| V | |
| VI | |
| VII | |
| VIII | |


PROYECTO:
LICENCIA DE INTERVENCIÓN Y OCUPACIÓN DE ESPACIO PÚBLICO
PRM CESA

CONTIENE:
PLANO DE PROPUESTA DE ESPACIO PÚBLICO
DETALLES 2
BARRIO LA MERCED


LOCALIDAD: 3 – SANTA FE
ESCALA: INDICADA

REFERENCIA: PEAT_MERCED_SECCIONES.DWG PEAT_MERCED_BASE.DWG
ARCHIVO AUTOCAD: PEAT_MERCED_DET.DWG
ARCHIVO LAYOUT: DET 2
FECHA FACTIBILIDAD:
FECHA ELABORACION PLANO: DICIEMBRE 2021


PLANCHA No. DIUREP15 DE 17
CONSECUTIVO: 139A_URB_CESA_15

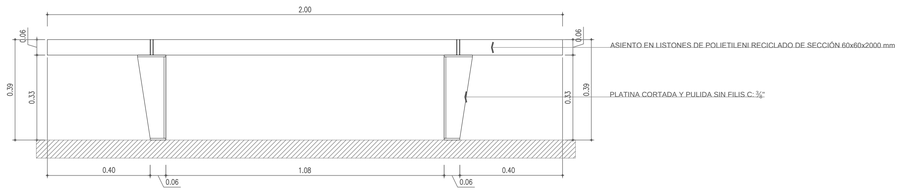



1 DT21 - BANCA M07-A SIN ESPALDAR - VISTA FRONTAL
ESCALA 1:10

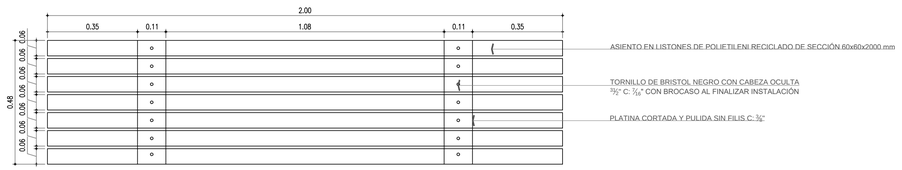



2 DT21 - BANCA M07-A SIN ESPALDAR - PLANTA
ESCALA 1:10

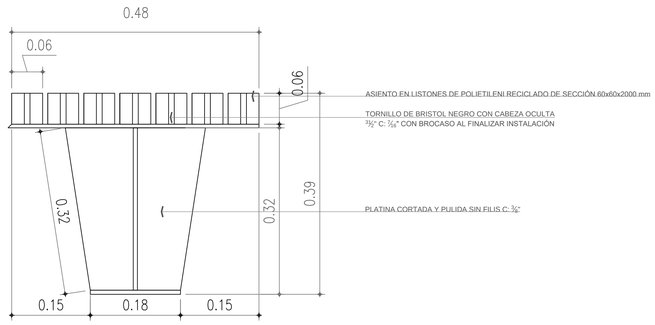



3 DT21 - BANCA M07-A SIN ESPALDAR - VISTA LATERAL
ESCALA 1:10

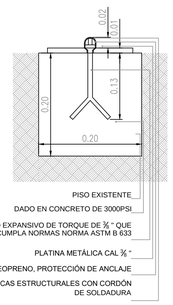



4 DT21 - DETALLE CIMENTACIÓN BANCA M07-A
ESCALA 1:5

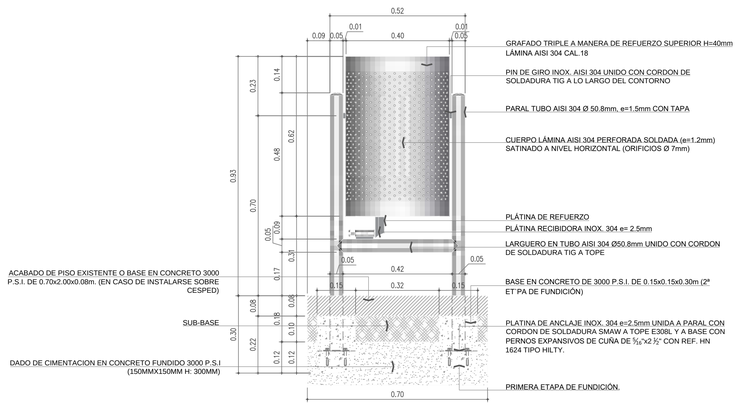



1 DT22- CANECA EN ACERO INOXIDABLE-M121 - VISTA FRONTAL
ESCALA 1:10

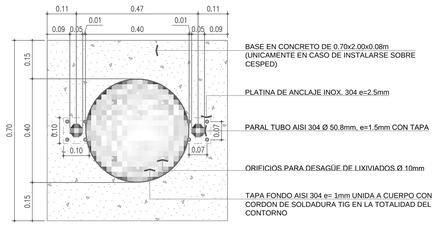



2 DT22 - CANECA EN ACERO INOXIDABLE-M121 - PLANTA
ESCALA 1:10

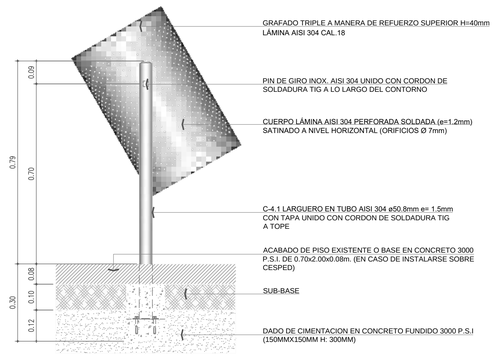



3 DT22 - CANECA EN ACERO INOXIDABLE-M121 - VISTA LATERAL
ESCALA 1:10

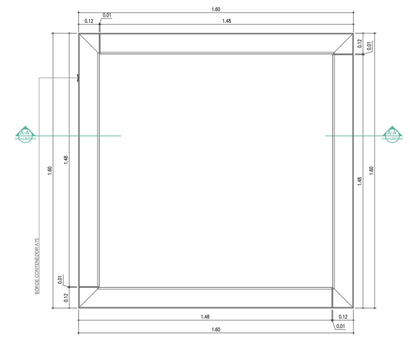


1 DT23- BORDE A75, CONTENEDOR DE RAÍCES (1.60X1.60m) - PLANTA
ESCALA 1:15

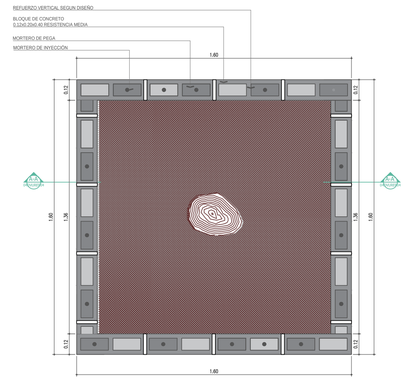


1 DT24 - BLOQUE, CONTENEDOR DE RAÍCES (1.60X1.60m) - PLANTA
ESCALA 1:10

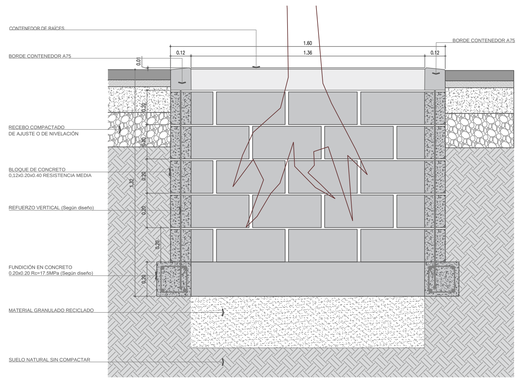


2 DT24 - CONTENEDOR DE RAÍCES - CORTE A-A'
ESCALA 1:10

Rafael Sáenz Pérez
Arquitecto DTEP

Margarita Rosa Caicedo

CLAUDIA ANDREA RAMIREZ MONTILLA
Firmado digitalmente por CLAUDIA ANDREA RAMIREZ MONTILLA
Fecha: 2022.04.04 16:51:17 -05'00'

SECRETARIA DISTRITAL DE PLANEACIÓN
Subsecretaria de Planeación Territorial
Bogotá D.C.

CONSULTOR:
SIGMA GESTIÓN DE PROYECTOS S.A.S
PRM CESA RES. 007-2017

DIRECTOR CONSULTORIA:
NATALIA LAURENS A.
Mat.: 25202-89365 CND

DISEÑO DE ESPACIO PÚBLICO:
JAVIER ANDRES CARDENAS
Mgt.: A25112001-7167779

| MODIFICACIONES | FECHA: |
|---|---|
| I VERSIÓN INICIAL – V0 | AGOSTO 2021 |
| II AJUSTES SEGÚN OBSERVACIONES SDP – V1 | NOVIEMBRE 2021 |
| III AJUSTES SEGÚN OBSERVACIONES SDP – V2 | DICIEMBRE 2021 |
| IV | |
| V | |
| VI | |
| VII | |
| VIII | |


PROYECTO:
LICENCIA DE INTERVENCIÓN Y OCUPACIÓN DE ESPACIO PÚBLICO
PRM CESA

CONTIENE:
PLANO DE PROPUESTA DE ESPACIO PÚBLICO
DETALLES 3
BARRIO LA MERCED


LOCALIDAD: 3 – SANTA FE
ESCALA: INDICADA

REFERENCIA: PEAT_MERCED_SECCIONES.DWG, PEAT_MERCED_BASE.DWG
ARCHIVO AUTOCAD: PEAT_MERCED_DET.DWG
ARCHIVO LAYOUT: DET 3
FECHA FACTIBILIDAD:
FECHA ELABORACION PLANO: DICIEMBRE 2021


PLANCHA No. DIUREP16 DE 17
CONSECUTIVO: 139A_URB_CESA_16

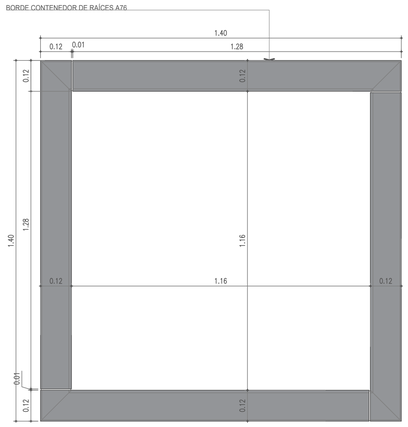



1 DT25- BORDE A76, CONTENEDOR DE RAÍCES (1.40X1.40m) - PLANTA
ESCALA 1:10

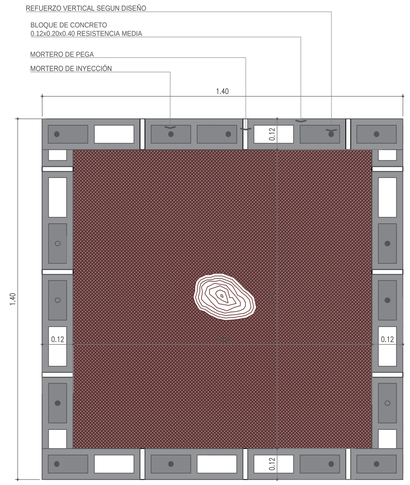



1 DT26 - BLOQUE, CONTENEDOR DE RAÍCES (1.40X1.40m) - PLANTA
ESCALA 1:10

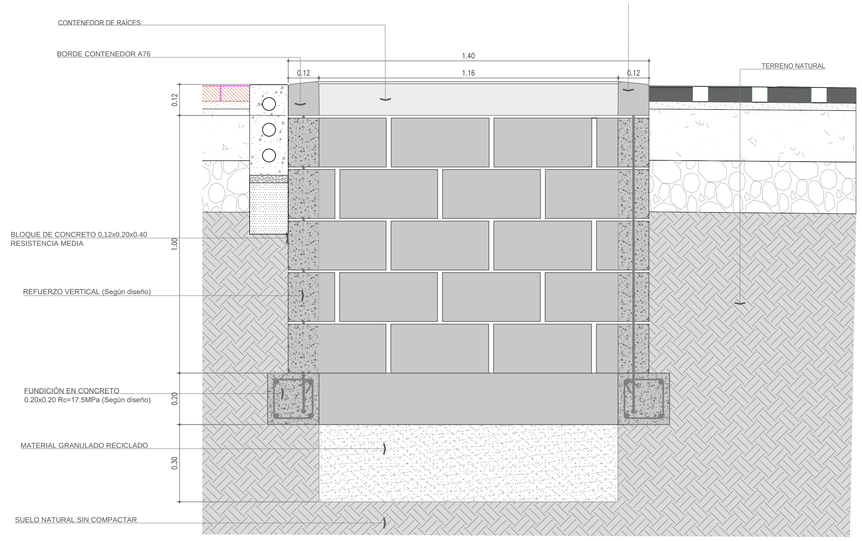


2 DT26 - CONTENEDOR DE RAÍCES - CORTE A-A'
ESCALA 1:10

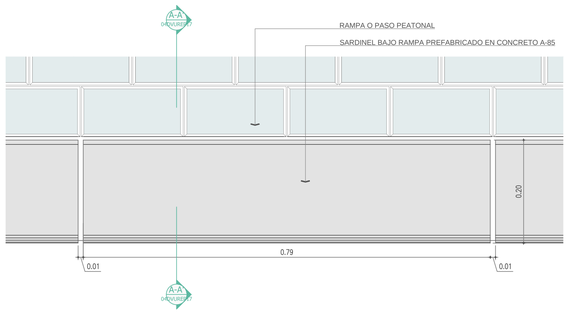



1 DT27 - SARDINEL BAJO-RAMPA - A85 - PLANTA
ESCALA 1:5

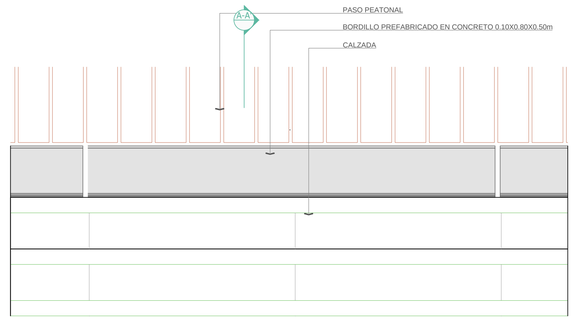



1 DT28 - BORDILLO PREFABRICADO EN CONCRETO 0.10 x 0.80 m - PLANTA
ESCALA 1:5





1 DT29 - SARDINEL PREFABRICADO A10 - PLANTA
ESCALA 1:5

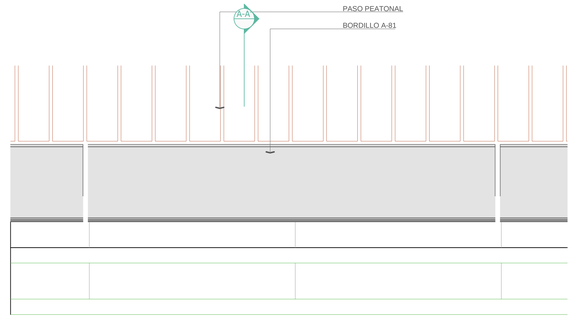



1 DT30 - BORDILLO A-81 - PLANTA
ESCALA 1:5

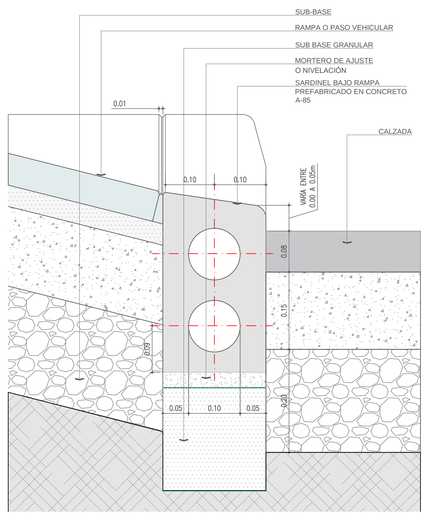



2 DT27 - SARDINEL BAJO-RAMPA-ACCESO VEHICULAR-A85-SECCIÓN A-A'
ESCALA 1:5

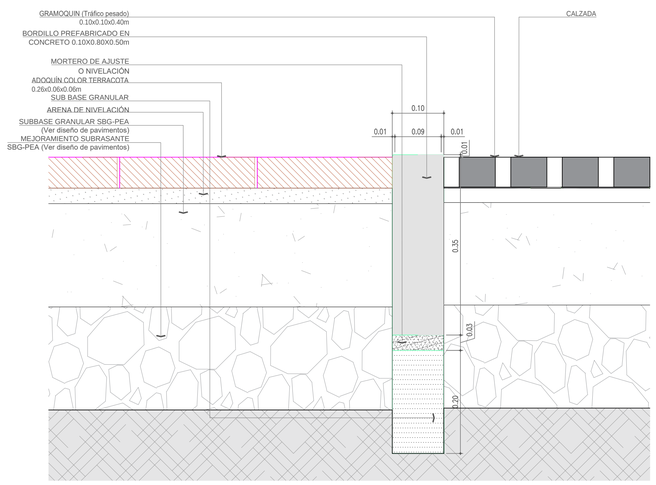


2 DT28 - BORDILLO PREFABRICADO EN CONCRETO 0.10 x 1.00 m - SECCIÓN A-A'
ESCALA 1:5

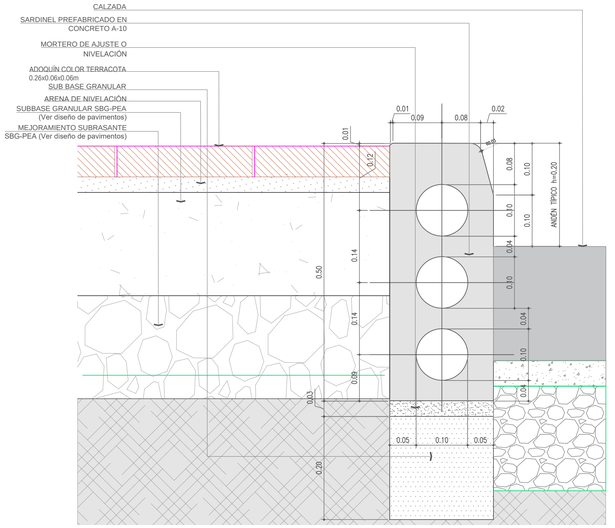


2 DT29 - SARDINEL PREFABRICADO A10-SECCIÓN A-A'
ESCALA 1:5

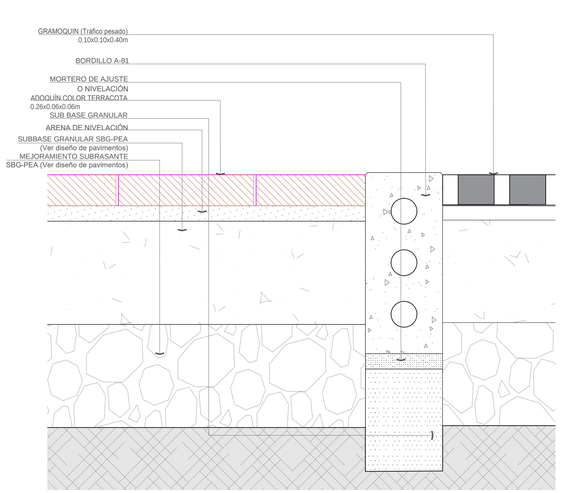


2 DT30 - BORDILLO A-81 - SECCIÓN A-A'
ESCALA 1:5

SECRETARIA DISTRITAL DE PLANEACIÓN
Subsecretaria de Planeación Territorial
Bogotá D.C.

CONSULTOR:
SIGMA GESTIÓN DE PROYECTOS S.A.S
Sigma Gestión de Proyectos
PRM CESA RES. 007-2017

DIRECTOR CONSULTORIA:
NATALIA LAURENS A.
Mat.: 25202-69365 CND

DISEÑO DE ESPACIO PÚBLICO:
JAVIER ANDRES CÁRDENAS
Mat.: A25112001-7167779

Rafael Sáenz Pérez
Arquitecto DTDP
Margarita Rosa Caicedo

CLAUDIA ANDREA RAMIREZ MONTILLA
Firmado digitalmente por CLAUDIA ANDREA RAMIREZ MONTILLA
Fecha: 2022.04.04 16:53:35 -05'00'

| MODIFICACIONES | FECHA: |
|---|---|
| I VERSIÓN INICIAL – V0 | AGOSTO 2021 |
| II AJUSTES SEGÚN OBSERVACIONES SDP – V1 | NOVIEMBRE 2021 |
| III AJUSTES SEGÚN OBSERVACIONES SDP – V2 | DICIEMBRE 2021 |
| IV | |
| V | |
| VI | |
| VII | |
| VIII | |

PROYECTO:
LICENCIA DE INTERVENCIÓN Y OCUPACIÓN DE ESPACIO PÚBLICO
PRM CESA

CONTIENE:
PLANO DE PROPUESTA DE ESPACIO PÚBLICO
DETALLES 4
BARRIO LA MERCED

LOCALIDAD: 3 – SANTA FÉ
ESCALA: INDICADA

REFERENCIA: PEAT_MERCED_SECCIONES.DWG PEAT_MERCED_BASE.DWG
ARCHIVO AUTOCAD: PEAT_MERCED_DET.DWG
ARCHIVO LAYOUT: DET 4
FECHA FACTIBILIDAD:
FECHA ELABORACION PLANO: DICIEMBRE 2021

PLANCHA No. DIUREP17 DE 17
CONSECUTIVO: 139A_URB_CESA_17

**SECRETARÍA DISTRITAL DE PLANEACIÓN** **Folios**: 6
**Anexos**: No
**No. Radicación**: 2-2022-39384 **No. Radicado Inicial:** XXXXXXXXXX
**No. Proceso**: 1941643 **Fecha**: 2022-04-22 15:39
**Tercero:** SECRETARIA DISTRITAL DE PLANEACION - SDP
**Dep. Radicadora:** Dirección del Taller del Espacio Público
**Clase Doc**: Salida **Tipo Doc**: Memorandos **Consec**:

# AUTO DE ARCHIVO POR DESISTIMIENTO VOLUNTARIO

*"Por el cual se declara el desistimiento a la formulación del Plan Director del Parque Zonal Veraguas, ubicado en la Localidad de Puente Aranda"*

## LA SUBSECRETARIA DE PLANEACIÓN TERRITORIAL

En uso de sus facultades legales y de las competencias asignadas por el artículo 18 de la Ley 1437 de 2011, el artículo 5 del Decreto Distrital 134 de 2017, y

## CONSIDERANDO

Que el artículo 43 del Decreto Distrital 190 de 2004 - POT, establece que los instrumentos de planeamiento urbanístico son procesos técnicos que contienen decisiones administrativas que permiten desarrollar y complementar el Plan de Ordenamiento Territorial, entre estos se encuentran los planes directores para parques.

Que el artículo 243 del POT dispone que los parques distritales se clasifican en parques de escala regional, metropolitana, zonal, vecinal y de bolsillo. De igual manera, el parágrafo 2º del citado artículo dispone que la preservación, manejo, intervención y uso de los parques de escala regional, metropolitana y zonal serán determinados por los planes directores, los cuales se deberán armonizar y complementar con los planes de manejo ambiental, en los casos en que formen parte de la Estructura Ecológica Principal del Distrito Capital.

Que el parágrafo 1 del artículo 252 del POT establece la obligatoriedad, lineamientos y contenido de los planes directores para los parques de escala regional, metropolitana y zonal, y señala que *"(...) El Instituto Distrital para la Recreación y el Deporte (IDRD) será la entidad encargada de formular los Planes Directores de los parques de escala regional, metropolitana y zonal. (…)"*

Que por medio del Decreto Distrital 134 de 2017 *"Por el cual se reglamenta el procedimiento para el estudio y aprobación de Planes Directores y se dictan otras disposiciones",* el Alcalde Mayor asignó y delegó a la Secretaría Distrital de Planeación la función relacionada con la aprobación y adopción mediante resolución de los planes directores de que tratan los artículos 250 y 252 del Decreto Distrital 190 de 2004.

Que mediante oficio con radicado SDP No. 1-2021-62097 del 19 de julio de 2021, la Subdirección Técnica de Construcciones del Instituto Distrital de Recreación y Deporte - IDRD remitió a la Secretaría Distrital de Planeación - SDP la formulación del Plan Director del Parque Zonal Veraguas, y allegó los siguientes documentos de soporte jurídico y técnico:

***EVITE ENGAÑOS***: *Todo trámite ante esta entidad es gratuito, excepto los costos de reproducción de documentos. Verifique su respuesta en la página www.sdp.gov.co link "Estado Trámite". Denuncie en la línea 195 opción 1 cualquier irregularidad.*

Plano del Proyecto del Plan Director a escala 1:750; Documento Técnico de Soporte; oficio No. 2021EE54091 del 25 de marzo de 2021 expedido por la Secretaría Distrital de Ambiente; Factibilidad de Servicios No. 3010001- S-2021-097344 expedido por la Empresa de Acueducto y Alcantarillado de Bogotá -ESP, Respuesta de consulta de Redes de Servicios Públicos con radicado SDP No. 2-2021-18372 emitido por la Dirección de Vías, Transporte y Servicios Públicos, Certificaciones emitidas por el Departamento Administrativo de la Defensoría del Espacio Público- DADEP.

Que mediante radicado No. 2-2021-64150 del 3 de agosto de 2021, la Dirección del Taller del Espacio Público emitió oficio de control de radicación requiriendo al Instituto Distrital de recreación y Deporte (IDRD) para completar los documentos allegados mediante la radicación No. 1-2021-62097, de acuerdo con lo establecido en el parágrafo del artículo 5 del Decreto Distrital 134 de 2017.

Que mediante memorando No. 3-2021-17195 del 23 de julio de 2021, la Dirección del Taller del Espacio Público solicitó a la Dirección de Vías Transporte y Servicios Públicos concepto técnico respecto de la formulación del Plan Director en los temas de su competencia, la cual, mediante memorando No. 3-2021-18694 del 5 de agosto de 2021, emitió concepto sobre el particular.

Que mediante el oficio No. 1-2021-74275 del 25 de agosto de 2021 con alcance mediante radicado No. 1-2021-84057 del 20 de septiembre de 2021, la Subdirección Técnica de Construcciones del Instituto Distrital de Recreación y Deporte (IDRD) dio respuesta al oficio de control de radiación No. 2-2021-64150.

Que mediante oficio No. 2-2021-92212 del 19 de octubre de 2021 con alcance mediante oficio No. 2-2021-94333 del 25 de octubre de 2021, la Dirección del Taller del Espacio Público, dando aplicación al artículo 37 de la Ley 1437 de 2011 *"Por la cual se expide el Código de Procedimiento Administrativo y de lo Contencioso Administrativo",* comunicó la actuación administrativa a la Secretaría Distrital de Movilidad (SDM) para permitirle manifestar observaciones, sugerencias o recomendaciones a la formulación del plan director, haciéndose parte del trámite administrativo, la cual mediante oficios Nos. 1-2021-116561 del 6 de diciembre de 2021 y 1-2021-123164 del 22 de diciembre de 2021, emitió respuesta sobre el particular.

Que mediante oficio No. 2-2021-92213 del 19 de octubre de 2021 con alcance mediante oficio No. 2-2021-94332 del 25 de octubre de 2021, la Dirección del Taller del Espacio Público comunicó la actuación administrativa al Instituto de Desarrollo Urbano (IDU) para permitirle manifestar observaciones, sugerencias o recomendaciones a la formulación del

plan director, haciéndose parte del trámite administrativo, el cual mediante oficio No. 1-2021-101628 del 5 de noviembre de 2021, emitió respuesta sobre el particular.

Que la Dirección del Taller del Espacio Público por medio de oficio No. 2-2021-97453 del 2 de noviembre de 2021, emitió requerimientos sobre la formulación del plan director, concediendo el término de 30 días hábiles para dar respuesta por parte del interesado, de conformidad con lo dispuesto en el parágrafo del artículo 6 del Decreto Distrital 134 de 2017.

Que la Subdirección Técnica de Construcciones del Instituto Distrital de Recreación y Deporte, por medio de oficio con radicado No. 1-2021-120254 del 15 de diciembre de 2021 solicitó prórroga para dar respuesta a los requerimientos efectuados con oficio No. 2-2021-97453 del 2 de noviembre de 2021, la cual fue concedido con el radicado No. 2-2021-116507 del 20 de diciembre de 2021.

Que con fecha 29 de diciembre de 2021, fue expedido el Decreto Distrital 555, el cual se encuentra debidamente publicado en el Registro Distrital No. 7236 del 29 de diciembre de 2021, con fecha de vigencia del 30 de diciembre de 2021, Decreto mediante el cual la administración distrital adoptó la revisión general del Plan de Ordenamiento Territorial de Bogotá D.C. Esta nueva normativa define en su artículo 603 ibidem el régimen de transición para las solicitudes de formulación de Planes Directores para Parques Metropolitanos y Zonales o la modificación de este tipo de planes, de la siguiente manera:

> ***Artículo 603. Radicación de la formulación de Planes Directores para Parques Zonales y Metropolitanos****. La formulación de Planes Directores para Parques Metropolitanos y Zonales o la modificación de este tipo de planes que ya estén adoptados y que se encuentren radicados de manera completa antes de la fecha de entrada en vigencia del presente Plan, se tramitarán y resolverán con sujeción a las disposiciones vigentes al momento de su radicación,* ***salvo que los interesados manifiesten expresamente y por escrito, su voluntad de acogerse a las normas establecidas en el presente Plan****. ( ….)" Negrillas y subrayado fuera de texto*

Que la Subdirección Técnica de Construcciones del Instituto Distrital de Recreación y Deporte, por medio de oficio con radicado No. 1-2022-02001 del 7 de enero de 2022 dio respuesta a los requerimientos efectuado con oficio No. 2-2021-97453.

Que mediante oficio con radicado No. 2-2022-01758 del 11 de enero de 2022, la Dirección del Taller del Espacio Público puso en consideración de la Subdirección Técnica de Construcciones del Instituto Distrital de Recreación y Deporte (IDRD) la opción de acogerse por voluntad propia a las normas establecidas por el Decreto Distrital 555 de 2021 (Revisión

General POT) para el sistema de espacio público peatonal y para el encuentro, previa manifestación expresa y por escrito de la misma.

Que mediante radicado No. 1-2022-30919 del 10 de marzo de 2022 la Subdirección Técnica de Construcciones del Instituto Distrital de Recreación y Deporte (IDRD), presentó la solicitud expresa de desistimiento del proyecto de formulación del Plan Director del Parque Zonal Veraguas.

Que el desistimiento, en lo que se refiere a la actuación administrativa radicada bajo el radicado No. 1-2021-62097 del 19 de julio de 2021 puede ser declarado por la Subsecretaría de Planeación Territorial de la Secretaría Distrital de Planeación, de conformidad con lo señalado en el artículo 18 de la Ley 1437 de 2011 y el segundo inciso del parágrafo del artículo 6º del Decreto Distrital 134 de 2017.

Que en la notificación de actos administrativos debe tenerse en cuenta lo dispuesto en el Decreto Legislativo 491 de 2020. El artículo 4 de este acto administrativo dispone:

> *"**Artículo 4.** Notificación o comunicación de actos administrativos. Hasta tanto permanezca vigente la Emergencia Sanitaria declarada por el Ministerio de Salud y Protección Social, la notificación o comunicación de los actos administrativos se hará por medios electrónicos. Para el efecto en todo trámite, proceso o procedimiento que se inicie será obligatorio indicar la dirección electrónica para recibir notificaciones, y con la sola radicación se entenderá que se ha dado la autorización.*
>
> *En relación con las actuaciones administrativas que se encuentren en curso a la expedición del presente Decreto, los administrados deberán indicar a la autoridad competente la dirección electrónica en la cual recibirán notificaciones o comunicaciones. Las autoridades, dentro de los tres (3) días hábiles posteriores a la expedición del presente Decreto, deberán habilitar un buzón de correo electrónico exclusivamente para efectuar las notificaciones o comunicaciones a que se refiere el presente artículo.*
>
> *El mensaje que se envíe al administrado deberá indicar el acto administrativo que se notifica o comunica, contener copia electrónica del acto administrativo, los recursos que legalmente proceden, las autoridades ante quienes deben interponerse y los plazos para hacerlo. La notificación o comunicación quedará surtida a partir de la fecha y hora en que el administrado acceda al acto administrativo, fecha y hora que deberá certificar la administración.*
>
> *En el evento en que la notificación o comunicación no pueda hacerse de forma electrónica, se seguirá el procedimiento previsto en los artículos 67 y siguientes de la Ley 1437 de 2011".*

Que por medio de la Resolución 304 del 23 de febrero de 2022, el Ministerio de Salud y Protección Social, prorrogó la emergencia sanitaria por el nuevo coronavirus Covid-19 hasta

el 30 de abril de 2022. Por lo tanto, el presente acto administrativo será notificado en los términos y condiciones previstas en el Decreto Nacional 491 de 2020 y lo dispuesto en la Ley 1437 de 2011, Código de Procedimiento Administrativo y de lo Contencioso Administrativo.

En mérito de lo expuesto,

**RESUELVE**

**Artículo 1. DECLARAR** el desistimiento de la solicitud de formulación de Plan Director del Parque Zonal Veraguas, realizada mediante radicado No. 1-2021-62097 del 19 de julio de 2021, por la Subdirección Técnica de Construcciones del Instituto Distrital de Recreación y Deporte- IDRD, de conformidad con la petición expresa del interesado contenida en el radicado No. 1-2022-30919 del 10 de marzo de 2022.

**Artículo 2**: **ORDENAR** el archivo de la documentación allegada mediante radicado No. 1-2021-62097 del 19 de julio de 2021. Lo anterior, una vez en firme el presente acto administrativo.

**Artículo 2. COMUNICAR** al Departamento Administrativo de la Defensoría del Espacio Público (DADEP) y a la Alcaldía Local de Puente Aranda.

**Artículo 3. PUBLICAR** el presente acto administrativo en la página Web de la Entidad.

**Artículo 4. NOTIFICAR** el desistimiento de la solicitud de adopción del proyecto de Plan Director del Parque Zonal Veraguas, realizada mediante radicado No. 1-2021-62097 del 19 de julio de 2021, al representante legal del Instituto Distrital de Recreación y Deporte- IDRD quien haga sus veces o su apoderado, indicándole que contra la presente decisión no proceden recursos.

**PUBLÍQUESE, NOTIFÍQUESE, COMUNÍQUESE Y CÚMPLASE**.
Dada en Bogotá D.C.



***EVITE ENGAÑOS***: *Todo trámite ante esta entidad es gratuito, excepto los costos de reproducción de documentos. Verifique su respuesta en la página www.sdp.gov.co link "Estado Trámite". Denuncie en la línea 195 opción 1 cualquier irregularidad.*

**Claudia Andrea Ramirez Montilla**
**Subsecretaría de Planeación Territorial**

Revisó: Margarita Rosa Caicedo Velásquez, Directora Taller del Espacio Público
Diego Fernando Mateus Rueda, Arquitecto Subsecretaria de Planeación Territorial
Carlos Javier Sánchez, Abogado Subsecretaria de Planeación Territorial
Giovanni Perdomo, Abogado Subsecretaria de Planeación Territorial.
Alba Rocio Preciado Wilches. Abogada Subsecretaria de Planeación Territorial.

Proyectó: Mireya Ramírez Briceño, P.E Dirección Taller de Espacio Público

***EVITE ENGAÑOS***: *Todo trámite ante esta entidad es gratuito, excepto los costos de reproducción de documentos. Verifique su respuesta en la página www.sdp.gov.co link "Estado Trámite". Denuncie en la línea 195 opción 1 cualquier irregularidad.*