

RED VIAL Y PERFILES VIALES  
ESCALA 1: 1.250

PLAN PARCIAL LA ARBOLEDA  
ADOPTADO CON EL DECRETO  
829 DE 2018

URBANIZACIÓN LAS GAVIOTAS

ÁREA DE MANEJO DIFERENCIADO  
AMD 1  
16.806,09 M2

ÁREA DE MANEJO DIFERENCIADO  
AMD 2  
20.553,53 M2

Área VIP  
1.317,83 m2

LOTE 1  
VIS/VIP  
(UAI/UGU1)  
Área Util  
6.589,15 M2

Área VIS  
5.271,32 m2

VIA LOCAL 3 PUNTE  
PIEDRA TIPO V7  
(13 MTOS) 1.195,10 M2

VIA LOCAL 2 PUNTE  
PIEDRA TIPO V7  
(13 MTOS) 1.195,10 M2

VIA LOCAL 1 PUNTE  
PIEDRA TIPO V7  
(13 MTOS) 1.195,10 M2

VIA LOCAL 4 TRAMO 1  
(BARRIO) 62,14 M2

VIA LOCAL 4 TRAMO 2  
(BARRIO) 62,14 M2

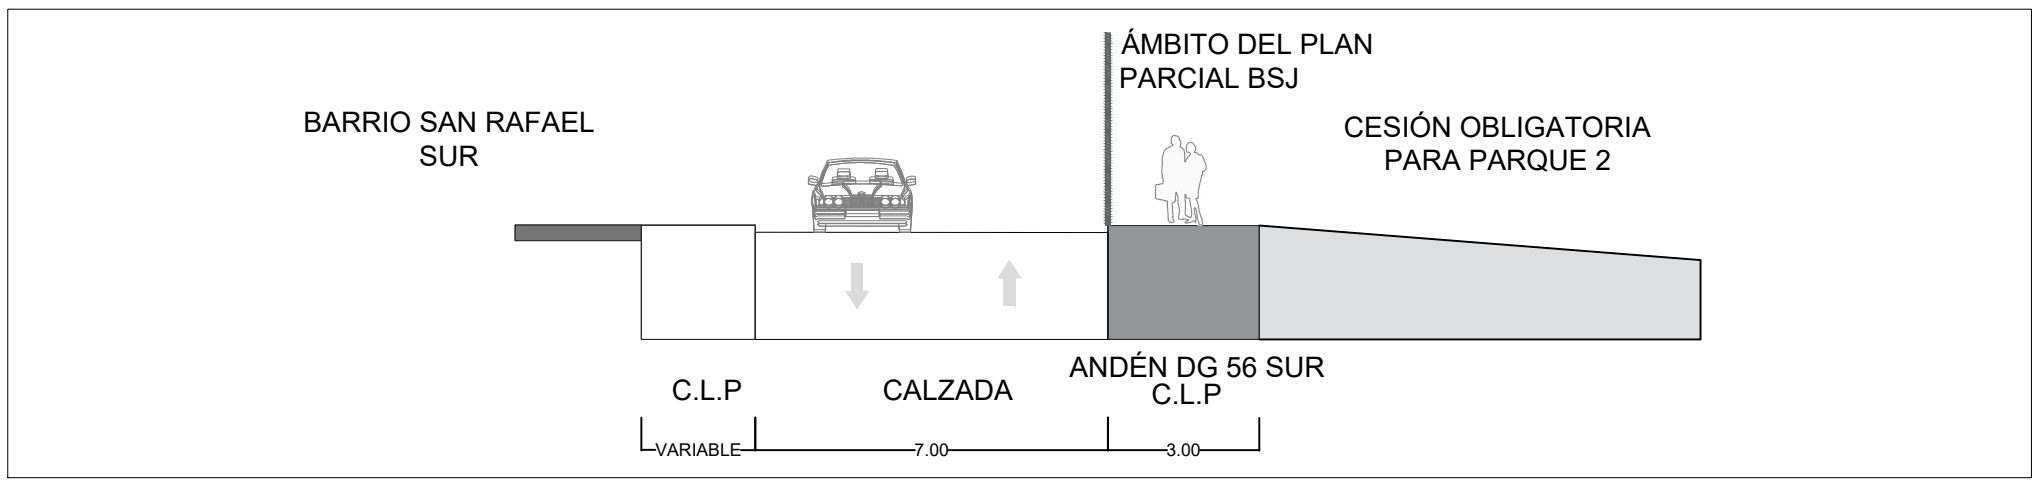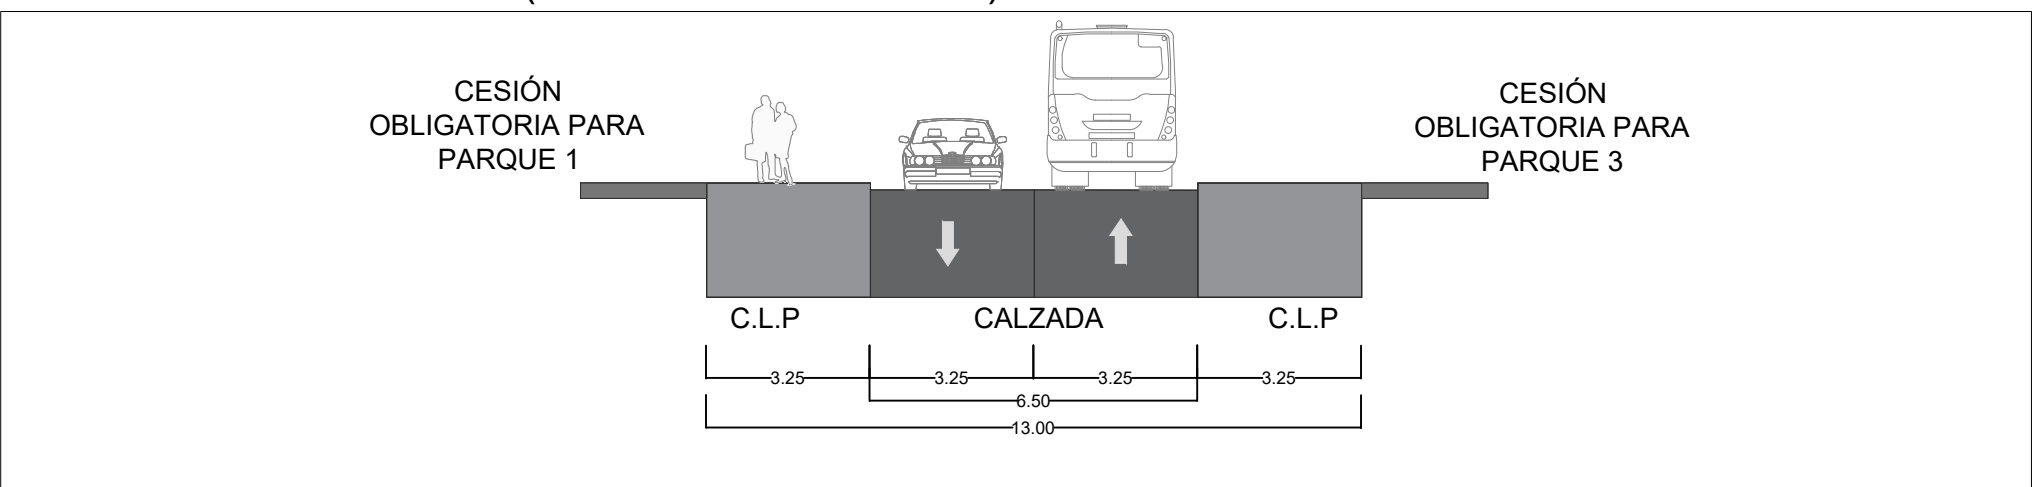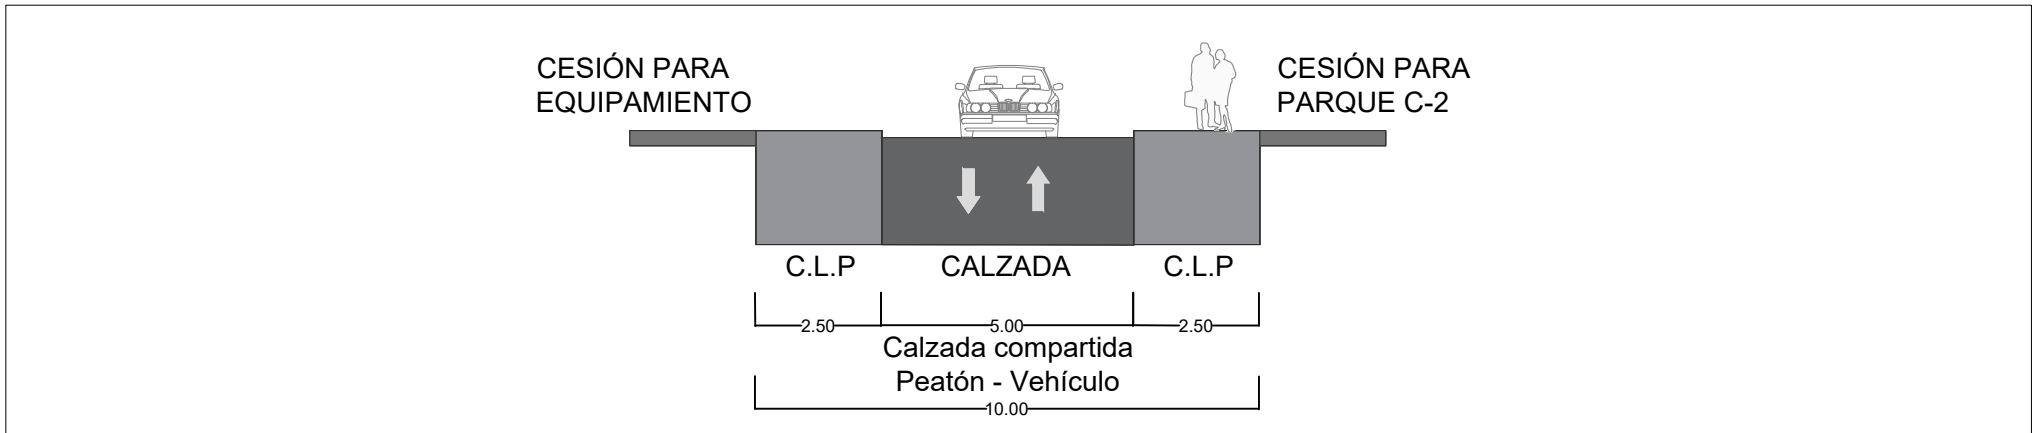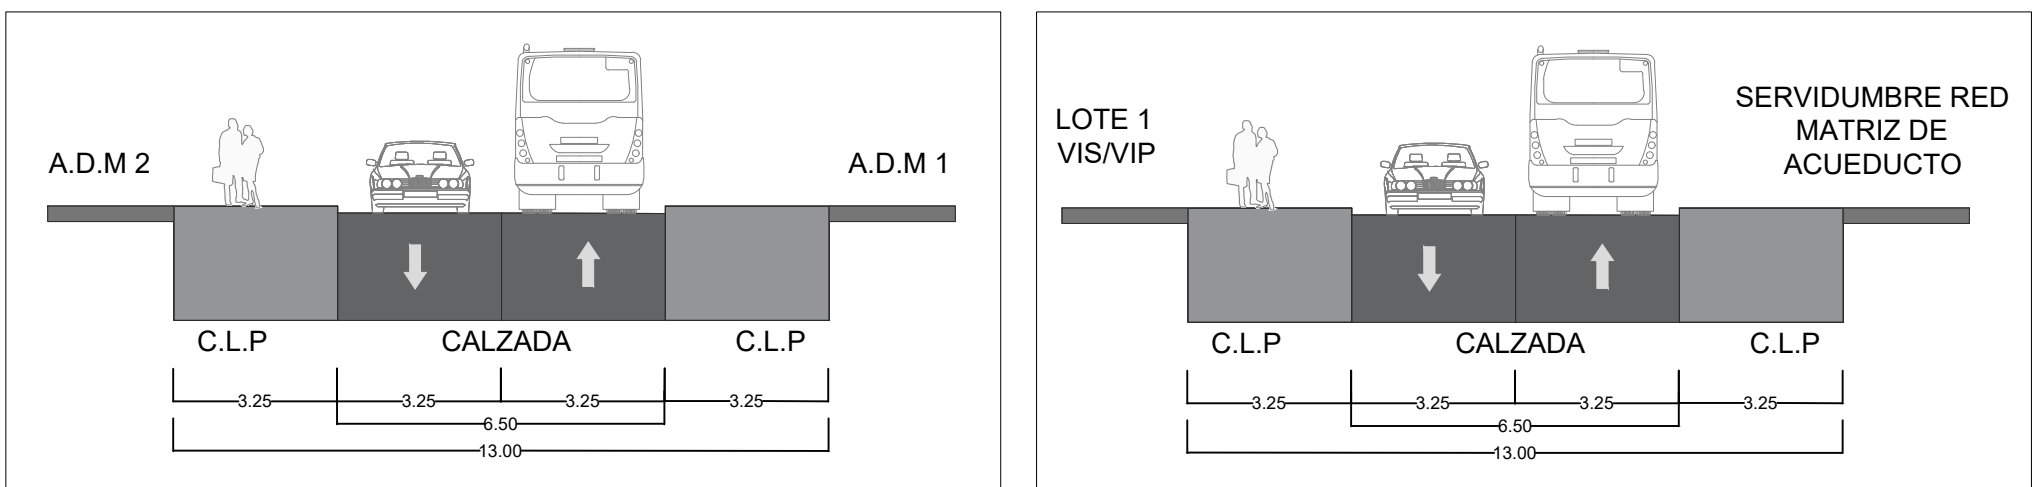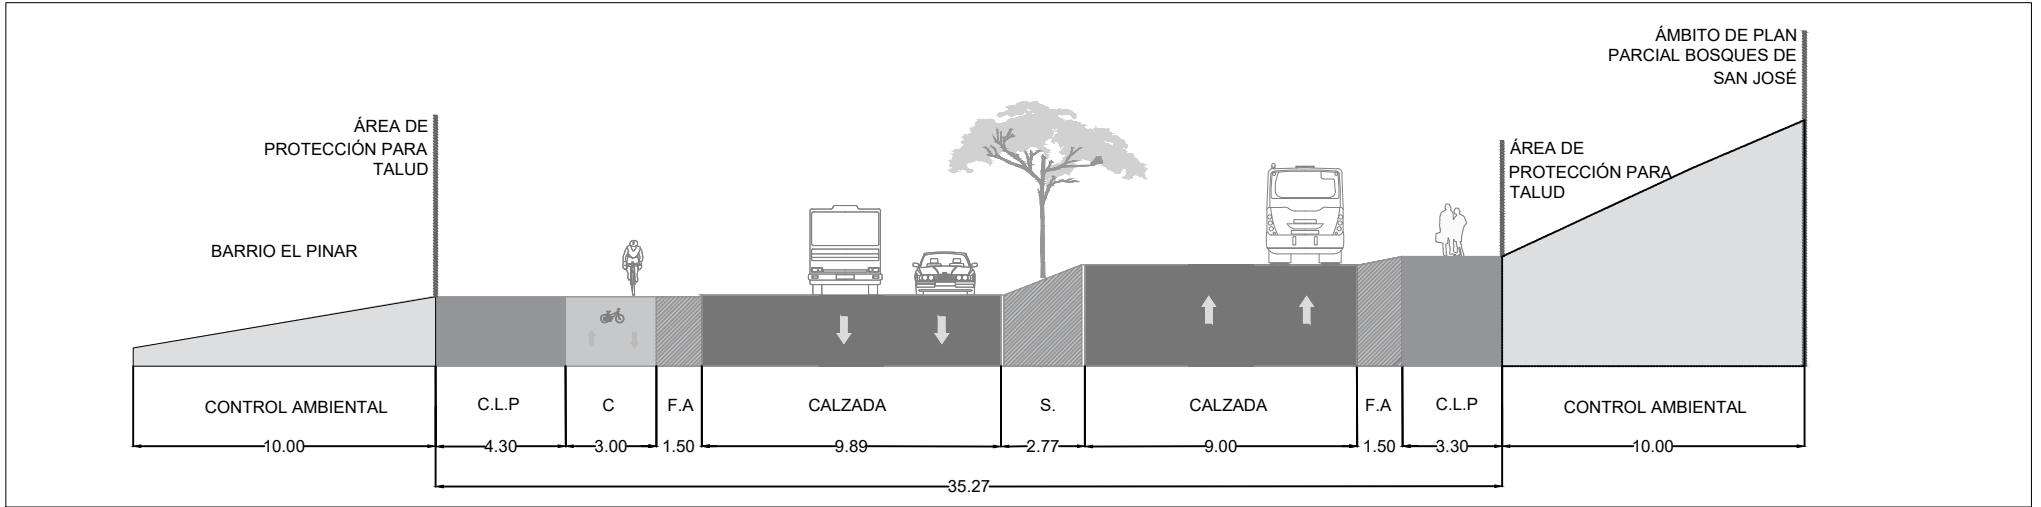

### CONVENCIONES
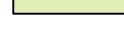
|                                                                                       |   |                                                                                       |                                                       |
|---------------------------------------------------------------------------------------|---|---------------------------------------------------------------------------------------|-------------------------------------------------------|
|  | ÁMBITO PLAN PARCIAL BOSQUES DE SAN JOSÉ                                                                                                  |  | VÍA LOCAL 1 PUENTE PIEDRA (PATIO TALLER) (UAIJUGU 1)  |
|  | VÍAS EXISTENTES   |  | VÍA LOCAL 2 PUENTE PIEDRA (VOLTERADERO) (UAIJUGU 1)   |
|  | LÍNEA DE INTERVENCIÓN IDU - CONTRATO 1736 DE 2017                                                                                        |  | VÍA LOCAL 3 PUENTE PIEDRA (CARRETEABLE) (UAIJUGU 1)   |
|  | RED MATRIZ DE ACUEDUCTO - LÍNEA QUINDIO                                                                                                  |  | VÍA LOCAL 4 (UAIJUGU 2)                               |
|  | RESERVA VIAL IDU AV. LOS CERROS   |  | VÍA LOCAL 5 - ANDÉN DE LA DIAGONAL 96 SUR (UAIJUGU 2) |
|  | RESERVA FORESTAL DE LOS CERROS ORIENTALES                                                                                                |  |                                                       |
|                                                                                       |  FRANJA DE ADECUACIÓN DE LOS CERROS ORIENTALES      |                                                                                       |                                                       |
|                                                                                       |  CUERPO HÍDRICO DE QUEBRADA SECA Y QUEBRADA MORALES |                                                                                       |                                                       |
|                                                                                       |  RONDA HÍDRICA                                      |                                                                                       |                                                       |

LOCALIDAD SAN CRISTOBAL

ESCALA:

---

1:1250



A map showing the route of Avenida Los Cerros, which is highlighted in red. The map includes a street grid and a winding road that follows the topography of the area. The name 'Avenida Los Cerros' is written in red text along the highlighted route.

Incorporación plano topográfico N°

**ar**  
construcciones  
45 AÑOS  
AR CONSTRUCCIONES