


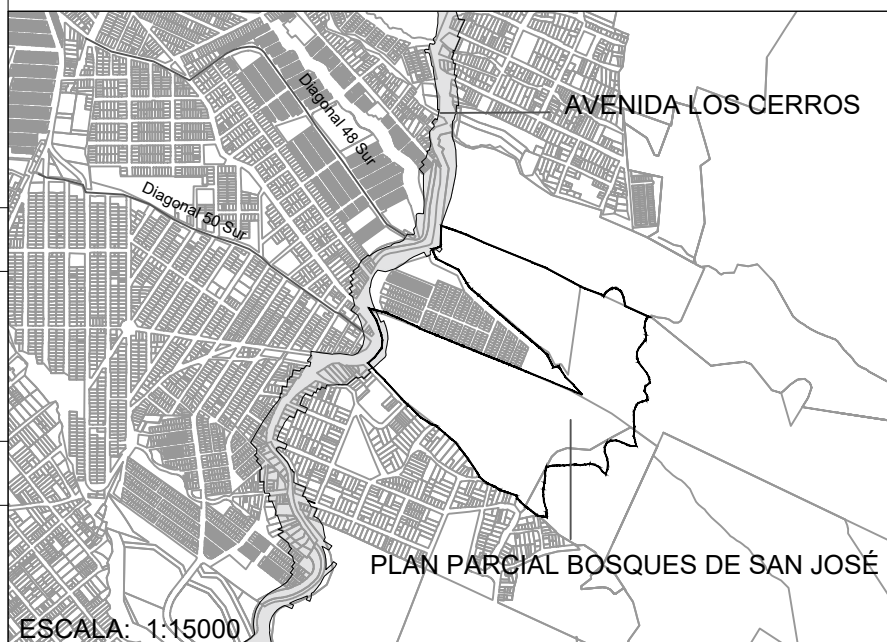

PLAN PARCIAL
BOSQUES DE SAN JOSÉ
LOCALIDAD SAN CRISTOBAL

**PLANO TRAZADO REDES DE
SERVICIO PÚBLICO
ELÉCTRICO**

PLANCHA:	LOCALIZACIÓN GENERAL	OBSERVACIONES	PROMOTOR
4.11/8		Incorporación plano topográfico N° Archivo magnético	 construcciones 45 AÑOS AR CONSTRUCCIONES
ESCALA:	ESCALA: 1:15000		
FECHA:	SEPTIEMBRE 2023		