




ESQUEMA DE ASIGNACIÓN DE CARGAS URBANÍSTICAS

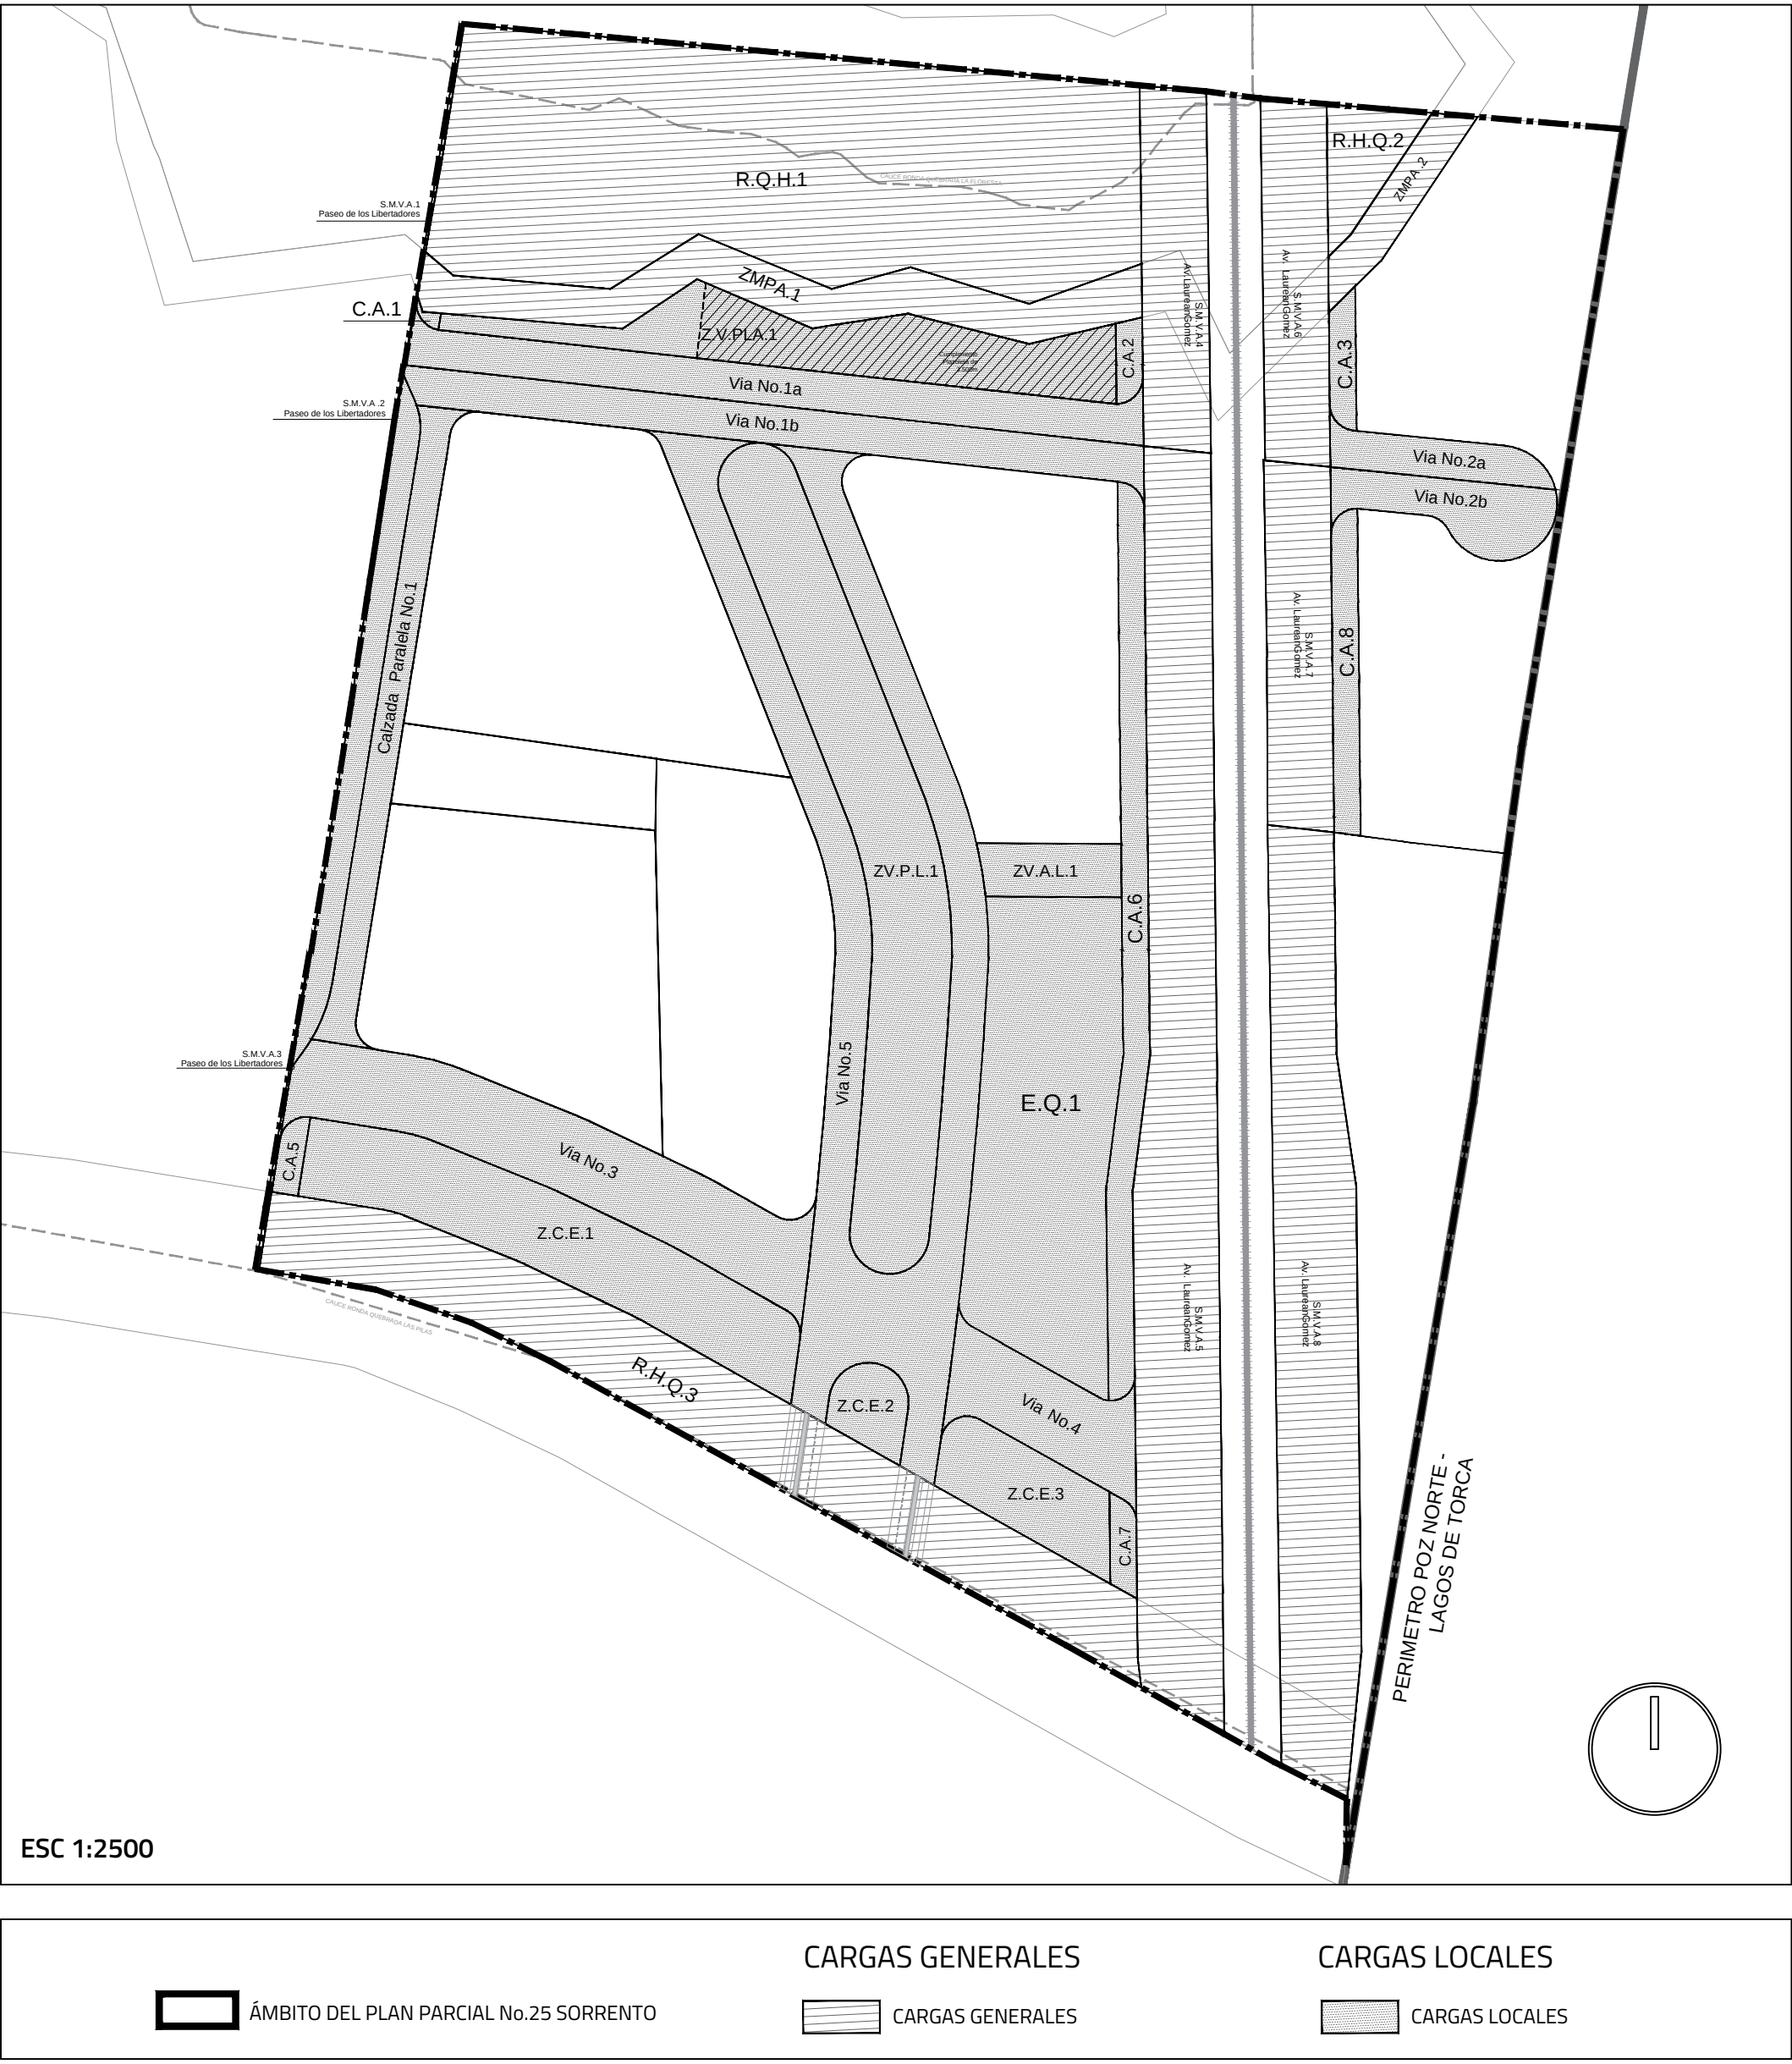


ESQUEMA DE ESPACIO PÚBLICO

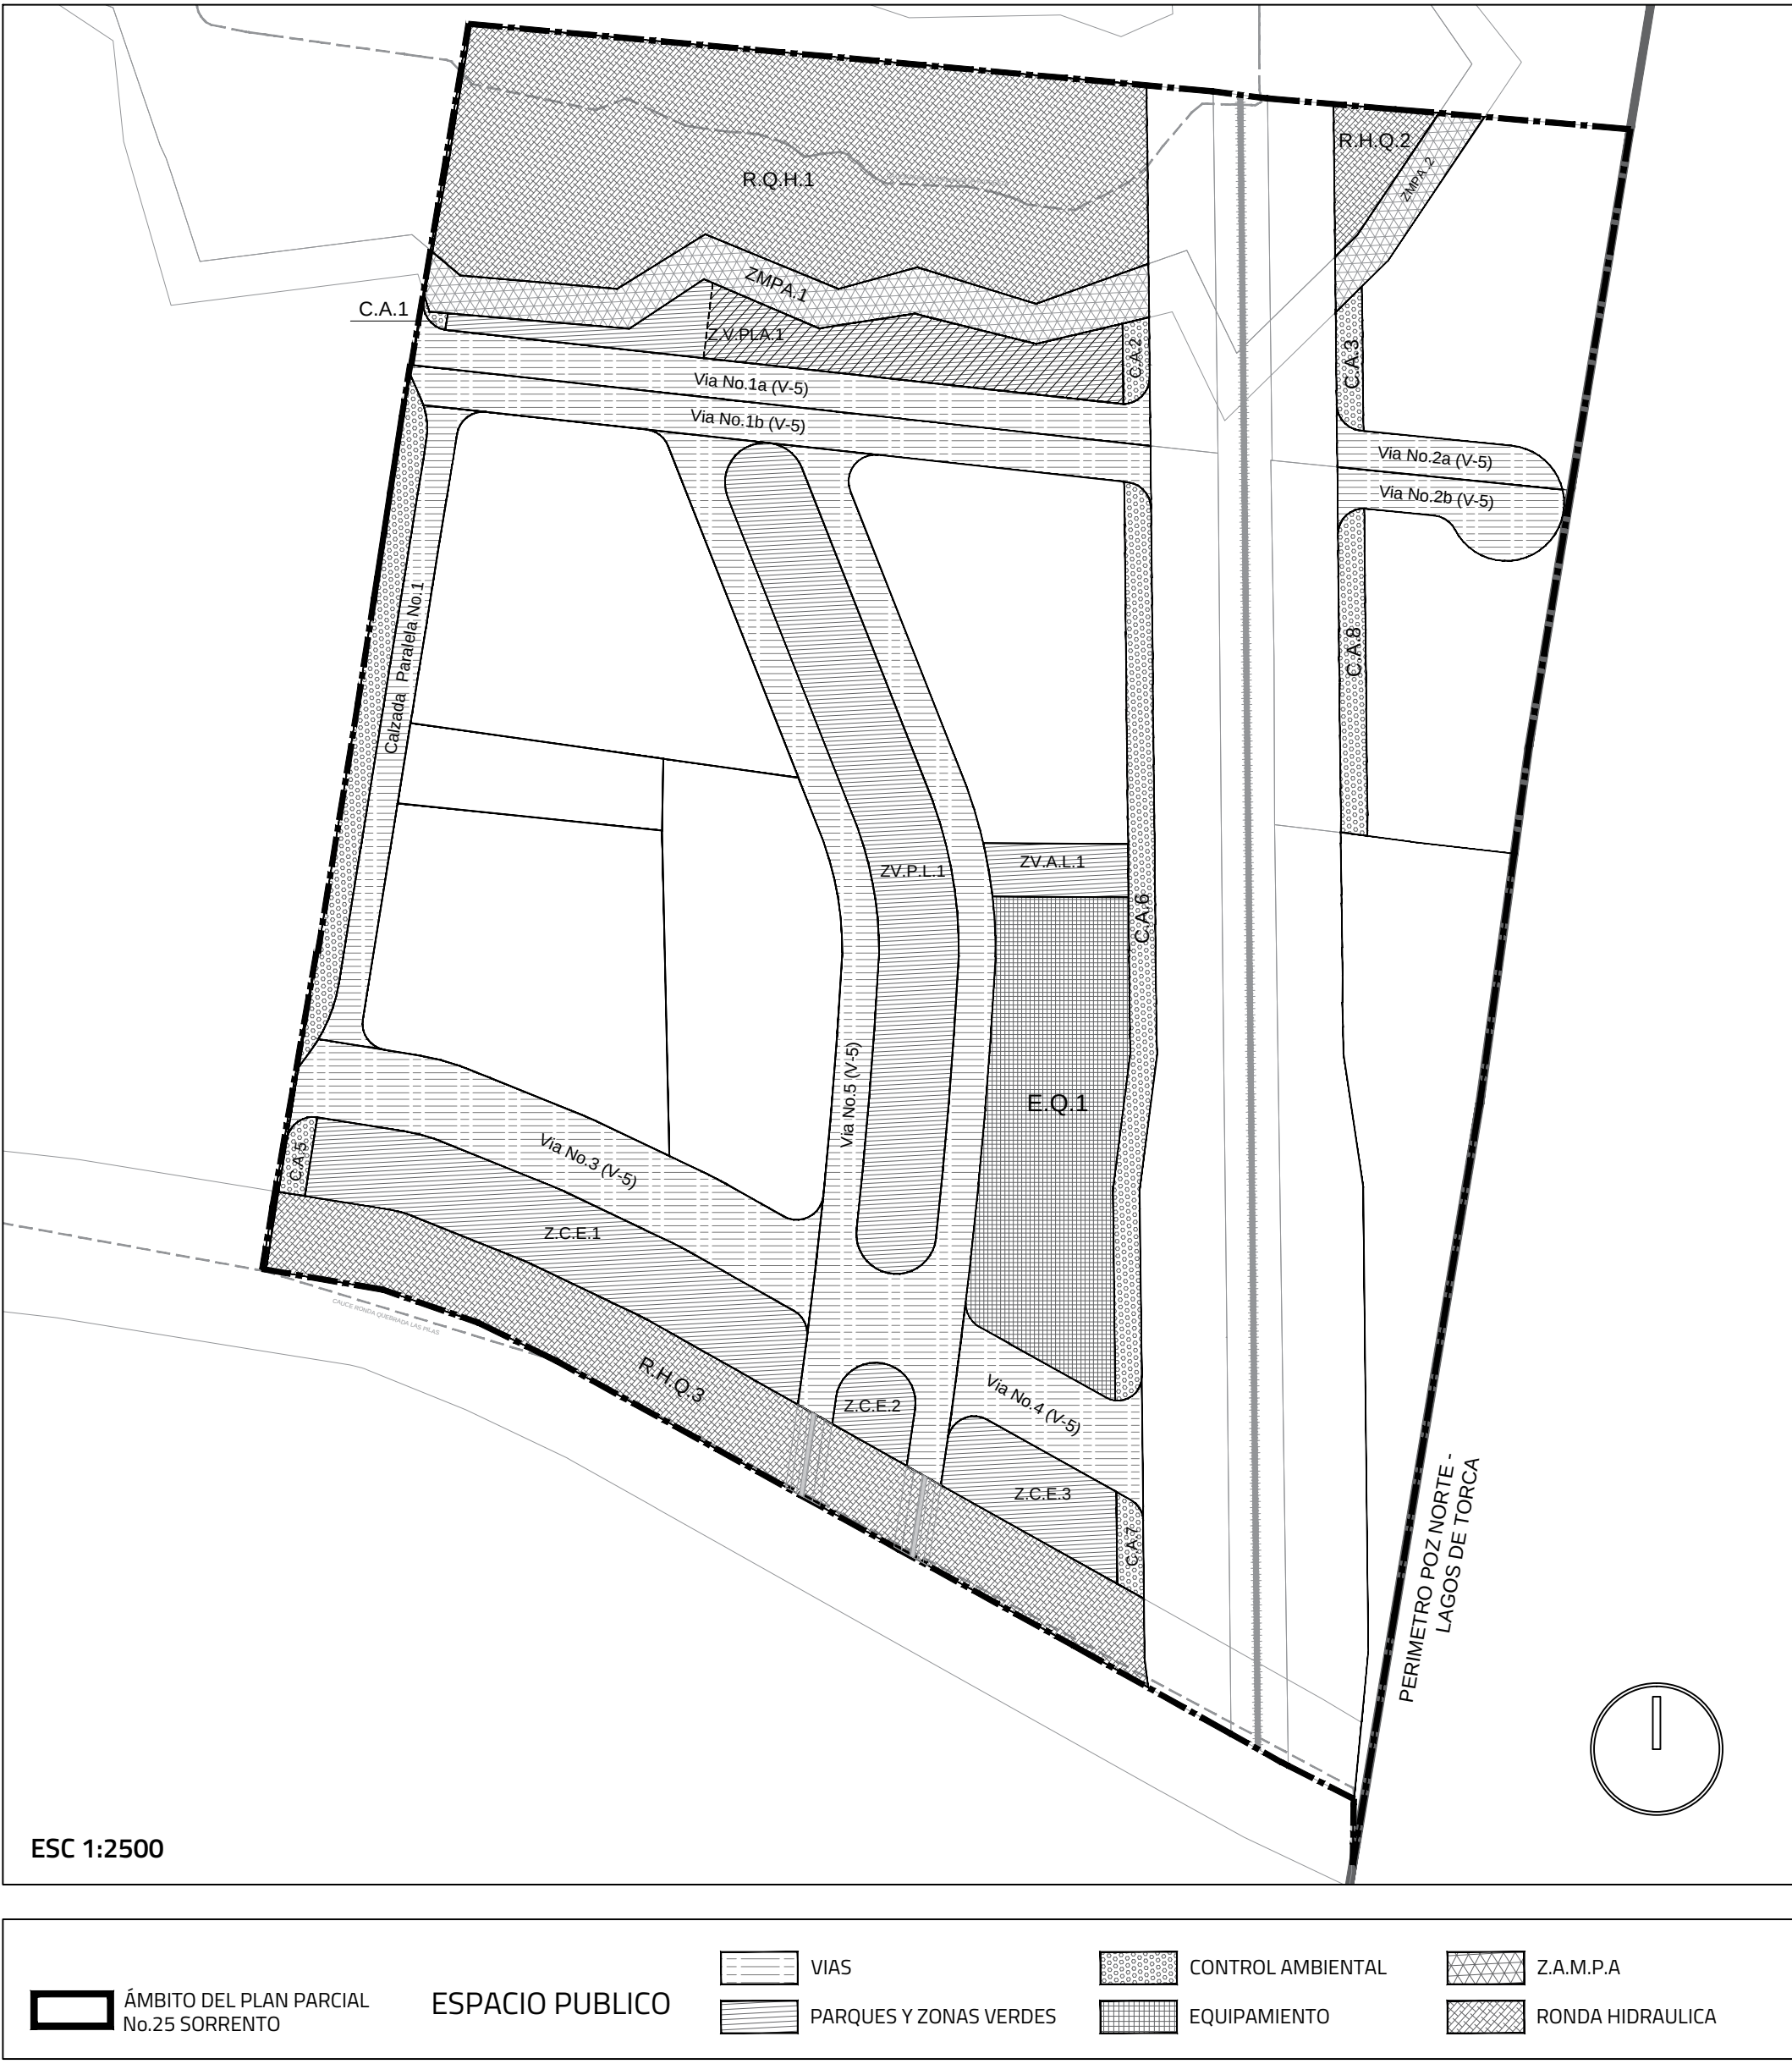


ESQUEMA DE UNIDADES DE GESTIÓN Y ETAPAS DE EJECUCIÓN

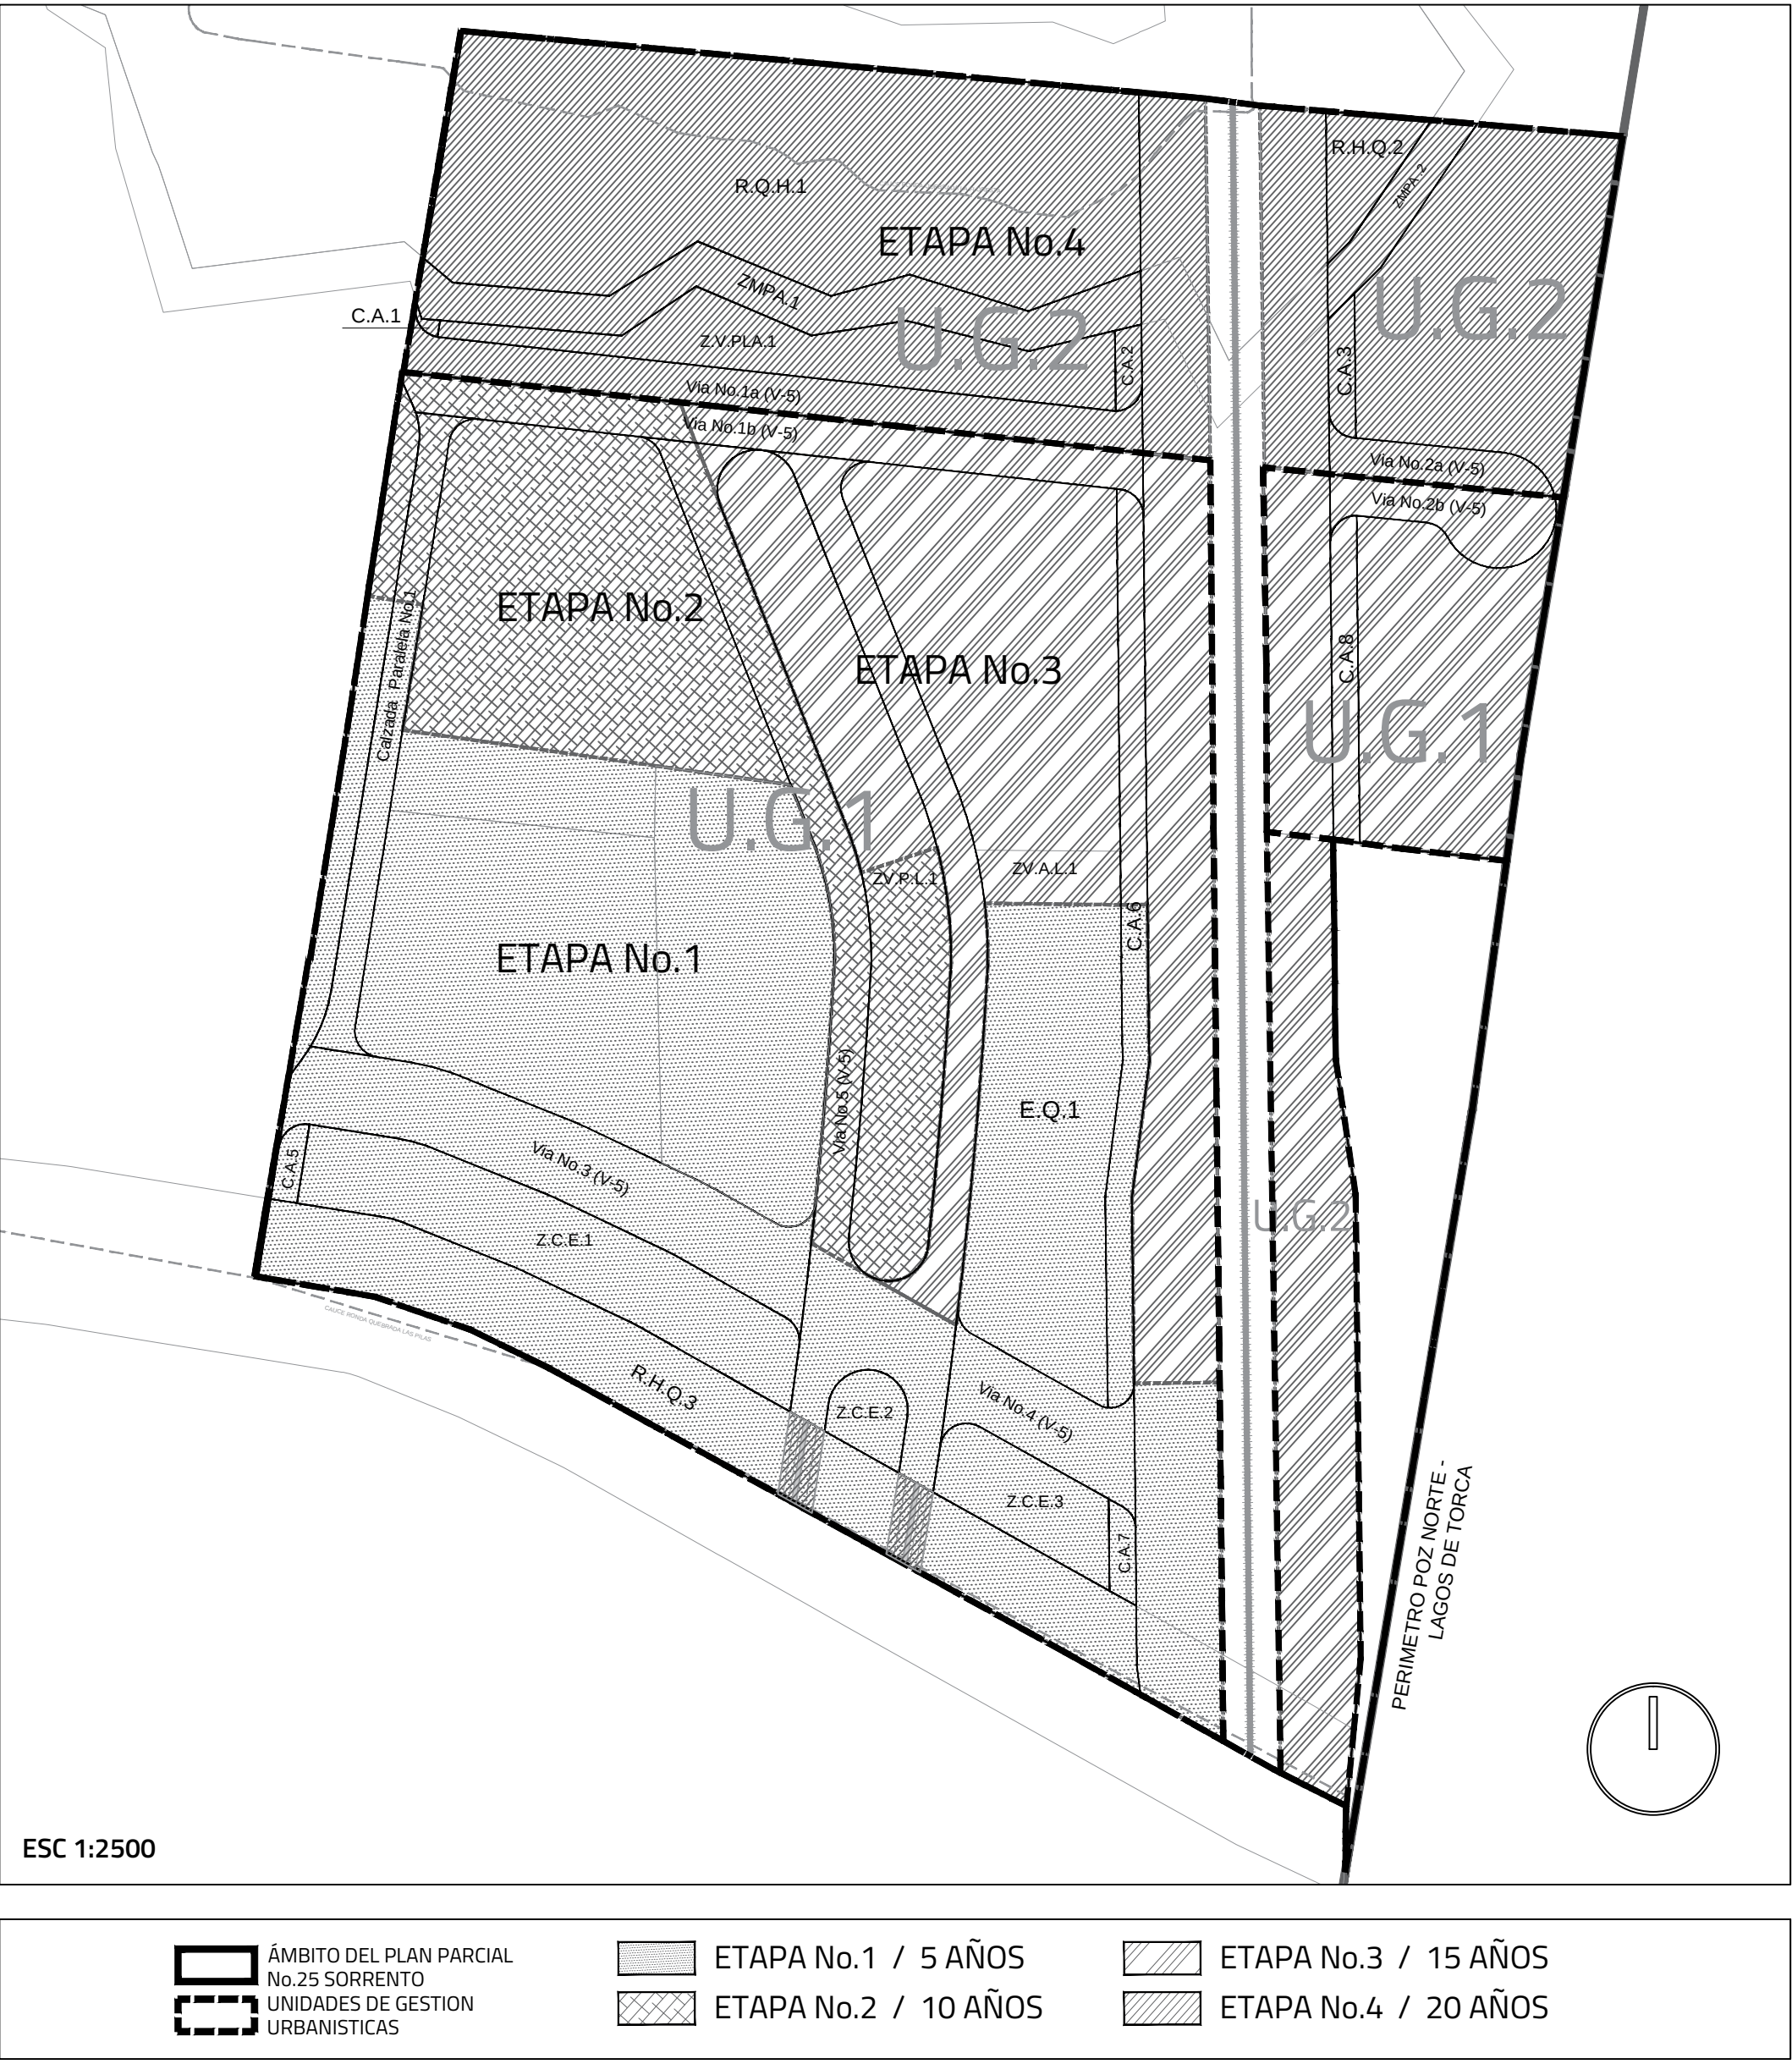

PERFIL A - AV. PASEO DE LOS LIBERTADORES - CON ESTACIÓN DE TRANSMILENIO TIPO V-0 DE 100M

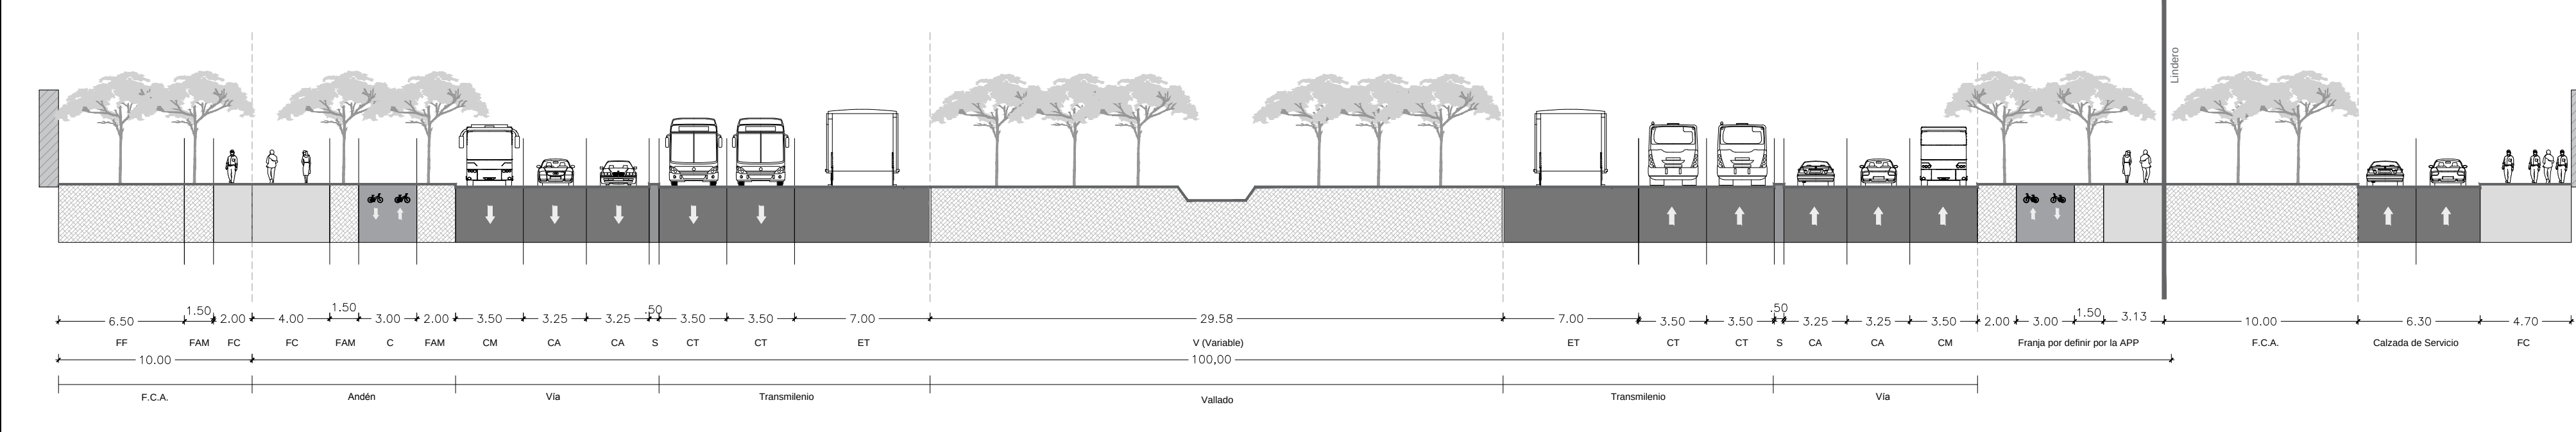

PERFIL D - VÍA LOCAL No.5 - VÍA PARQUE TIPO V-5 DE 29M

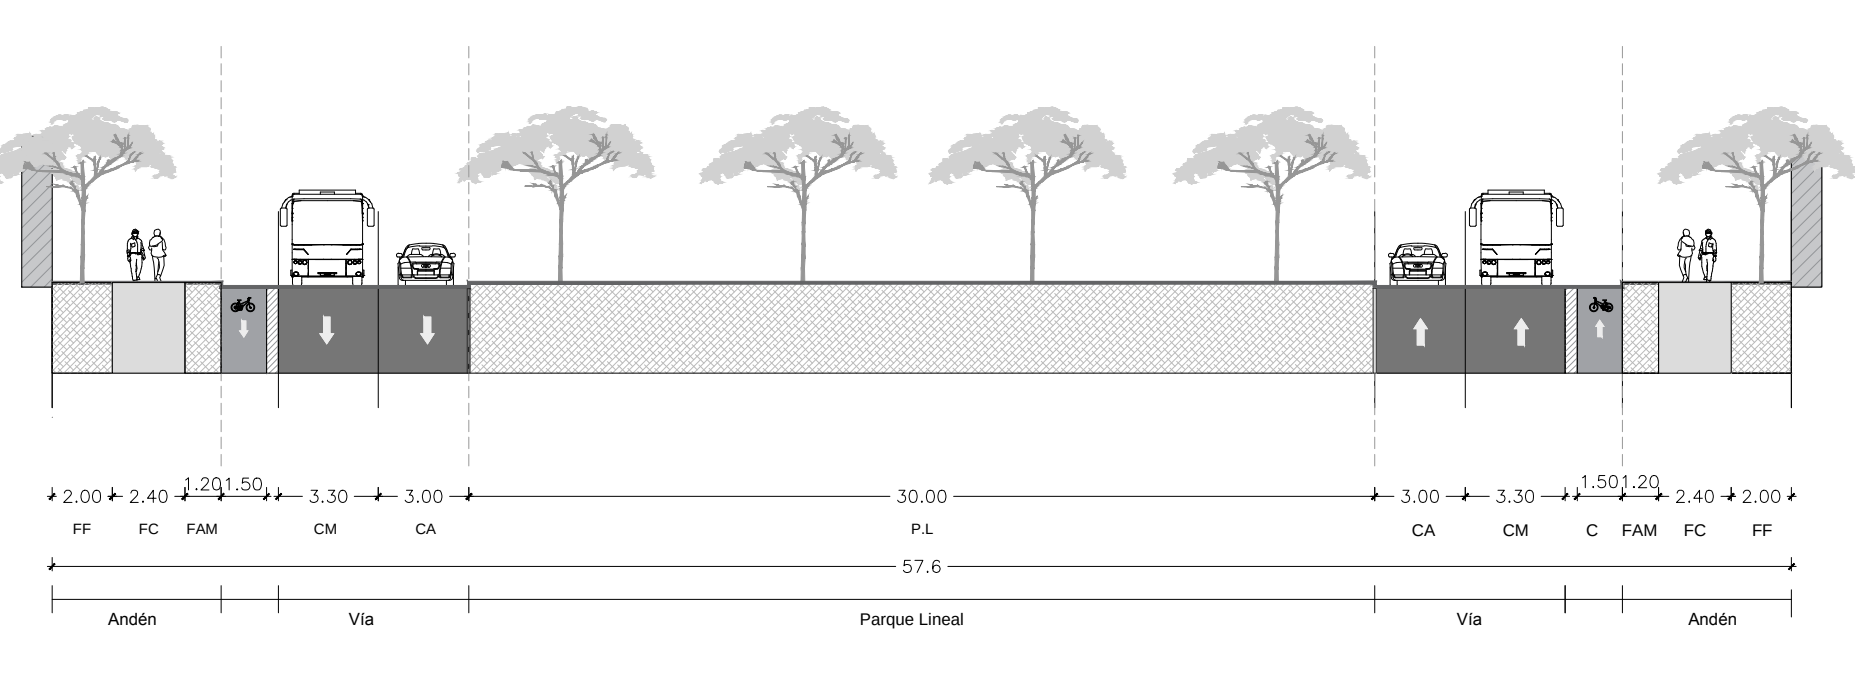


NOTA N° 1: La Ejecución de los elementos de carga general estarán a cargo del fideicomiso Ciudad Lagos de Torca en el marco del Decreto Distrital 088 del 2017 modificado por los Decretos Distritales 049, 425, 571 de 2018 y 417 de 2019.

CONVENCIONES DE PERFILES VIALES


CA: Carril Automovil
F.Ca: Franja de Control Ambiental
FFC: Franja de Ferrocarril
C.R: Cicloruta
S.U.D.S: Sistema Urbano de Drenaje Sustentable
Sep: Separador

F.Am: Franja de Amoblamiento
C.T: Carril de Transmilenio
F.C: Franja de Circulación
C.M: Carril Mixto
Fs: Franja de Segregación


PERFIL B - AV. LAUREANO GÓMEZ - CON ESTACIÓN DE TRANSMILENIO TIPO V-2 DE 84 M

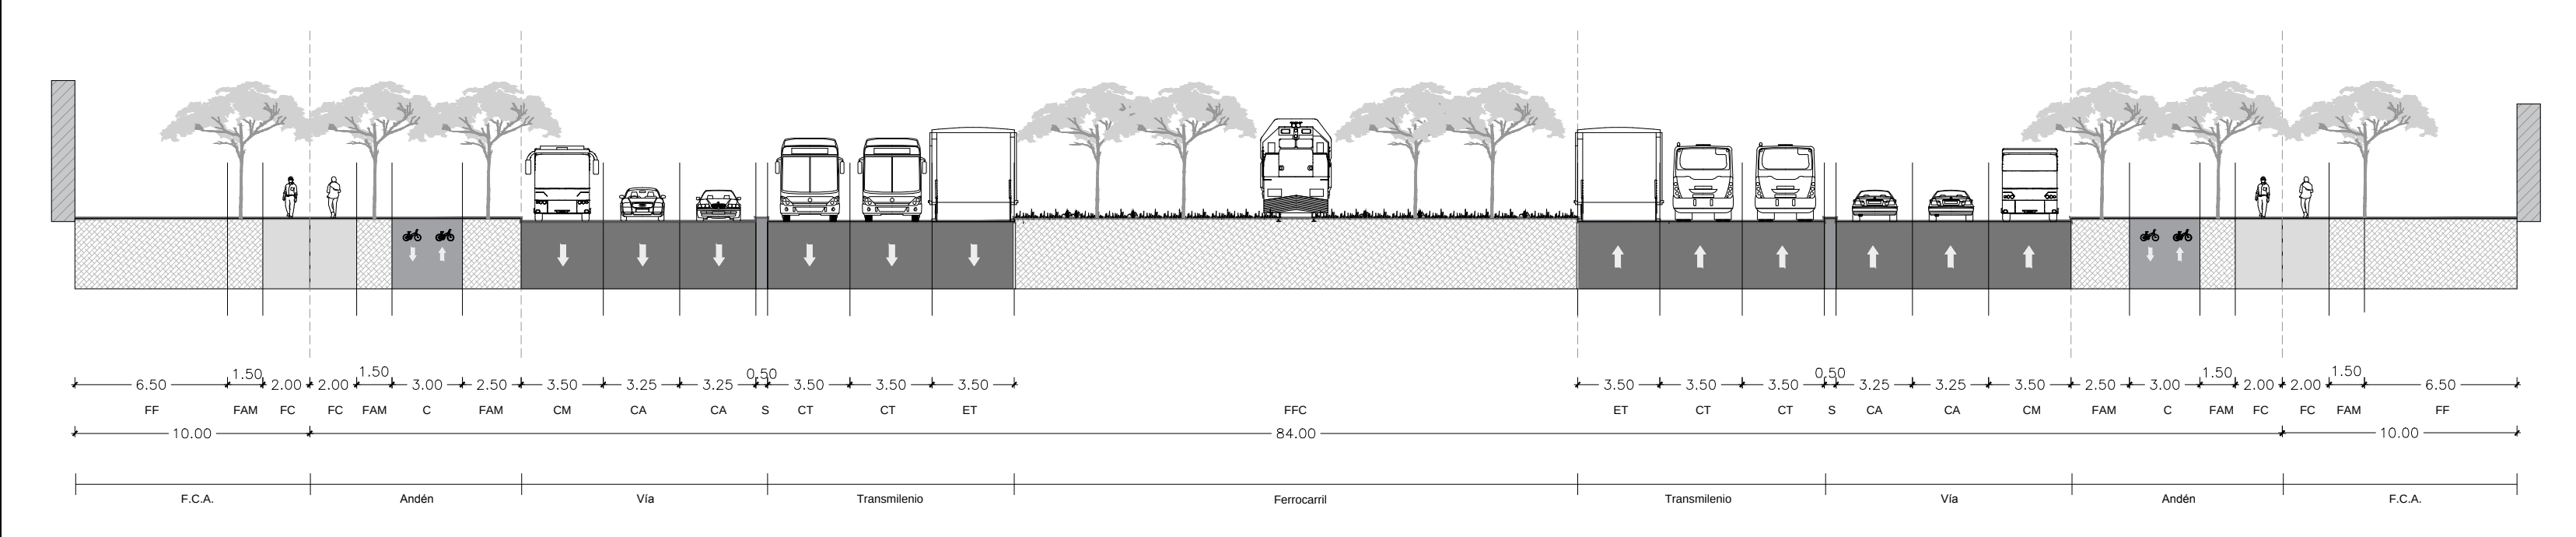


PERFIL C - AV. LAUREANO GÓMEZ - SIN ESTACIÓN DE TRANSMILENIO TIPO V-2 DE 70 M

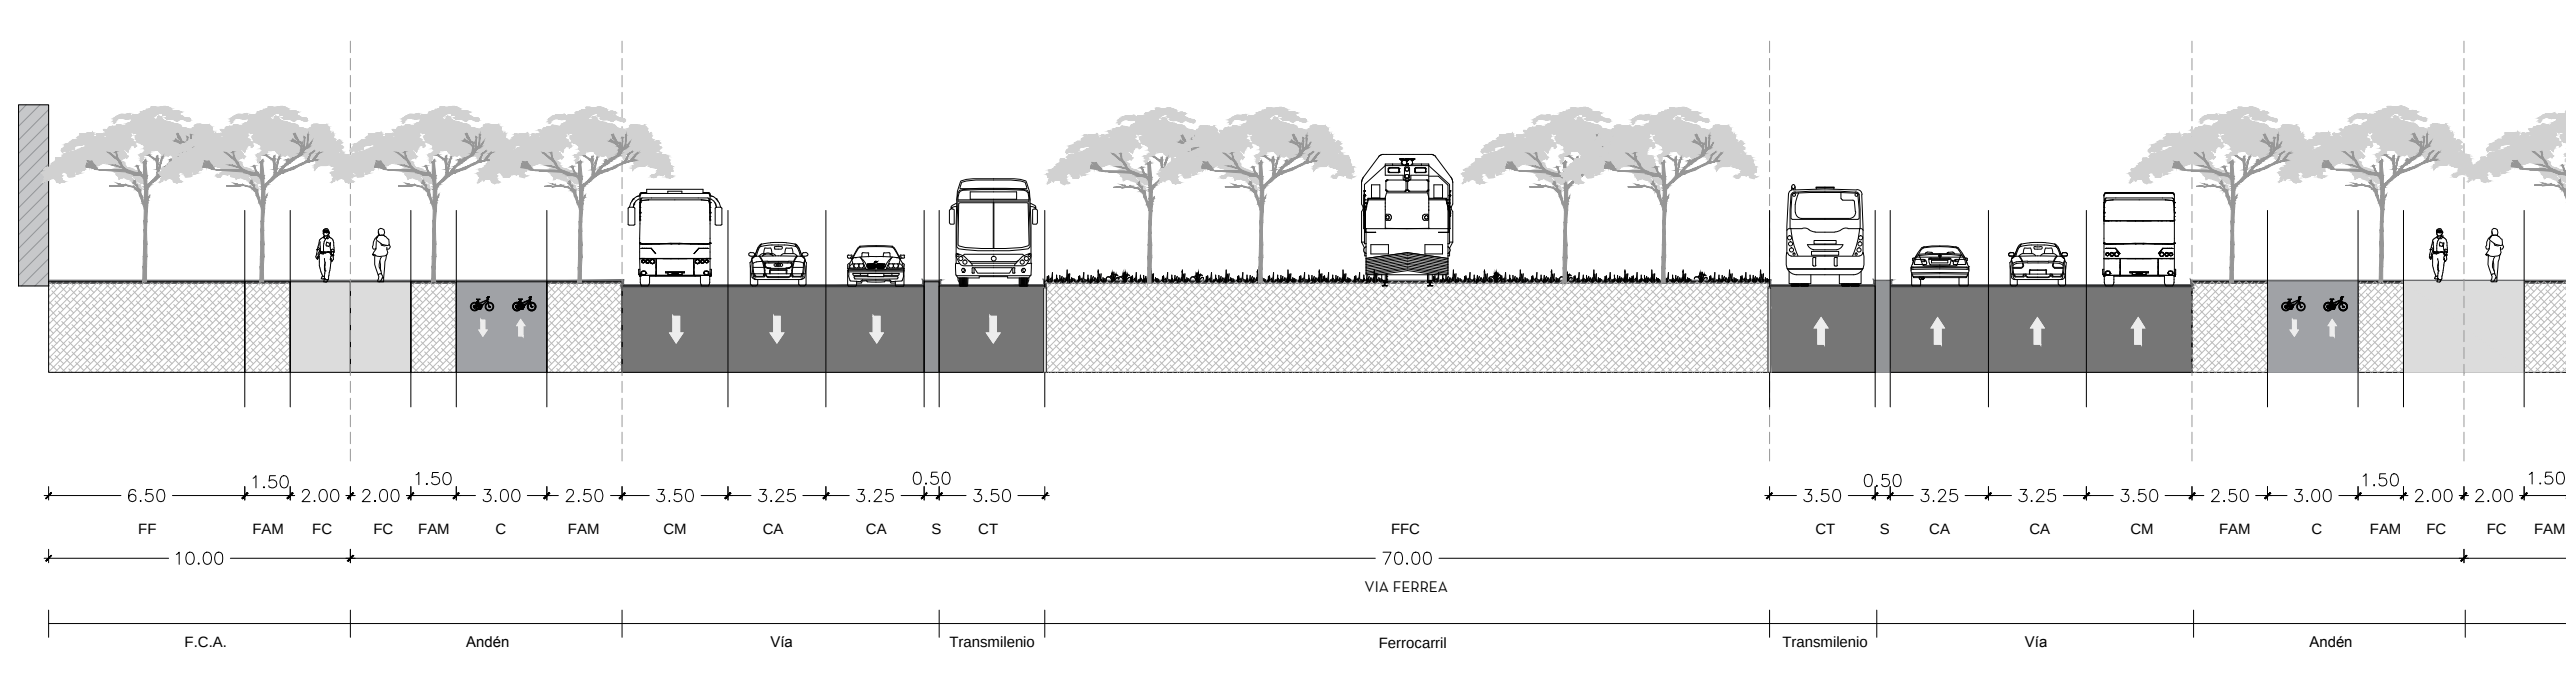

PERFIL E - VÍAS LOCALES No.1,2,3 Y 4 - TIPO V-5 DE 29M

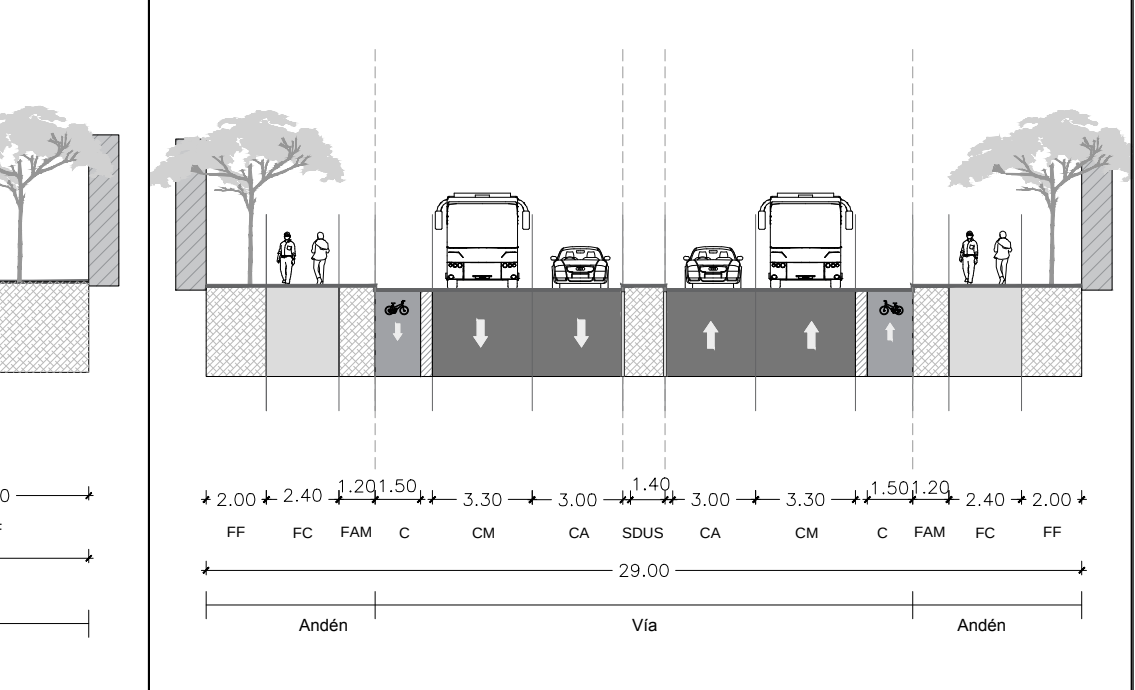

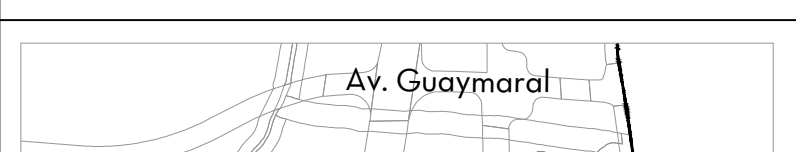PLAN PARCIAL N° 25 SORRENTO POZ NORTE "CIUDAD LAGOS DE TORCA"	COMPONENTES URBANOS Y PERFILES	PLANCHA:	LOCALIZACIÓN GENERAL	OBSERVACIONES	BOGOTÁ D. C.	
		PLANO 2 DE 2			ALCALDÍA MAYOR DE BOGOTÁ D.C.	
		ESCALA:			ENRIQUE PEÑALOSA LONDOÑO	
		1:2.500			ALCALDE MAYOR DE BOGOTÁ D.C.	
		FECHA:			SECRETARÍA DISTRITAL DE PLANEACIÓN	
24/10/2019					ANDRÉS ORTÍZ GÓMEZ	MAURICIO ENRIQUE ACOSTA
					SECRETARIO DISTRITAL DE PLANEACIÓN	SUBSECRETARIO DE PLANEACIÓN TERRITORIAL
					DECRETO DISTRITAL N°:	