

ESCENARIO 1 EMPALMES EN ETAPA 1 DE UG1 Y UG2 CON AVENIDA CIUDAD DE CALI ACTUAL

CONVENCIONES

- ETAPA 1 UG1 y UG2
- ETAPA 3 UG1 y UG2
- BORDES EXISTENTES SOBRE AV. CALI
- CICLORUTA EXISTENTE

ESCENARIO 2 EMPALMES CON AVENIDA CIUDAD DE CALI PROYECTADA

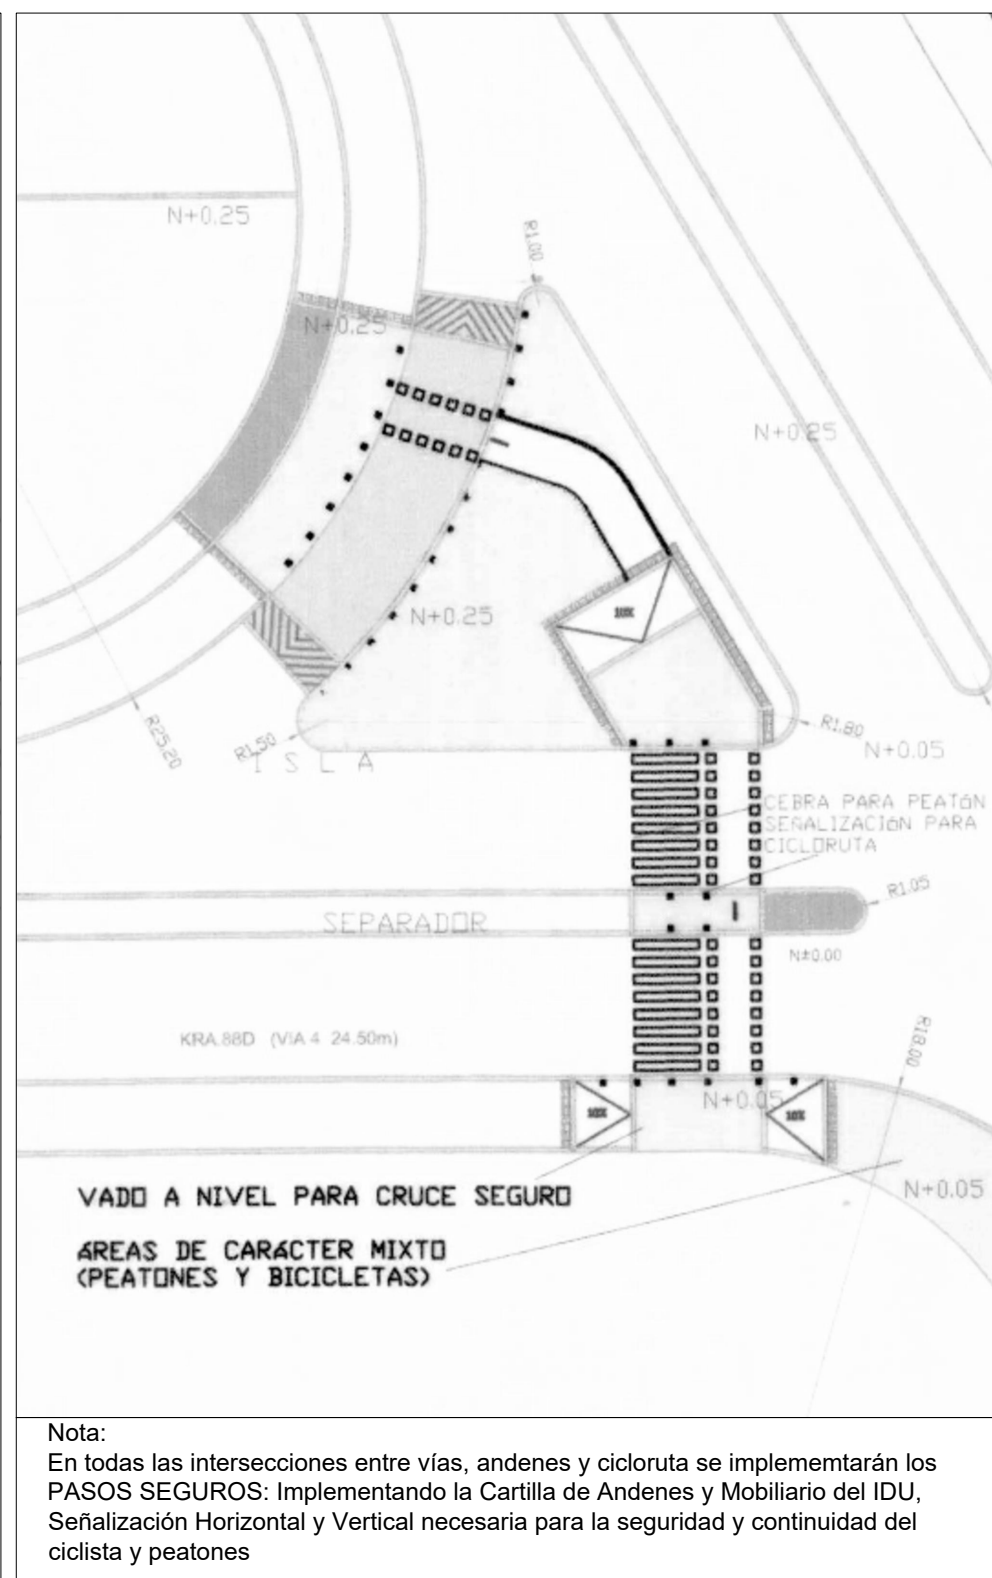
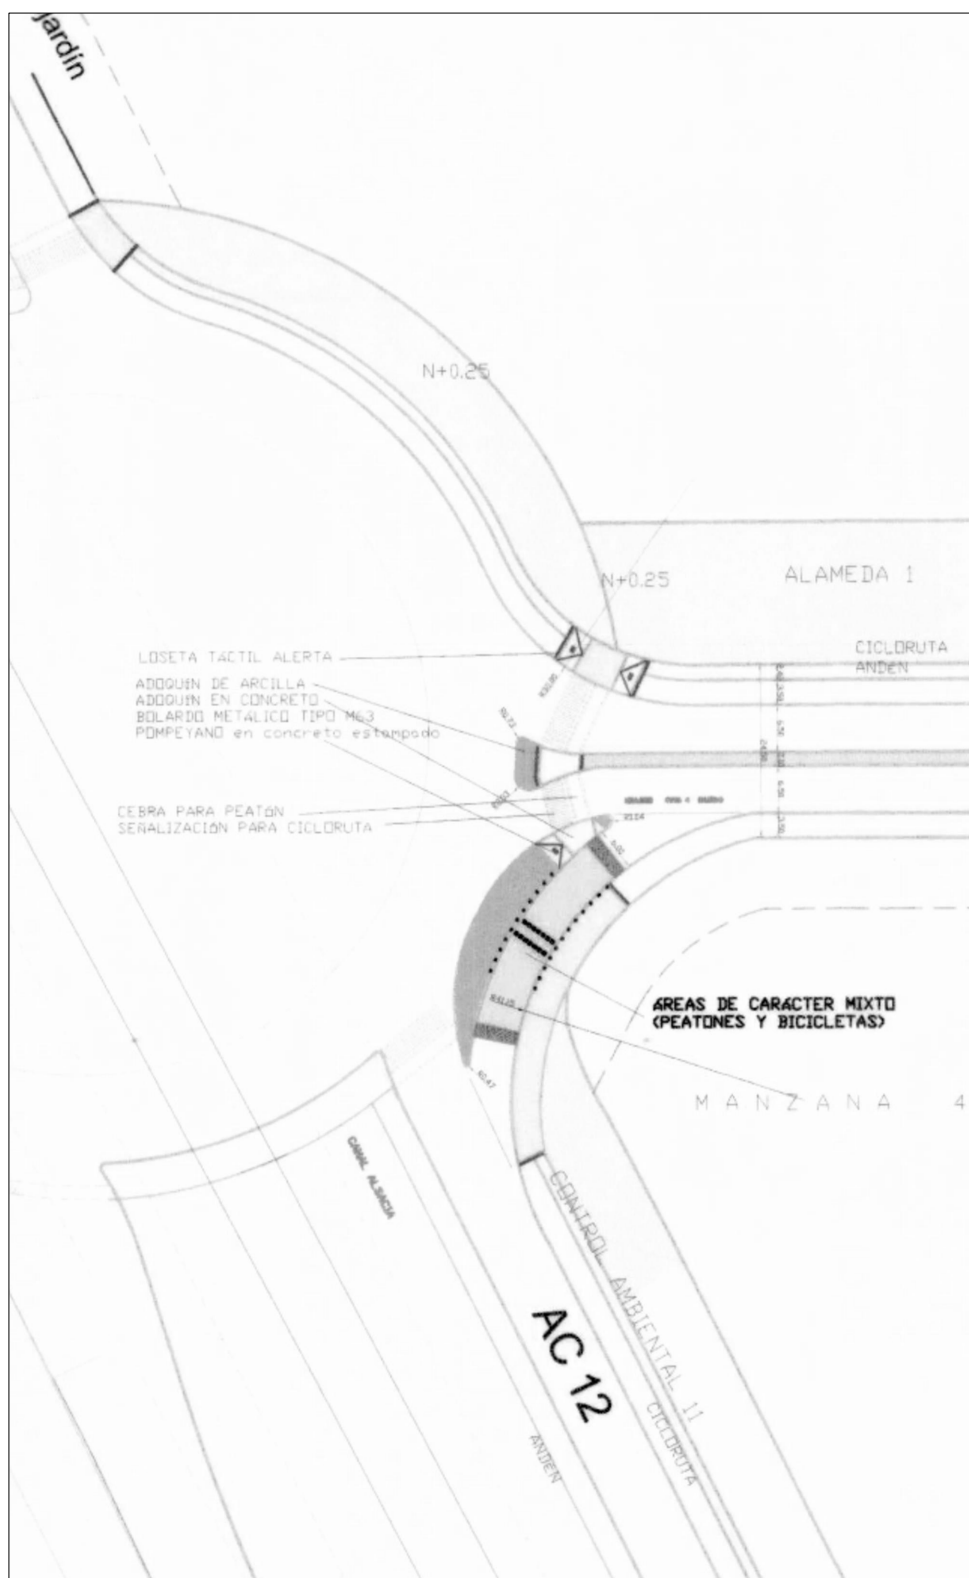
CONVENCIONES

- PARQUE
- CONTROL AMBIENTAL
- BORDES EXISTENTES SOBRE AV. CALI
- CICLORUTA

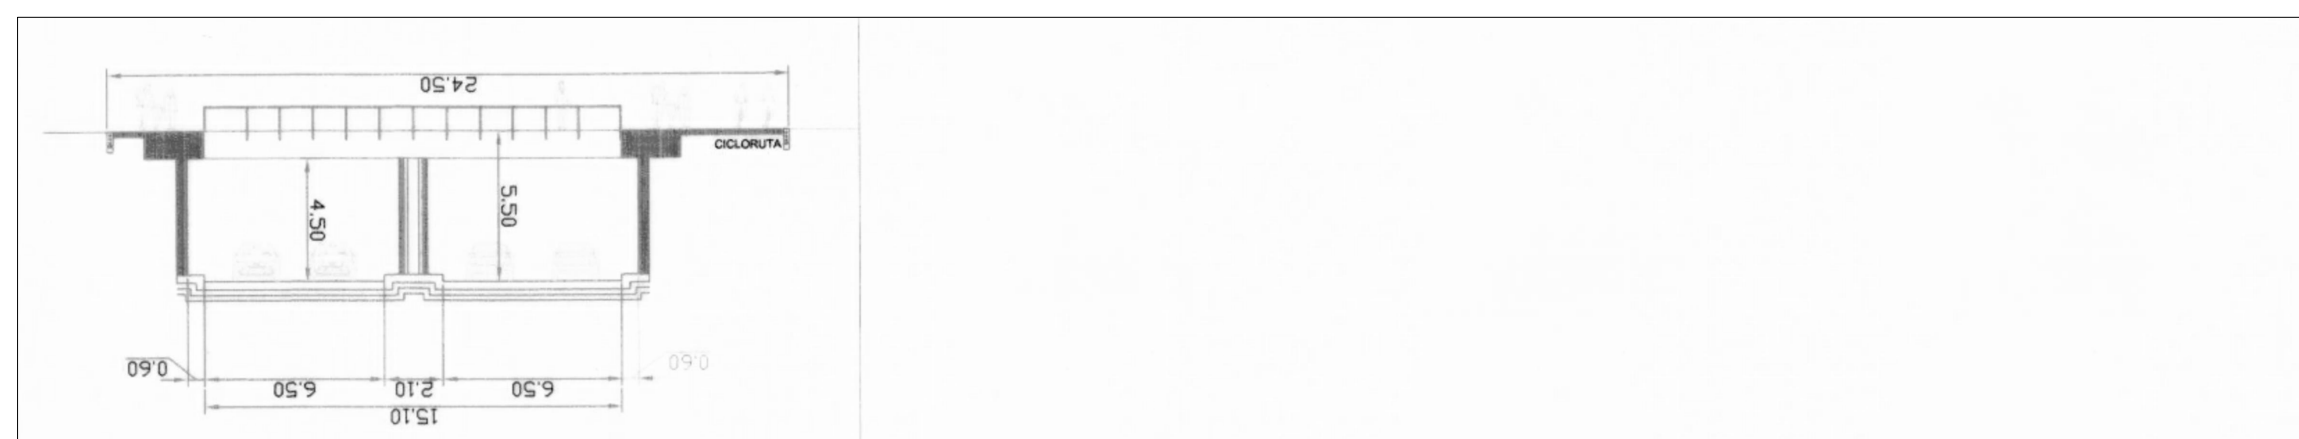
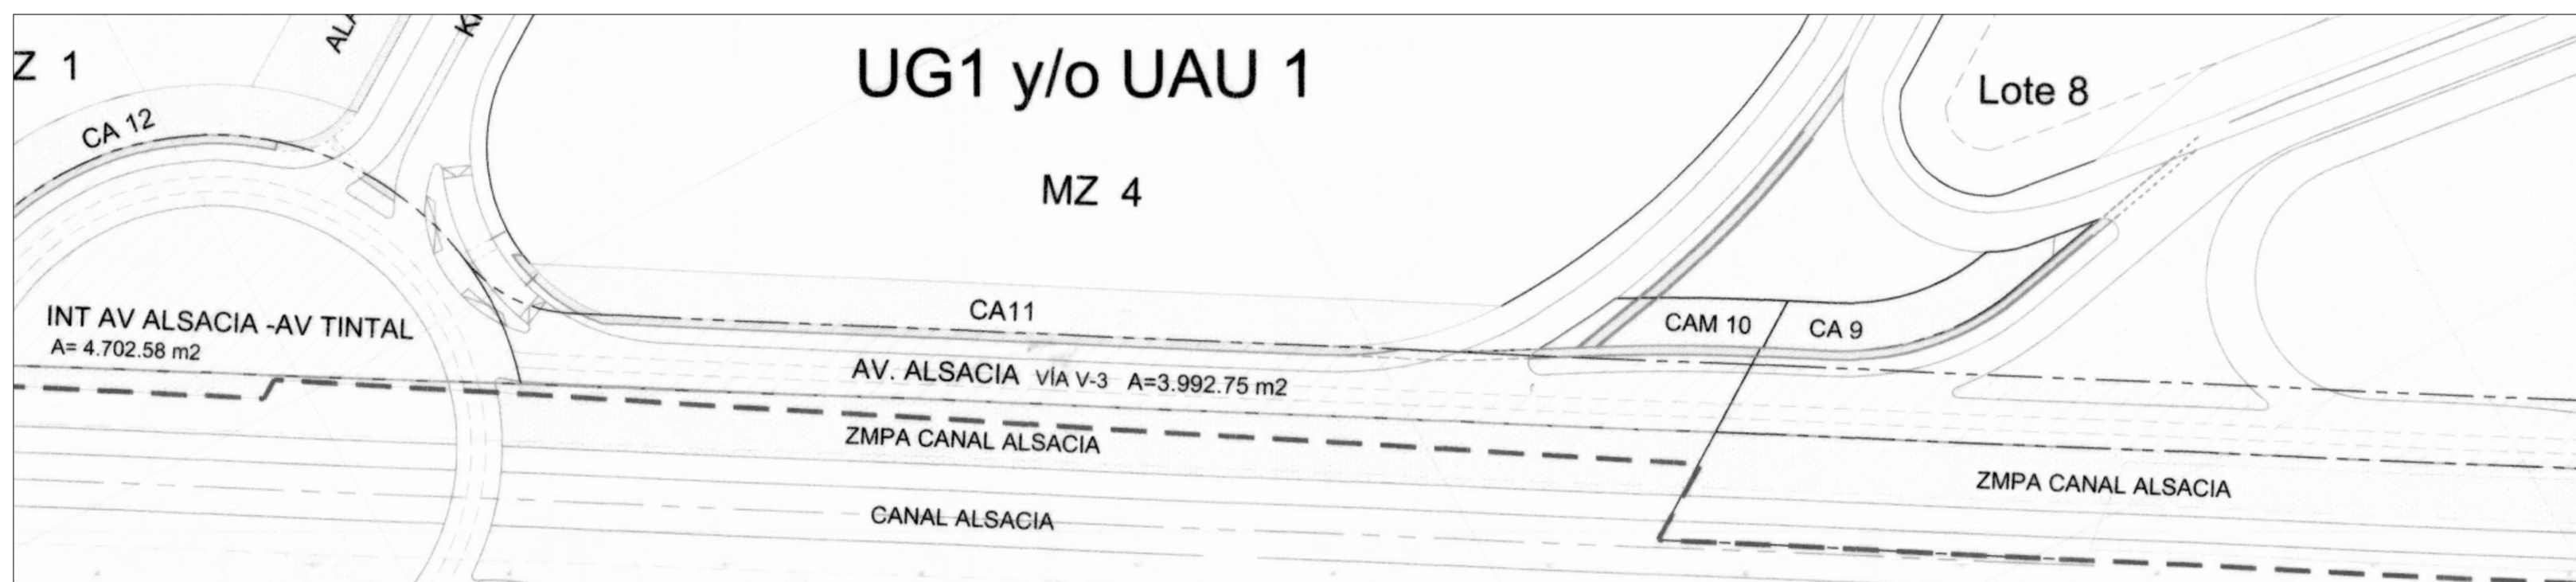
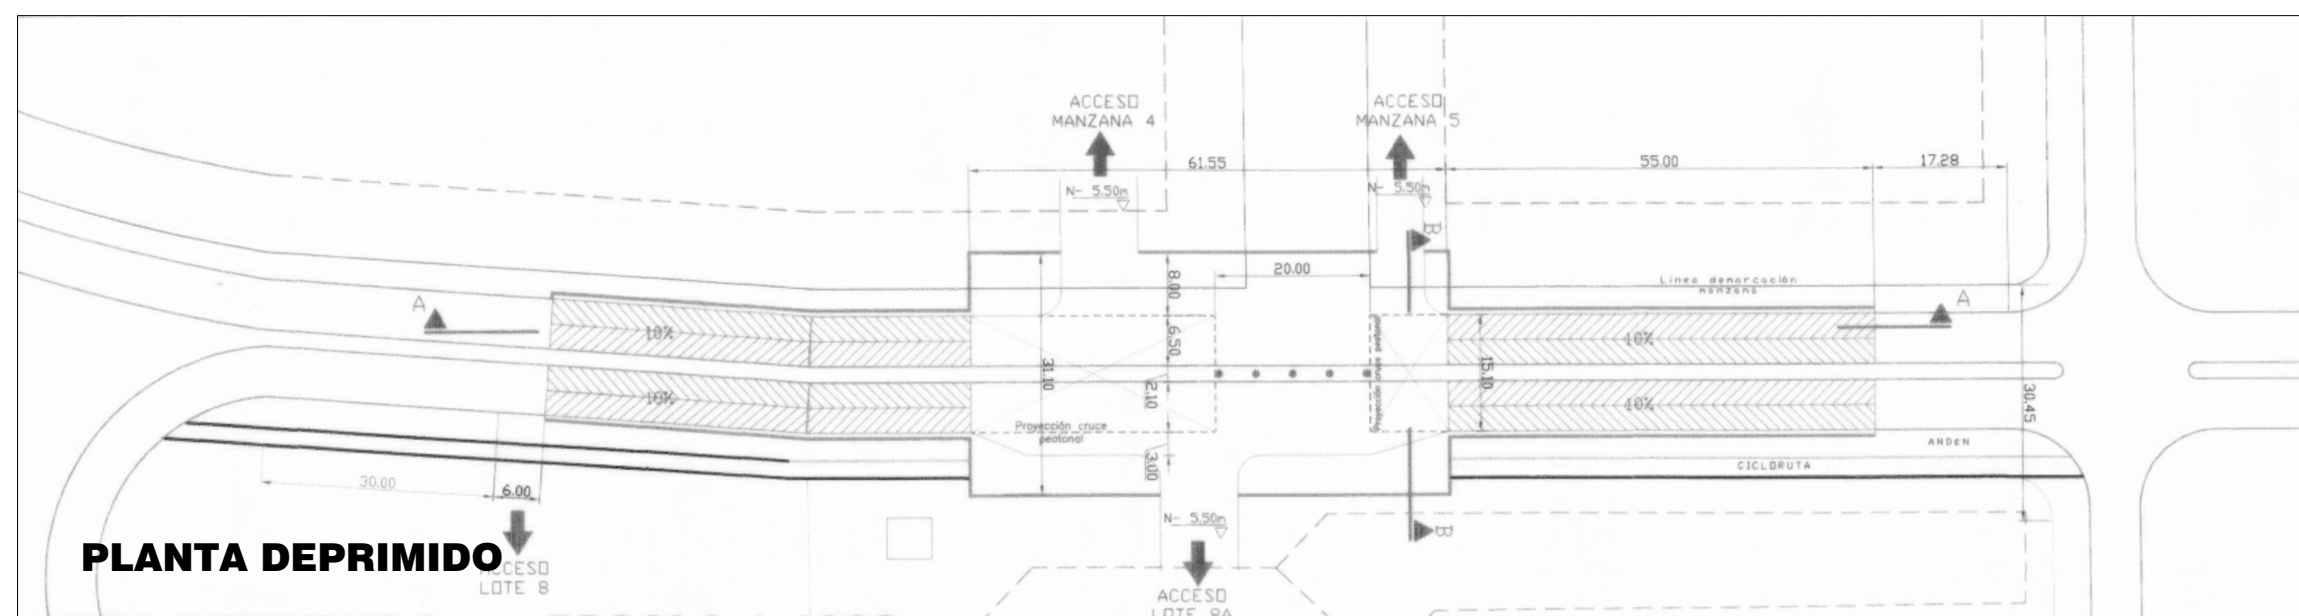
ESCENARIO 3 EMPALMES PLAN PARCIAL CON AVENIDA CIUDAD DE CALI ACTUAL

CONVENCIONES

- PARQUE
- CONTROL AMBIENTAL
- BORDES PROYECTO PLAN PARCIAL
- BORDES EXISTENTES SOBRE AV. CALI
- CICLORUTA EXISTENTE
- CICLORUTA PROYECTADA
- EMPALMES CICLORUTA



Escala 1:4000

[illegible]

PLAN PARCIAL

TINTALITO MAZUERA

ALSACIA ORIENTAL -

LOCALIDAD KENNEDY

UNIDADES DE GESTIÓN Y/ ACTUACIÓN
ETAPAS DE DESARROLLO
ASIGNACIÓN DE CARGAS
DETALLES VIALES

El mapa muestra una zona urbana con varias calles y lotes. En la parte superior, se identifican 'LOTE 8B' y 'PARQUE 3'. Debajo de ellos, se marcan 'CA 5' y 'CA 4'. Una línea horizontal representa la 'AV. CIUDAD DE CALI'. Una línea vertical que cruza esta avenida está etiquetada como 'PUENTE PEATONAL'. Se ven también líneas de 'trazado' y otras calles como 'CALLE 5' y 'CALLE 4'.

PLANCHA:	LOCALIZACIÓN GENERAL	OBSERVACIONES
2 / 3		
ESCALA:		
INDICADAS		
FECHA:		
AGOSTO DE 2023		

BOGOTÁ D. C.	
ALCALDÍA MAYOR DE BOGOTÁ D.C.	
CLAUDIA NAYIBE LÓPEZ HERNÁNDEZ	
ALCALDESA MAYOR DE BOGOTÁ D.C.	
SECRETARÍA DISTRITAL DE PLANEACIÓN	
FELIPE EDGARDO JIMÉNEZ ÁNGEL	MARGARITA ROSA CAICEDO VELÁSQUEZ
SECRETARIO DISTRITAL DE PLANEACIÓN	SUBSECRETARIA DE PLANEACIÓN TERRITORIAL
DECRETO DISTRITAL No:	