


**PLANO DE SISTEMAS GENERALES**  
ESCALA 1:1500

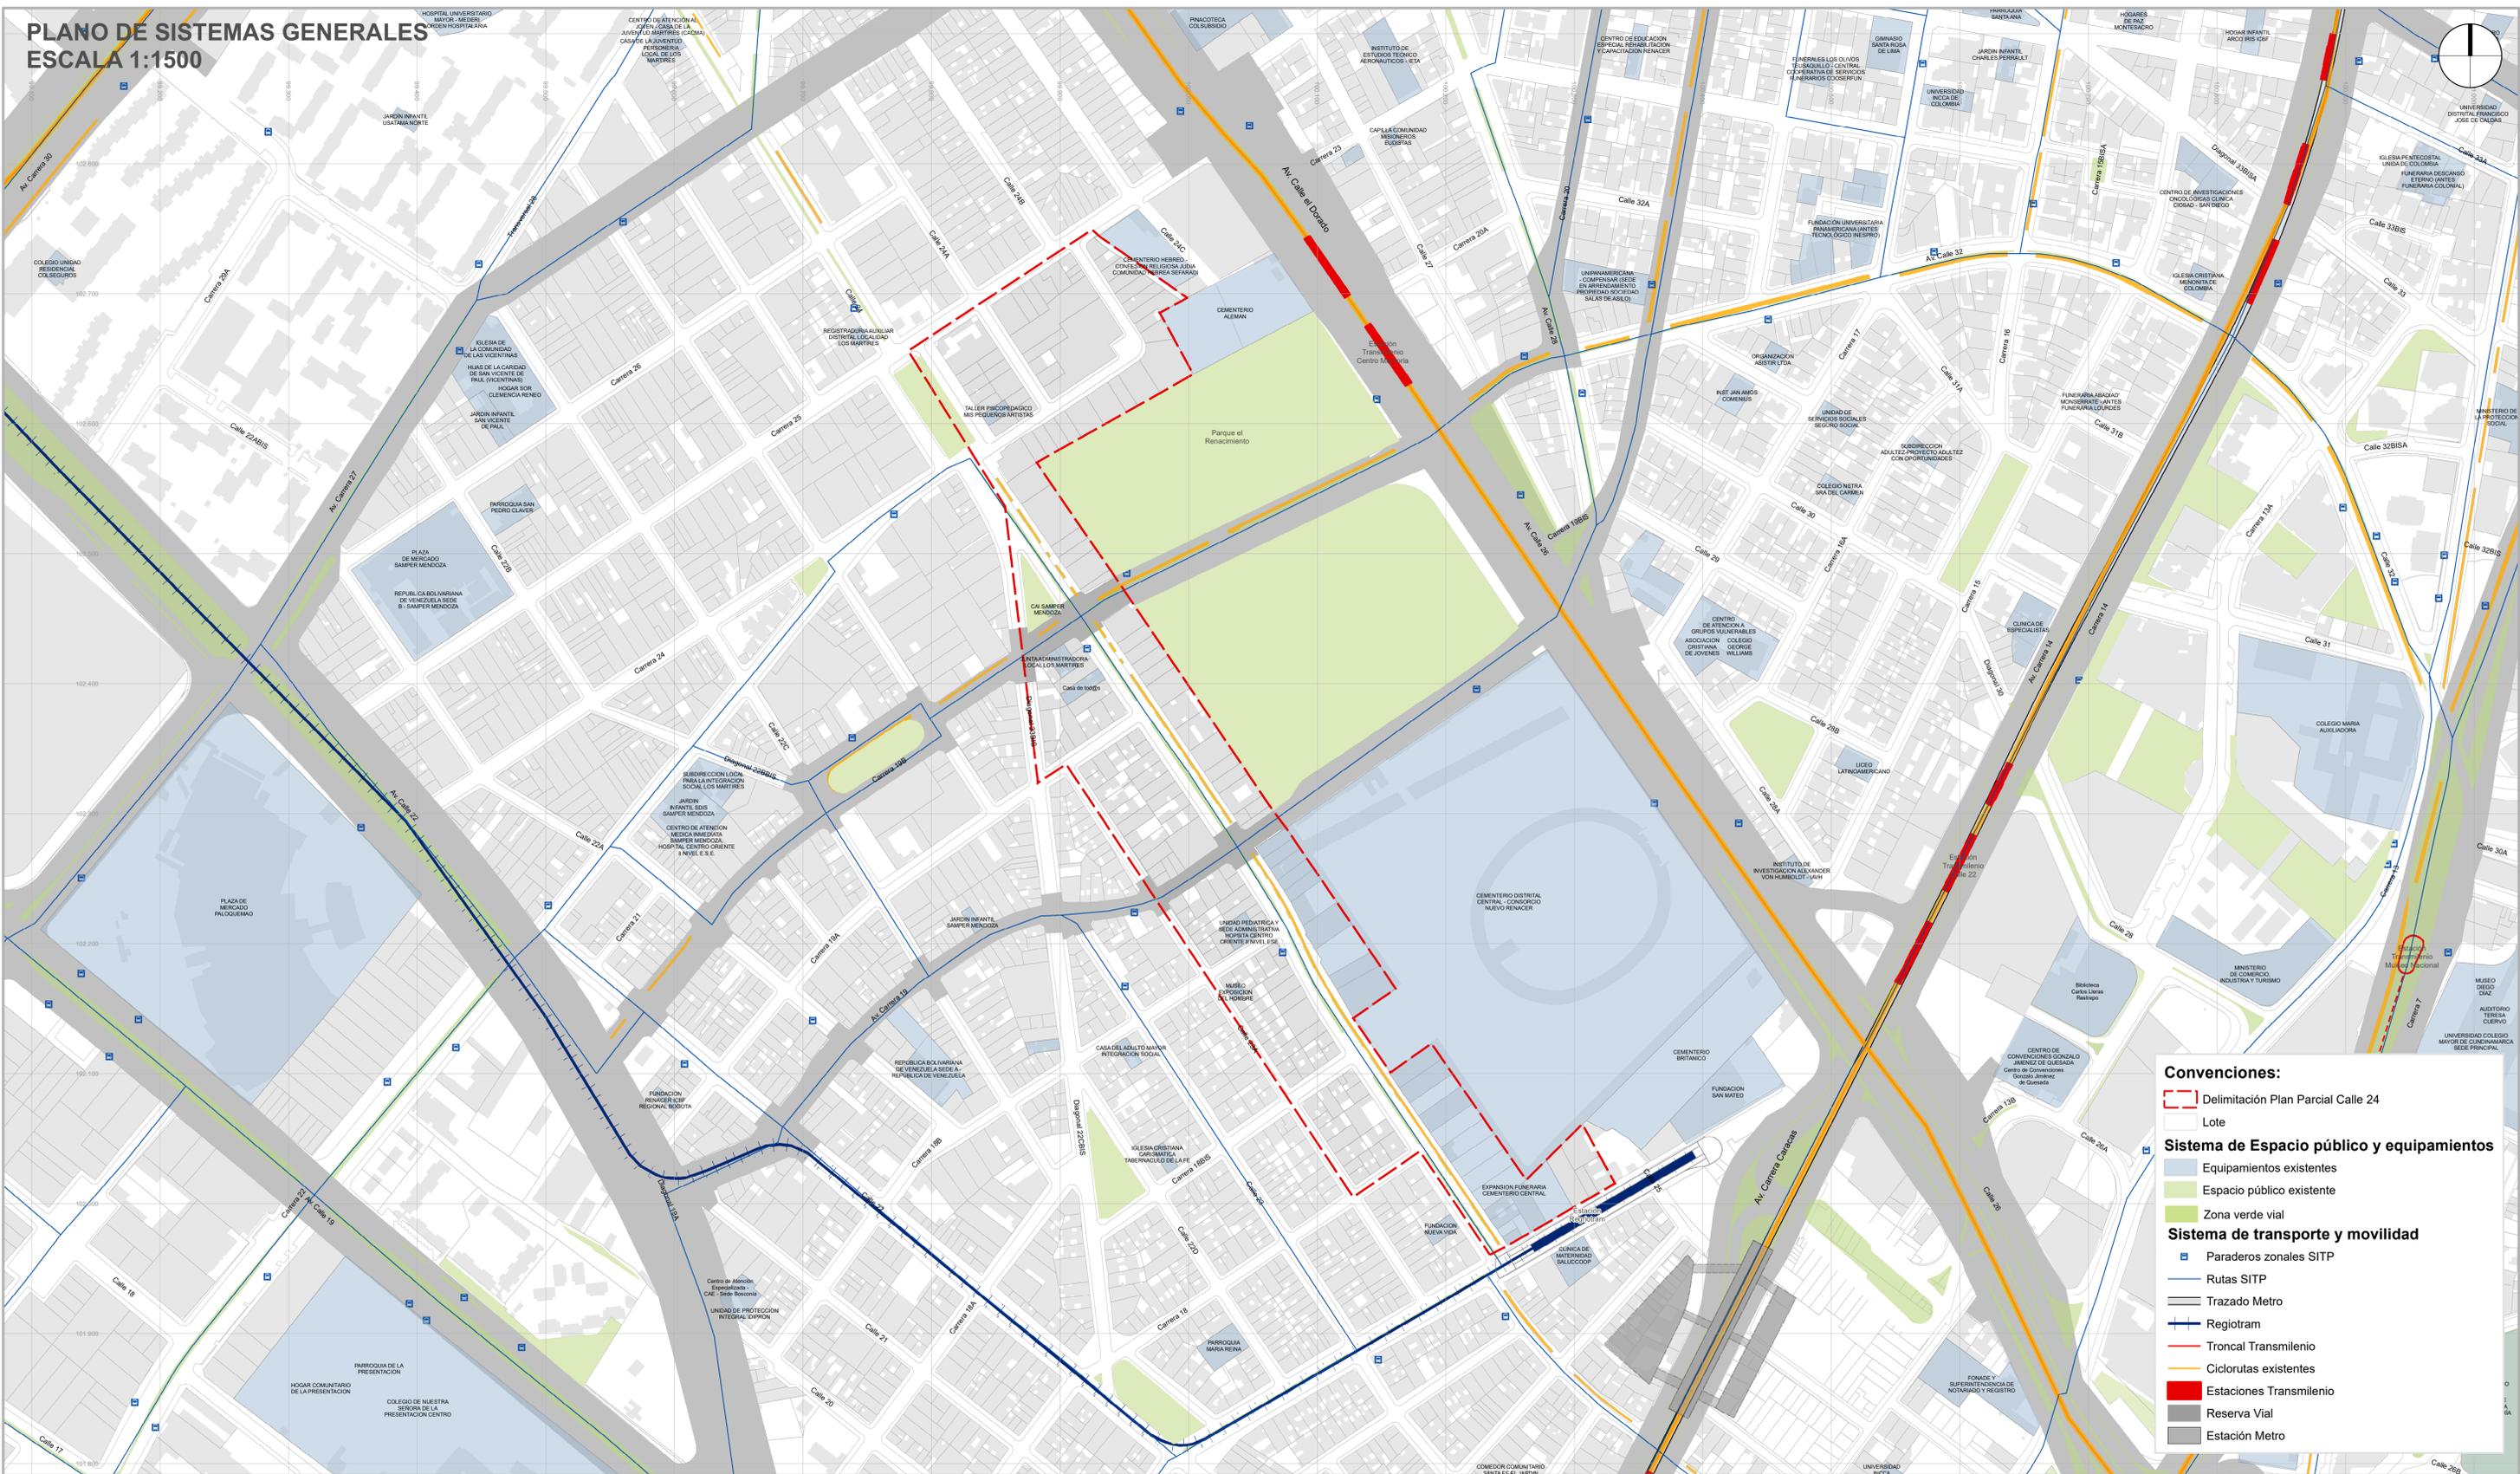

- Convenções:**
- Delimitación Plan Parcial Calle 24
  - Lote
  - Sistema de Espacio público y equipamientos**
  - Equipamientos existentes
  - Espacio público existente
  - Zona verde vial
  - Sistema de transporte y movilidad**
  - Paraderos zonales SITP
  - Rutas SITP
  - Trazado Metro
  - Regiotram
  - Troncal Transmilenio
  - Ciclorutas existentes
  - Estaciones Transmilenio
  - Reserva Vial
  - Estación Metro

PLAN PARCIAL No. 000  
**CALLE 24**

**PLANO DE SISTEMAS GENERALES**

PLANCHA:

PLANO 2  
DE 2


ESCALA:

1:2.000

FECHA:

JUNIO  
DE 2022

LOCALIZACIÓN GENERAL

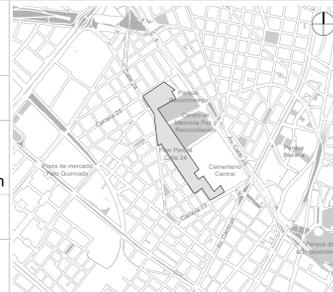

OBSERVACIONES

**SISTEMA DE PROYECCIÓN DE COORDENADAS**  
Coordenadas cartesianas con origen en la intersección del meridiano - 74,147592 con el paralelo 4,680496, al cual se le asignan coordenadas planas N: 109.320.965 m y E: 92.334.879 m del datum MAGNA-SIRGAS. Cotas sobre el nivel medio del mar. Plano de proyección 2550 msnm.

**FUENTE DE LA INFORMACIÓN**  
Formulación Plan Parcial Calle 24 Subgerencia de Gestión Urbana. Empresa de Renovación y Desarrollo Urbano de Bogotá - junio de 2022. Base Geográfica Mapa de Referencia de Bogotá Versión 9 - 2021. IDECA

**BOGOTÁ D. C.**

ALCALDÍA MAYOR DE BOGOTÁ D. C.

**CLAUDIA NAYIBE LÓPEZ HERNÁNDEZ**  
ALCALDESA MAYOR DE BOGOTÁ D.C.

SECRETARÍA DISTRITAL DE PLANEACIÓN

**MARÍA MERCEDES JARAMILLO GARCÉS**  
SECRETARÍA DISTRITAL DE PLANEACIÓN

**CLAUDIA ANDREA RAMÍREZ MONTILLA**  
SUBSECRETARÍA DE PLANEACIÓN TERRITORIAL

DECRETO DISTRITAL N°: x