



PLANO DE RED Y PERFILES VIALES


1-1': Avenida Carrera 19 entre Calle 24, y el Centro de Memoria Paz y Reconciliación y el Cementerio Central – V-3 Par vial oriental

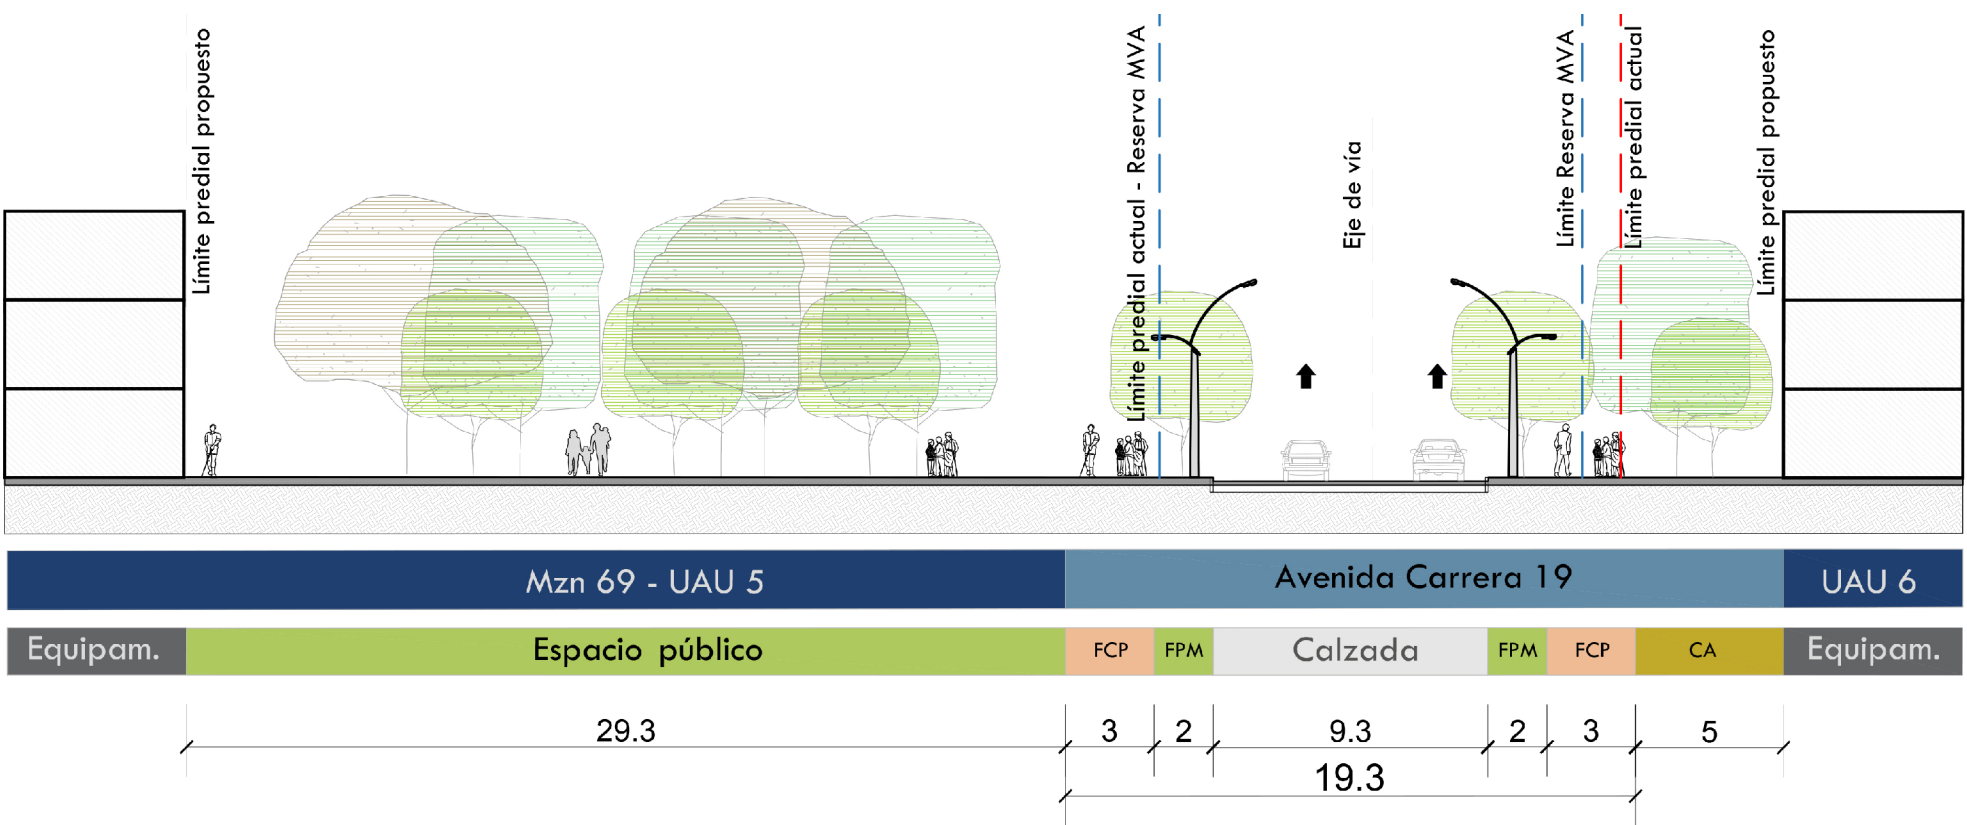


2-2': Avenida Carrera 19 entre Calle 23A y Calle 24 – V-3 Par vial oriental

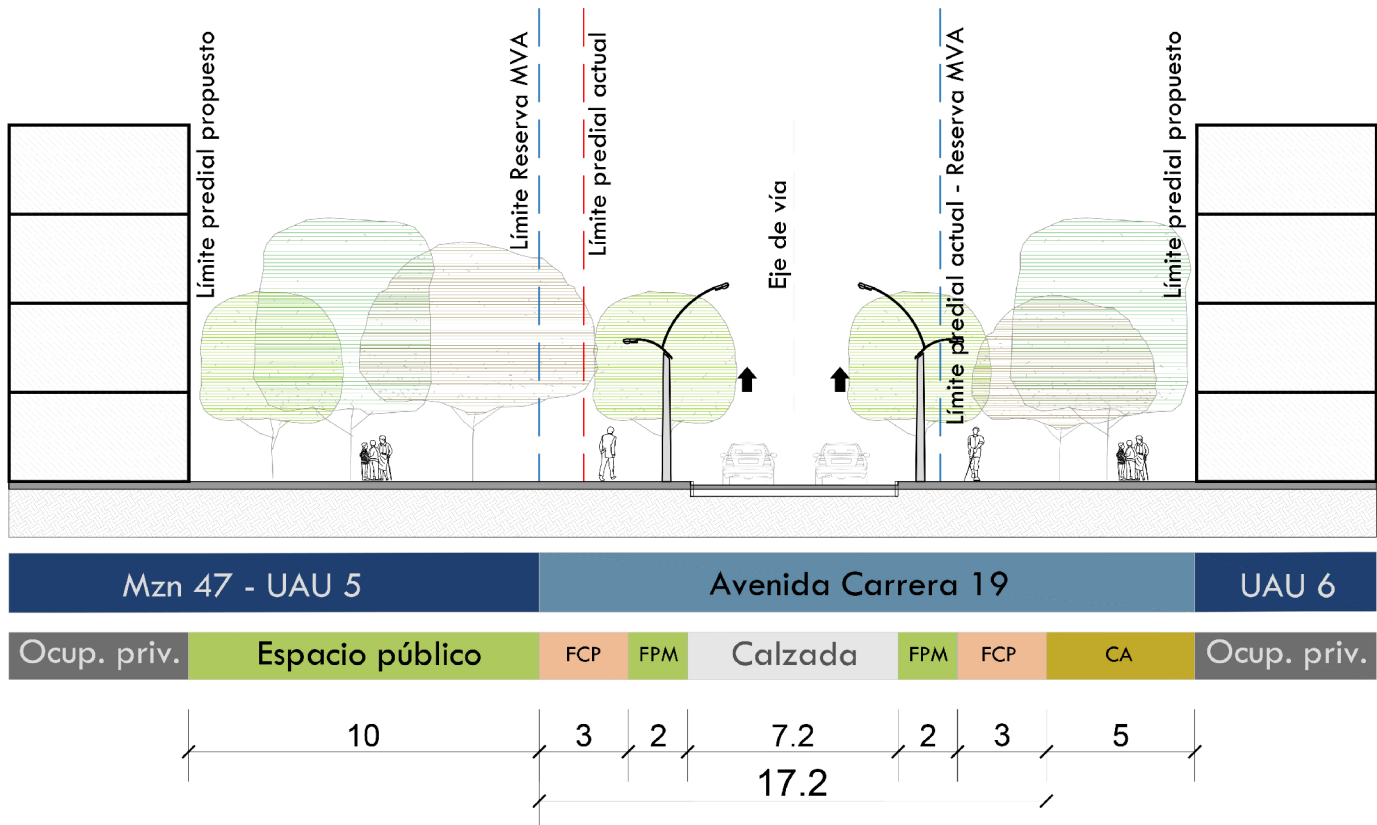


3-3': Carrera 19B entre Calle 24, y Pq. El Renacimiento y C. de Memoria – V-3 Par vial occidental

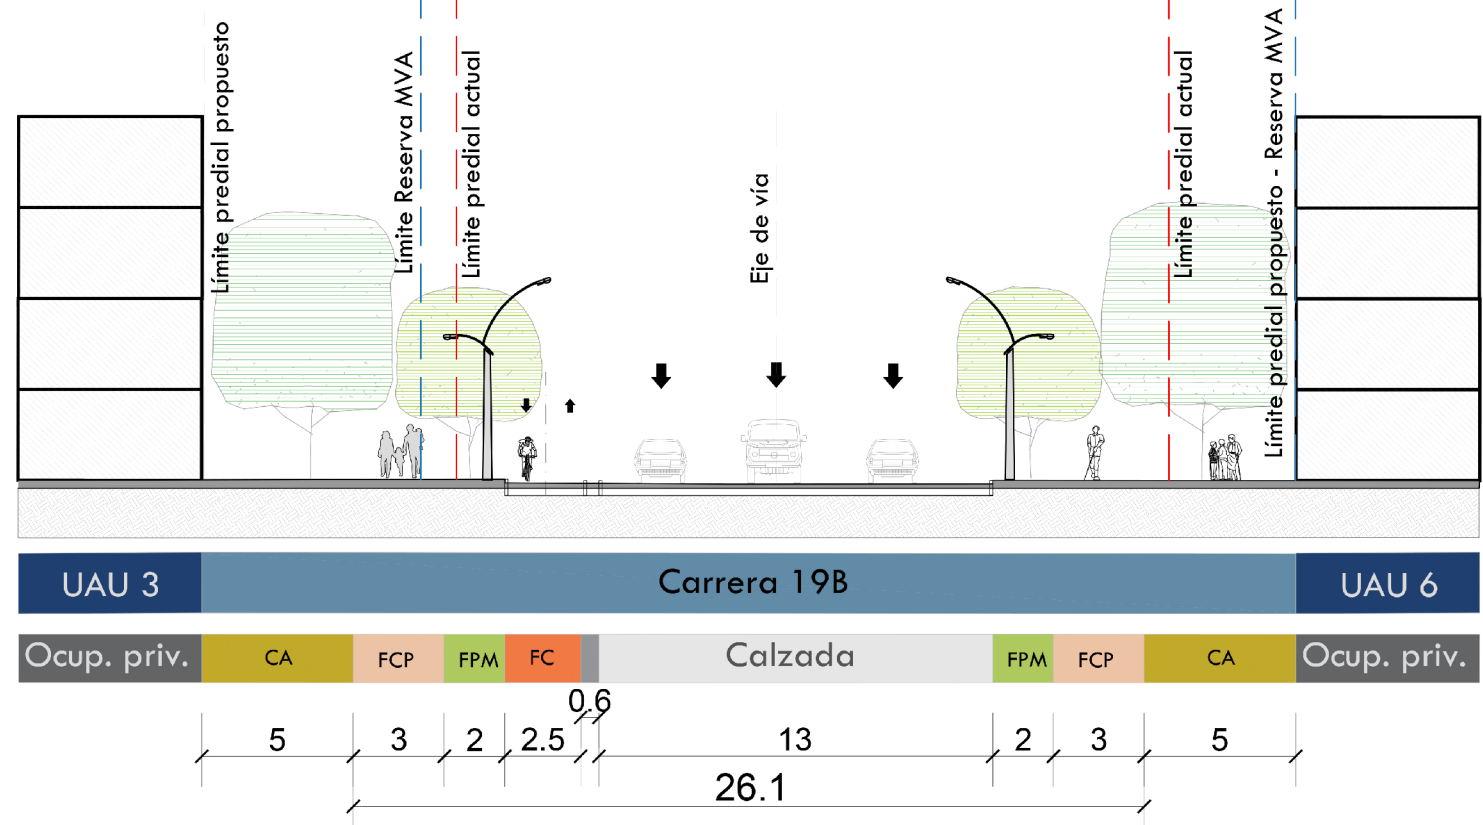


4-4': Carrera 19B entre Diagonal 23 Bis y Calle 24 – V-3 Par vial occidental

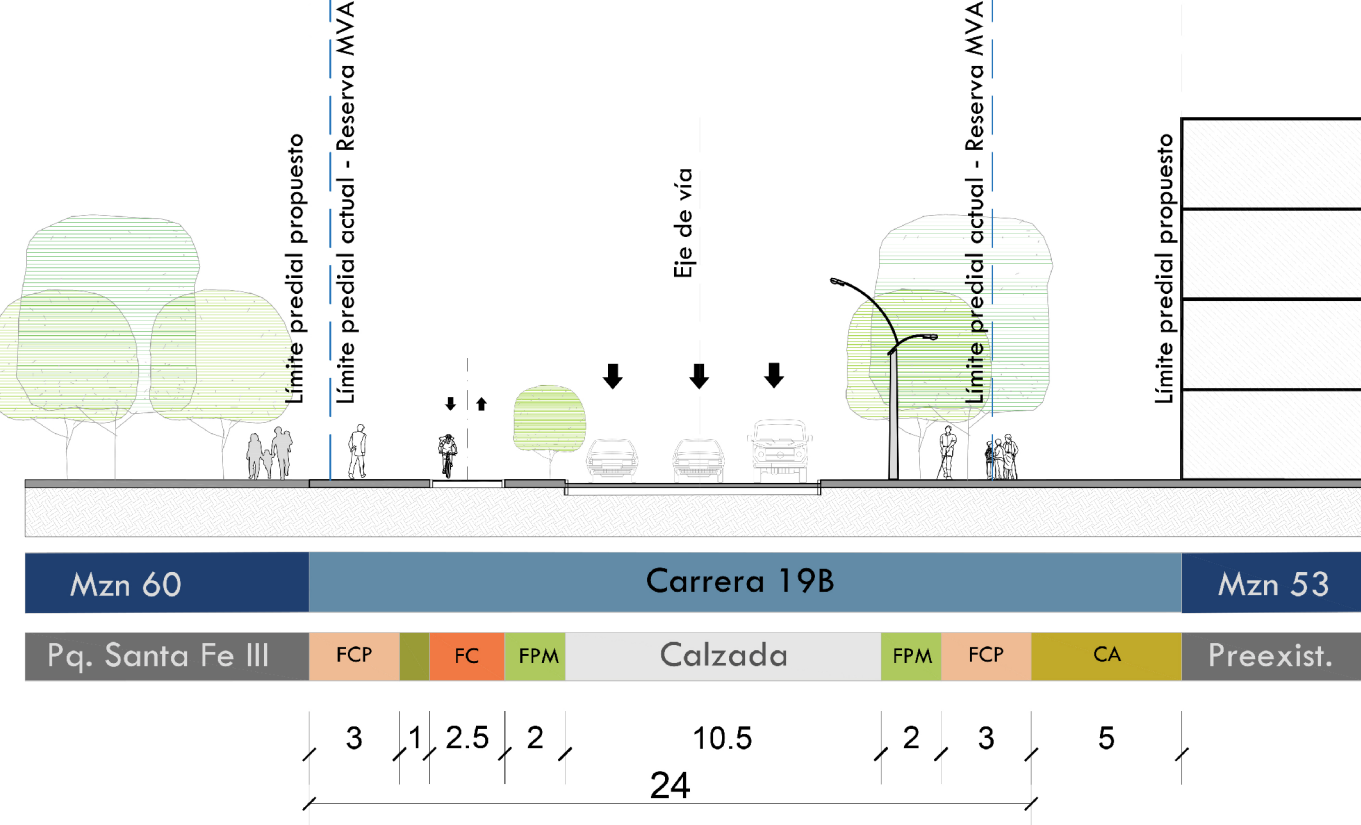


5-5': Calle 24 entre Carrera 17 y Carrera 24 – V-4

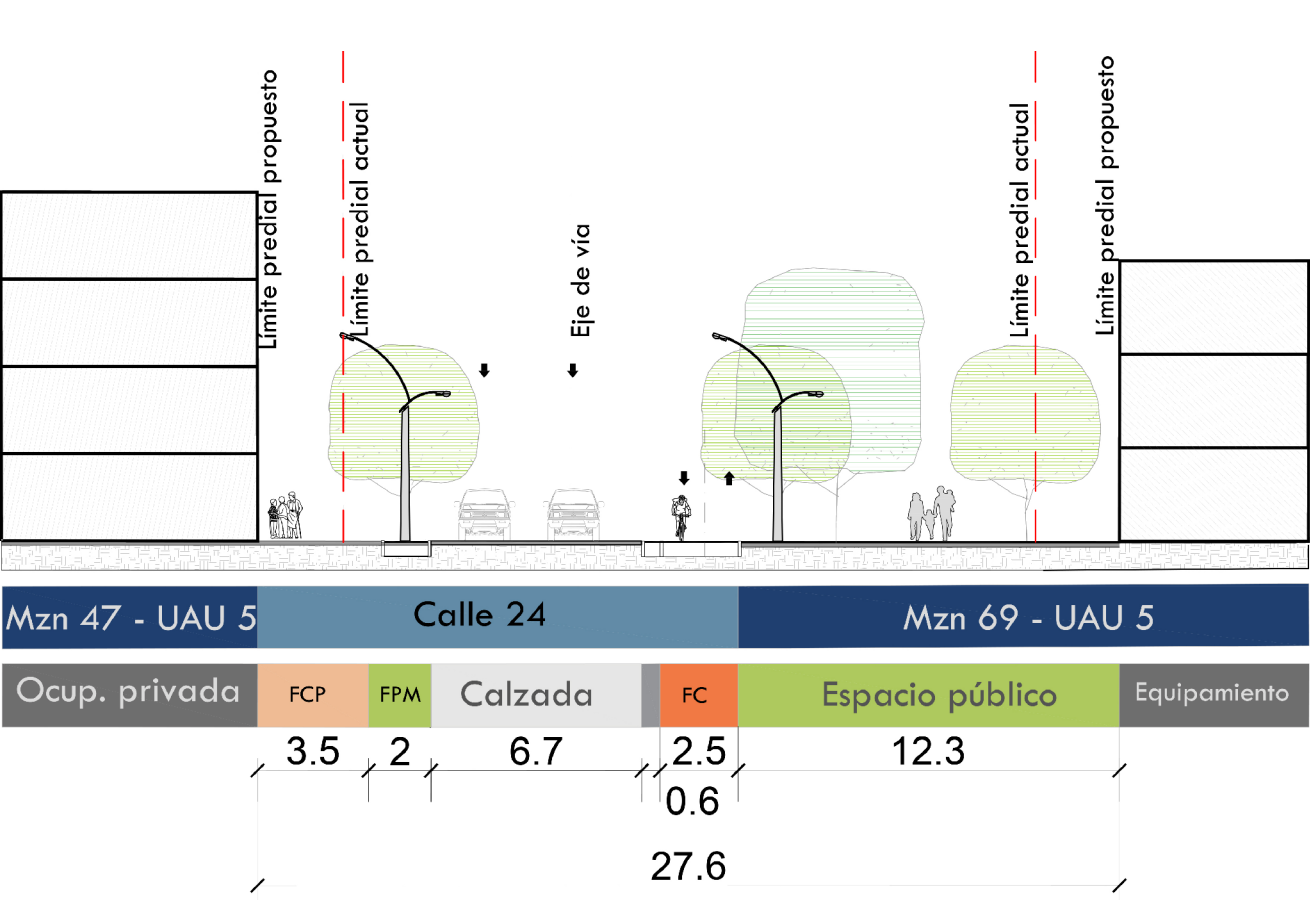


6-6': Calle 24 y Calle 24Bis entre Carrera 24 y Carrera 25 – V-4

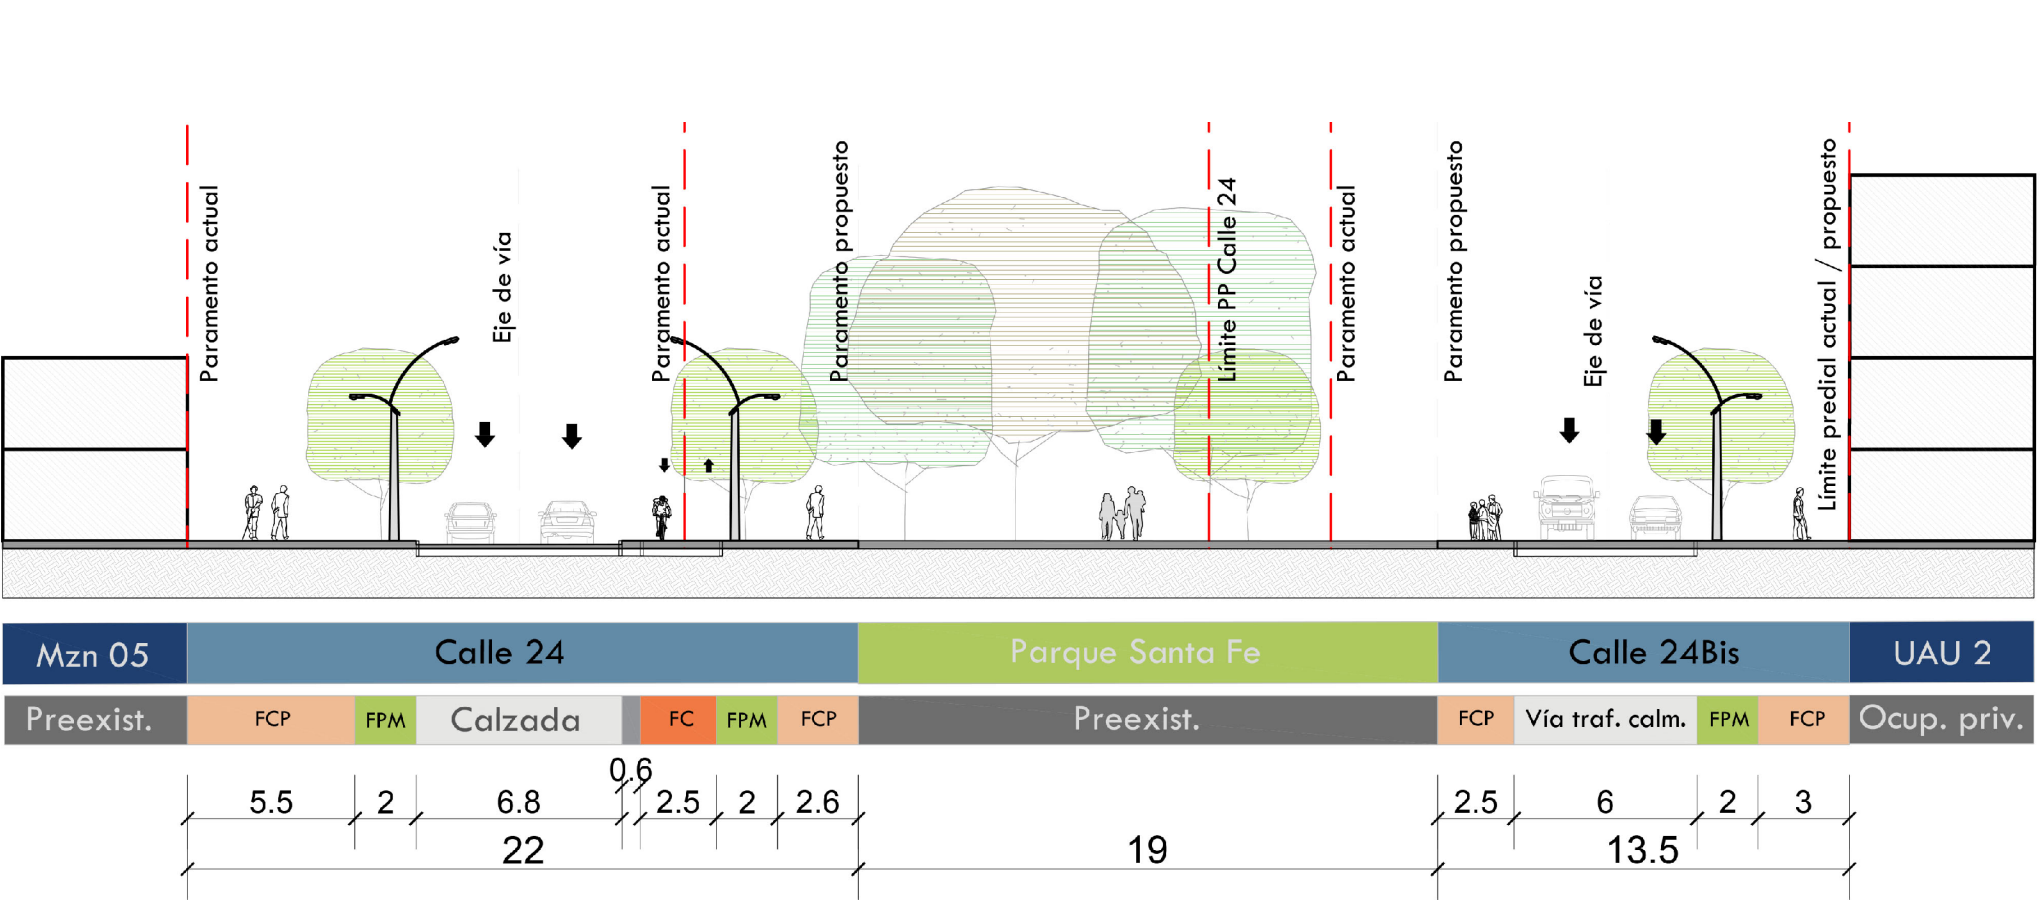


7-7': Carrera 17 entre Calle 24 y limite norte del plan parcial - V-4

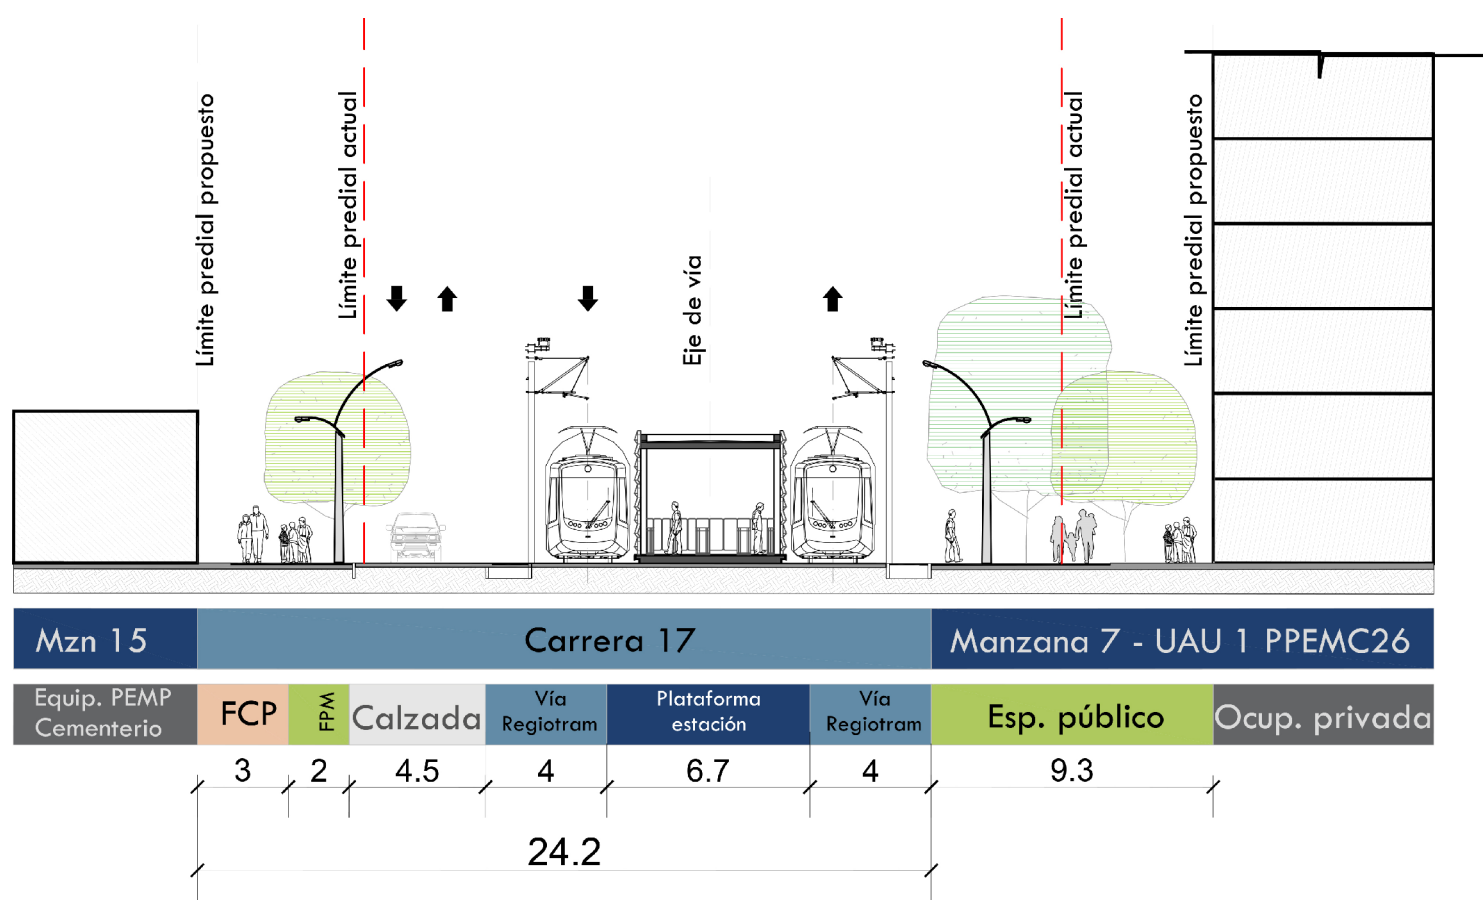


8-8': Calle 23A entre Carrera 18 y Carrera 19A – V-7

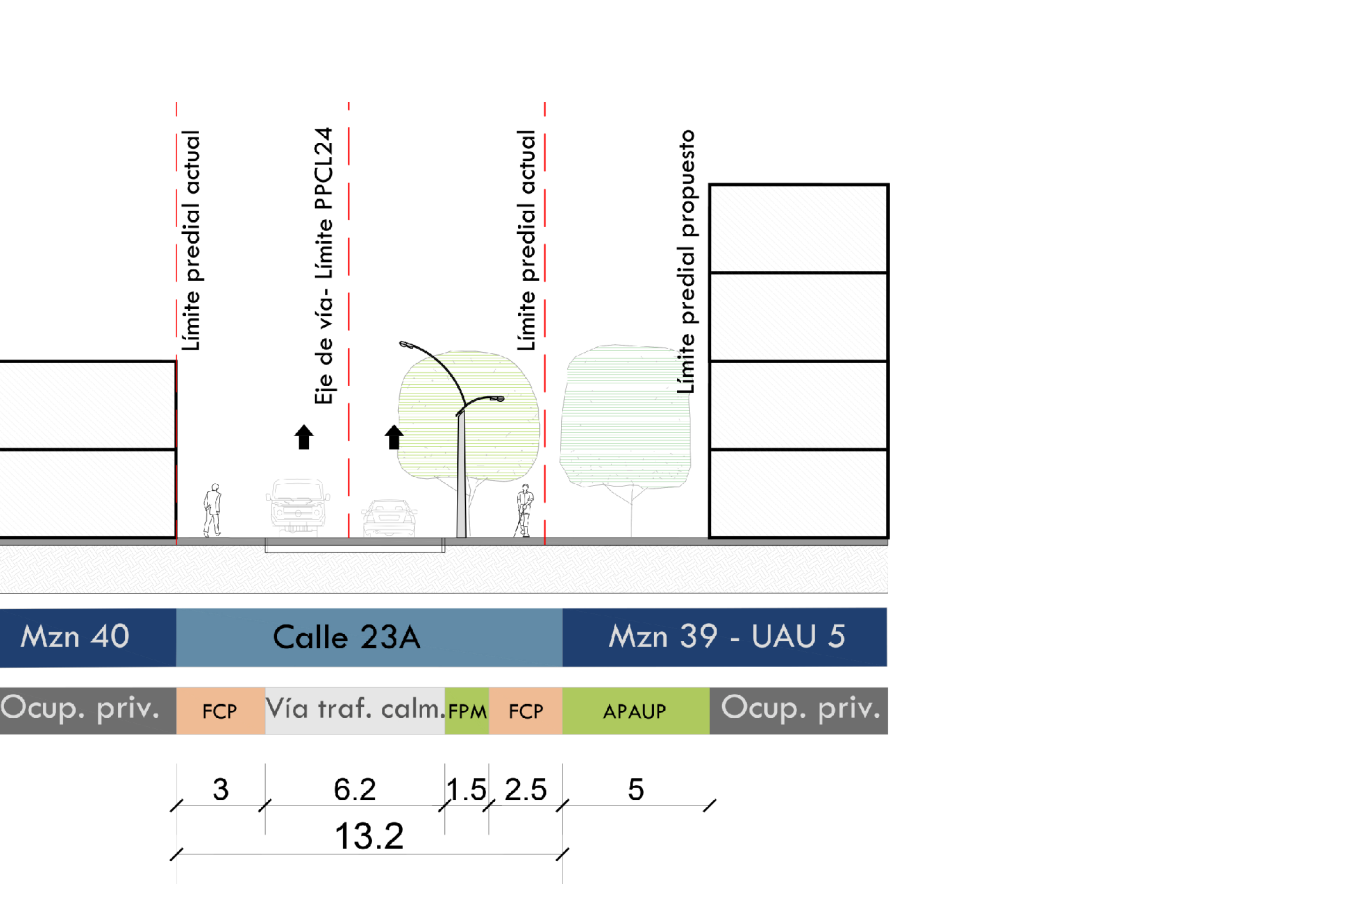


9-9': Diagonal 23 Bis entre Carrera 19A y Carrera 19B – V-7

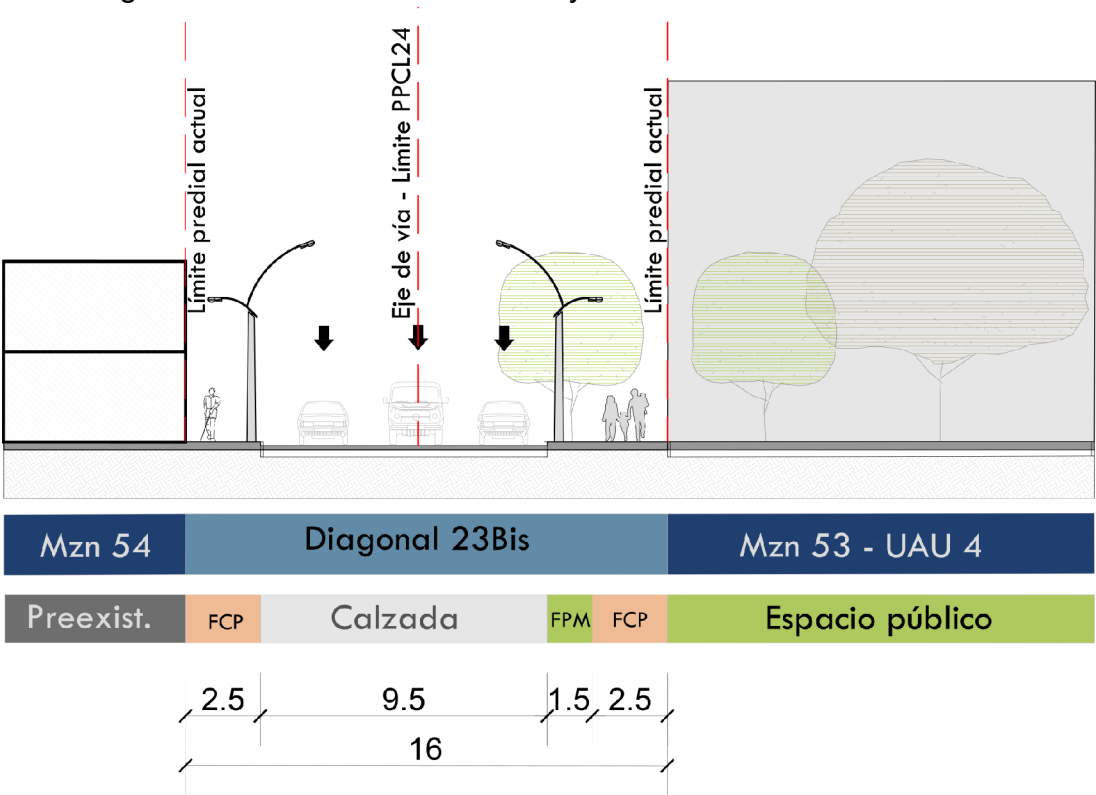


10-10': Calle 24B entre Carrera 24 y Carrera 25 – V-7

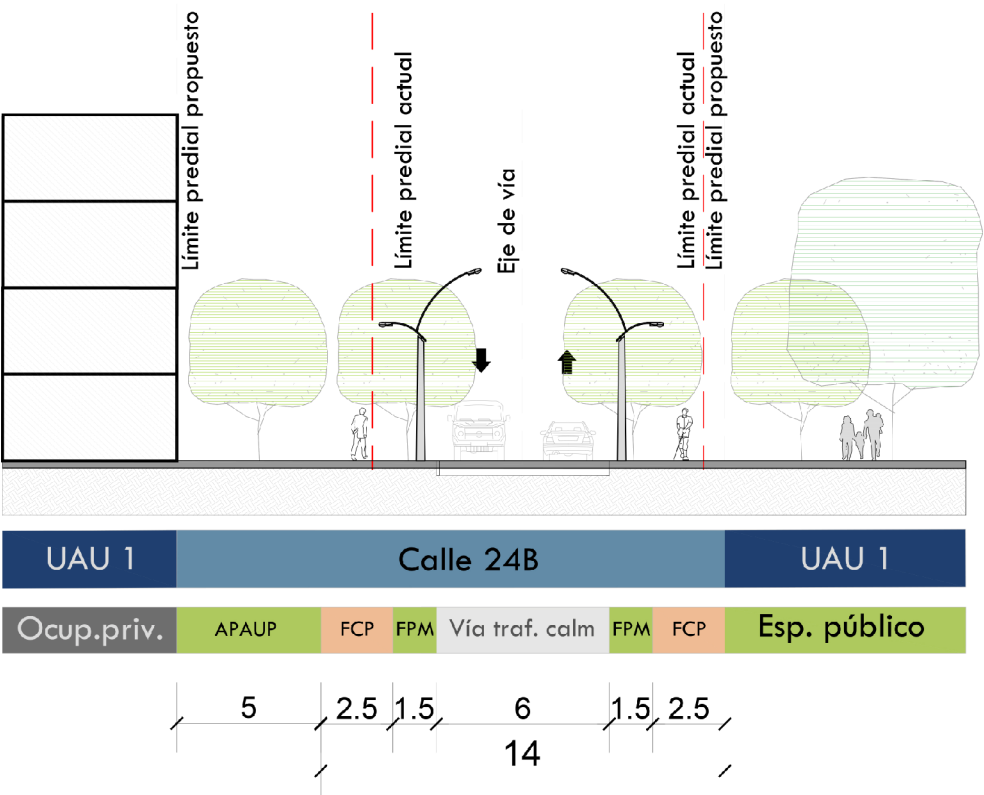


11-11': Carrera 18 entre Calle 23A y Calle 24 – V-8

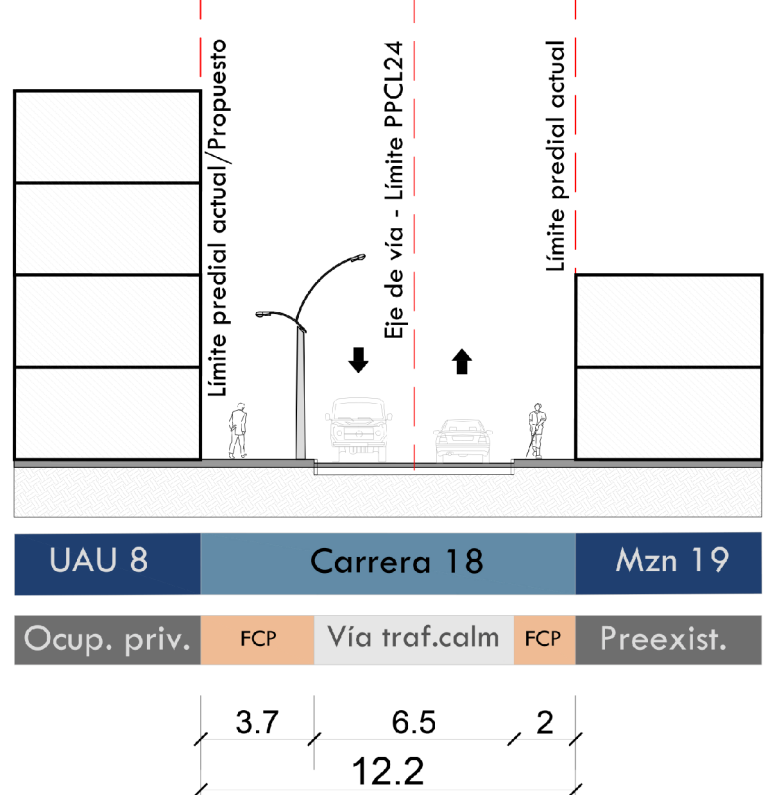


12-12': Carrera 18B entre Calle 23A y Calle 24 – V-7

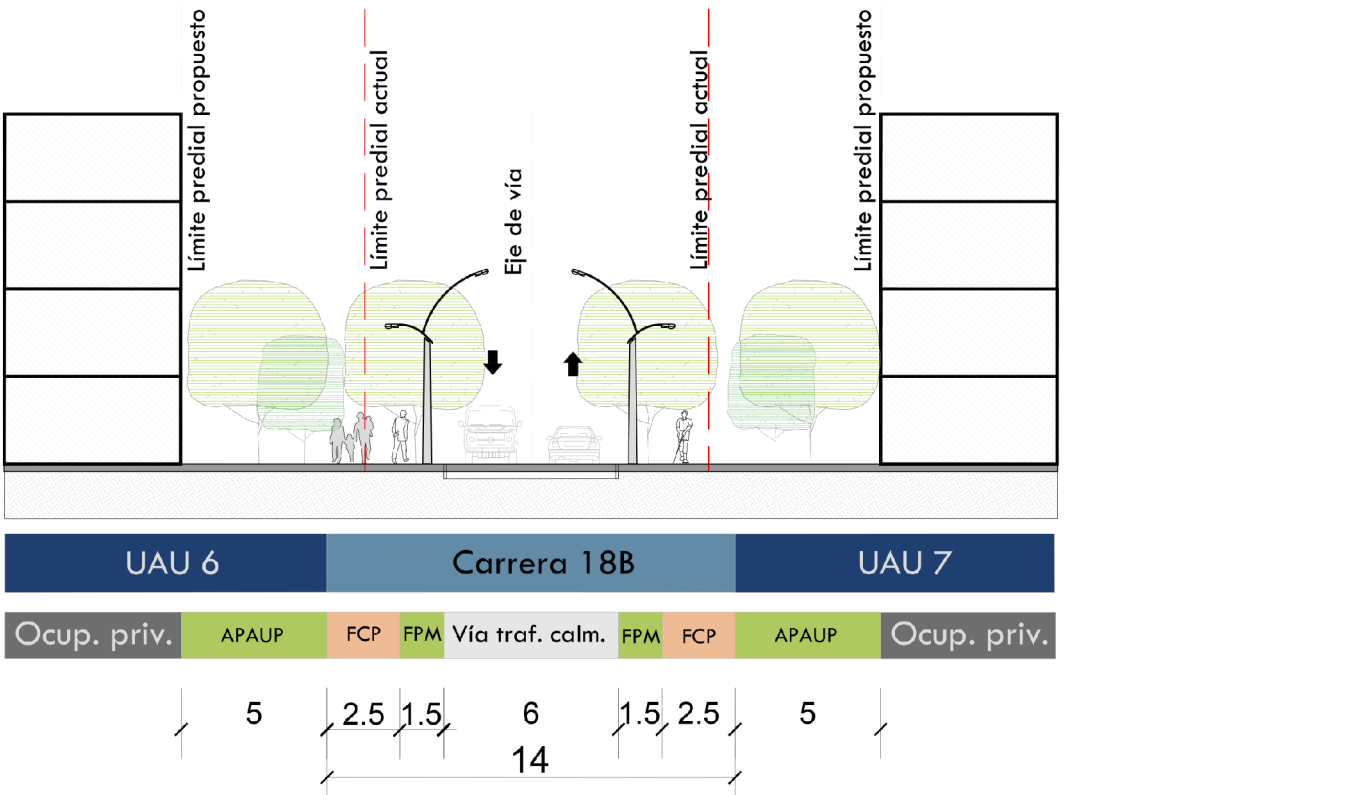


13-13': Carrera 19A entre Calle 23A y Calle 24 – V-7

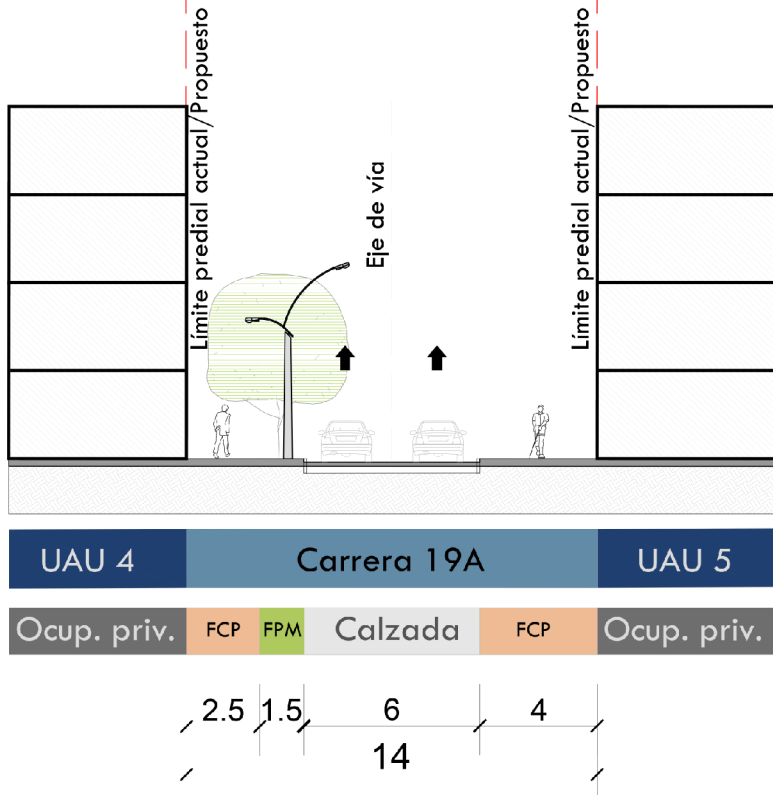

14-14': Carrera 24 entre Calle 24 Bis y Calle 24B – V-7

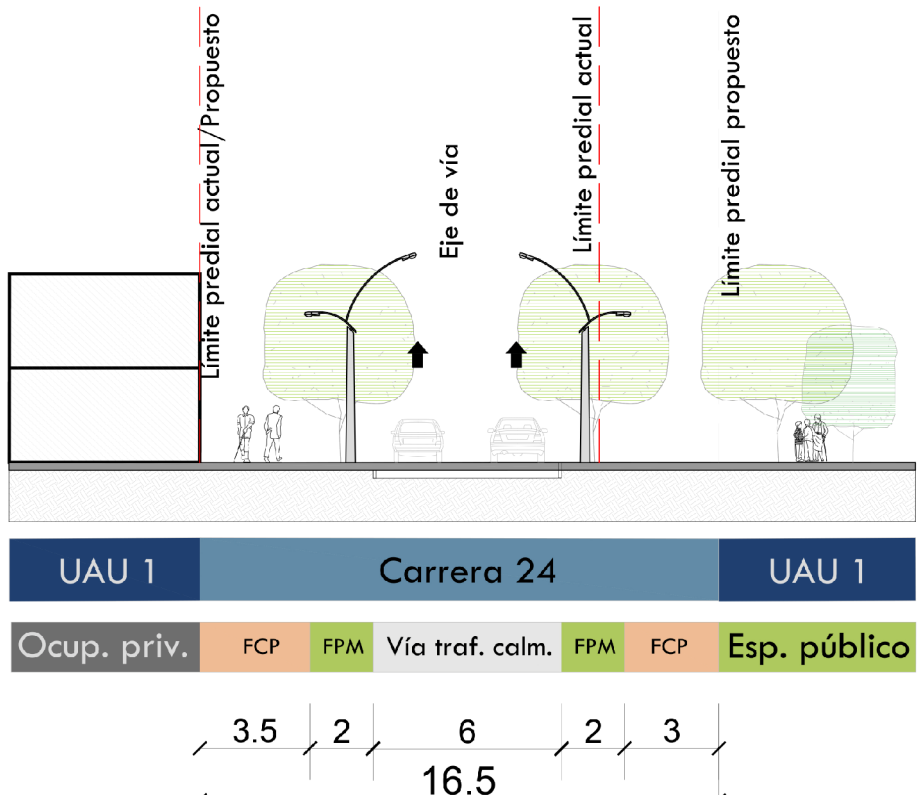

15-15': Carrera 25 entre la Calle 24 y la Calle 24B Bis – V-7

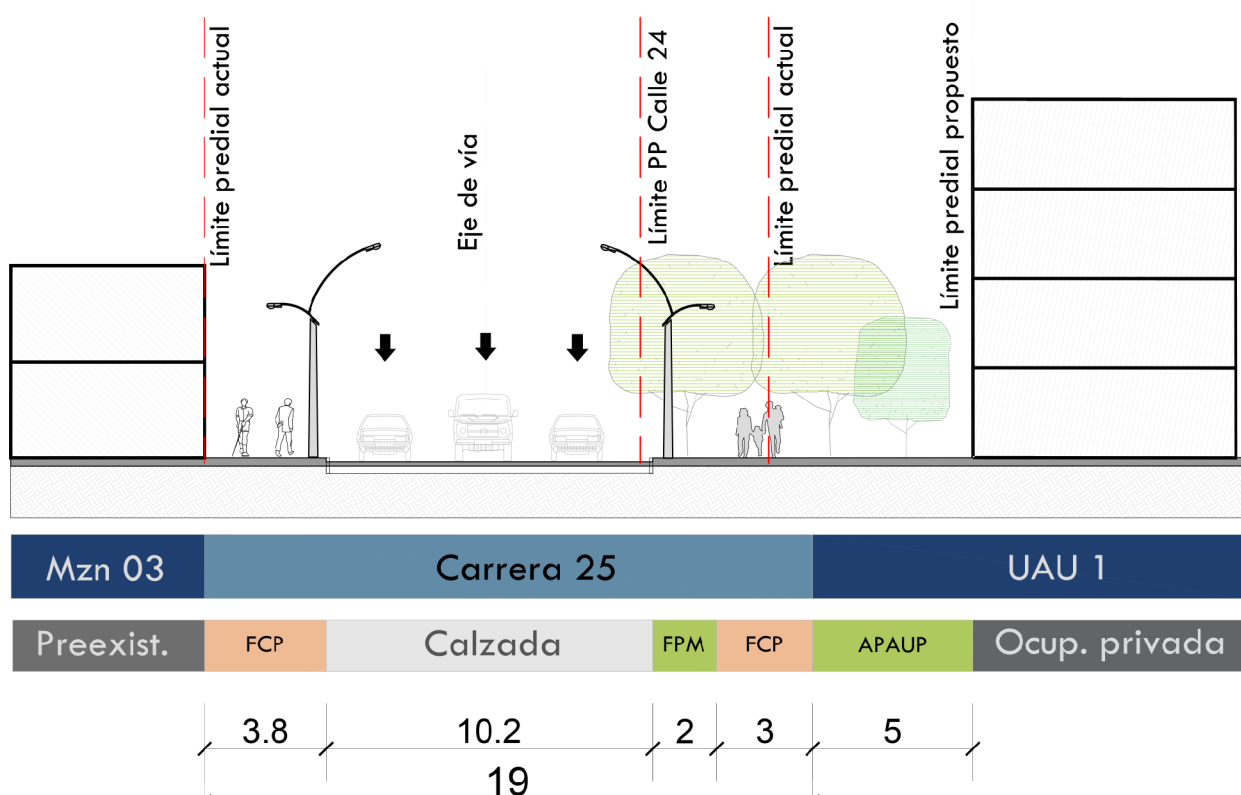

PLAN PARCIAL No. 000
CALLE 24

PLANO DE RED
Y PERFILES VIALES

PLANCHA:

PLANO 1.1
DE 2


ESCALA:

N/A

FECHA:

JUNIO
DE 2022

LOCALIZACIÓN GENERAL

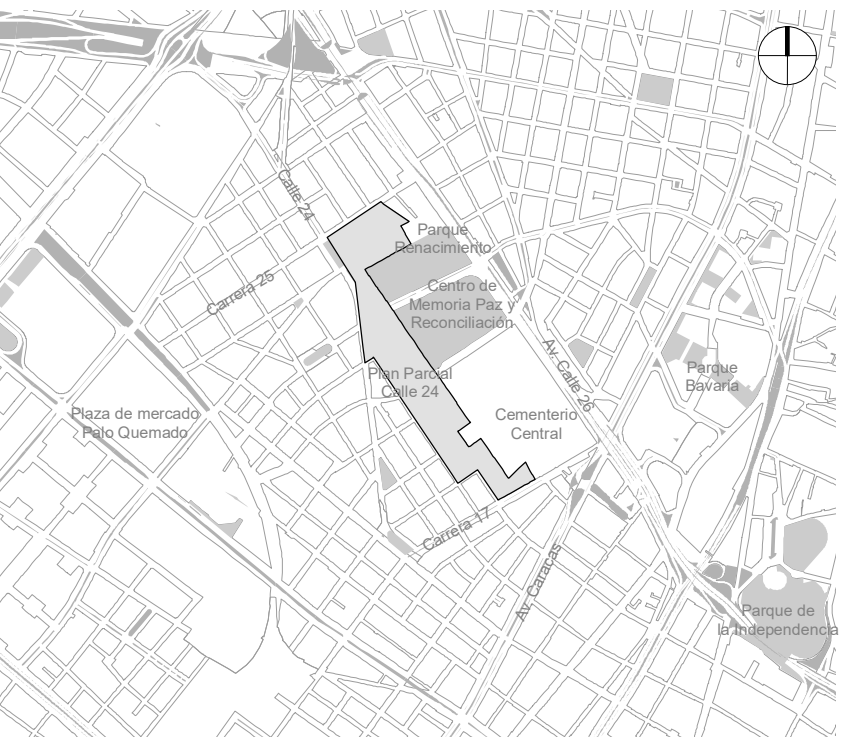

OBSERVACIONES

SISTEMA DE PROYECCIÓN DE COORDENADAS
Coordenadas cartesianas con origen en la intersección del meridiano – 74,147592 con el paralelo 4,680486, al cual se le asignan coordenadas planas N: 109.320,965 m y E: 92.334,879 m del datum MAGNA-SIRGAS.
Cotas sobre el nivel medio del mar.
Plano de proyección 2550 msnm.

FUENTE DE LA INFORMACIÓN
Formulación Plan Parcial Calle 24
Subgerencia de Gestión Urbana. Empresa de Renovación y Desarrollo Urbano de Bogotá - junio de 2022
Base Geográfica Mapa de Referencia de Bogotá Versión 9 - 2021. IDECA

*Con el objetivo de favorecer el detalle planimétrico, se presenta la cartografía del plan parcial Calle 24 a una escala de 1:1.500, aún cuando el decreto 1077 de 2015 en el artículo Artículo 2.2.4.1.1.7 menciona que las escalas para la presentación de la cartografía son 1:2.000 y 1:5.000.

ALCALDÍA MAYOR DE BOGOTÁ D. C.

SECRETARÍA DISTRITAL DE PLANEACIÓN

MARÍA MERCEDES JARAMILLO GARCÉS
SECRETARÍA DISTRITAL DE PLANEACIÓN

DECRETO DISTRITAL N°: x

BOGOTÁ D. C.

CLAUDIA NAYIBE LÓPEZ HERNÁNDEZ
ALCALDESA MAYOR DE BOGOTÁ D.C.

CLAUDIA ANDREA RAMÍREZ MONTILLA
SUBSECRETARÍA DE PLANEACIÓN TERRITORIAL