F-2.2 PLANO GENERAL DE COMPONENTES VIALES

ESC 1:300

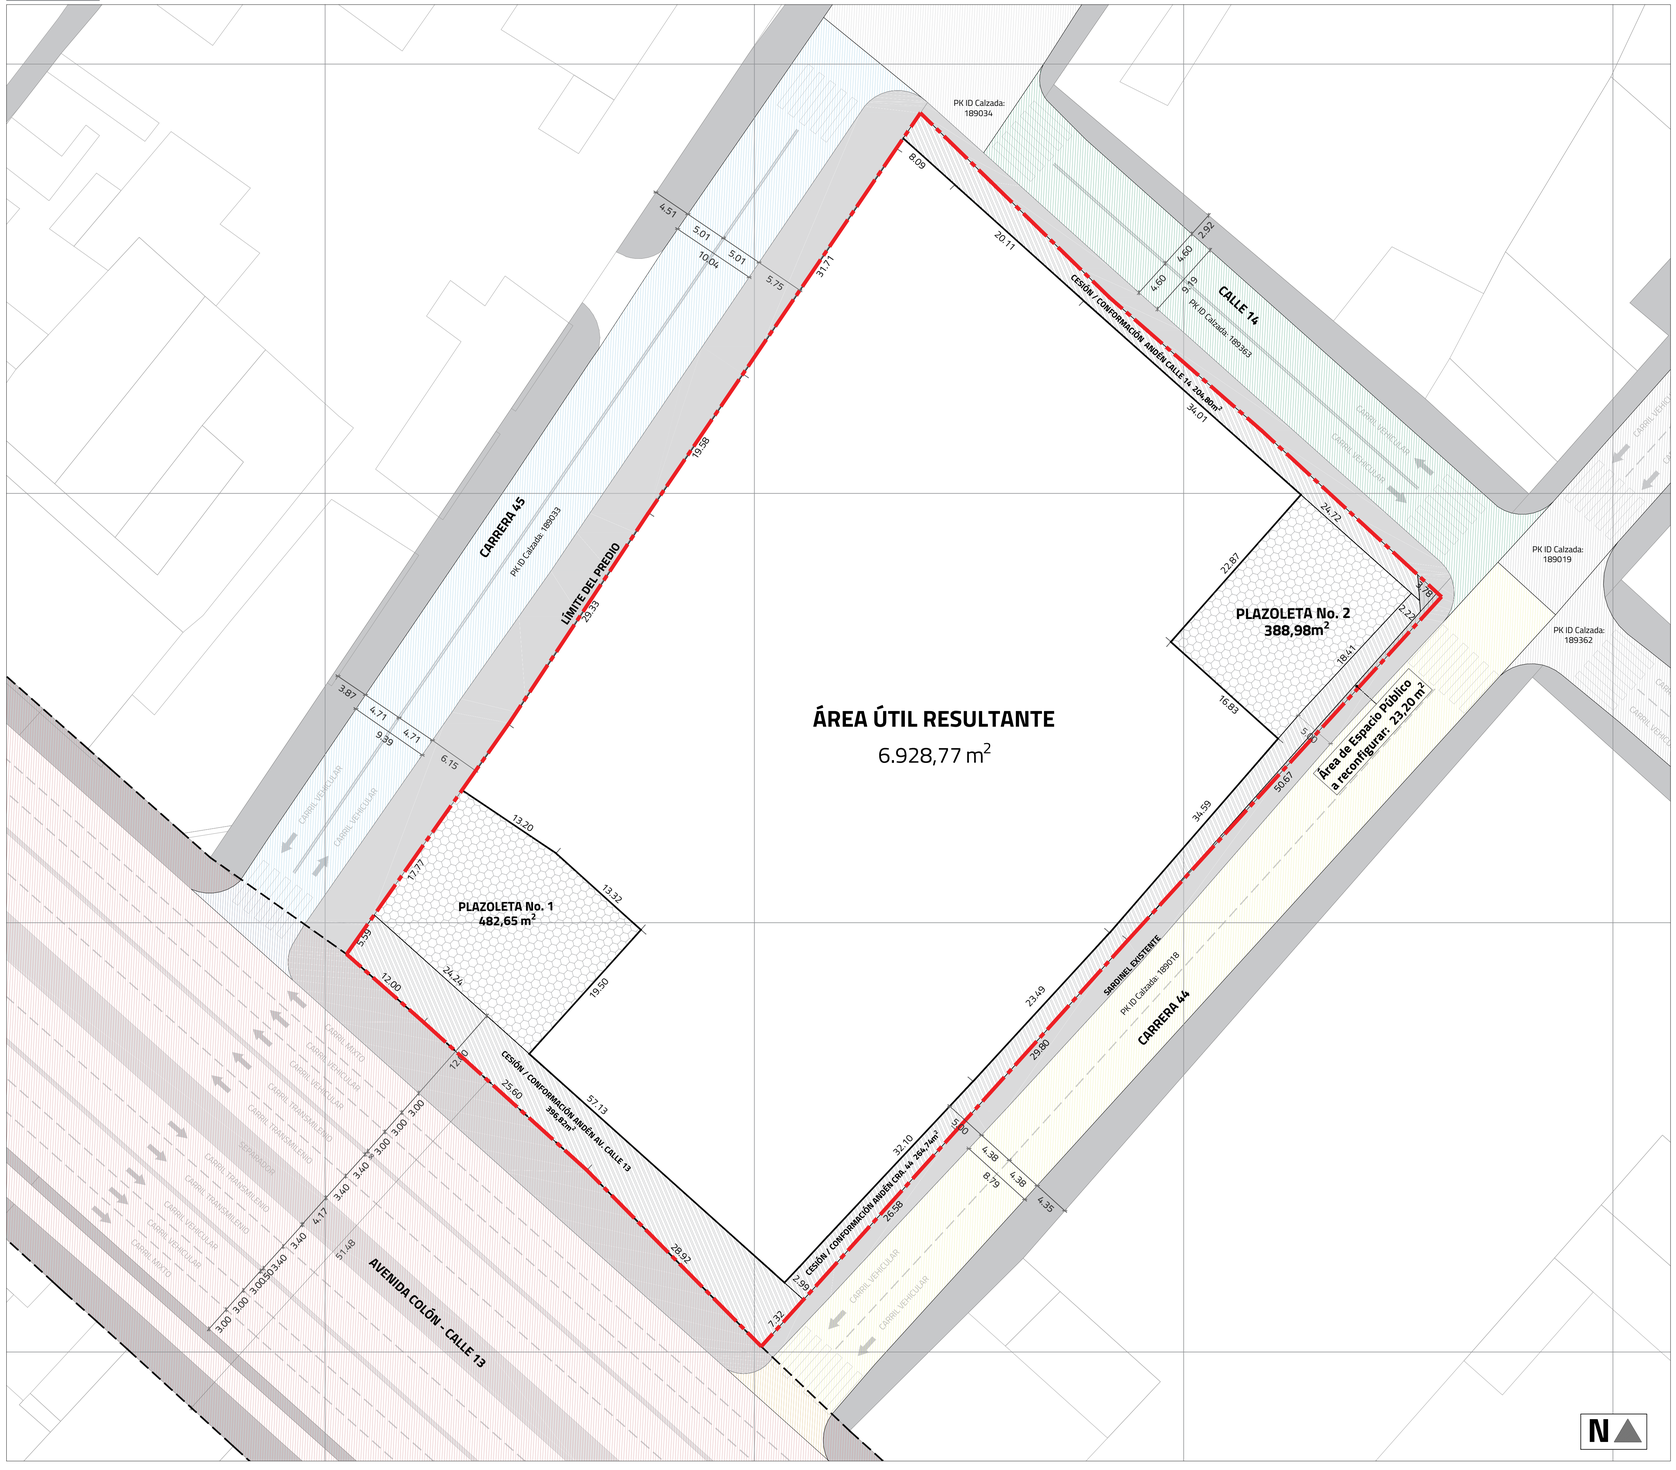

ÁREA ÚTIL RESULTANTE

6.928,77 m²

PERFIL VIAL AV. COLÓN / CALLE 13 - TIPO V2

ESC 1:200

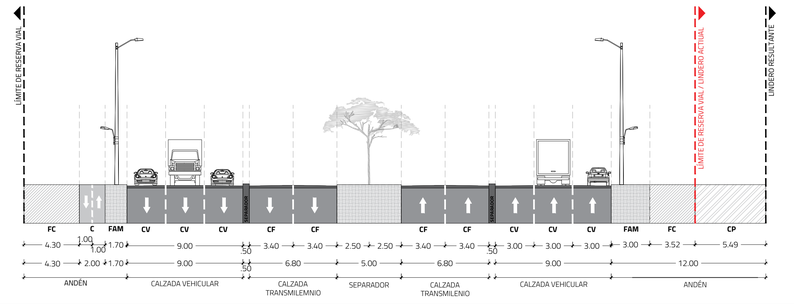

PERFIL VIAL CARRERA 45 - TIPO V7

ESC 1:100

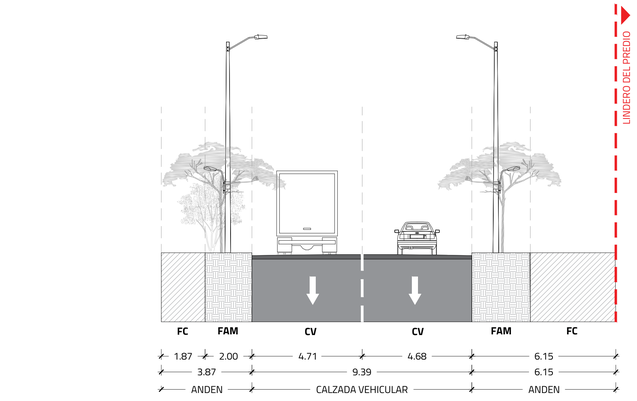

PERFIL VIAL CLL.14 -V7

ESC 1:150

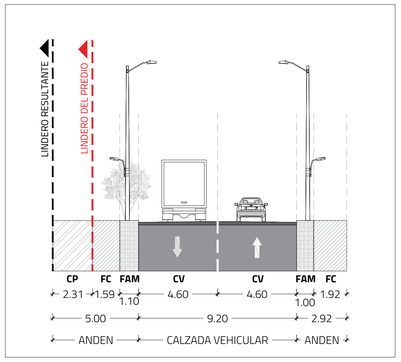

PERFIL VIAL KRA.44 - V6

ESC 1:150

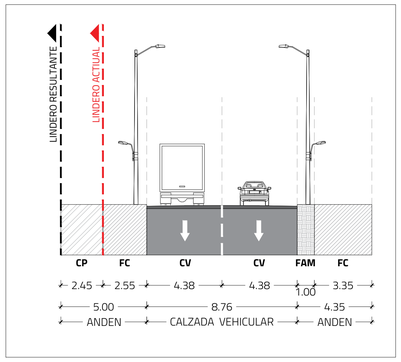

CONVENCIONES SIGLAS

FC - FRANJA DE CIRCULACIÓN
FAM - FRANJA DE AMOBLAMIENTO
CP - CESIÓN PROPUESTA
CV - CALZADA VEHICULAR
CT - CALZADA TRANSMILENIO

CONVENCIONES

- LINDERO DEL PREDIO (PPRU BÚFALO)
- ÁREA ÚTIL RESULTANTE
- RESERVA VIAL POT 190 CALLE 13 - TIPO V2
- CALLE 14 - TIPO V7
- CARRERA 44 - TIPO V6
- CARRERA 45 - TIPO V7

REPÚBLICA DE COLOMBIA

ALCALDÍA MAYOR DE BOGOTÁ D.C.

SECRETARÍA DISTRITAL DE PLANEACIÓN

PLAN PARCIAL DE RENOVACIÓN URBANA BÚFALO

BOGOTÁ-COLOMBIA

PROMOTOR	CONSTRUCTORA COLPATRIA S.A.S
REPRESENTANTE LEGAL	JULIE POULIE GUEVARA (APODERADA)
COORDINACIÓN GENERAL	CONSTRUCTORA COLPATRIA S.A.S

CARTOGRAFÍA DE FORMULACIÓN

PLANO GENERAL DE COMPONENTES VIALES

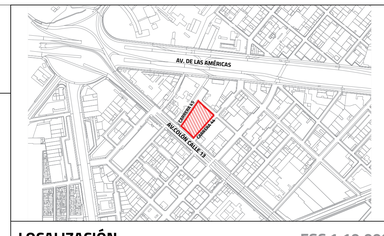

LOCALIZACIÓN GENERAL ESC 1:10.000

OBSERVACIONES O NOTAS

ESCALA PLANO	**FECHA**	
INDICADAS	MAYO 2022	**PLANCHA 2.2**