




ESQUEMA DE ASIGNACIÓN DE CARGAS URBANÍSTICAS

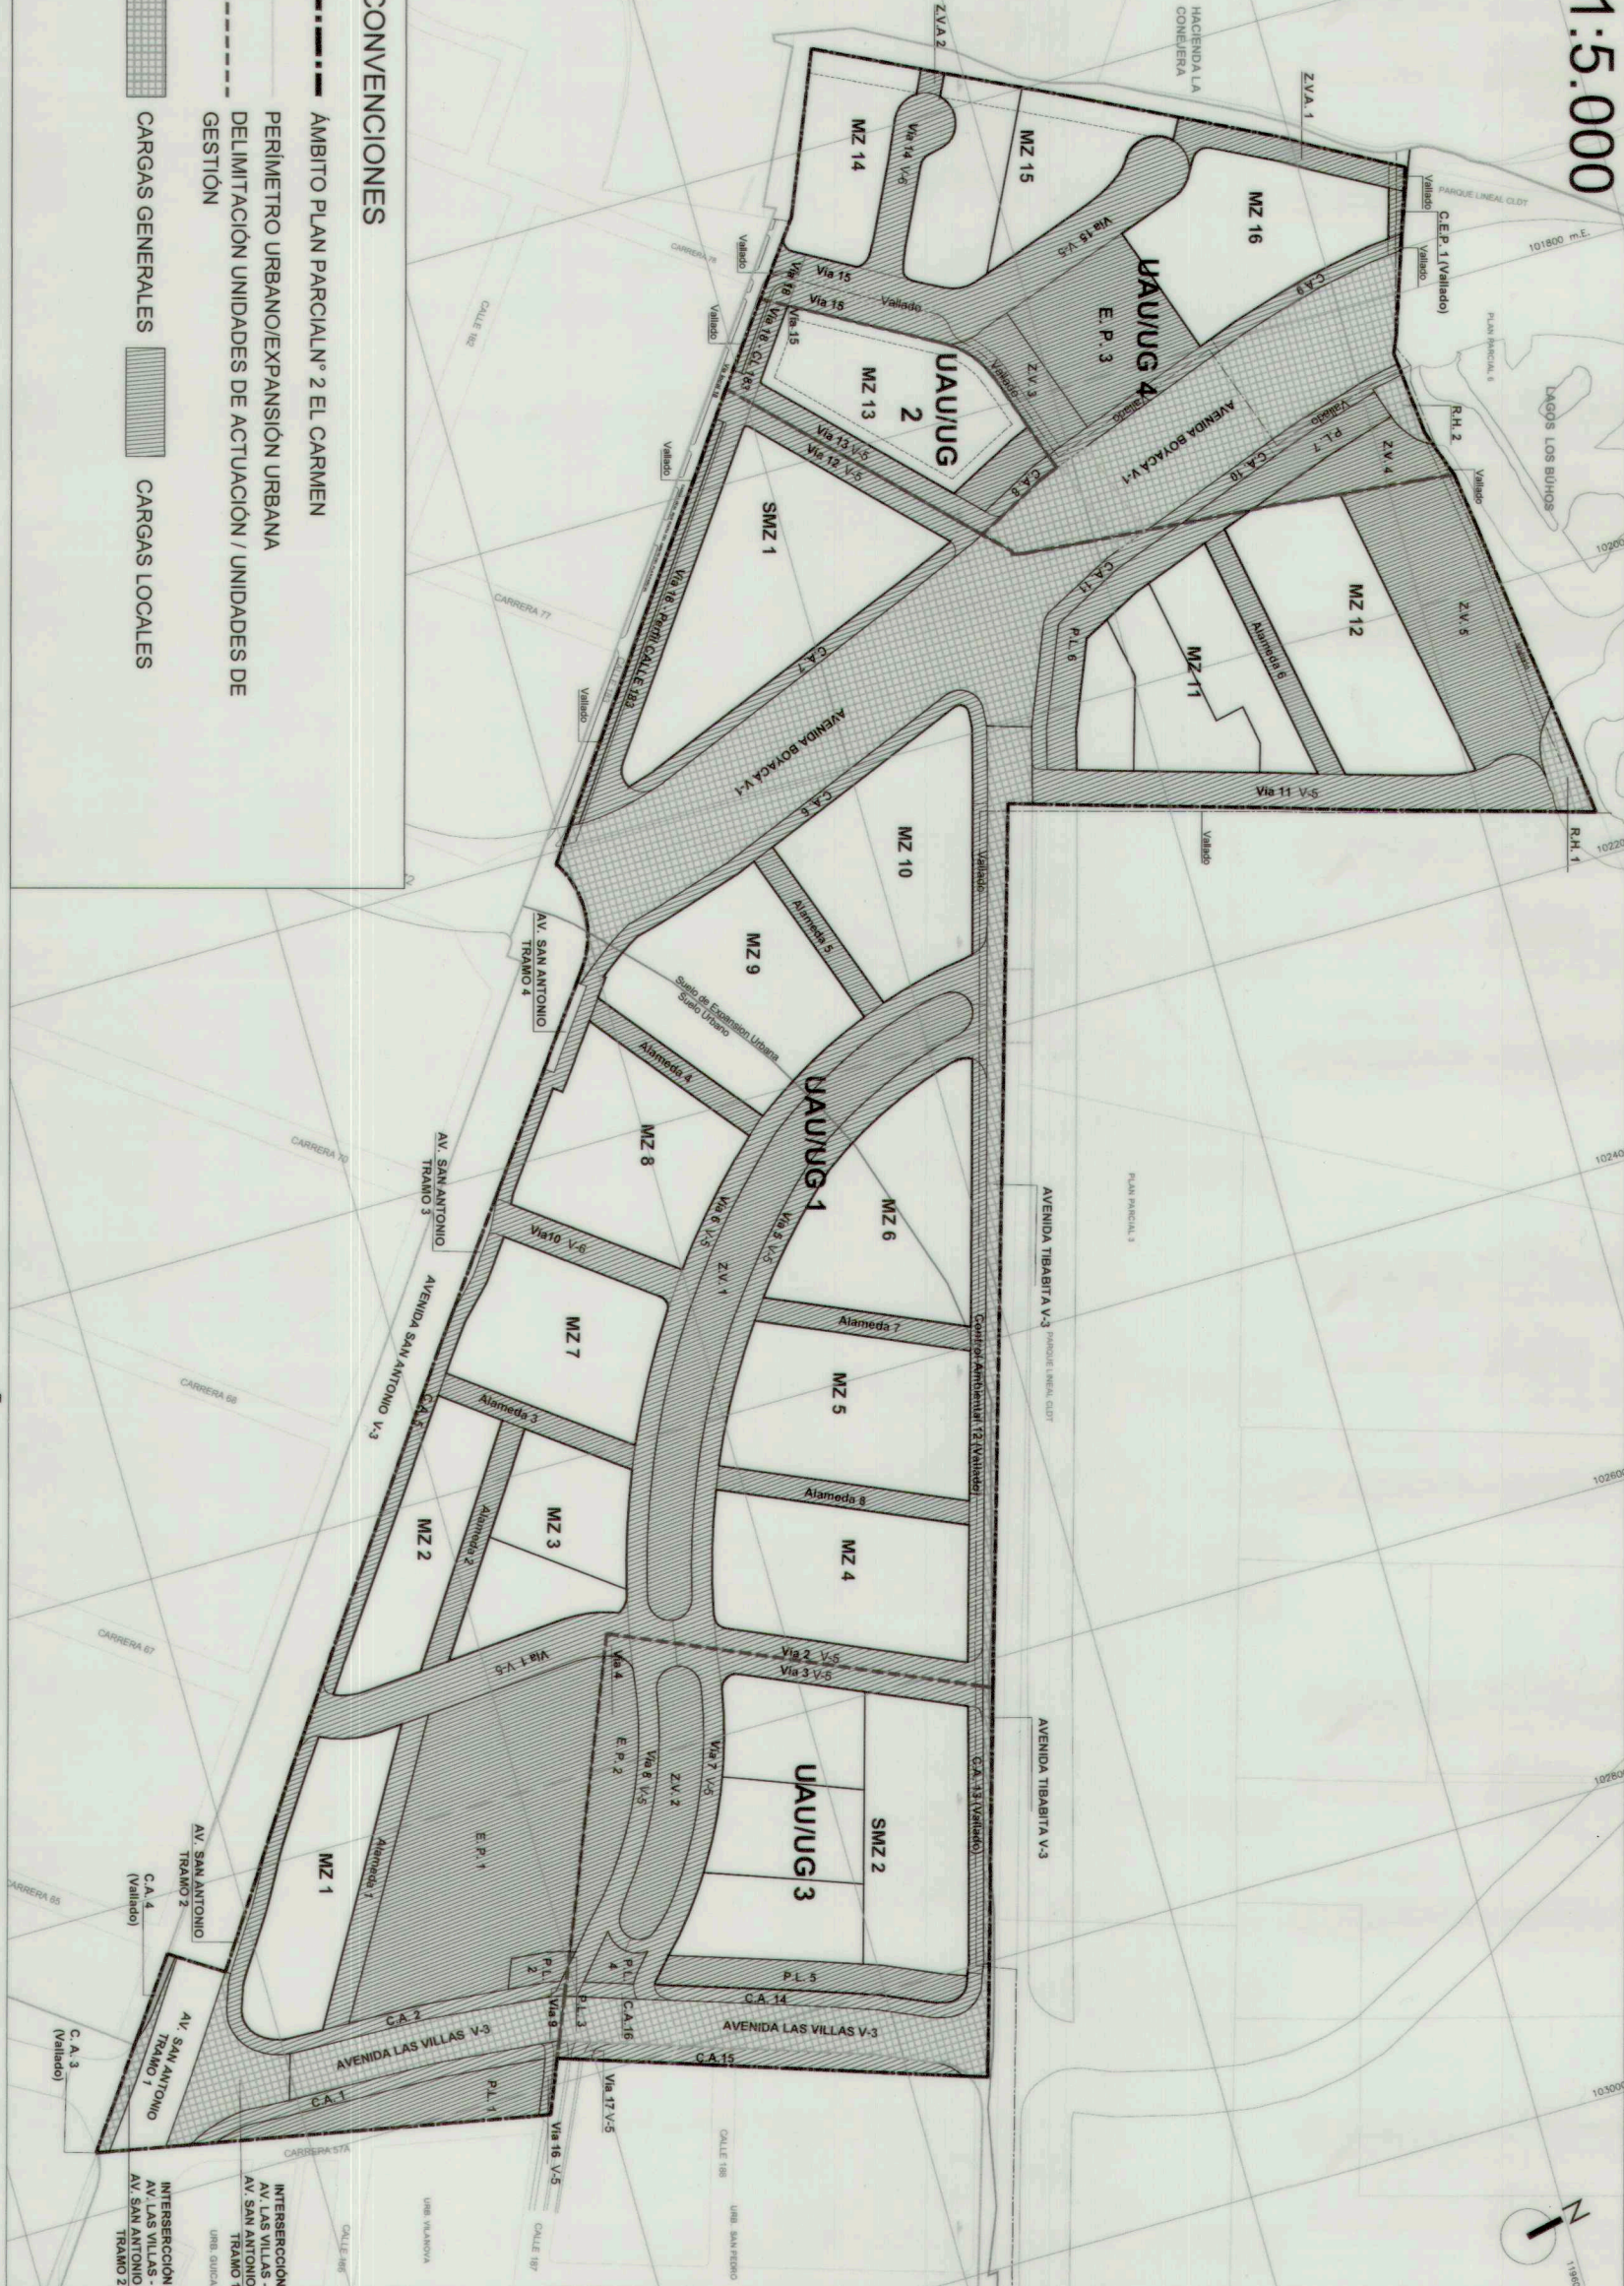


ESQUEMA DE ESPACIO PÚBLICO

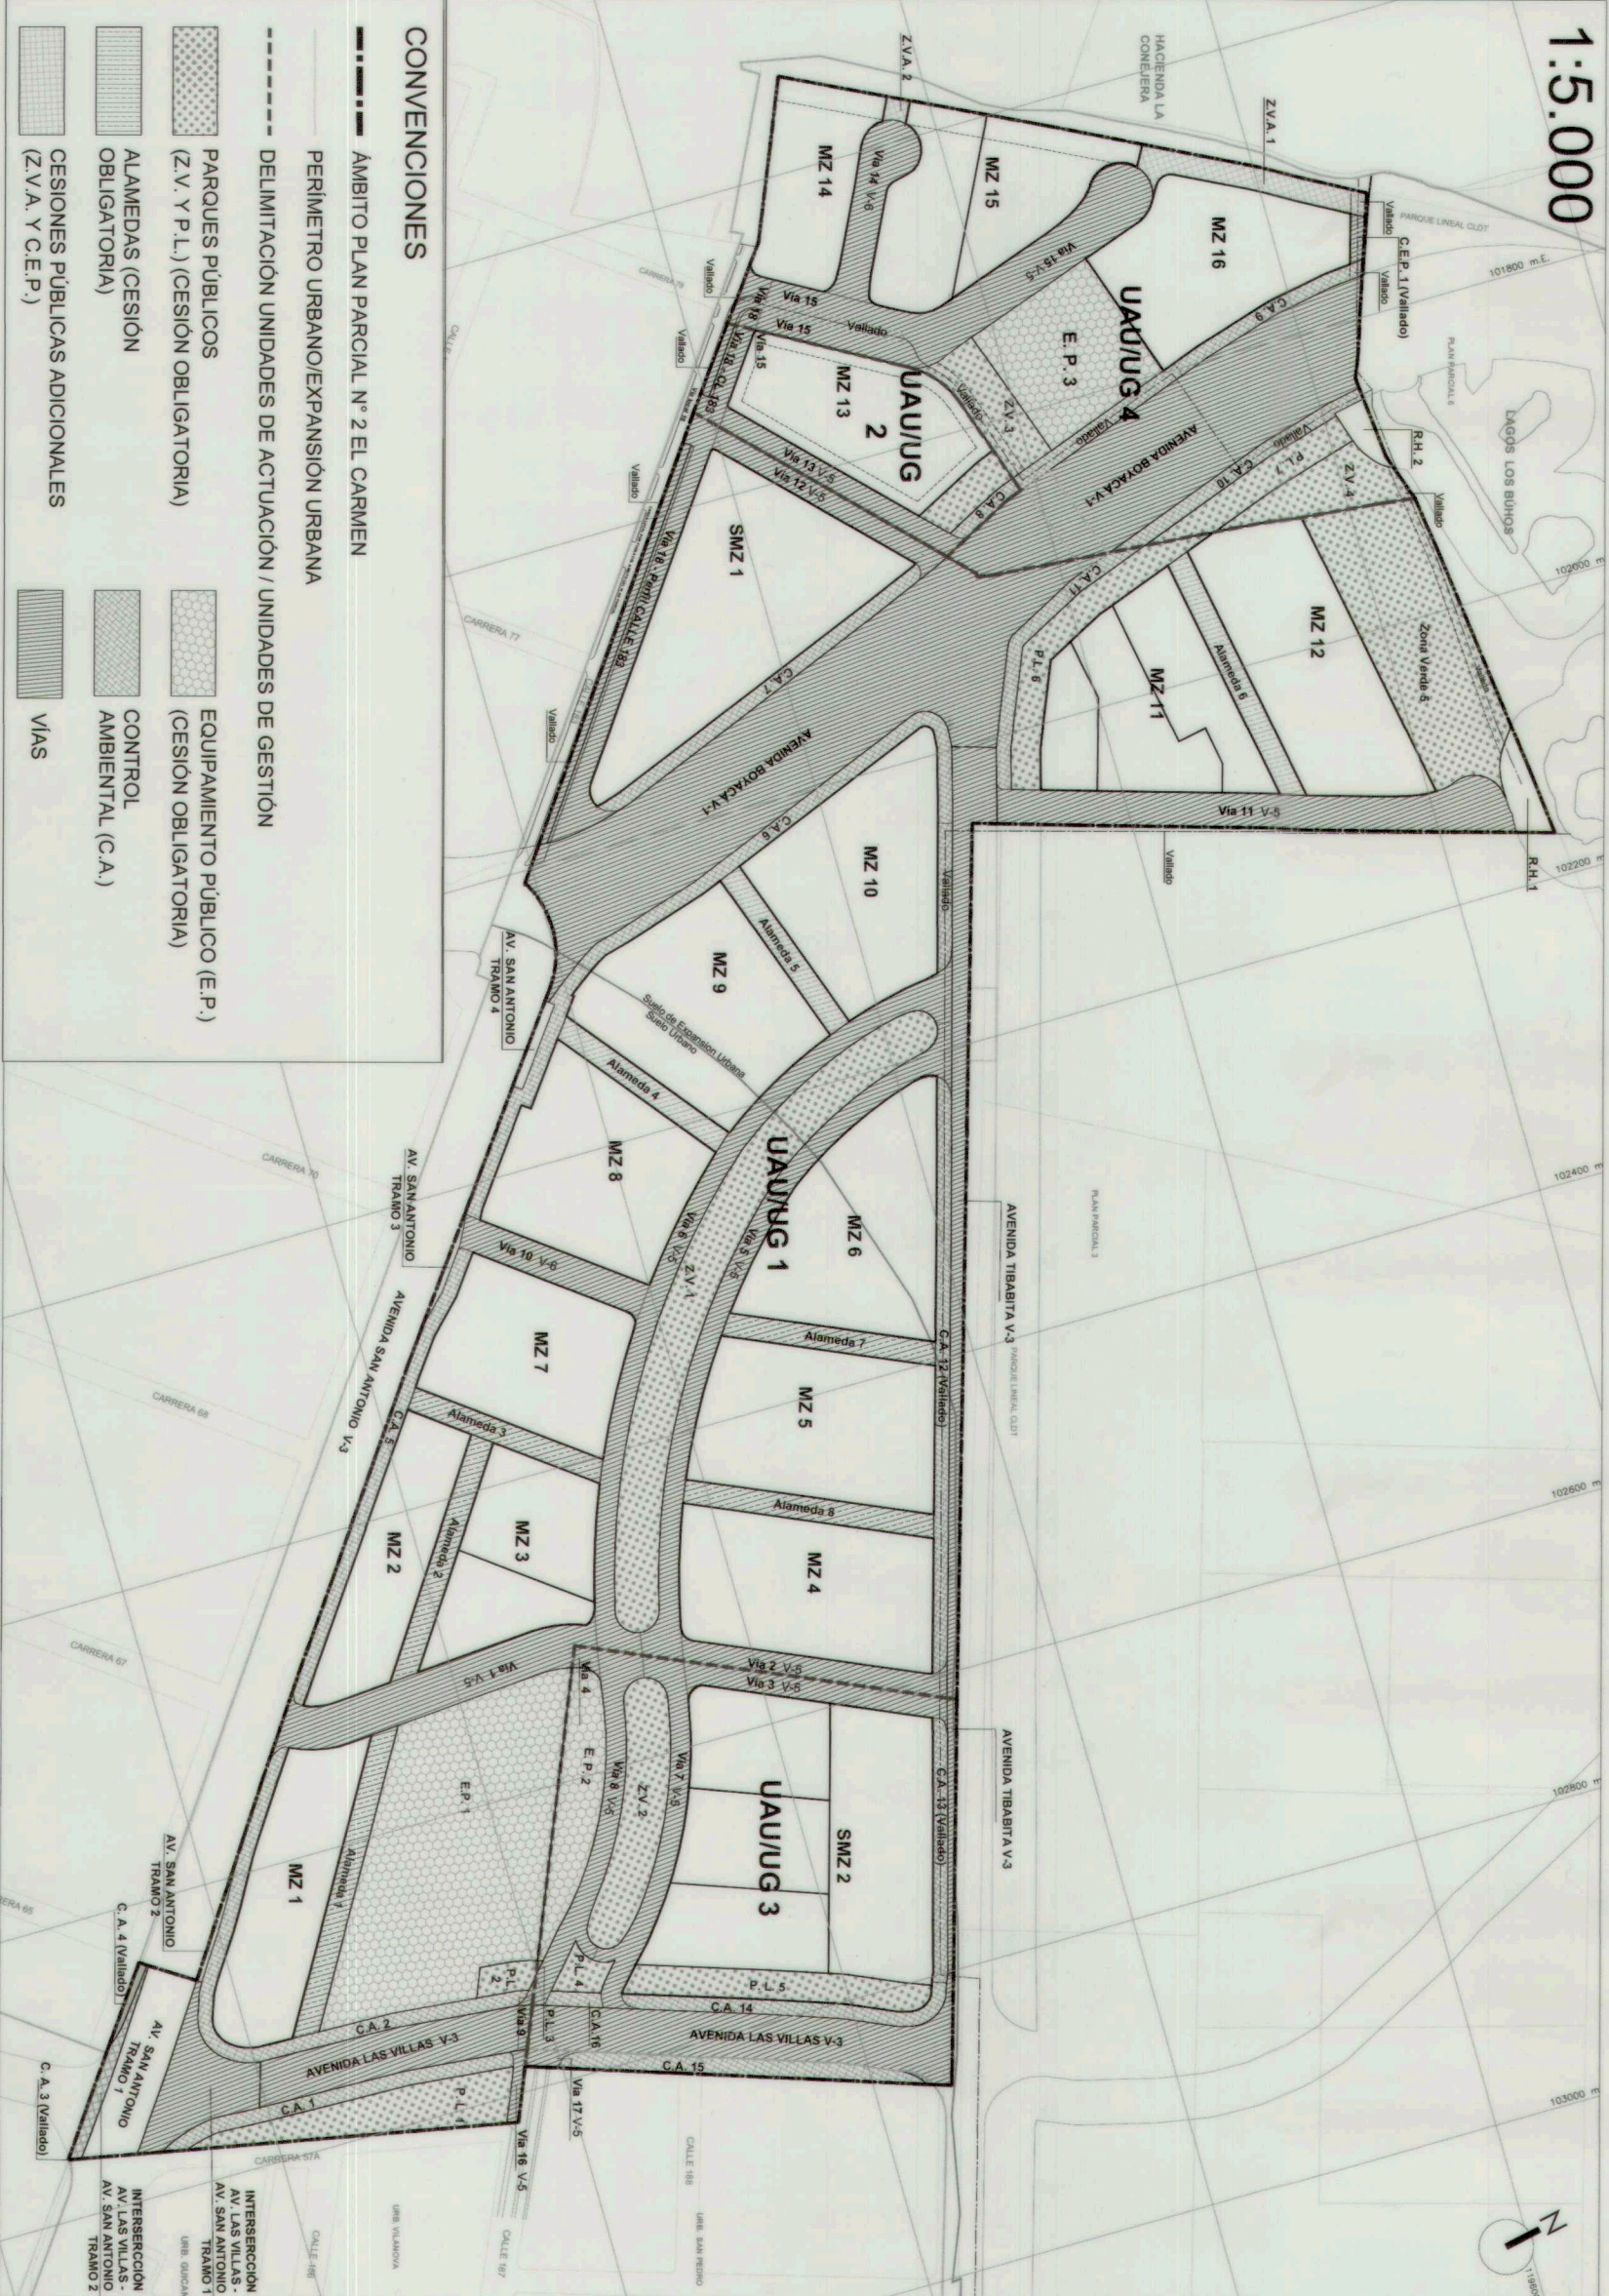


ESQUEMA DE UNIDADES DE ACTUACIÓN / UNIDADES DE GESTIÓN Y ETAPAS DE DESARROLLO

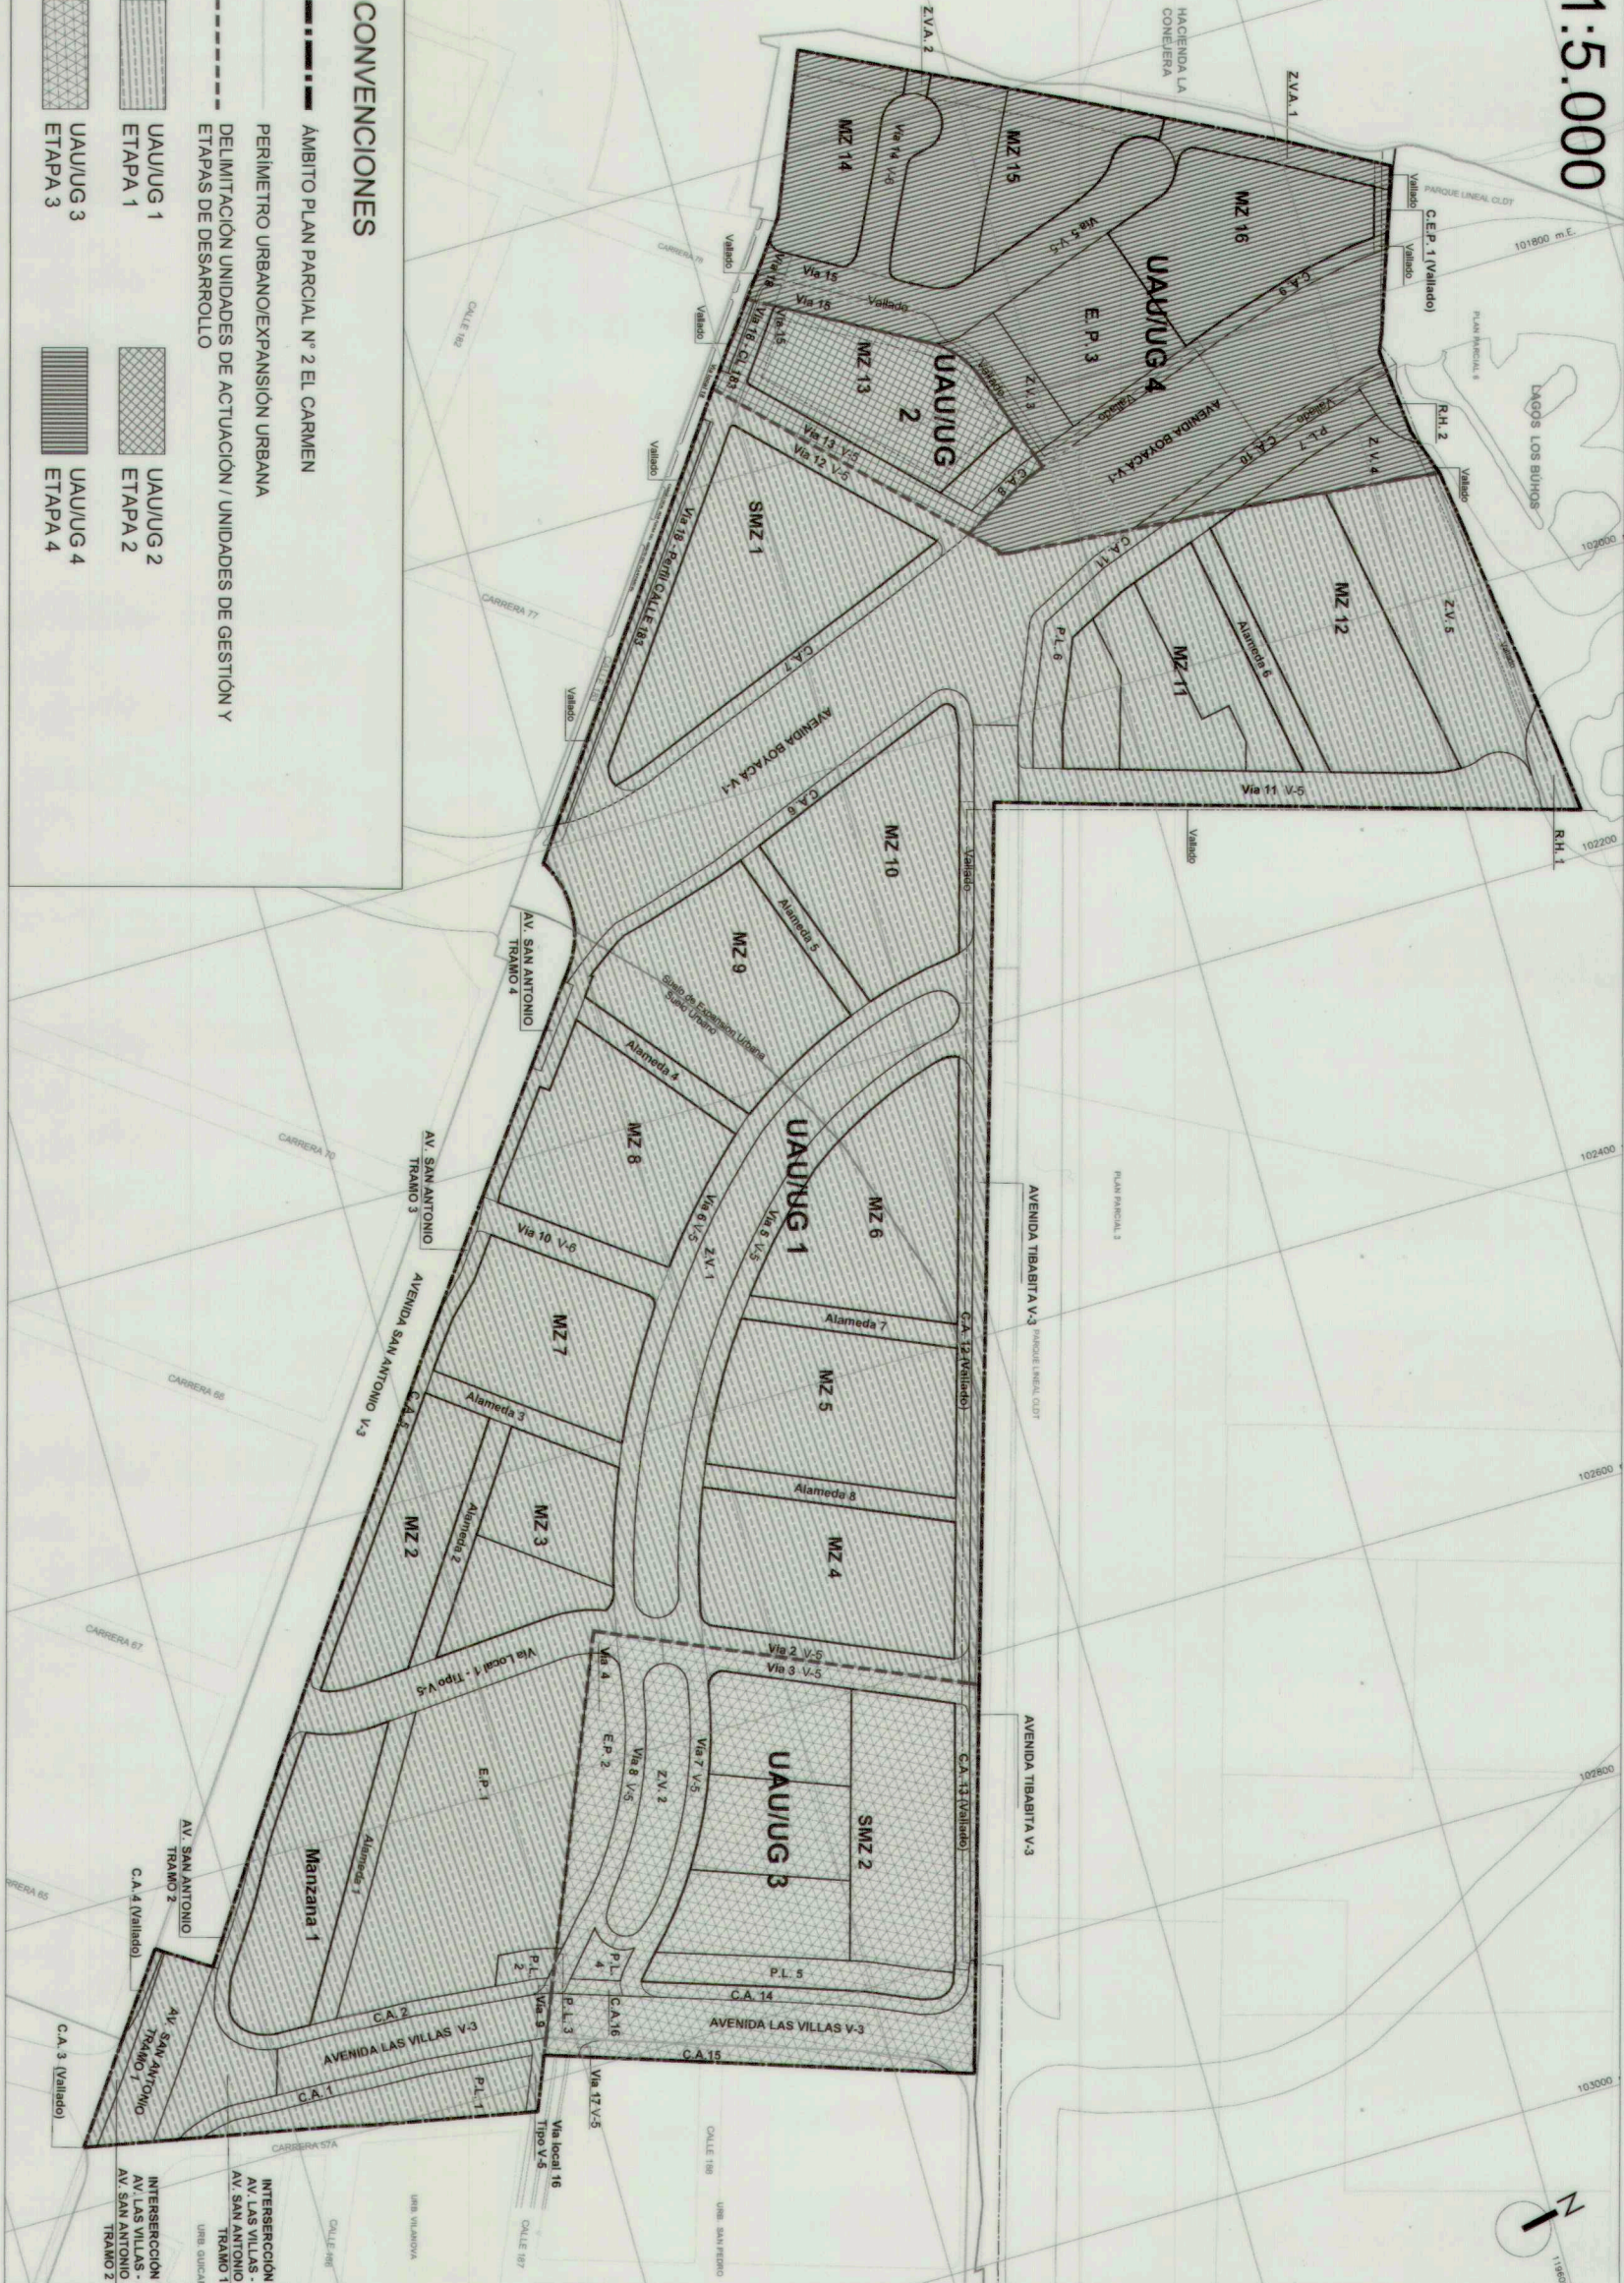


DESTINACIÓN VIS Y VIP

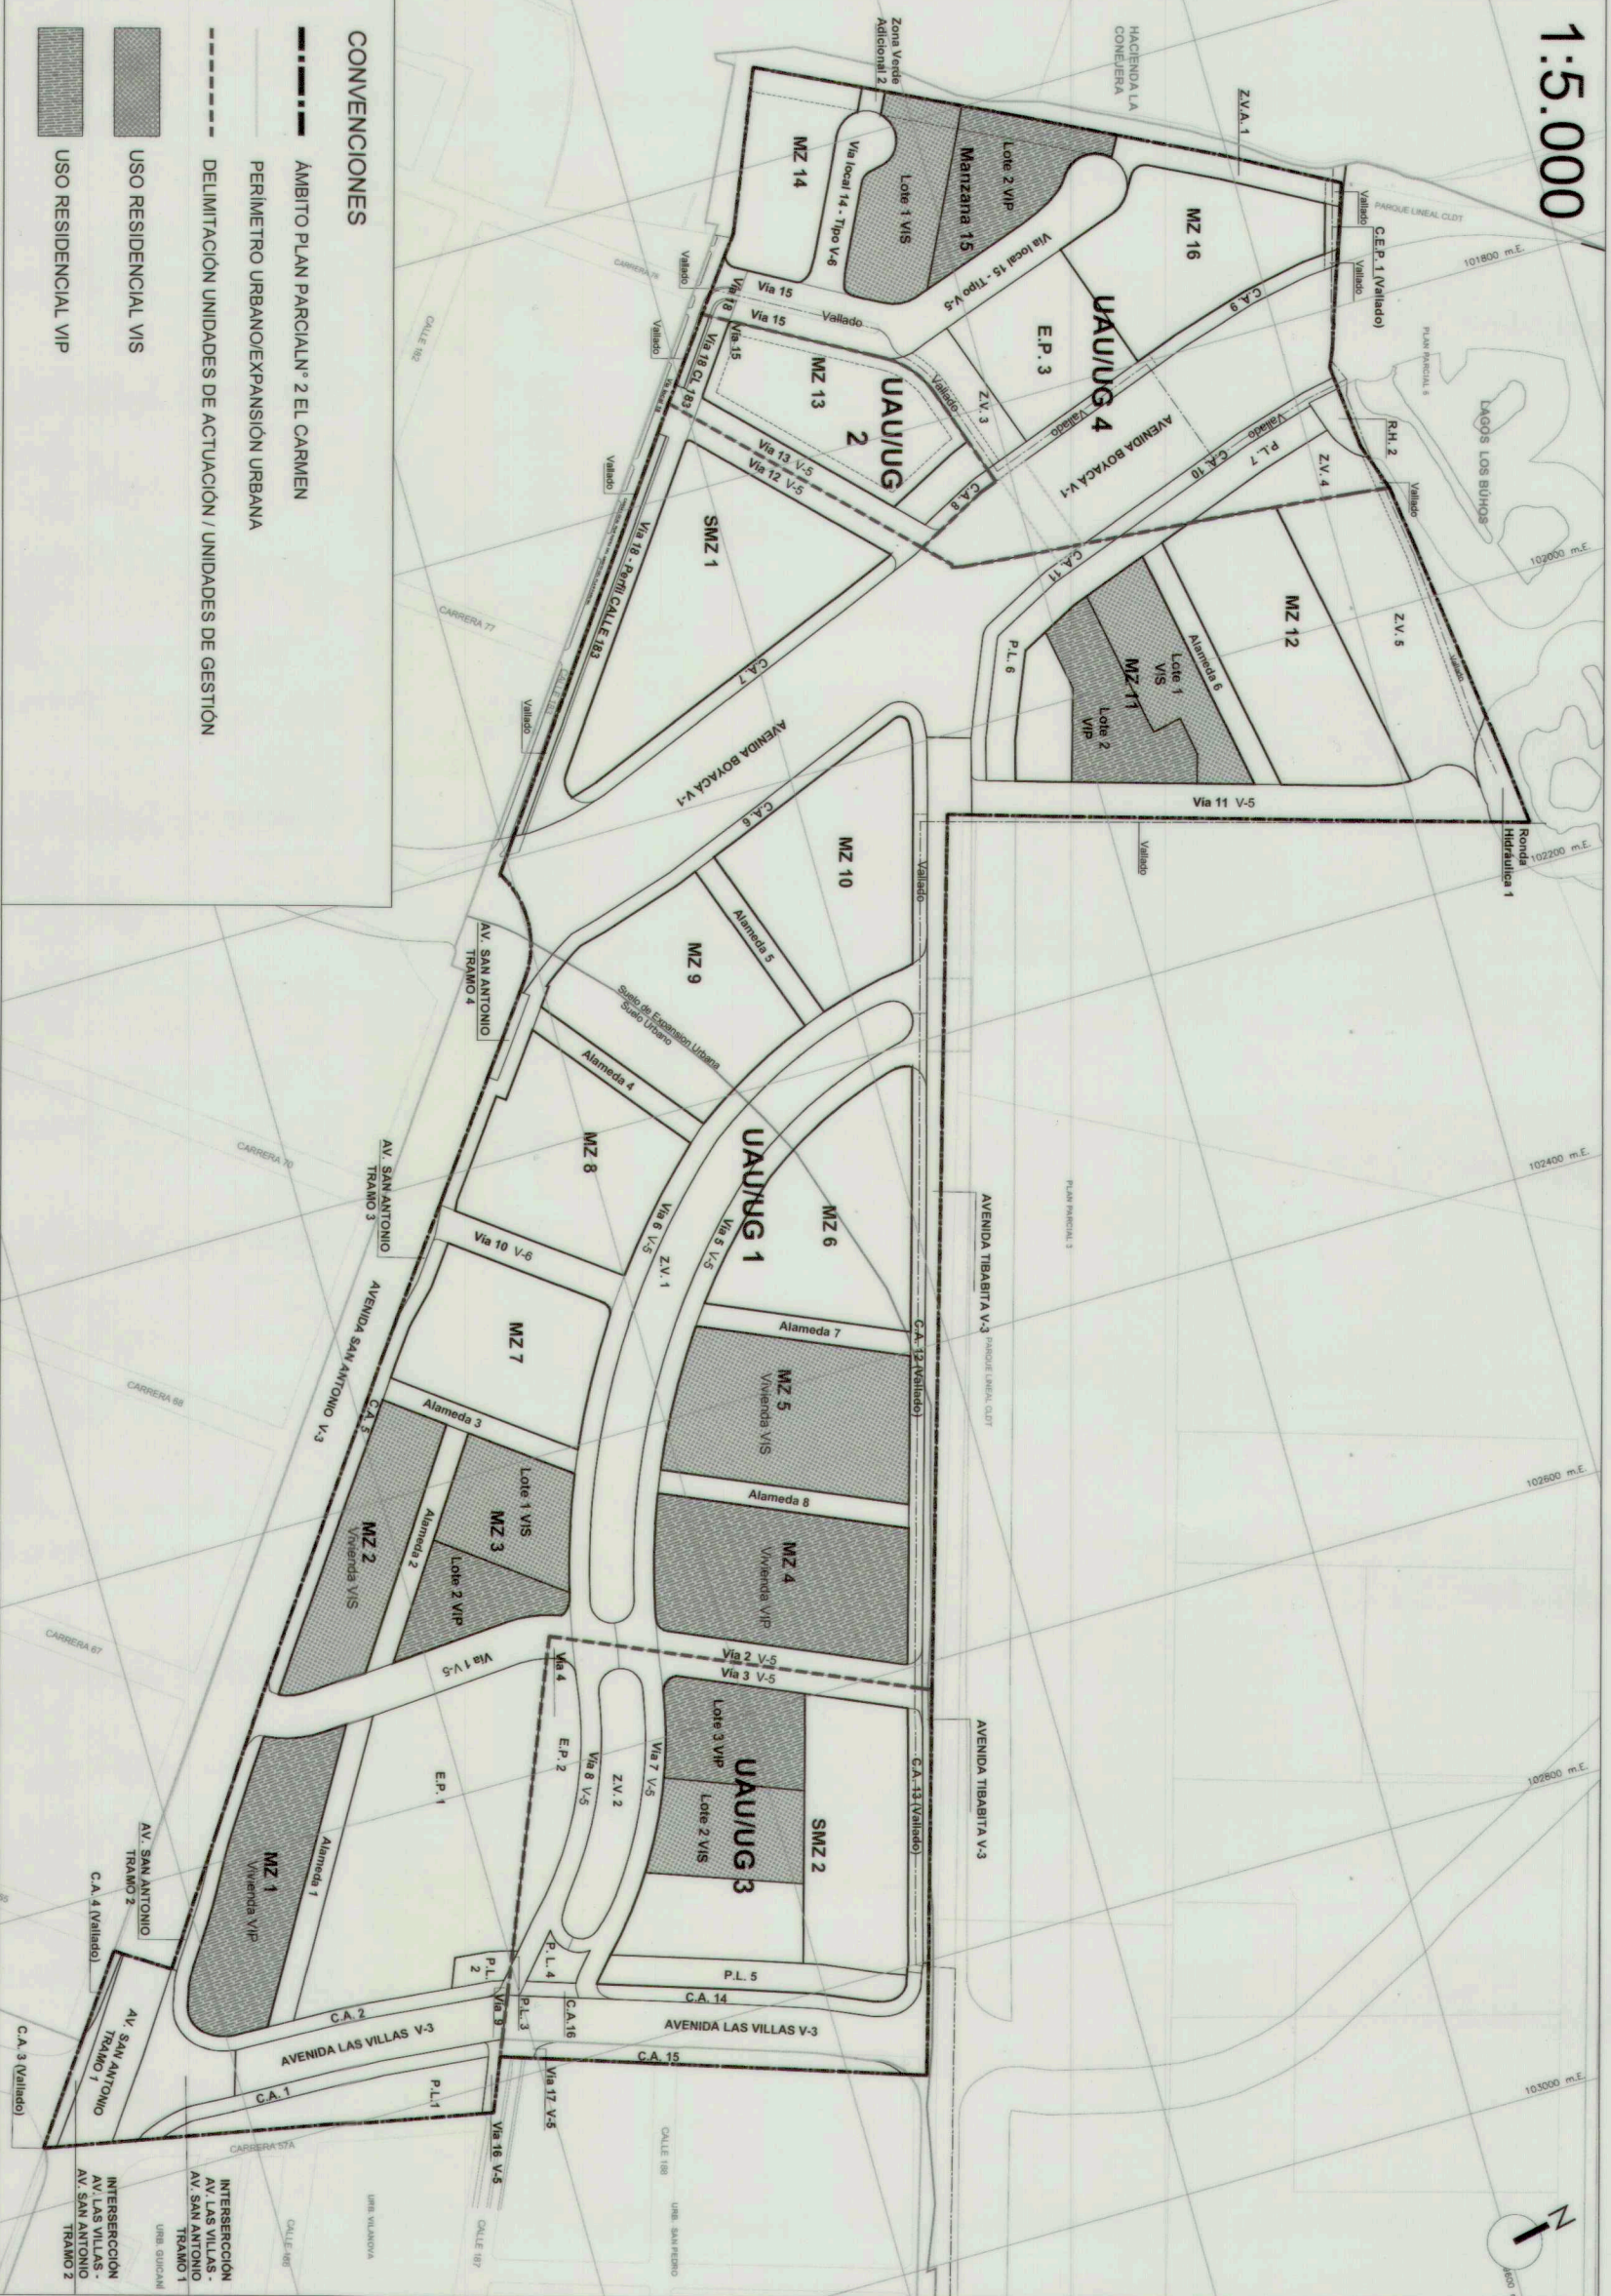

DETALLE PERFIL VIAL ATÍPICO DE LA CALLE 183

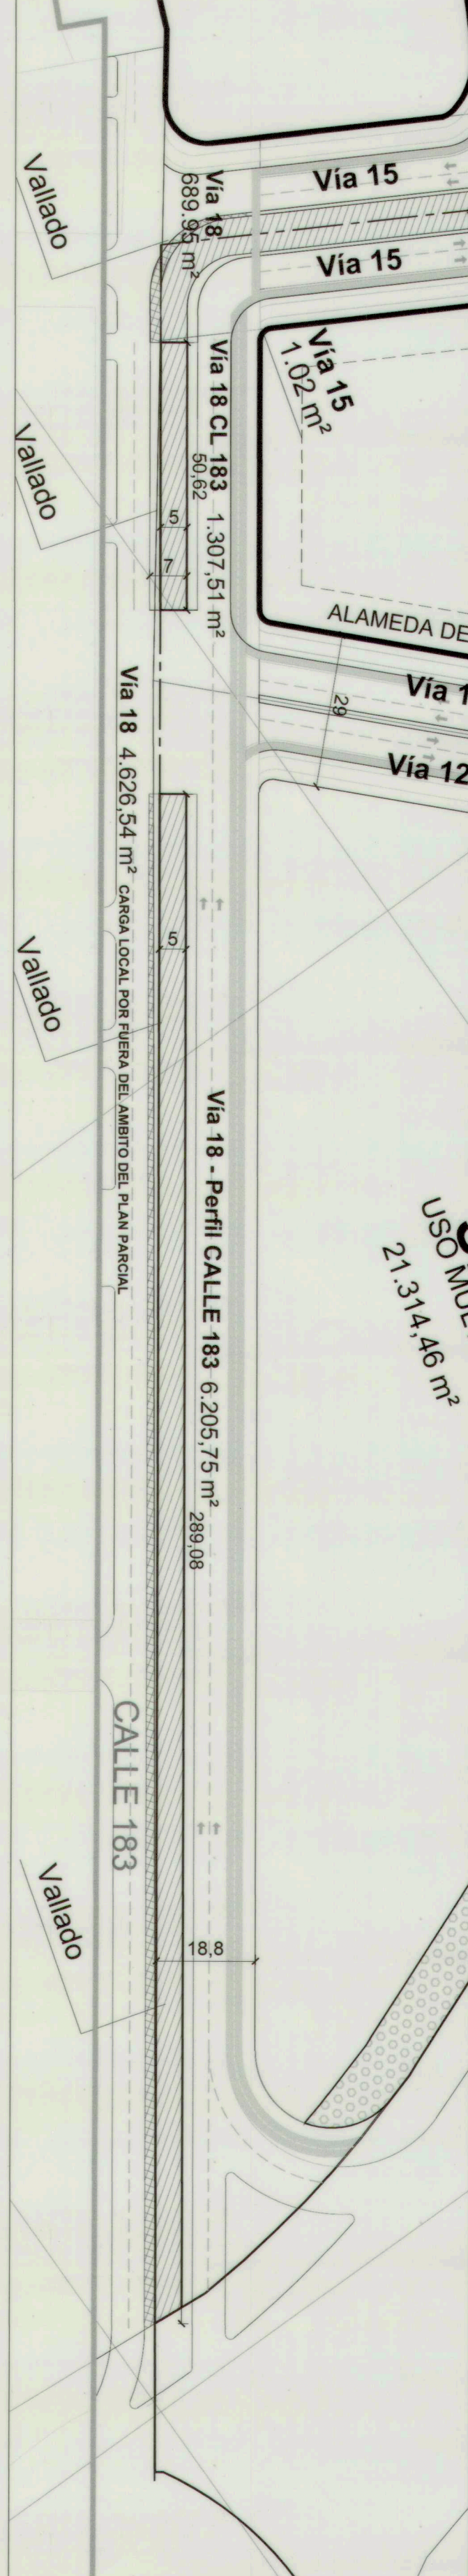

LOCALIZACIÓN

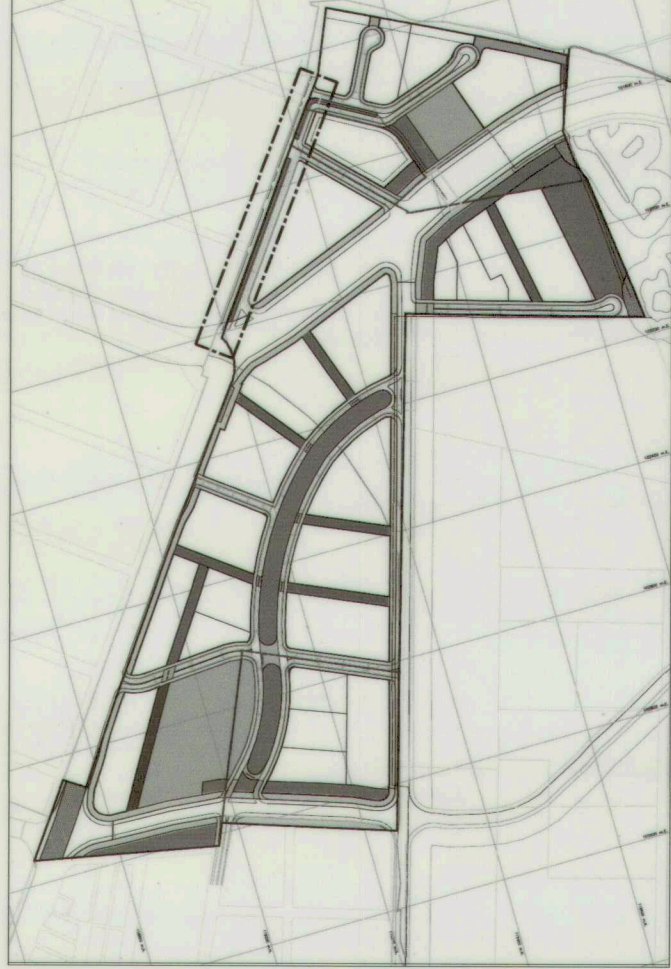

PLAN PARCIAL

No. 2

EL CARMEN

COMPONENTES URBANOS
PERFILES VIALES

POZ NORTE "CIUDAD LAGOS DE TORCA"

PLANCIA	LOCALIZACIÓN GENERAL
PLANO 2 DE 3	
ESCALA:	
INDICADAS	
FECHA:	
469	17 NOV 2021

OBSERVACIONES
Radicado IV 2018-154119 Proceso de Englobamiento UAFIC Fecha: Febrero 19 de 2019
Radicado IV 2018-152975 Proceso de Radicación de nuevo y primera de grado del Plan Parcial, COLOMBIANO SIN LUIS BETIÁN YRA UAFIC

ALCALDIA MAYOR DE BOGOTÁ D.C.
SECRETARÍA DISTRITAL DE PLANEACIÓN
MARIA MERCEDES JARAMILLO GARCÉS
SECRETARÍA DISTRITAL DE PLANEACIÓN
DECRETO DISTRITAL N°. 469
17 NOV 2021

BOGOTÁ D.C.
CLAUDIA NAYIBE LÓPEZ HERNÁNDEZ
SECRETARÍA DISTRITAL DE PLANEACIÓN
CLAUDIA ANDREA RAMÍREZ MONTILLA
SECRETARÍA DISTRITAL DE PLANEACIÓN

PERFILES VIALES

CONVENCIONES DE PERFILES VIALES					
C.A.: Carril Automovil	F.F.: Franja Flexible	F.Am.: Franja Arbolamiento	F.C.: Franja de Circulación	C.R.: Cedería	F.S.: Franja de Separación
F.C.A.: Franja de Centro Ambiental	F.F.C.: Franja de Fomento	C.T.: Carril Transitorio	C.M.: Carril Mixto	S.U.D.S.: Sistema Urbano de Drenaje Sostenible	
Sep.: Separador	E.T.: Estación Transitorio				

