


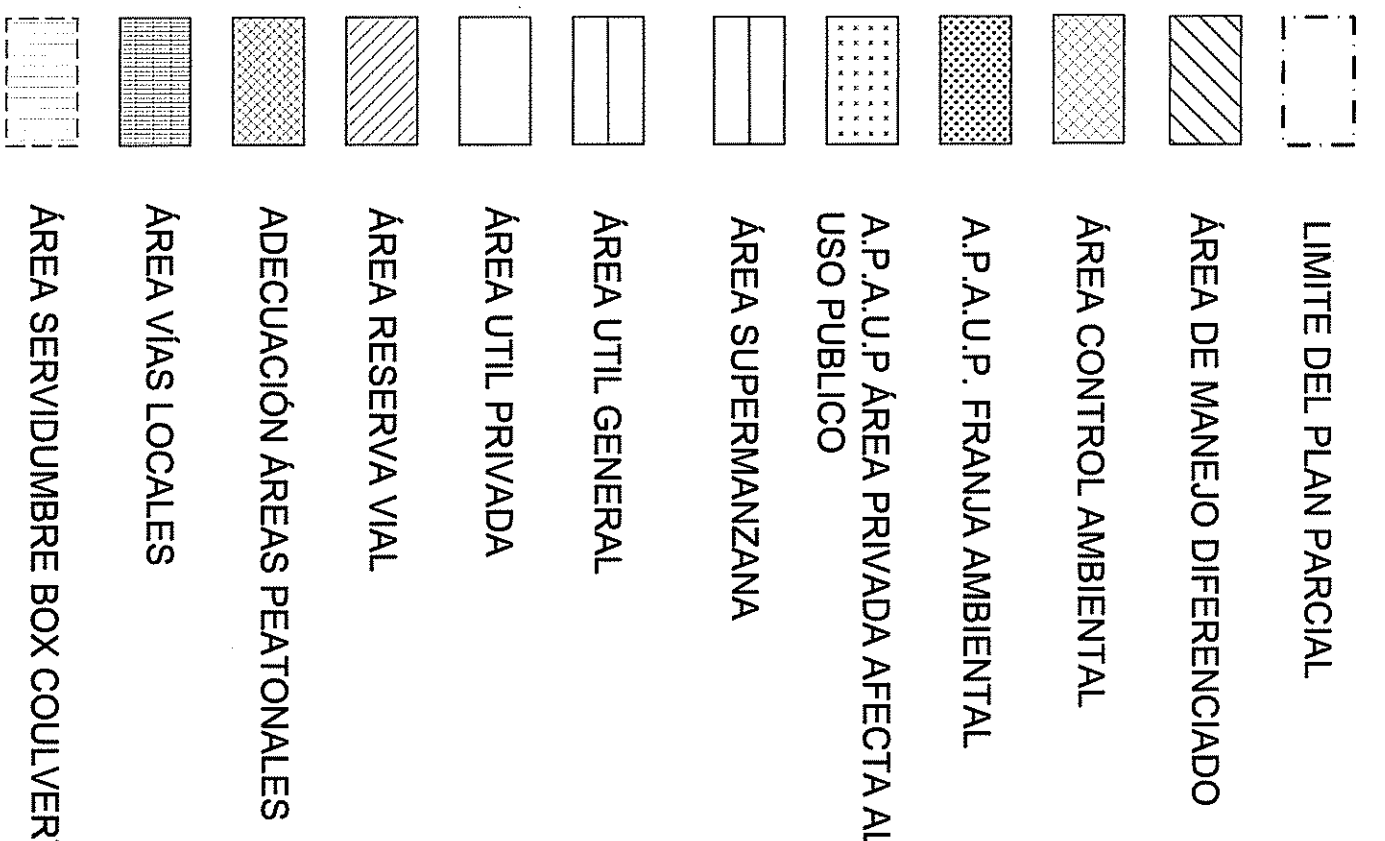

* El área útil total incluye las áreas privadas y las áreas afectas al uso público.

* El área útil total incluye las áreas privadas y las áreas afectas al uso público.

VÍA V-3 CALLE 19 / AVENIDA INDUSTRIA
ESCALA 1:250



ESCALA 1:250

