

UNIDAD DE GESTIÓN 1 - UG1

ESCALA 1:2000

UNIDAD DE GESTIÓN URBANÍSTICA
USOS MULTIPLES

ÁREA DE MANEJO DIFERENCIADO

ESCALA 1:2000

ÁREA DE MANEJO DIFERENCIADO
DIFERENCIADO

ASIGNACIÓN DE CARGAS URBANÍSTICAS





ESCALA 1:2000

CARGA GENERAL
CARGA LOCAL

ESTANDAR ESPACIO PÚBLICO


ESCALA 1:2000

ESPACIO PÚBLICO
CONTROL AMBIENTAL
FRANJA AMBIENTAL
ÁREA PRIVADA AFECTADA USO PÚBLICO - A2 ALP
ASIGNACIÓN DE CONEXIÓN PEATONAL - JK 88

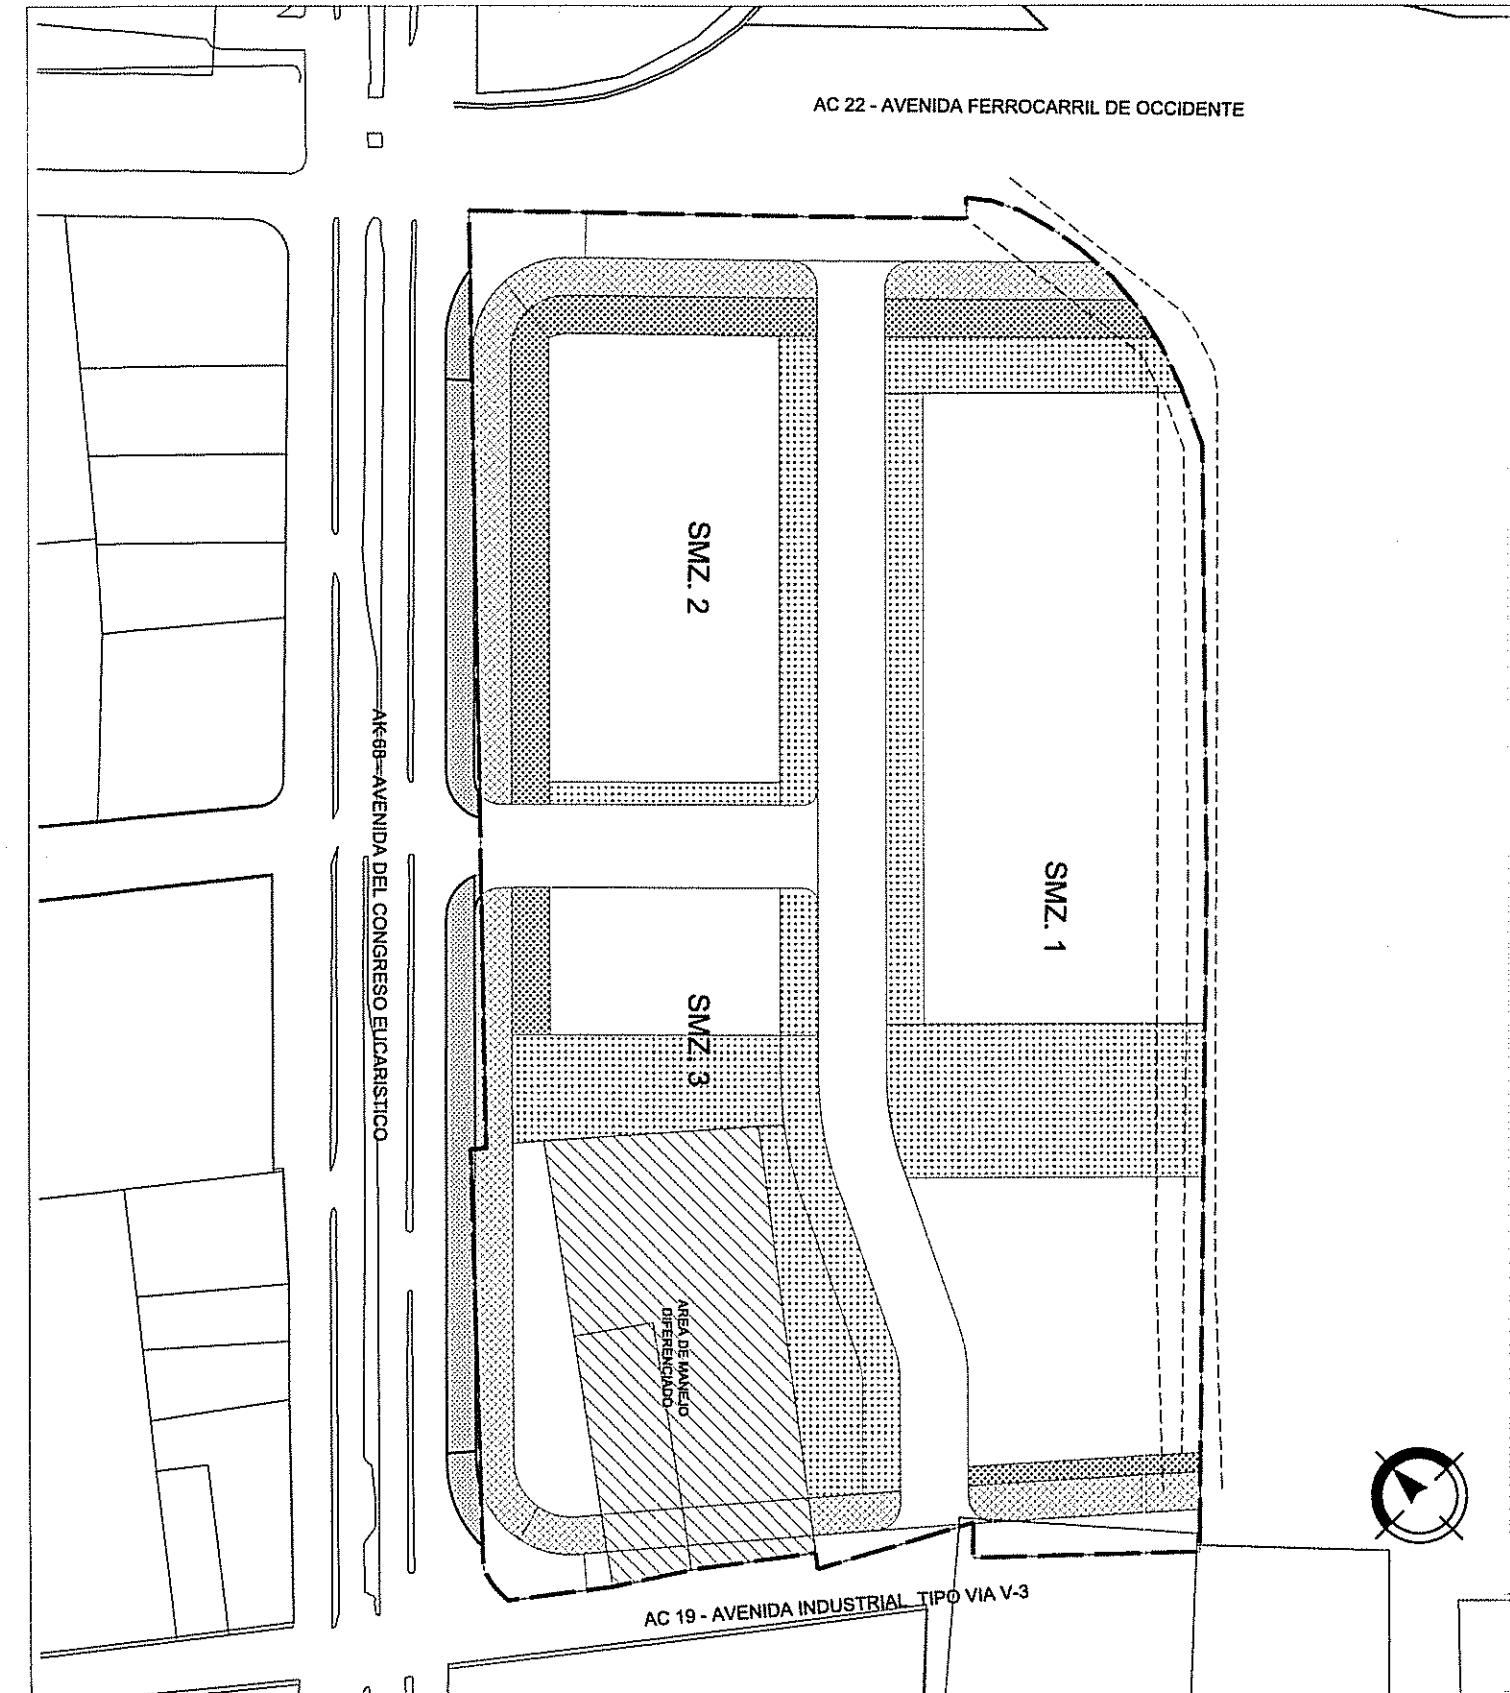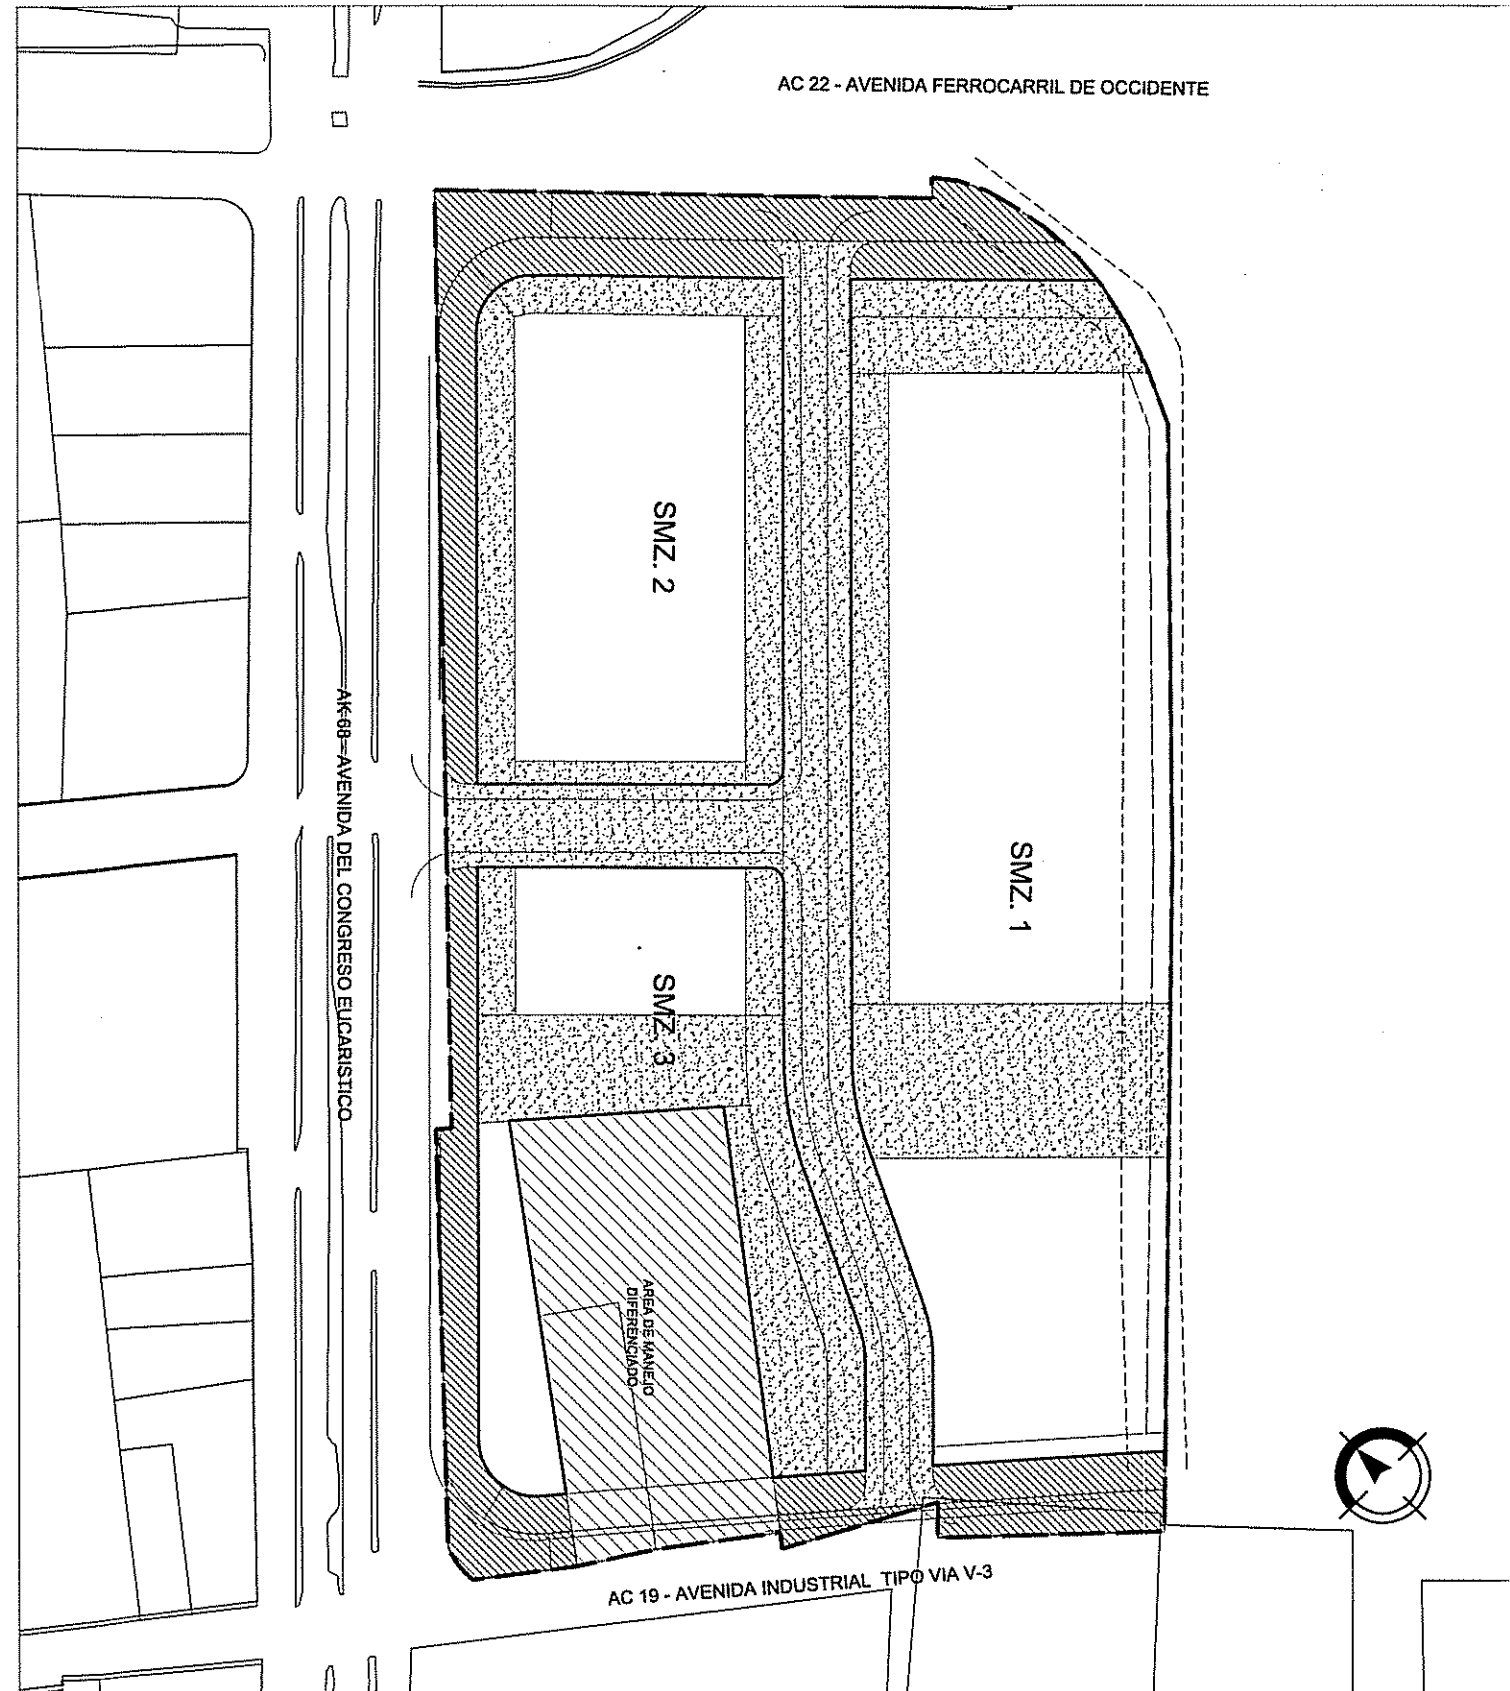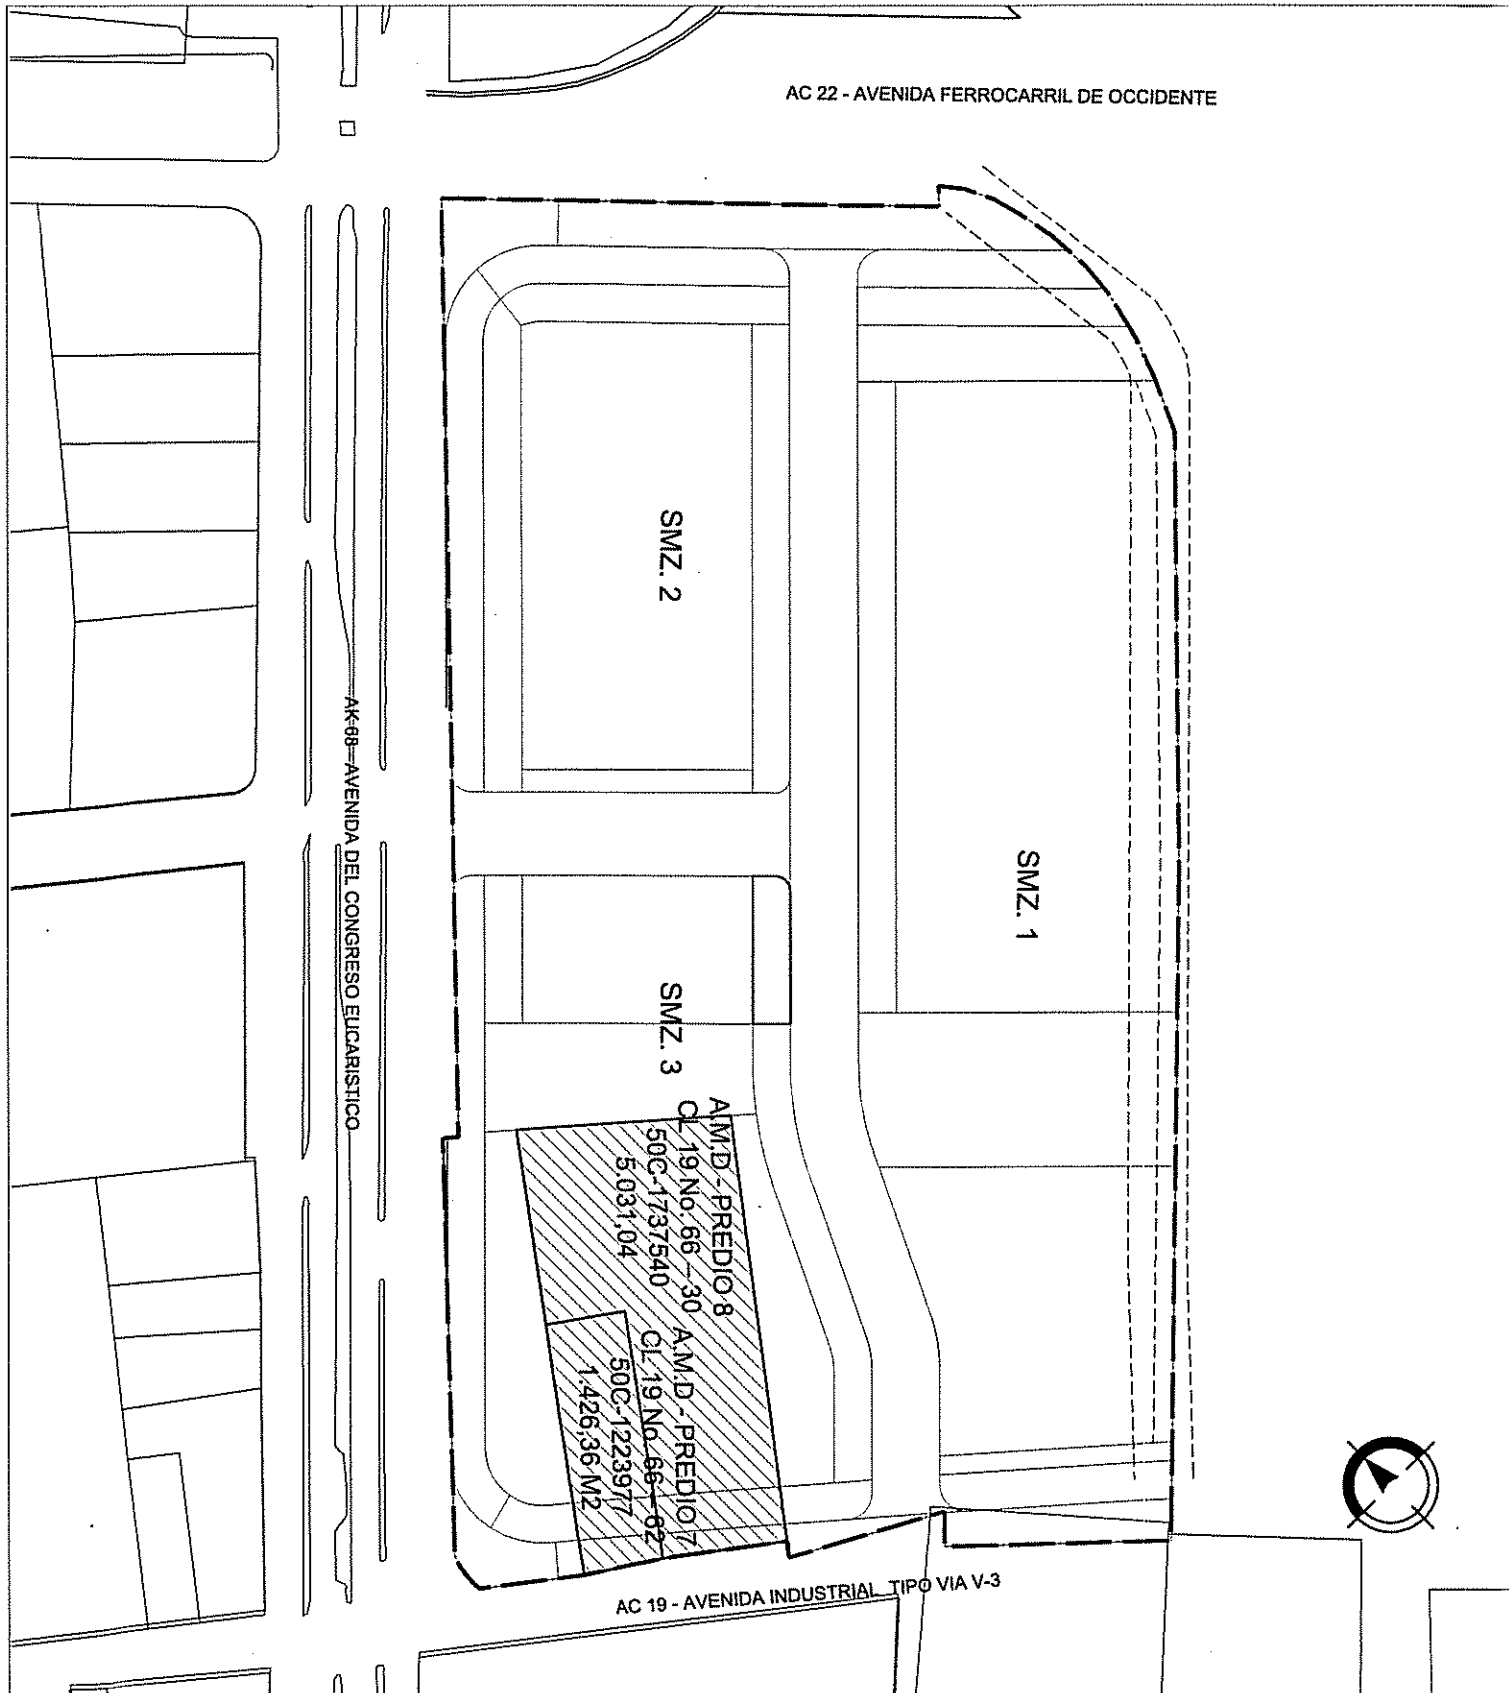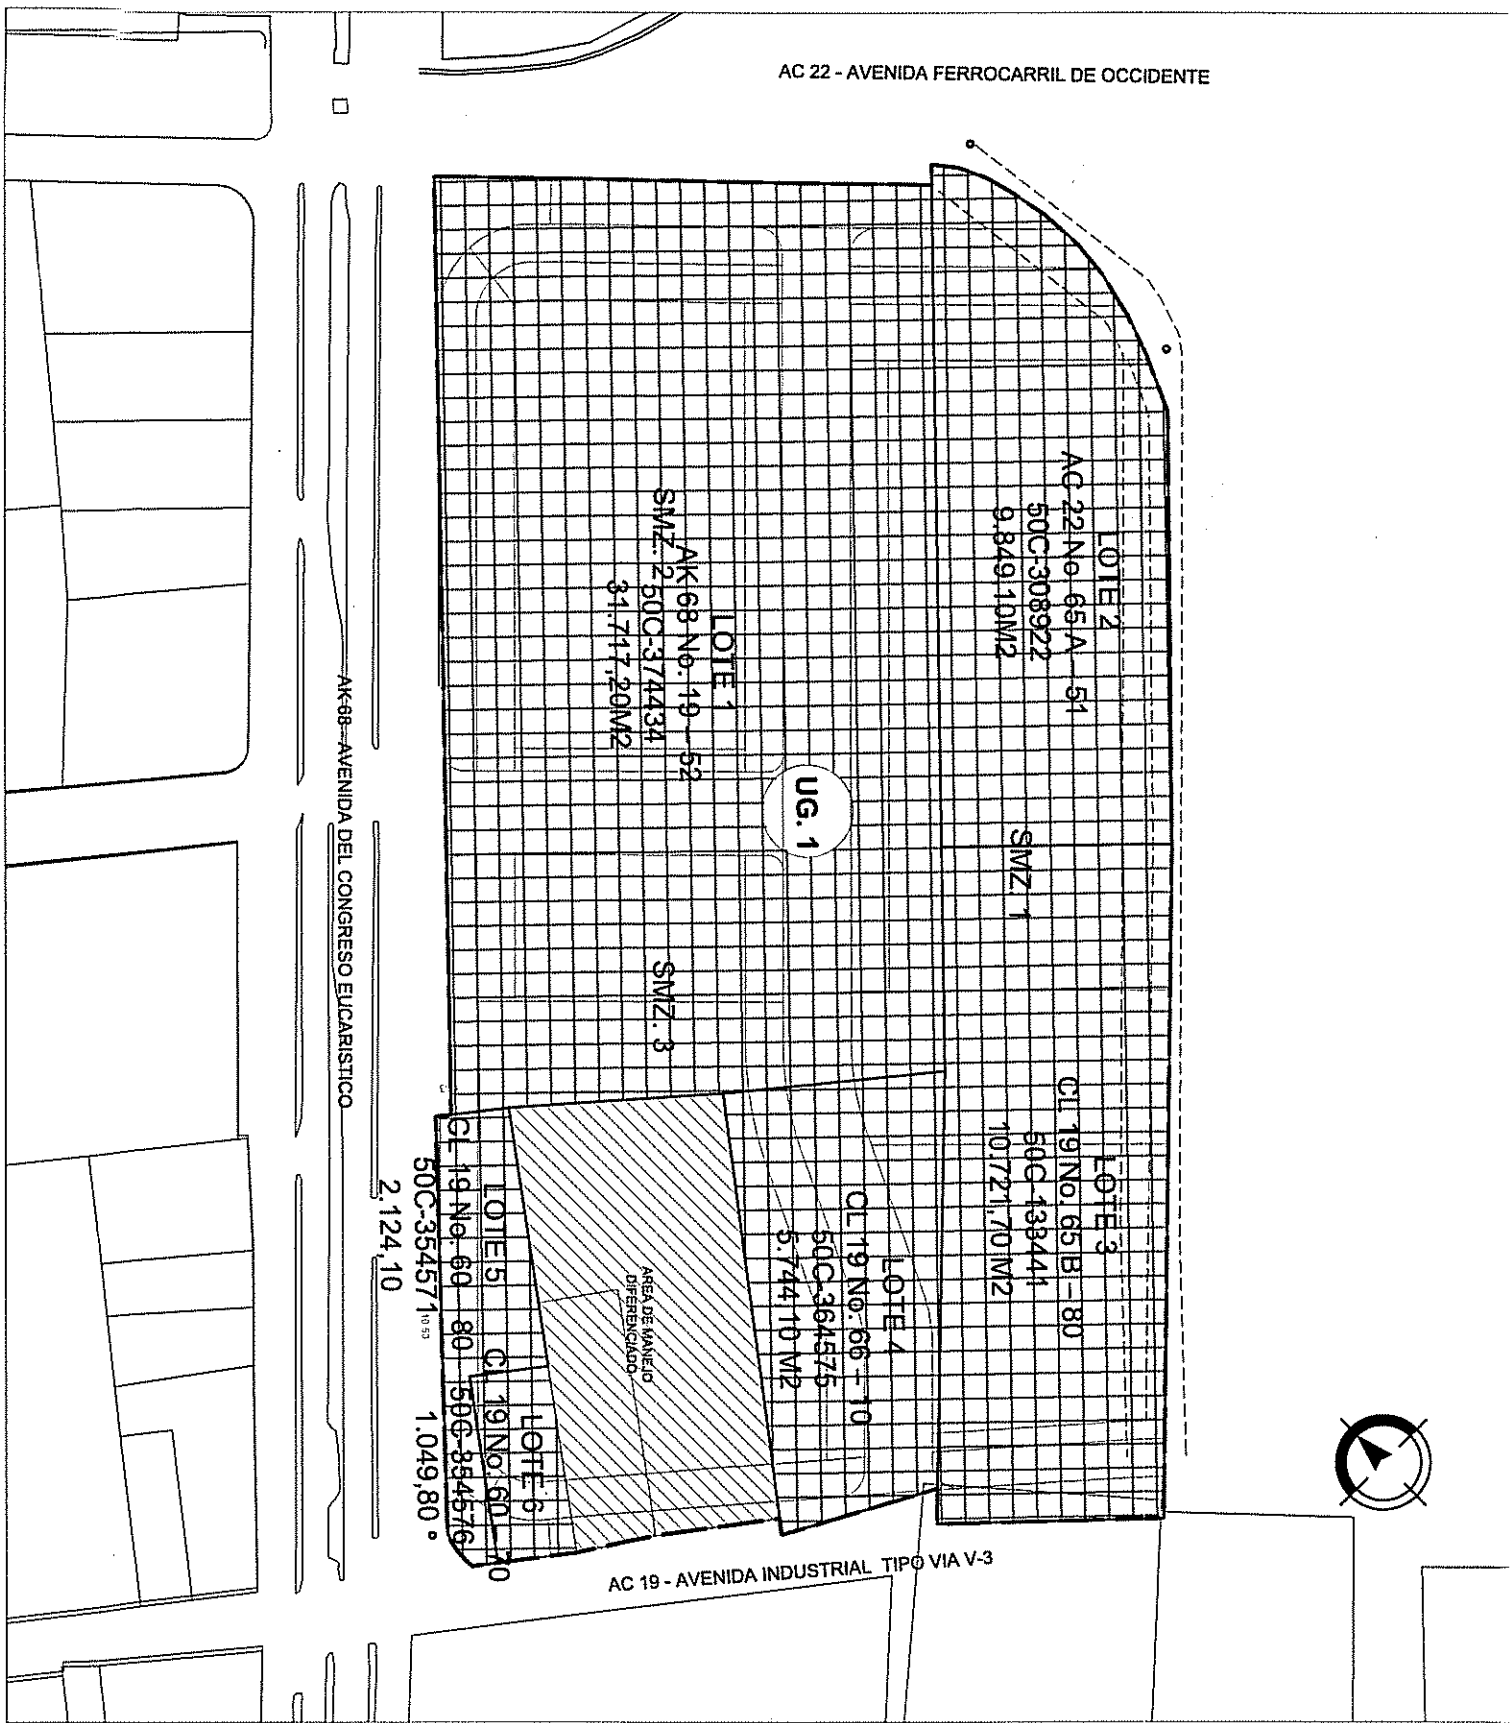


REDES DE ALCANTARILLADO PLUVIAL

ESCALA 1:1500

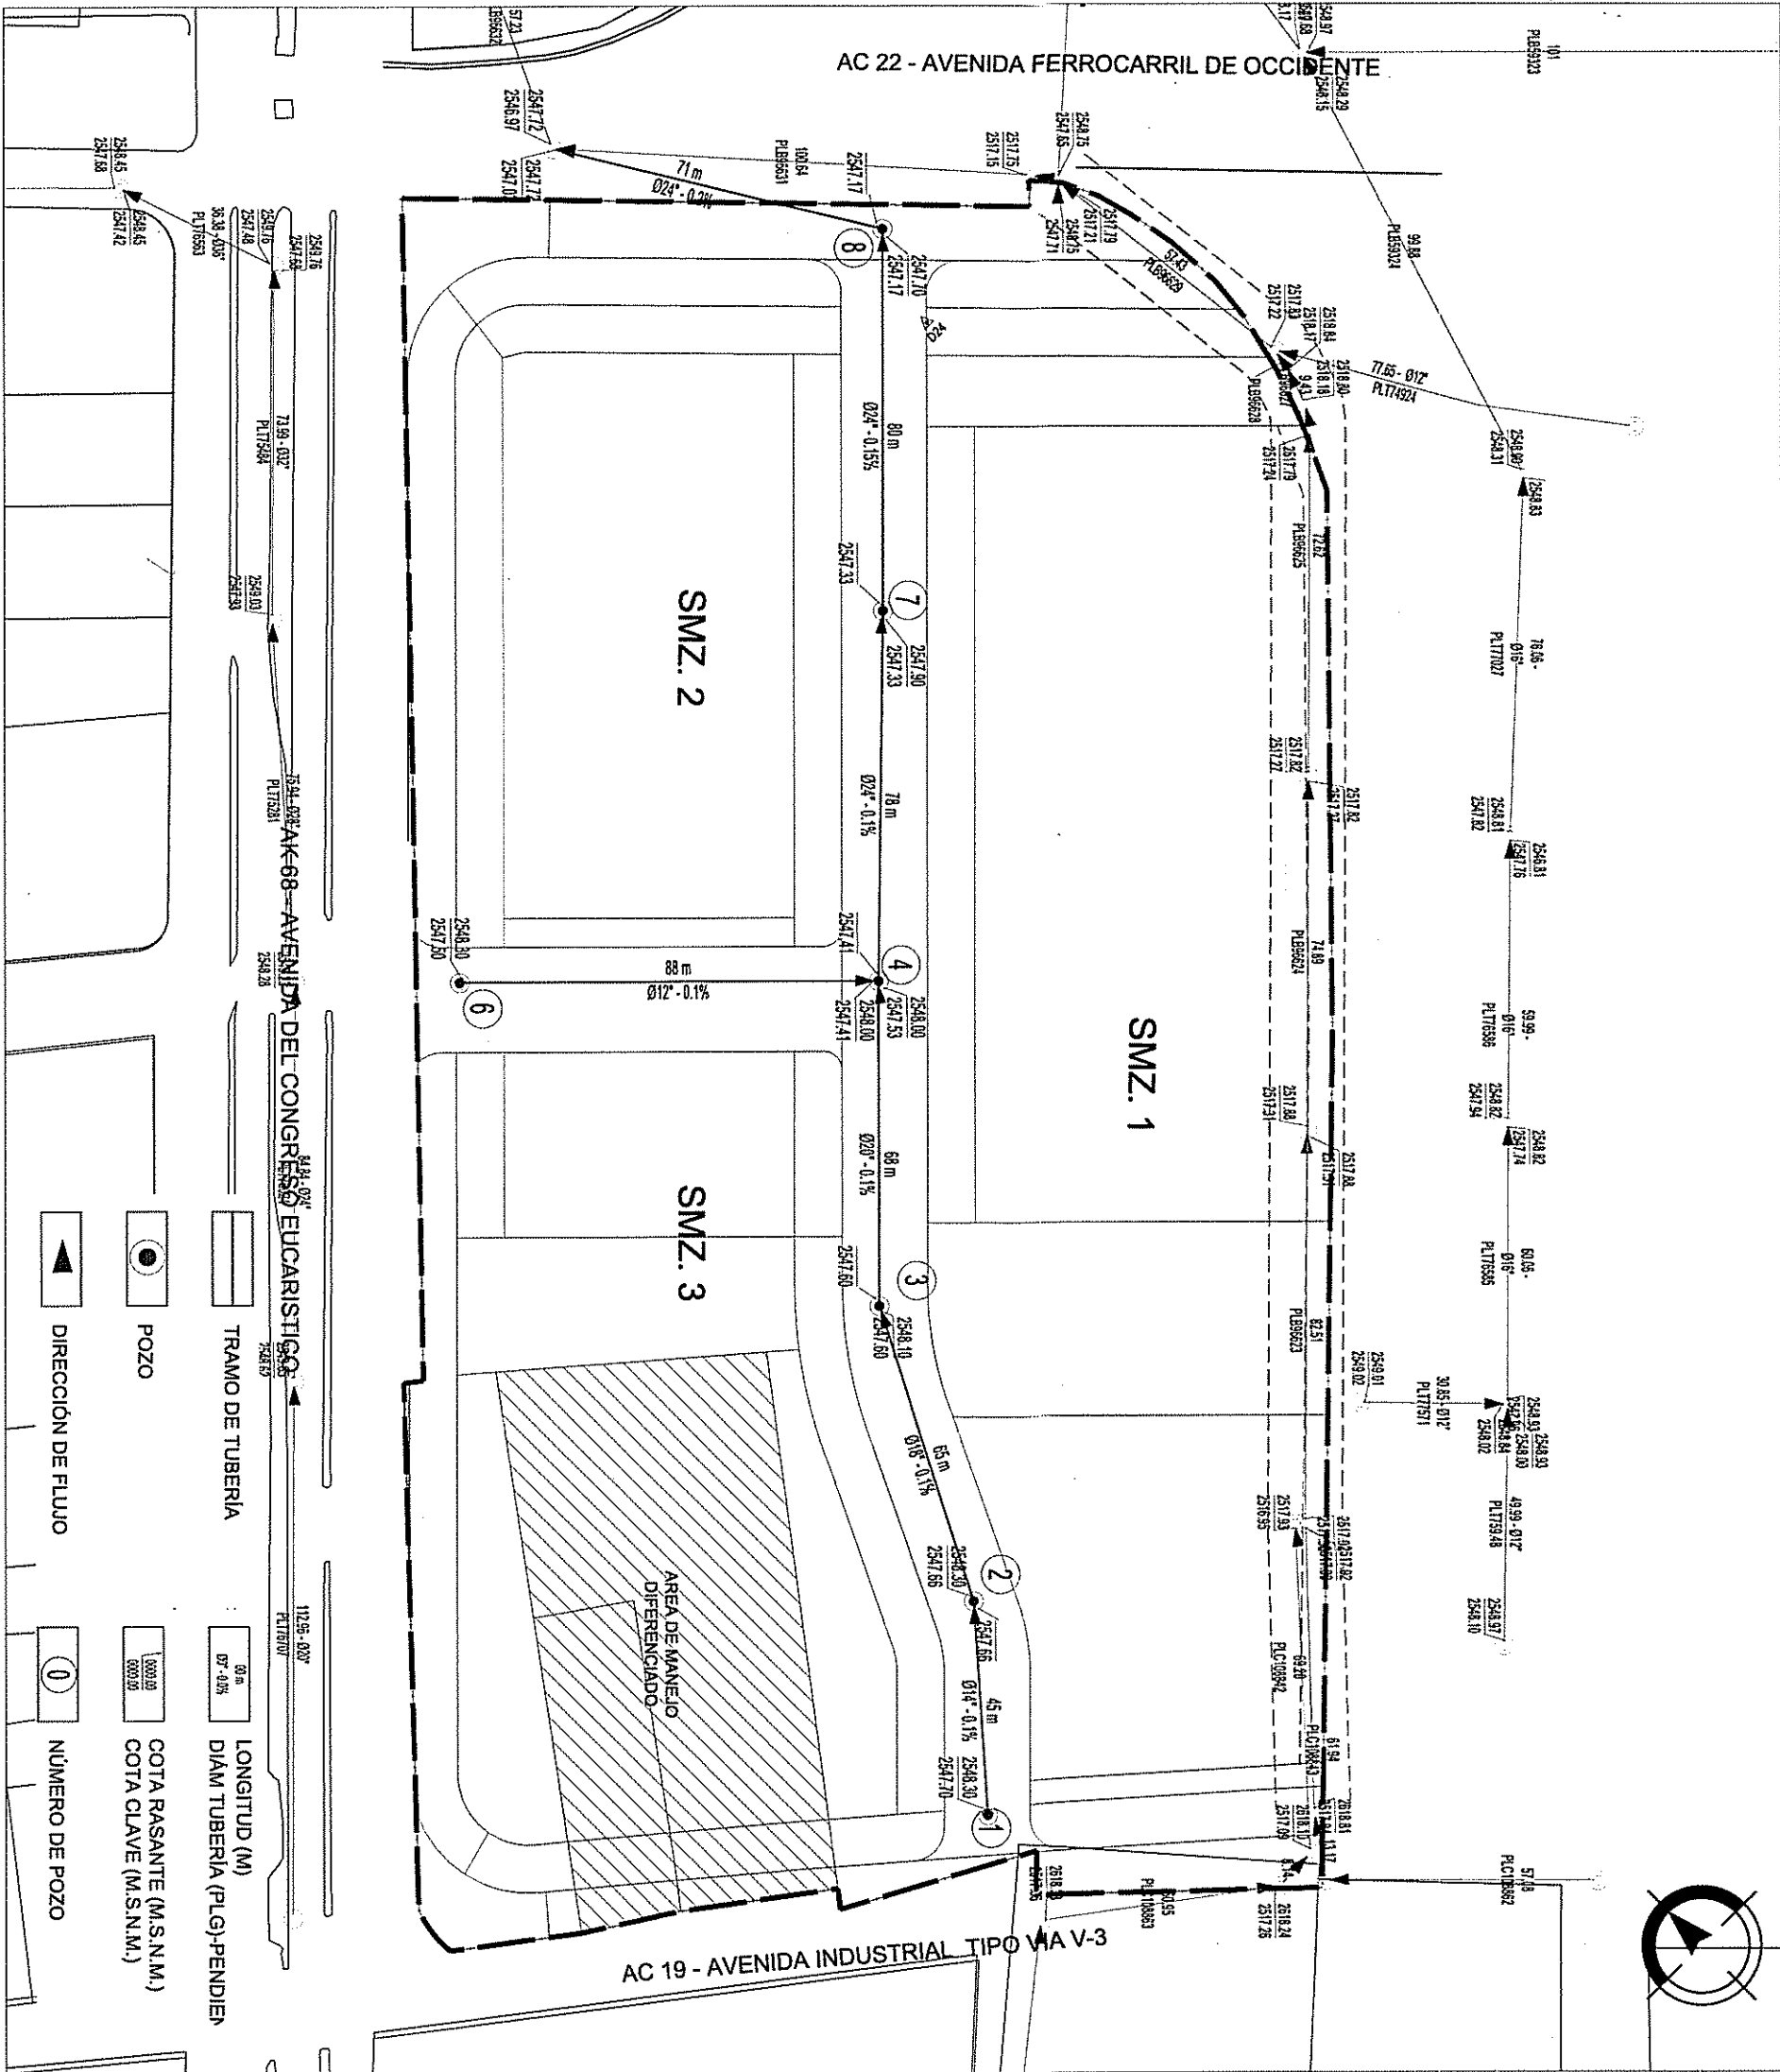



REDES DE ALCANTARILLADO SANITARIO

ESCALA 1:1500

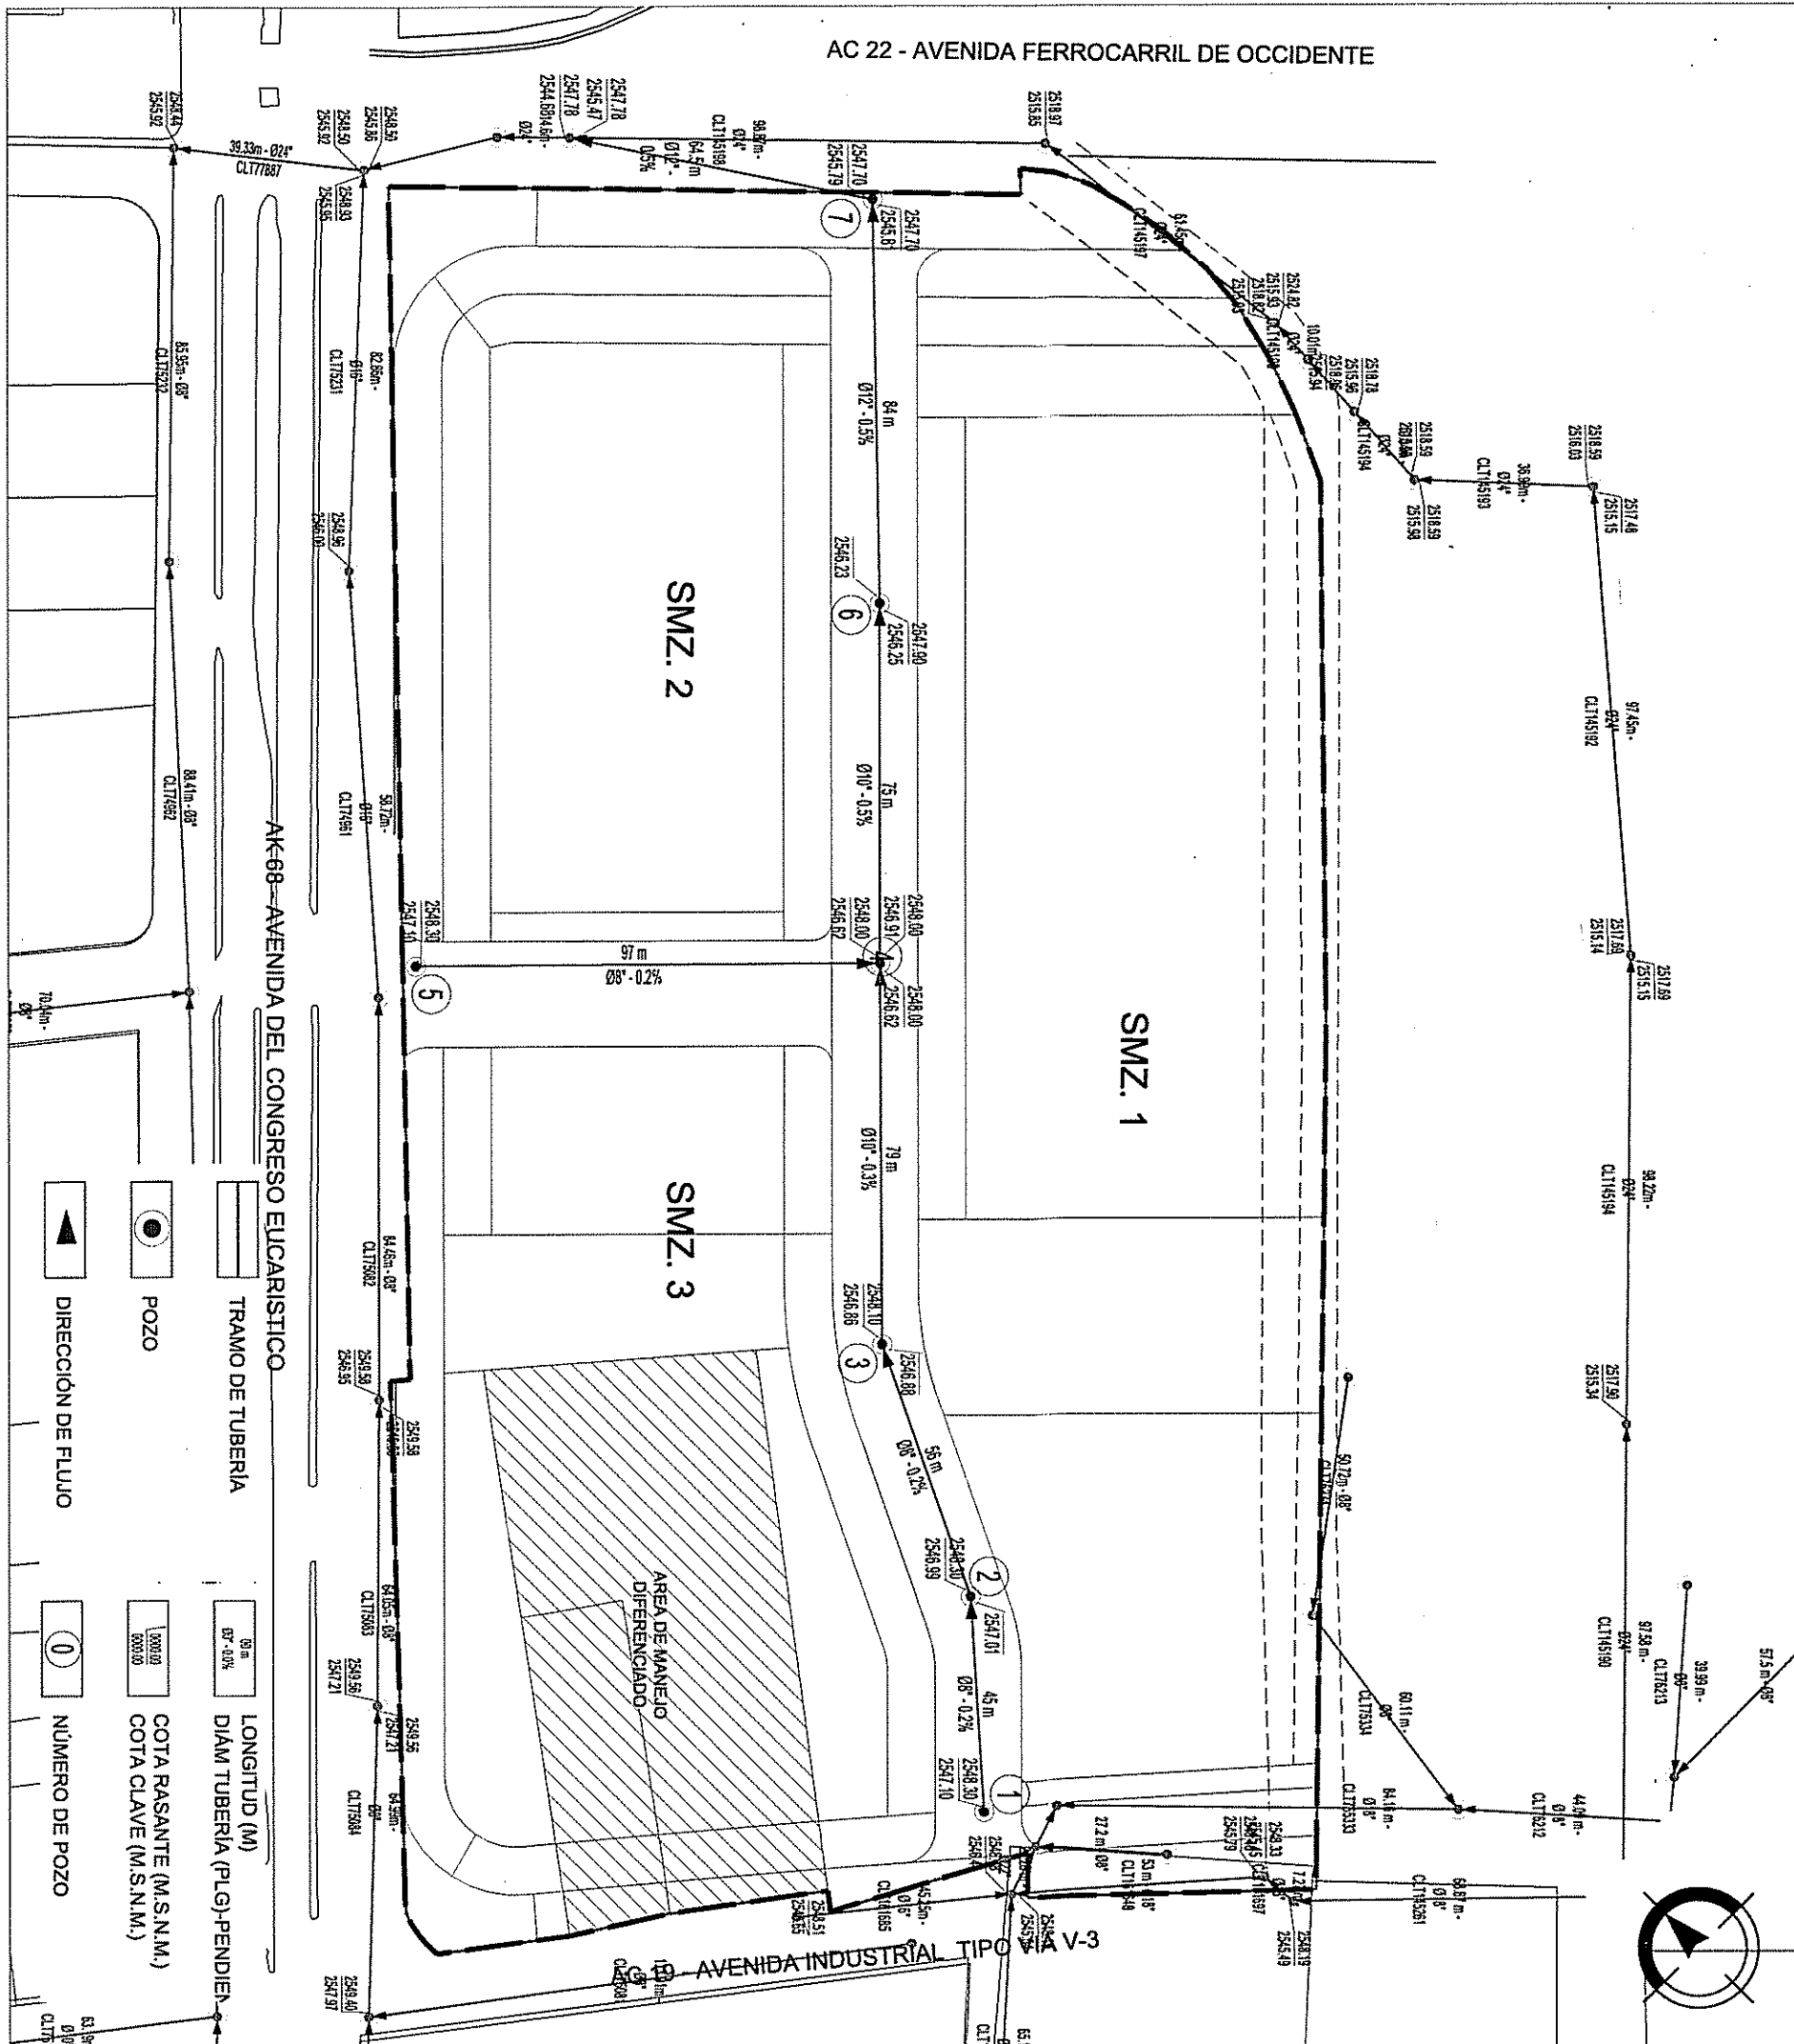

REDES HIDRÁULICAS

ESCALA 1:1500

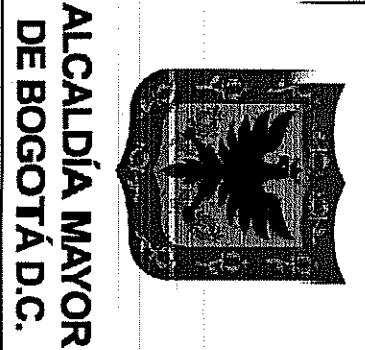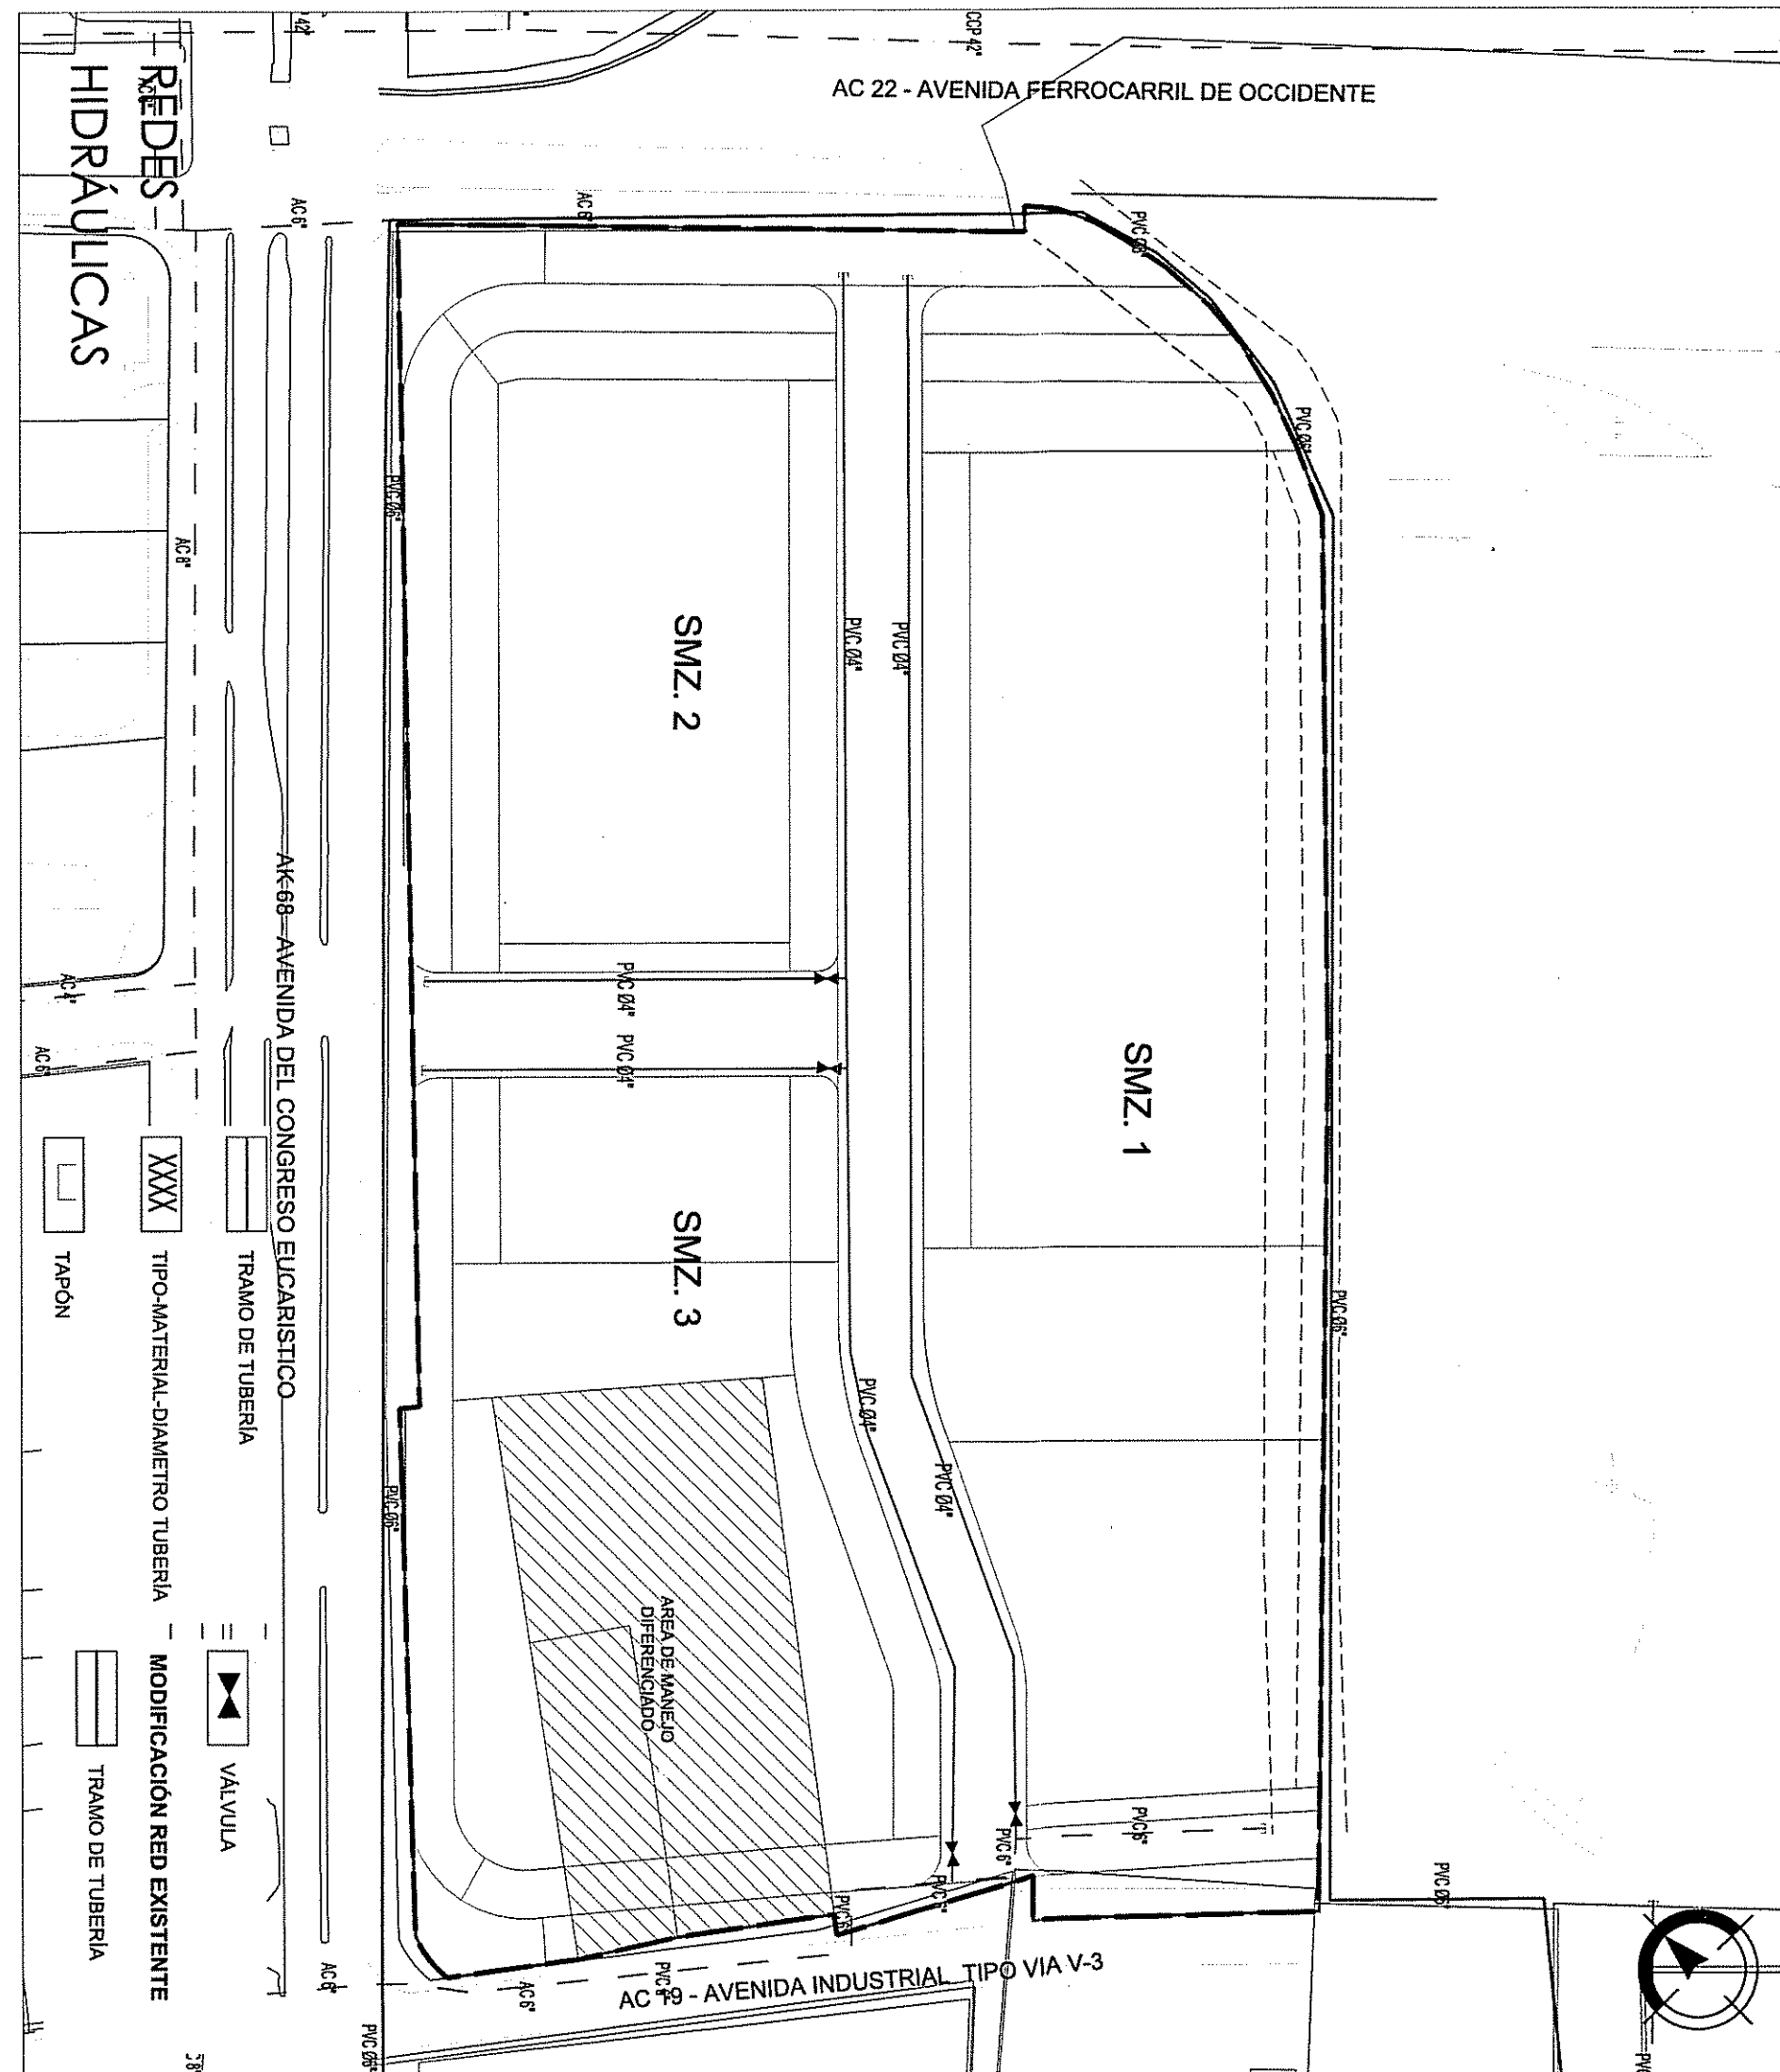

ALCALDÍA MAYOR
DE BOGOTÁ D.C.

ALCALDÍA MAYOR DE BOGOTÁ
SECRETARÍA DISTRITAL DE PLANEACIÓN

DECRETO:
583

FECHA:
16 DIC 2016

ENRIQUE PENALOSA LONDONO

ANDRÉS ORTIZ GÓMEZ

PLAN PARCIAL DE RENOVACIÓN URBANA
CIUDADELA NUEVO SALTIRE

LOCALIDAD DE PUENTE ARANDA

PROMOTOR - DISEÑO URBANO
OSPINAS Y CIA. S.A.

DELIMITACIÓN Y
CONDICIONES DEL ÁREA
DE PLANIFICACIÓN

ESCALAS
1:2.000
1:1.500

PLANO:
2/2