



CARGAS GENERALES DENTRO DEL ÁMBITO DEL PLAN PARCIAL
ESCALA 1:3000

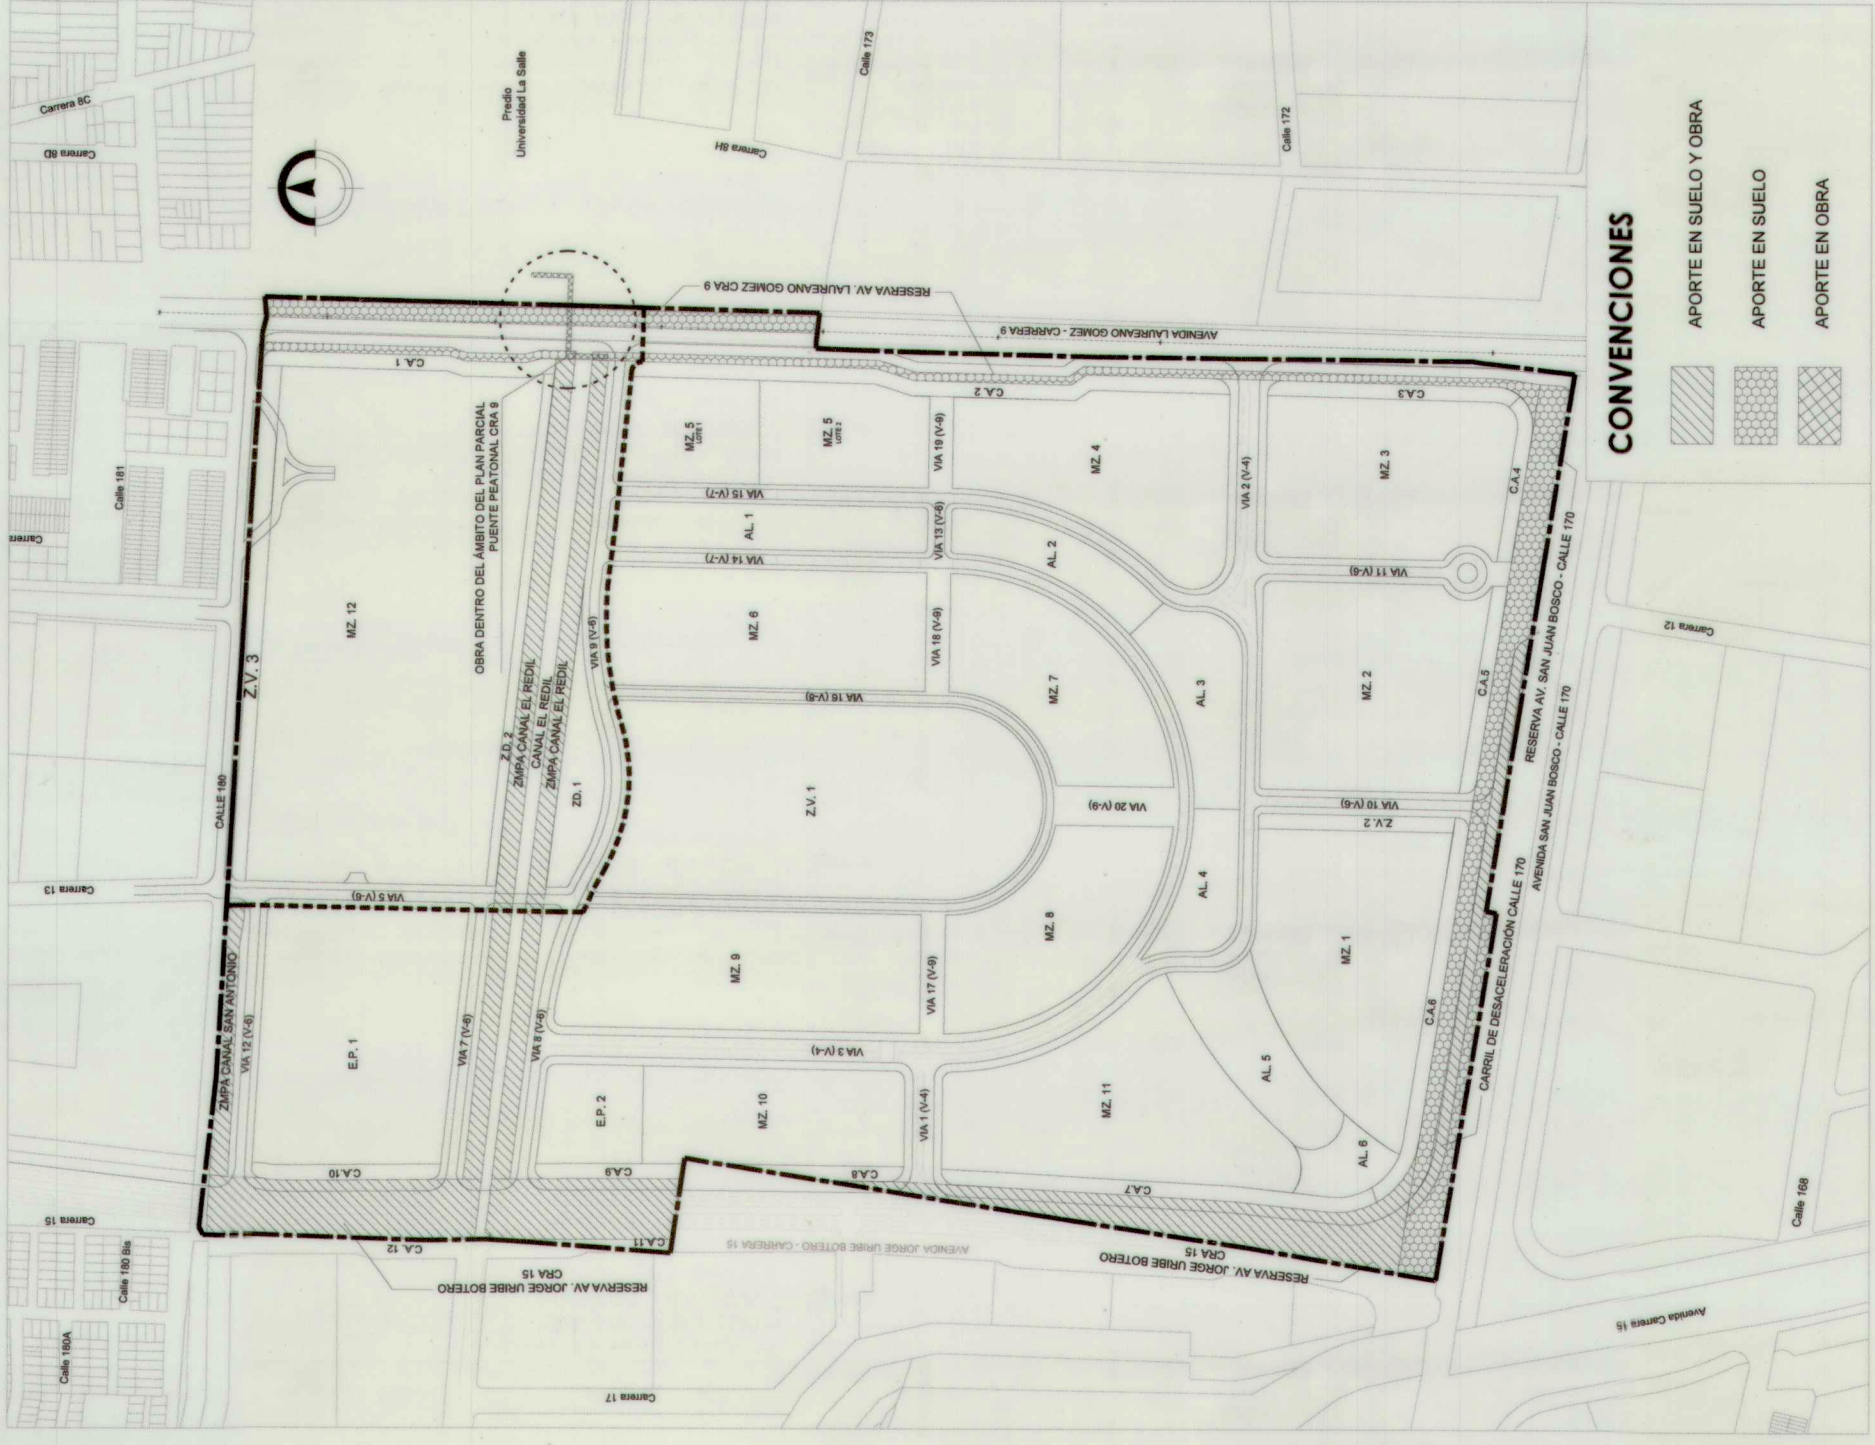


Nota 1: La localización del Puente Peatonal en la Carrera 9 es representativa.

SUELO NO OBJETO DE REPARTO DE CARGAS URBANÍSTICAS
ESCALA 1:5000

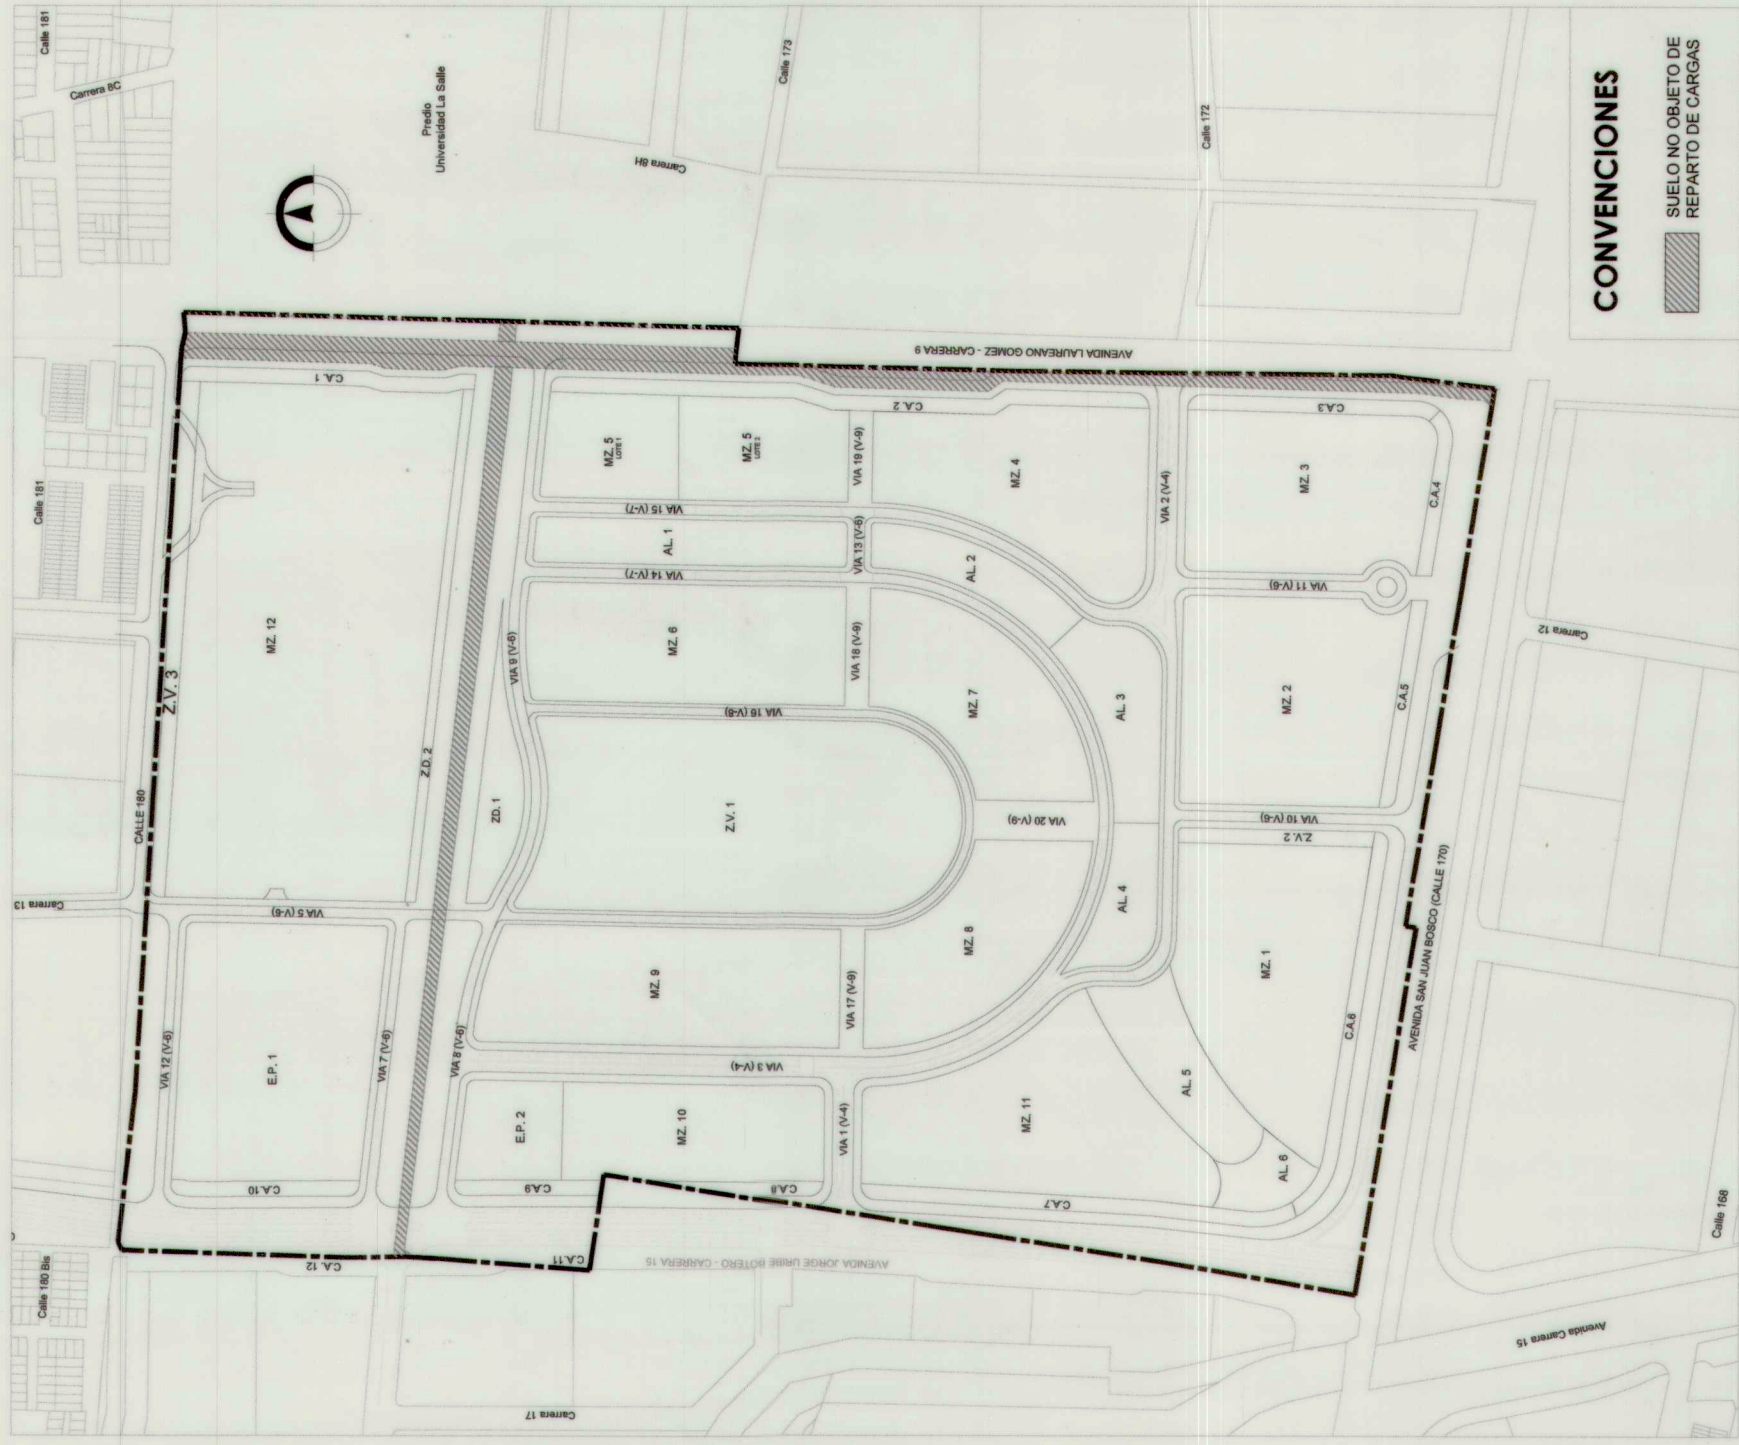


CARGAS GENERALES FUERA DEL ÁMBITO DEL PLAN PARCIAL
ESCALA 1:3000

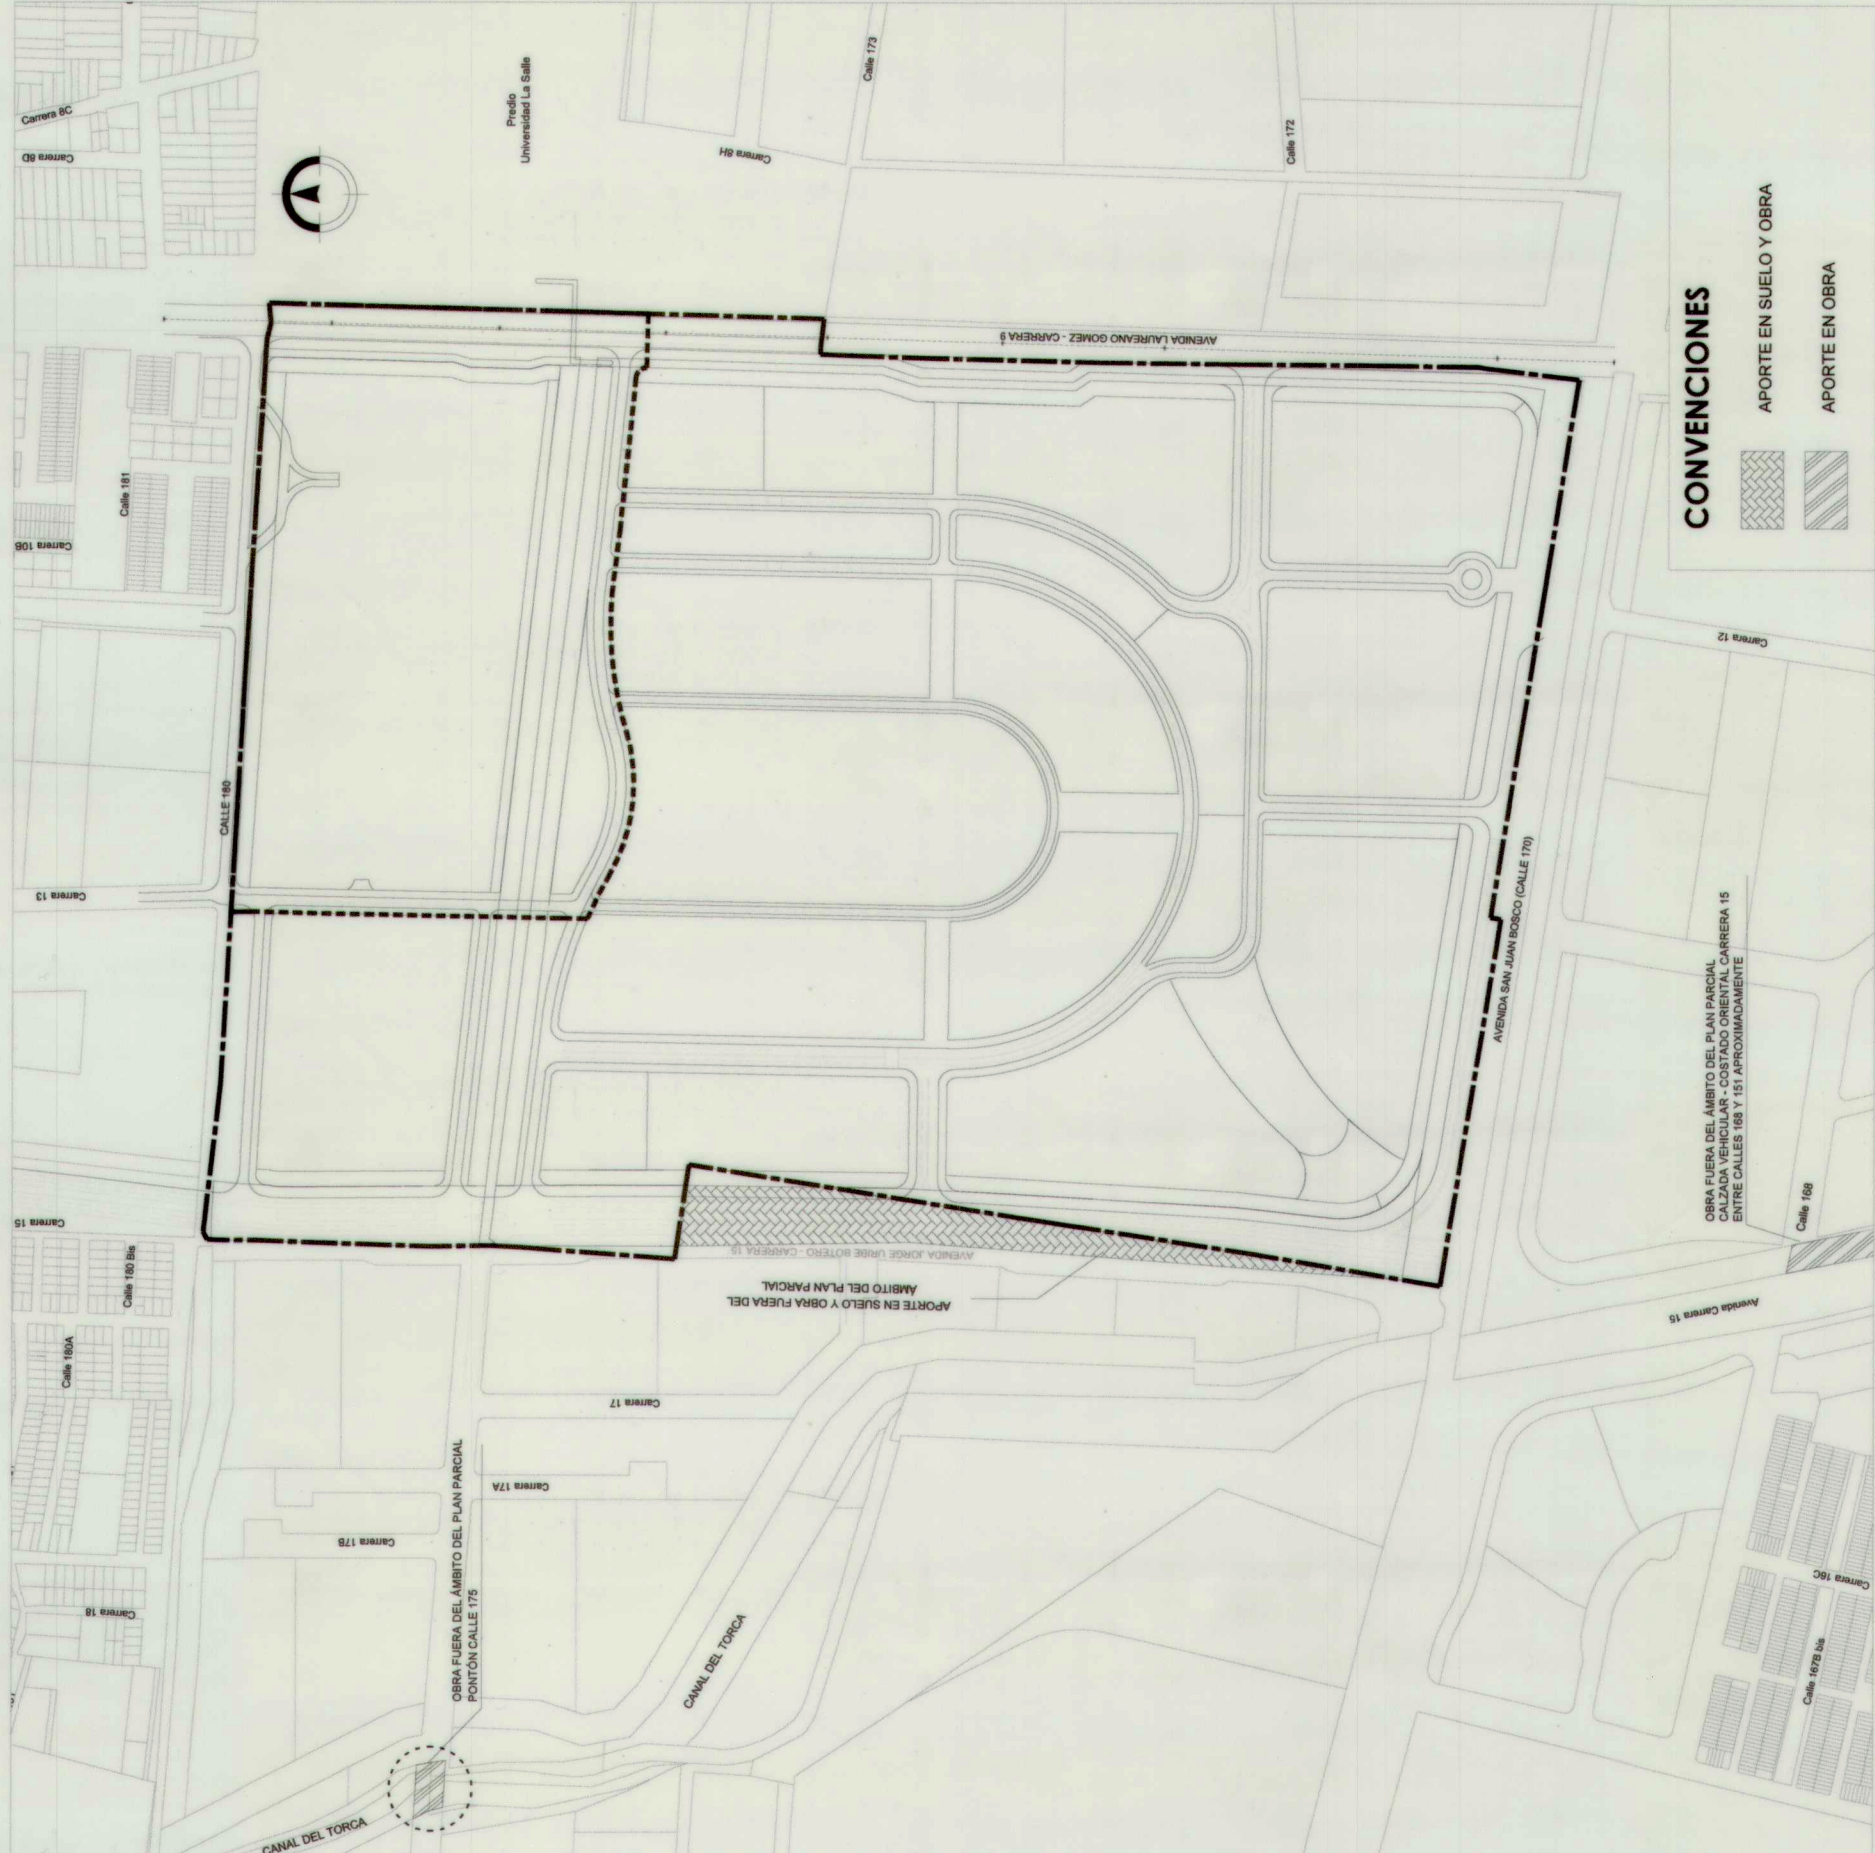


Nota 1: La localización del Pontón sobre el Canal del Torca a la altura de la Calle 175 es representativa.
Nota 2: El área y localización del área construida de la Carrera 15 a partir de la calle 168 es representativa


ETAPAS DE DESARROLLO PREVISTAS
ESCALA 1:5000

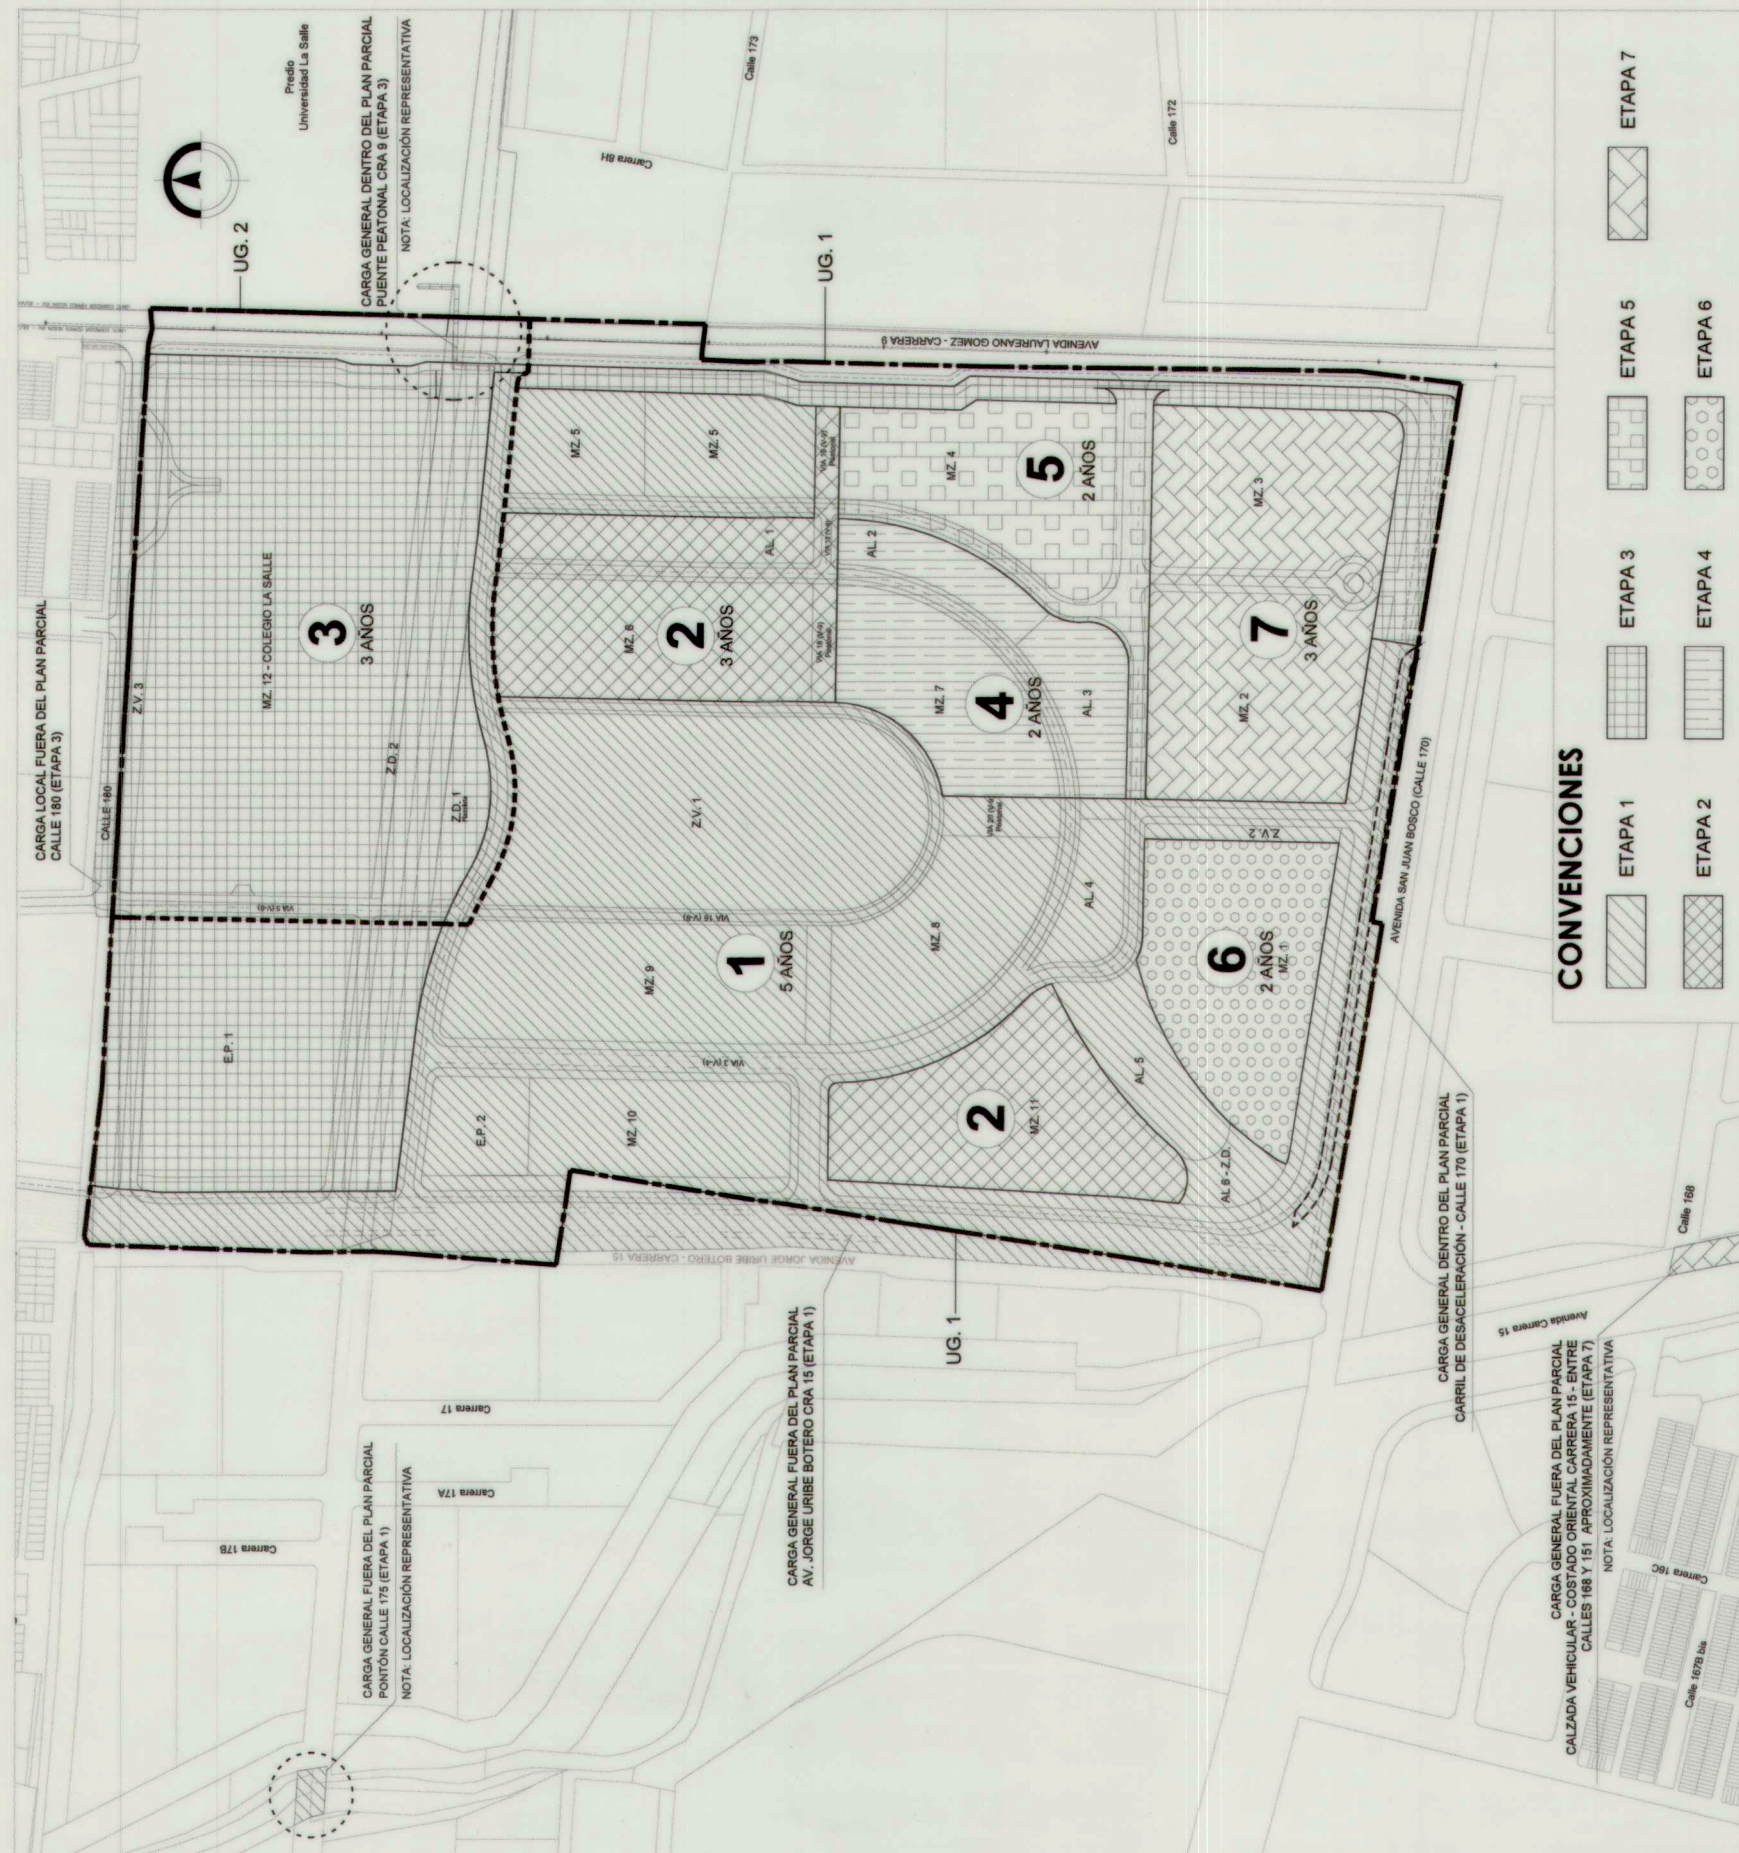


CARGAS LOCALES EN EL PLAN PARCIAL
ESCALA 1:3000

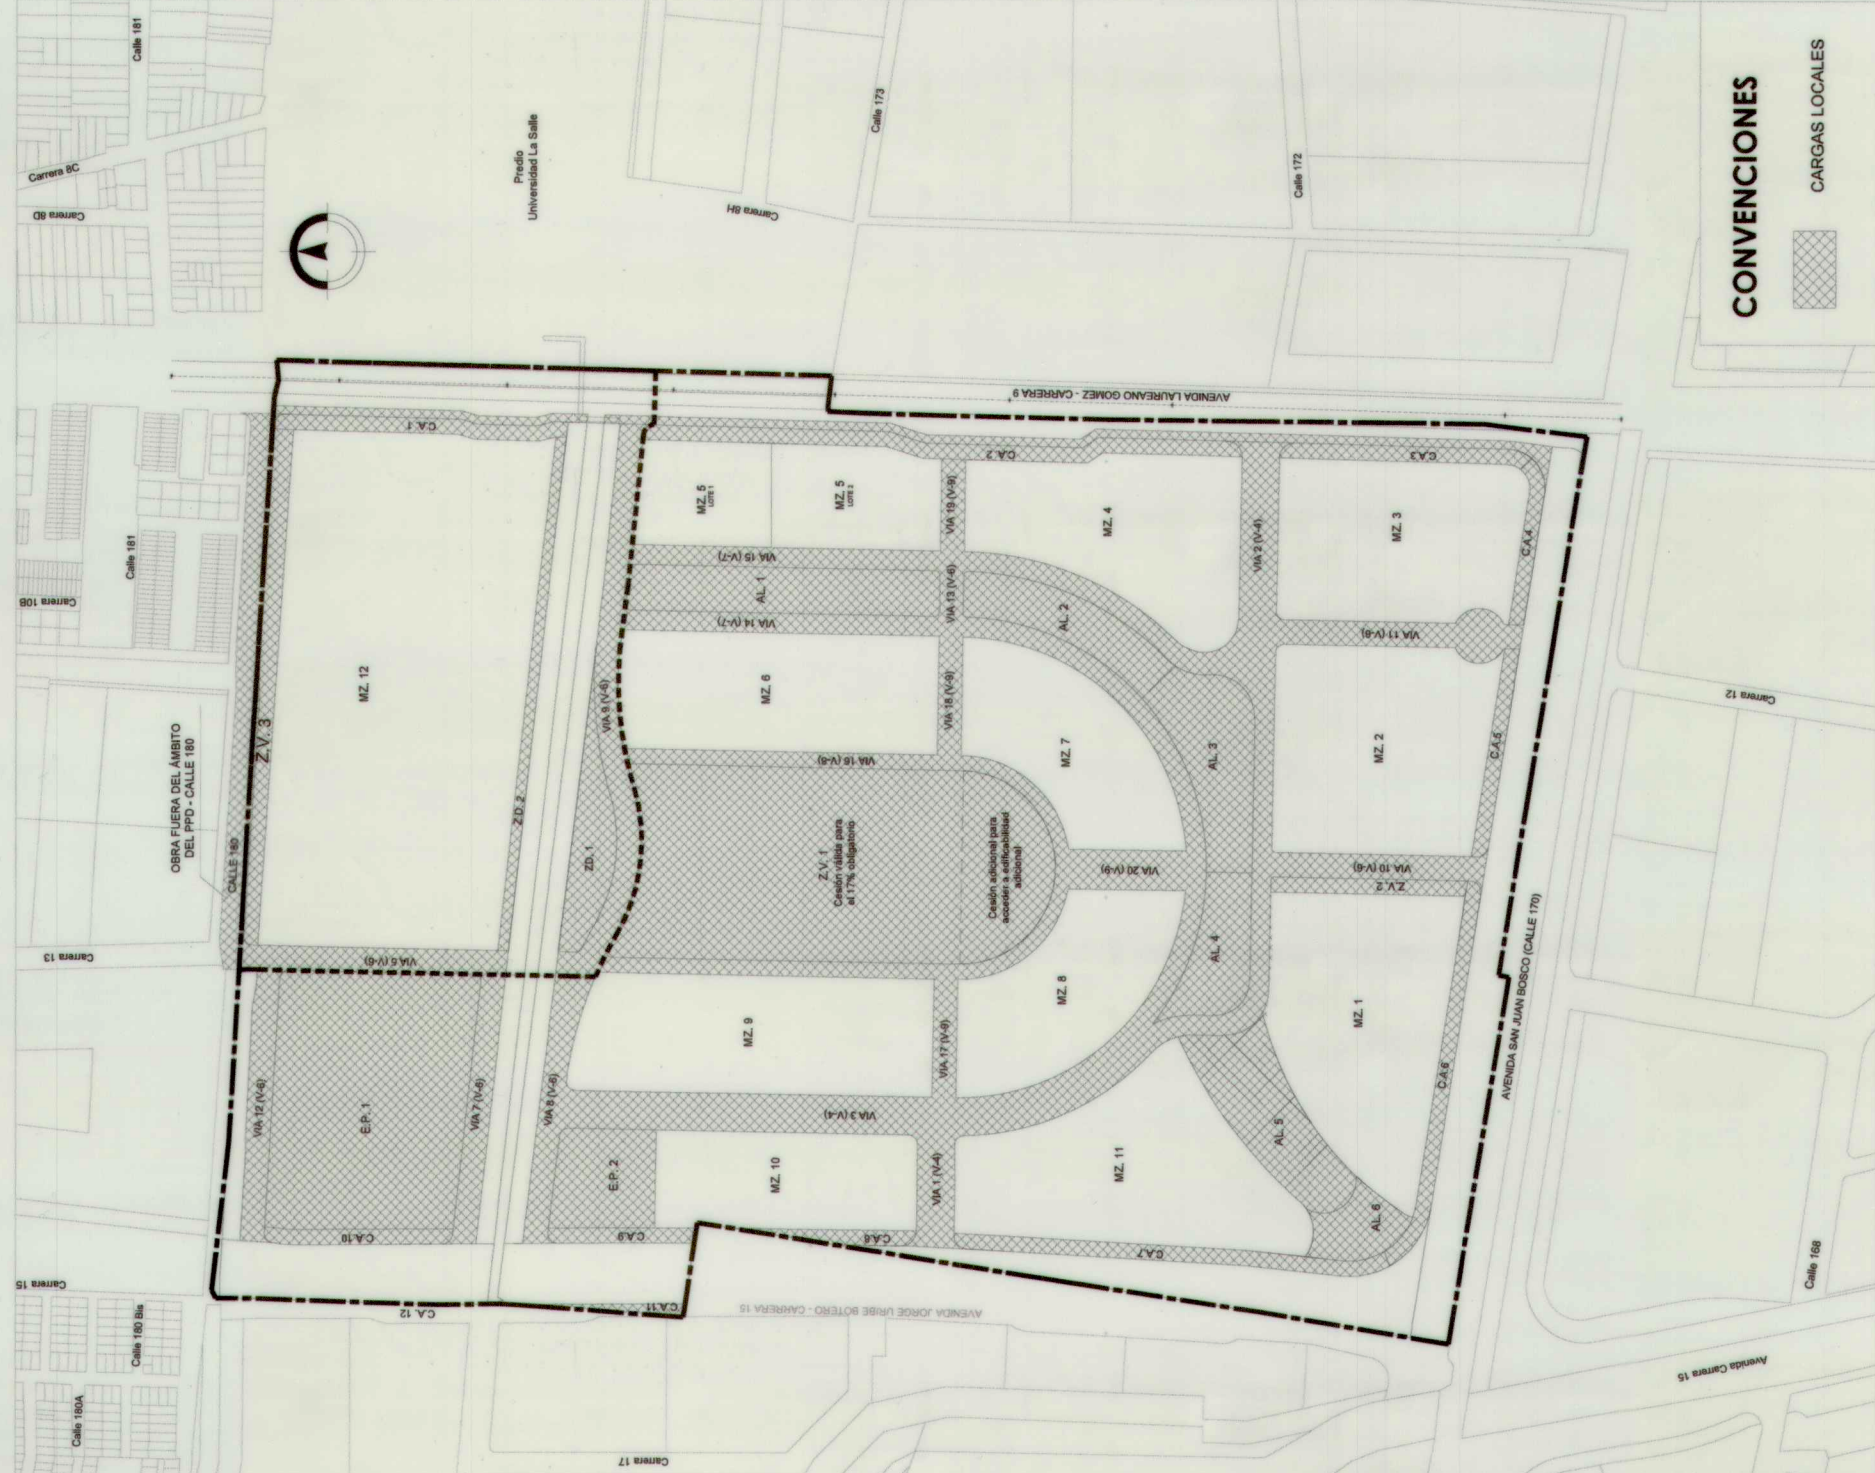


UNIDADES DE ACTUACIÓN URBANÍSTICA
ESCALA 1:5000

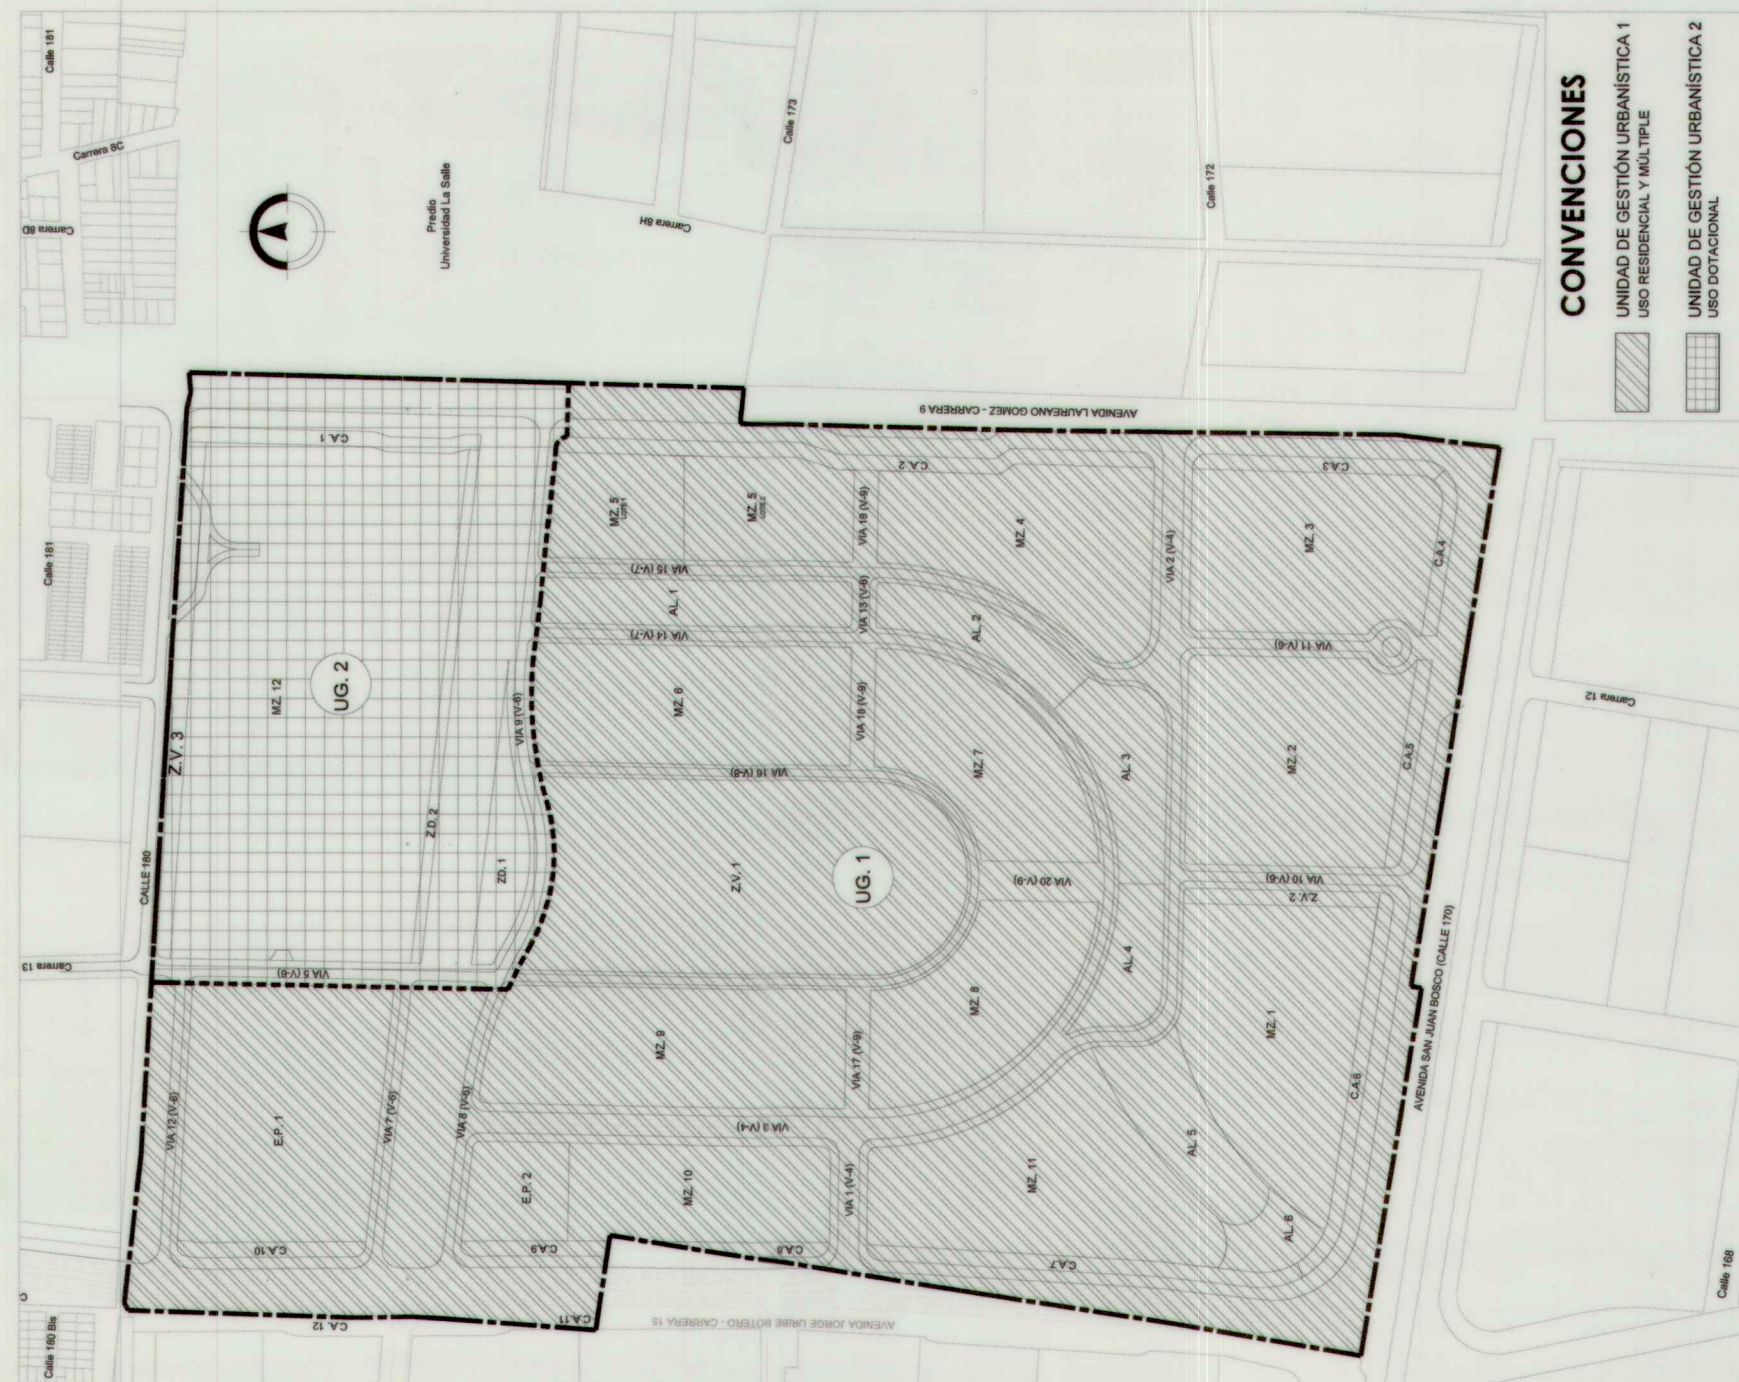


PERFIL 1. VÍA V-1 CALLE 170 / AVENIDA SAN JUAN BOSCO (INDICATIVO)
ESC 1:250

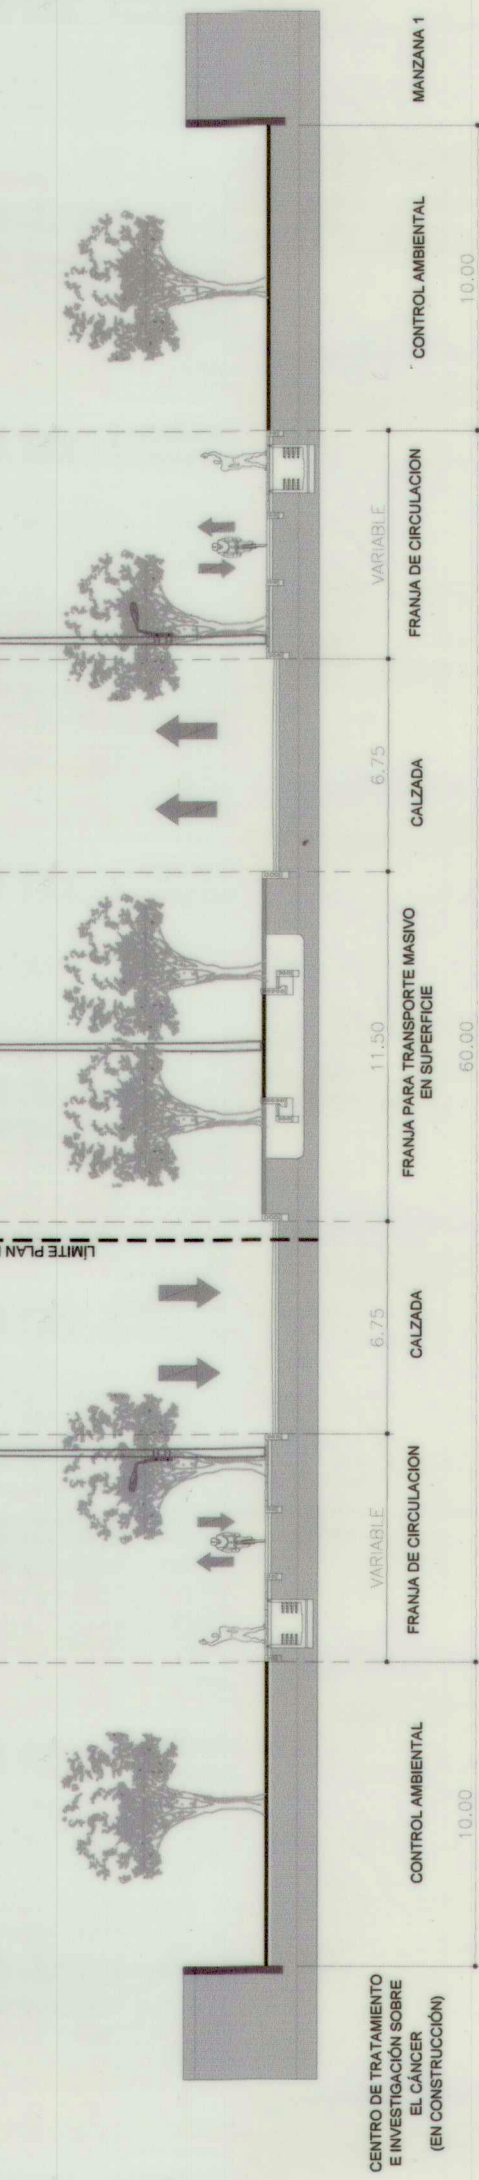


PERFIL 2. VÍA V-2 CARRERA 9 / AVENIDA LAUREANO GOMEZ (SEGÚN CONTRATO IDU No. 1551 DE 2017)
ESC 1:250

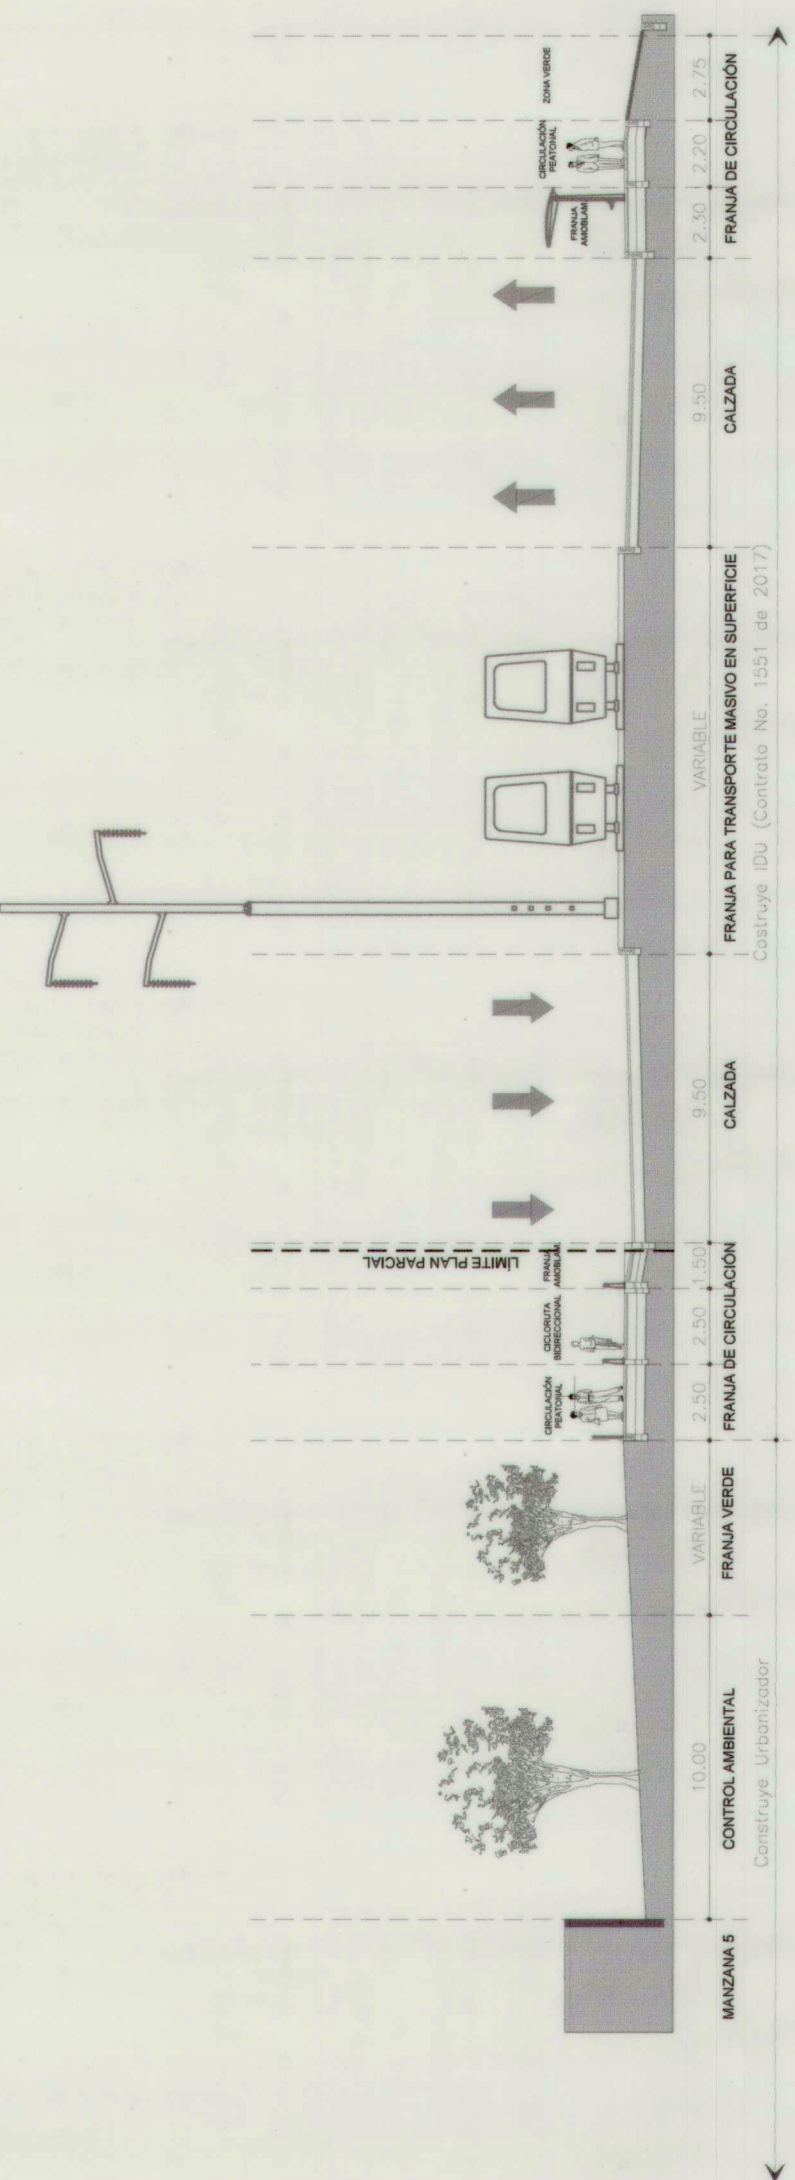


PERFIL 3. VÍA V-2 CARRERA 15 / AVENIDA JORGE URIBE BOTERO (INDICATIVO)
ESC 1:250

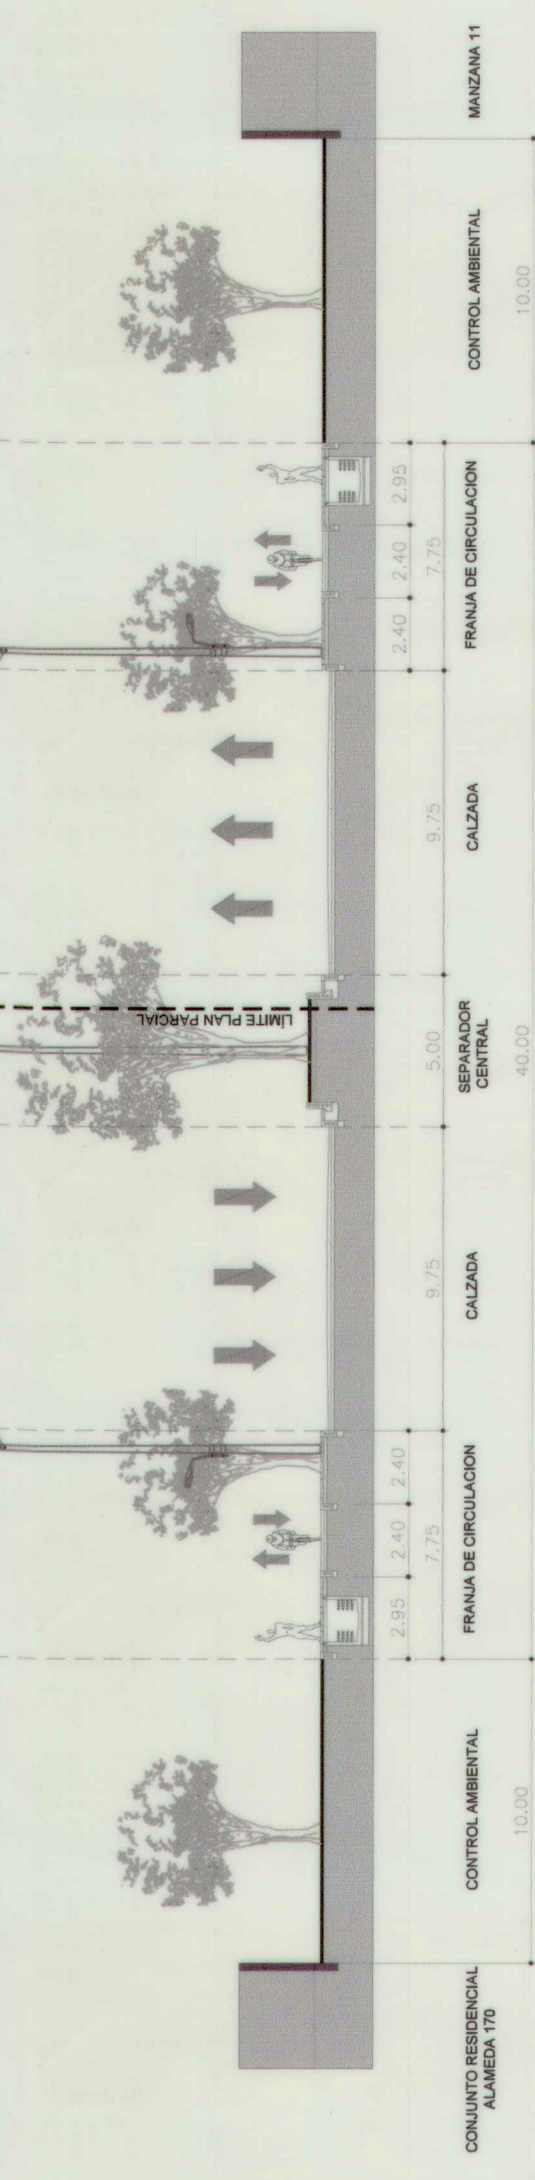


PERFIL 4. TIPO VÍA V-4
ESC 1:250

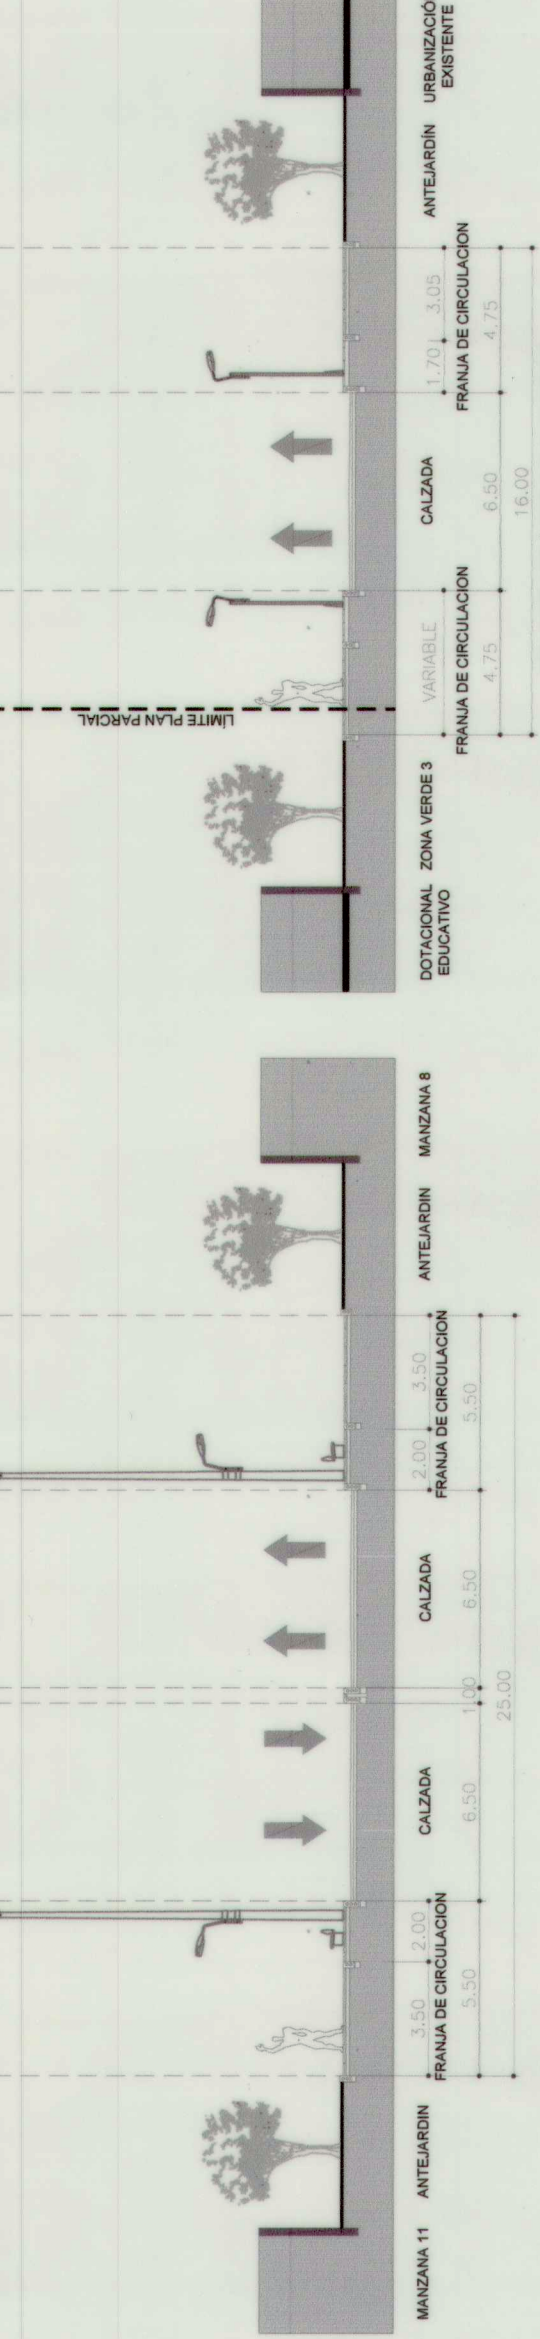


PERFIL 5. TIPO VÍA V-6
ESC 1:250

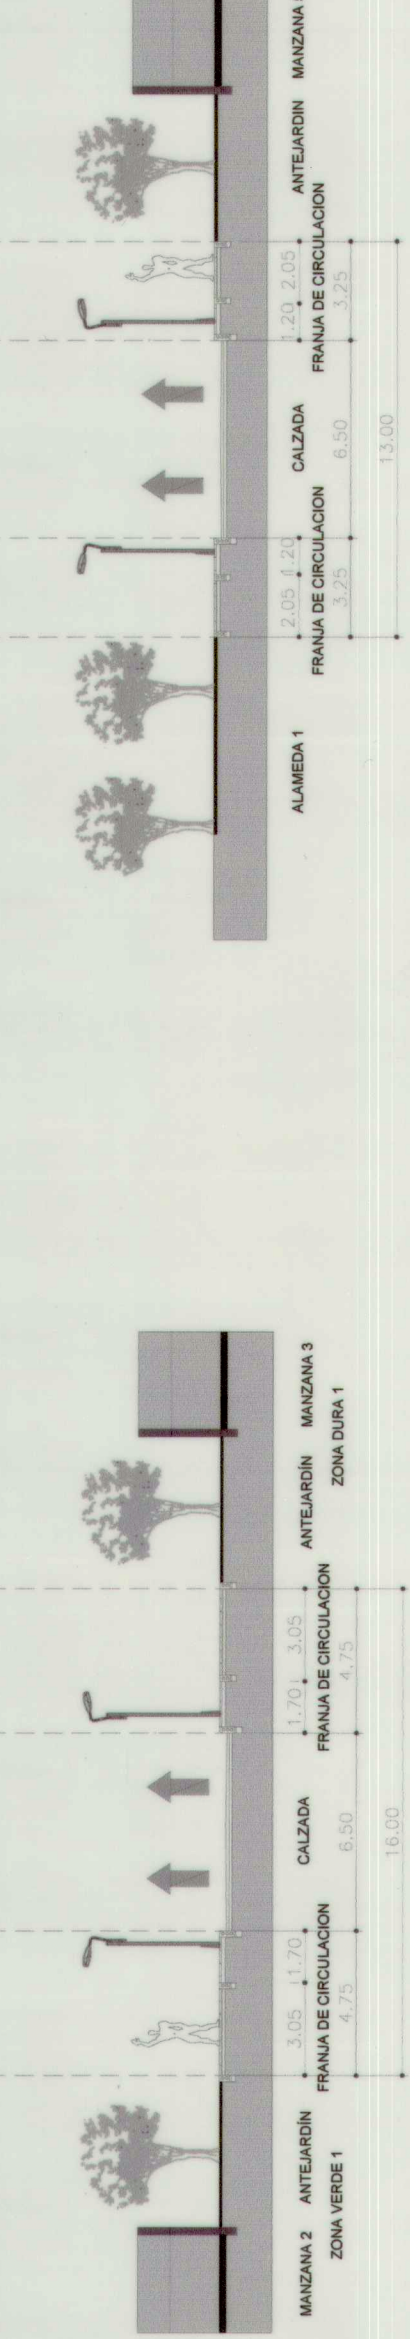

PERFIL 7. VÍA V-8
ESC 1:250

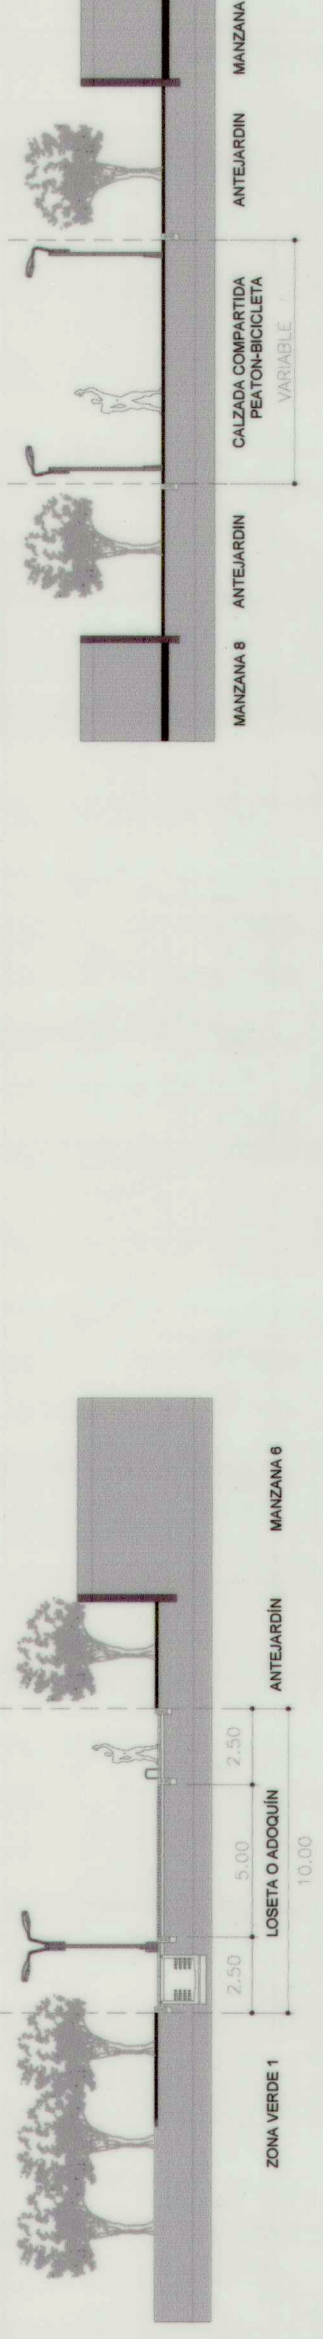

PERFIL 8. VÍA V-9
ESC 1:250

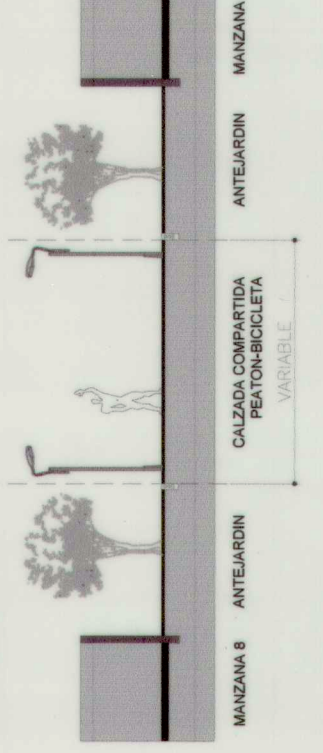

MODIFICACIÓN PLAN PARCIAL
CIUDAD LA SALLE
LOCALIDAD USAQUÉN

PROPUESTA URBANA
COMPONENTES URBANOS
PERFILES VIALES

PLANO:	LOCALIZACIÓN GENERAL	ESC_ 1:25.000	OBSERVACIONES
2 / 3			Incorporación plano topográfico N° No. 20151455634 Código de sector 008529003003
ESCALA:			
INDICADA			Archivo magnético
FECHA:			

BOGOTÁ D. C.
ALCALDÍA MAYOR DE BOGOTÁ D.C.
CLAUDIA NAYIBE LÓPEZ HERNÁNDEZ
ALCALDESA MAYOR DE BOGOTÁ D.C.

SECRETARÍA DISTRITAL DE PLANEACIÓN
MARIA MERCEDES JARAMILLO GARCÉS
SECRETARIA DISTRITAL DE PLANEACIÓN

Claudia Ramirez Montilla
CLAUDIA ANDREA RAMÍREZ MONTILLA
SUBSECRETARIA DE PLANEACIÓN TERRITORIAL

DECRETO DISTRITAL No: 501 10 DIC 2021