


## CUADROS DE ÁREAS



**CRUCE SEGURO 1**  
**ESC 1:500**

**CRUCE SEMAFORIZADO 1**  
**ESC 1:500** (INTERSECCIÓN KR 95A C)

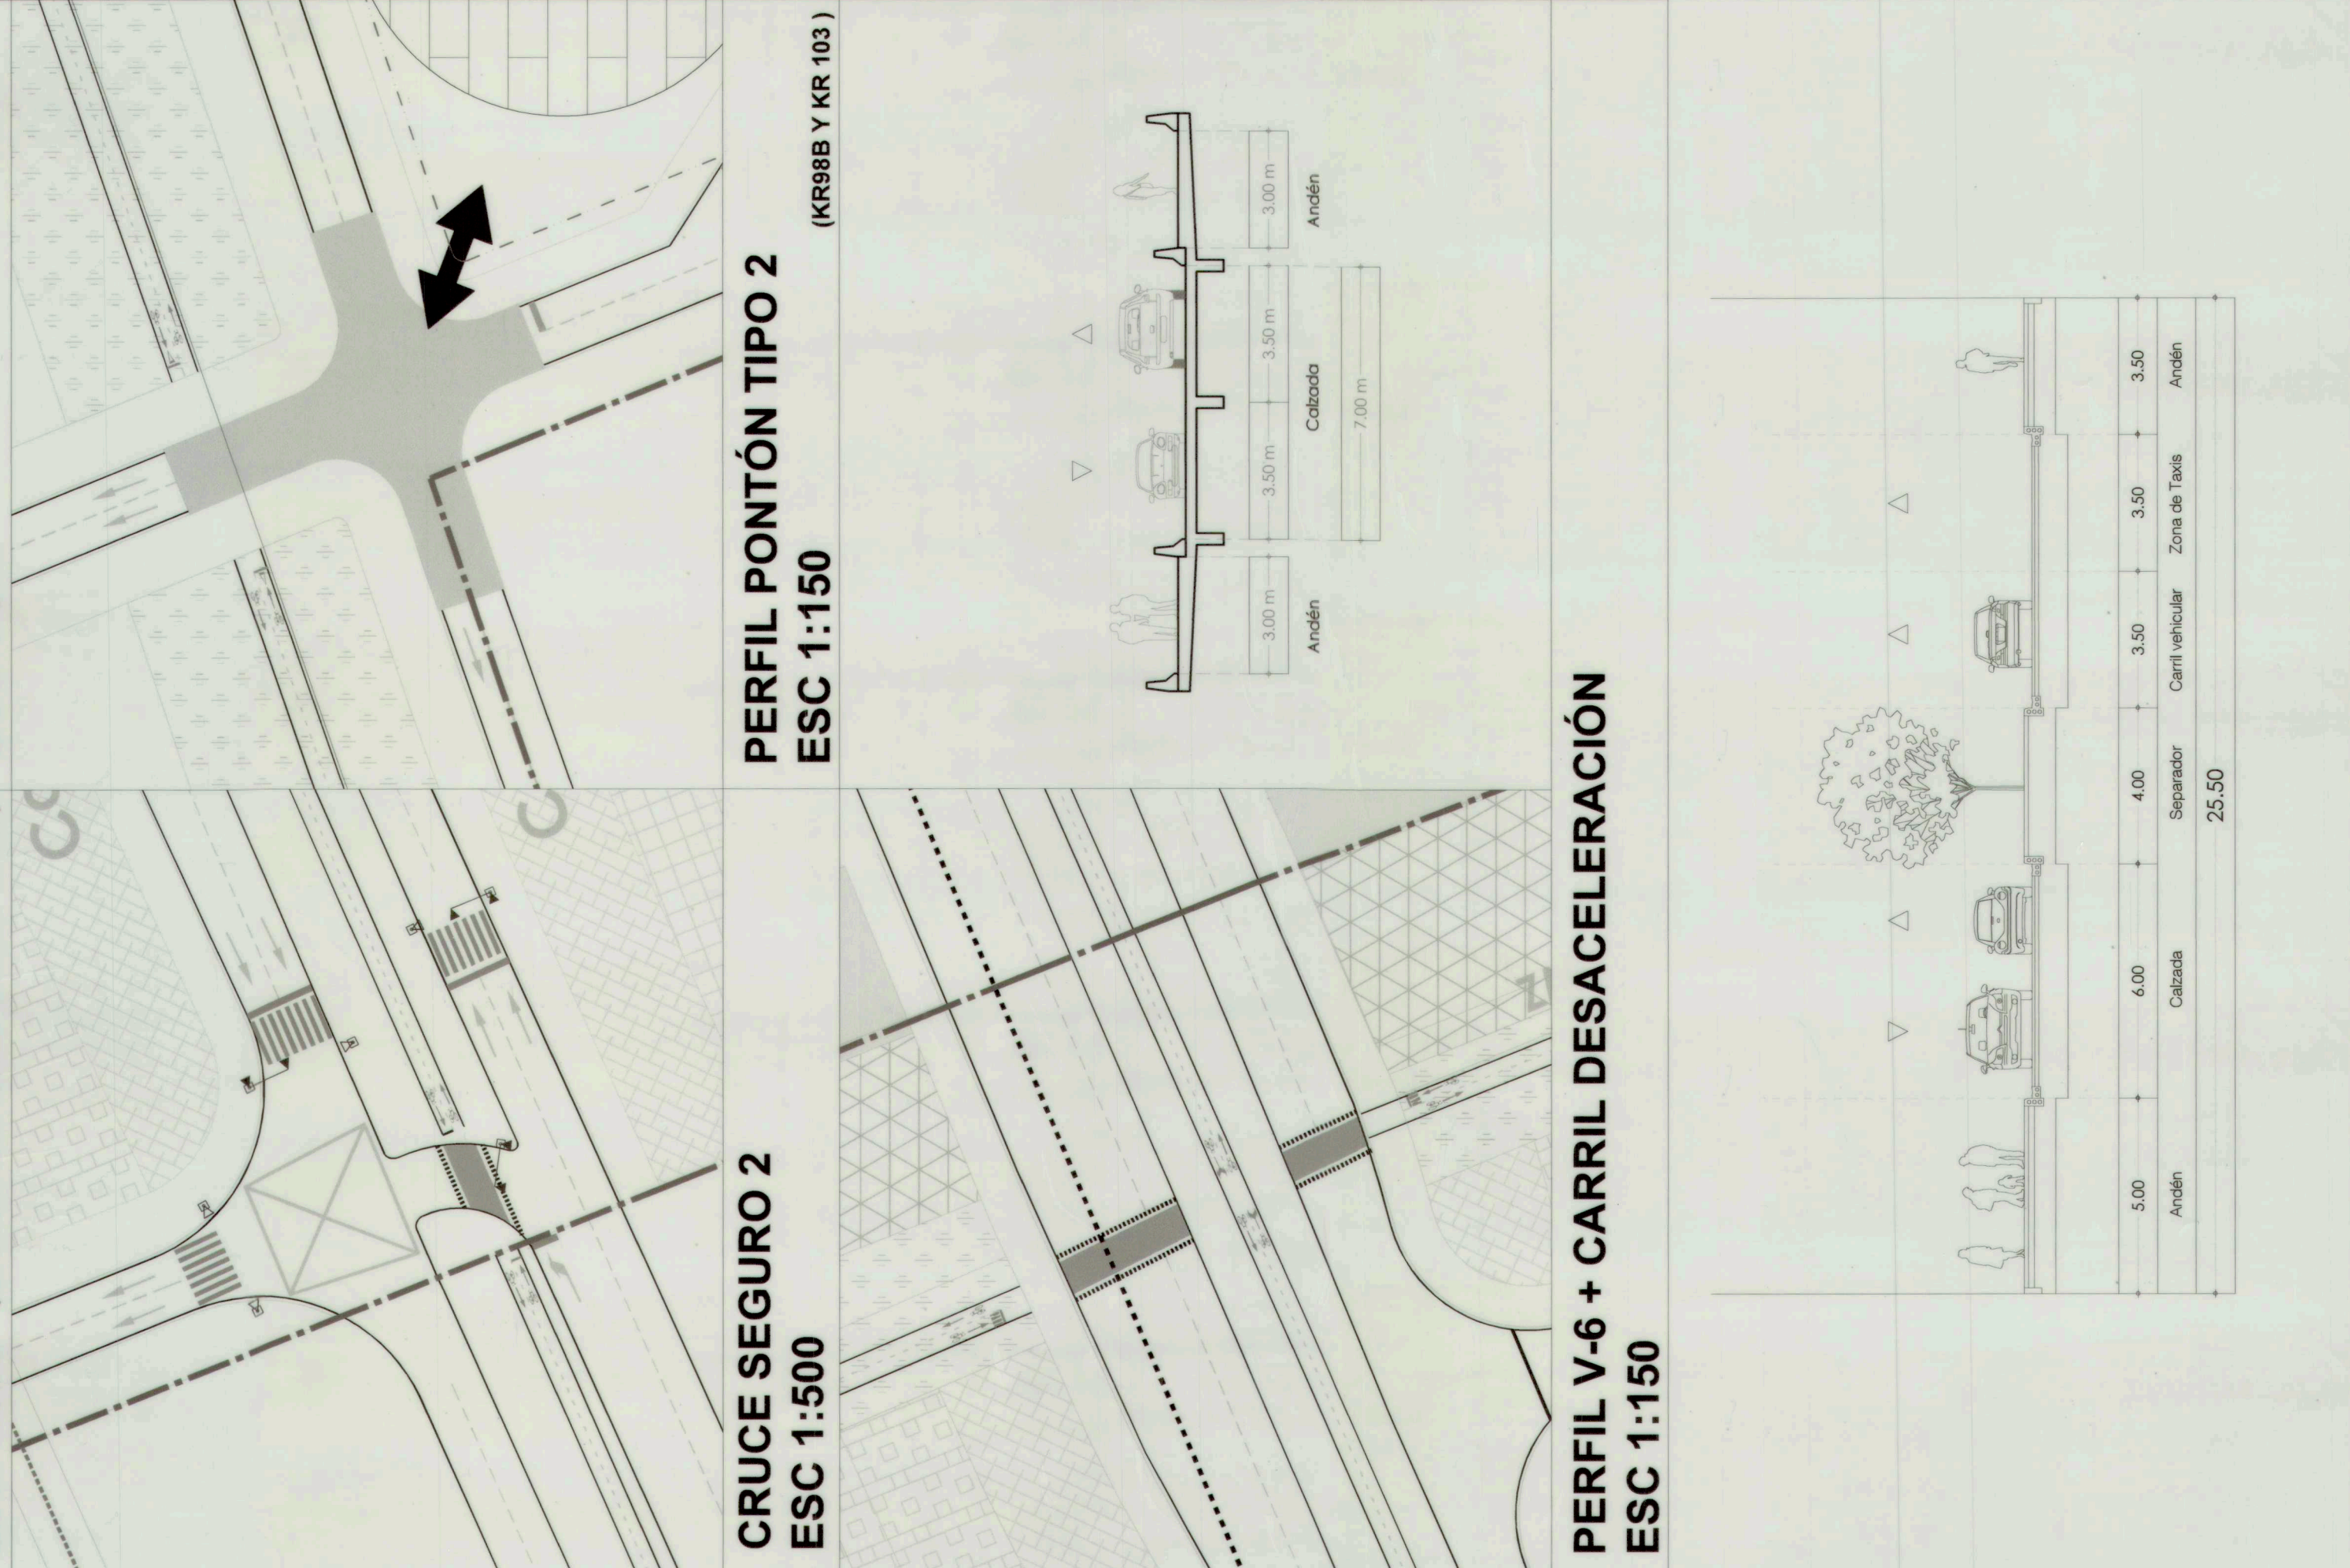



**PERFIL V-6 + CARRIL DESACELERACIÓN  
ESC 1:150**

PERFIL DETALLE CARGA GENERAL OBRA AVENIDA SANTA FE  
ESC 1:150

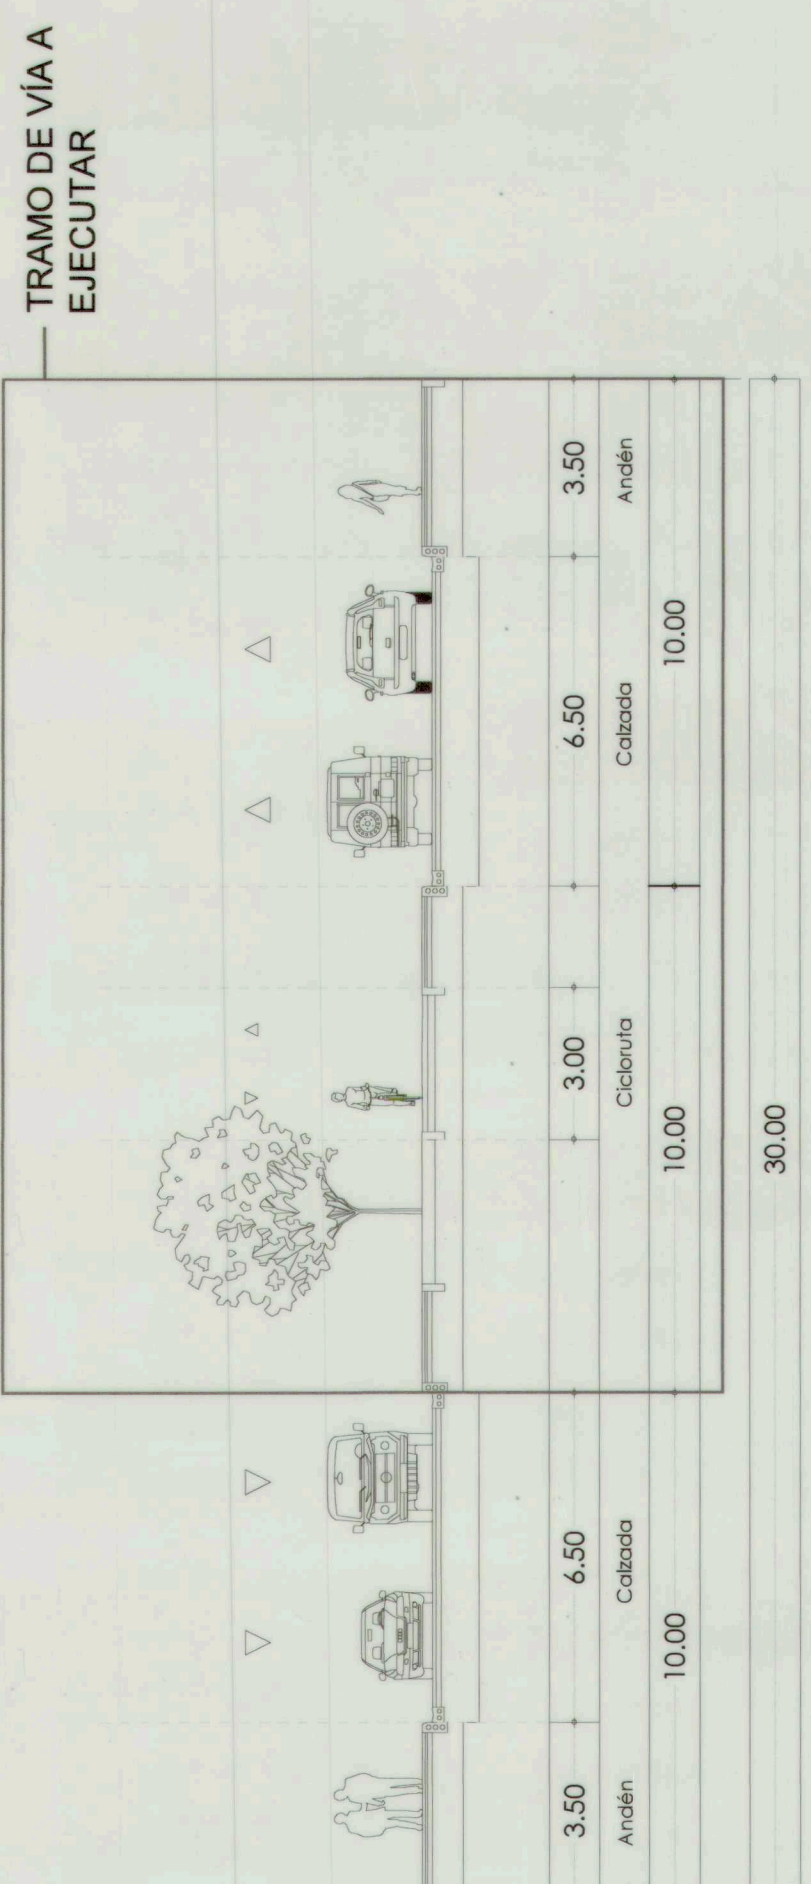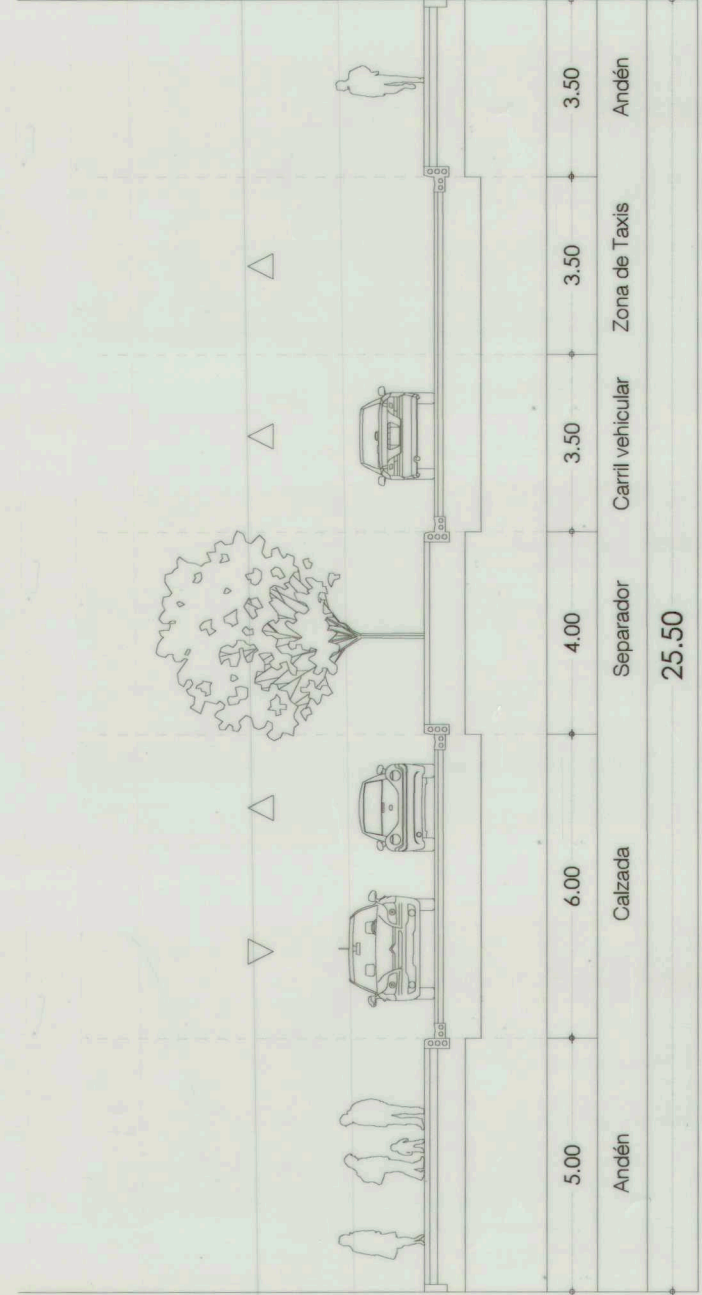

## CONVENCIONES GENERALES


## MEDIDAS DE MITIGACIÓN

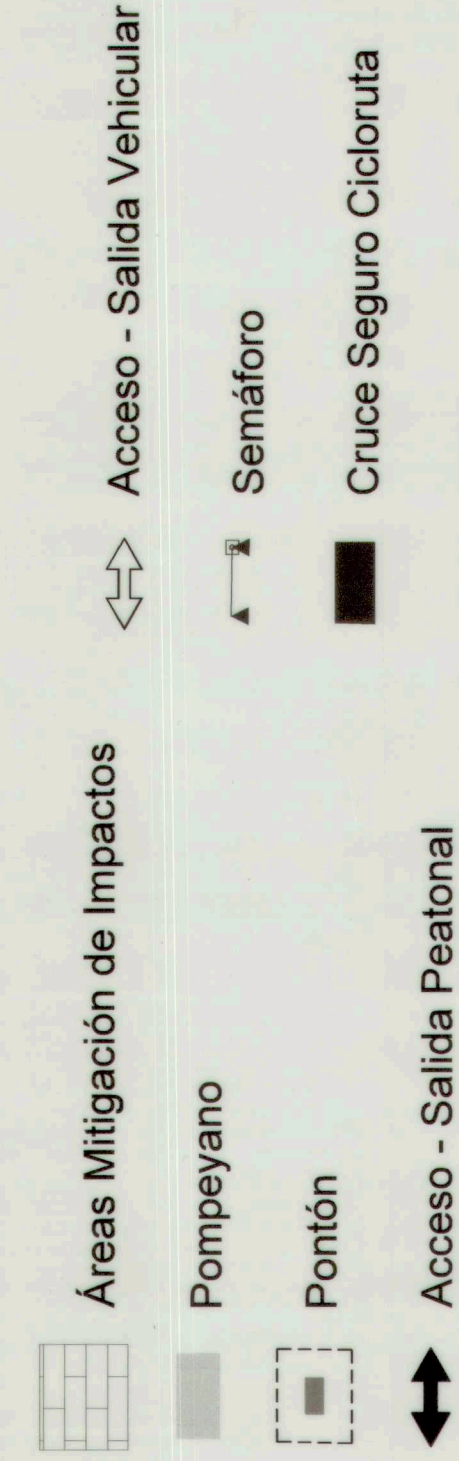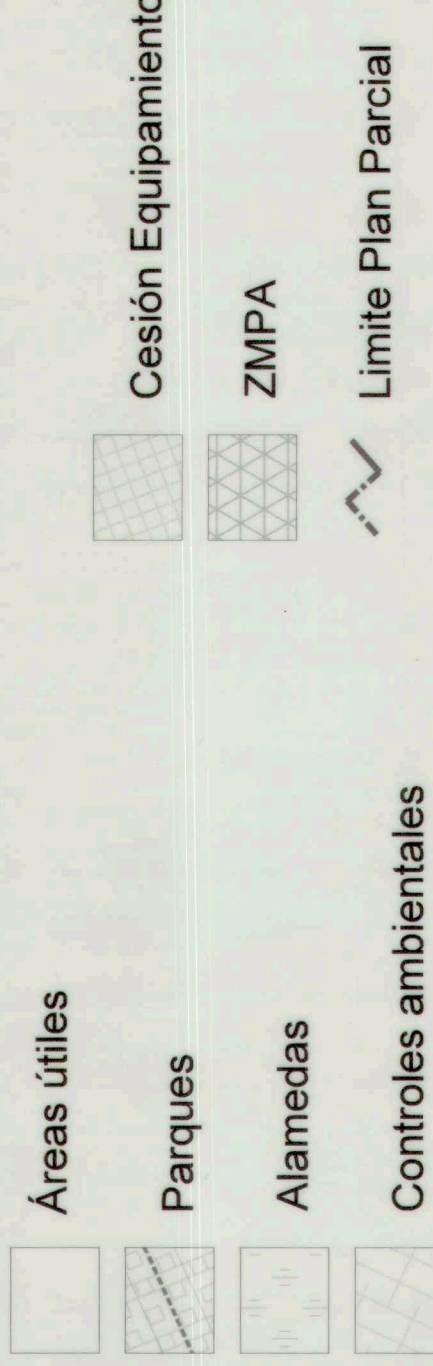

# PLAN PARCIAL

**BOSA 37**  
**LOCALIDAD BOSA**

Plano Propuesta General de Áreas Indicativas de Mitigación de Impactos, Esquema Indicativo de Deslinde, Cuadro de Áreas Indicativas Afectadas al Uso Público para la Mitigación de Impactos por Aglomeración de Peatones y Perfiles Viales.

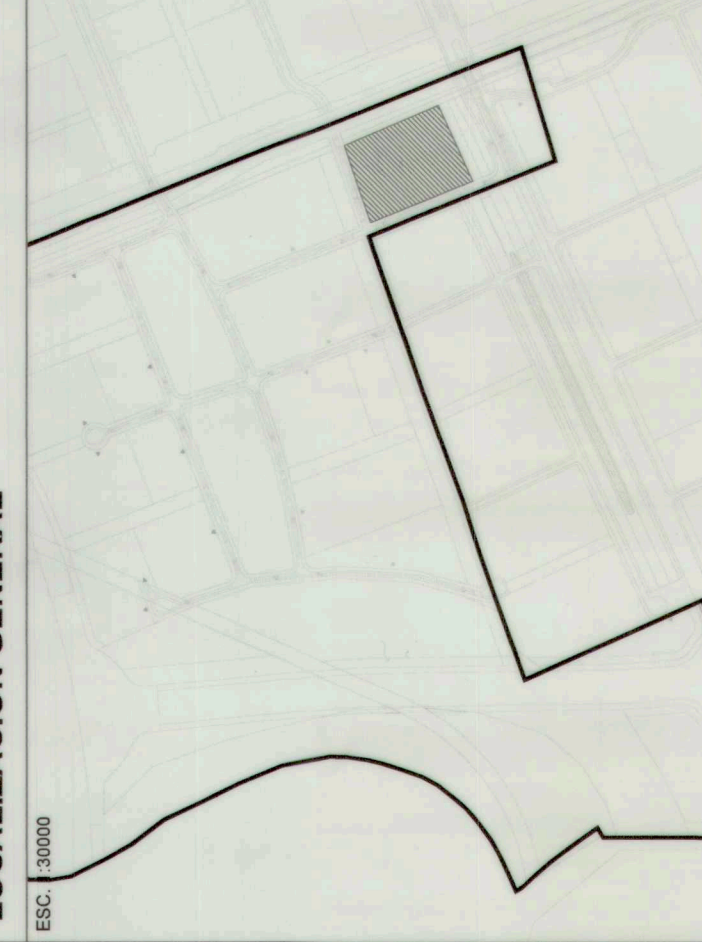

## OBSERVACIONES

**Notas**

**Nota 1:** La propuesta de diseños de espacio público peatonal y de las áreas de mitigación de impactos peatonales, se desarrollarán en aplicación de las determinaciones de la "Cartilla de Arándenes" y la "Cartilla de Mobiliario urbano".

**Nota 2:** El acceso de los vehículos particulares debe atender las condiciones señaladas en el oficio No. SDM-DSVCT-165515-18 del 30 de octubre de 2018, de la Secretaría Distrital de Movilidad.

Archivo magnético

MARÍA MERCEDES JARAMILLO GARCÉS  
SECRETARÍA DISTRITAL DE PLANEACIÓN

DECRETO DISTITAL No: 485

BOGOTÁ D. C.

ALCALDÍA MAYOR DE BOGOTÁ D.C.

CLAUDIA NAYIBE LÓPEZ HERNÁNDEZ

MINESA MAYOR DE RENTAS D.C.

SECRETARÍA DISTRITAL DE PLANEACIÓN

  
MARÍA MERCEDES JARAMILLO GARCÉS  
SECRETARIO DISTRITAL DE PLANEACIÓN

07 DIC 2021

**Candidatura**  
CLAUDIA ANDREA RAMIREZ MONTIEL  
SUBSECRETARIO DE PLANEACION TERRITORIAL