
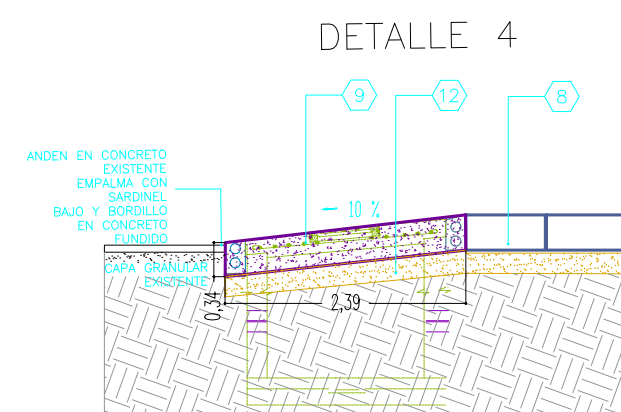
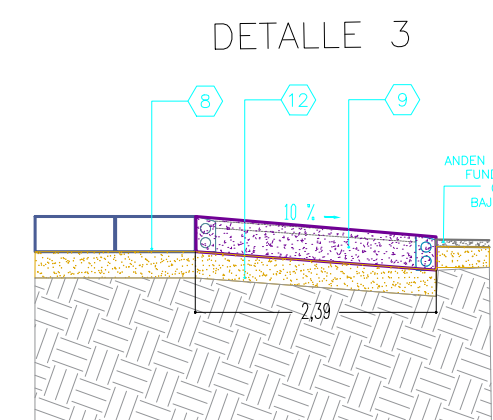
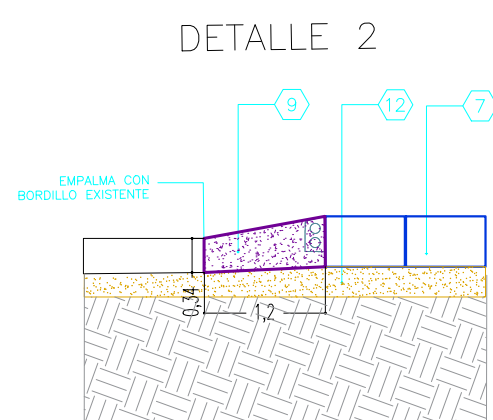
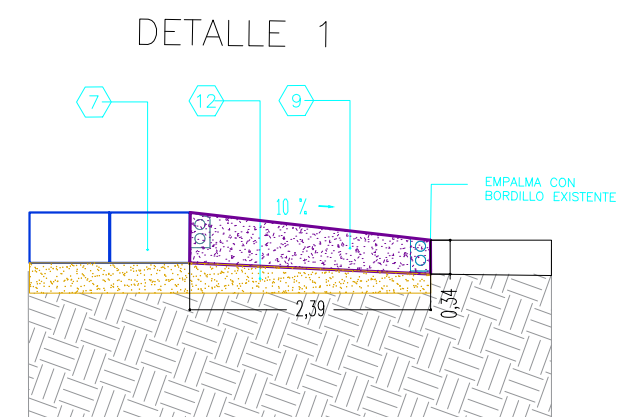
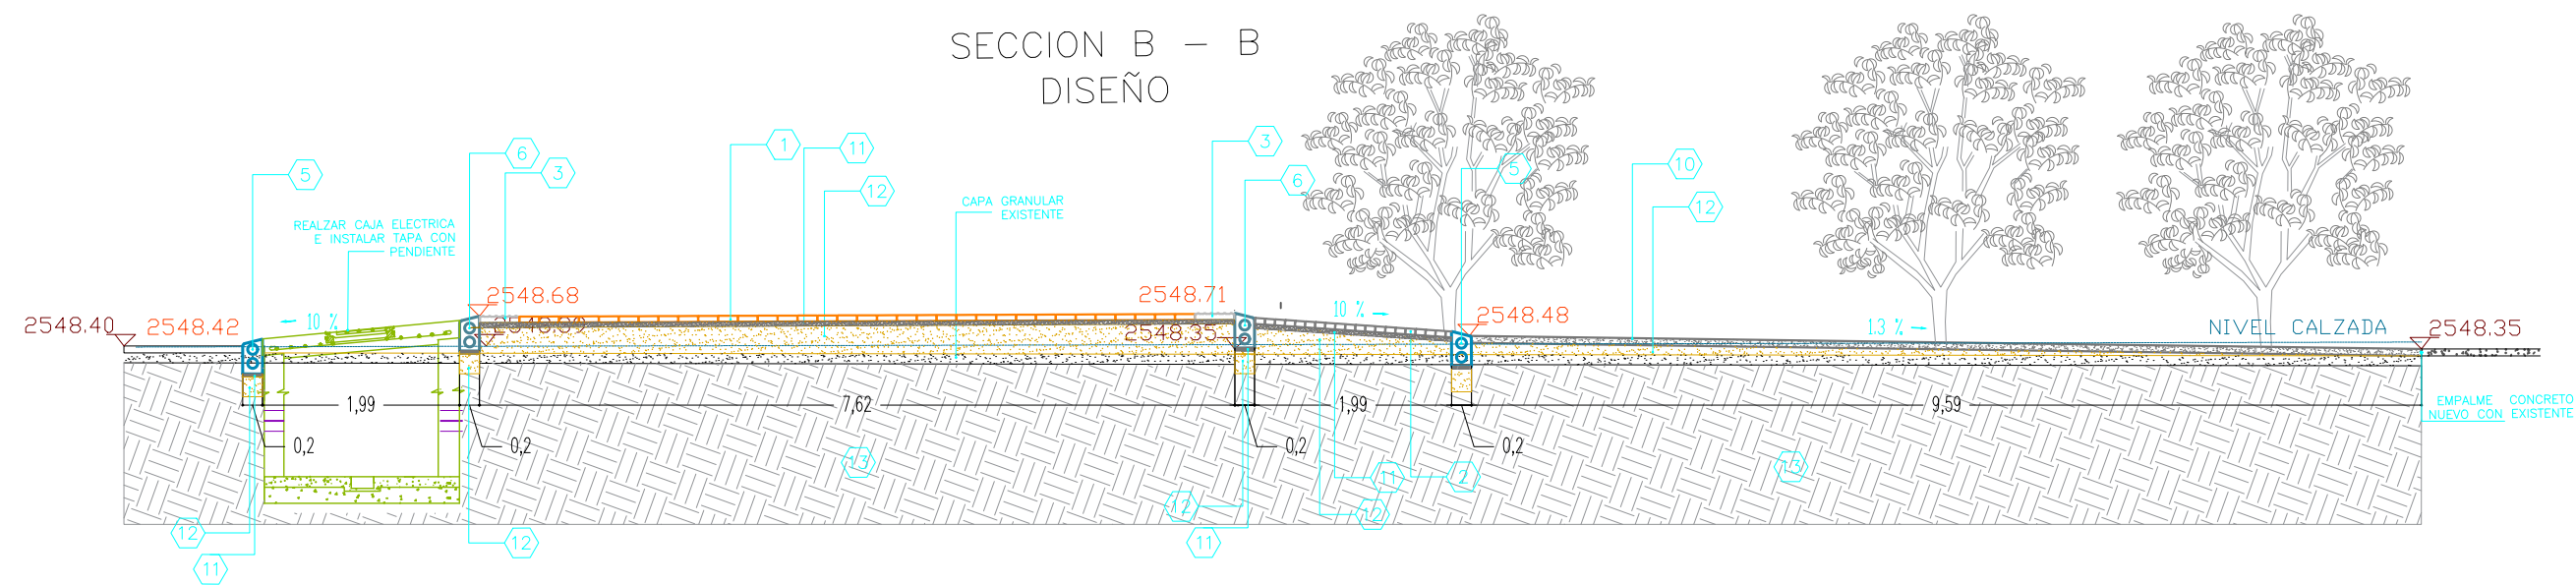
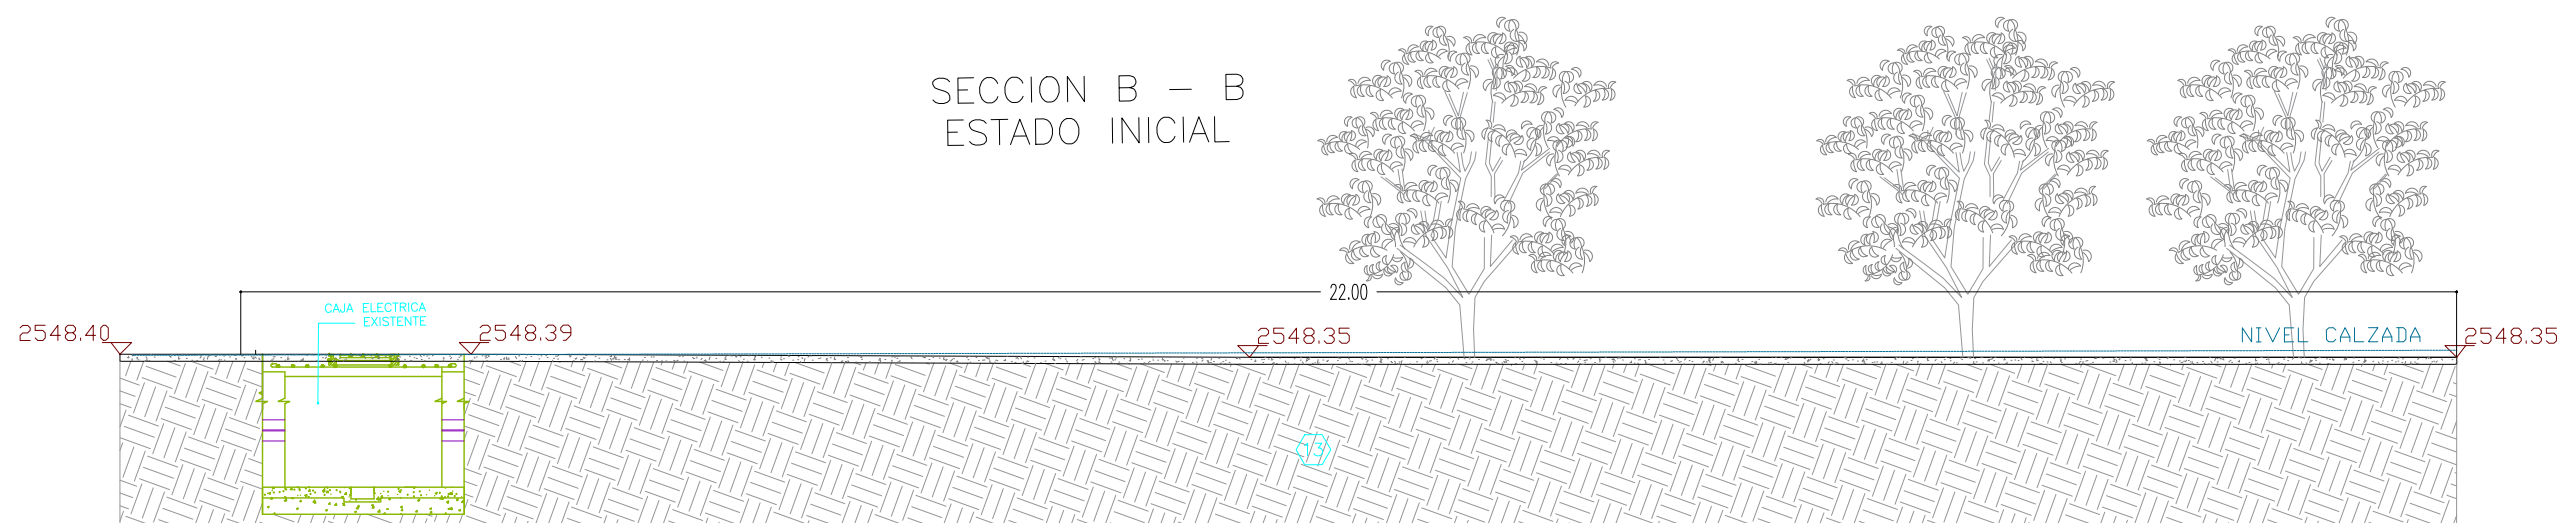
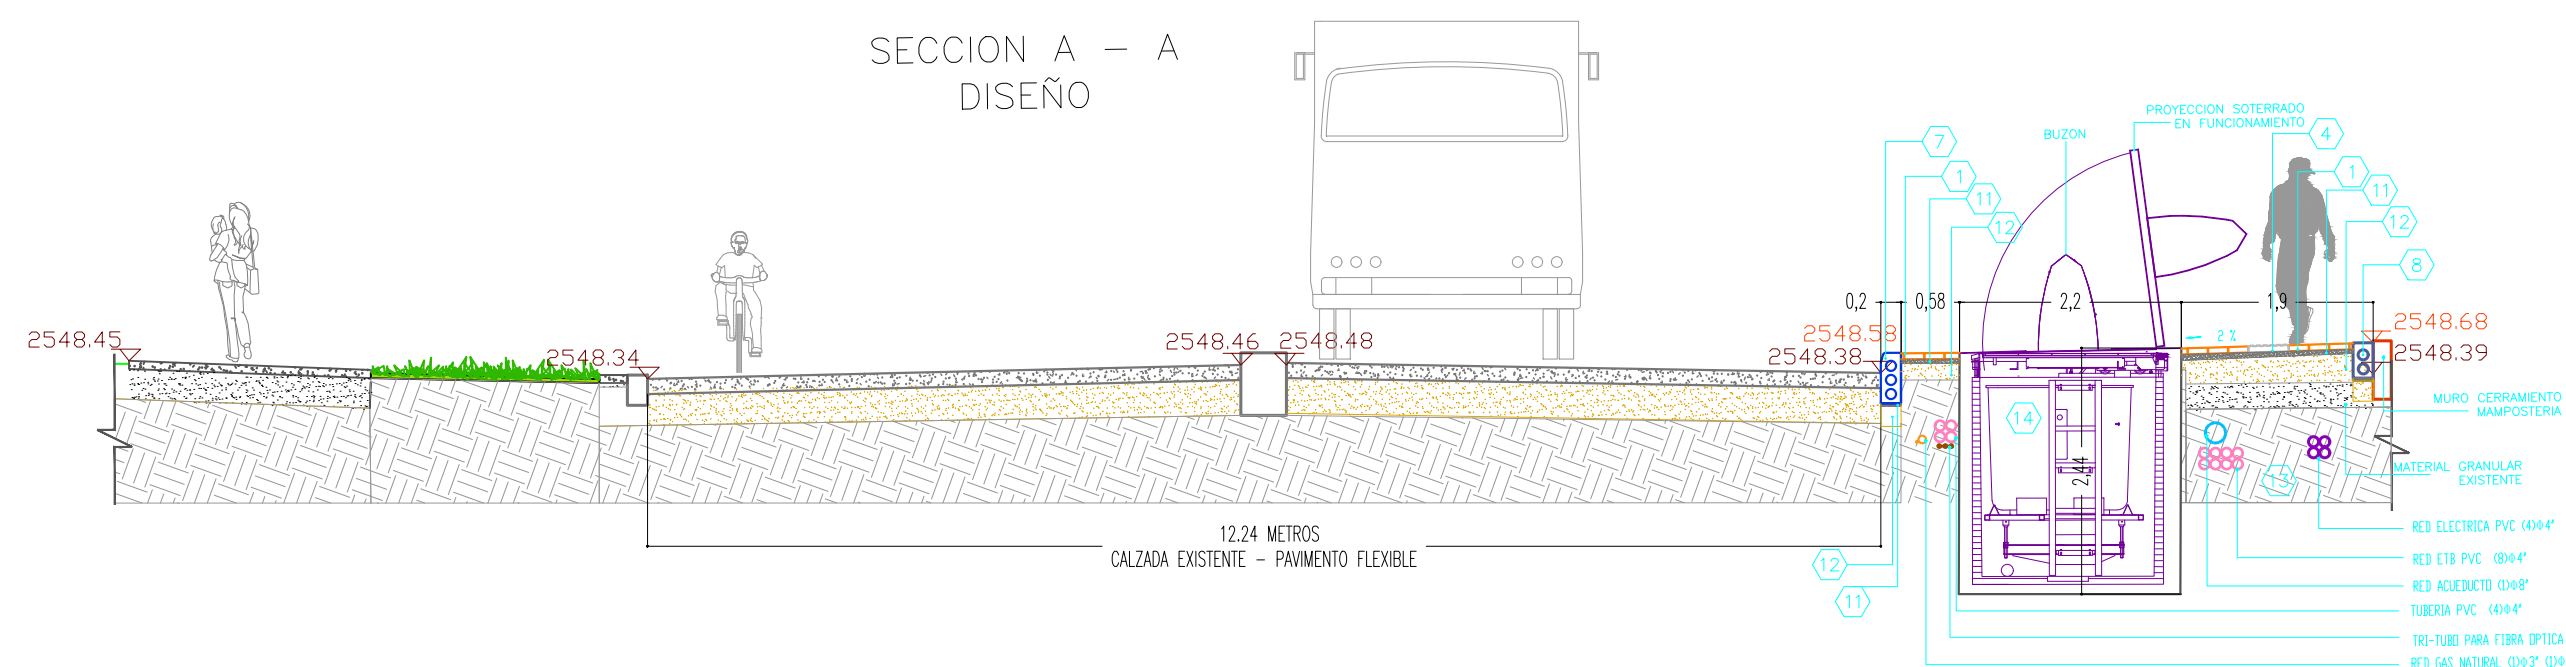


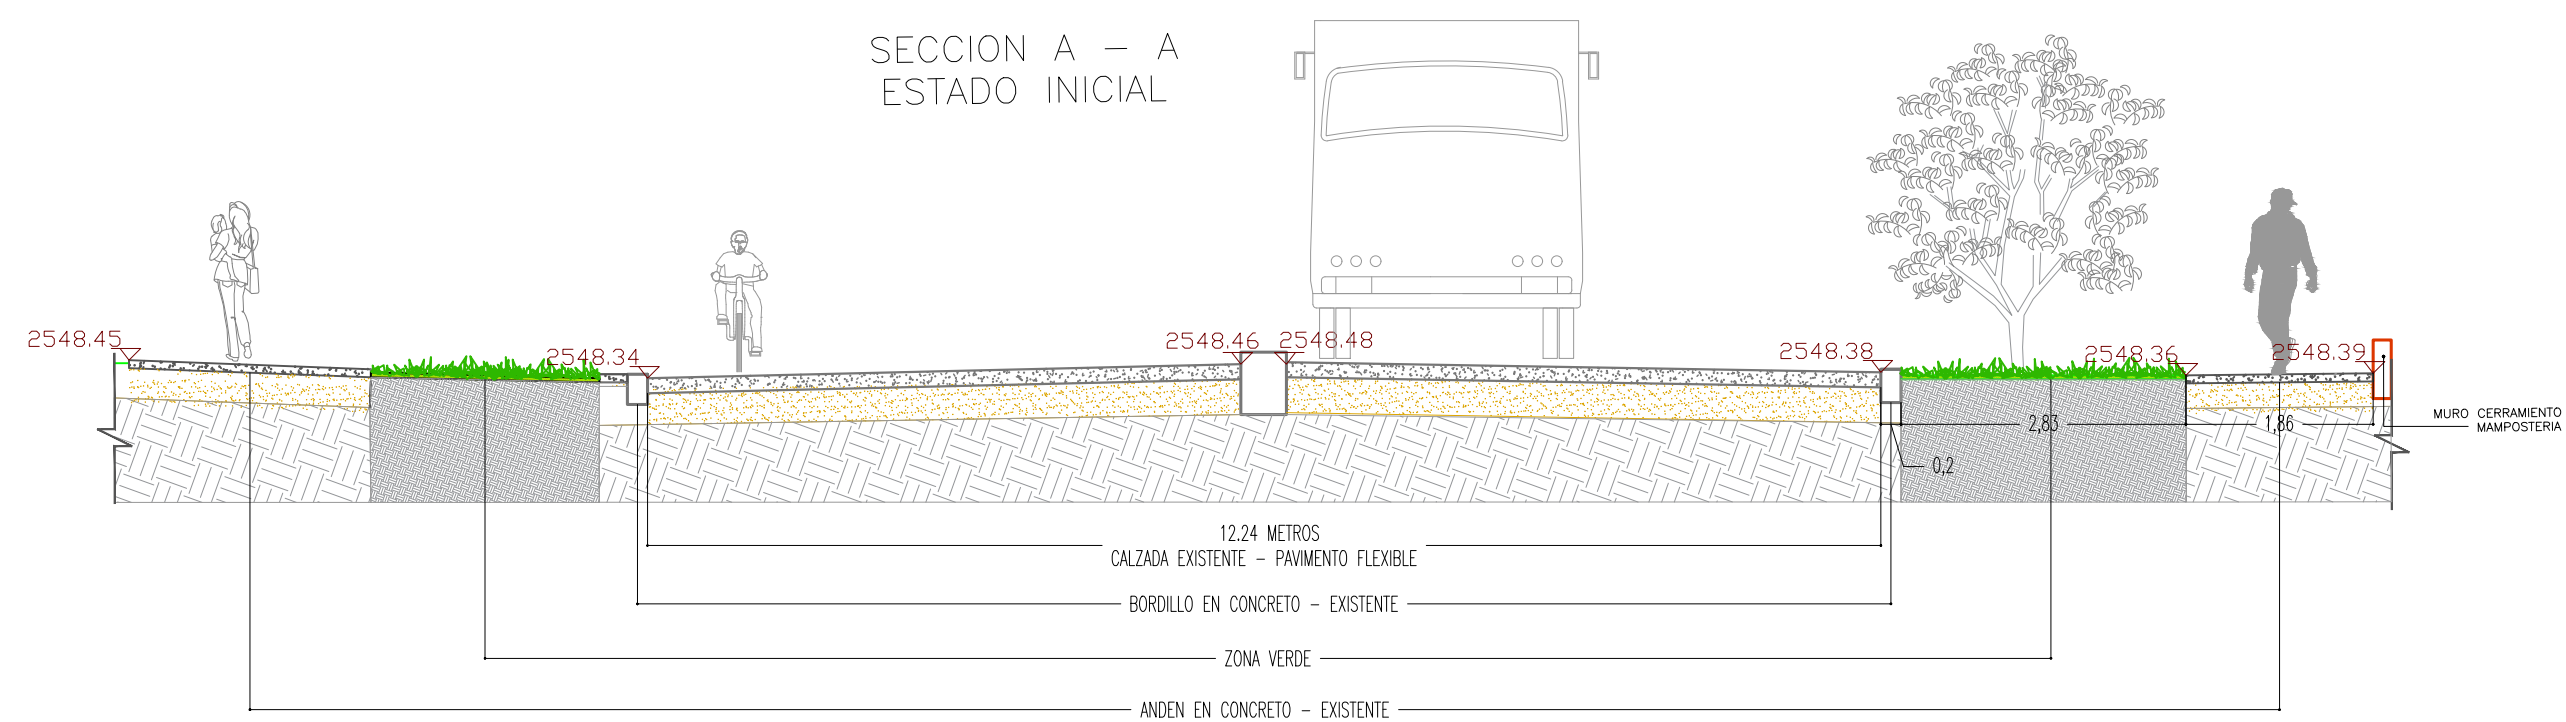

ESPECIFICACIONES DE CONSTRUCCIÓN			
*SEGÚN CARTILLA DE ANDENES Y DE MOBILIARIO DEL D.A.P.D.			
CONVENCIONES	RED AGUA POTABLE	CAJA TELEFONOS	ELEMENTOS DE DISEÑO *
POSTE TELEFONOS	RED AGUAS RESIDUALES	CAJA SEMAFORIZACION	ADICION DE ARCILLA 0.10m x 0.20m x 0.50m
MEIDOR ACUEDUCTO	RED AGUAS LLUVIAS	CAJA ENERGIA ELECTRICA	ADICION DE CONCRETO 0.10m x 0.20m x 0.50m A-25
VALVULA ACUEDUCTO	RED ELECTRICA	POZO INSPECCION ALCANTARILLADO	LOSETA TACTIL ALTA A-66
VALVULA GAS	RED TELEMATICA	RED ETE	LOSETA TACTIL BAJA A-66
SEÑAL DE TRANSITO	RED GAS NATURAL	REJILLA EN CONCRETO PREFABRICADA	SARDINEL BAJA A-66 RAMPA
SEMAFORO			SARDINEL ALTO A-66 RAMPA
DELTA - GPS			GARDINEL PREFABRICADO EN CONCRETO A-10
BORDE DE VIA			BORDILLO PREFABRICADO REF. A-10
SARDINEL EXISTENTE			BORDILLO EN CONCRETO FUNDIDO EN SITIO
PARAMENTO			LOSA EN CONCRETO FUNDIDA EN SITIO
ZONA COBERTURA VEGETAL			MORTERO DE AJUSTE O NIVELACION a = 0.03 m
ARBOL EXISTENTE			SUB-BASE GRAULAR MATERIAL SELECCIONADO
			SUB-BASE
			CONTENEDOR - SOTERRADO

DESCRIPCION	AREA ZONA DURA (ANDEN)		AREA ZONA VERDE		AREA TOTAL	
	M2	%	M2	%	M2	%
LIMITE INTERVENCION CONSTRUCCION CONTENEDOR	9.20	12.18%	13.90	18.40%	23.10	30.58%
LIMITE INTERVENCION DISEÑO ESPACIO PUBLICO	56.97	75.42%	18.57	24.58%	75.54	100.00%

Contrato de concesión No. 287 de 2018 en la ciudad de Bogotá D.C. suscrito por AREA LIMPIA DISTRITO CAPITAL S.A.S E.S.P. - y la Adición No 5 a este para la construcción, instalación y puesta en operación de 15 puntos de contenedores soterrados en la ASE Nro 5 de la Localidad de Suba.

NOTAS

* Los contenedores soterrados se ubican del borde del sardinel Contrato de concesión No. 287 de 2018 en la ciudad de Bogotá D.C. suscrito por AREA LIMPIA DISTRITO CAPITAL S.A.S E.S.P. Hacia el interior del andén. se deja la distancia mínima permitida descrita dentro de la Cartilla de andenes de Bogotá D.C. vigente al año 2018.

Puntos georeferenciados			
MAGNA SIRGAS PLANAS CARTESIANAS ORIGEN BOGOTA EPOCA 2018.0 VEMOS 2017			
PUNTO	NORTE	ESTE	COTA GPS
GPS-01	113320.125	101532.142	2574133.1
GPS-02	113338.424	101359.890	2573488.1

CONSTRUCTOR:	CONSTRUCTOR:	INTERVENTOR:	MODIFICACIONES		PROYECTO:	CONTIENE:	LOCALIDAD:	PLANCHA No.
	YEZID RODRIGUEZ MATRICUL. 25202096567	HERMES FORERO C.C.80.012.878	PROYECCION TRANSVERSA DE MERCATOR ELIPSOIDE DEL SISTEMA GEODESICO DE REFERENCIA 1980 (GRS 80) MAGNA - SIRGAS ORIGEN CENTRAL		INTERVENCION DE ESPACIO PUBLICO PARA CONTENEDORES SOTERRADOS	SECCIONES DISEÑO ESPACIO PUBLICO SOTERRADO S-6	SUBA	4 DE 4
	LEVANTO/DISEÑO:	APROBACION:	UNIDADES DE LA GRILLA: METROS (SISTEMA INTERNACIONAL) LONGITUD DEL ORIGEN: 77°04'39.0585" W LATITUD DEL ORIGEN: 04°35'46.3215" N FACTOR DE ESCALA DEL ORIGEN: 1.0000000000 COORDENADAS PLANAS DEL ORIGEN: 1000000.00 m.E. / 1000000.00 m.N.				ESCALA: 1:75	
							FECHA: SEPT. 2021	
	NESTOR RICARDO CUERVO A. MATRICULA No 2502113946CND	GUILLELMO CEREZO C.E. 1796.131					CONSECUTIVO:	