





LEVANTAMIENTO TOPOGRÁFICO ACTUAL 1:200

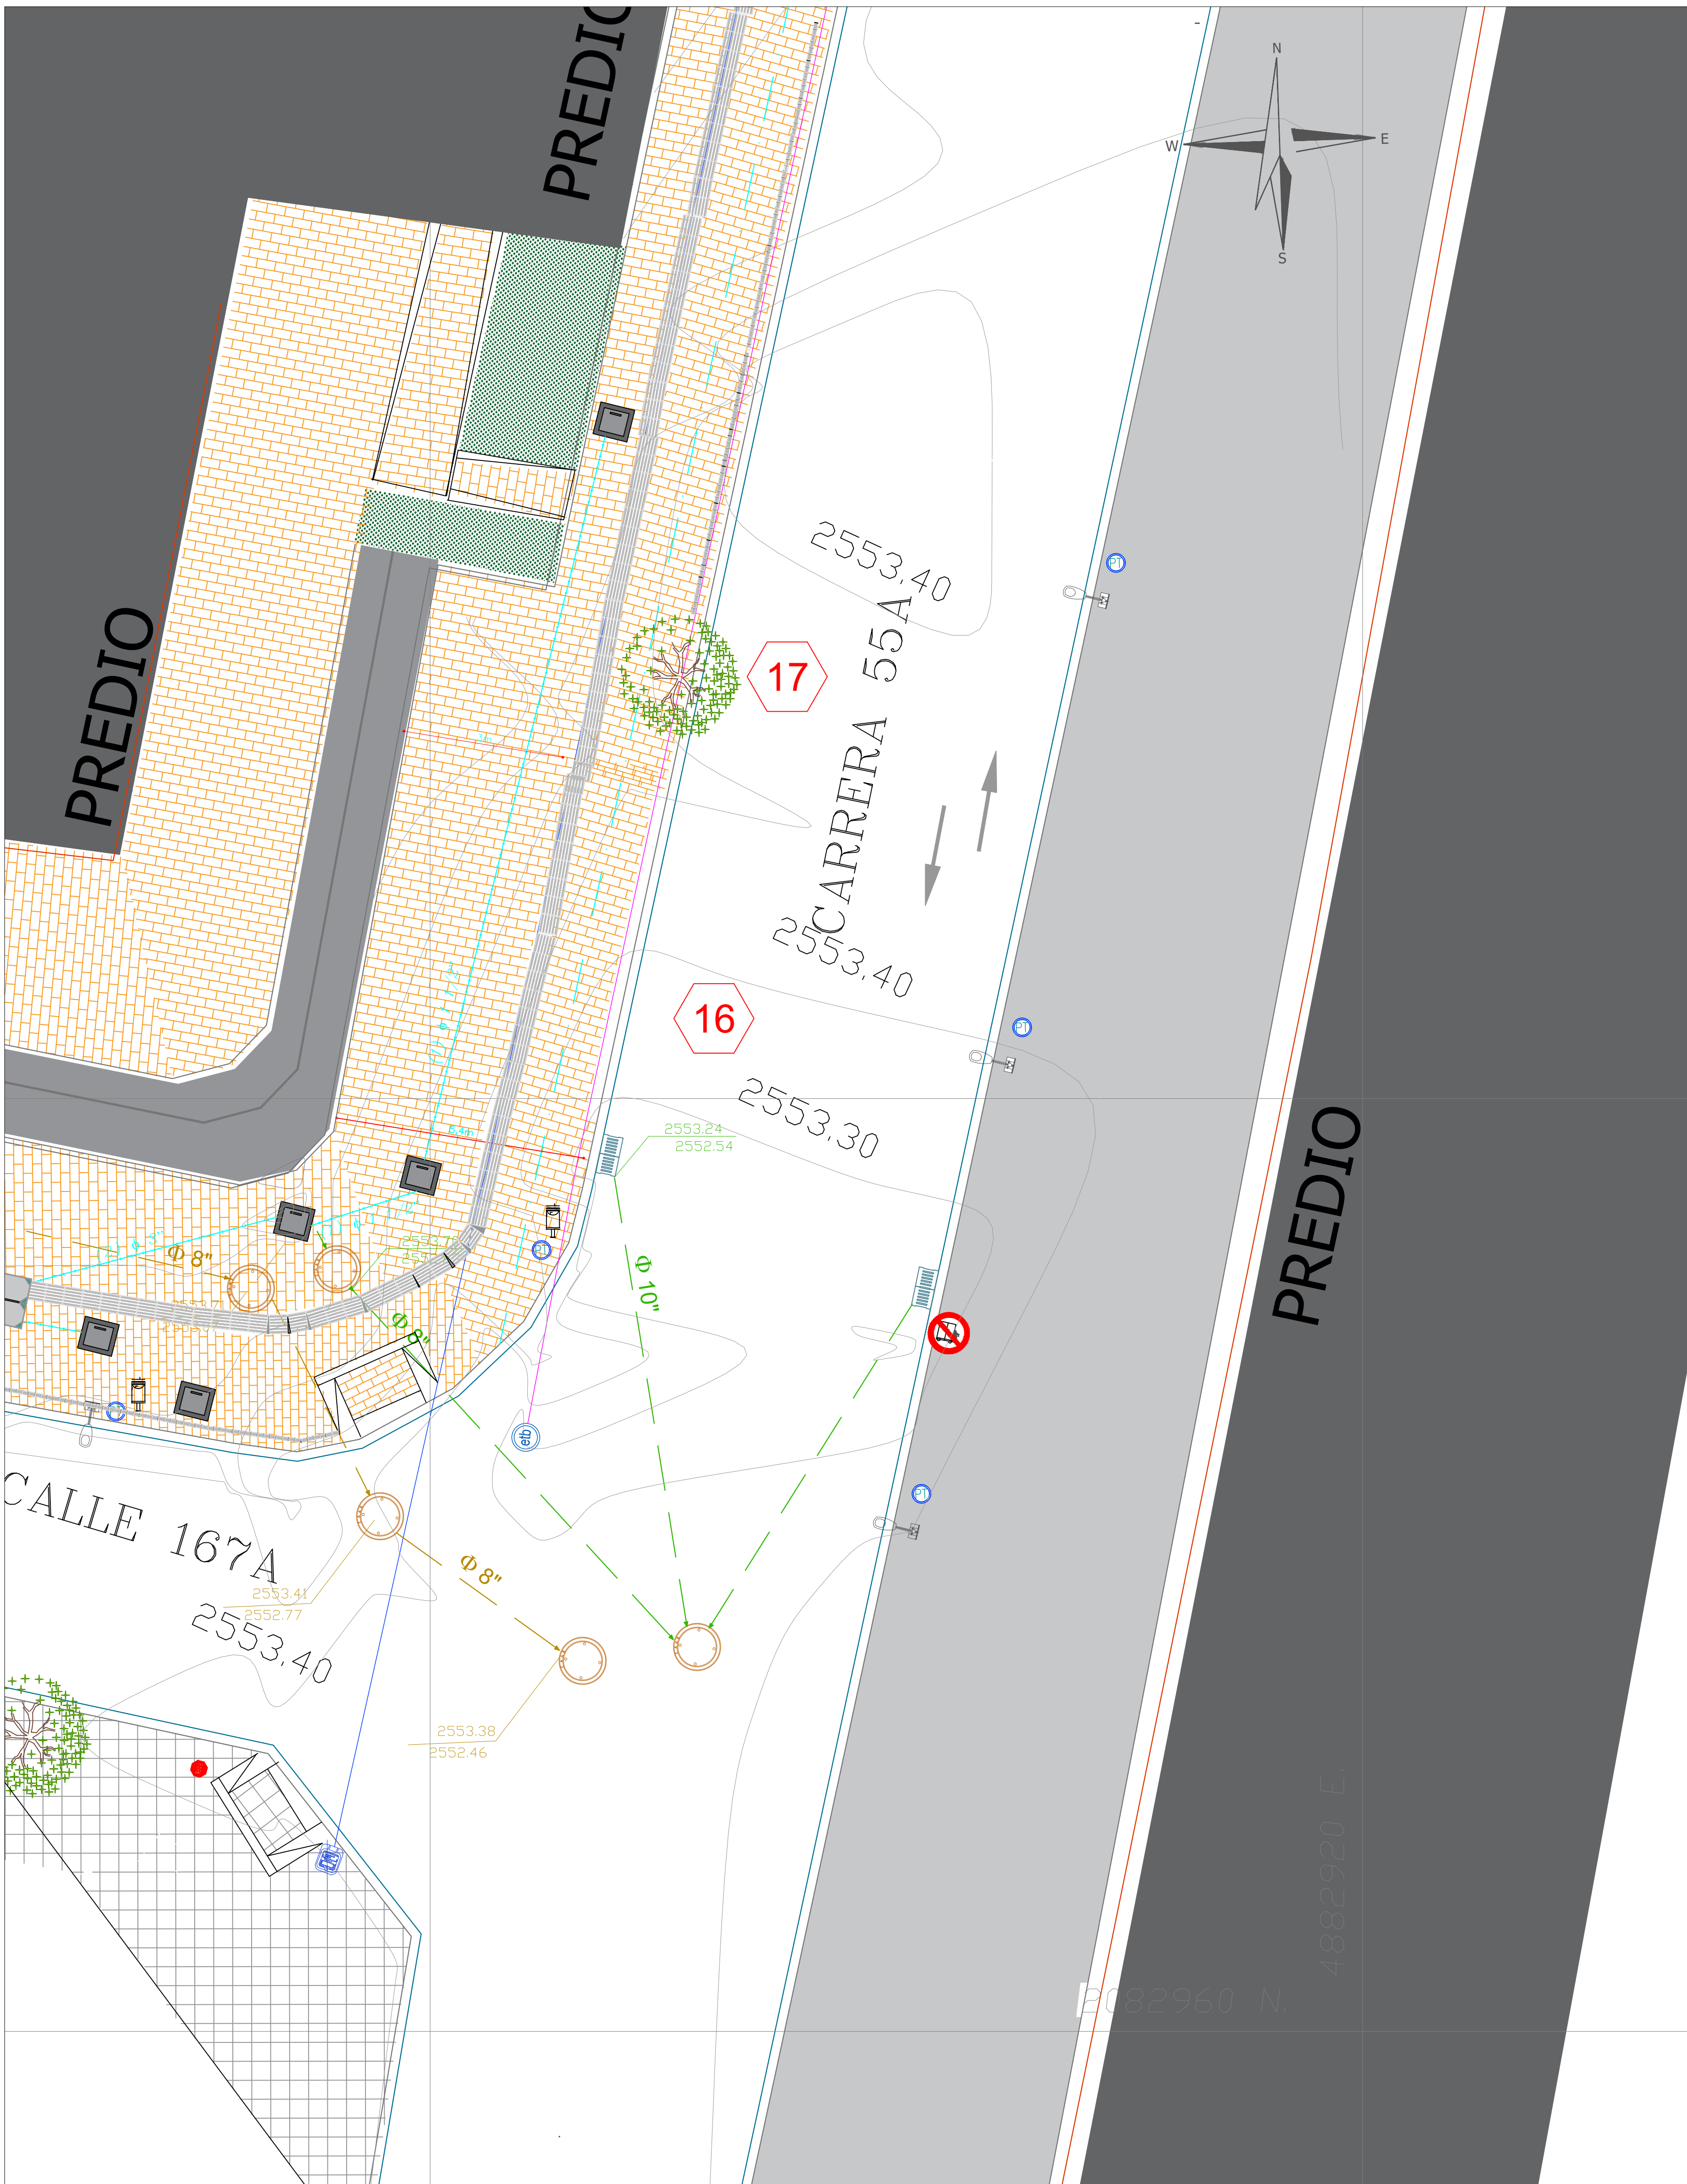

LOCALIZACIÓN 1:200

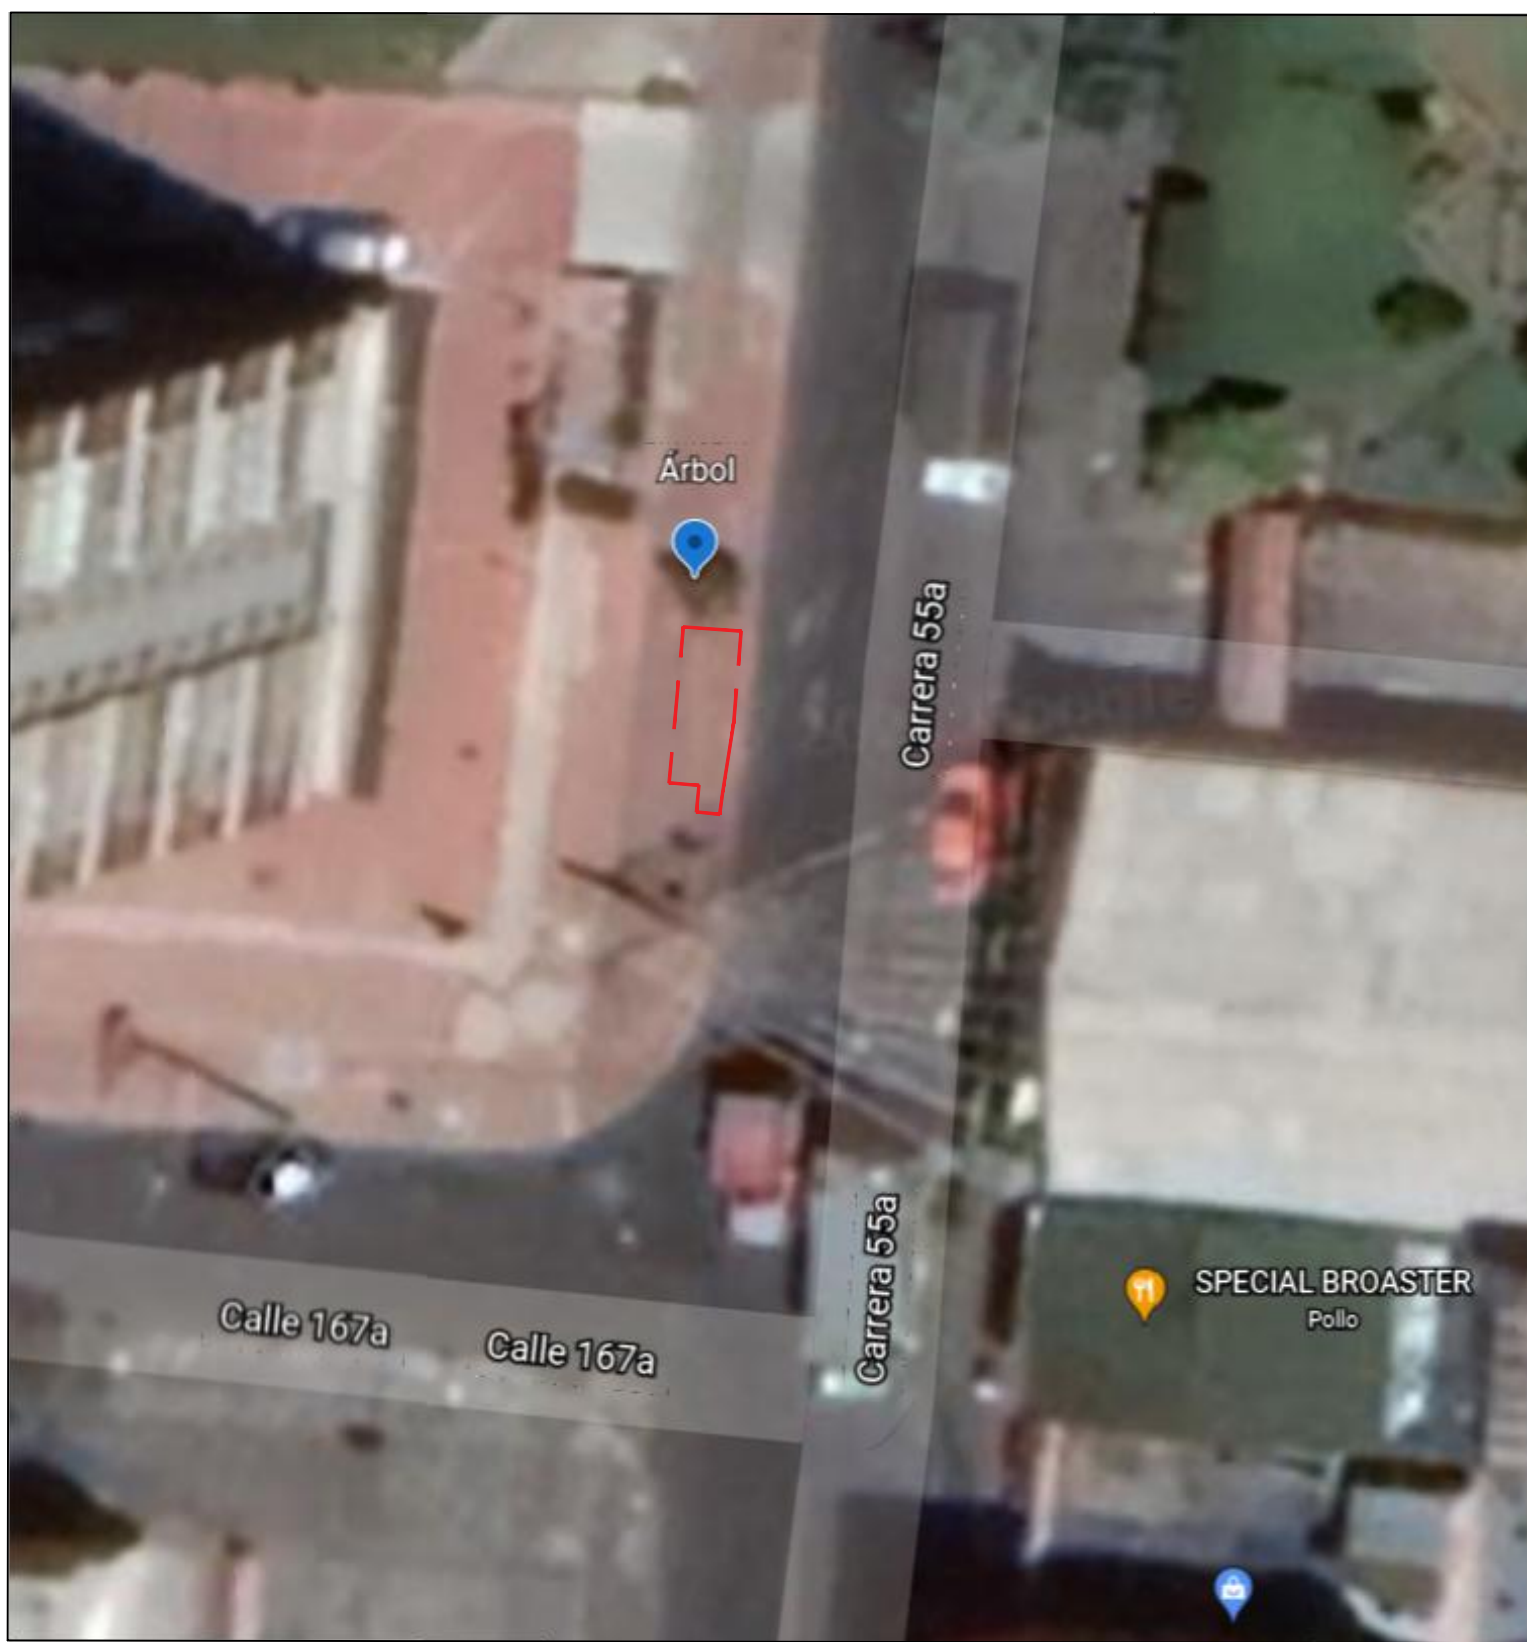

REGISTRO FOTOGRAFICO

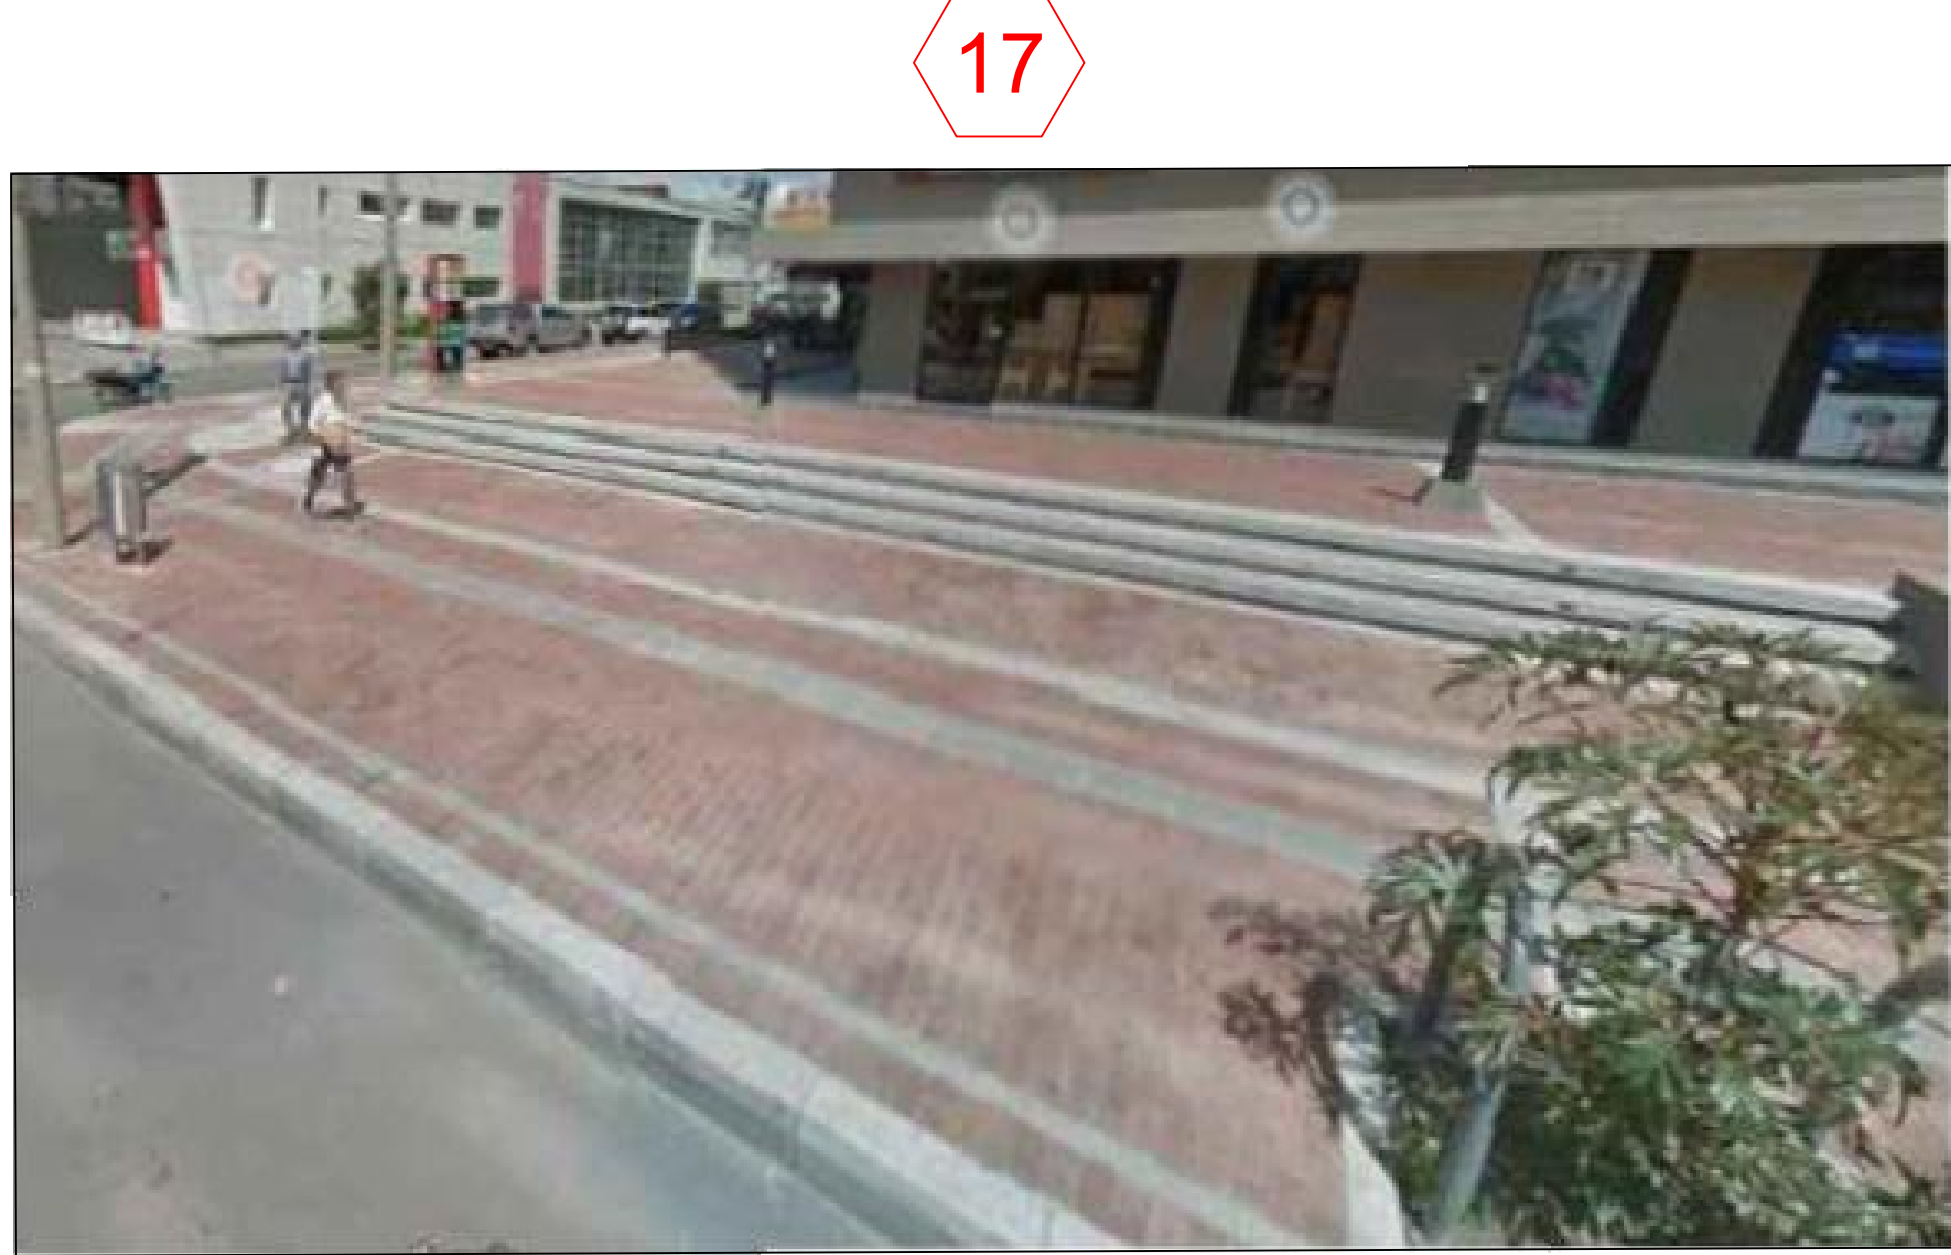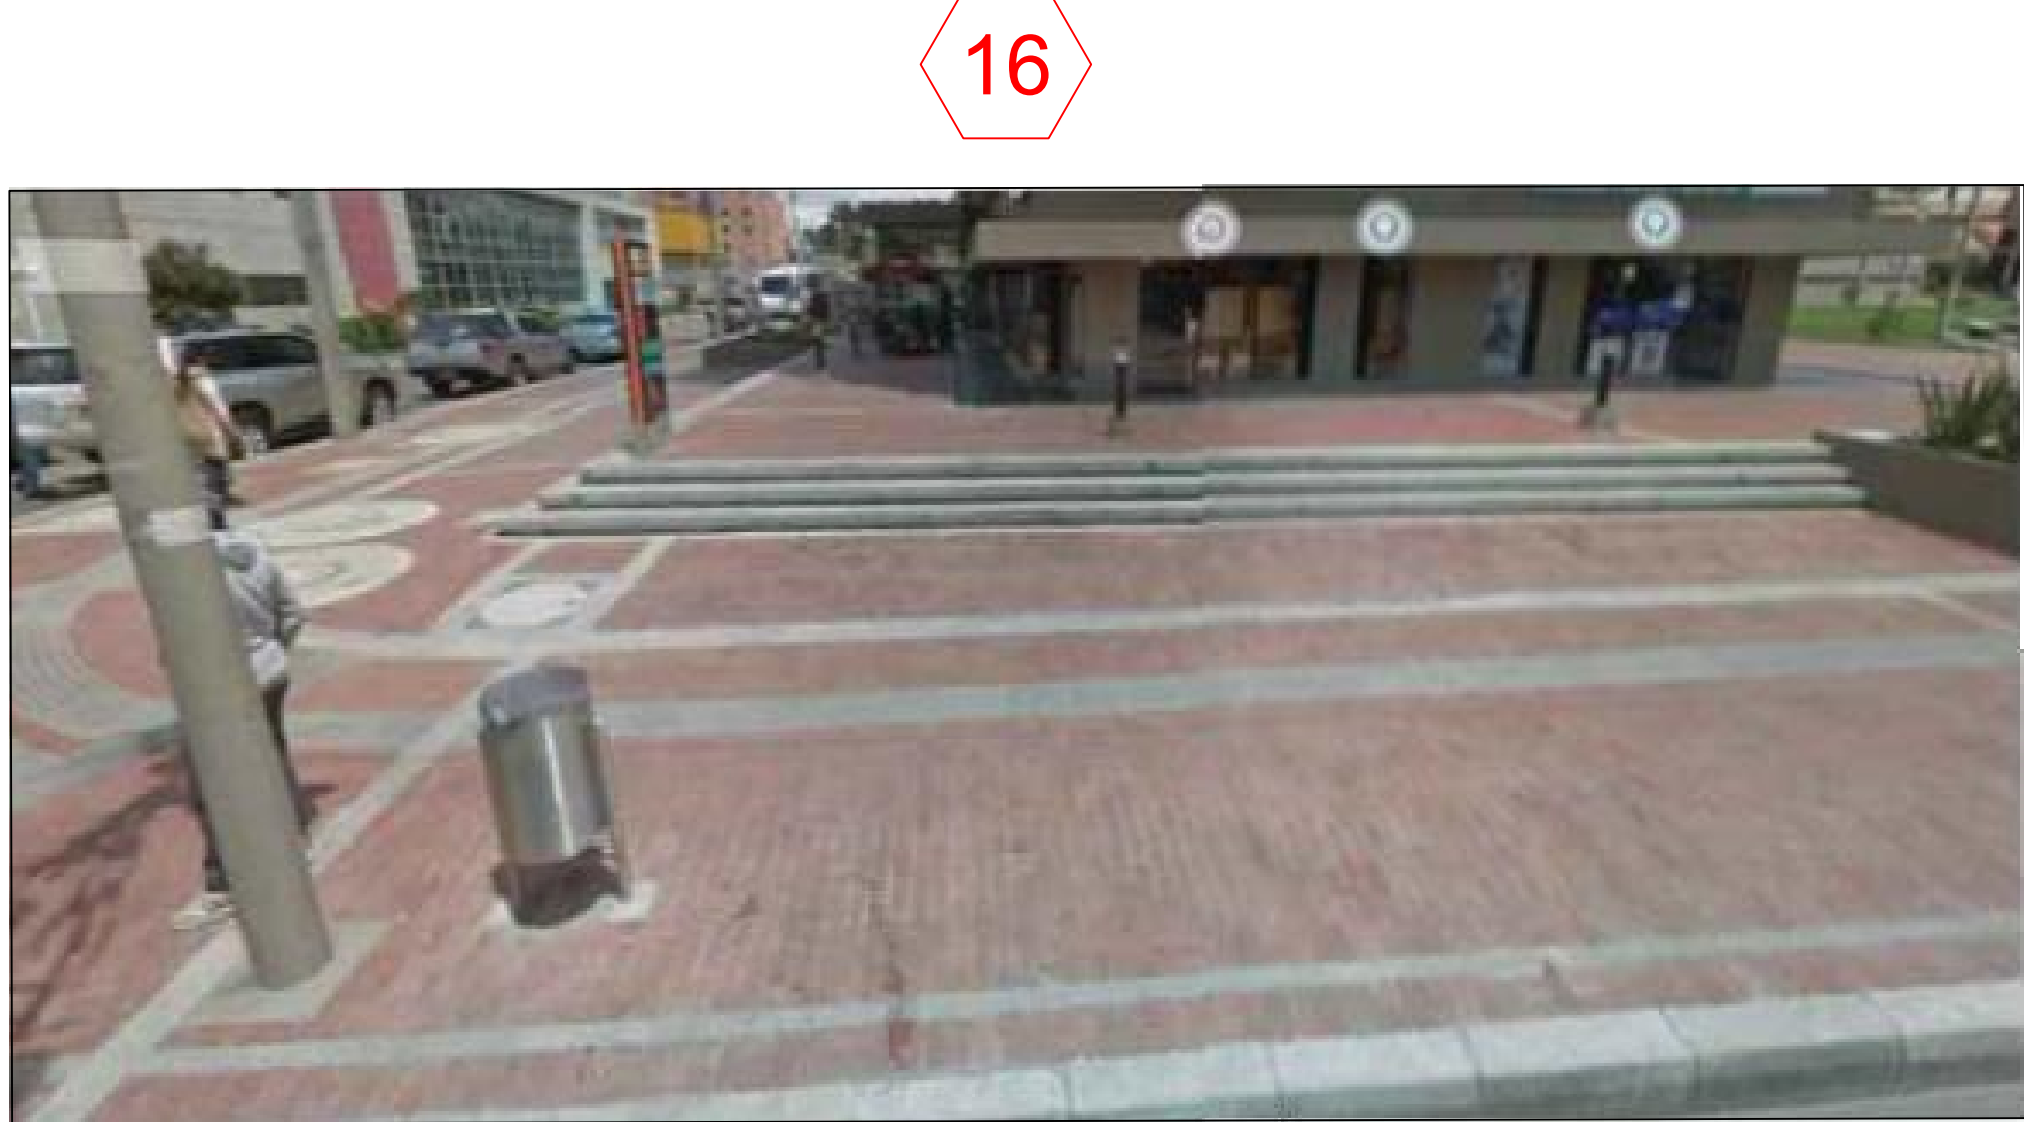

CONVENCIONES PLANO TOPOGRÁFICO	
	Red acueducto
	Red alcantarillado
	Red pluvial
	Red telecomunicaciones
	Red telecomunicaciones aérea
	Red baja tensión
	Red semaforización

CUADRO DE ARBORIZACIÓN DE LA ZONA EXISTENTE	
COORDENADAS	
LATITUD	LONGITUD
4,7501554	-74,0562463

GEOREFERENCIACIÓN DEL SOTERRADO	
LATITUD	LONGITUD
4,7501459	-74,0562982

CUADRO DE ÁREAS	
ELEMENTO	ÁREA (m2)
Área de intervención soterrado (zona dura)	15,3486 m2

OBSERVACIONES
Los contenedores soterrados se ubican del borde del sardinel hacia el interior de andén. Se deja la distancia minima permitida descrita dentro de la cartilla de ándenes de Bogotá D.C. vigente al año 2018

Margarita Rosa Caicedo

DISEÑADOR

CARLOS ANDRÉS GÓMEZ BERNAL
MATRÍCULA: 35238-329921

CONTRATISTA

ÁREA LIMPIA DISTRITO CAPITAL S.A.S E.S.P.
(Guillermo Córdova Córdova)

ESPECIFICACIONES DE CONSTRUCCIÓN	


SISTEMA DE COORDENADAS	MODIFICACIONES			
	FECHA	MODIFICACIÓN	NOMBRE ING. RESPONSABLE	FIRMA
MAGNA SIRGAS 1. OBSERVATORIO BOGOTÁ				
COORDENADAS MEJAS				
NORTE: 1.000.000 ESTE: 1.000.000				

INTERVENCIÓN DEL ESPACIO PÚBLICO PARA CONTENEDORES SOTERRADOS
Contrato de concesión No 287 de 2018.
PLANO DE UBICACIÓN PARA CONTENEDORES SOTERRADOS


Contrato de concesión No. 287 de 2018 en la ciudad de Bogotá D.C. Suscrito por ÁREA LIMPIA DISTRITO CAPITAL S.A.S E.S.P. con la Unidad Administrativa Especial de Servicios Públicos -UAESP- y la Adición No. 5 en la ASE No 5 de la localidad de Suba.	
CONTENIDO: SOTERRADO A-05 Dirección Principal: KR 55A No. 167A-03 LOCALIDAD: SUBA CONTIENE: UBICACIONES DE SOTERRADOS, AFECTACIONES Y ENDURECIMIENTOS. PLANO URBANISTICO: 112415B_CU511_4-02	
ESCALA: DEFINIDA EN CADA PLANO	NOMBRE DEL ARCHIVO UBICACION CONTENEDORES SOTERRADOS A-05.dwg

PROYECTO N°:	CONSTRUCCIÓN E INSTALACIÓN DE CONTENEDORES SOTERRADOS
FECHA DEL PLANO:	DICIEMBRE DE 2021
FECHA FINALIZACIÓN DEL DISEÑO:	
PLANO NO:	1/2


PLANTA DE INTERVENCIÓN 1:200

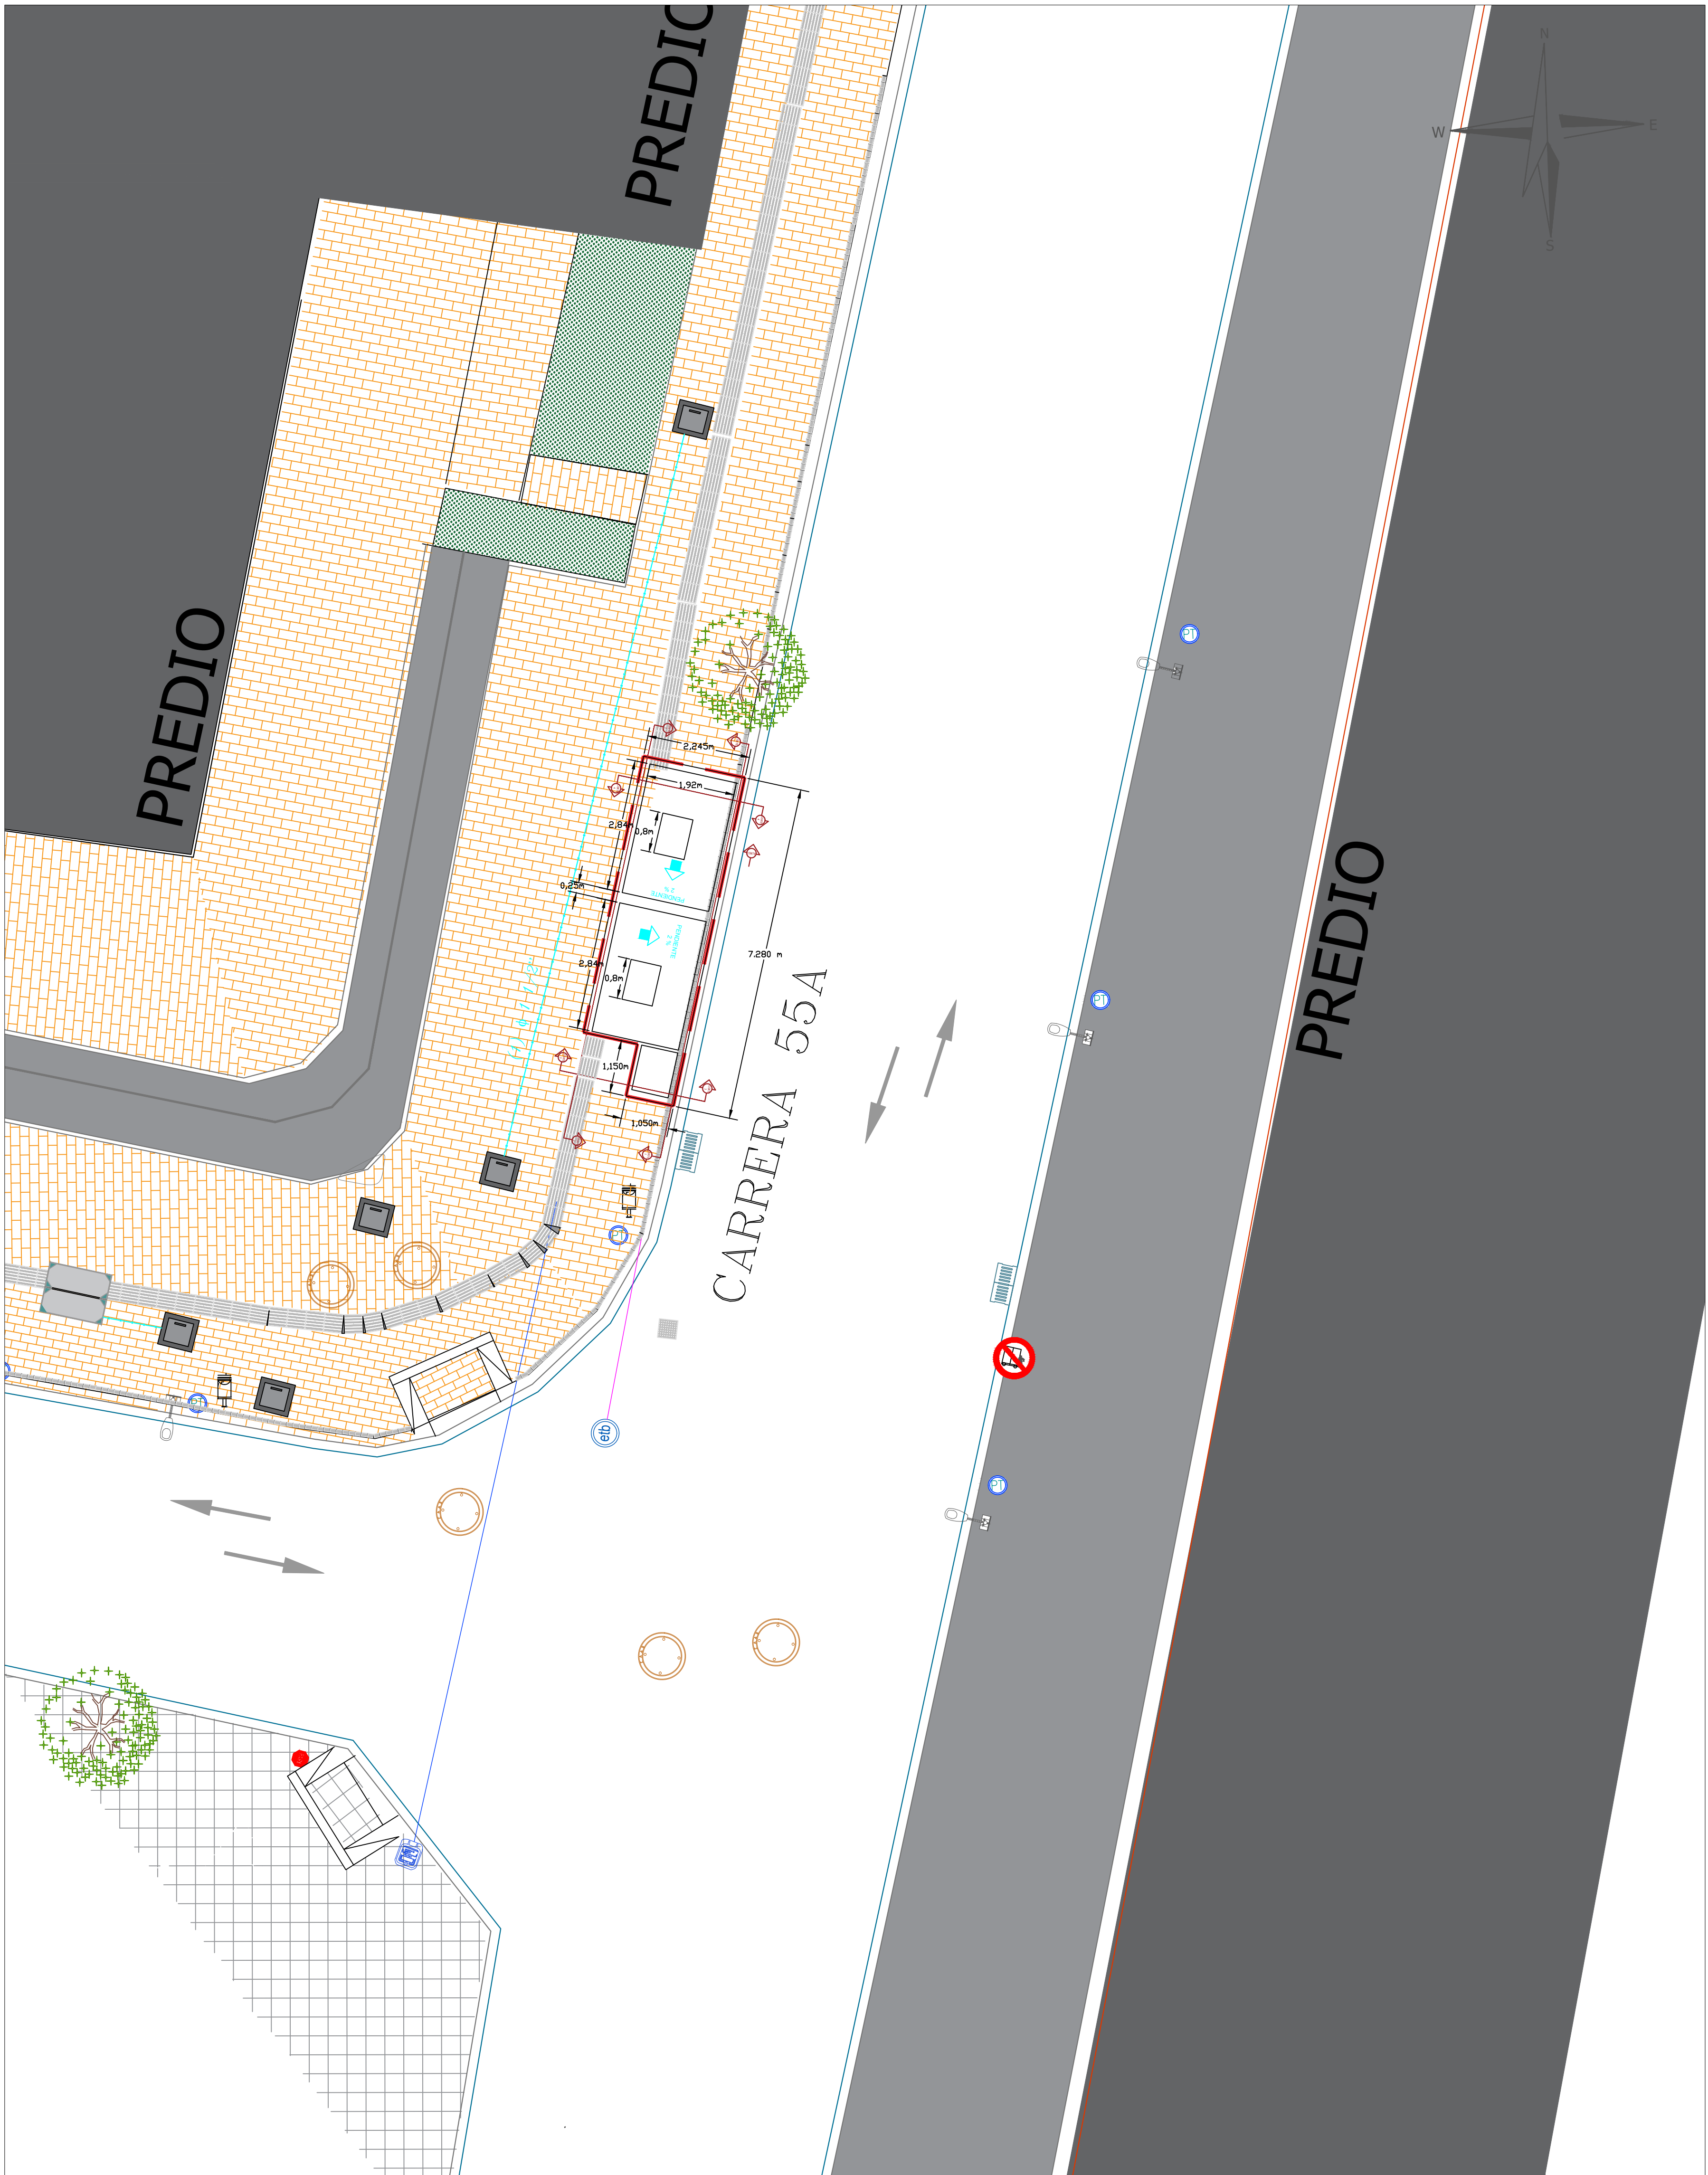


DETALLE A-B 1:10

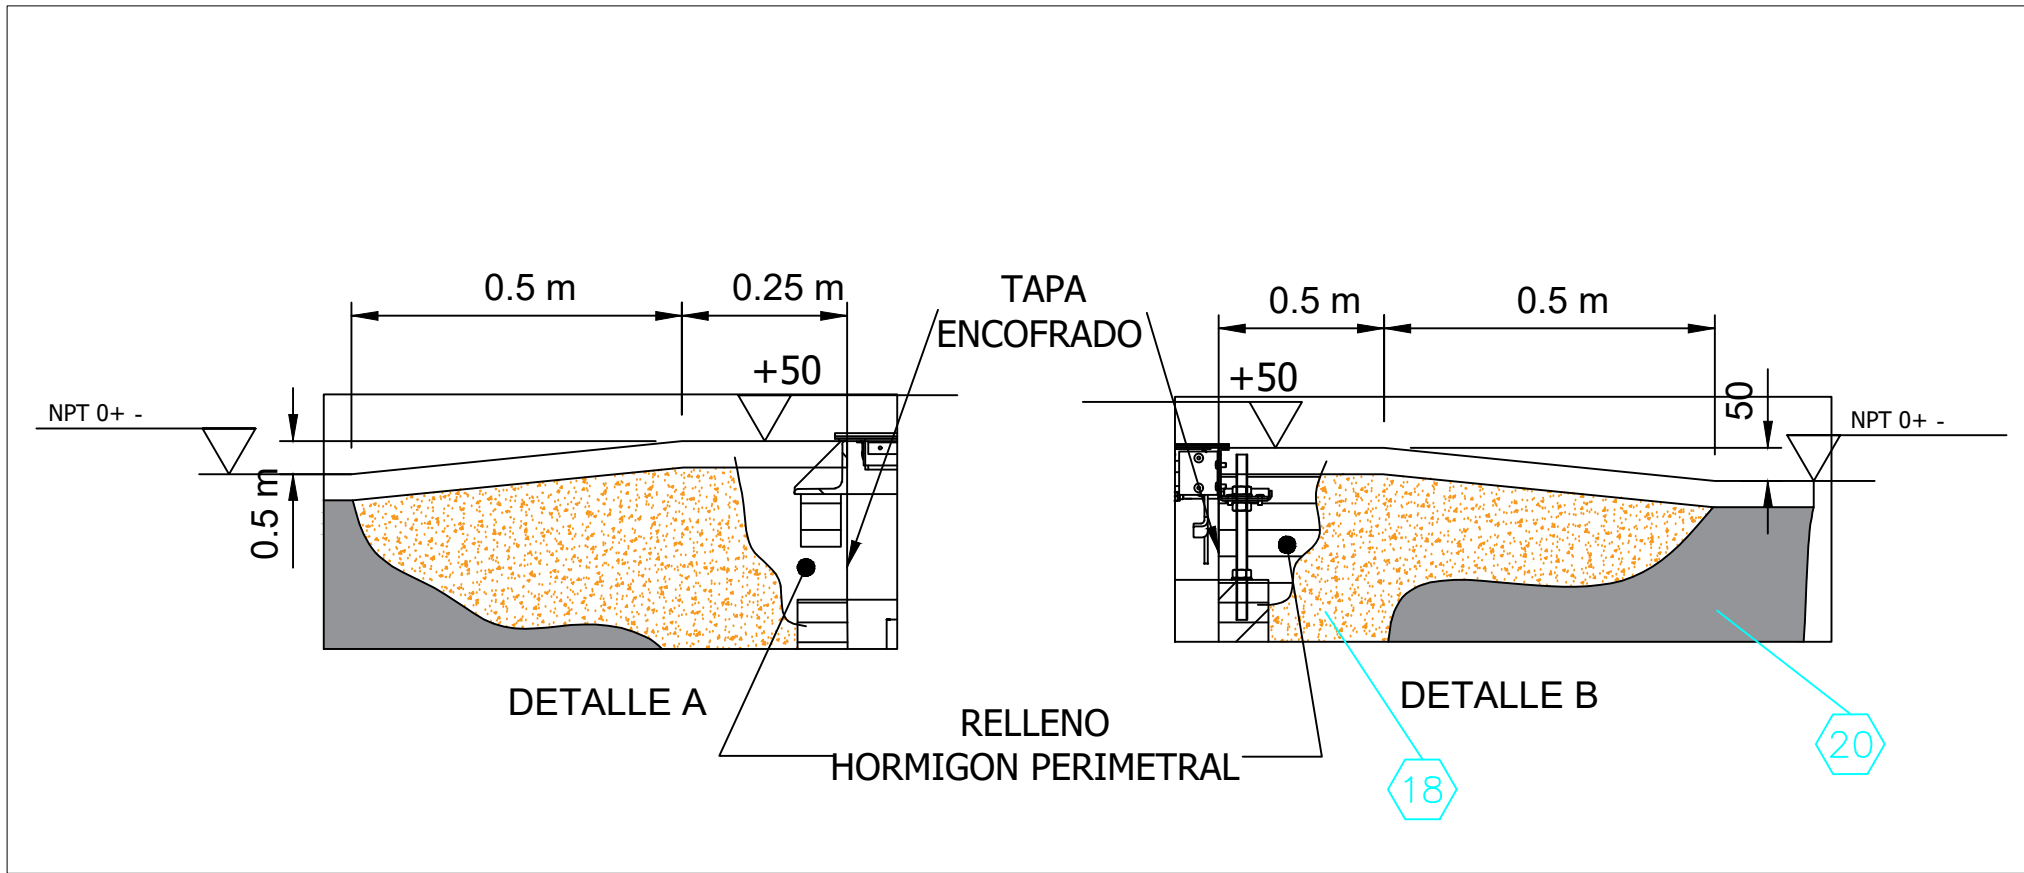


DETALLE C-D 2 1:10

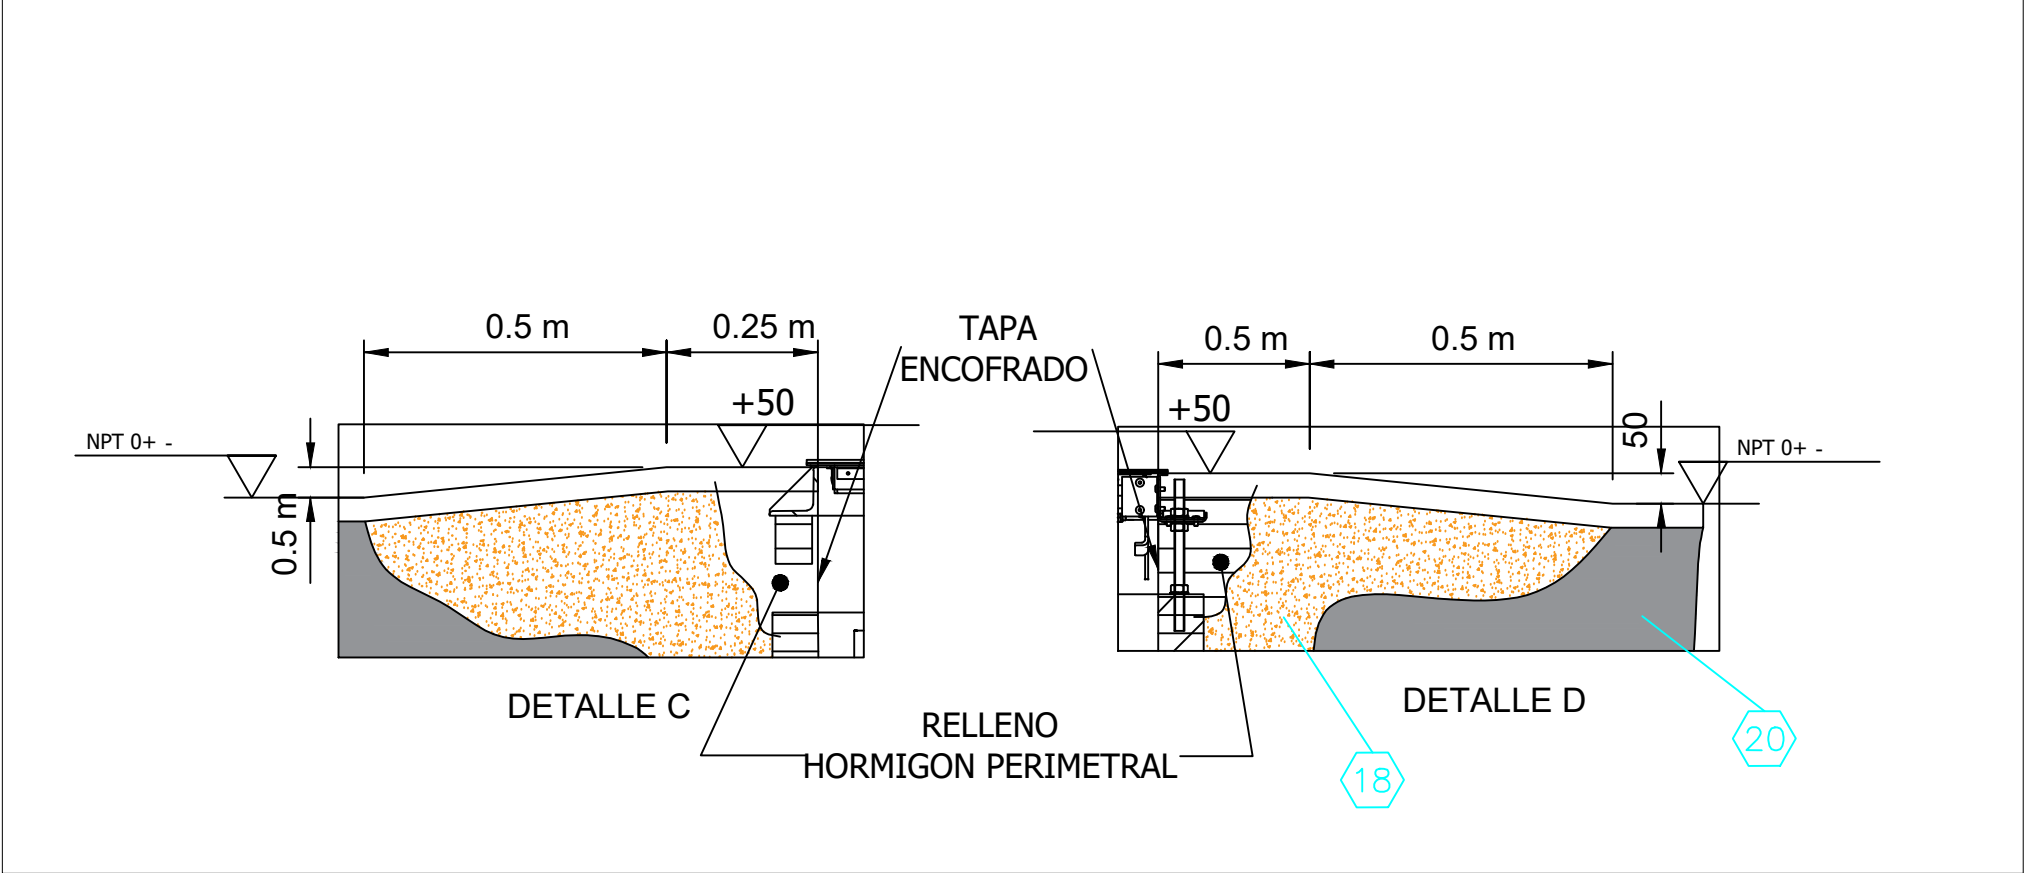


CORTE LONGITUDINAL 1 1:75

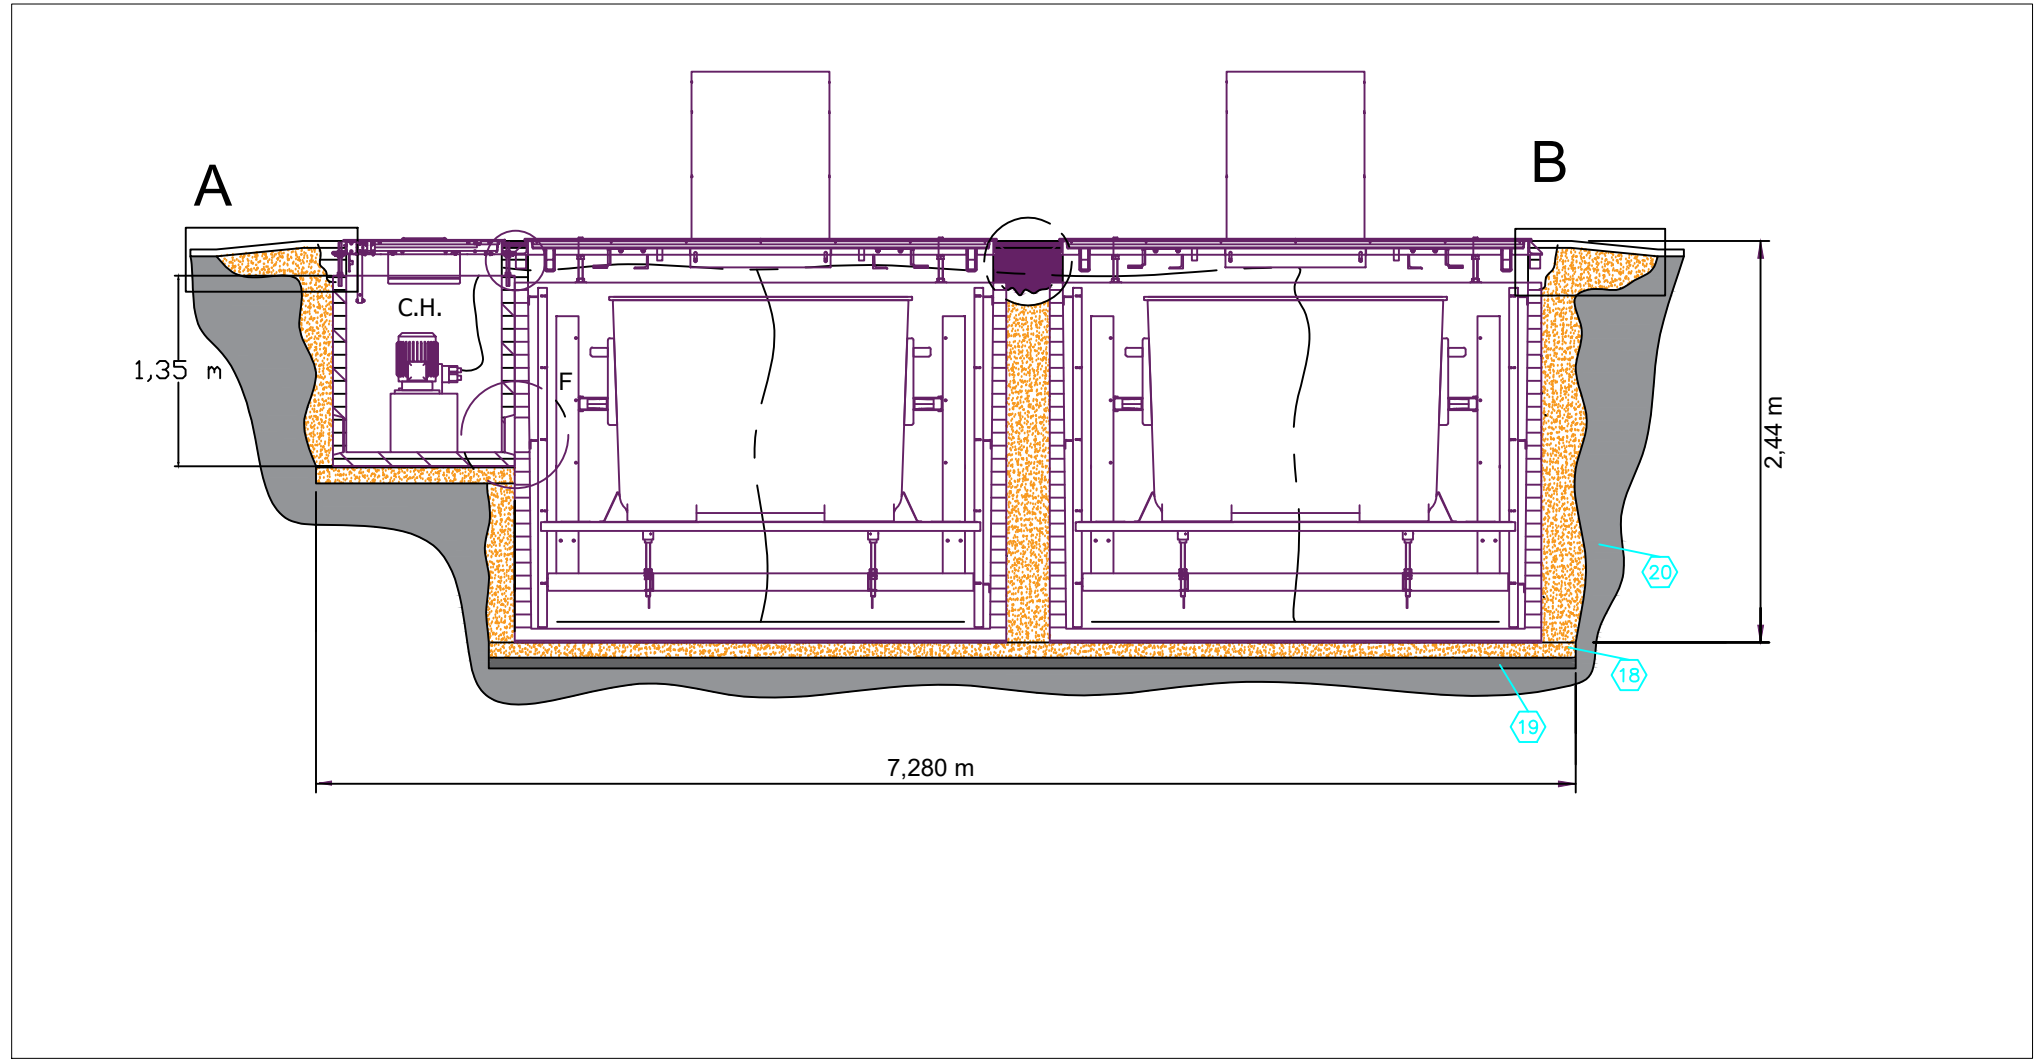


CORTE LONGITUDINAL 2 1:75

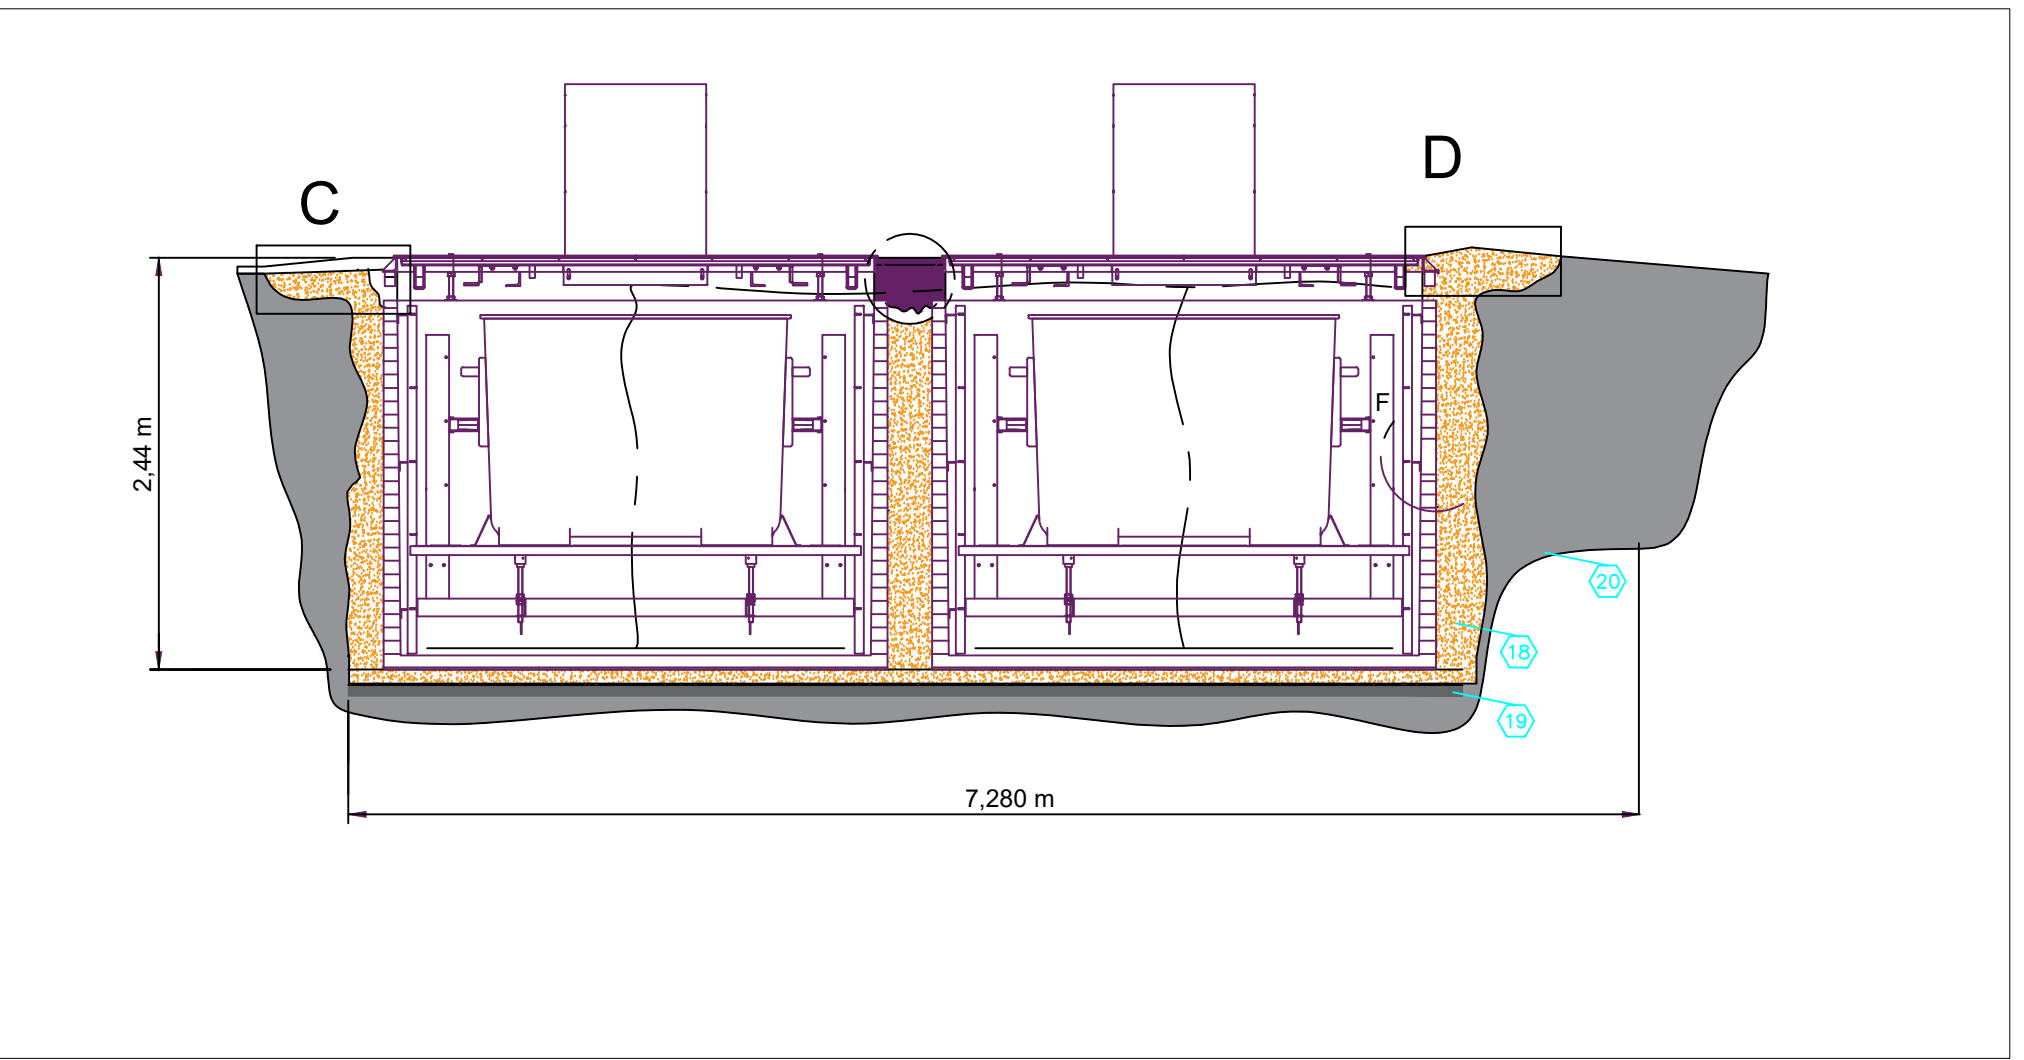

CORTE TRANSVERSAL 3 1:75

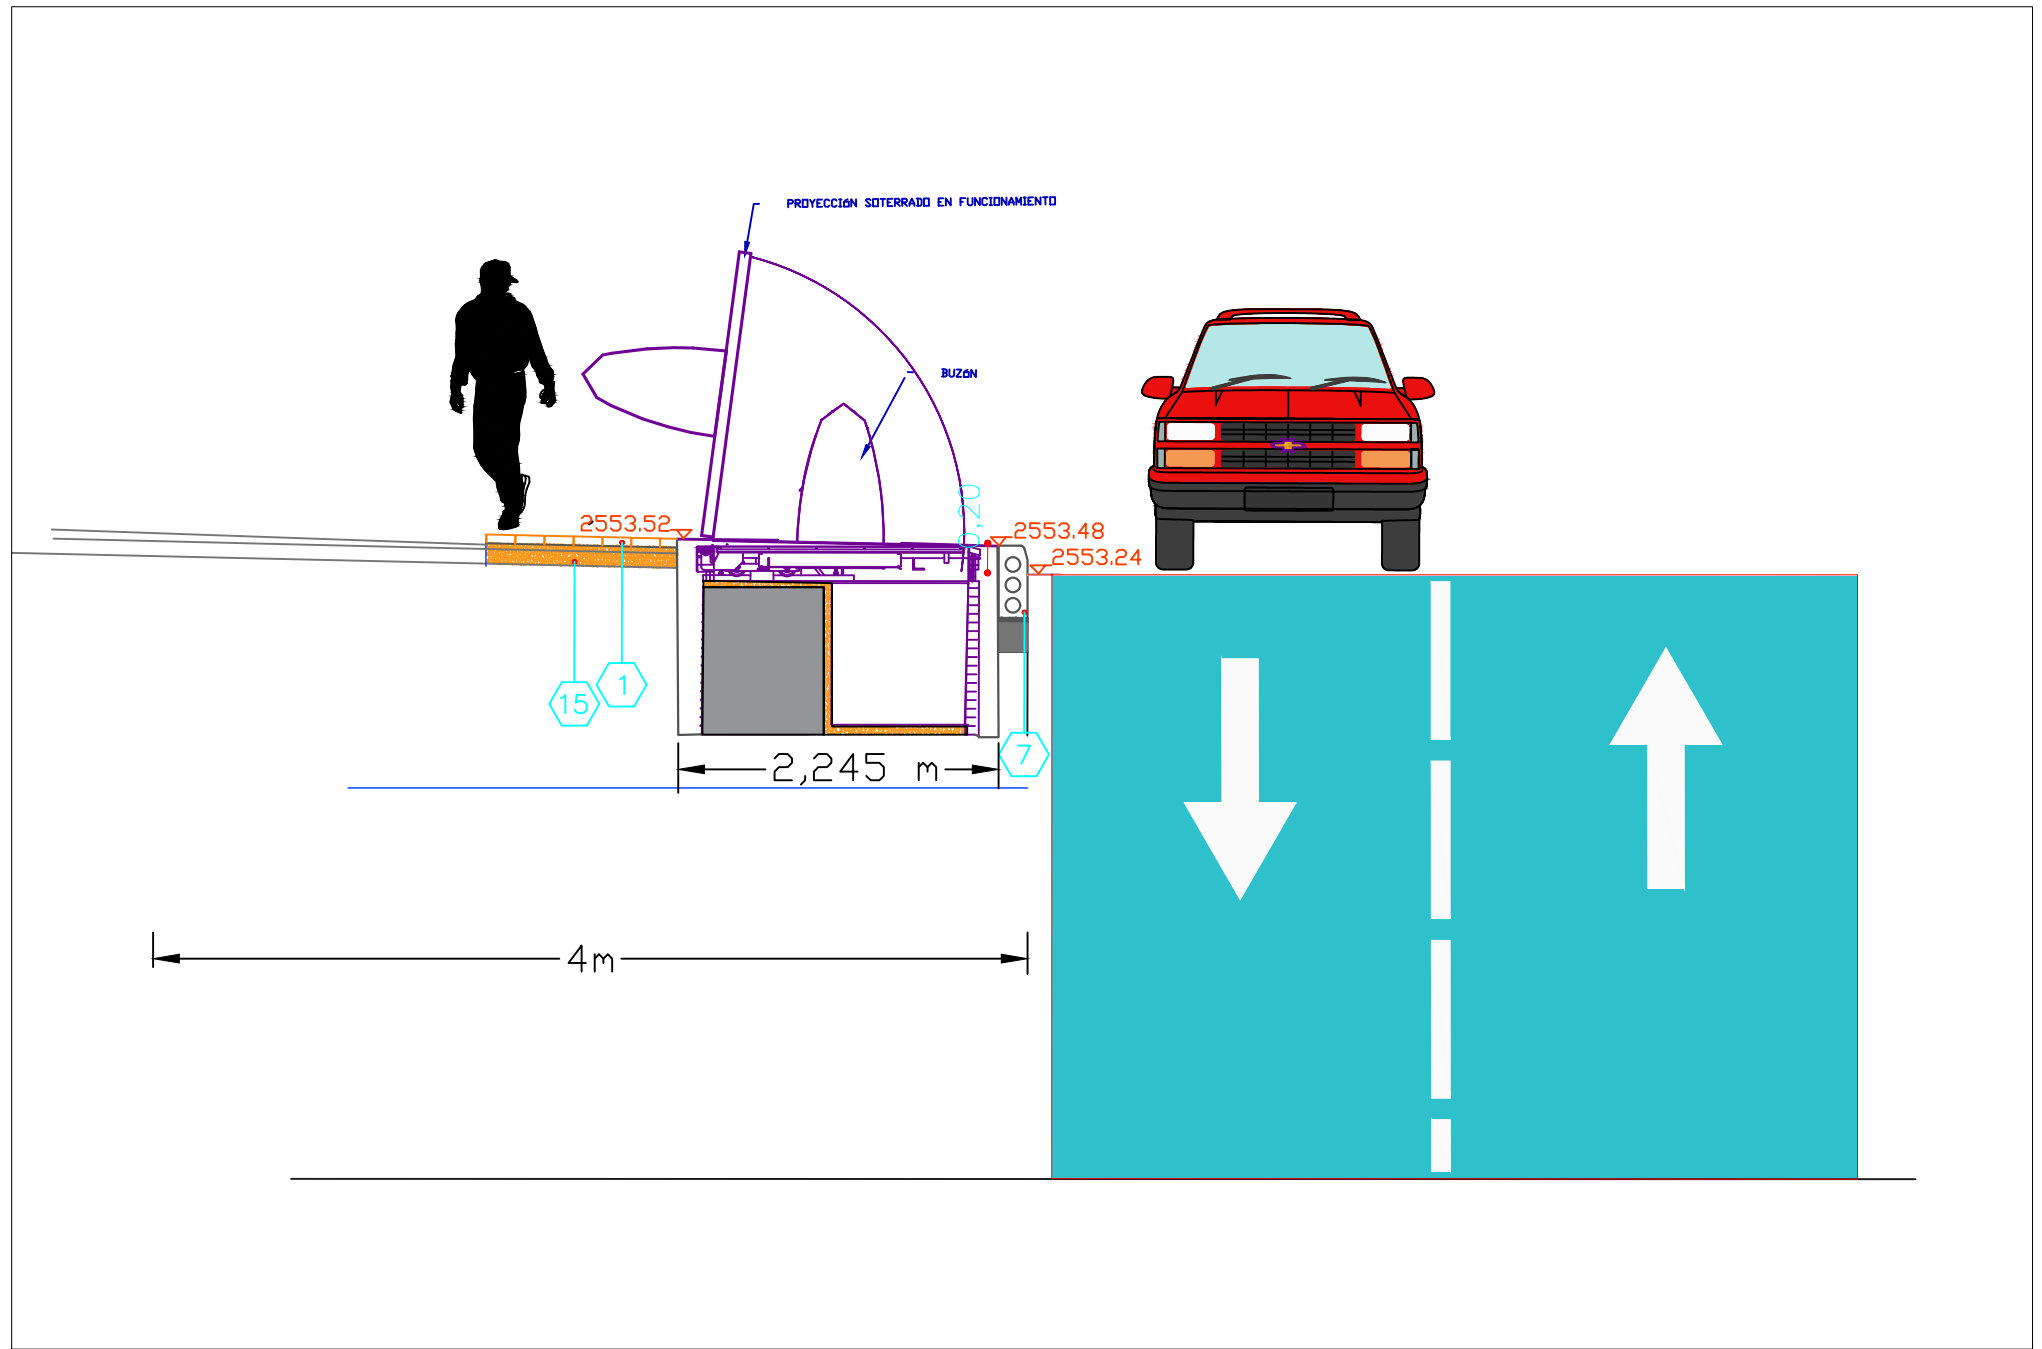

CORTE TRANSVERSAL 4 1:75

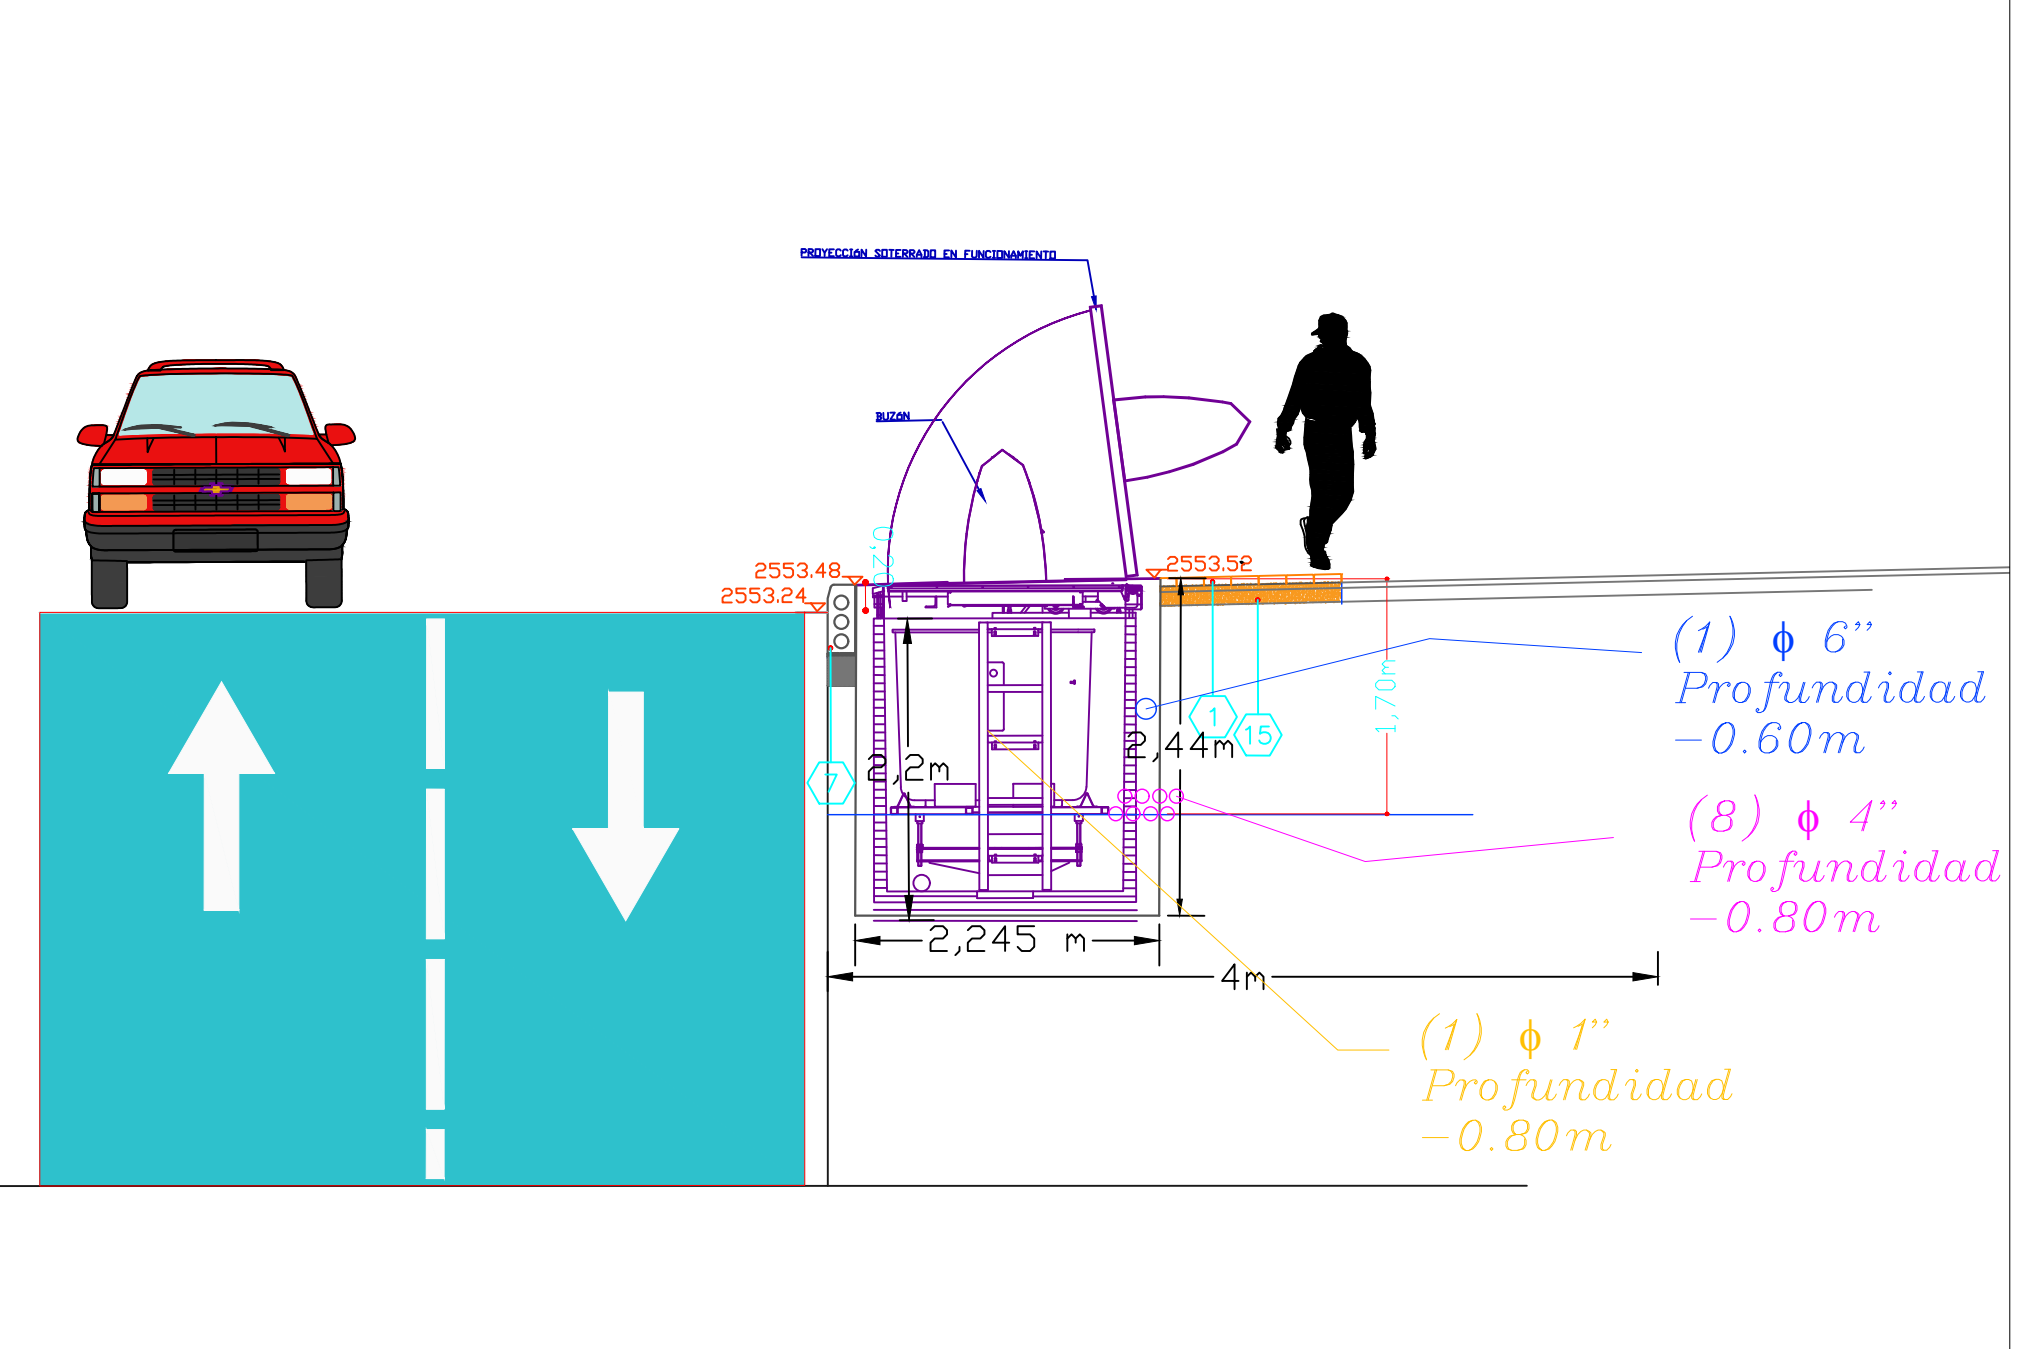

CONVENCIONES PLANO TOPOGRÁFICO	
	Red acueducto
	Red alcantarillado
	Red pluvial
	Red telecomunicaciones
	Red telecomunicaciones aérea
	Red baja tensión
	Red semaforización

CUADRO DE ARBORIZACIÓN DE LA ZONA EXISTENTE	
COORDENADAS	
LATITUD	LONGITUD
4,7501554	-74,0562463

GEOREFERENCIACIÓN DEL SOTERRADO	
LATITUD	LONGITUD
4,7501459	-74,0562982

CUADRO DE ÁREAS	
ELEMENTO	ÁREA (m2)
Área de intervención soterrado (zona dura)	15,3486 m2

OBSERVACIONES	
Los contenidos soterrados se ubican del borde del cardinal hacia el interior de andén. Se deja la distancia mínima permitida descrita dentro de la cartilla de Andenes de Bogotá D.C. vigente al año 2018.	

DISEÑADOR
CARLOS ANDRÉS CORREA BERNAL
MATRÍCULA: 35230-329921

CONTRATISTA
ÁREA LIMPIA DISTRITO CAPITAL S.A.S E.S.P.
(Sociedad por Acciones)

ESPECIFICACIONES DE CONSTRUCCIÓN

SECCIONES DE CONSTRUCCIÓN

SECCIONES DE CONSTRUCCIÓN

SISTEMA DE COORDENADAS

MAGNA SIRGAS

1. OBSERVATORIO BOGOTÁ

COORDENADAS MEDIDAS

NORTE: 1.000.000

ESTE: 1.000.000

MODIFICACIONES

FECHA	MODIFICACIÓN	NOMBRE ING. RESPONSABLE	FIRMA

INTERVENCIÓN DEL ESPACIO PÚBLICO PARA CONTENEDORES SOTERRADOS

Contrato de concesión No 287 de 2018.

PLANO DE UBICACIÓN PARA CONTENEDORES SOTERRADOS

Contrato de concesión No. 287 de 2018 en la ciudad de Bogotá D.C. Suscrito por ÁREA LIMPIA DISTRITO CAPITAL S.A.S E.S.P. con la Unidad Administrativa Especial de Servicios Públicos -UAESP- y la Adición No. 5 en la ASE No 5 de la localidad de Suba.

CONTENIDO: SOTERRADO A-05 Dirección Principal: KR 55A No. 167A-03

LOCALIDAD: SUBA

CONTIENE: UBICACIONES DE SOTERRADOS, AFECTACIONES Y ENDURECIMIENTOS.

PLANO URBANÍSTICO: 112415B_CU511_4-02

ESCALA: DEFINIDA EN CADA PLANO

NOMBRE DEL ARCHIVO: UBICACION CONTENEDORES SOTERRADOS A-05.dwg

PROYECTO N°:

CONSTRUCCIÓN E INSTALACIÓN DE CONTENEDORES SOTERRADOS

FECHA DEL PLANO: DICIEMBRE DE 2021

FECHA FINALIZACIÓN DEL DISEÑO:

PLANO NO: 2/2

Arq. Viviana A. Merchán V. -10-12-2021 (DTEP)