

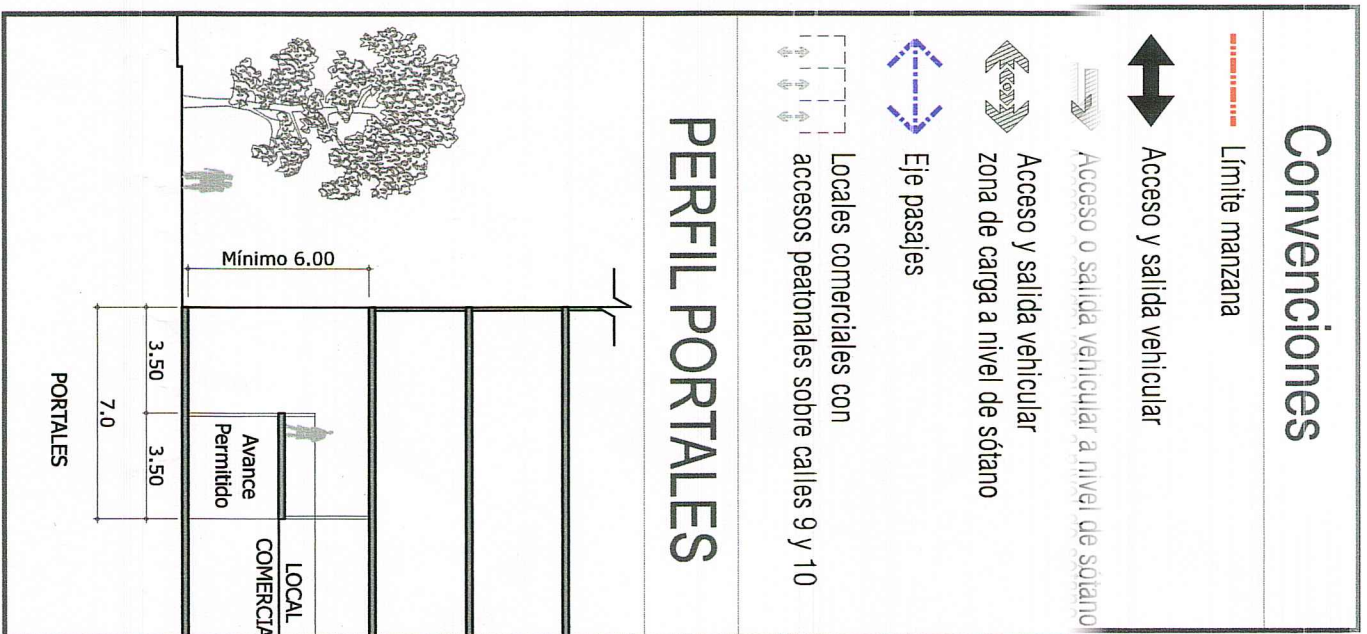



ACCESOS VEHICULARES Y ALTURAS PERMITIDAS

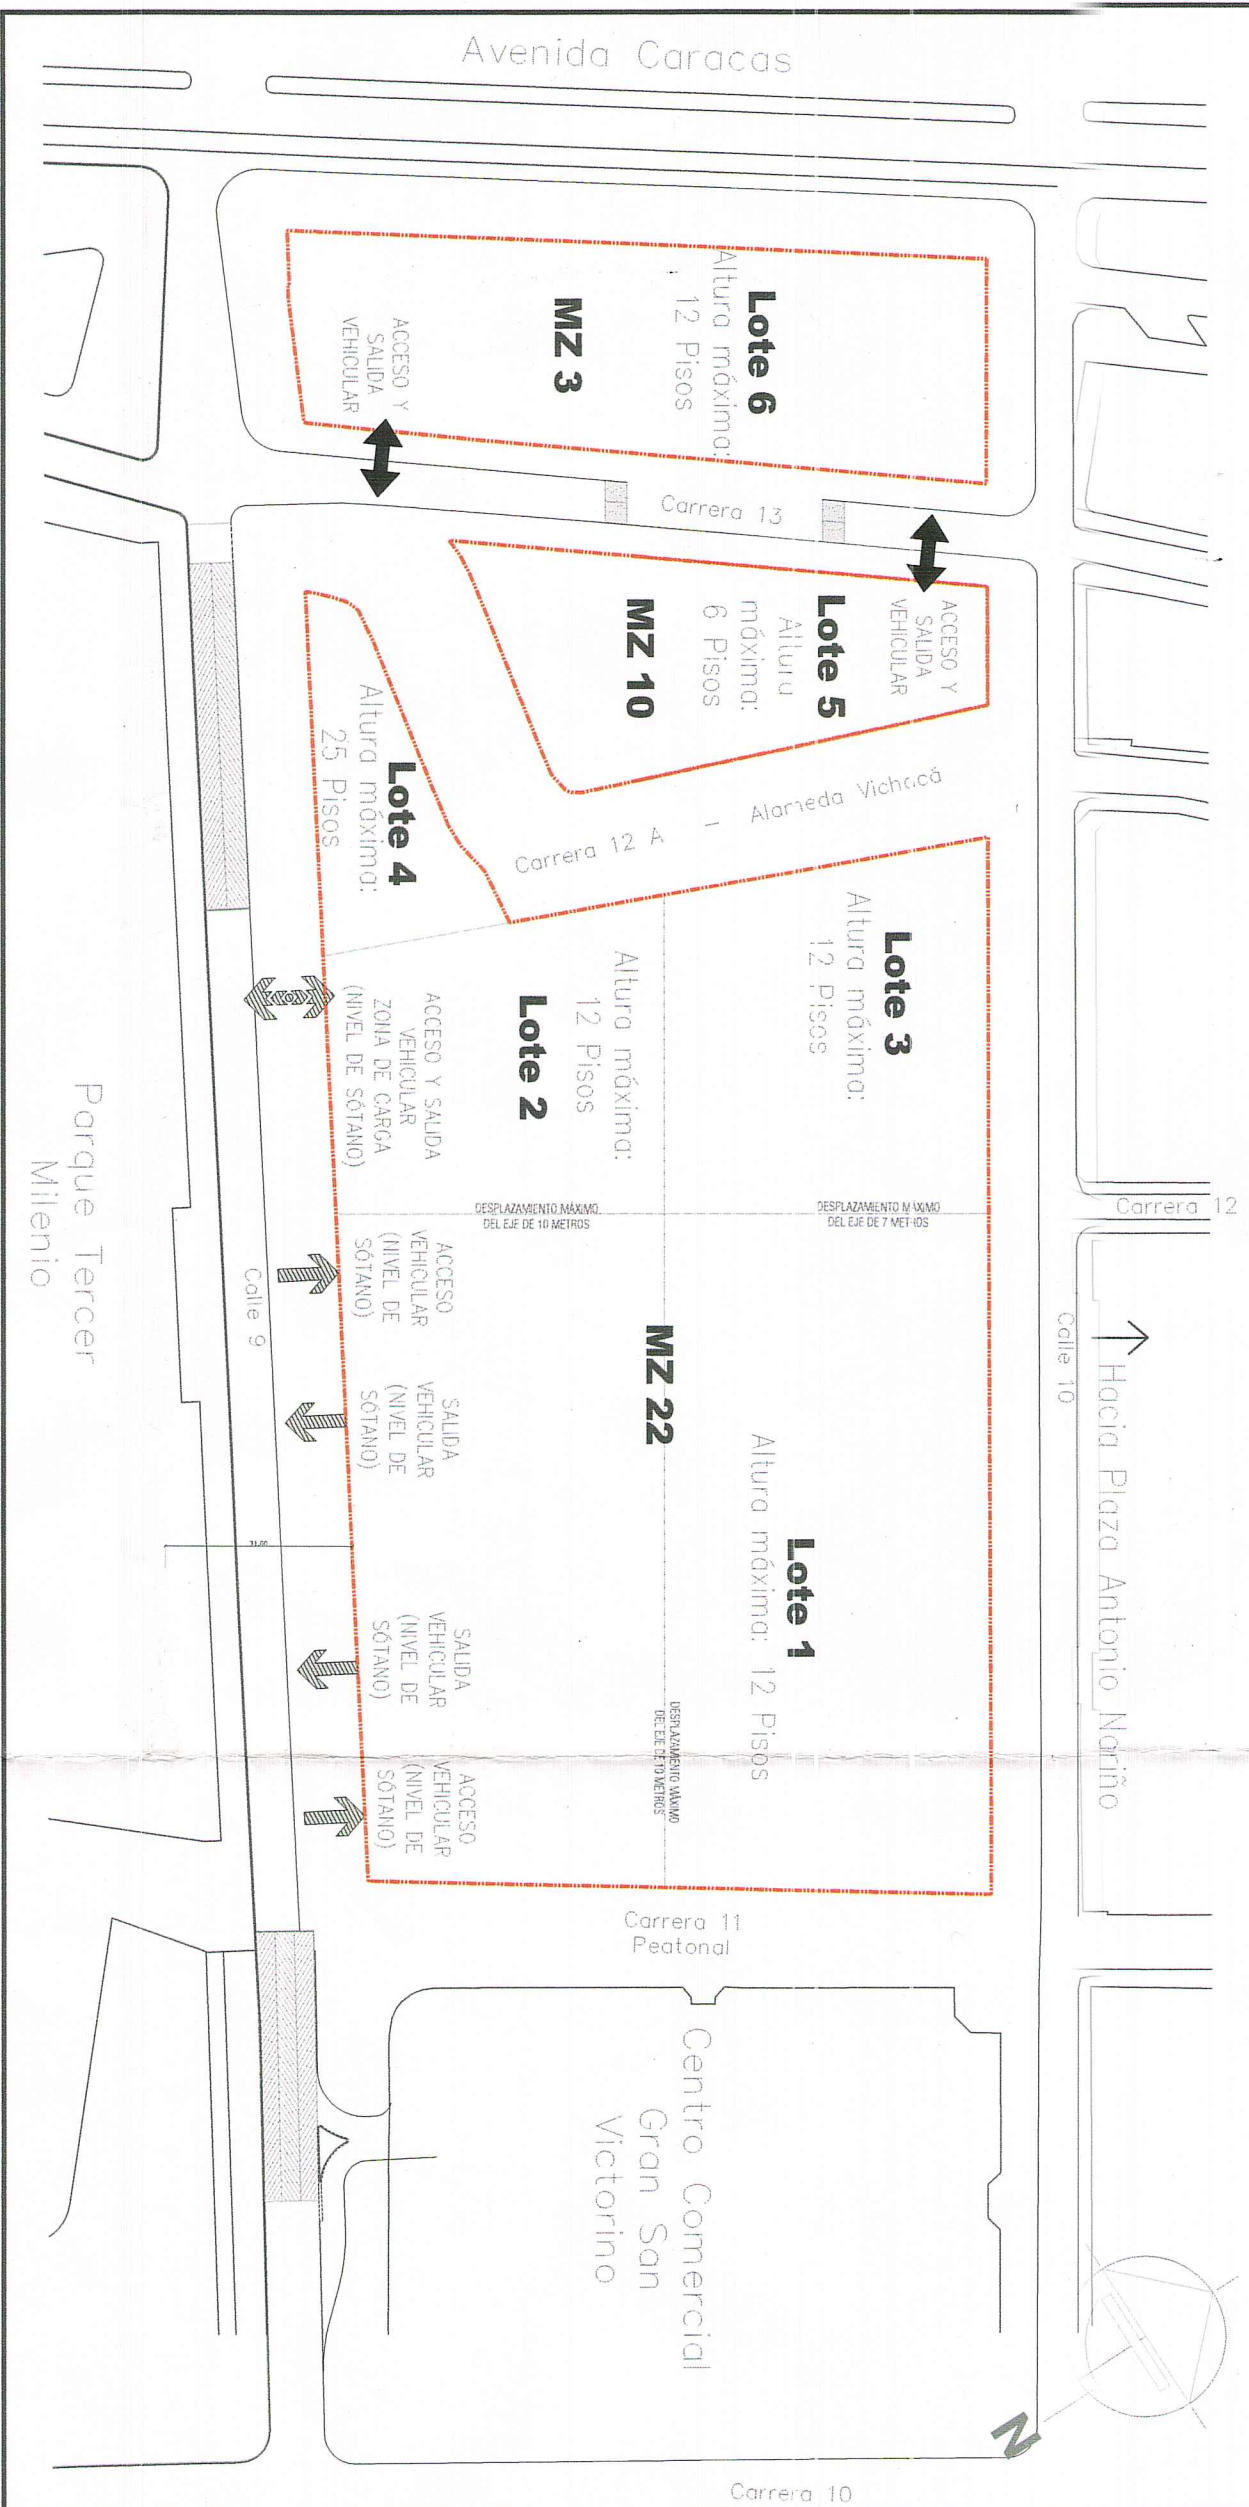

ESQUEMA DE ACCESOS PEATONALES

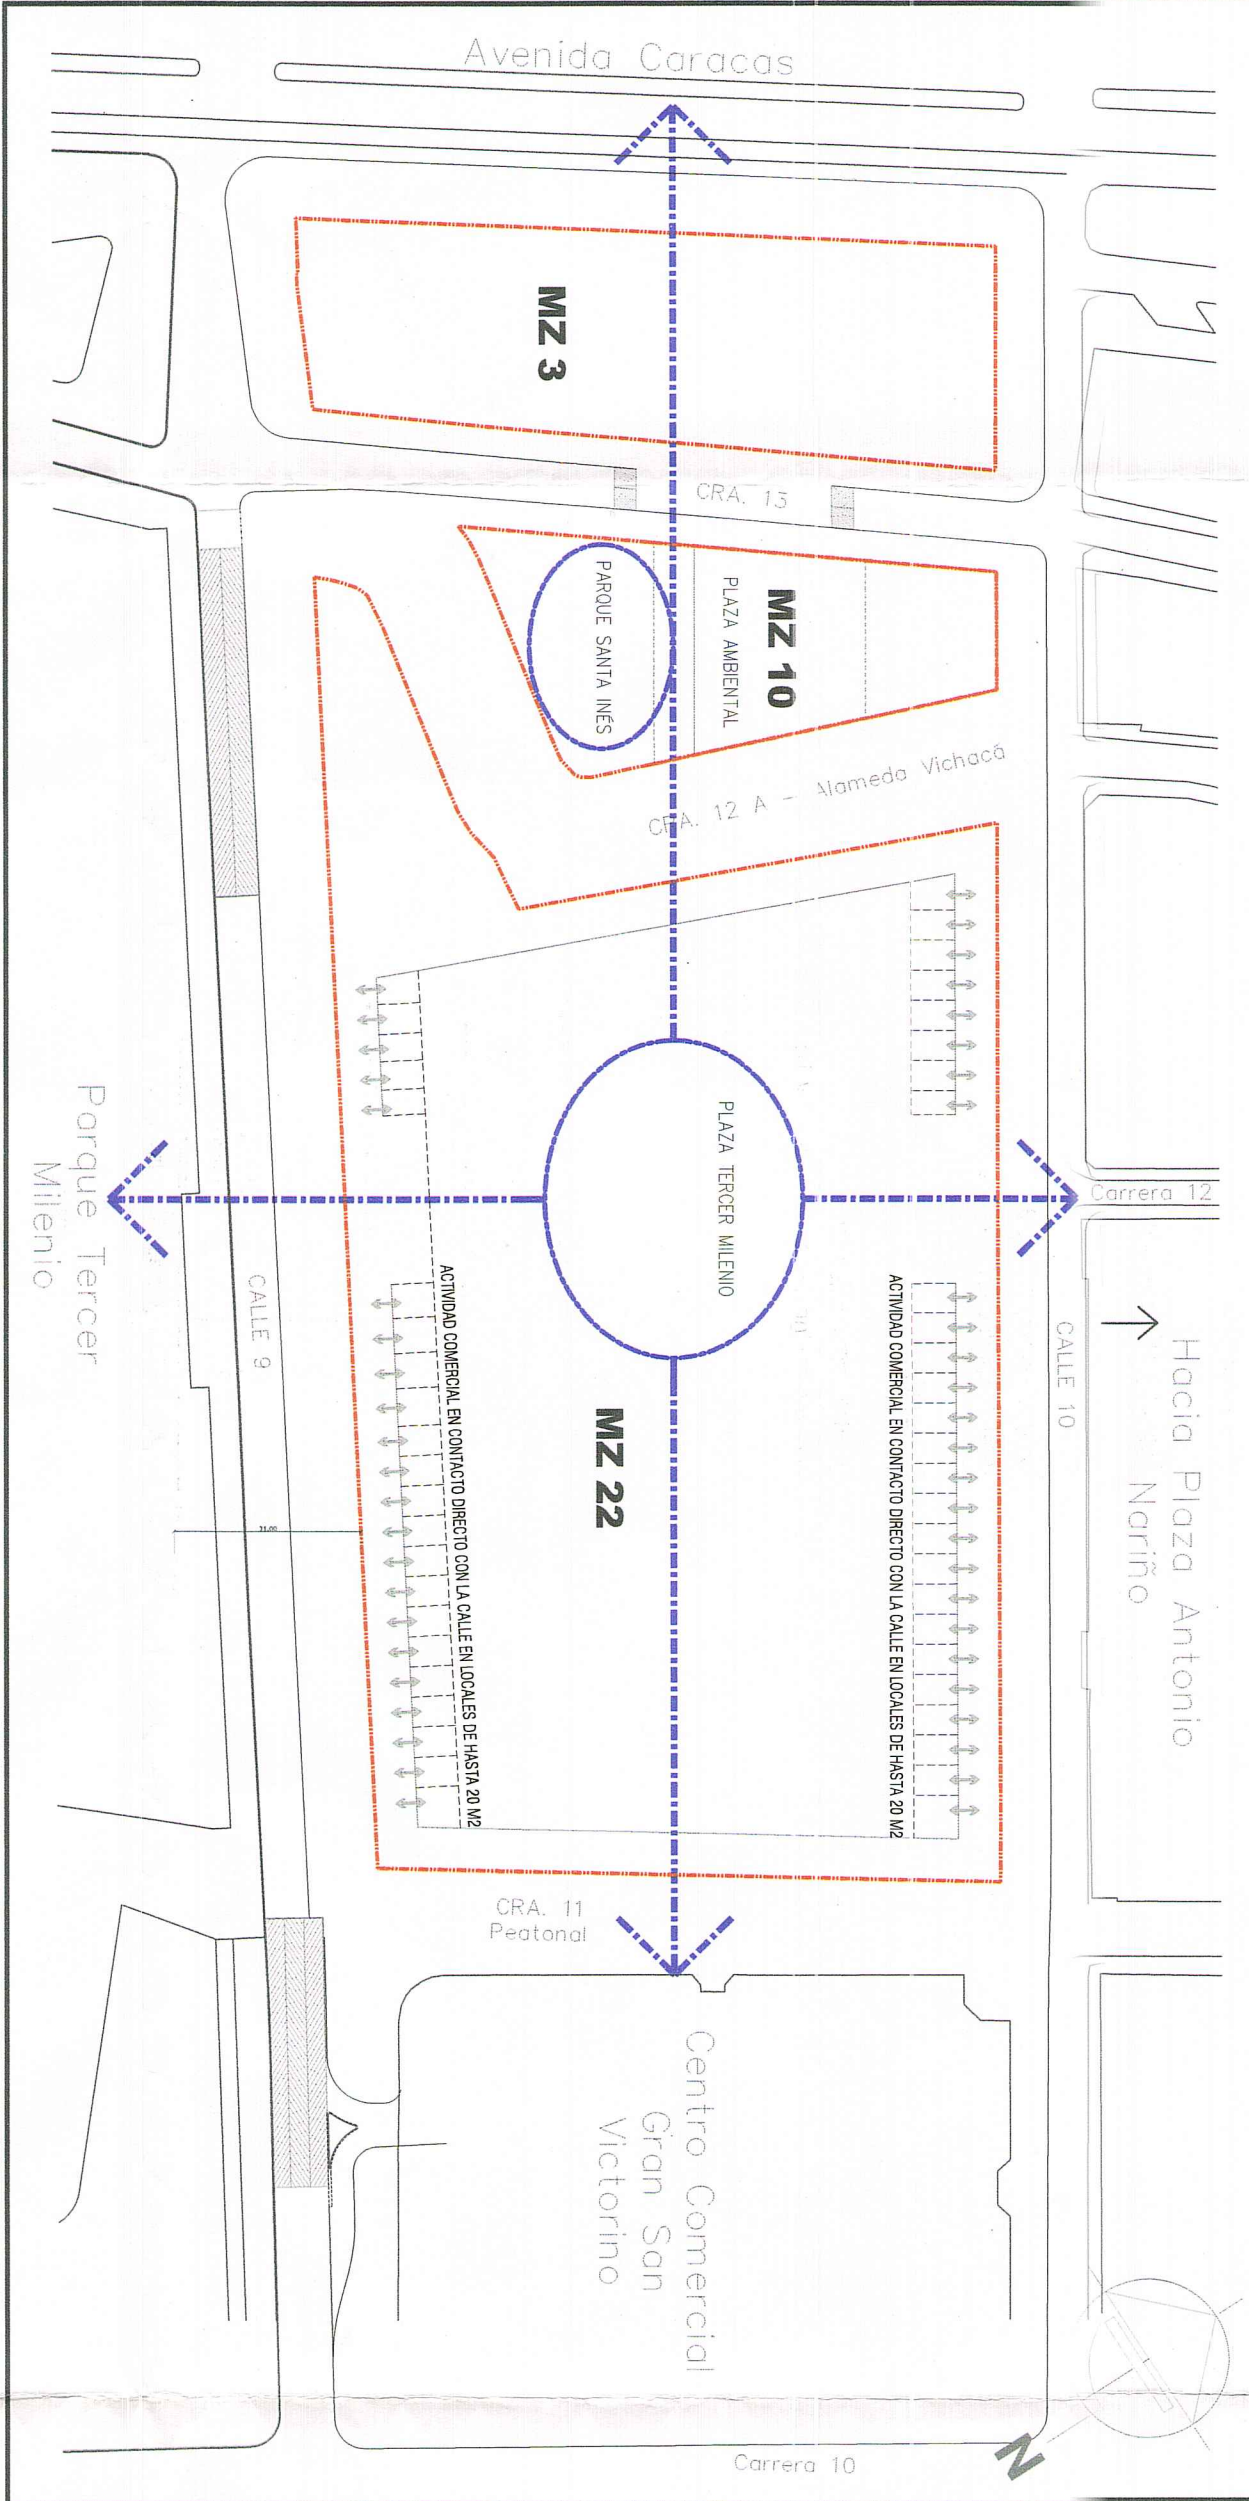

DISTRIBUCIÓN GENERAL DE ÁREAS Y ESPACIO PÚBLICO - ESCALA 1:500

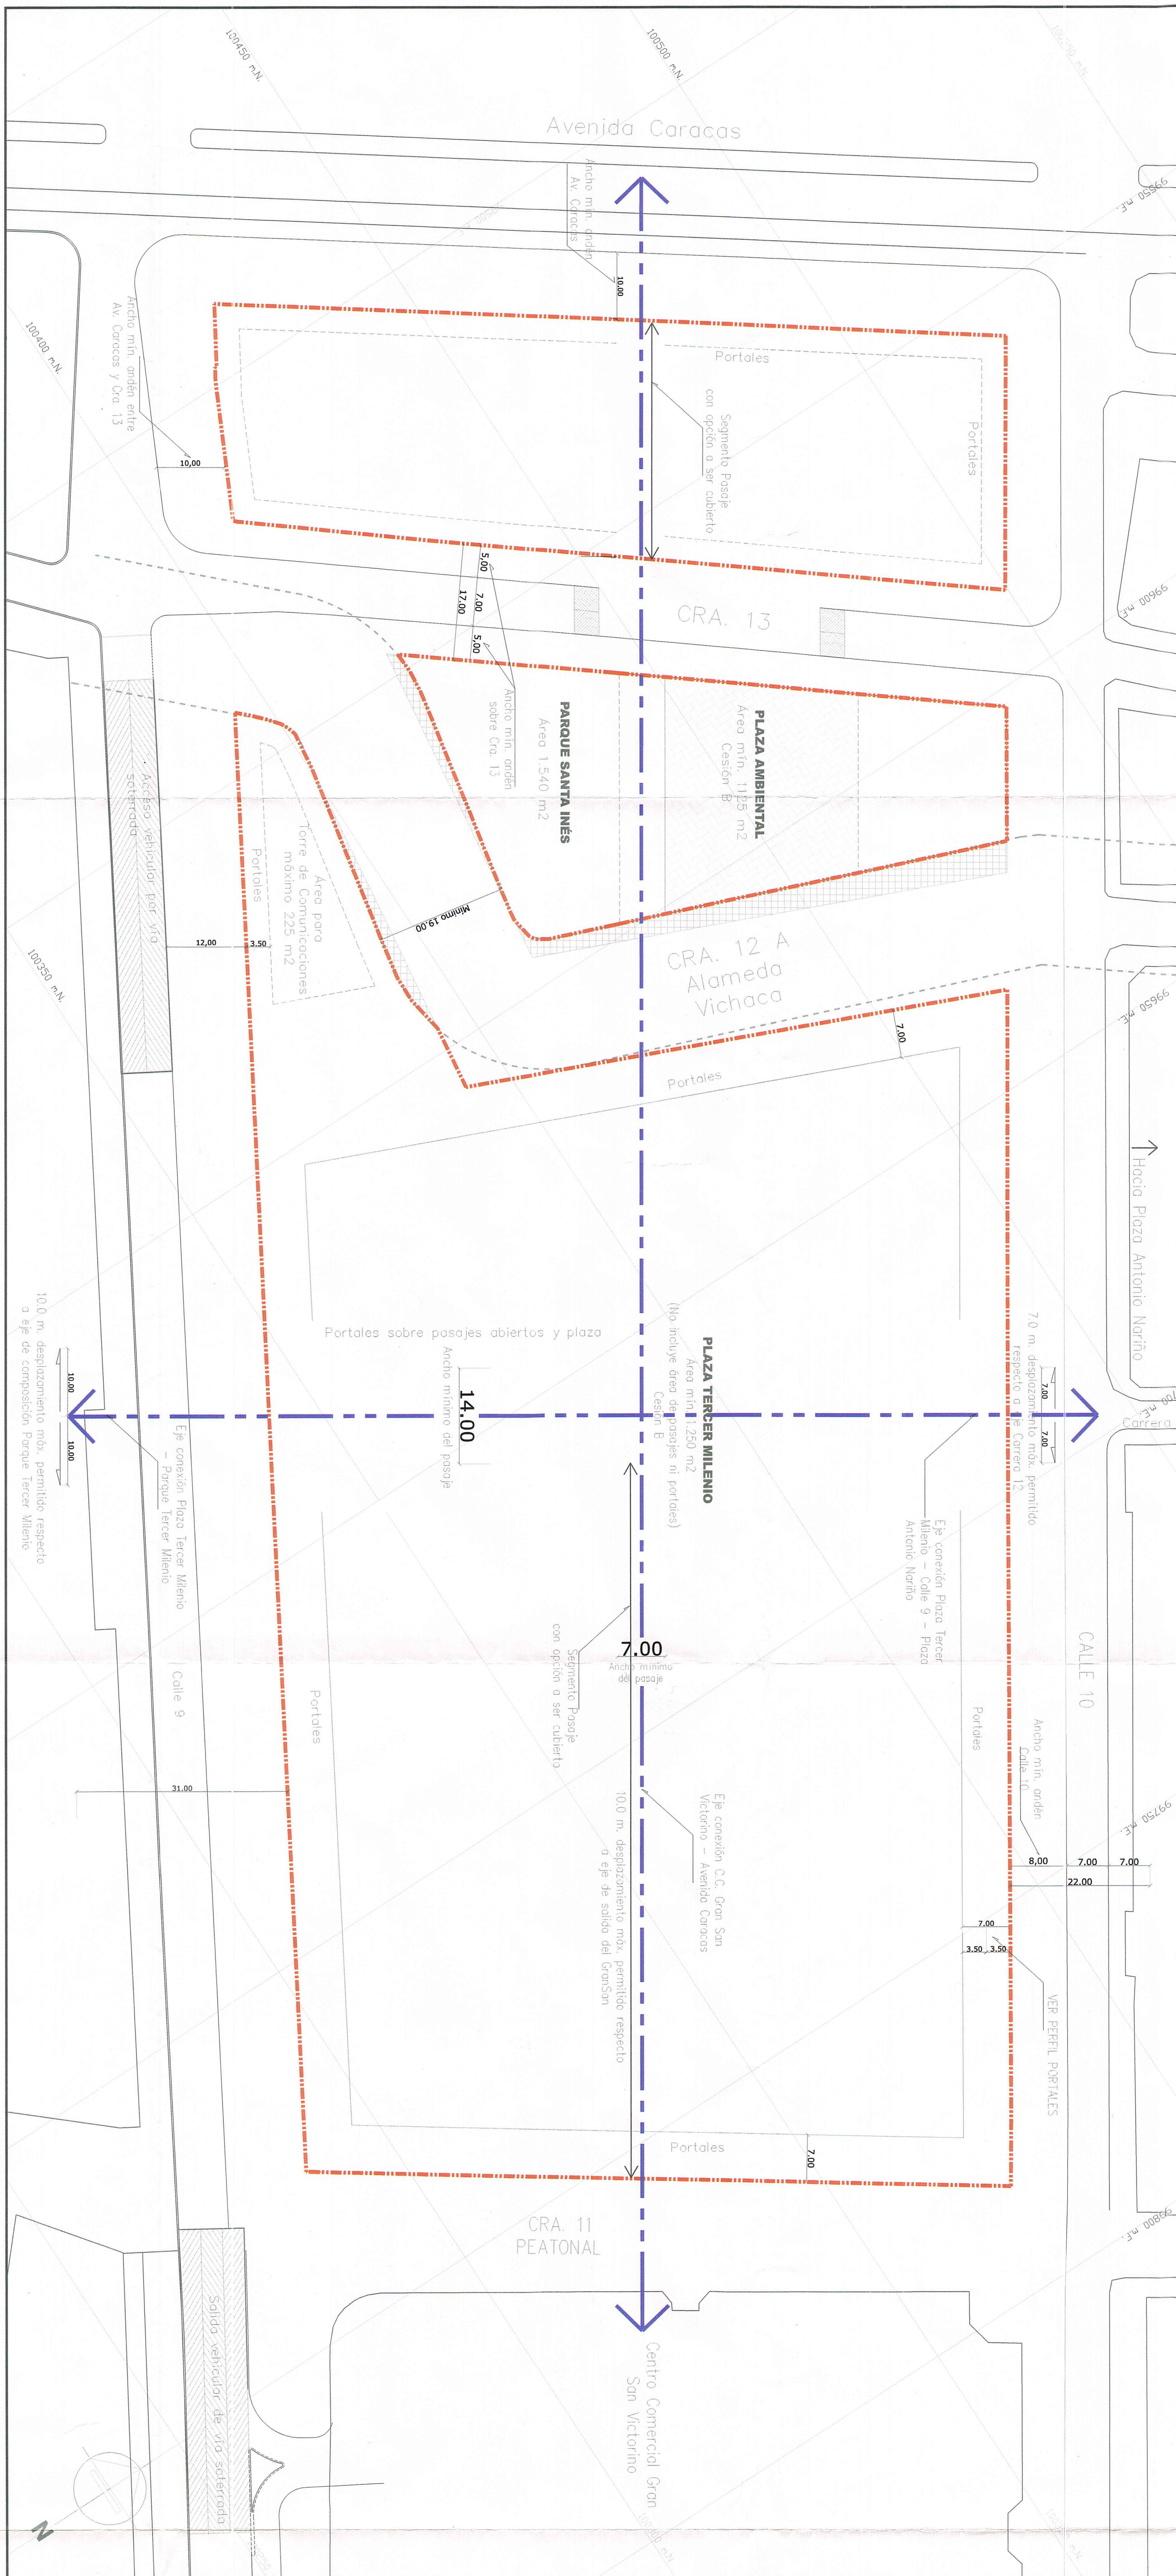

REPÚBLICA DE COLOMBIA

ALCALDIA MAYOR  
DE BOGOTÁ D.C.

SECRETARÍA DISTRITAL DE  
PLANEACIÓN

LOCALIZACIÓN, PROPUESTA Y DISTRIBUCIÓN DE ÁREAS GENERALES

CENTRO INTERNACIONAL DE  
COMERCIO POPULAR SAN  
VICTORINO

Manzanas Nos. 3, 10 y 22 Sector de  
Renovación Urbana de Santa Inés  
LOCALIDAD SANTA FÉ

PLAN DE IMPLANTACIÓN

PLANO No. 1 de 1


RESOLUCIÓN No. 0366  
2015 10 de ABR

NOTA GENERAL:

Este Plan de Implantación Integral de la resolución expedida, reemplaza el plano No. 1 de 1 "Plano de localización, propuesta y distribución de áreas" adoptado por el artículo 5 de la Resolución No. 1110 de 2012, así como reemplaza además el plano P-IUP-003 "Accesos" de la Resolución 0898 de 2008. Este plano es indicativo de delimitación, espacio público y cuadros de áreas.

Note: Las cuadrículas urbanas deberán acatar las disposiciones de la Resolución adoptada y verificarán la concordancia del proyecto con la normas urbanísticas vigentes.

OBSERVACIONES SDP

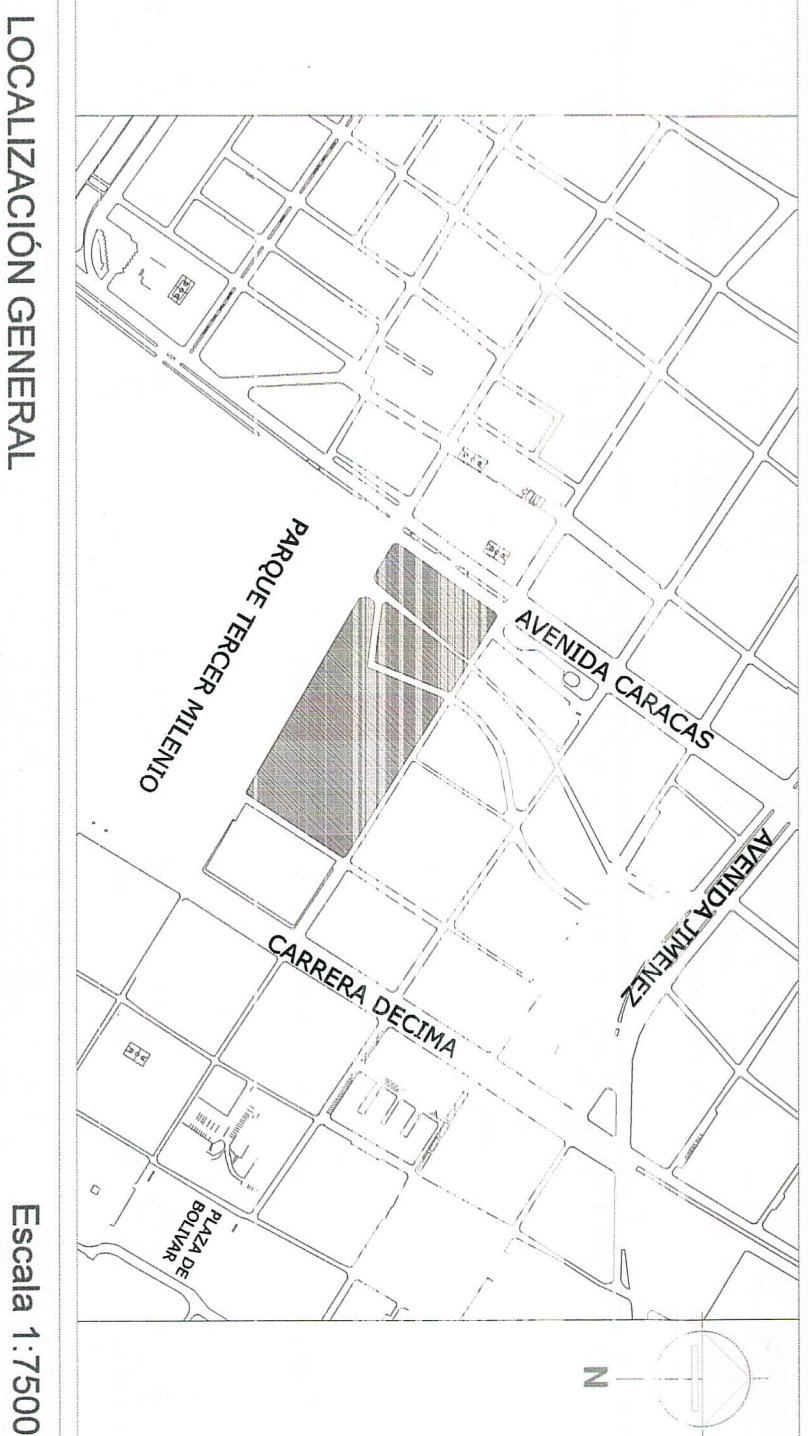

LOCALIZACIÓN GENERAL

Escala 1:7500

ÁREAS GENERALES

CUADRO DE ÁREAS APROXIMADAS

| UTILIZACIÓN | ÁREA PÚBLICA             | ÁREA PRIVADA | ÁREA TOTAL |
|-------------|--------------------------|--------------|------------|
| 3           | 4.752,64 m <sup>2</sup>  | 0,92         | 8,0        |
| 10          | 3.594,65 m <sup>2</sup>  | 0,25         | 1,5        |
| 22          | 20.445,03 m <sup>2</sup> | 0,67         | 4,5        |

ESPACIO PÚBLICO

Equipamiento Comunal - Cesiones Tipo B - Áreas privadas de uso público

Plaza Tercer Milenio \*




Plaza Ambiental \*

Paseos y Pasajes y

los artículos 4 y 5 de la Resolución 063 de 2005.

\* Corresponde a las áreas mínimas establecidas por el artículo 8 de la Resolución 063 de 2005

PERFILES VIALES INDICATIVOS

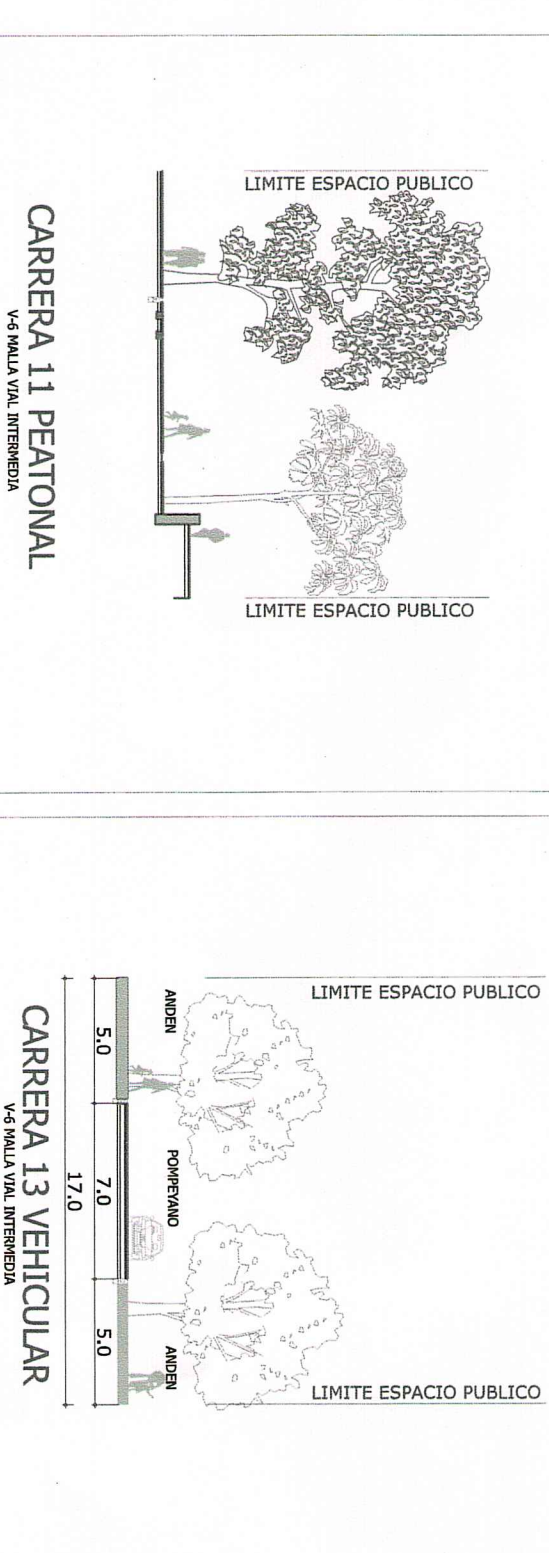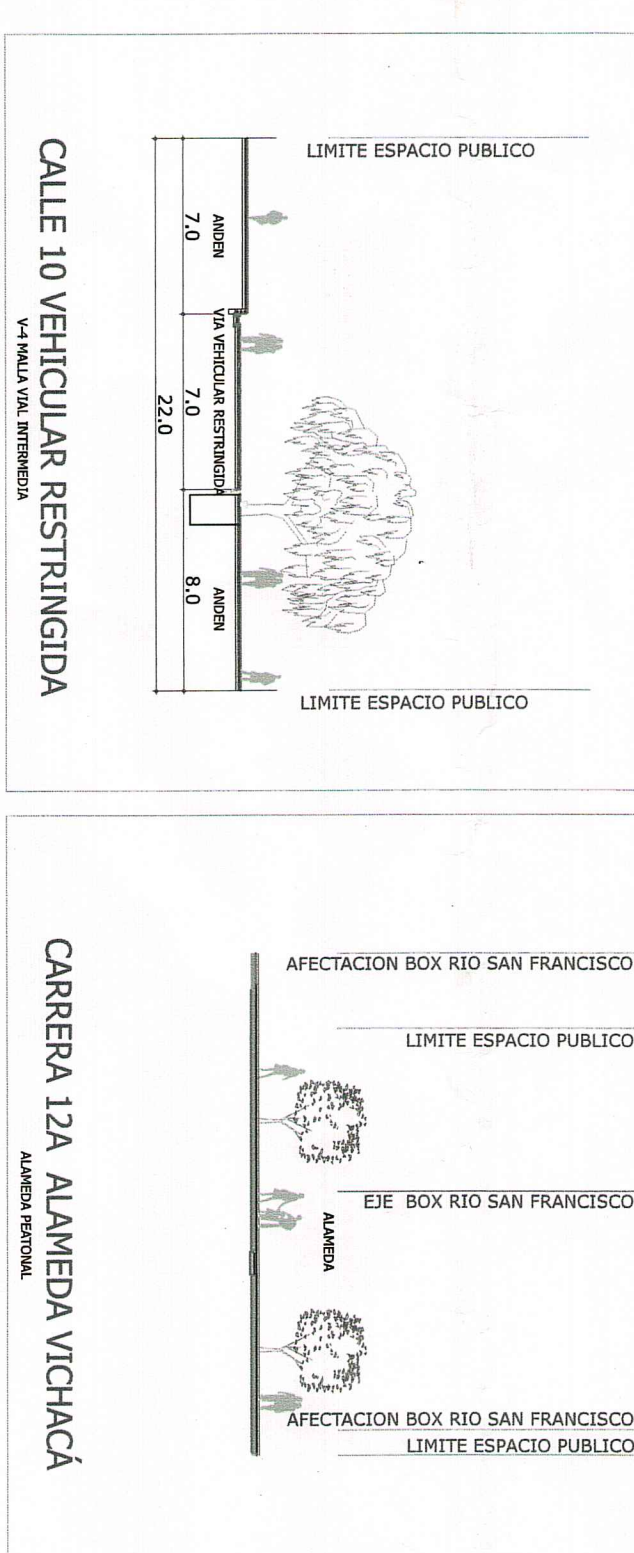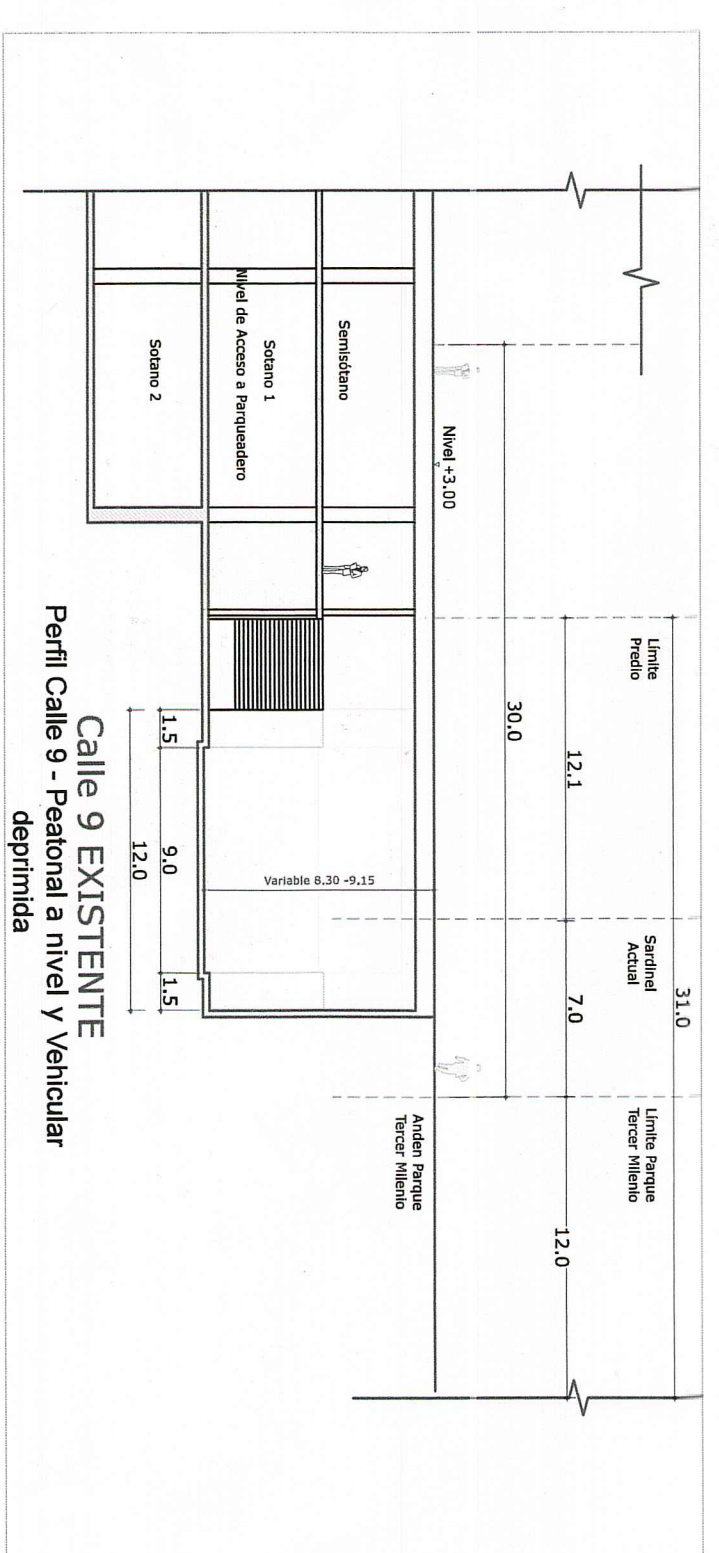

Convenciones

