




ESQUEMA ESPACIO PÚBLICO
ESCALA 1:5000




DESTINACIÓN VIS Y VIP -
ESCALA 1:5000

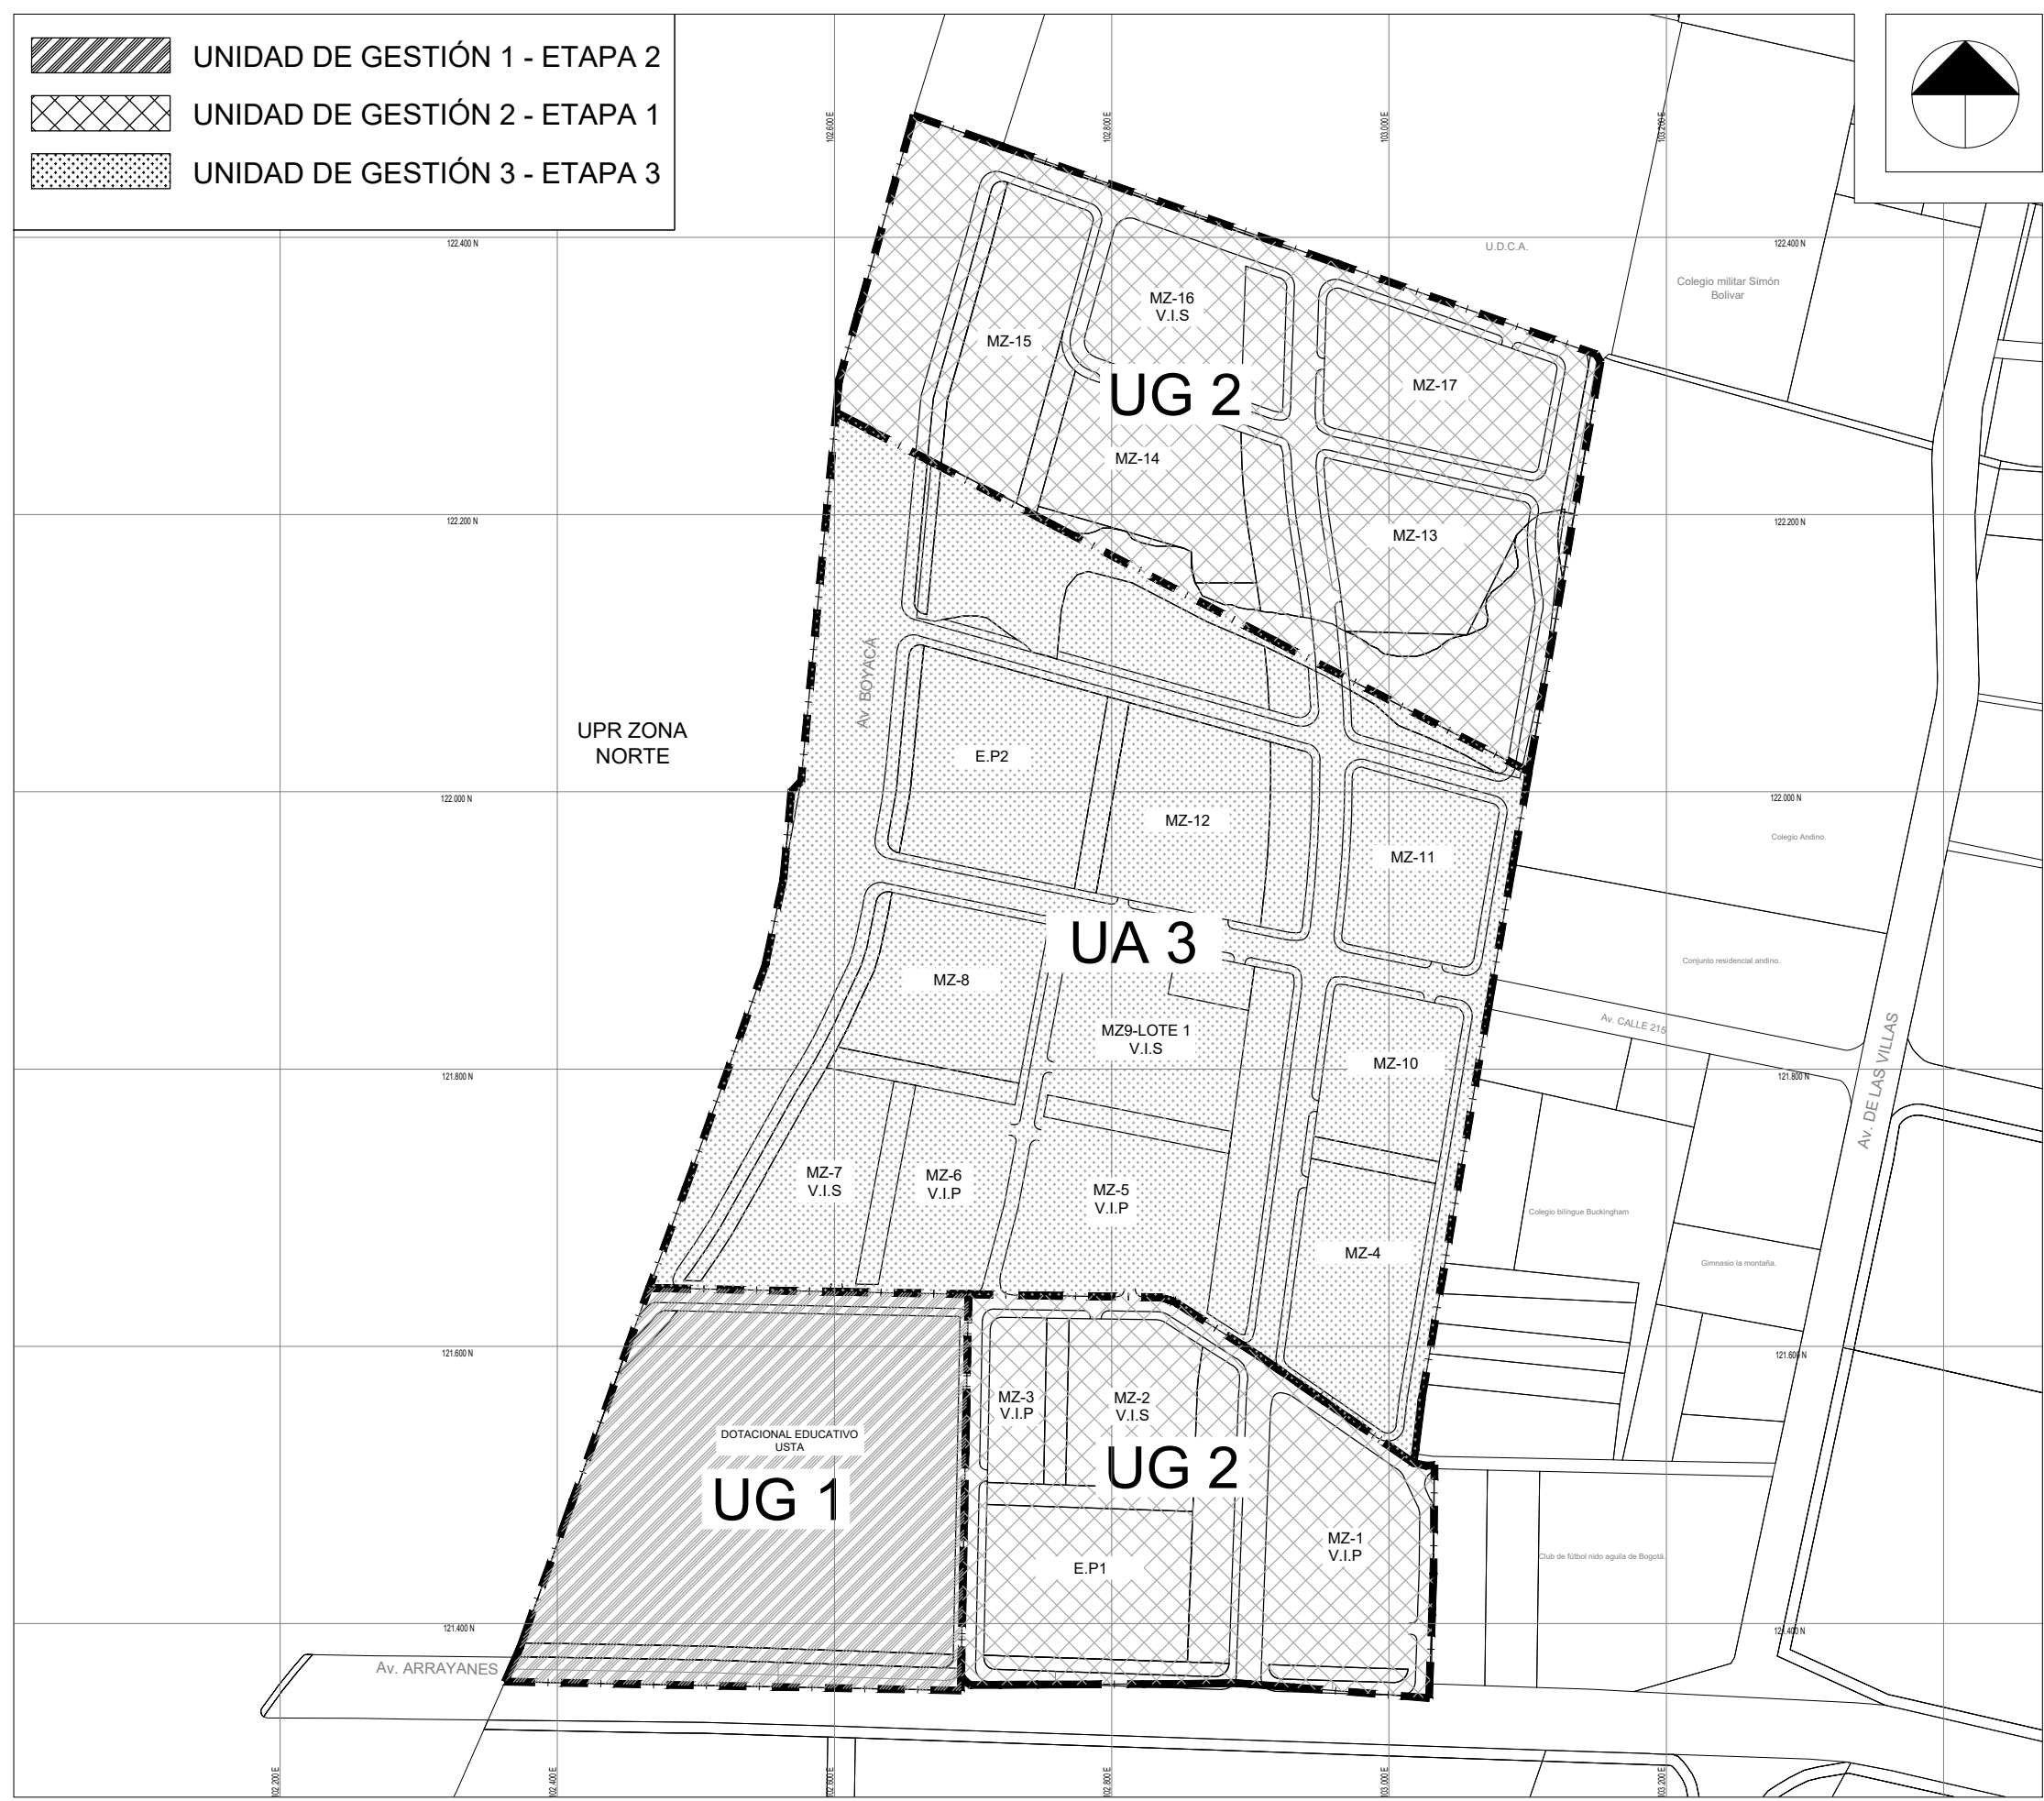


ASIGNACIÓN DE CARGAS URBANÍSTICAS
ESCALA 1:5000

PERFILES VIALES


Perfil Vial 1. Avenida Boyacá (V-1) de 69m.
Escala 1:300

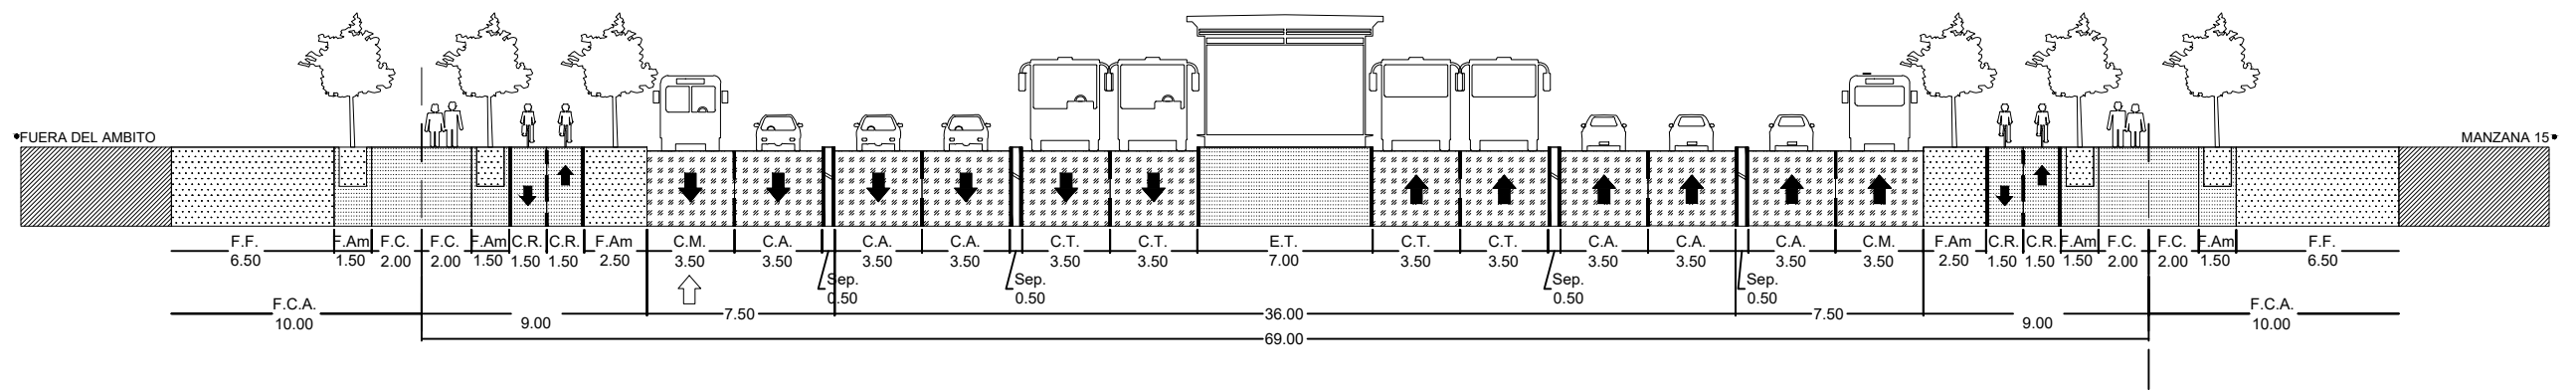


Perfil Vial 2. Avenida Arrayanes (V-3) de 45m.
Escala 1:200

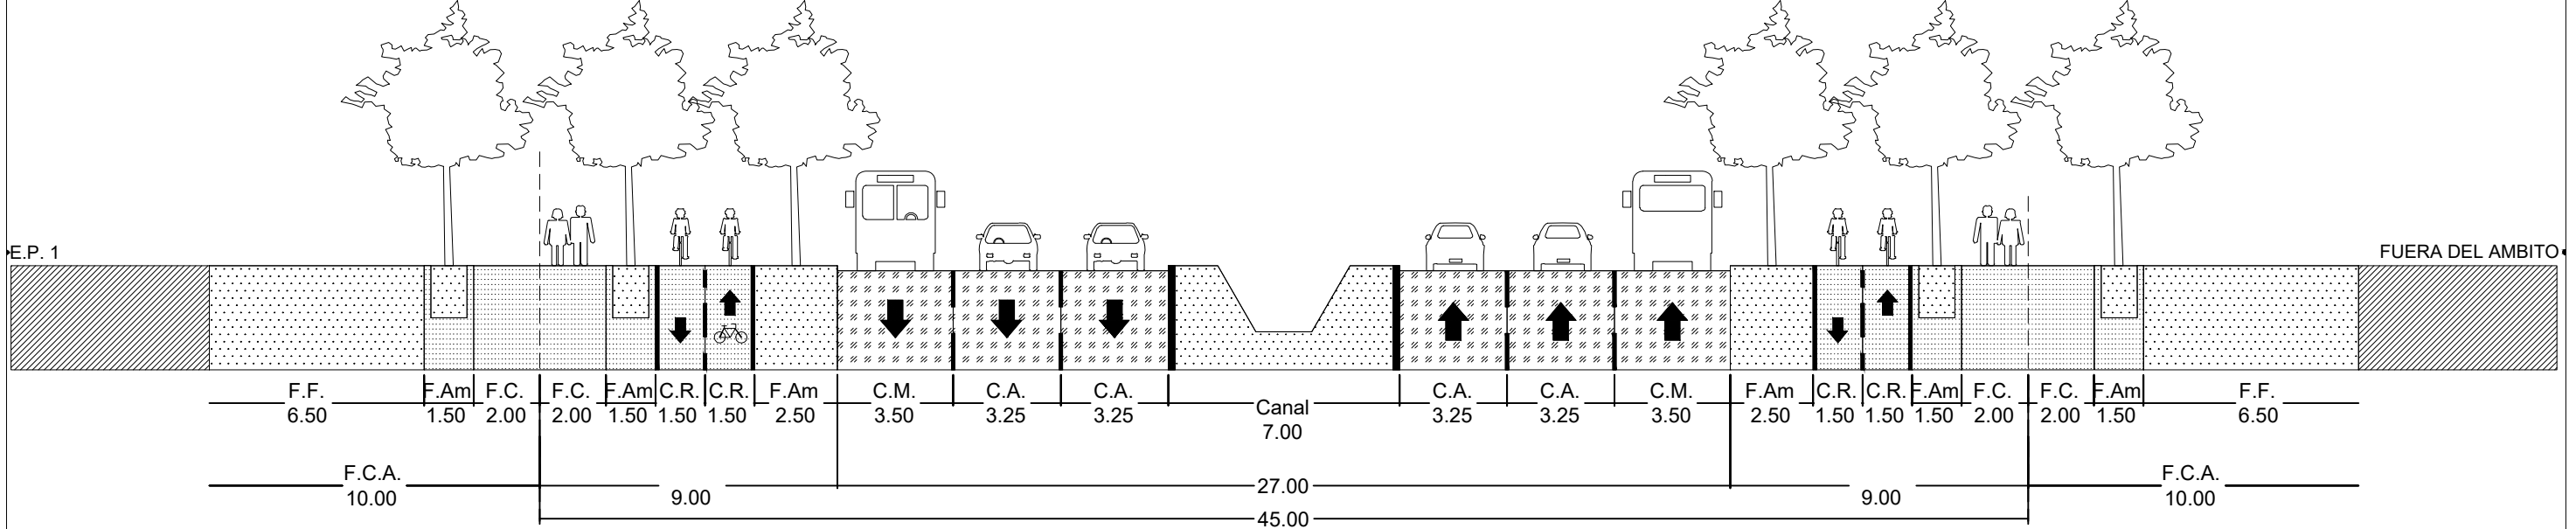


Perfil Vial 3. (V-5) de 29m.
Escala 1:200

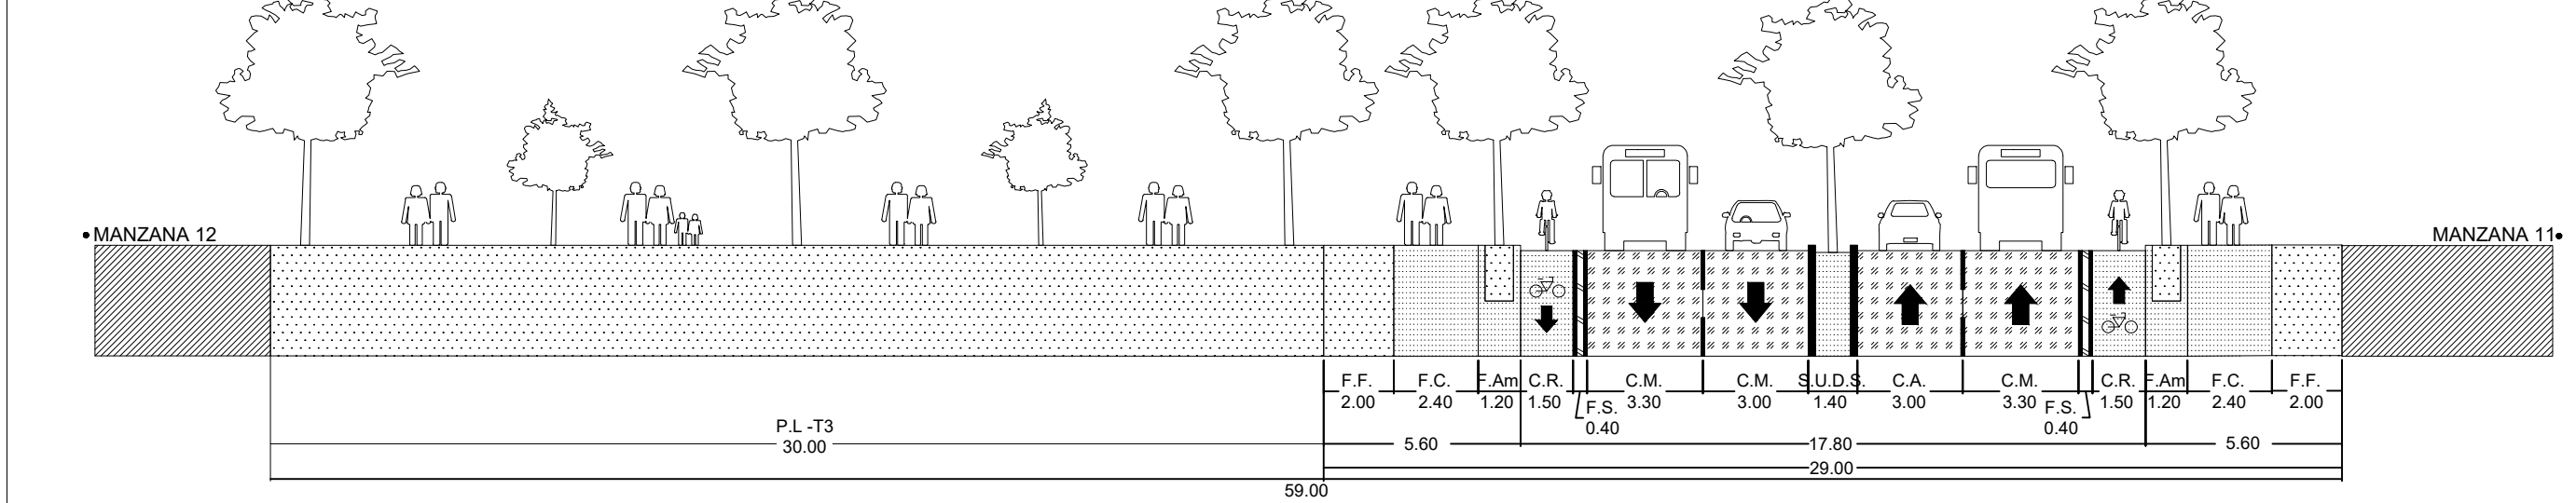


Perfil Vial 4. (V-6) op1 de 22m.
Escala 1:200

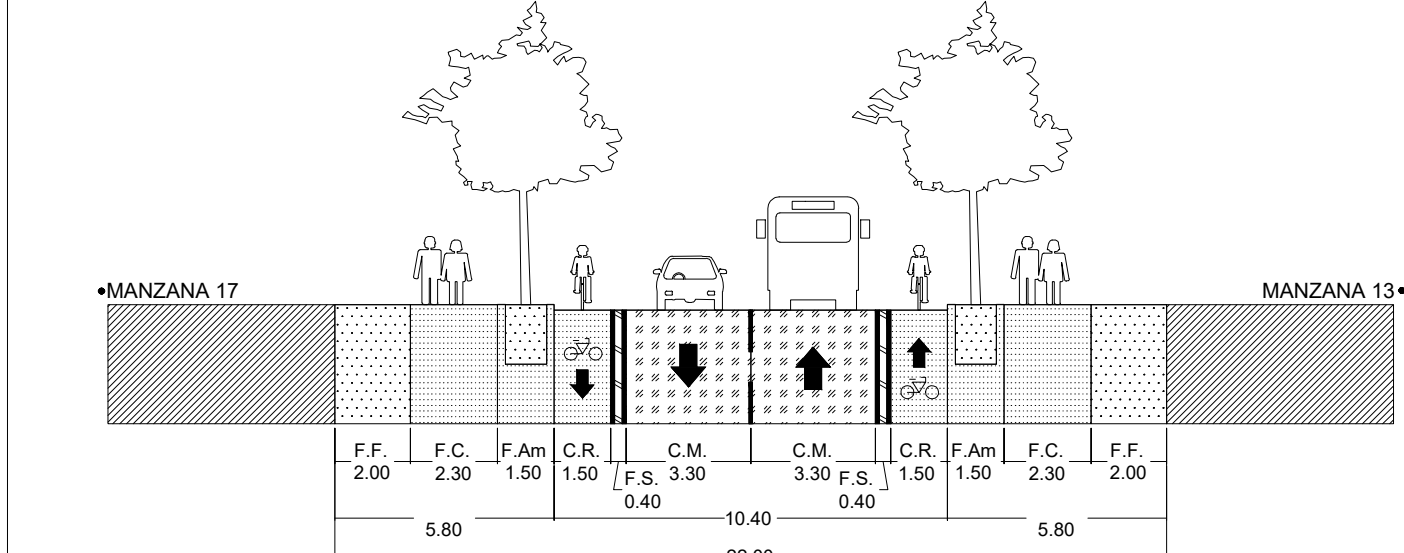


Perfil 5 Alameda op 2 de 16m.
Escala 1:200

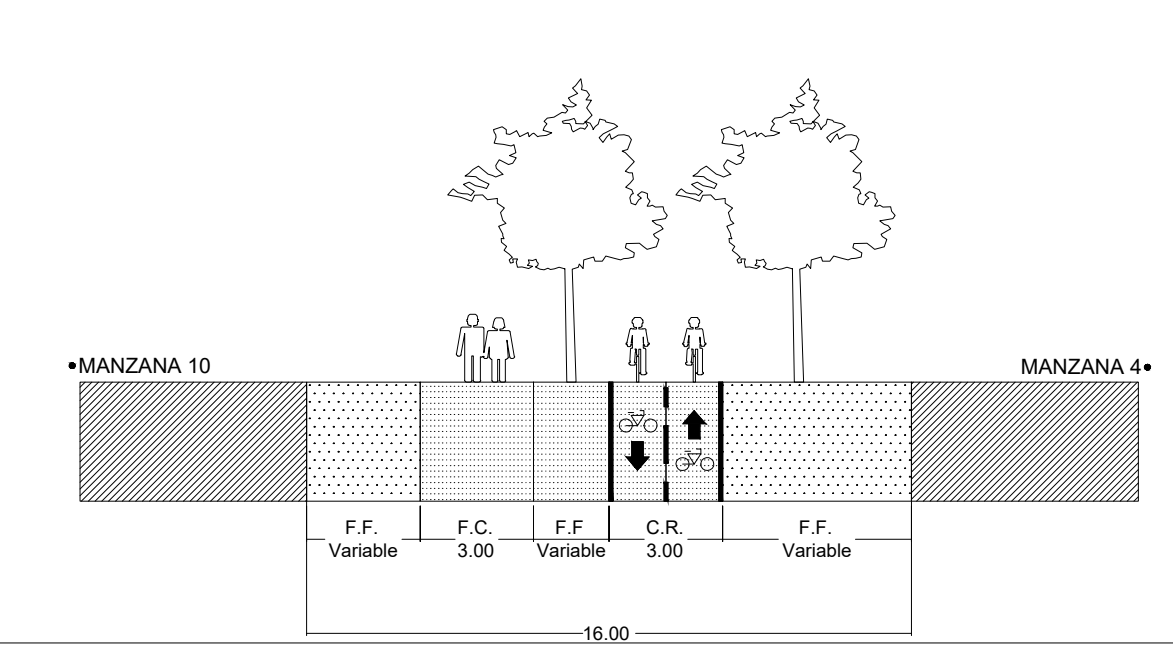

Perfil Vial 6. (V-6) op1 de 22m.
Escala 1:200

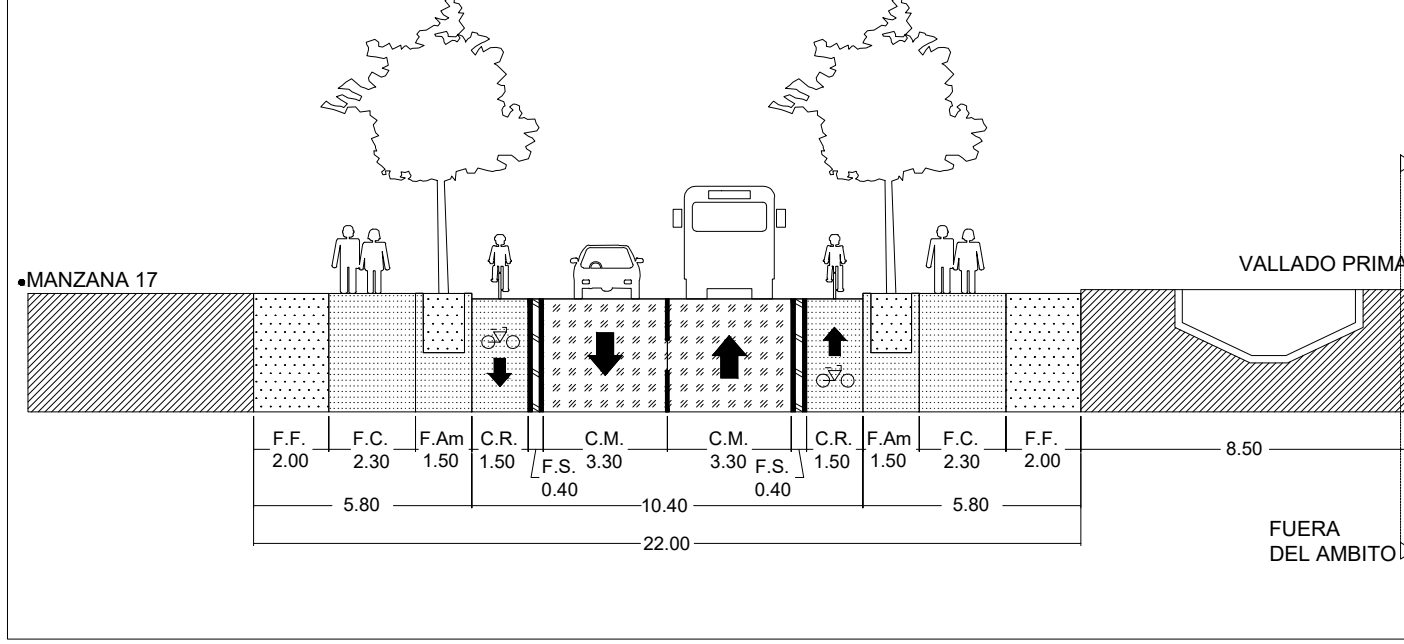

Perfil Vial 7. (V-6) op1 de 22m.
Escala 1:200

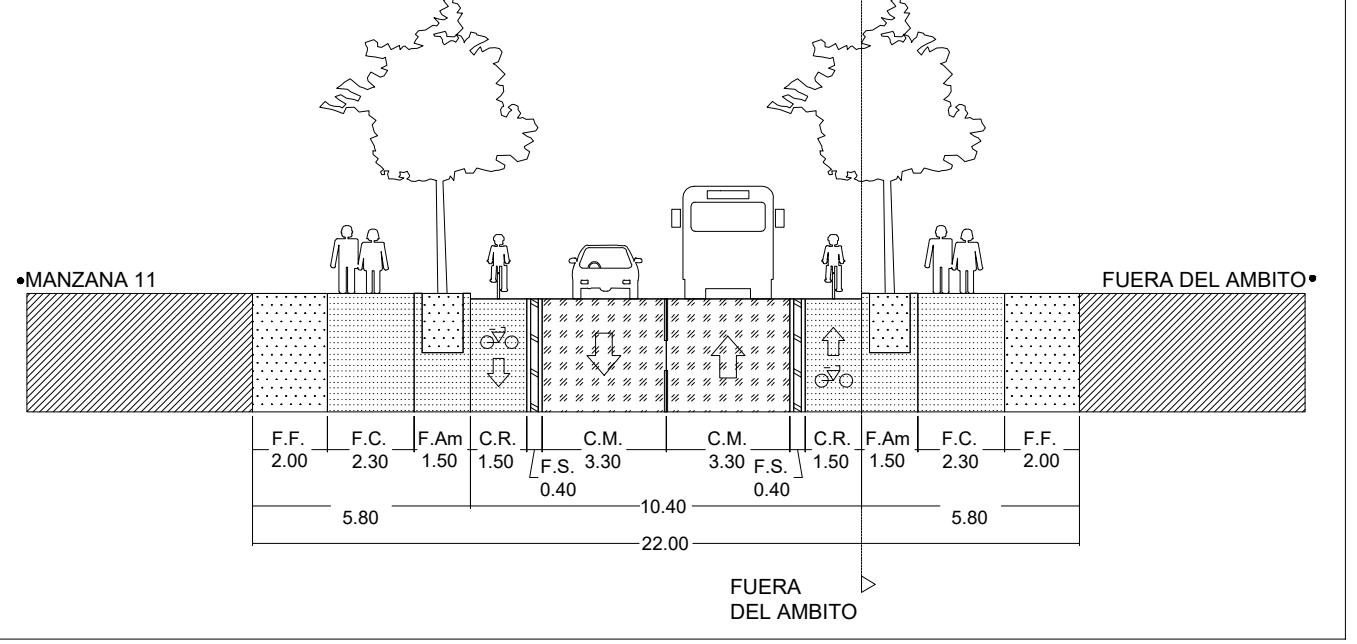

PLAN PARCIAL N° 20 EL CORAL

LOCALIDAD SUBA

COMPONENTES URBANOS PERFILES VIALES

PLANO

2/2


ESCALA:

1:2000

FECHA:

SEPTIEMBRE 2019

LOCALIZACIÓN GENERAL

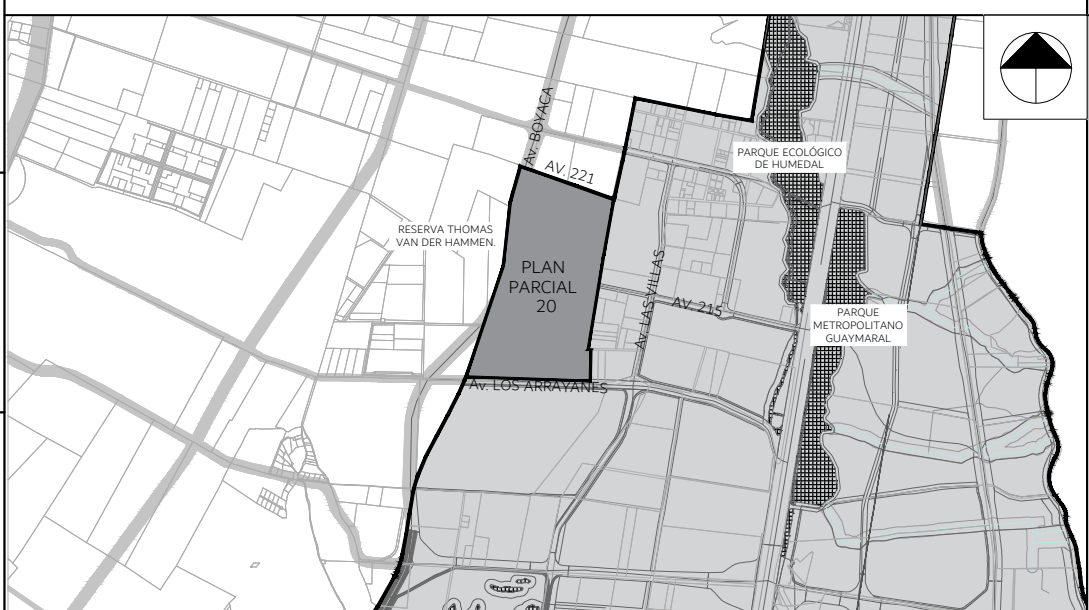

OBSERVACIONES

INCORPORACIÓN TOPOGRÁFICA
N° 2019-399506
N° 2019-399498
E.P. 6390/27 dic. 2018 Not. 48
E.P. 344/24 jul. 2018 Not. 48
E.P.5030/19 oct. 2018 Not. 48
N° 2018-1420875
RAD: 2018-1629329
N° 2018-1420341

BOGOTÁ D.C.

ALCALDÍA MAYOR DE BOGOTÁ D.C.

ENRIQUE PEÑALOSA LONDOÑO
ALCALDE MAYOR DE BOGOTÁ D.C.

SECRETARÍA DISTRITAL DE PLANEACIÓN

MAURICIO ENRIQUE ACOSTA
SUBSECRETARIO DE PLANEACIÓN TERRITORIAL

DECRETO DISTRITAL N°:

SECRETARÍA DISTRITAL DE PLANEACIÓN

ANDRÉS ORTÍZ GÓMEZ
SECRETARIO DISTRITAL DE PLANEACIÓN