



ESQUEMA DE ASIGNACIÓN DE CARGAS

1:5000

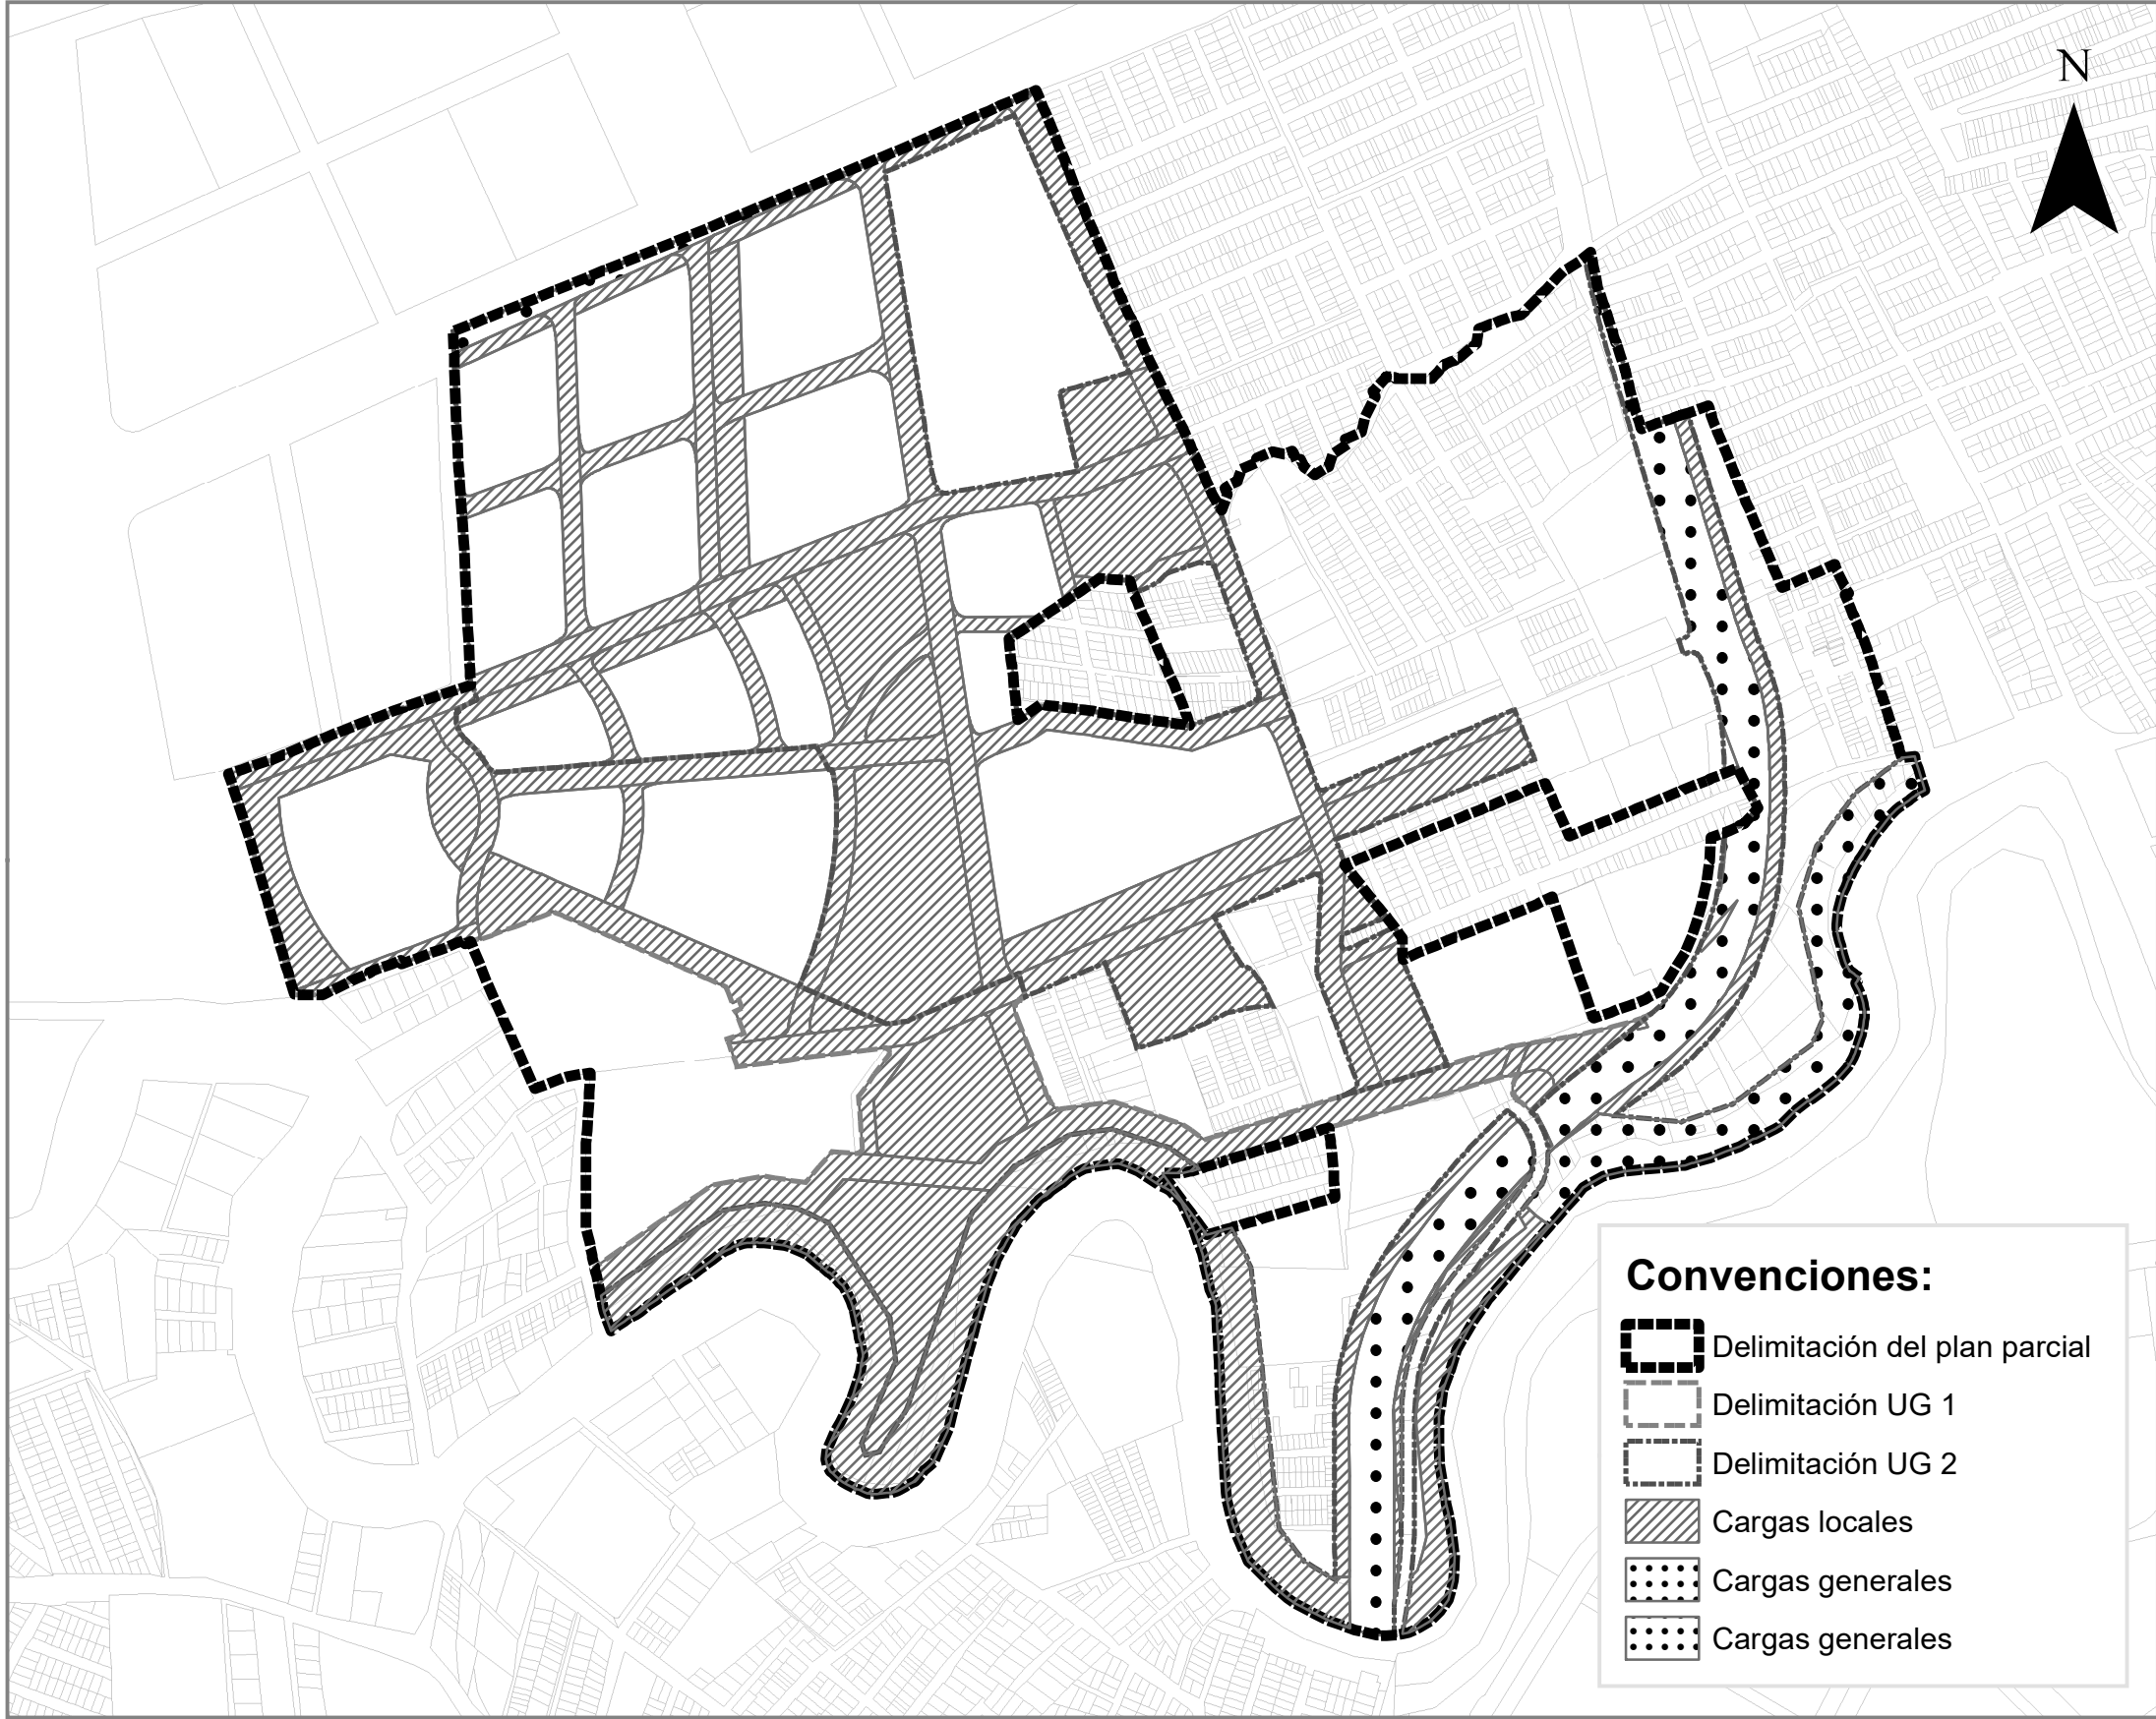


ESQUEMA DE ESPACIO PÚBLICO Y EQUIPAMIENTOS

1:5000

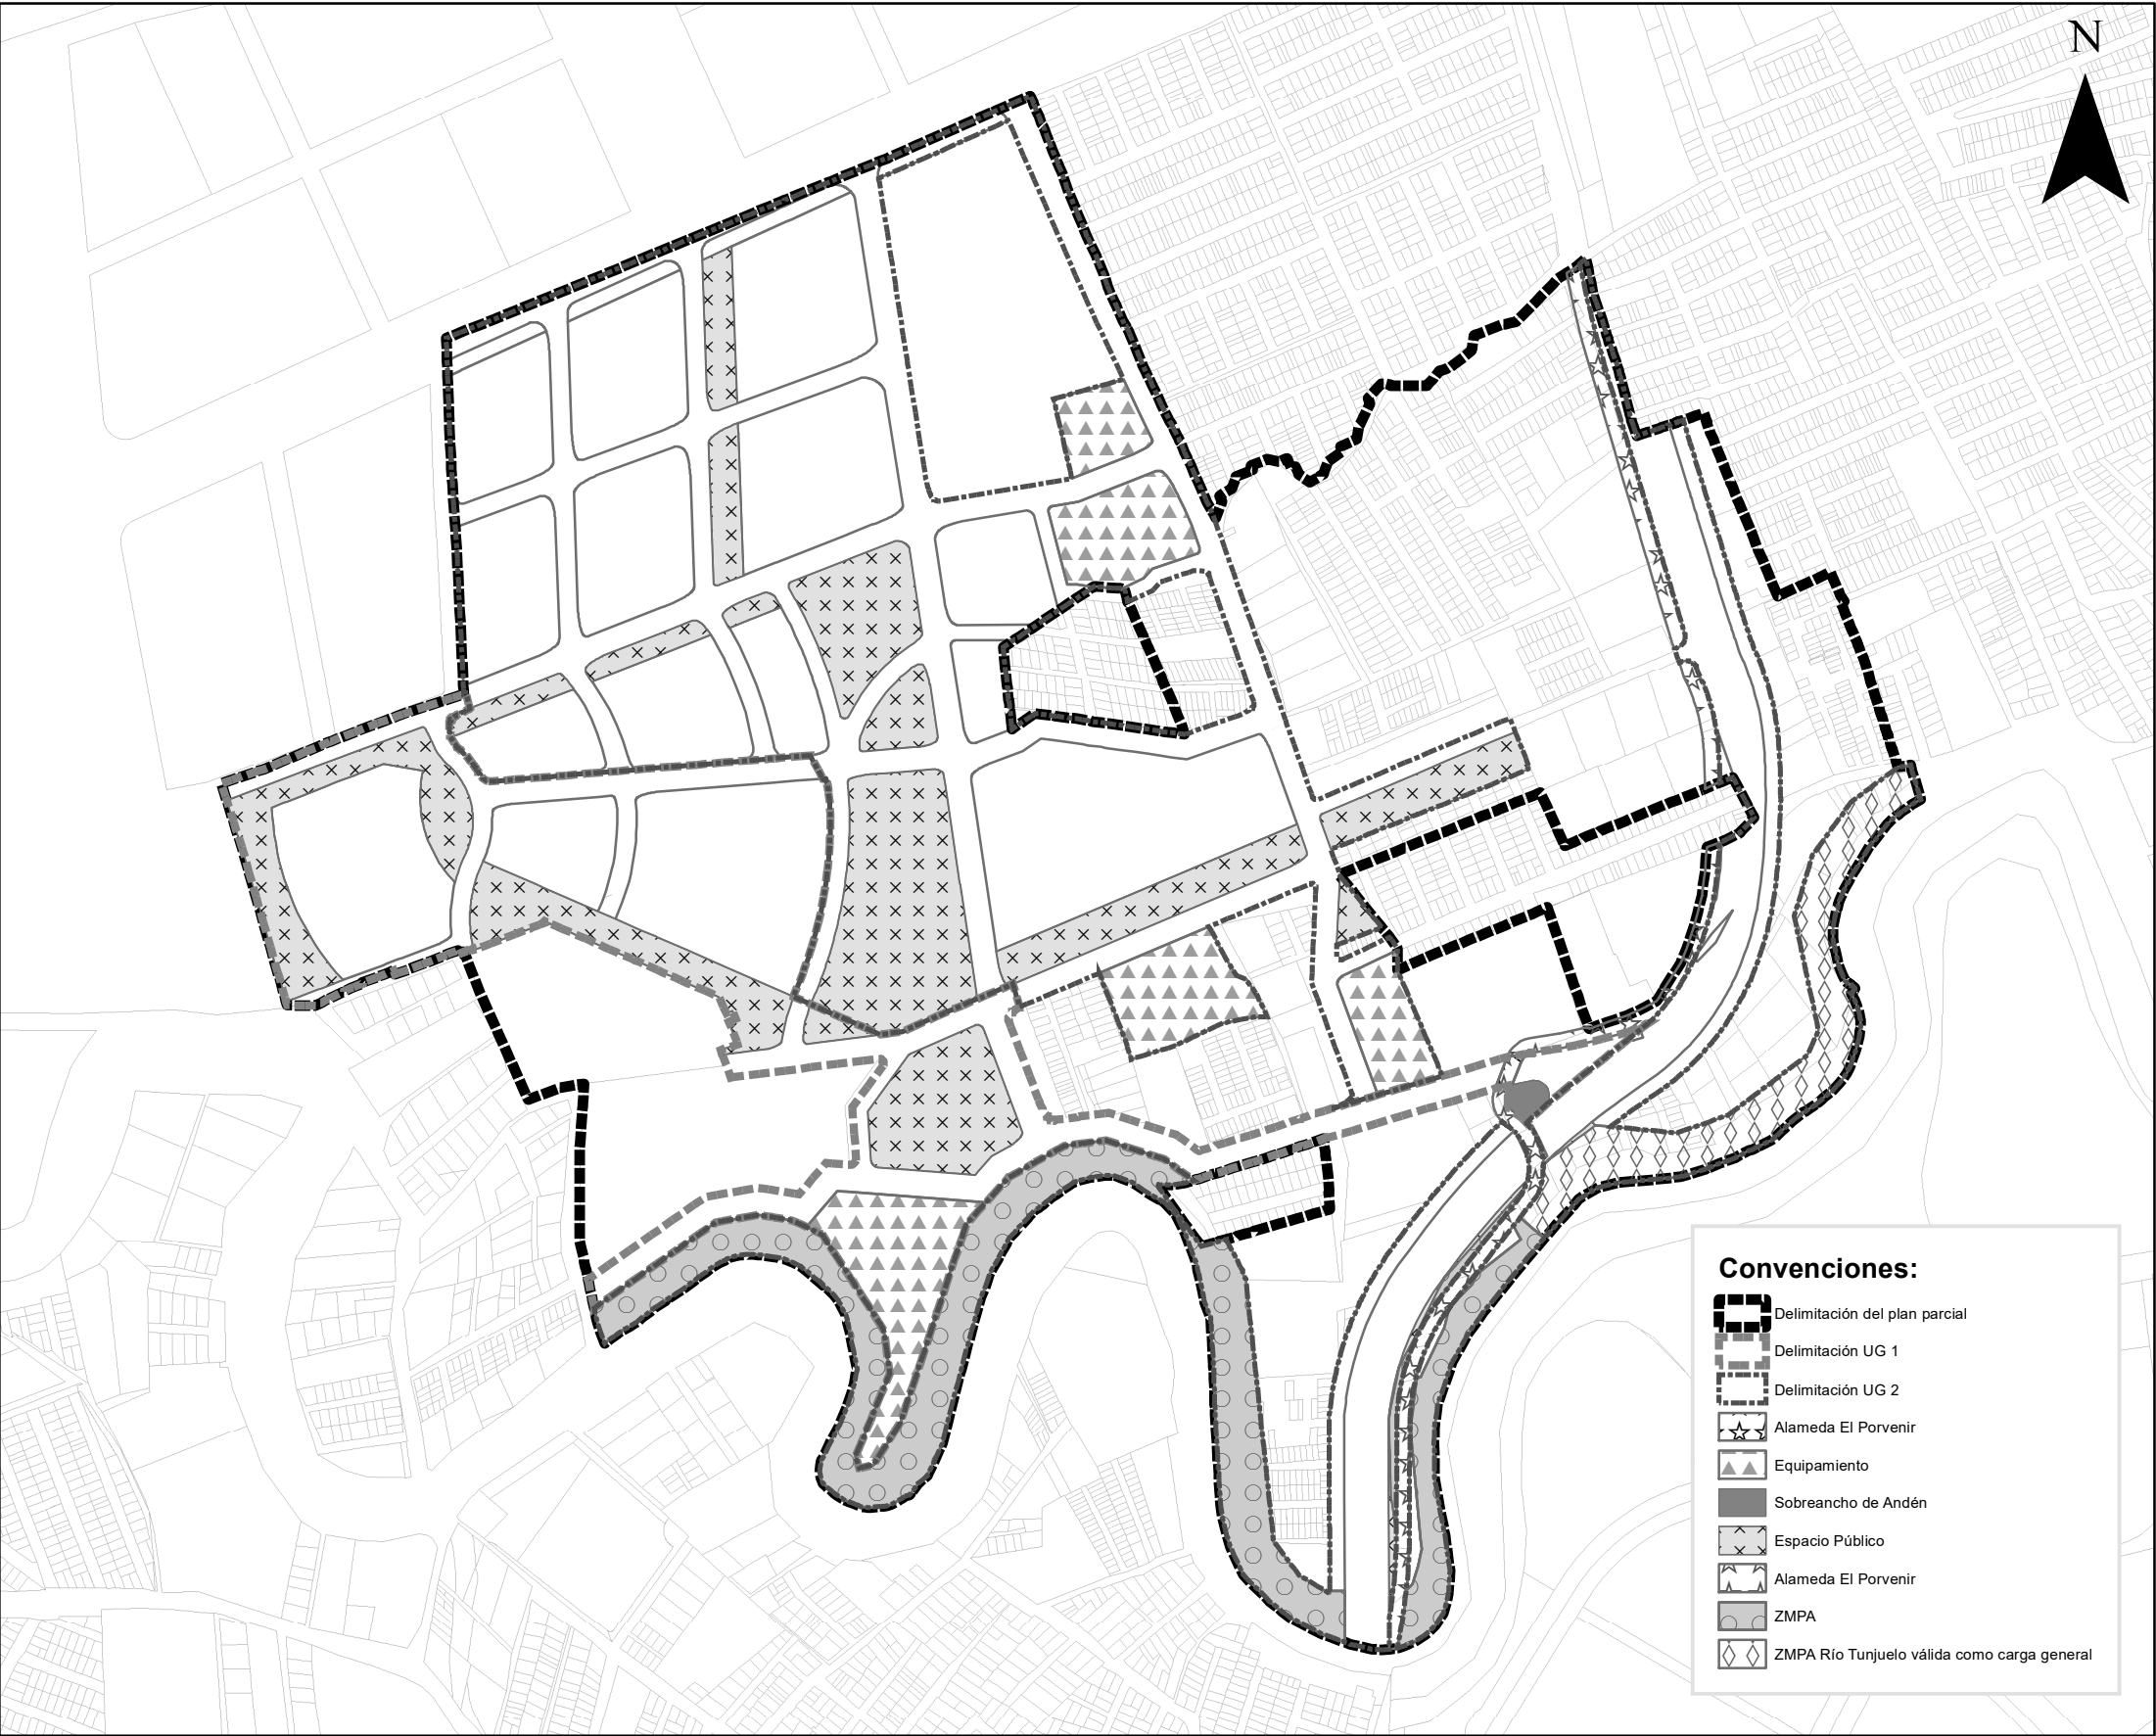



ESQUEMA DE UNIDADES DE GESTIÓN

1:5000

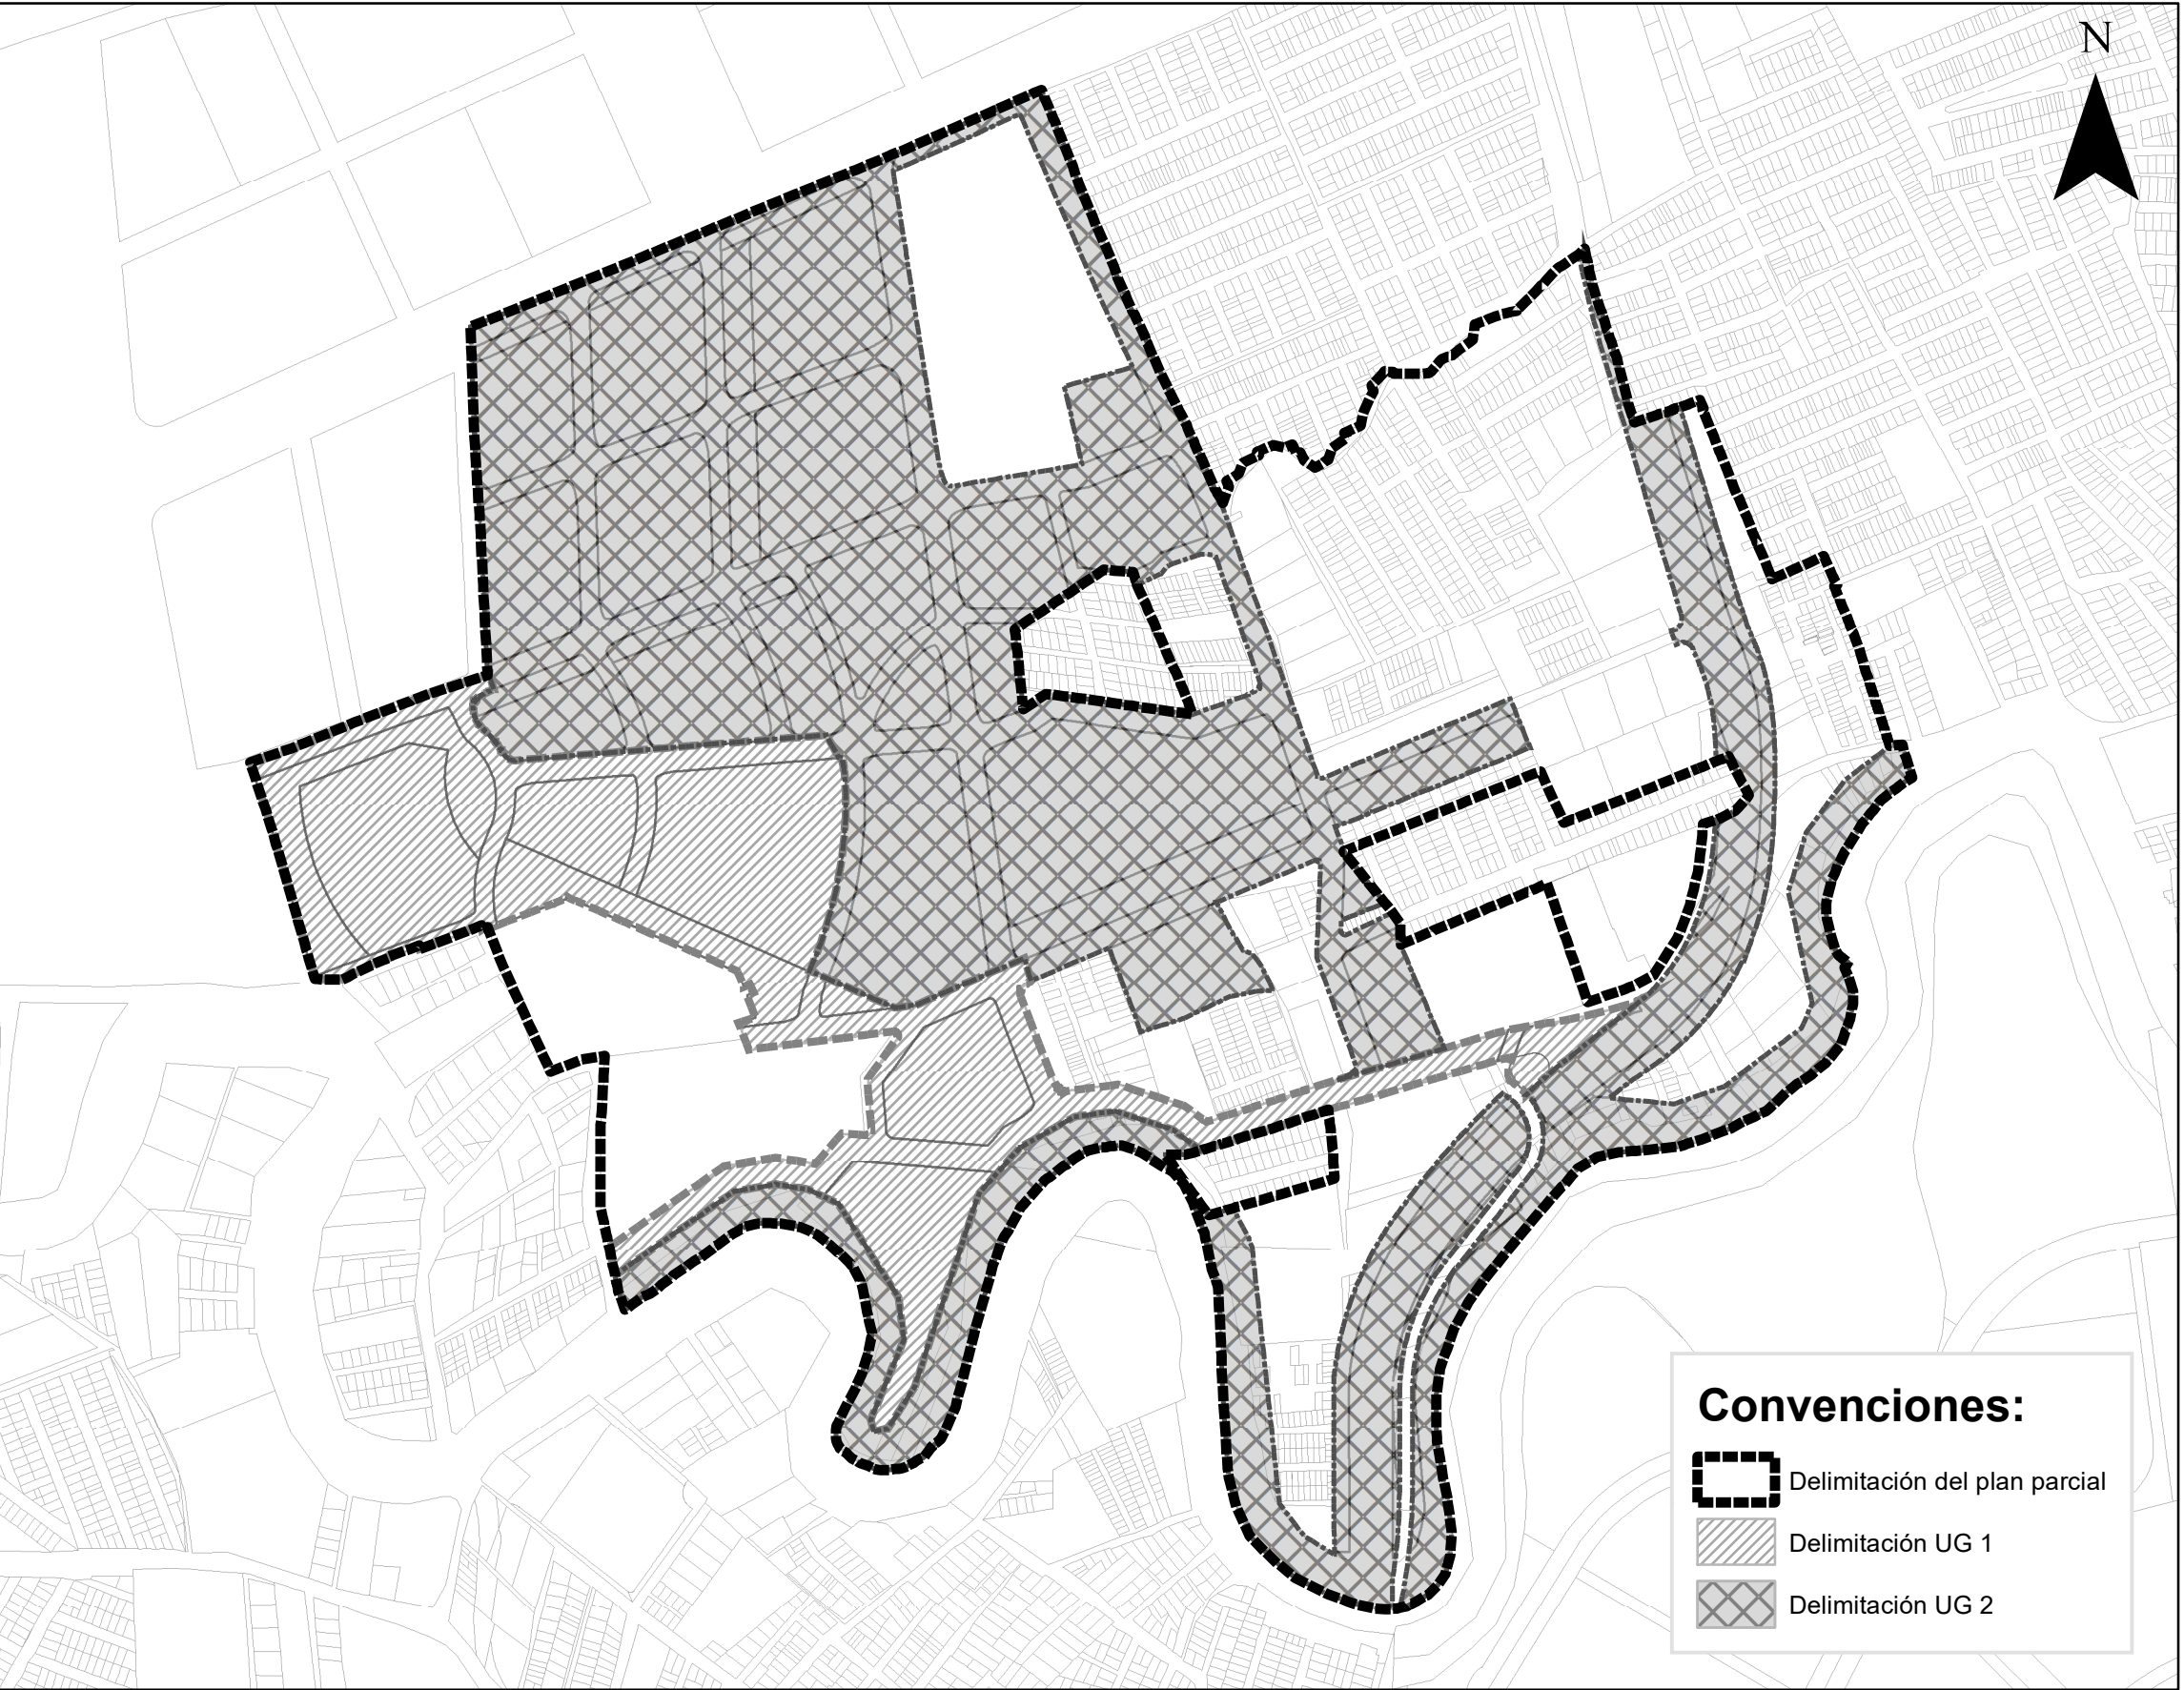


PERFILES VIALES

1:250

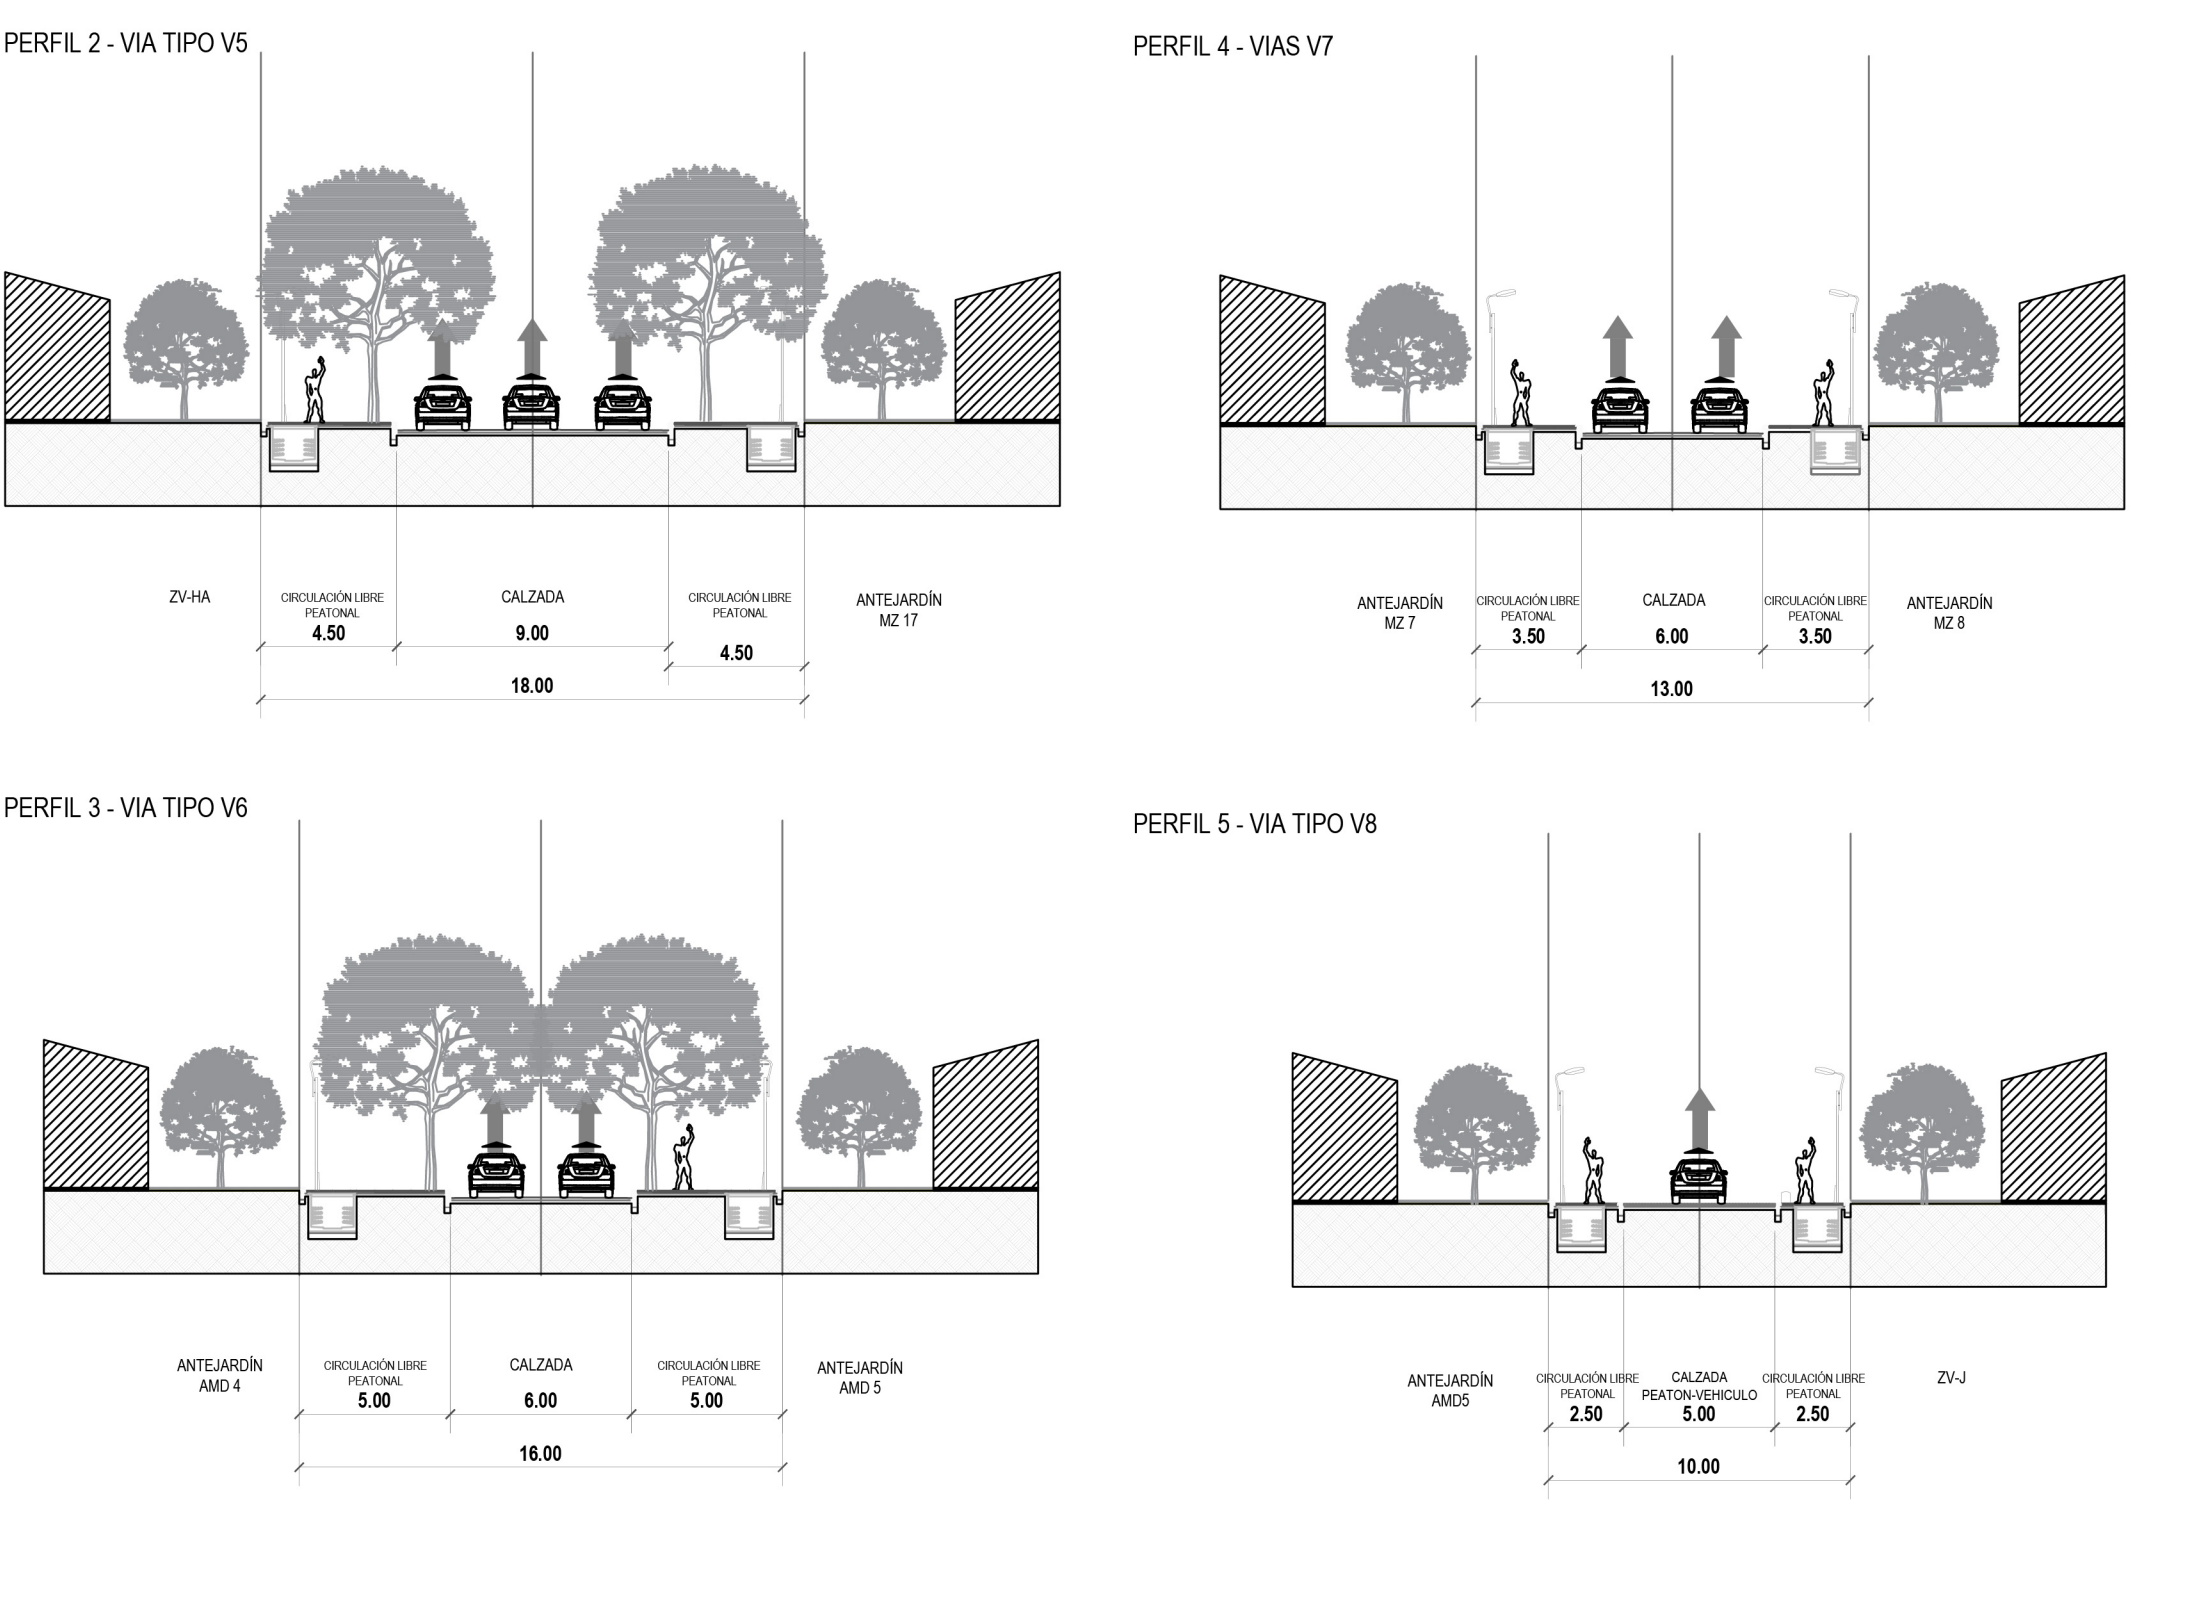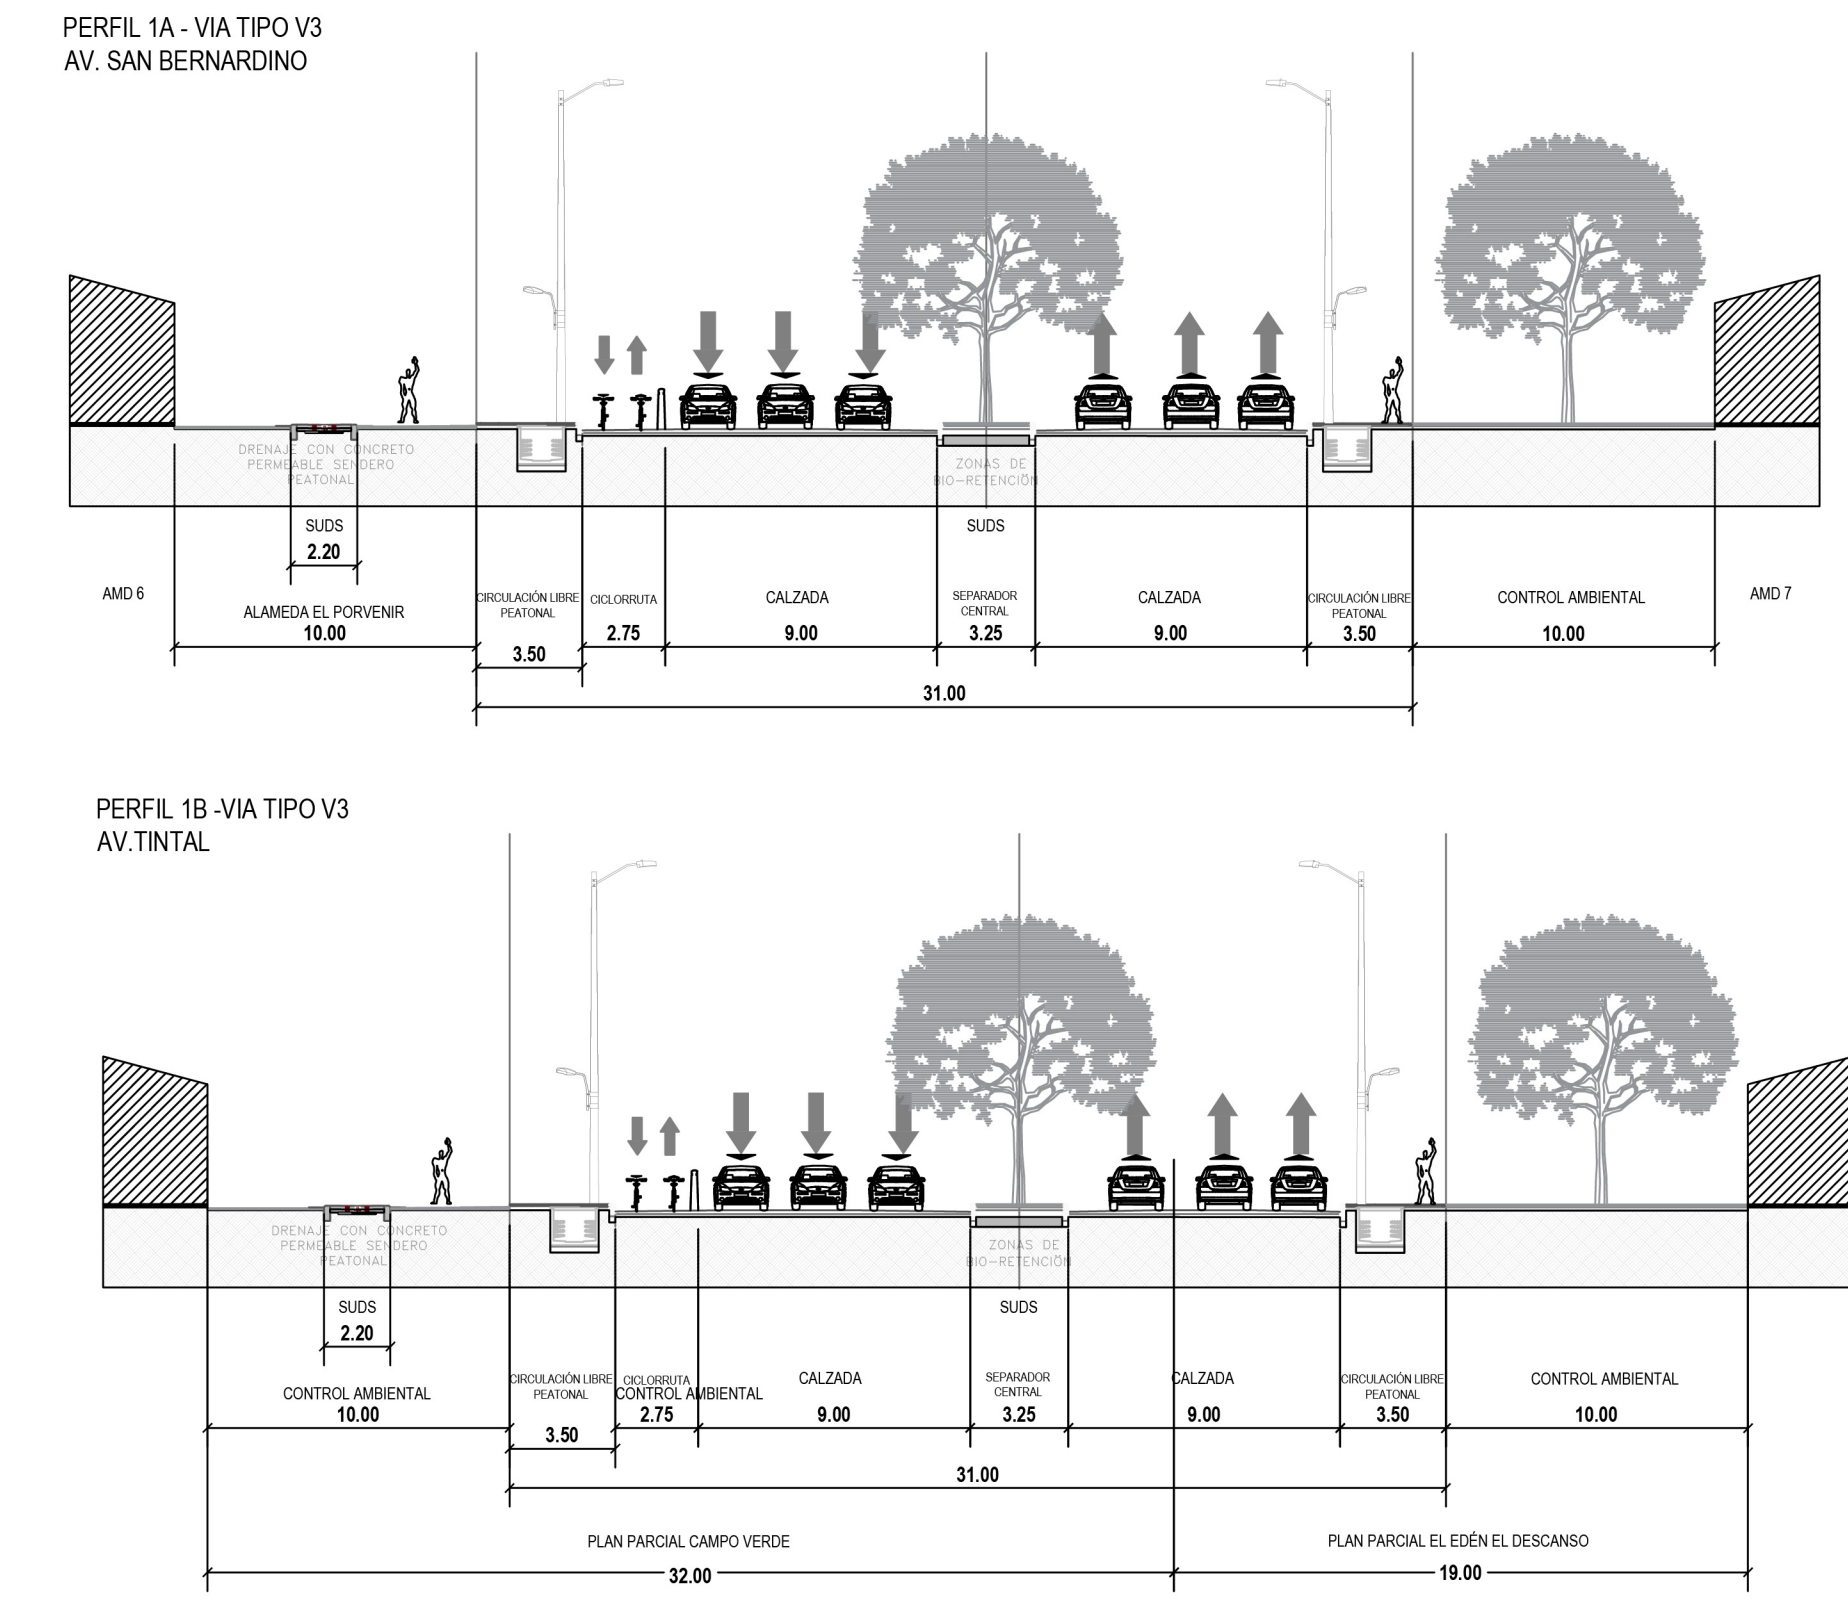

ESQUEMA DE ETAPAS DE DESARROLLO

1:5000

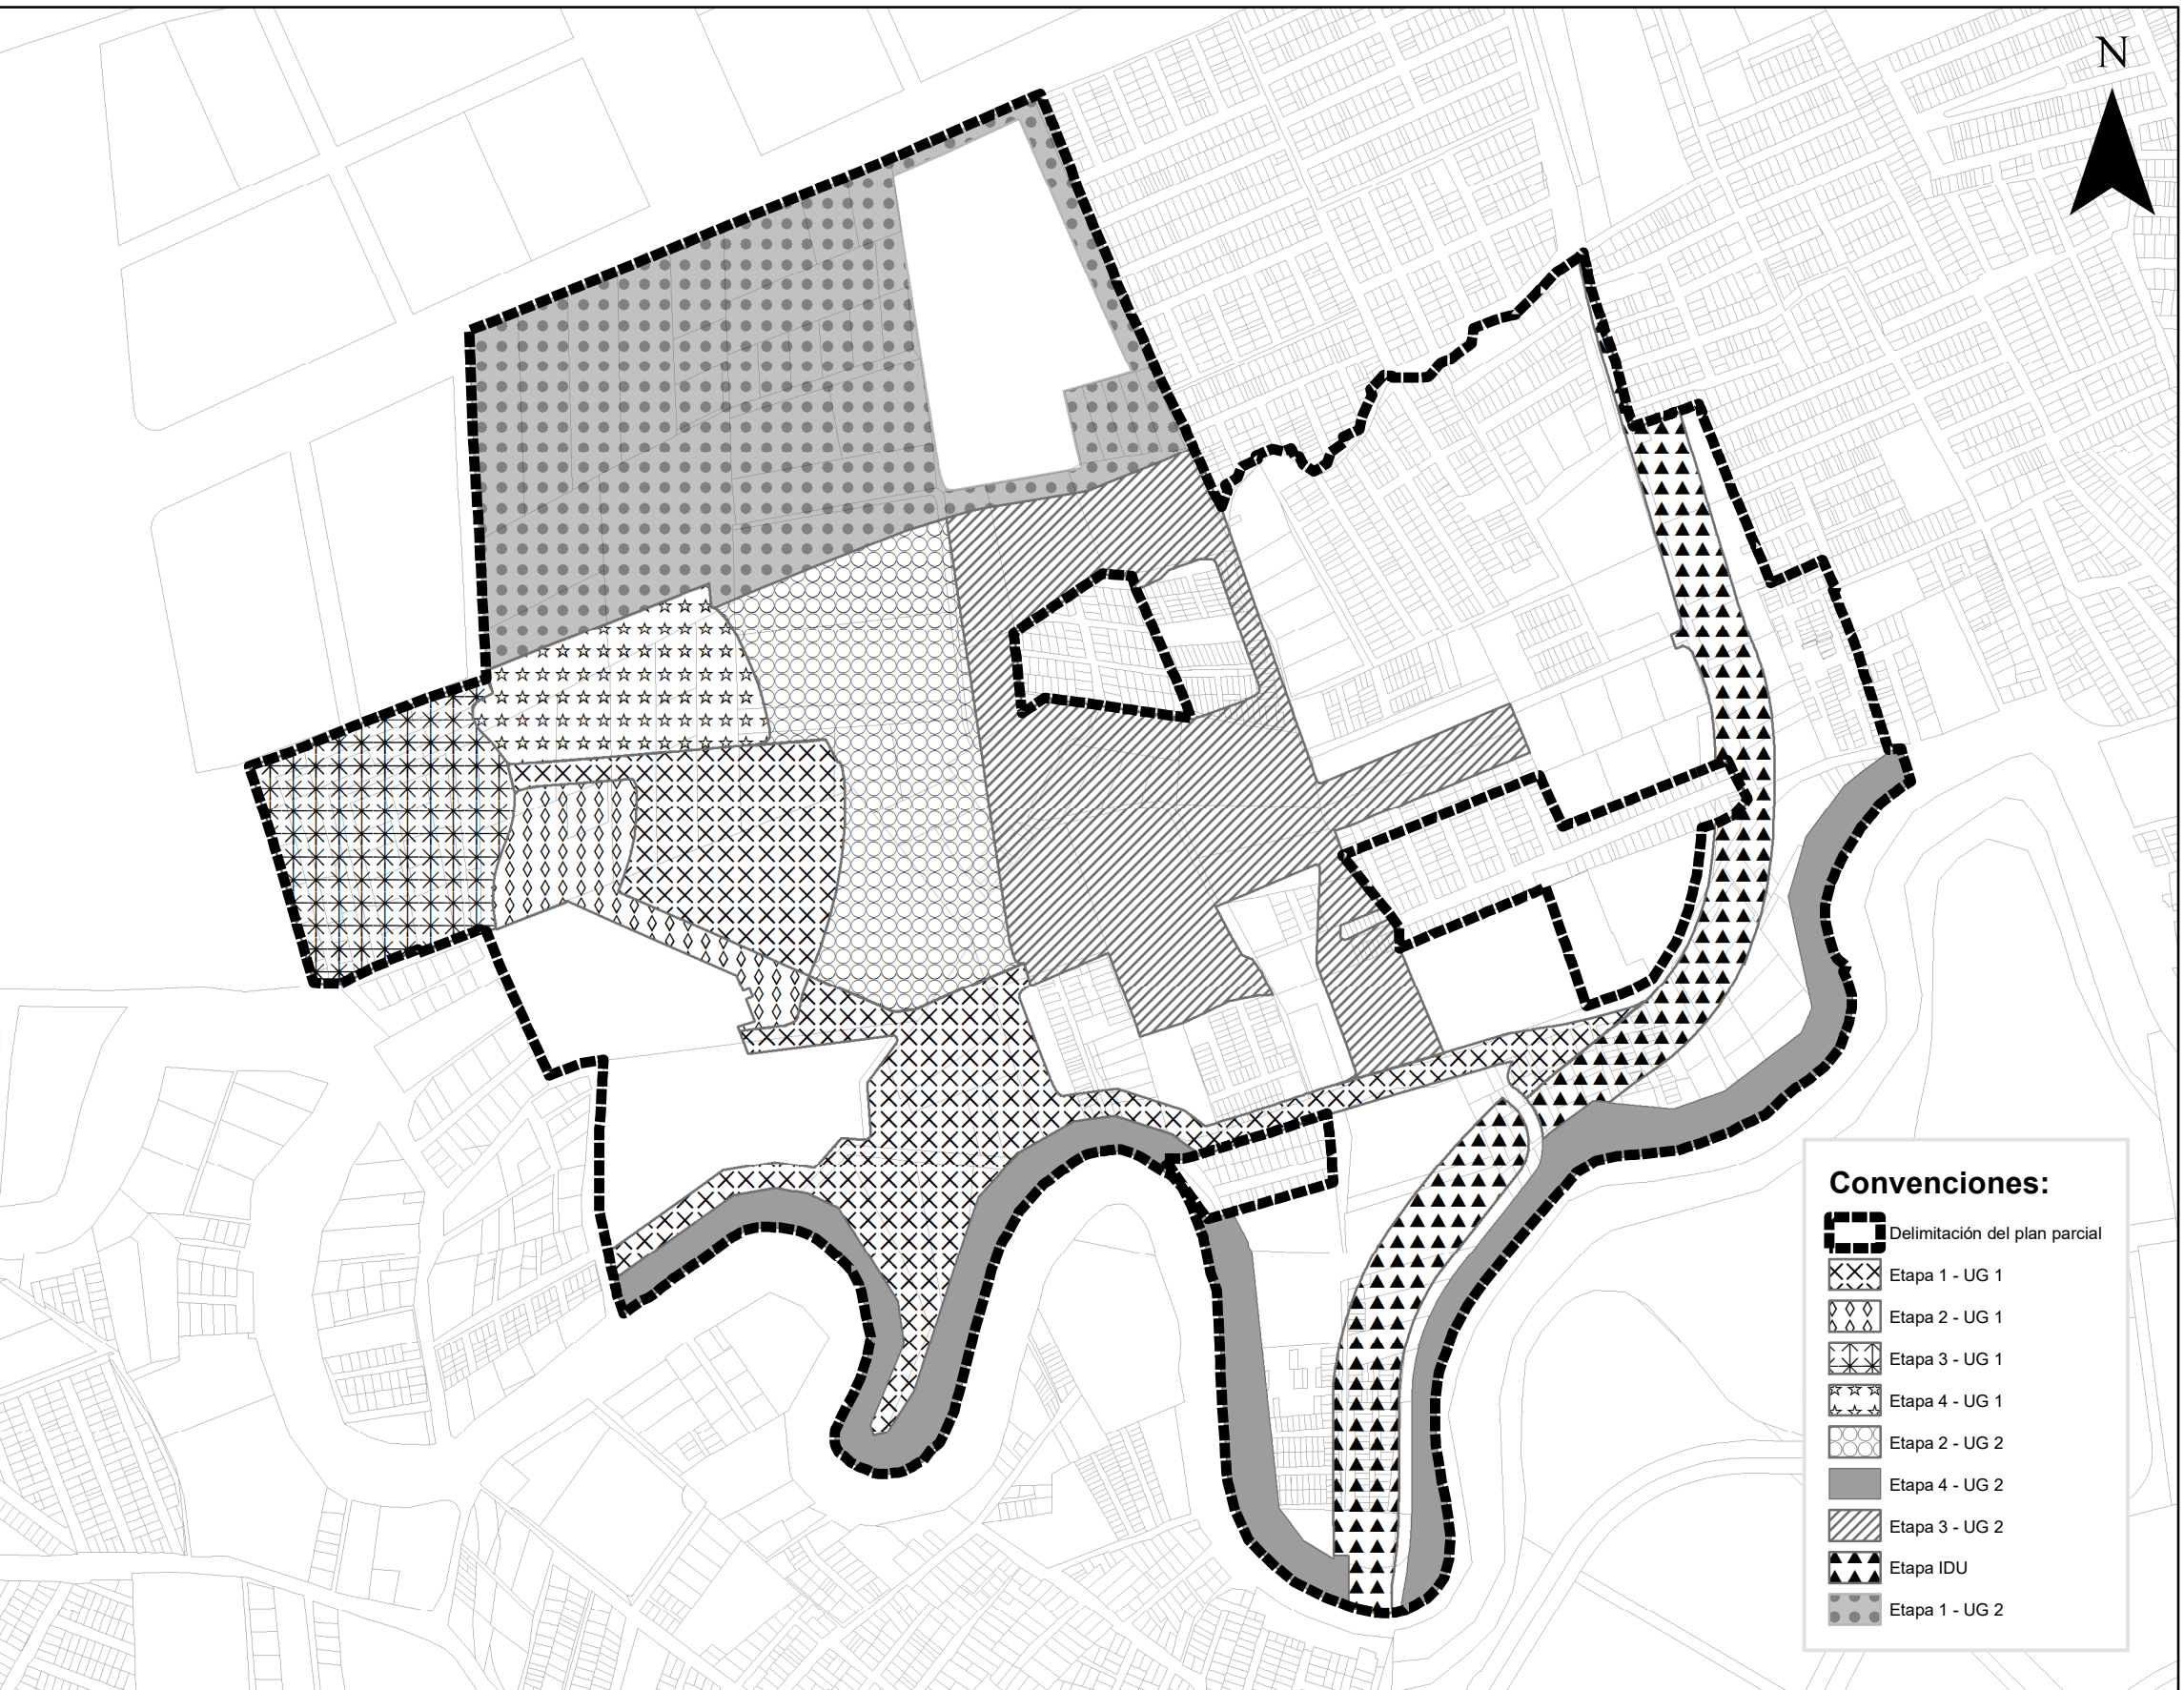

PLAN PARCIAL EL EDÉN - EL DESCANSO		COMPONENTES URBANOS Y PERFILES VIALES		PLANCHA: PLANO 2 DE 2 ESCALA: Indicada 0 130 260 m FECHA: FEBRERO DE 2022	LOCALIZACIÓN GENERAL 	OBSERVACIONES SISTEMA DE PROYECCIÓN DE COORDENAS Coordenadas cartesianas con origen en la intersección del meridiano - 74,147592 con el paralelo 4,680486, al cual se le asignan coordenadas planas N: 109.320,965 m y E: 92.334,879 m del datum MAGNA-SIRGAS. Cotas sobre el nivel medio del mar. Plano de proyección 2550 msnm. FUENTE DE LA INFORMACIÓN Formulación Plan Parcial el Edén el Descanso. Subgerencia de Gestión Urbana. Empresa de Renovación y Desarrollo Urbano de Bogotá - agosto 2021 Base Geográfica Mapa de Referencia de Bogotá Versión 6 - 2021. IDECA	BOGOTÁ D. C. ALCALDÍA MAYOR DE BOGOTÁ D. C. CLAUDIA NAYIBE LÓPEZ HERNÁNDEZ ALCALDESA MAYOR DE BOGOTÁ D.C. SECRETARÍA DISTRITAL DE PLANEACIÓN MARÍA MERCEDES JARAMILLO GARCÉS SECRETARÍA DISTRITAL DE PLANEACIÓN CLAUDIA ANDREA RAMÍREZ MONTILLA SUBSECRETARÍA DE PLANEACIÓN TERRITORIAL DECRETO DISTRITAL N°: x	
---------------------------------------	--	--	--	---	--------------------------	---	---	--