LOCALIZACIÓN MANZANA..... ESC. 1:250

LOCALIZACION.....ESC. 1:750

CONVENCIONES

- LOSETA EN CONCRETO TACTIL GUIA .20X.20 TIPO A-58
- LOSETA EN CONCRETO TACTIL ALERTA .20x.20 TIPO A-57
- BOLARDO METÁLICO TIPO M63
- AREA A INTERVENIR
- POSTE
- SARDINEL PREFABRICADO TIPO A-10
- RAMPA DE ACCESO VEHICULAR TIPO C B-13
- CAJA CODENSA CS276
- CAJA CODENSA CS275
- ADOQUIN EN ARCILLA TIPO A25

Arq. Rafael Sáenz

FOTO-1

FOTO-2

FOTO-3

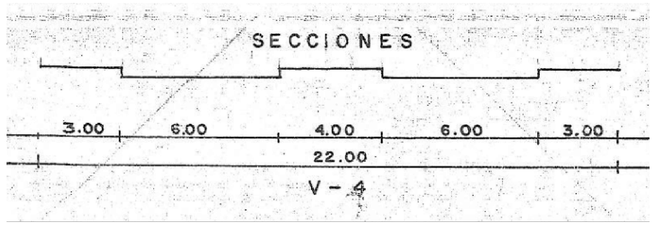

PERFIL VIAL

ESTADO ACTUAL		
CUADRO AREAS ANDEN		
DESCRIPCIÓN	M²	%
Area Zonas Duras	72,74	100%
Area Zona Verde	0	0%
AREA TOTAL A INTERVENIR	72,74	100%

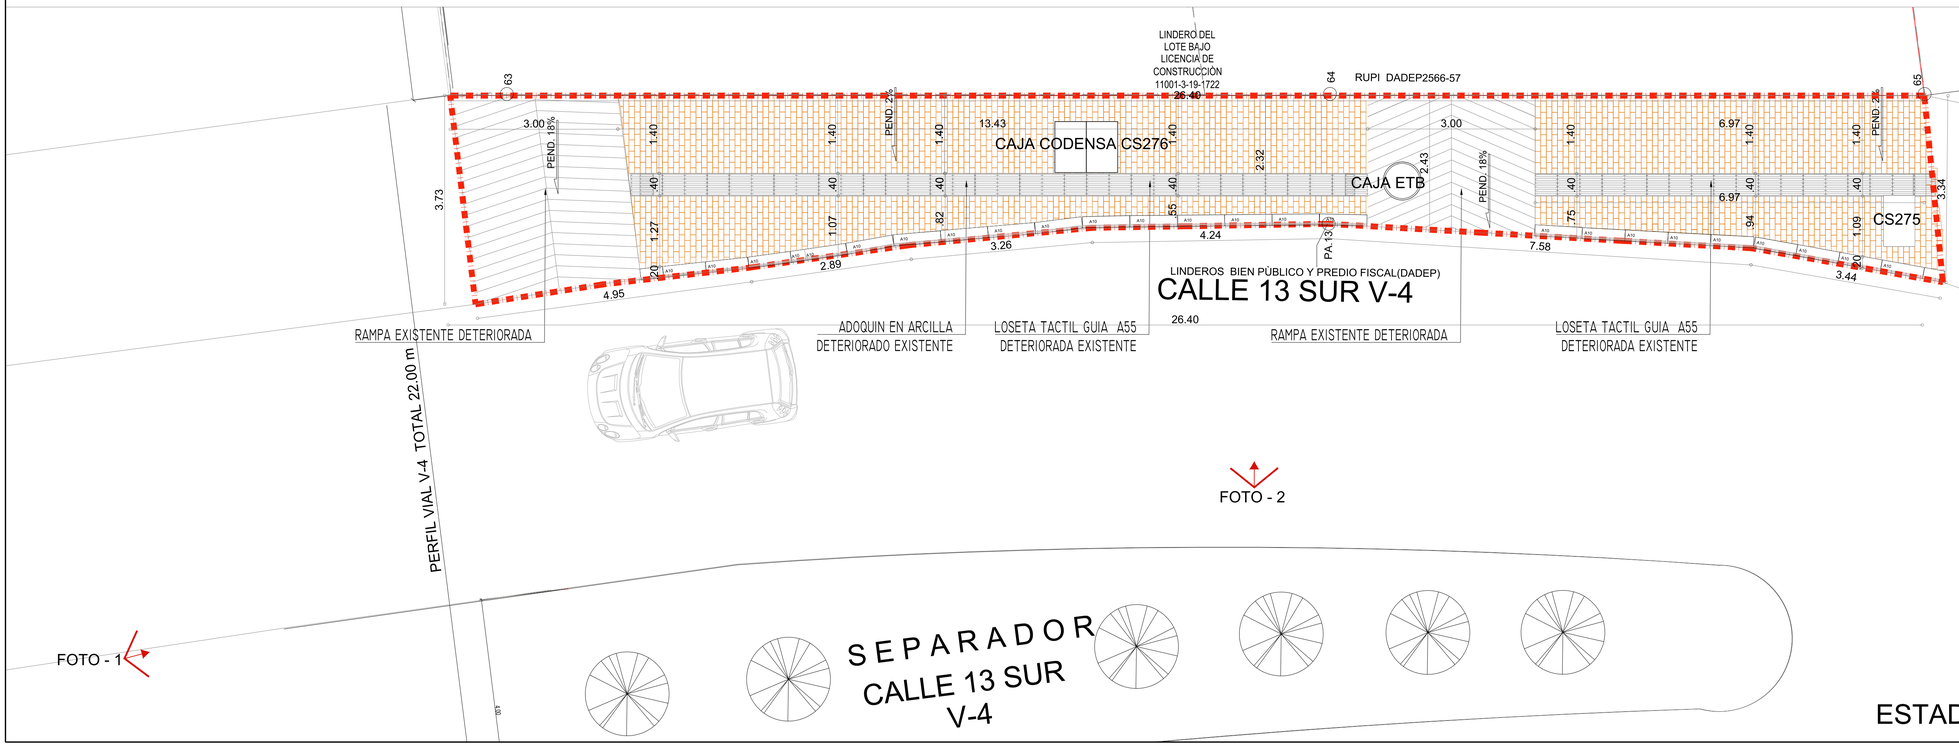

Arq. Martha E. Bernal P.

Firmado digitalmente por LILIANA RICARDO BETANCOURT
Nombre de reconocimiento (DN): street=CARRERA 30 NN 25-90, 2.5.4.13=Funcion Publica por GSE Calle 73 7-31 Piso 3 Torre B, cn=LILIANA RICÁRDO BETANCOURT, serialNumber=51923594, st=BOGOTA, l=BOGOTA D.C., email=lricardo@sdp.gov.co, c=CO, title=SUBSECRETARIA, o=SECRETARIA DISTRITAL DE PLANEACION, 1.3.6.1.4.1.4710.1.3.2=8999990619, name=C.C
Fecha: 2020.11.30 10:20:00 -05'00'

ESTADO ACTUAL.....ESC. 1:50

PLANO No: EP01 — DE: 02 — VERSION: 00
ARCHIVO OFC. No: LIOEP RESTREPO OK FINAL.dwg

PROYECTO: DISEÑO DE ANDENES - TIENDA ARA RESTREPO CALLE 13
CL 13 SUR #24 H -06/12
CONTIENE: PLANTA ACTUAL DE ESPACIO PUBLICO
LOCALIZACIÓN-PERFILES VIALES,CUADRO DE AREAS
ELABORO: WWW.ZAHICONS.COM — ESCALA: INDICADAS — FECHA: FEBRERO 2020

MODIFICACIONES

VR.	FECHA
00	
01	
02	
03	
04	
05	
06	
07	
08	

URBANIZACION: PROYECTO TIENDA ARA RESTREPO CALLE 13
LOCALIDAD: ANTONIO NARIÑO
PROPIETARIO: JMV CONSTRUKTORA S.A.S NIT 900.921.357-4
DISEÑADOR ARQUITECTONICO: ARQ. ANGELA MARIA HIGUERA M.P. A25202001-52453704

ZAHICONS REAL ESTATE DEVELOPMENT NIT: 900.794.146-8