

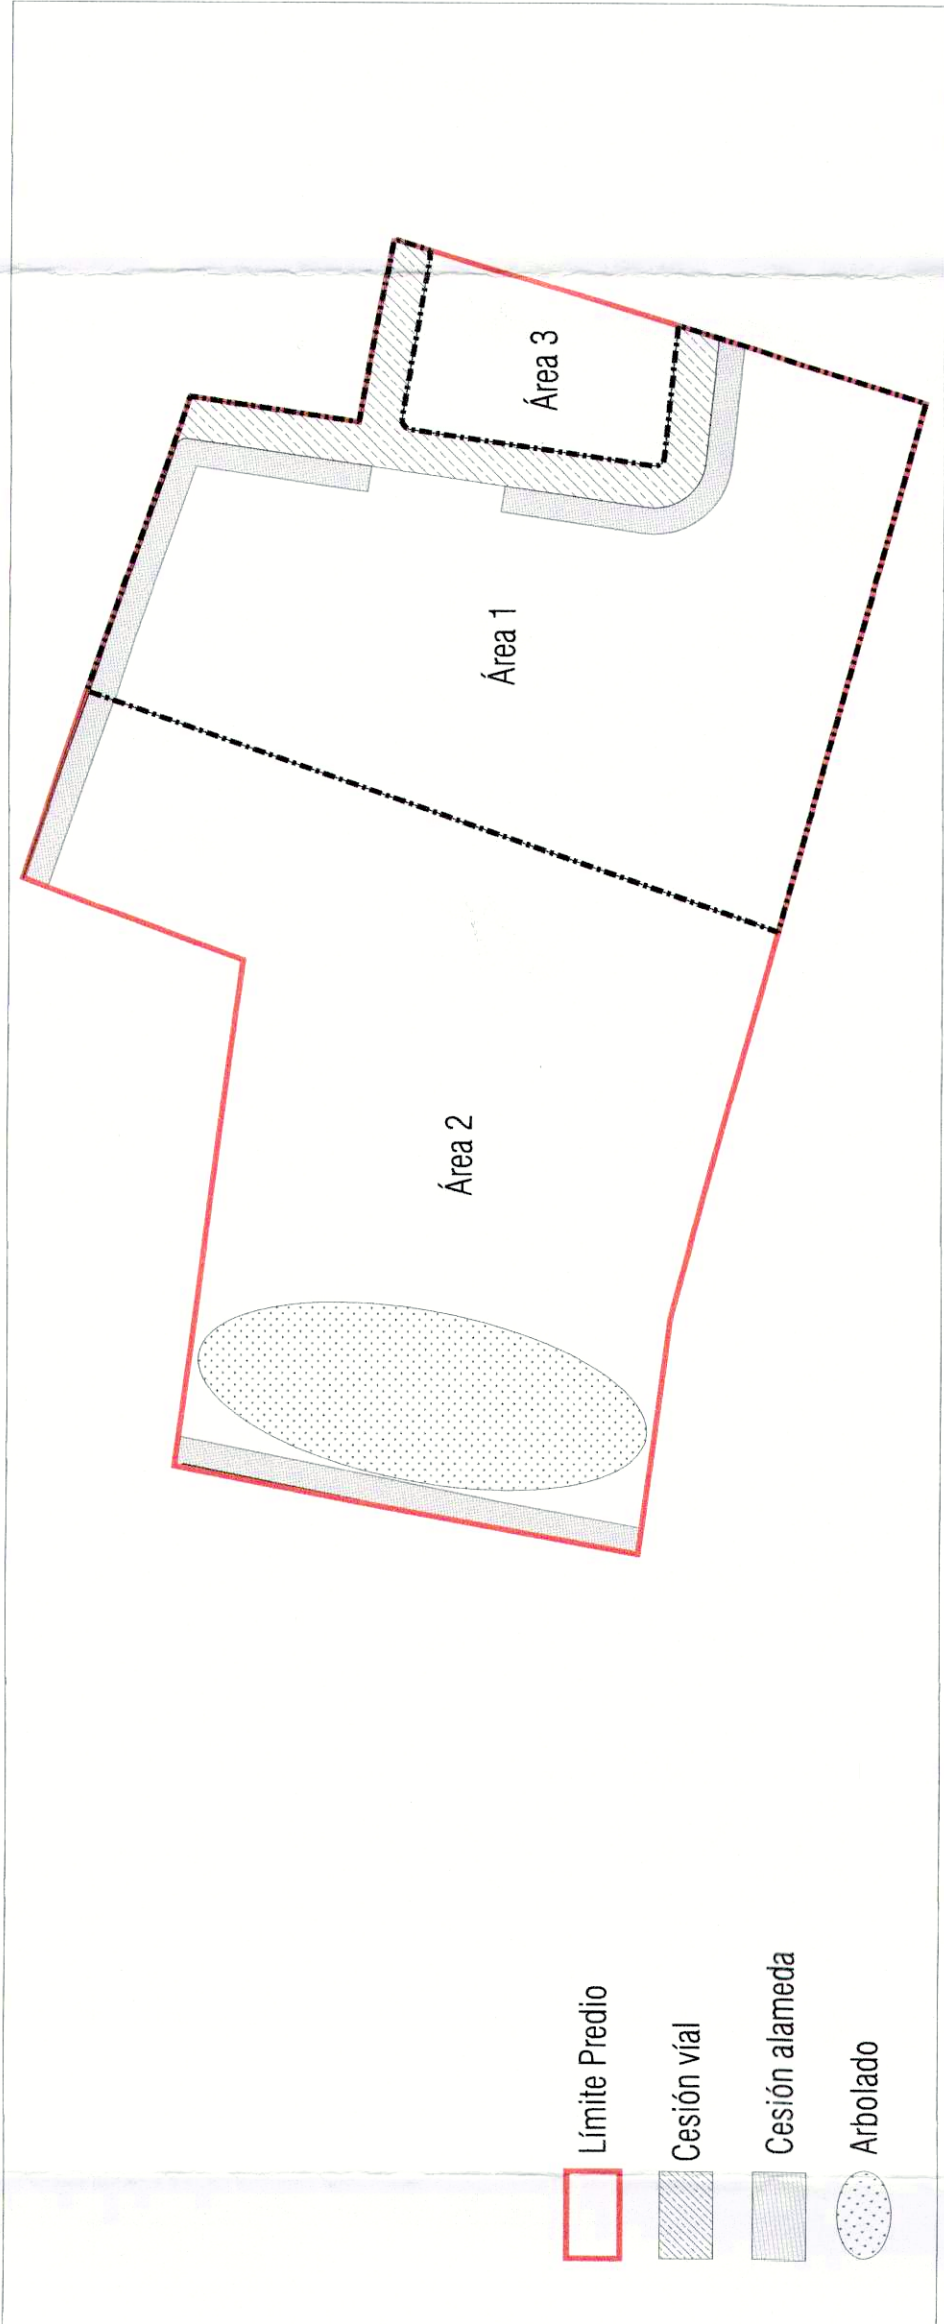
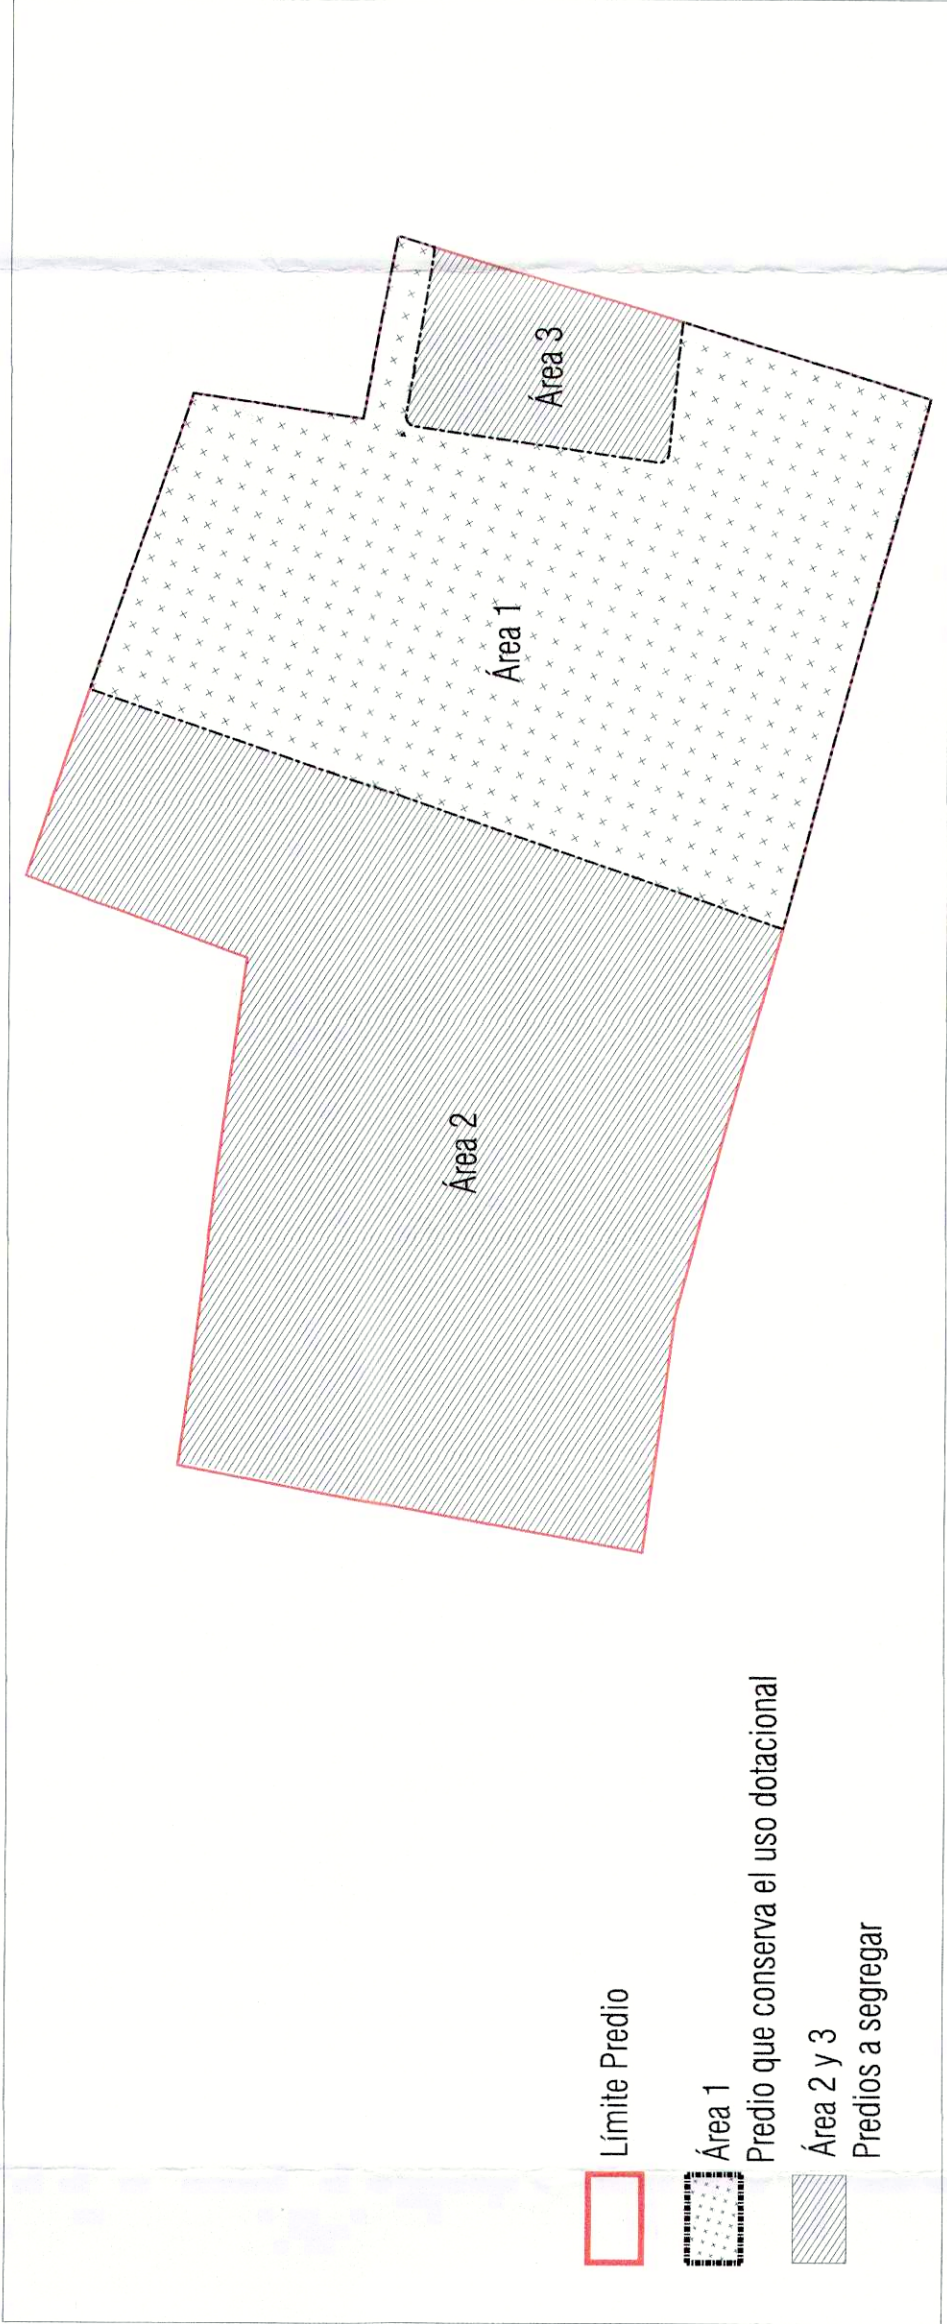



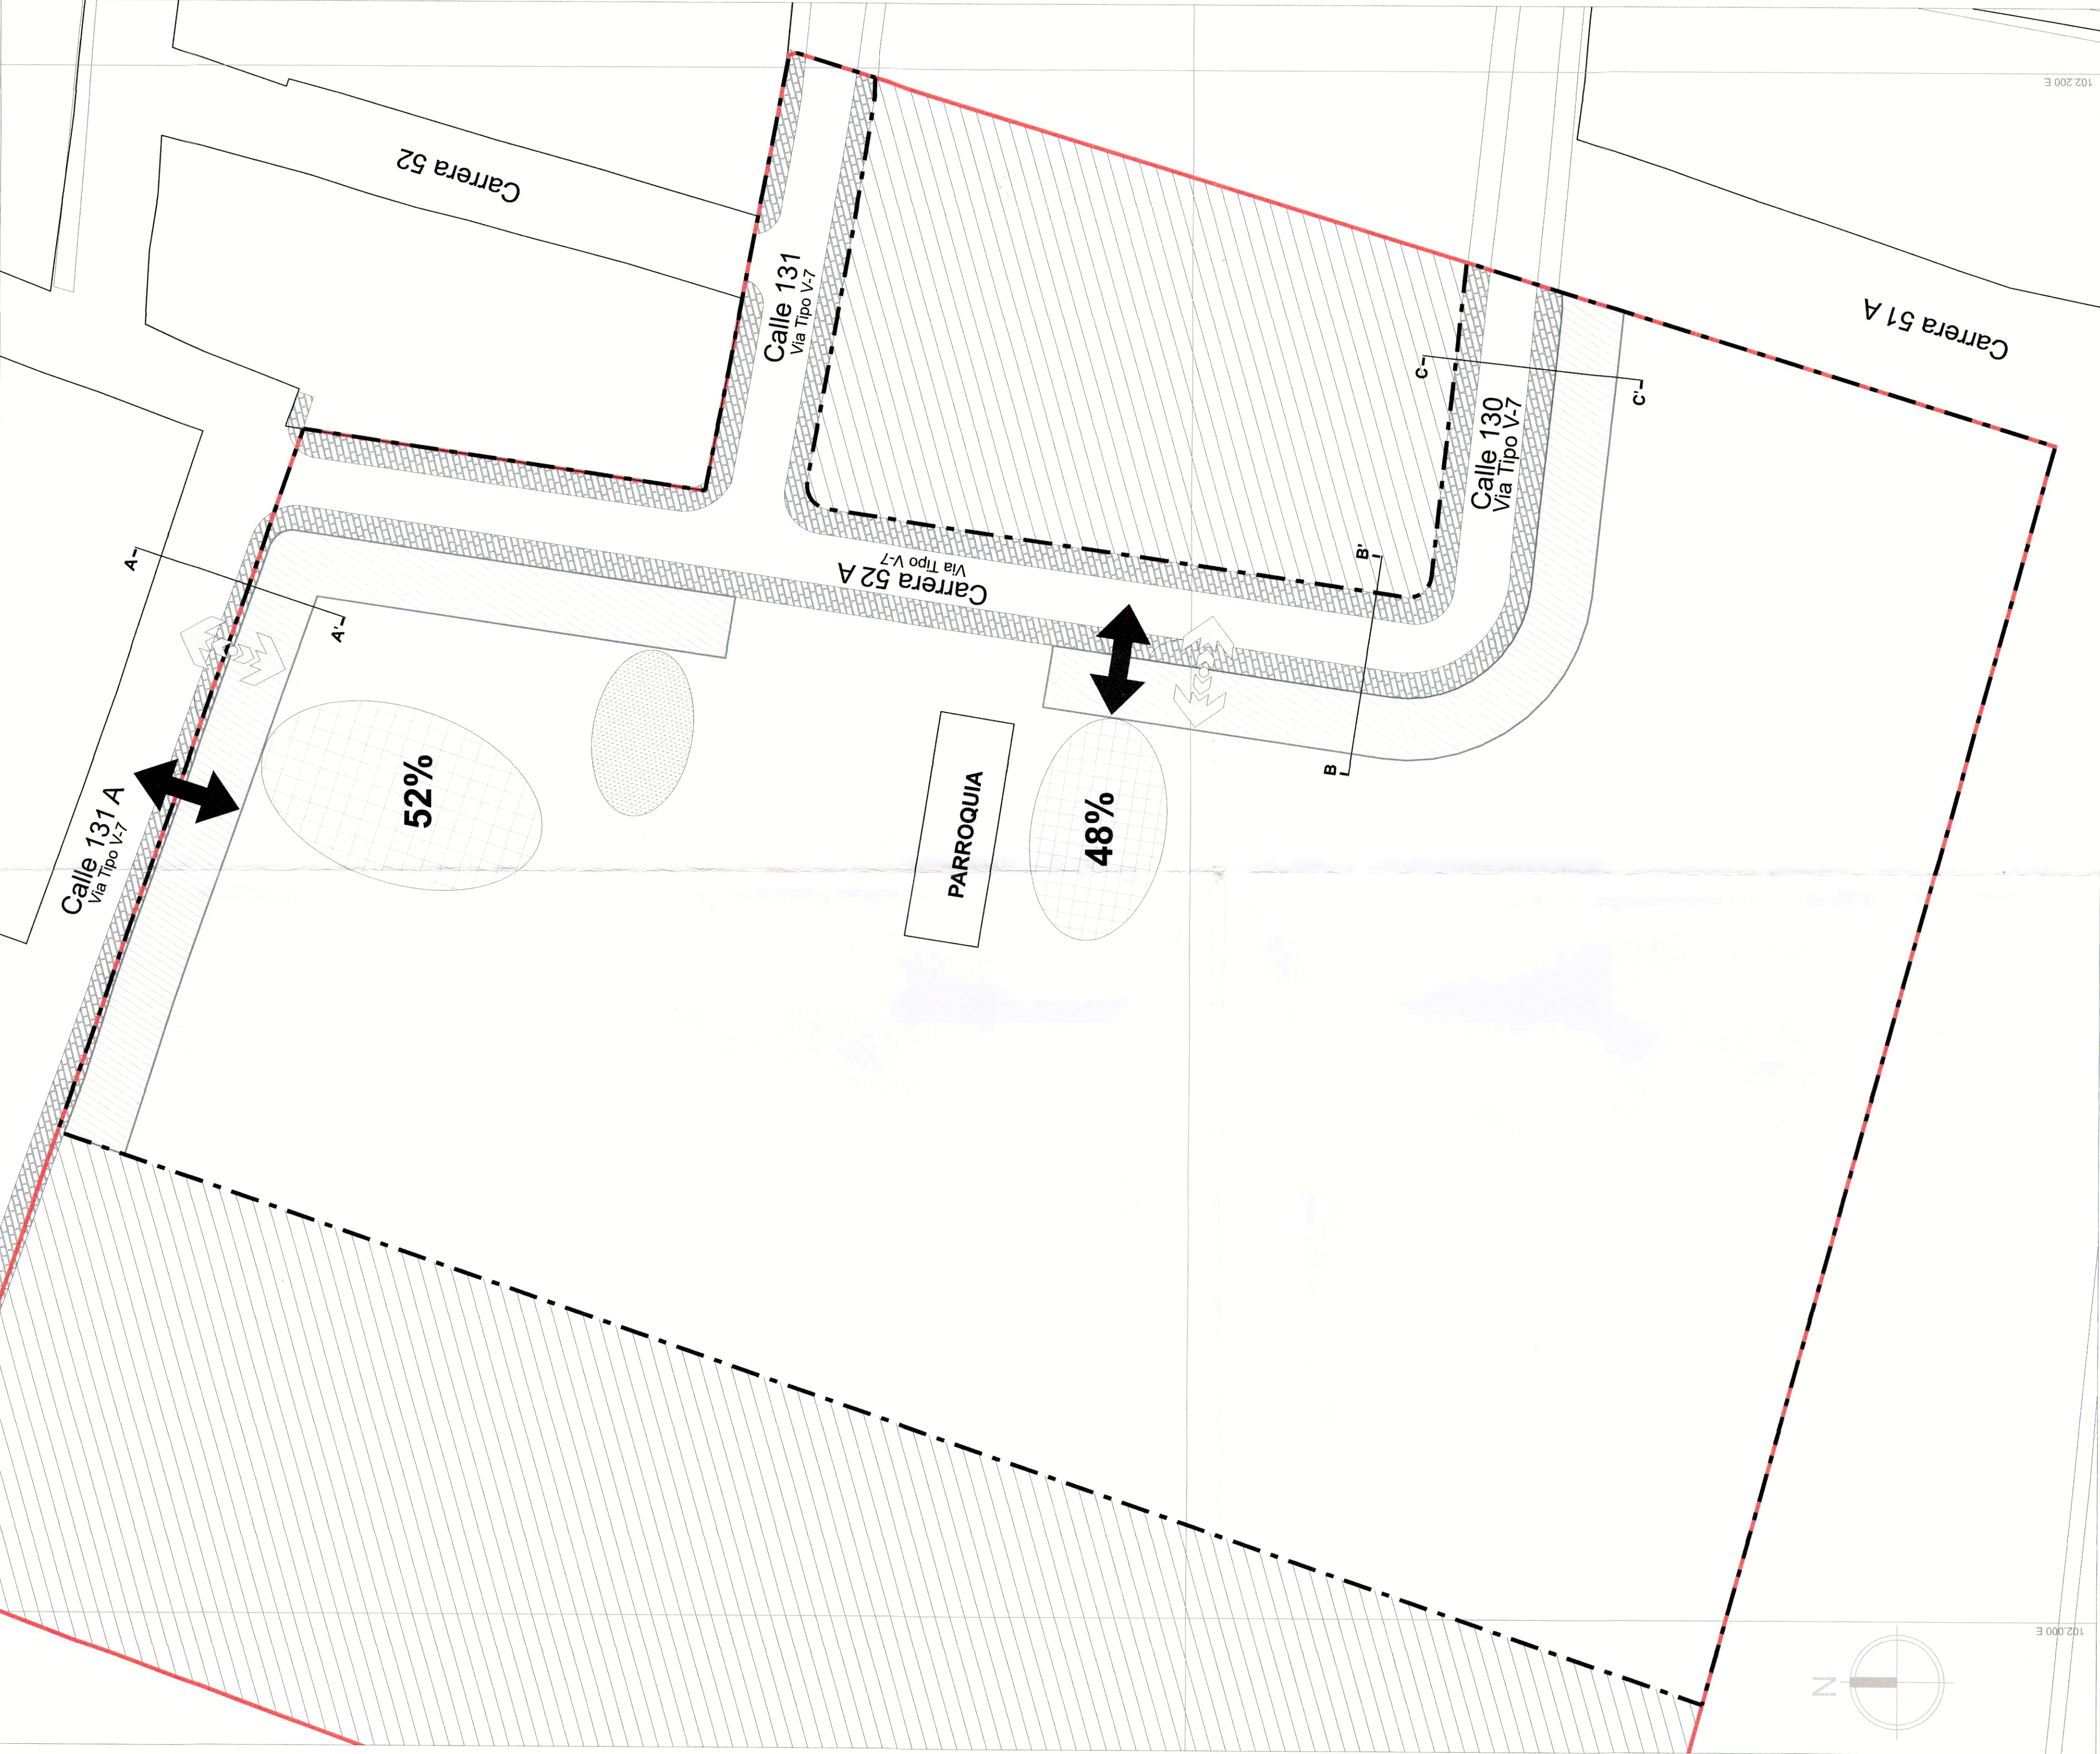


ESQUEMA INDICATIVO DE DESLINDE


ESQUEMA INDICATIVO ÁREAS DE MITIGACIÓN Y ACCESOS

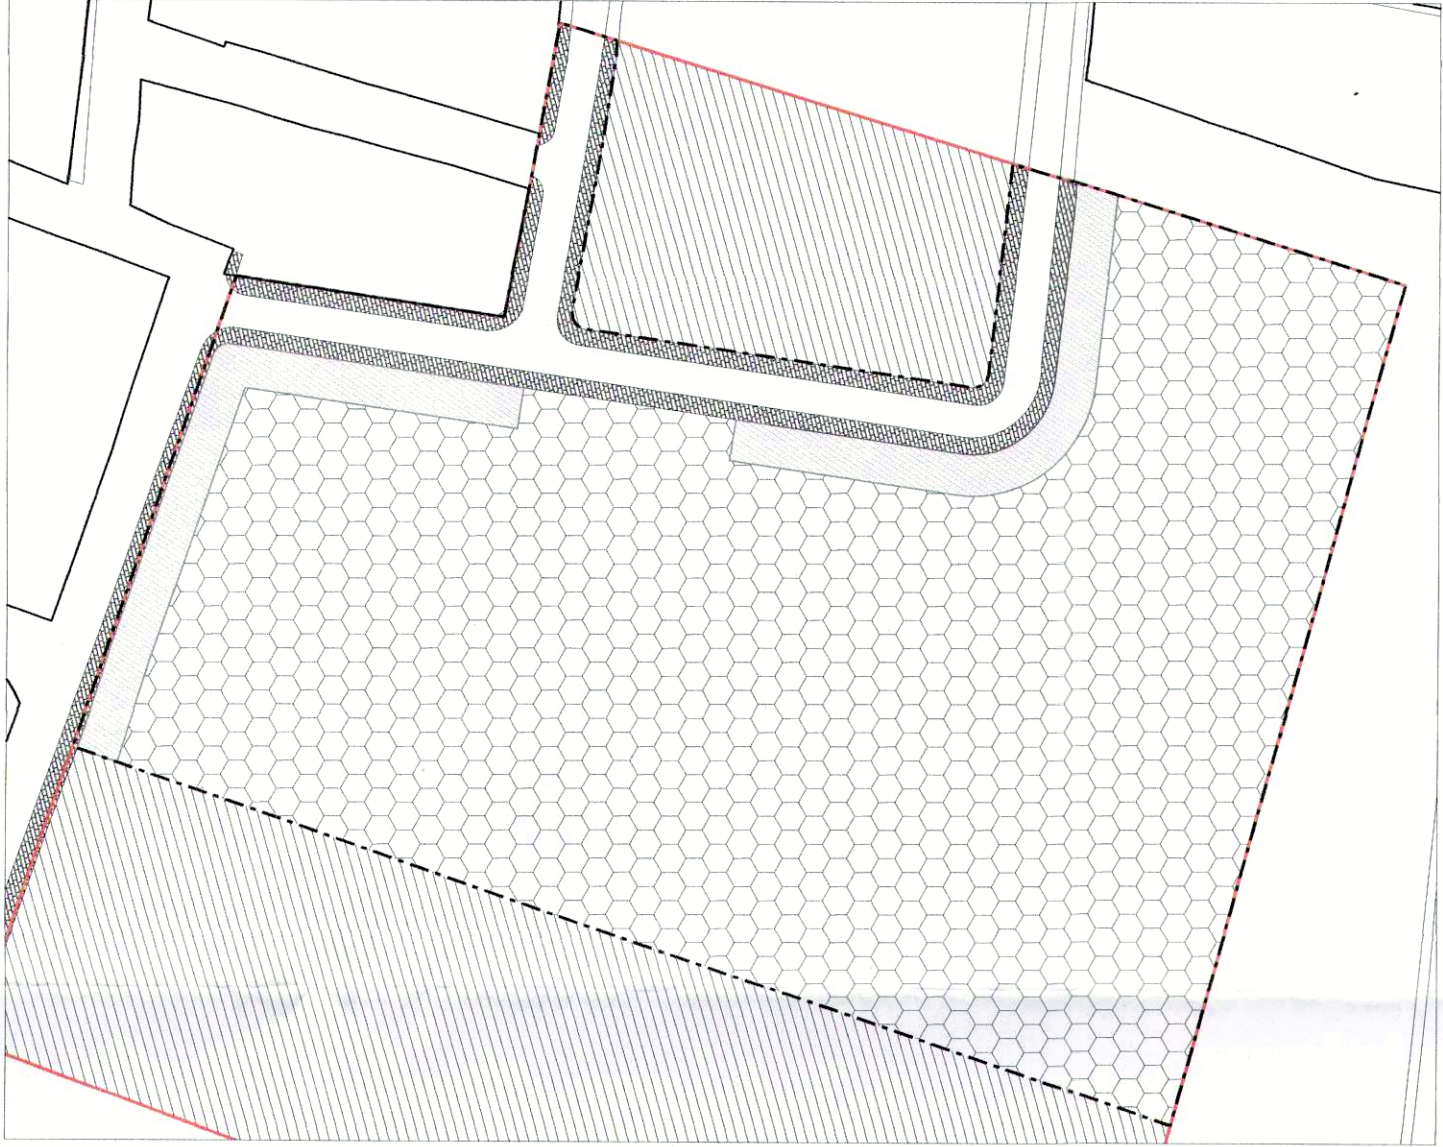

CONVENCIONES GENERALES

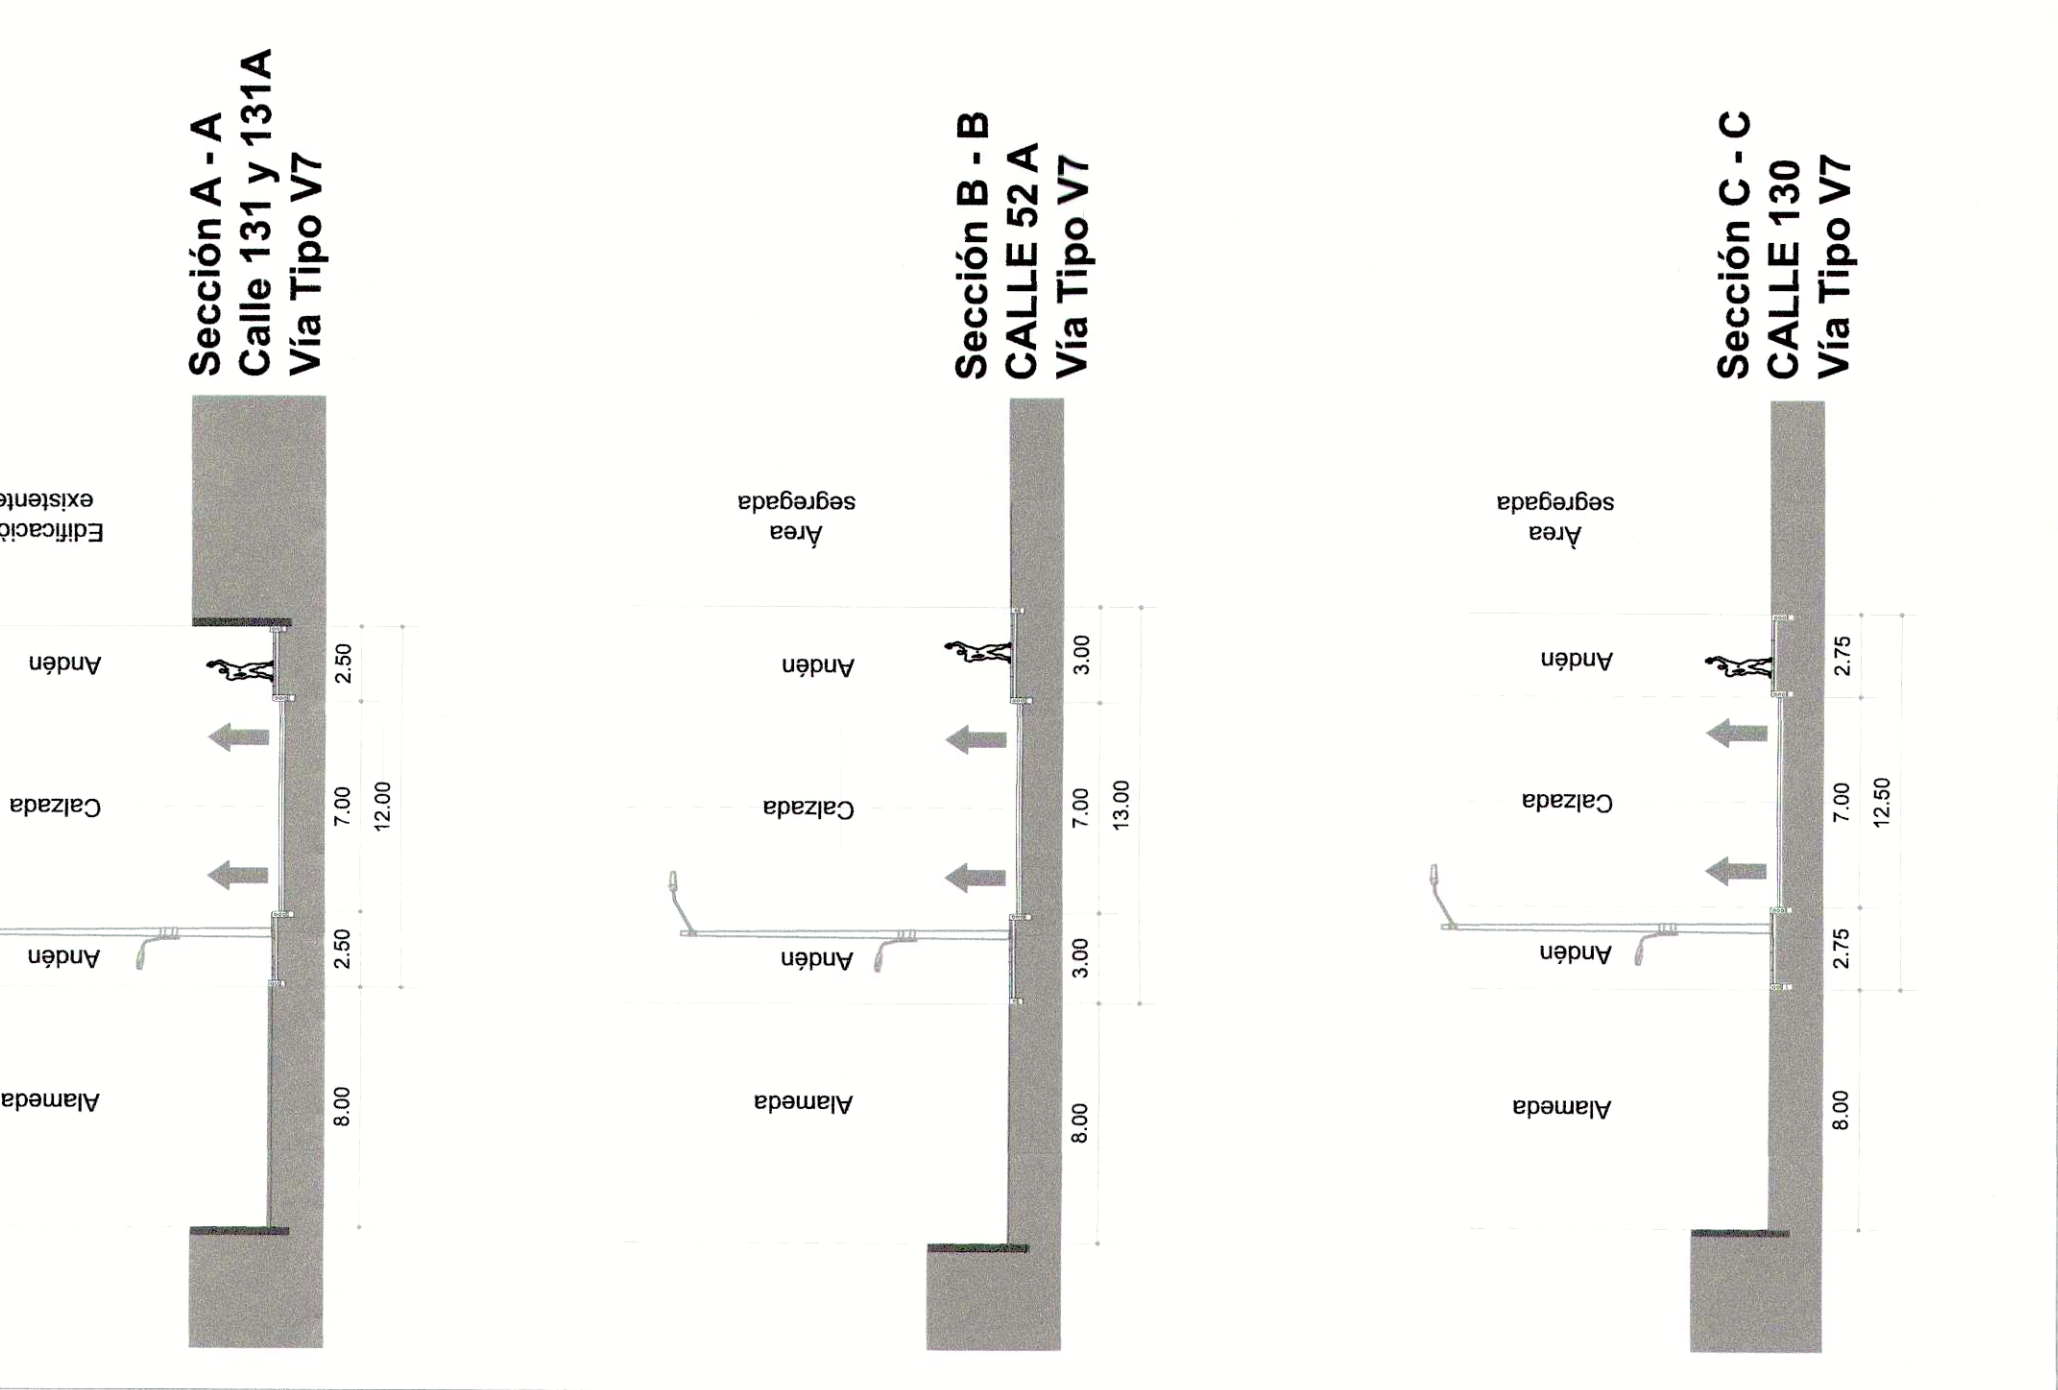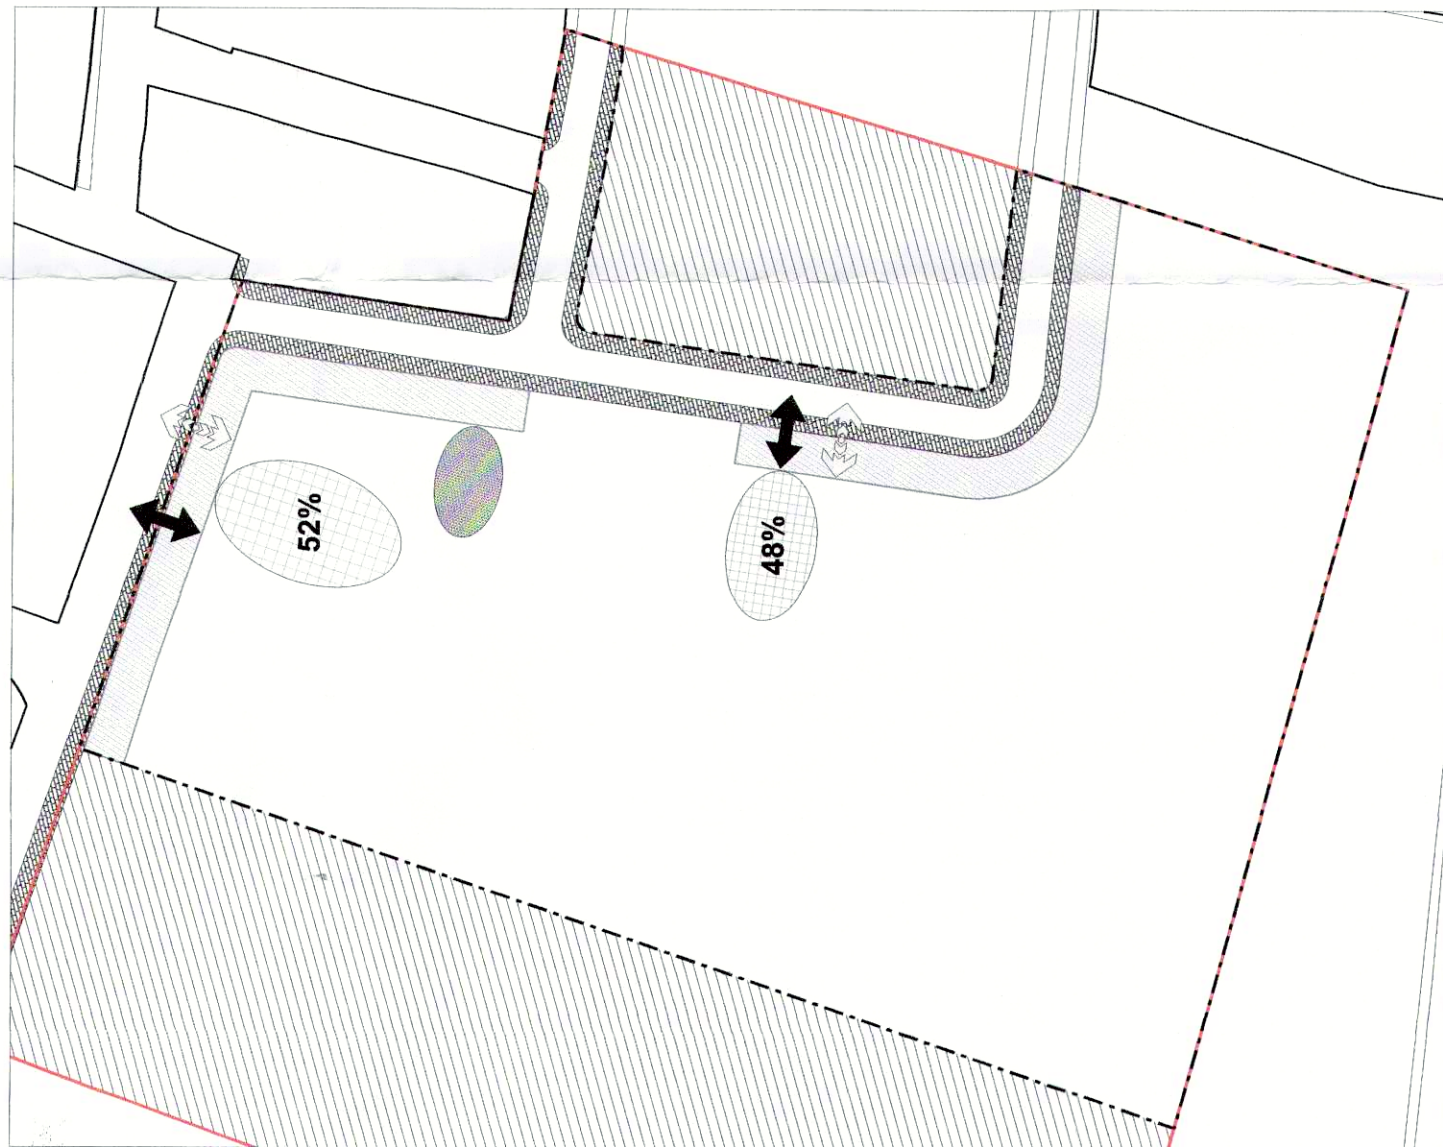

REPÚBLICA DE COLOMBIA

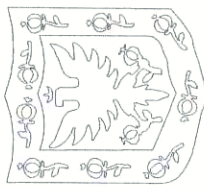

ALCALDÍA MAYOR DE BOGOTÁ D.C.

SECRETARÍA DISTRITAL DE PLANEACIÓN

SEMINARIO CONCILIAR SAN JOSÉ DE LA ARQUIDIÓCESIS DE BOGOTÁ

Calle 131 A No. 52 A - 35  
Localidad de Suba

PLAN DE REGULARIZACIÓN Y MANEJO

PLANO No. 1 / A

RESOLUCIÓN No. 3 6 1 DE 2017

16 JUL 2017

*On castillo*

MARÍA CAROLINA CASTILLO AGUILAR  
Secretaría Distrital de Planeación Ad hoc

LOCALIZACIÓN, PROPUESTA Y DISTRIBUCIÓN DE ÁREAS GENERALES

NOTA GENERAL:

Este plano forma parte integral como se menciona en el Artículo No. 2 de la Resolución expedida por el Concejo de Planeación, localización de cesiones, espacio público y cuadros de áreas.

Nota: Las Curadurías urbanas deberán acatar las disposiciones de la Resolución adoptada y verificarán la concordancia del proyecto con las normas urbanísticas vigentes.

OBSERVACIONES SDP

NOTA: Todas las áreas son indicativas y están sujetas a verificación del Curador Urbano

Arbolado: El manejo del arbolado en el área 2, queda condicionado a los lineamientos y a las condiciones que establezca la Secretaría Distrital de Ambiente - SDA y las entidades Distritales competentes sobre la materia.



LOCALIZACIÓN GENERAL - ESC. 1/5000