




PLANTA DE INTERVENCIÓN 1:100

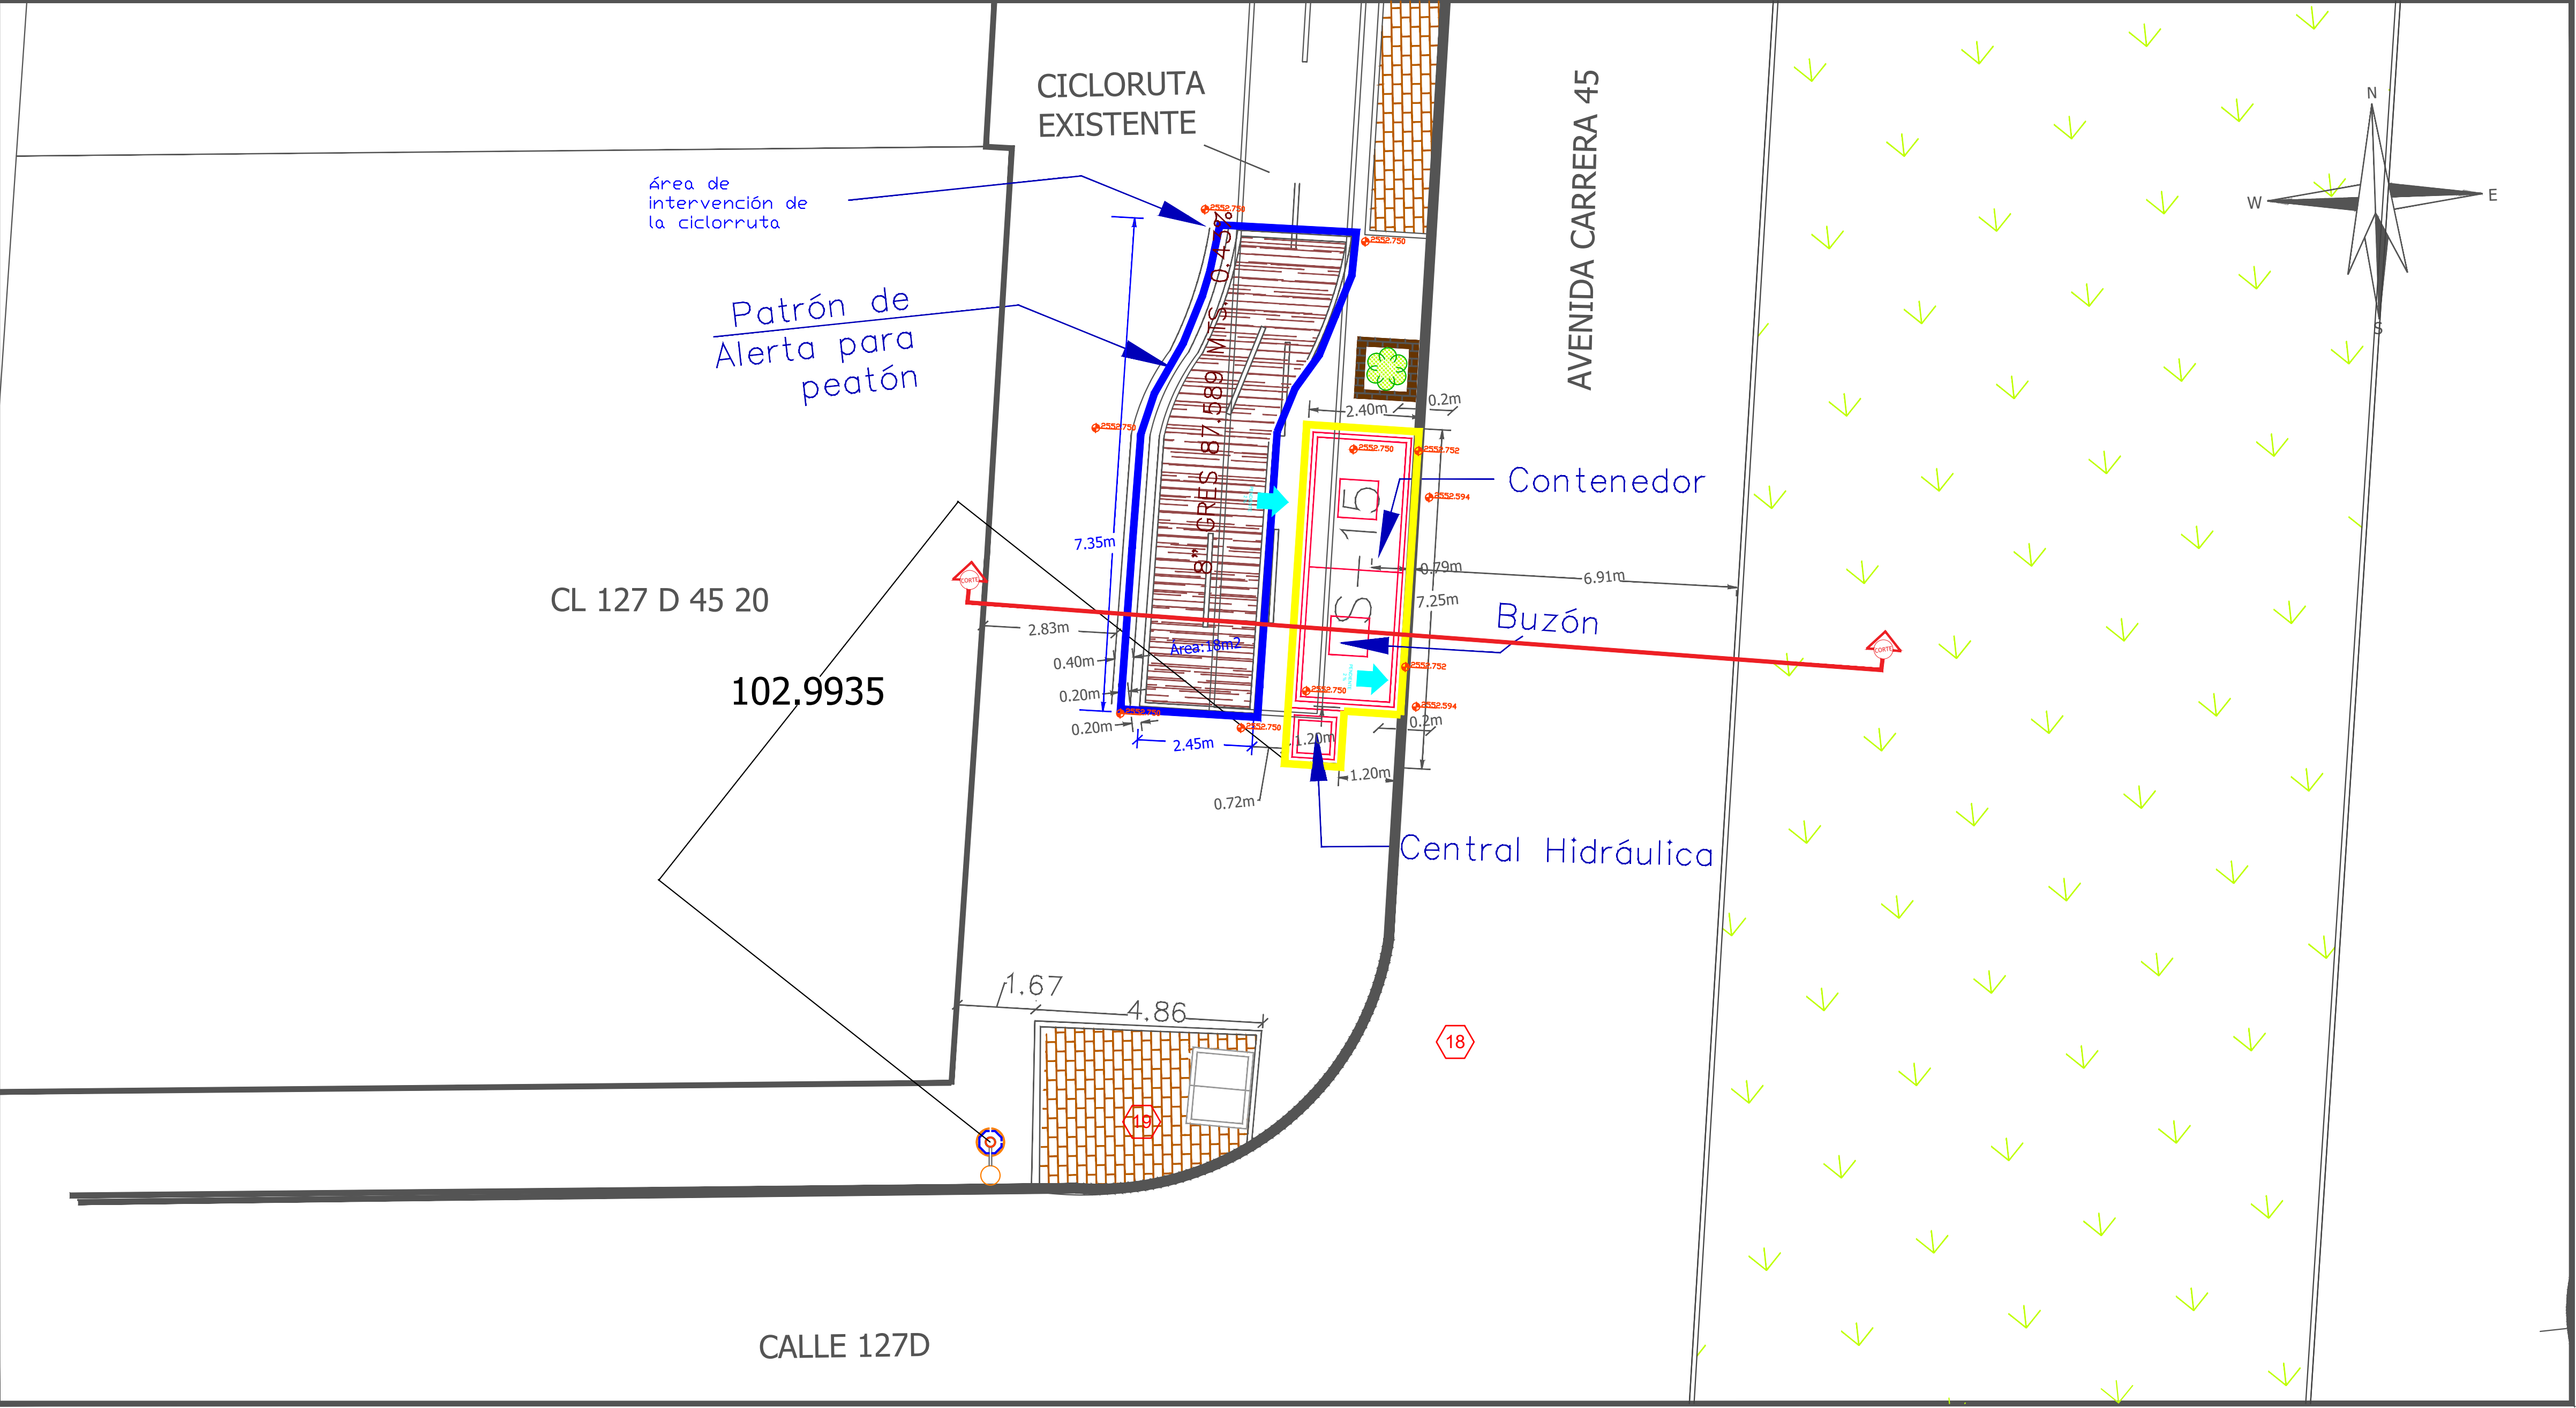


LEVANTAMIENTO TOPOGRÁFICO ACTUAL 1:200

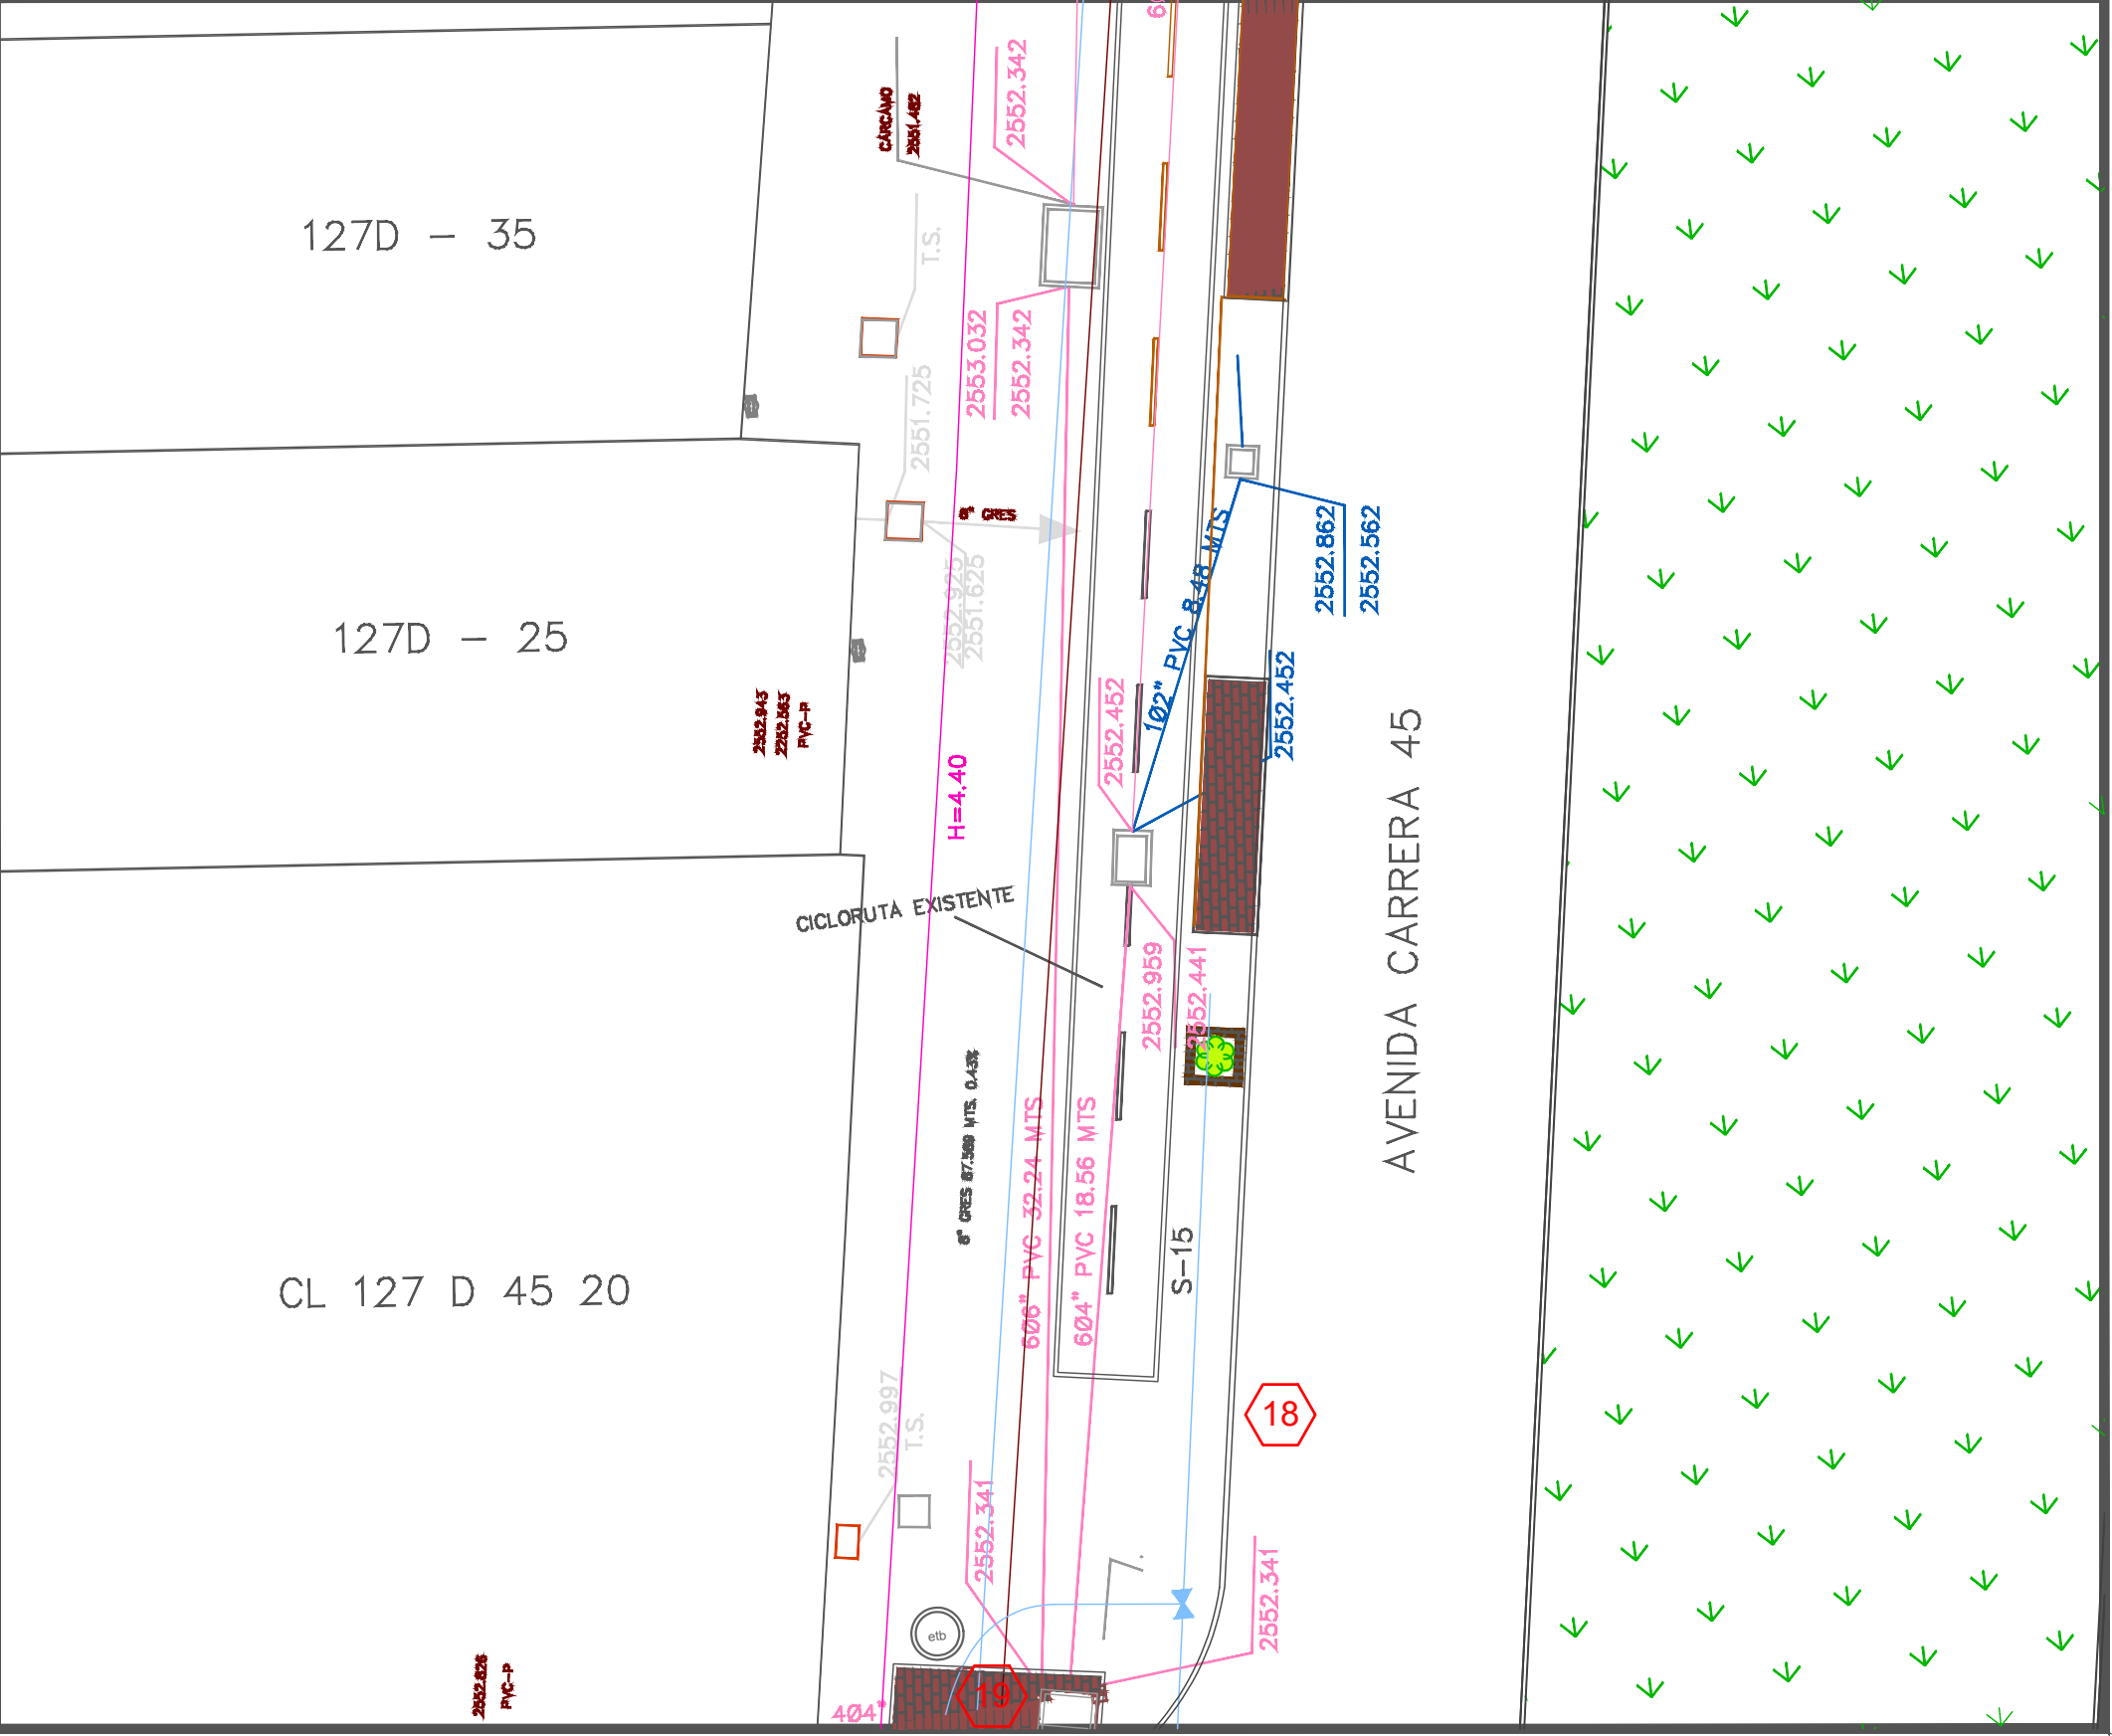


DETALLE 1:15

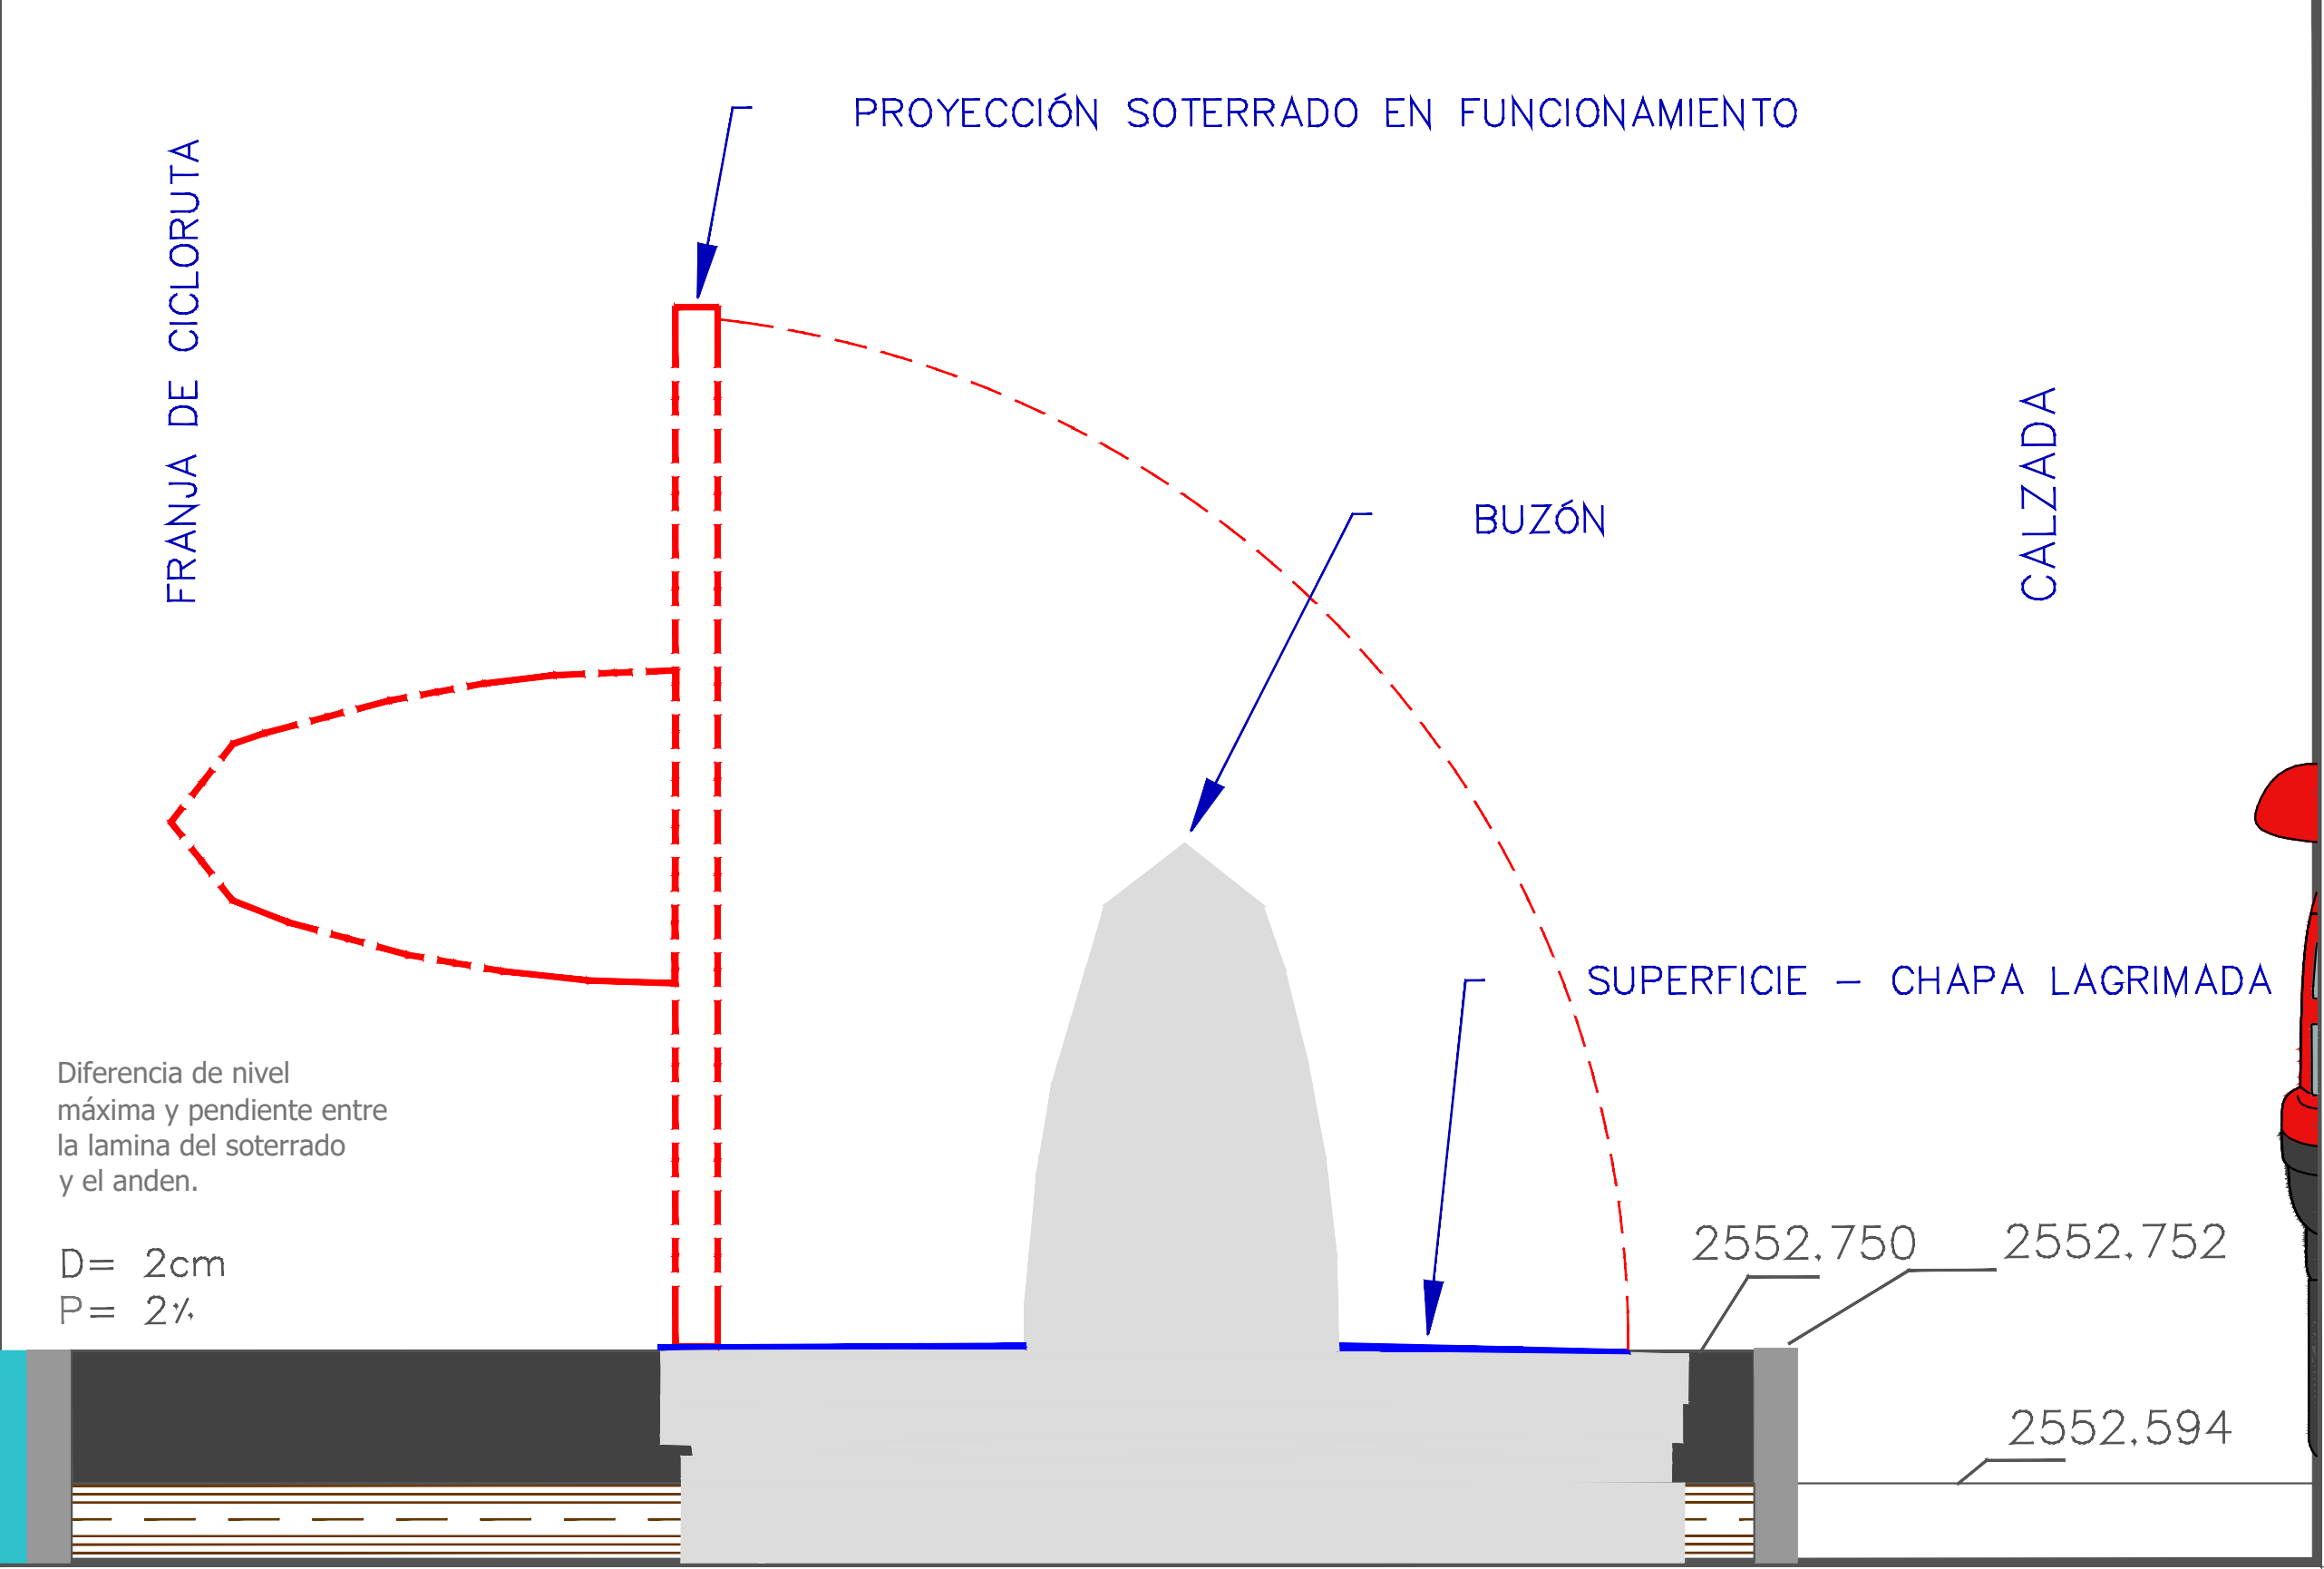

CORTE 1:75

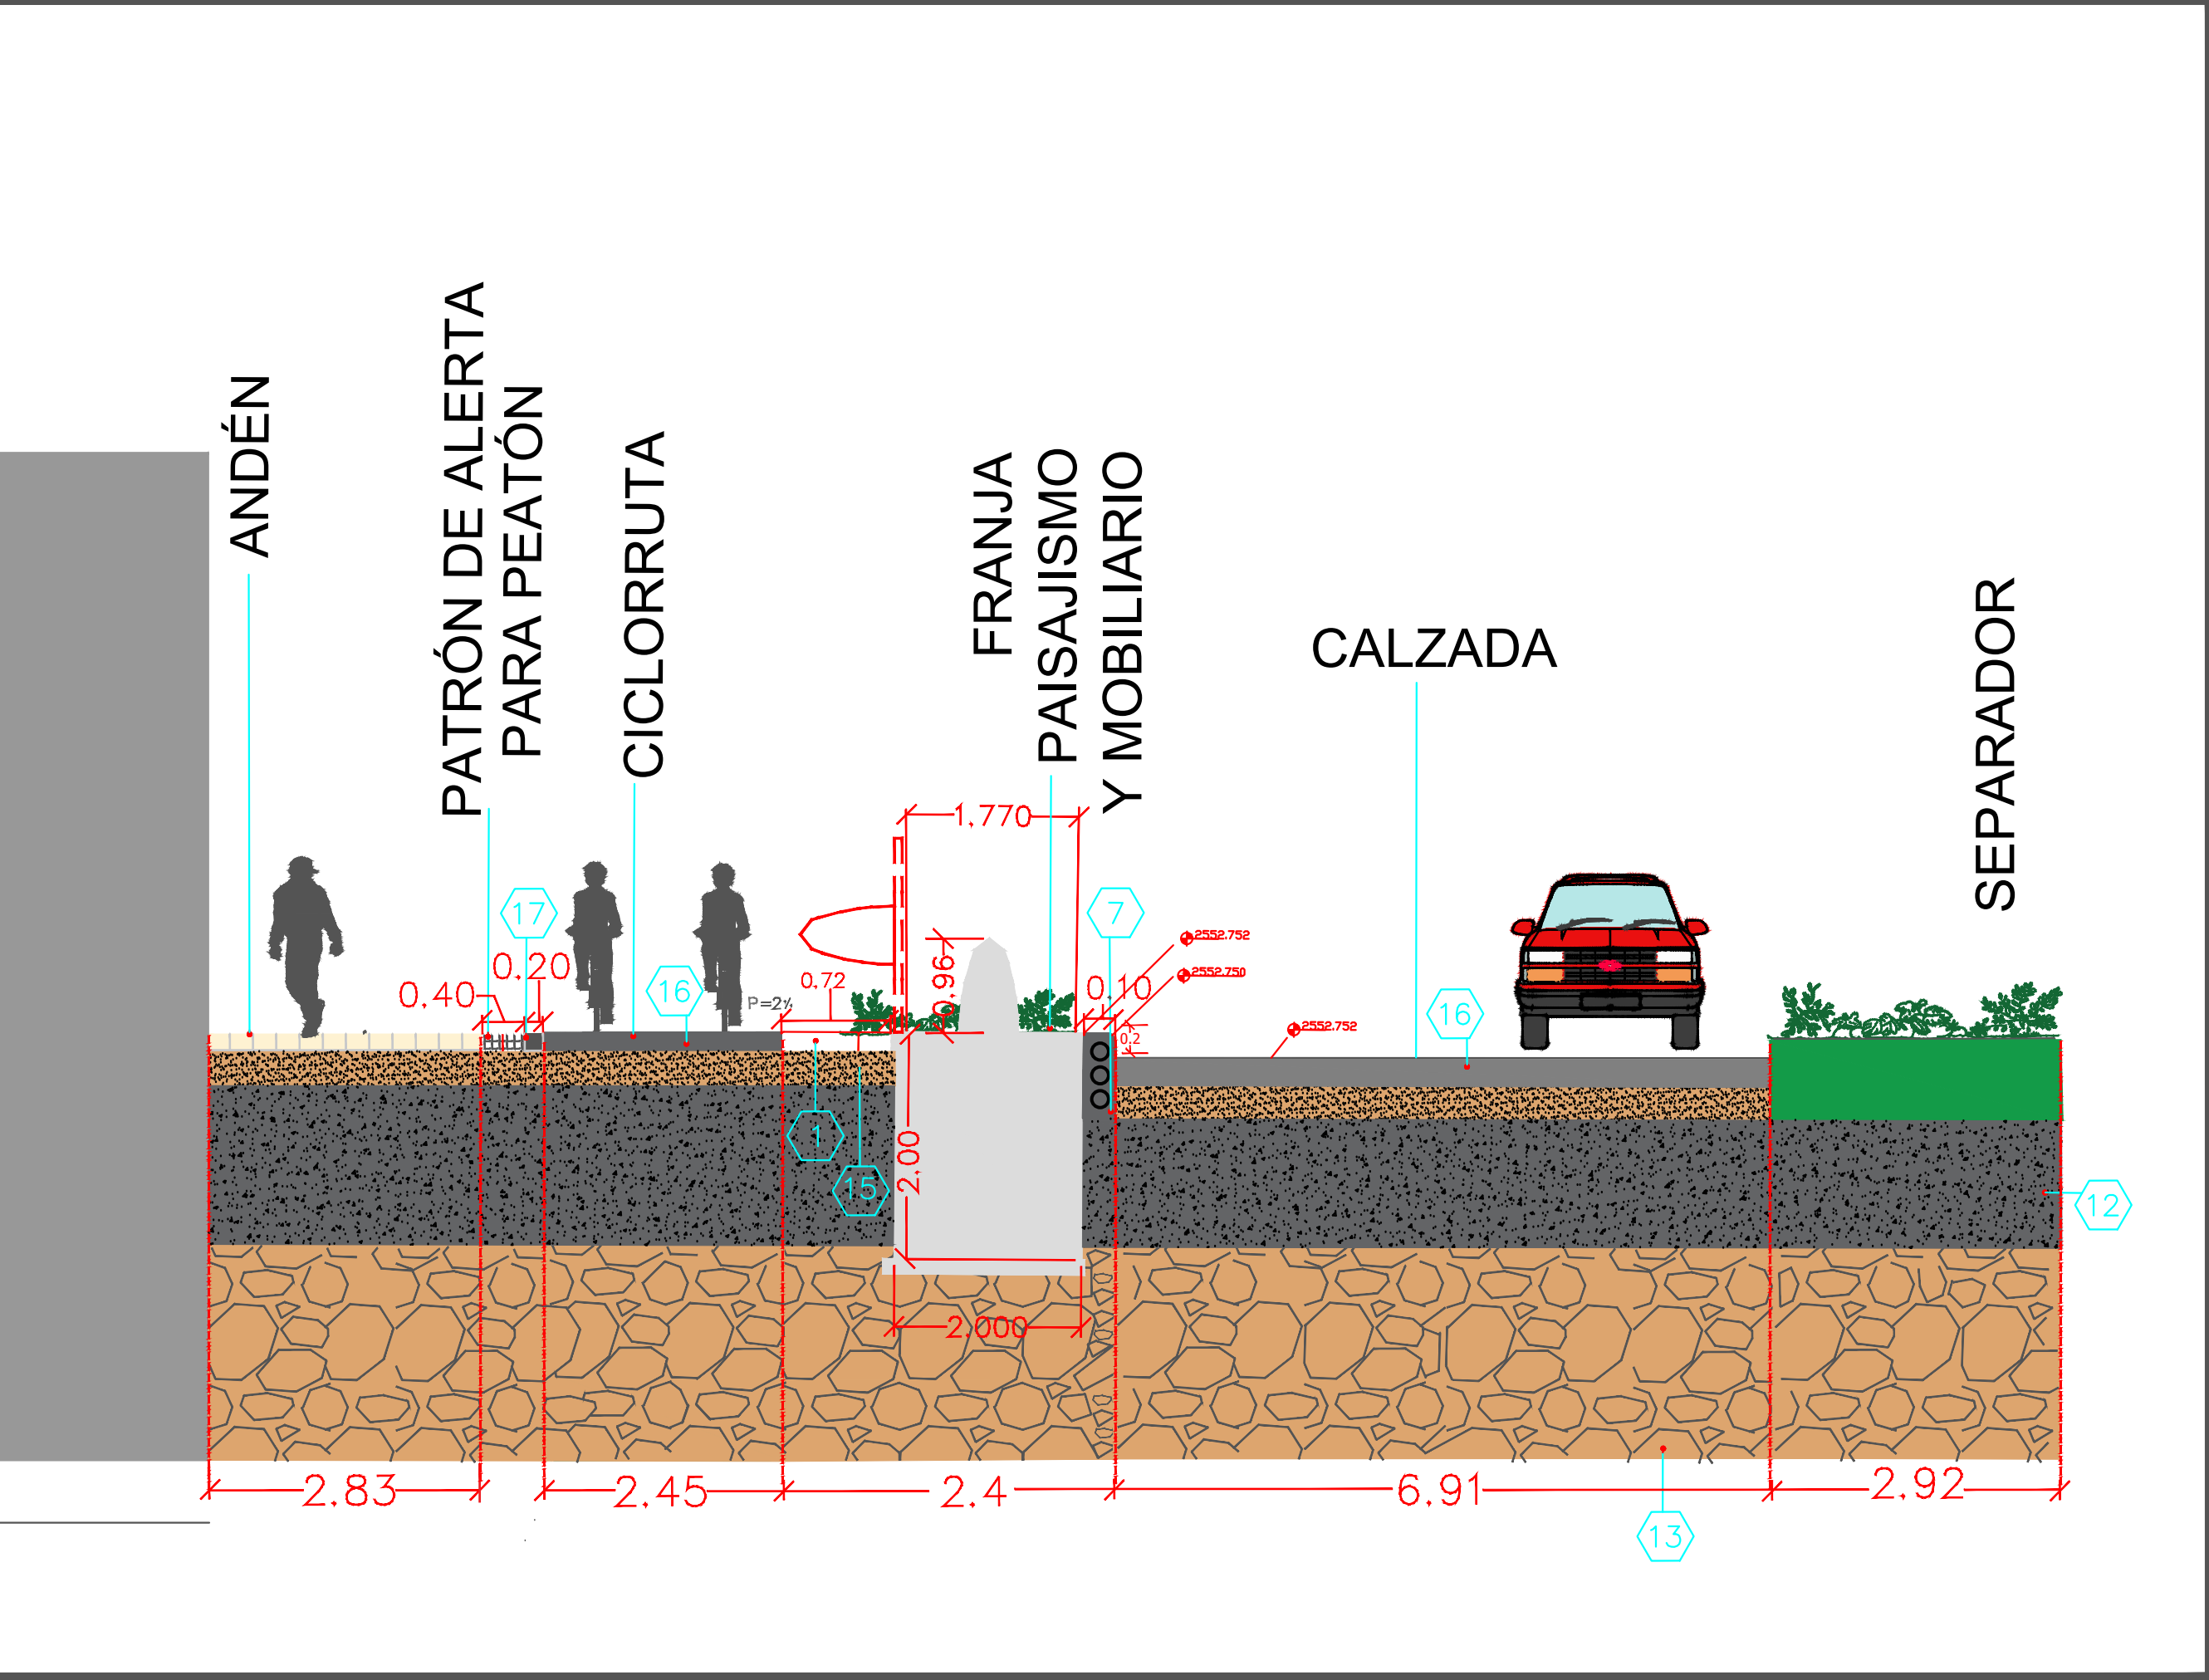

REGISTRO FOTOGRÁFICO

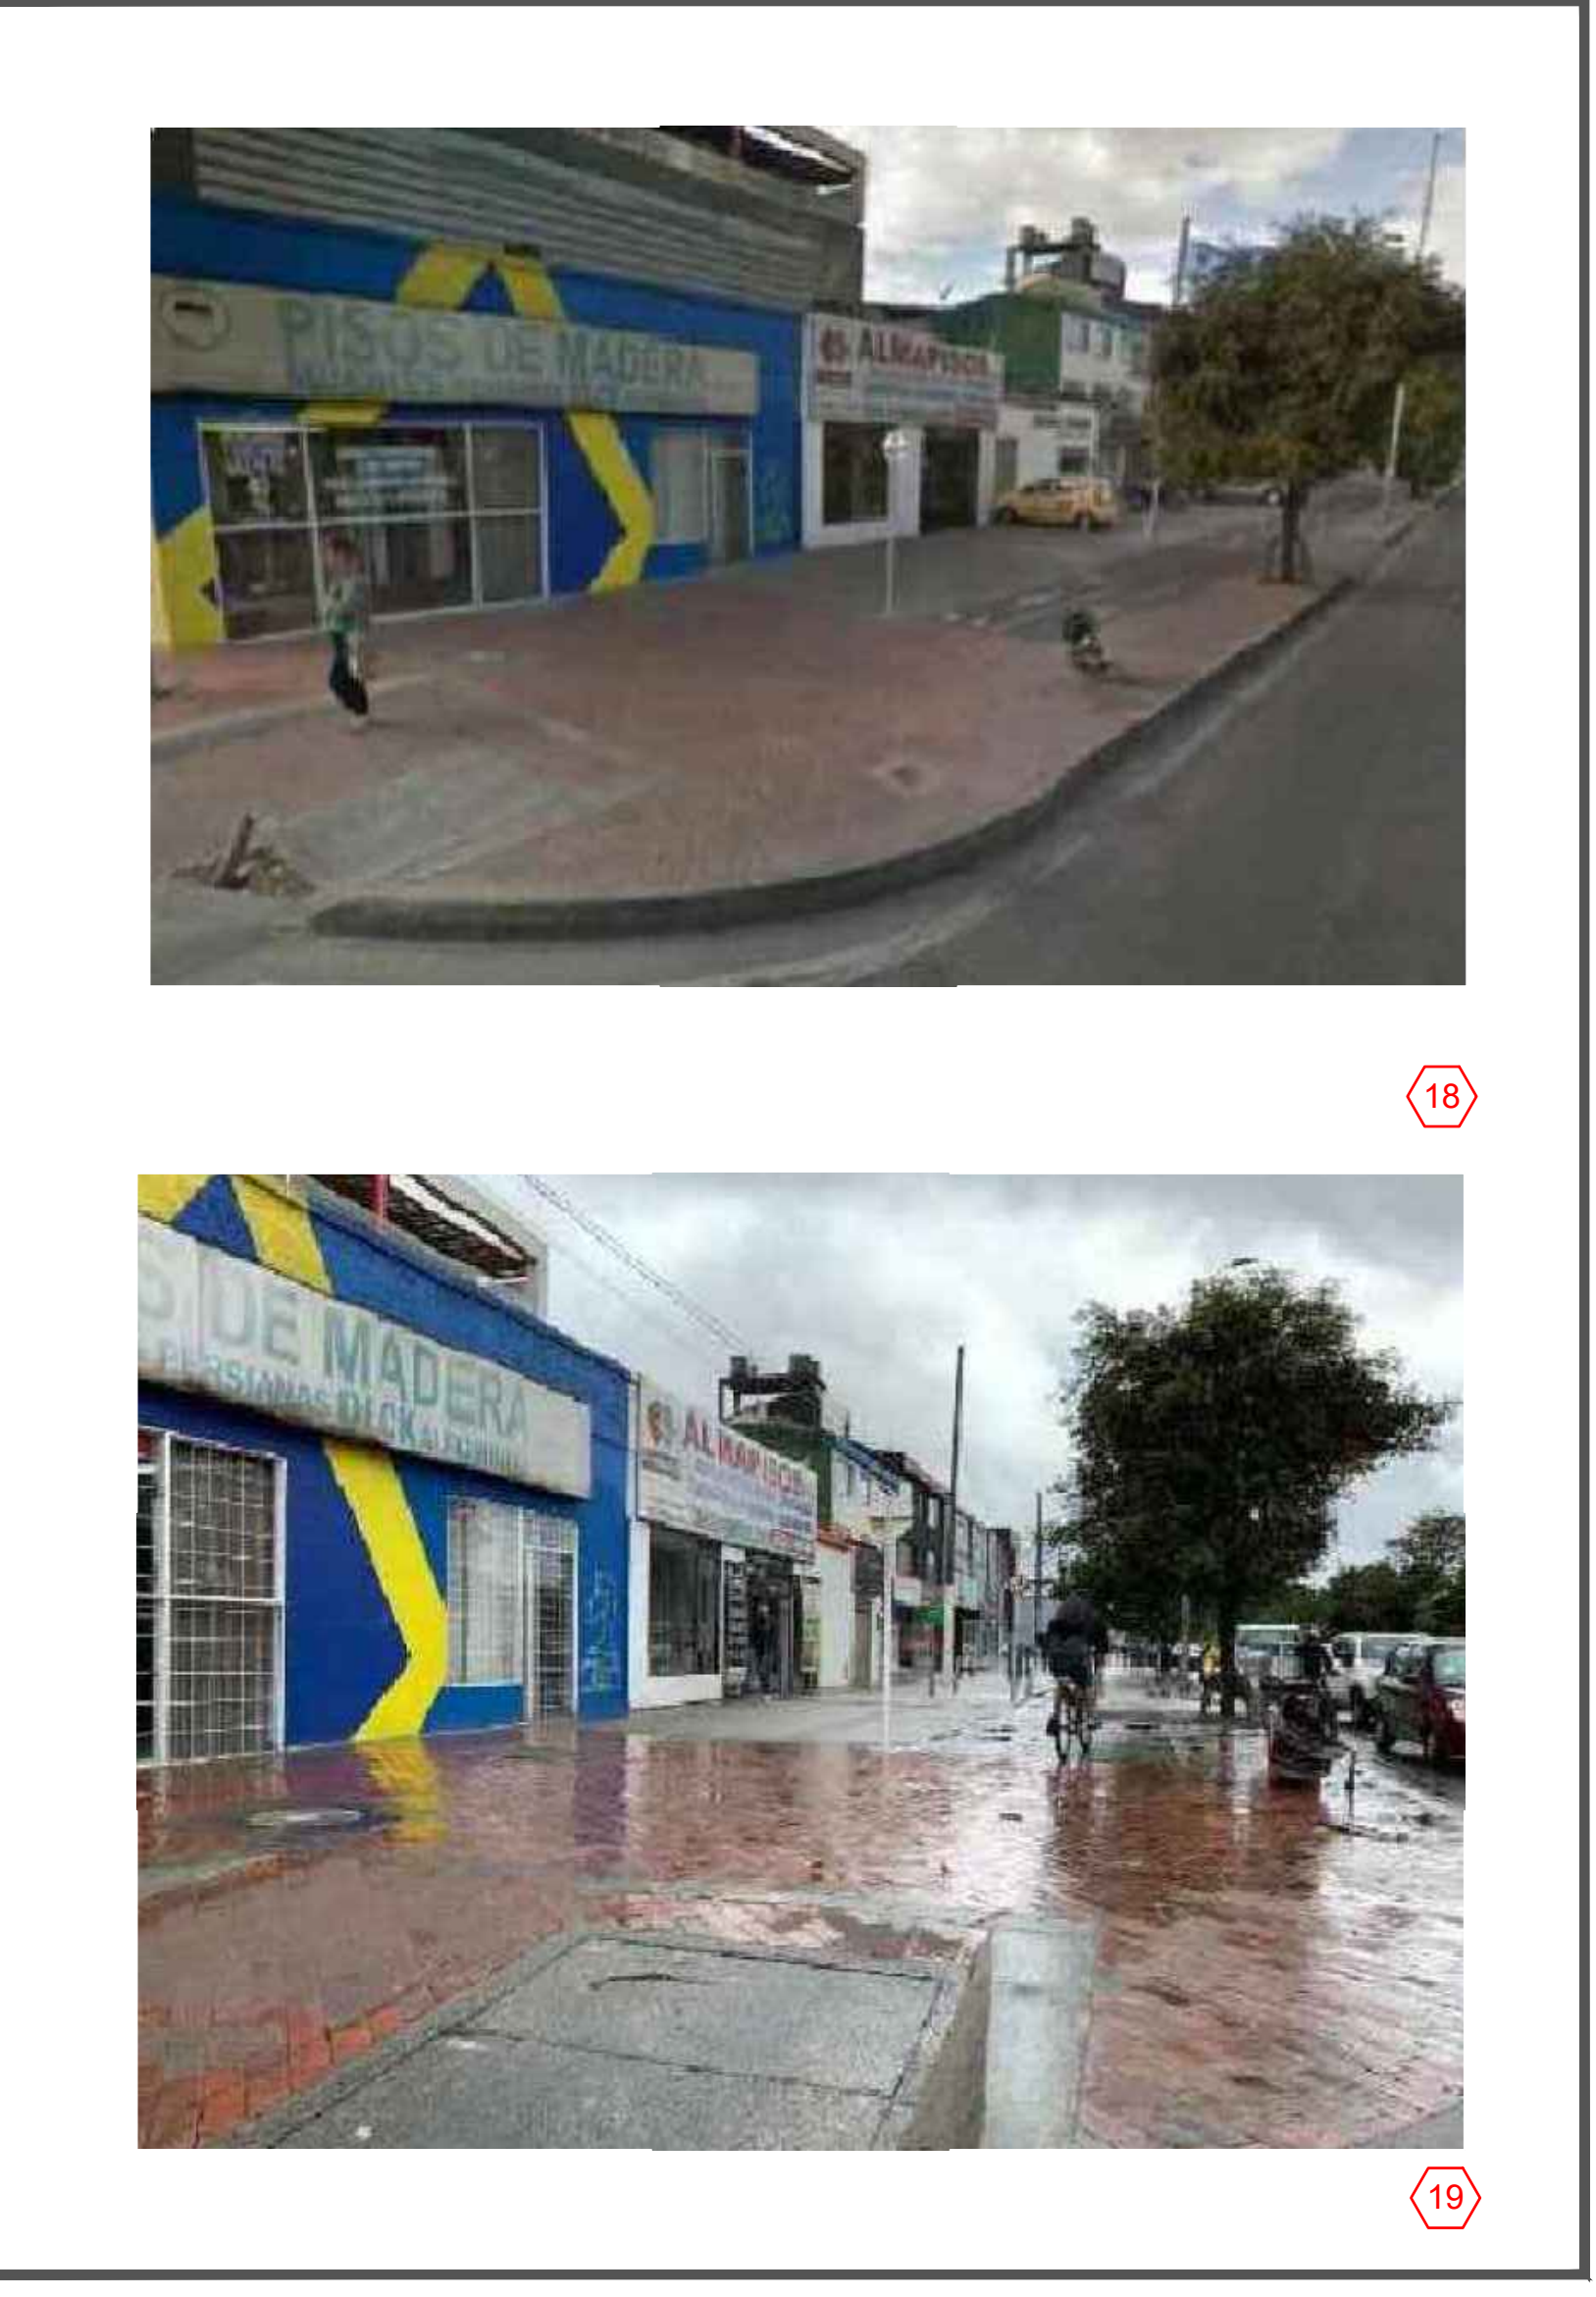

CONVENCIONES PLANO TOPOGRÁFICO	
	Red acueducto
	Red alcantarillado
	Red pluvial
	Red telecomunicaciones
	Red telecomunicaciones aérea
	Red baja tensión
	Red semaforización

CUADRO DE ÁREAS	
ELEMENTO	ÁREA (m2)
Área de intervención soterrado	16 m2
% zona verde	N/A
% zona dura	100
Área de intervención cicloruta	18m2

CUADRO DE ARBORIZACIÓN DE LA ZONA EXISTENTE	
COORDENADAS	
LATITUD	LONGITUD
4,71161	-74,05347

GEOREFERENCIACIÓN DEL SOTERRADO	
LATITUD	LONGITUD
4,71159	-74,053449

OBSERVACIONES
Los contenedores soterrados se ubican del borde del sardinel hacia el interior de andén. Se deja la distancia mínima permitida descrita dentro de la cartilla de andenes de Bogotá D.C. vigente al año 2018

Margaret Rosa Caicedo



ESPECIFICACIONES DE CONSTRUCCIÓN	
	Red acueducto
	Red alcantarillado
	Red pluvial
	Red telecomunicaciones
	Red telecomunicaciones aérea
	Red baja tensión
	Red semaforización



LOCALIZACIÓN	

SISTEMA DE COORDENADAS	
MAQUETA SIRGAS	
COORDENADAS UTM	
NORTE: 1.000.000	
ESTE: 1.000.000	

MODIFICACIONES	
FECHA	MODIFICACIÓN

INTERVENCIÓN DE ESPACIO PÚBLICO PARA LA MODIFICACIÓN DEL TRAZADO DE LA CICLORUTA EN LA ZONA INTERVENIDA POR LA OCUPACIÓN DE SOTERRADOS	
Contrato de concesión No 287 de 2018.	
PLANO DE UBICACIÓN PARA CONTENEDORES SOTERRADOS	

INTERVENCIÓN DE ESPACIO PÚBLICO PARA LA MODIFICACIÓN DEL TRAZADO DE LA CICLORUTA EN LA ZONA INTERVENIDA POR LA OCUPACIÓN DE SOTERRADOS	
Contrato de concesión No 287 de 2018.	
PLANO DE UBICACIÓN PARA CONTENEDORES SOTERRADOS	

Contrato de concesión No. 287 de 2018 en la ciudad de Bogotá D.C. Suscrito por AREA LIMPIA DISTRITO CAPITAL S.A.S E.S.P. con la Unidad Administrativa Especial de Servicios Públicos -UAESP- y la Adición No. 5 en la ASE No 5 de la localidad de Suba.	
CONTENIDO: SOTERRADO S-15 Dirección Principal: Calle 127D #45-20 LOCALIDAD: SUBA Secundaria: AK 45 # 127D-09 CONTENIDO: UBICACIONES DE SOTERRADOS, AFECTACIONES Y ENDURECIMIENTOS.	
ESCALA: DEFINIDA EN CADA PLANO	NOMBRE DEL ARCHIVO 2021_08_19_Espaciopublico_s15.dwg

PROYECTO N°:	CONSTRUCCIÓN E INSTALACIÓN DE CONTENEDORES SOTERRADOS
FECHA DEL PLANO:	DICIEMBRE DE 2021
FECHA FINALIZACIÓN DEL DISEÑO:	
PLANO NO:	1/1