
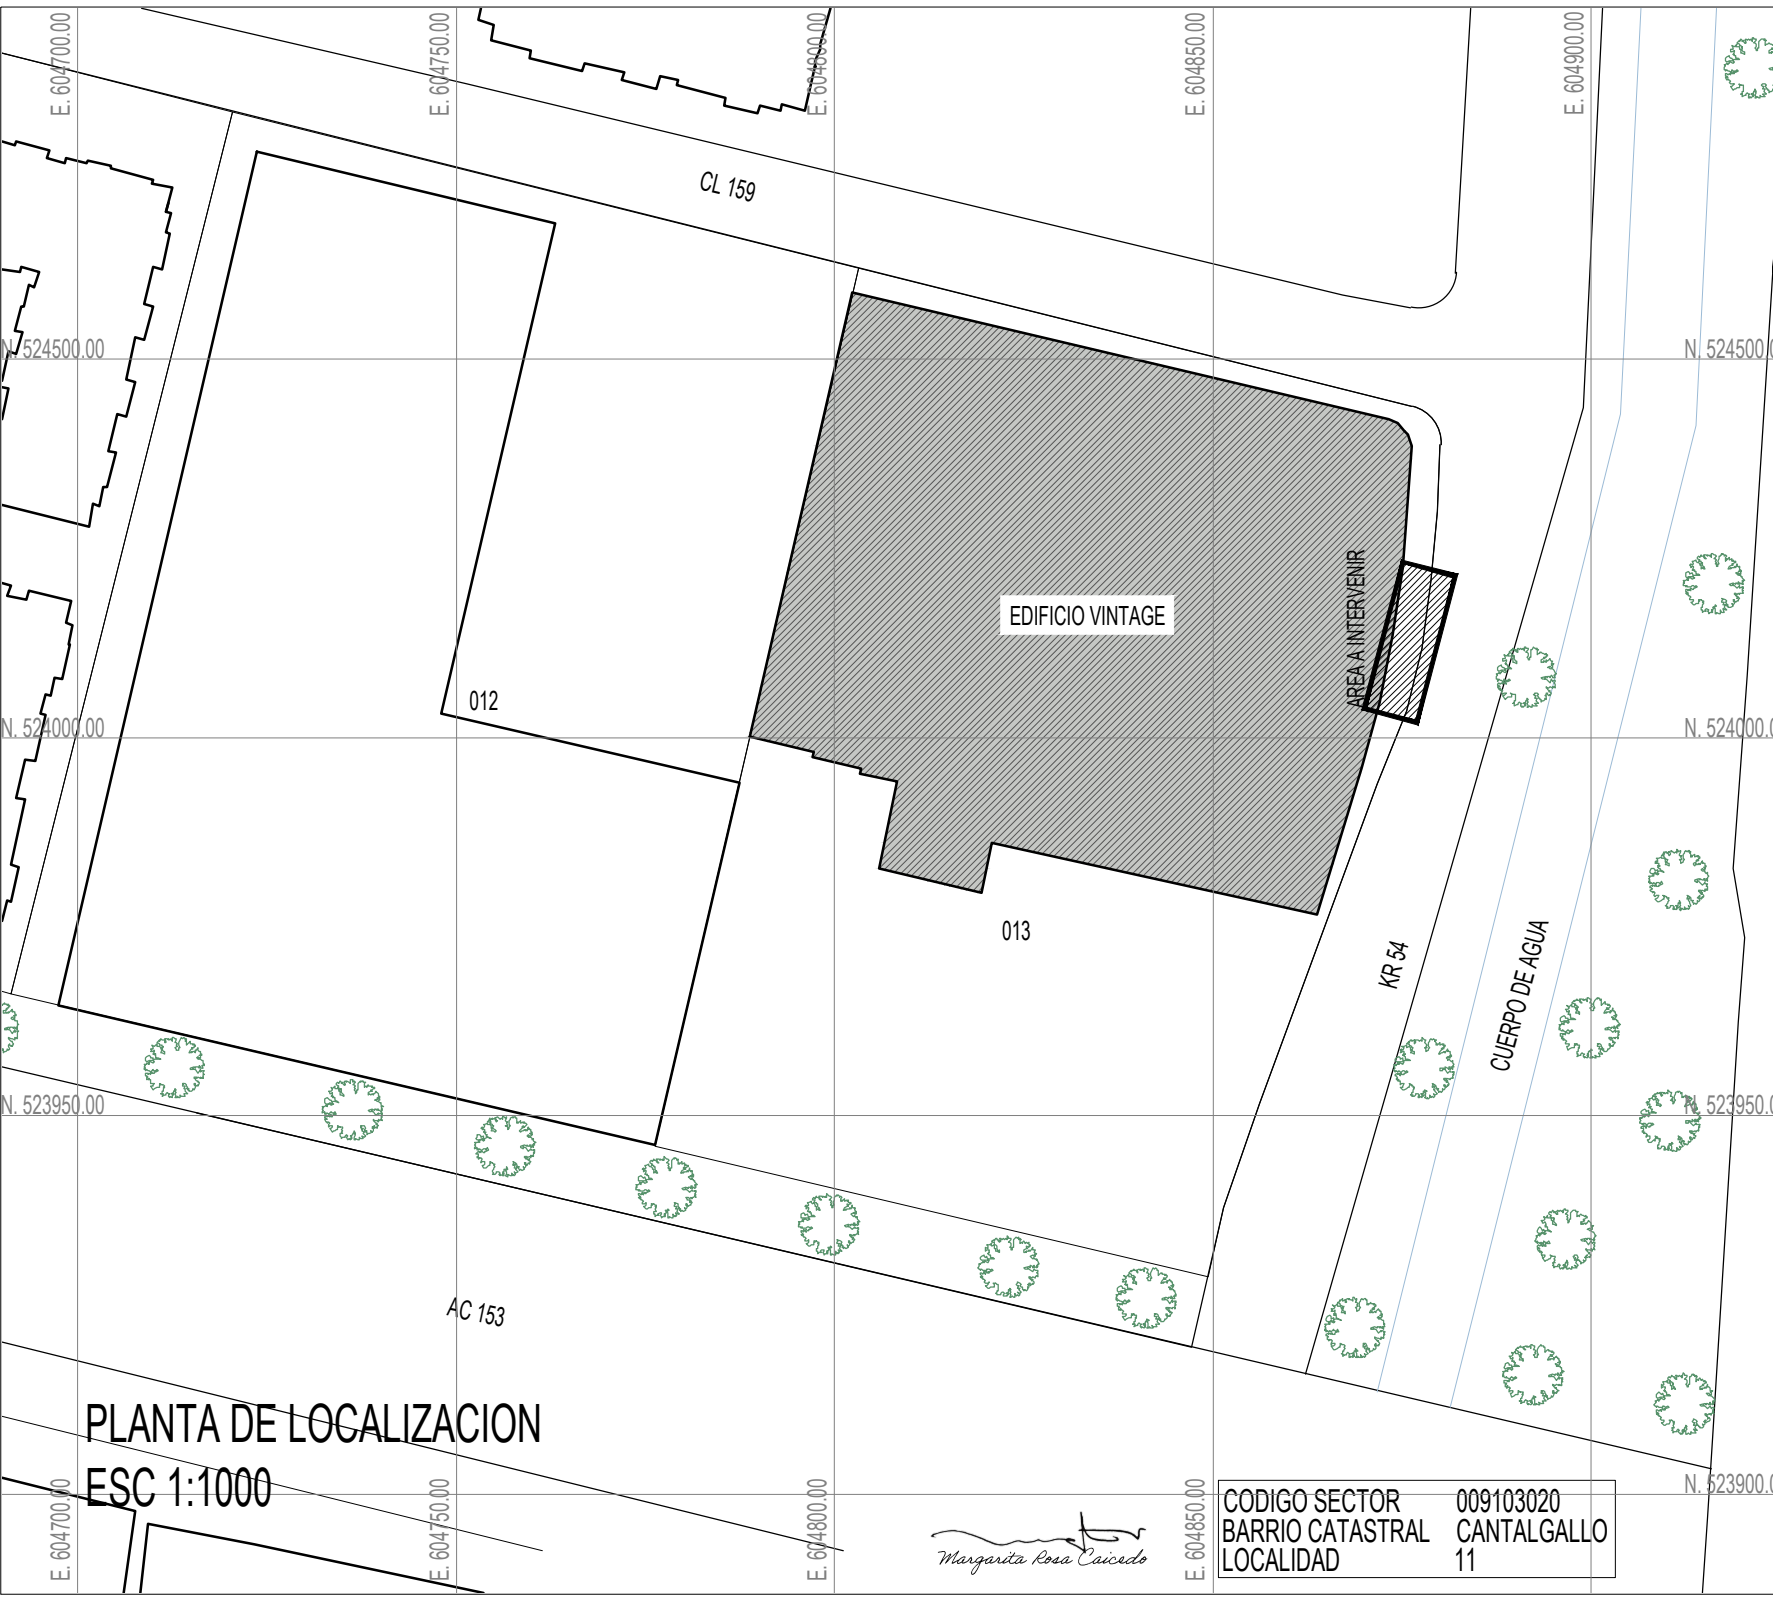
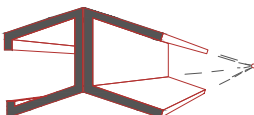


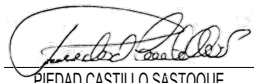


PLANTA DE LOCALIZACION
ESC 1:1000

Margarita Rosa Caicedo

CODIGO SECTOR	009103020
BARRIO CATASTRAL	CANTALGALLO
LOCALIDAD	11

Proyecto: CONJUNTO RESIDENCIAL VINTAGE P.H. CRA 54 # 153 - 75 BOGOTA D.C	
Contiene: PLANTA LOCALIZACION GENERAL CONJUNTO RESIDENCIAL VINTAGE P.H. CRA 54 # 153 - 75	
Propietario: C.R VINTAGE P.H	
 CORTES & USECHE DISEÑO Y CONSTRUCCIONES S.A.S NIT 900.434.545-1	
Elaboró:  ARQ. ANDRÉS BENITO USECHE BUSTOS M.P. A2002302018-1024498415	
Aprobó:  PIEDAD CASTILLO SASTOQUE	
REVISIONES:	
	Fecha: 7 OCT. 2021
	Escala: 1 : 1000
Plano: 1	De: 5

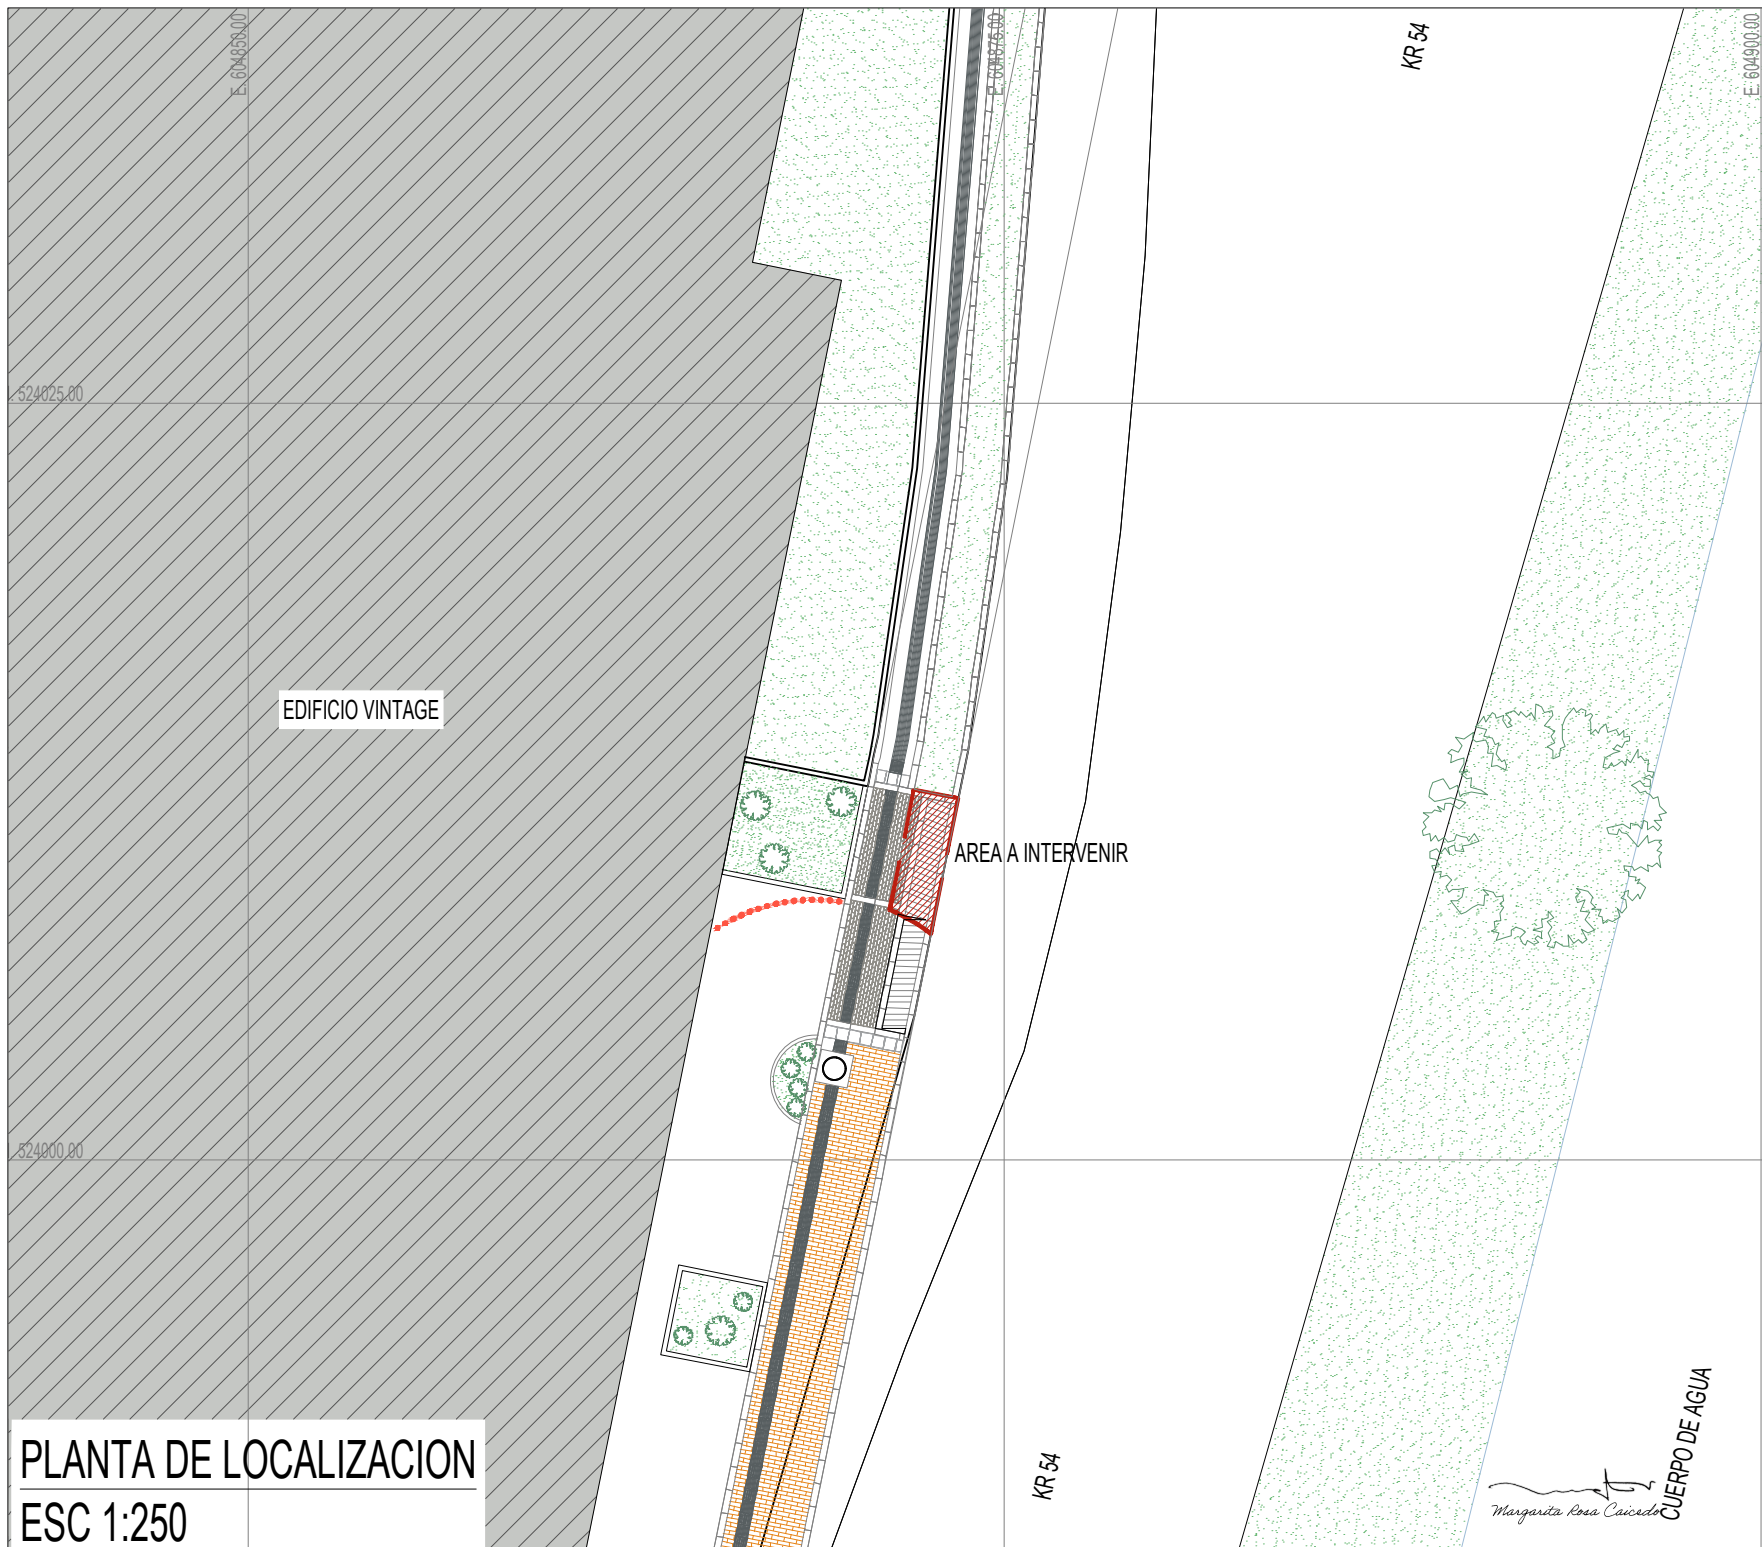

PLANTA DE LOCALIZACION
ESC 1:250

Proyecto:
CONJUNTO RESIDENCIAL VINTAGE P.H.
CRA 54 # 153 - 75 BOGOTA D.C

Contiene:
PLANTA LOCALIZACION
CONJUNTO RESIDENCIAL VINTAGE P.H.
CRA 54 # 153 - 75

Propietario:
C.R VINTAGE P.H




Elaboró:
ARQ. ANDRES BENITO
USECHE BUSTOS
M.P. A2002302018-1024498415

Aprobó:
PIEDAD CASTILLO SASTOQUE

REVISIONES:

Fecha:
7 OCT. 2021
Escala:
1 : 250


Plano: 2 De: 5

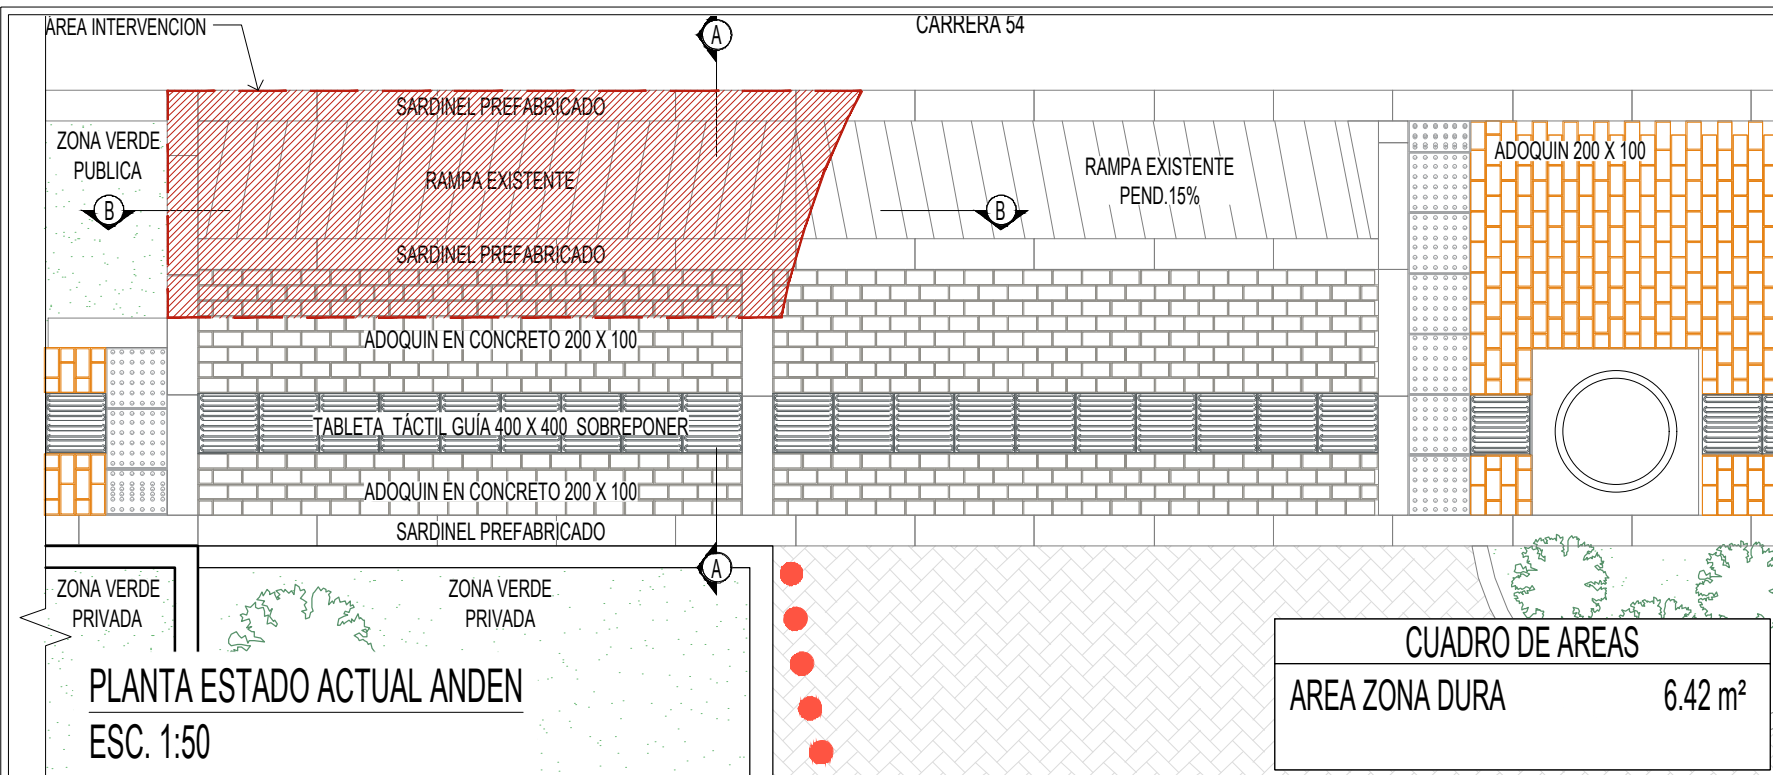

Proyecto:
CONJUNTO RESIDENCIAL VINTAGE P.H.
CRA 54 # 153 - 75 BOGOTA D.C


Contiene:
PLANTA LEVANTAMIENTO
ARQUITECTONICO
ESTADO ACTUAL ANDEN
CRA 54 # 153 - 75

Propietario:
C.R VINTAGE P.H

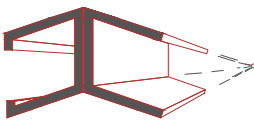

CORTES & USECHE
DISEÑO Y CONSTRUCCIONES S.A.S
NIT 900.434.545-1

Elaboró:

ARQ. ANDRES BENITO
USECHE BUSTOS
M.P. A2002302018-1024498415

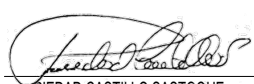
Aprobó:

PIEDAD CASTILLO SASTOQUE

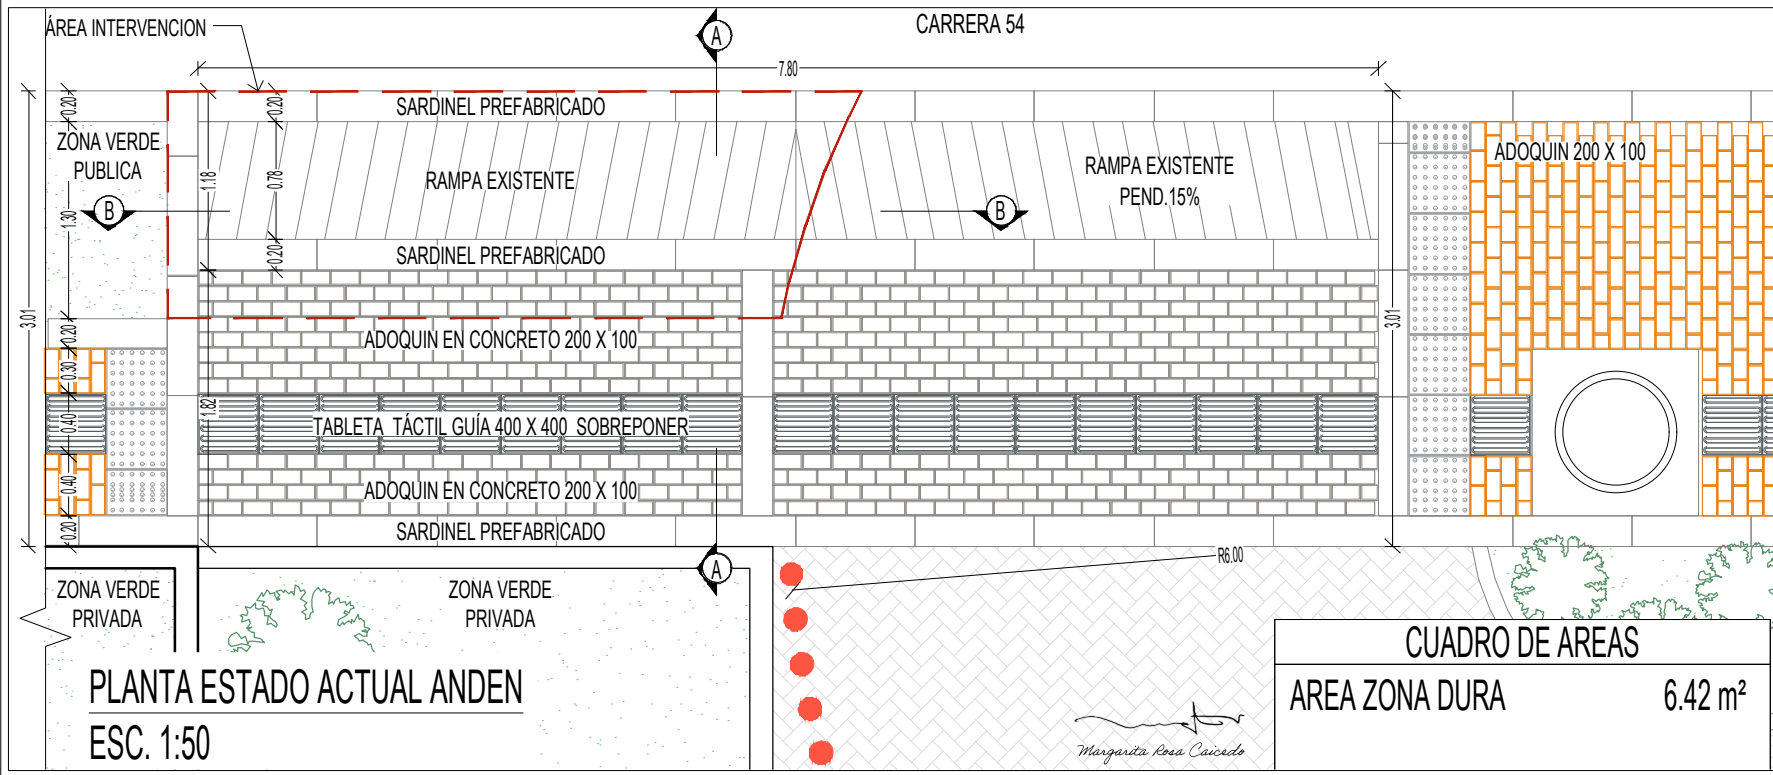REVISIONES:



Fecha:
7 OCT. 2021
Escala:
1 : 50

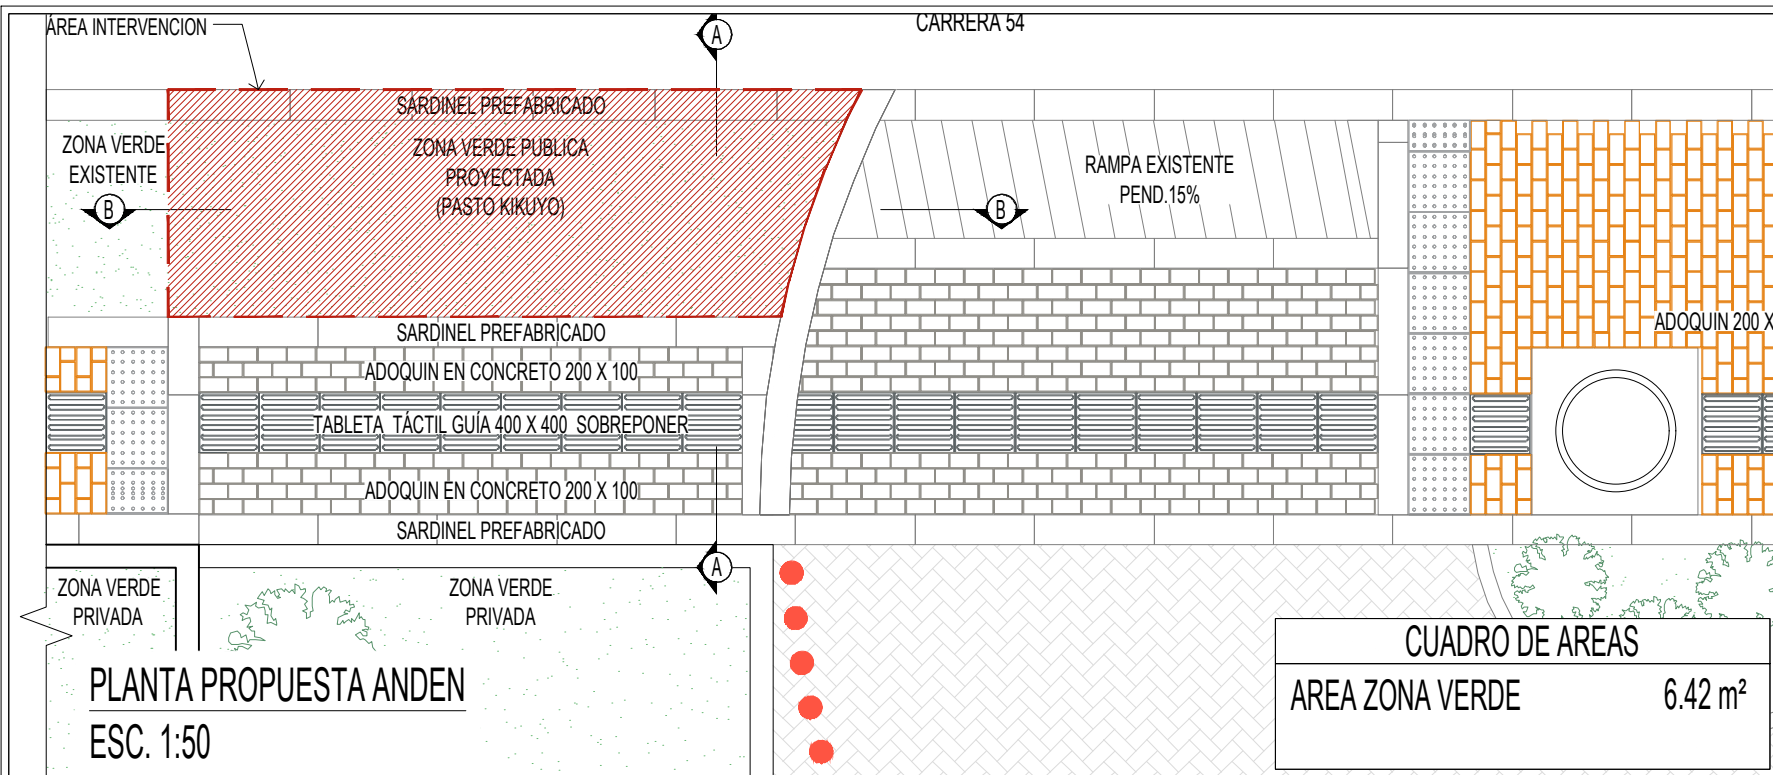
Plano: 3 De: 5





Proyecto:
CONJUNTO RESIDENCIAL VINTAGE P.H.
CRA 54 # 153 - 75 BOGOTÁ D.C

Contiene:
PLANTA DISEÑO
ARQUITECTÓNICO ANDEN
CRA 54 # 153 - 75


Propietario:
C.R VINTAGE P.H

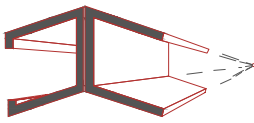
CORTES & USECHE
DISEÑO Y CONSTRUCCIONES S.A.S
NIT 900.434.545-1

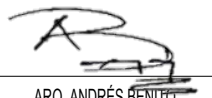
Elaboró:

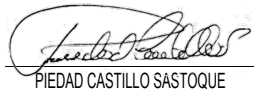ARQ. ANDRÉS BENITO
USECHE BUSTOS
M.P. A2002302018-1024498415


Aprobó:

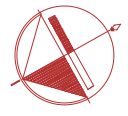PIEDAD CASTILLO SASTOQUE

REVISIONES:

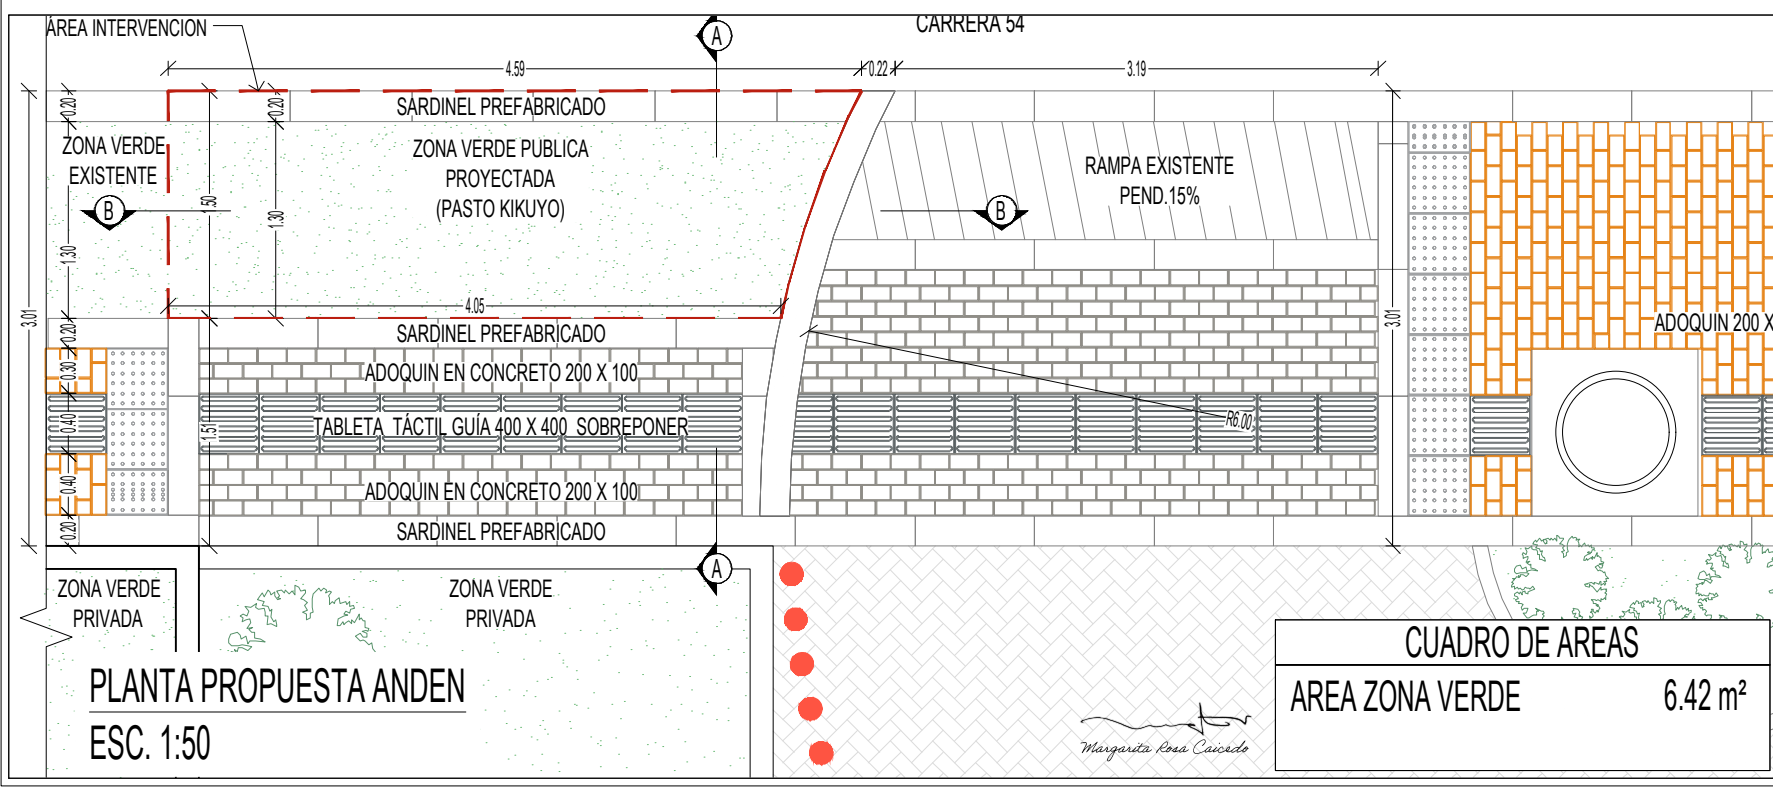

Fecha:
7 OCT. 2021
Escala:
1 : 50

Piano: 4 De: 5

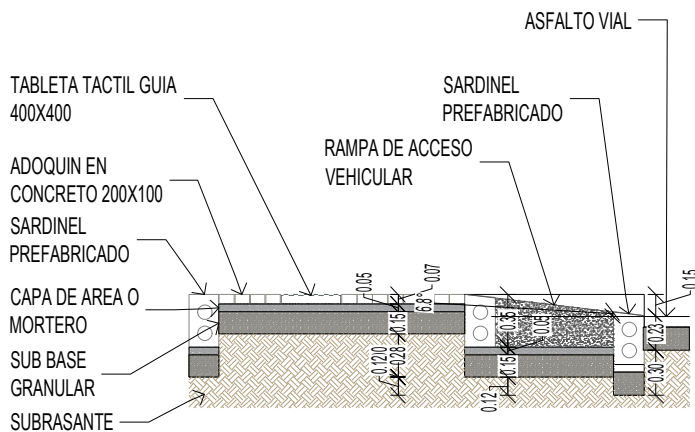





CORTE A - A ESTADO ACTUAL ANDEN
ESC. 1:50

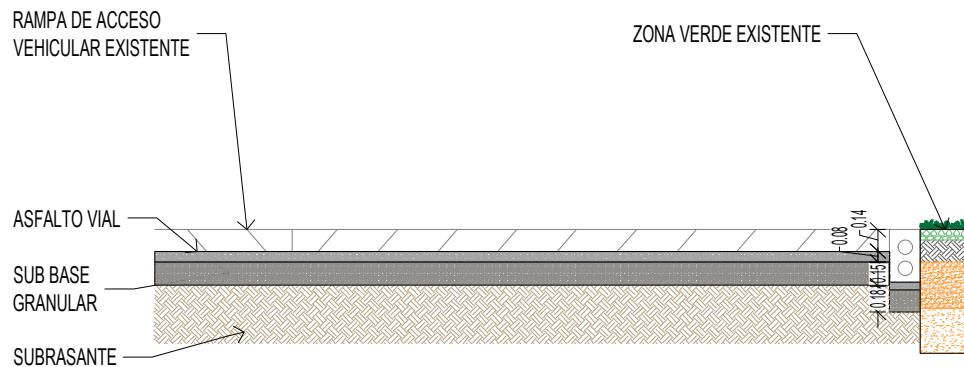

CORTE B - B ESTADO ACTUAL ANDEN
ESC. 1:50

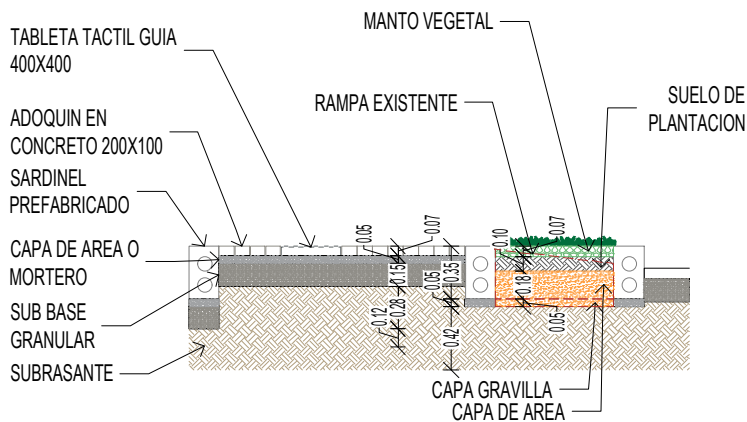

CORTE A - A PROPUESTA ANDEN
ESC. 1:50

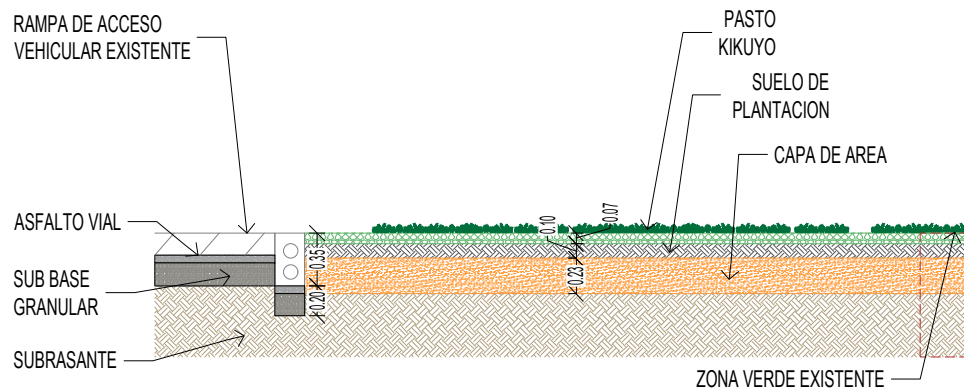


CORTE B - B PROPUESTA ANDEN
ESC. 1:50

Proyecto:
CONJUNTO RESIDENCIAL VINTAGE P.H.
CRA 54 # 153 - 75 BOGOTA D.C

Contiene:
CORTE A Y B
ESTADO ACTUAL Y
DISEÑO ARQUITECTONICO ANDEN
CRA 54 # 153 - 75


Propietario:
C.R VINTAGE P.H

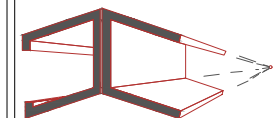

CORTES & USECHE
DISEÑO Y CONSTRUCCIONES S.A.S
NIT 900.434.545-1

Elaboró:

ARQ. ANDRES BENITO
USECHE BUSTOS
M.P. A2002302018-1024498415

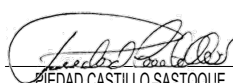Aprobó:

PIEDAD CASTILLO SASTOQUE

REVISIONES:

Fecha:
7 OCT. 2021
Escala:
1 : 50

4
Piano:
5
De:


Margarita Rosa Cuicado