

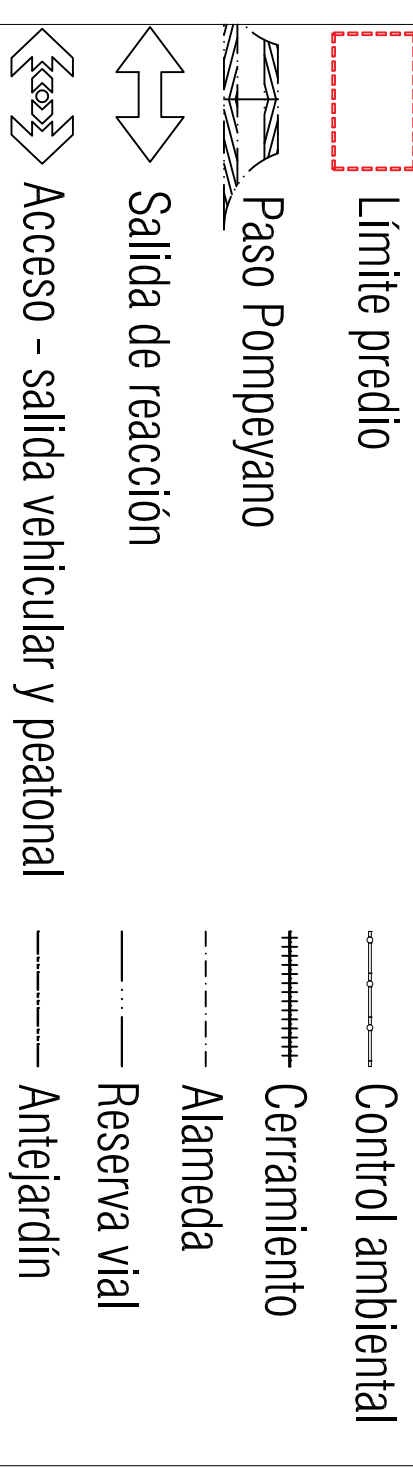
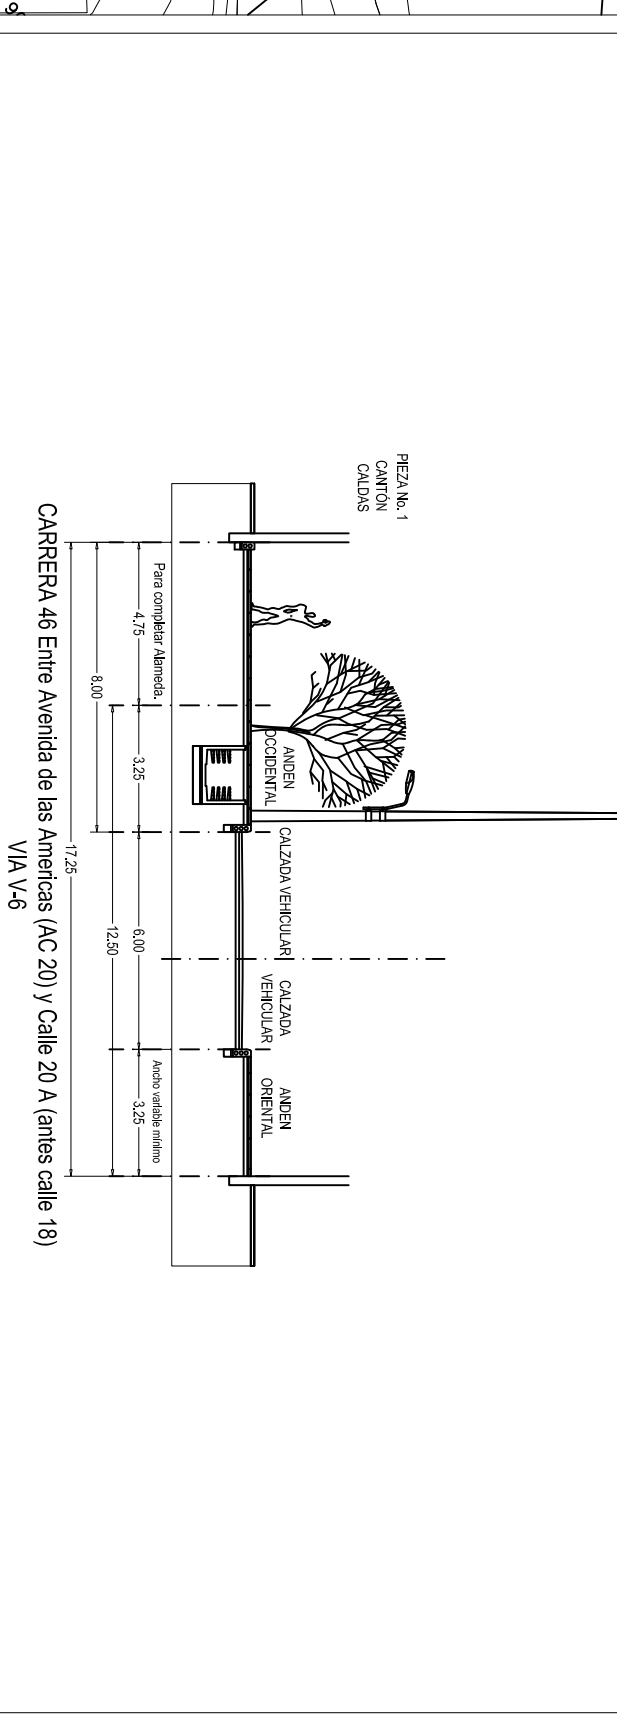
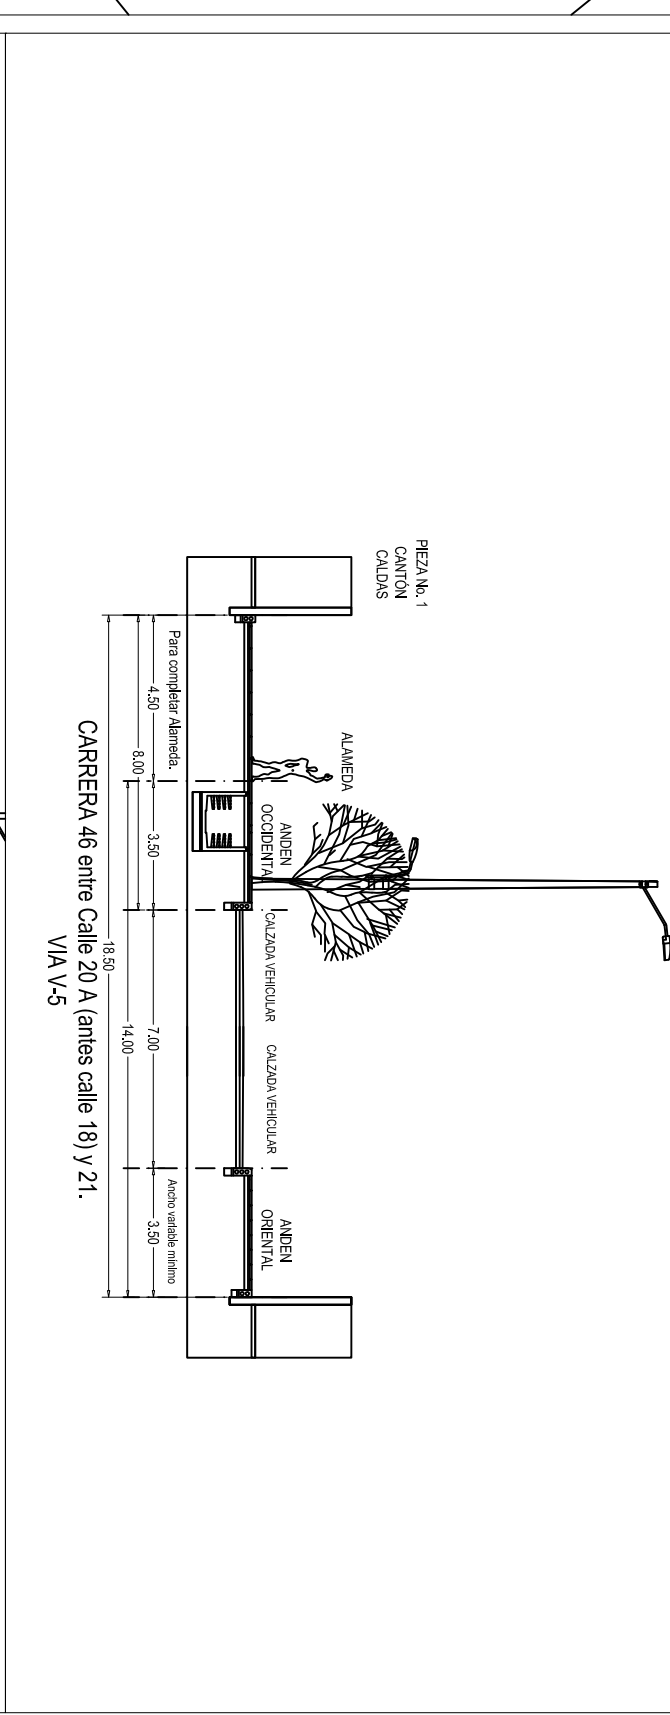
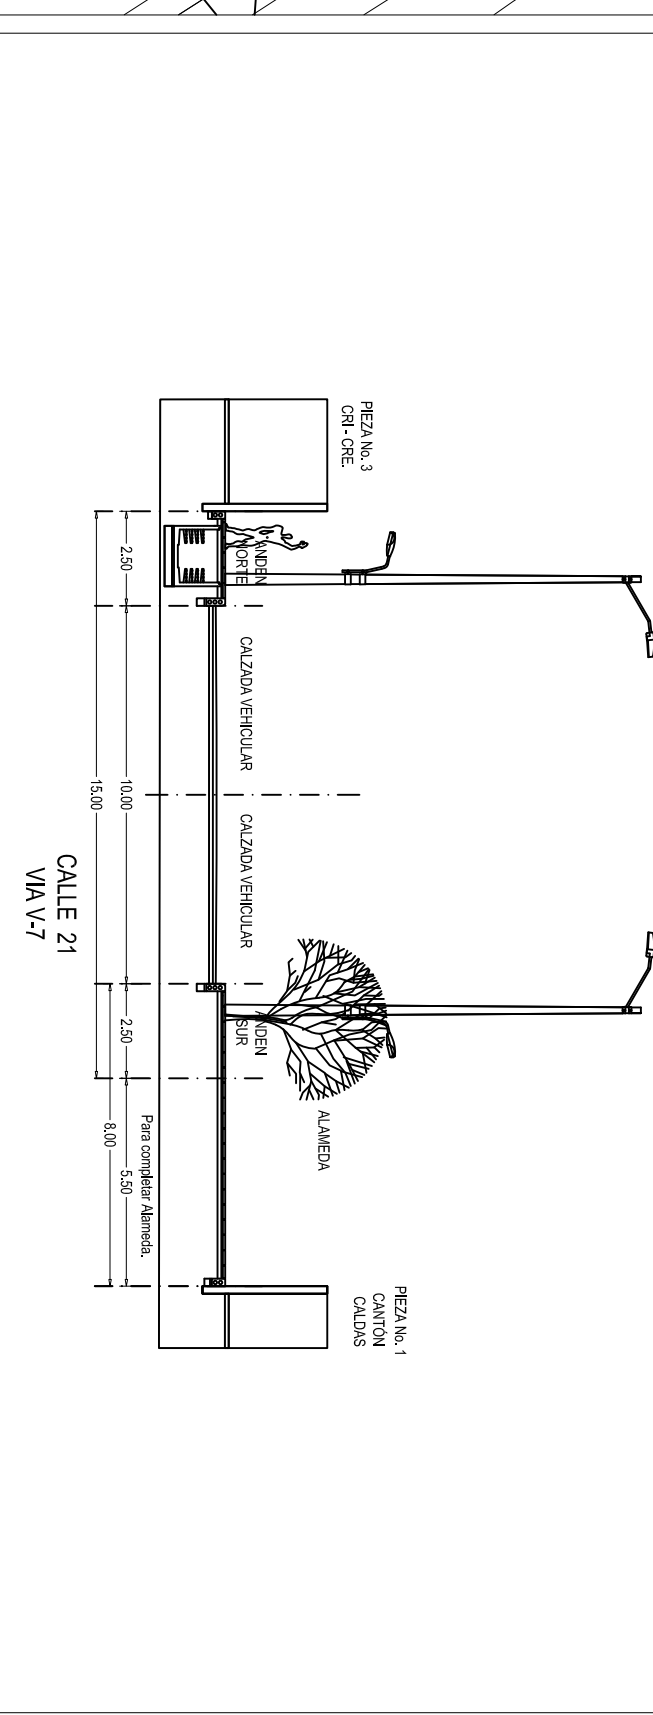
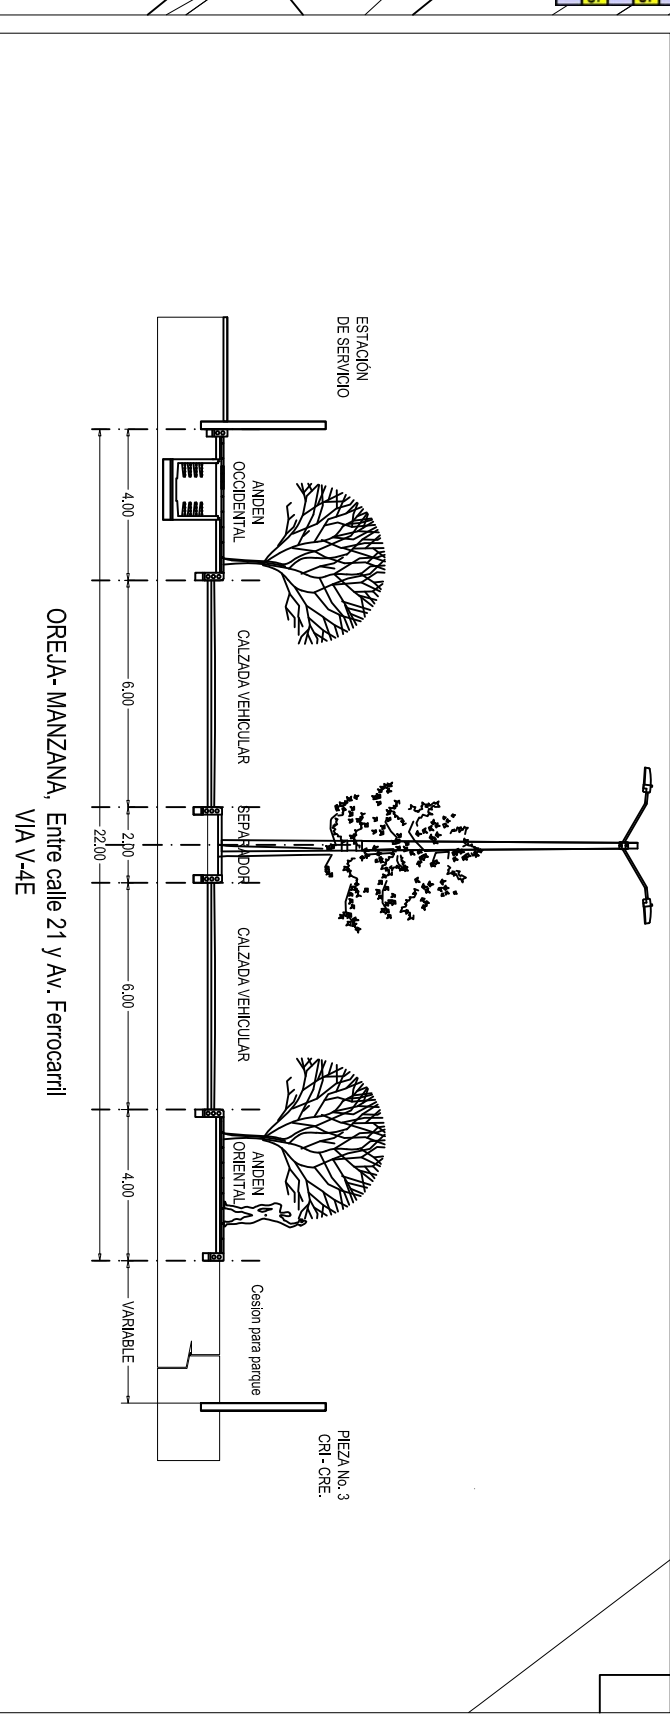



PROPUESTA GENERAL
ESCALA 1-1250

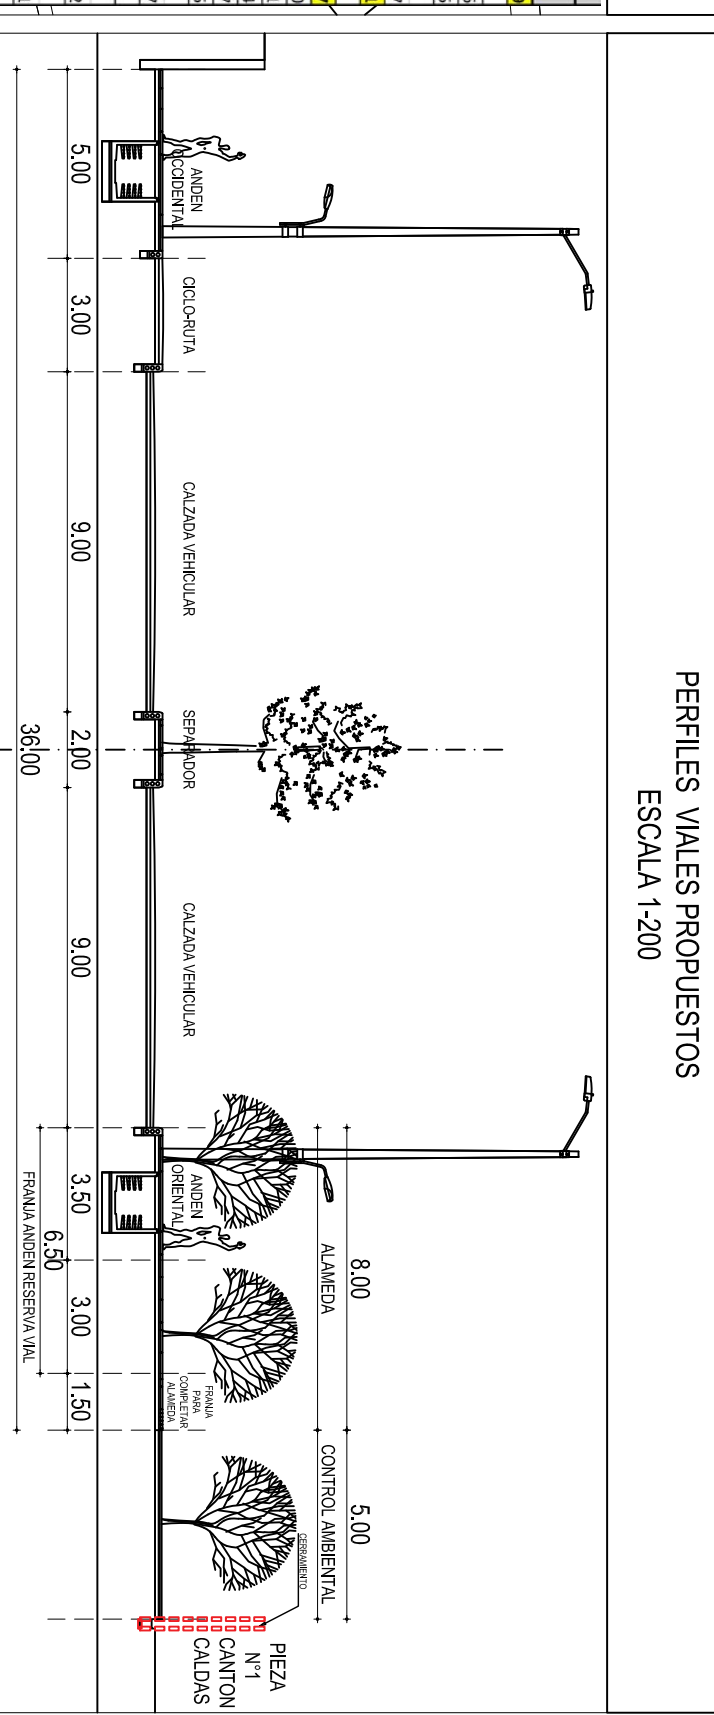

OBSERVACIONES SDP

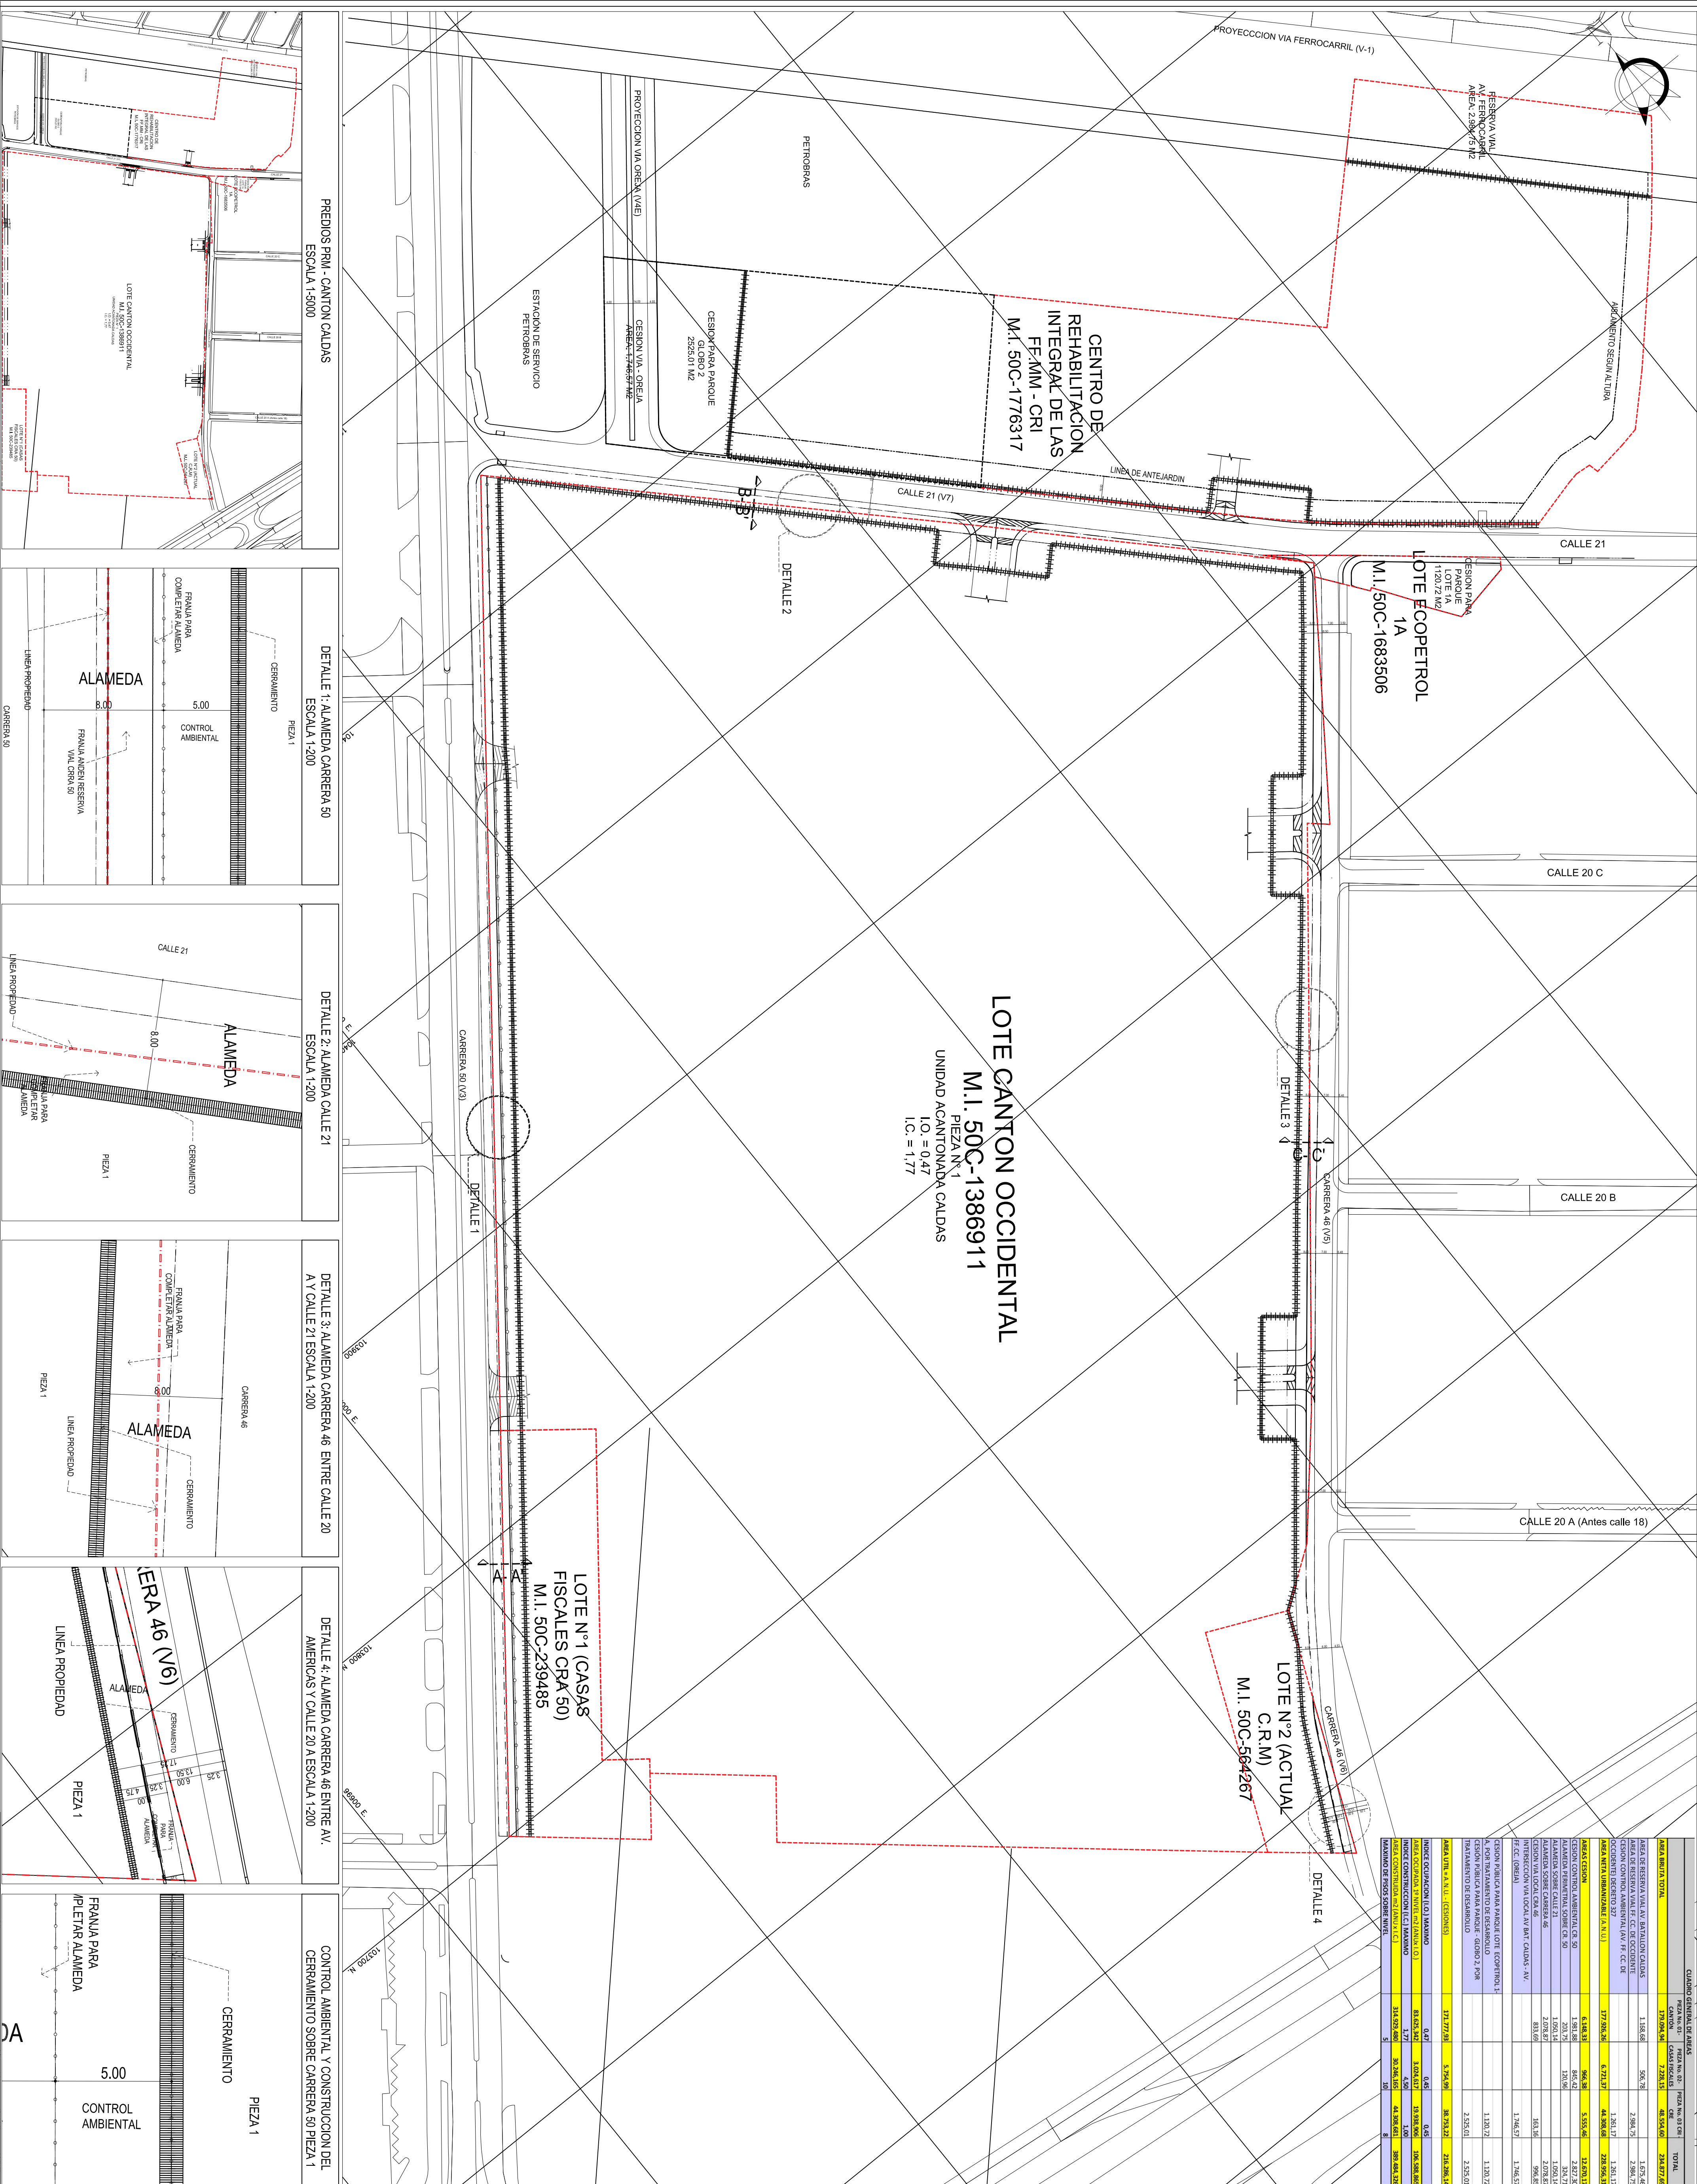

REPÚBLICA DE COLOMBIA

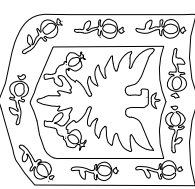

ALCALDÍA MAYOR
DE BOGOTÁ D.C.

SECRETARÍA DISTRITAL DE

PLANEACIÓN

MODIFICACIÓN	NOTA GENERAL:
LOCALIZACIÓN, PROPUESTA Y DISTRIBUCIÓN DE ÁREAS GENERALES	

RESOLUCIÓN No. _____ DE 2021

DE 2021

PLAN DE REGULARIZACIÓN Y MANEJO

CANTÓN OCCIDENTAL

PLANO No. 1 DE 3

CLAUDIA ANDREA RAMÍREZ MONTILLA
Subsecretaría de Planeación Territorial
SECRETARÍA DISTRITAL DE PLANEACIÓN



Nota: Los curadores urbanos deberán acatar las disposiciones de la Resolución adoptada y verificarán la concordancia del proyecto con las normas urbanísticas vigentes.

NOTA GENERAL:


Este plano forma parte integral como se menciona en el artículo 1 de la Resolución expedida Es indicativo de localización general, esquema indicativo de deslinde, áreas de mitigación de impactos, accesos peatonales y vehiculares, perfiles viales indicativos, espacio público, cuatros de áreas generales e índices de ocupación y construcción.

verificarán la concordancia del proyecto con las normas urbanísticas vigentes

CUADRO DE ESPACIO PÚBLICO				
	PIEZA No. 01- CANTON	PIEZA No. 02- CASAS FISCALES	PIEZA No. 03- CRI- CRE	TOTAL
ALAMEDAS Y CONTROL AMBIENTAL				15.810,47
CESSION CONTROL AMBIENTAL	1.591,88	945,42	1.261,17	4.098,47
AREA ALAMEDA PERIMETRAL CEDIDA FREDDOS				
EJERCITO - CASAS FISCALES	3.332,76	120,96		3.453,72
AREA ALAMEDA PERIMETRAL - A CONS TRUIR SOBRE ESPACIO PÚBLICO ACTUAL	7.088,53	1.229,75		8.268,28
CESSION PÚBLICA PARA PARQUE (8% SOBRE LA PIEZA CRI) DECRETO 327			3.645,73	3.645,73
AREA TOTAL ESPACIO PÚBLICO P. A.M.				19.456,20
CESSIONES DE ESPACIO PRIVADO DE USO PÚBLICO	1.170,00		390,00	1.560,00

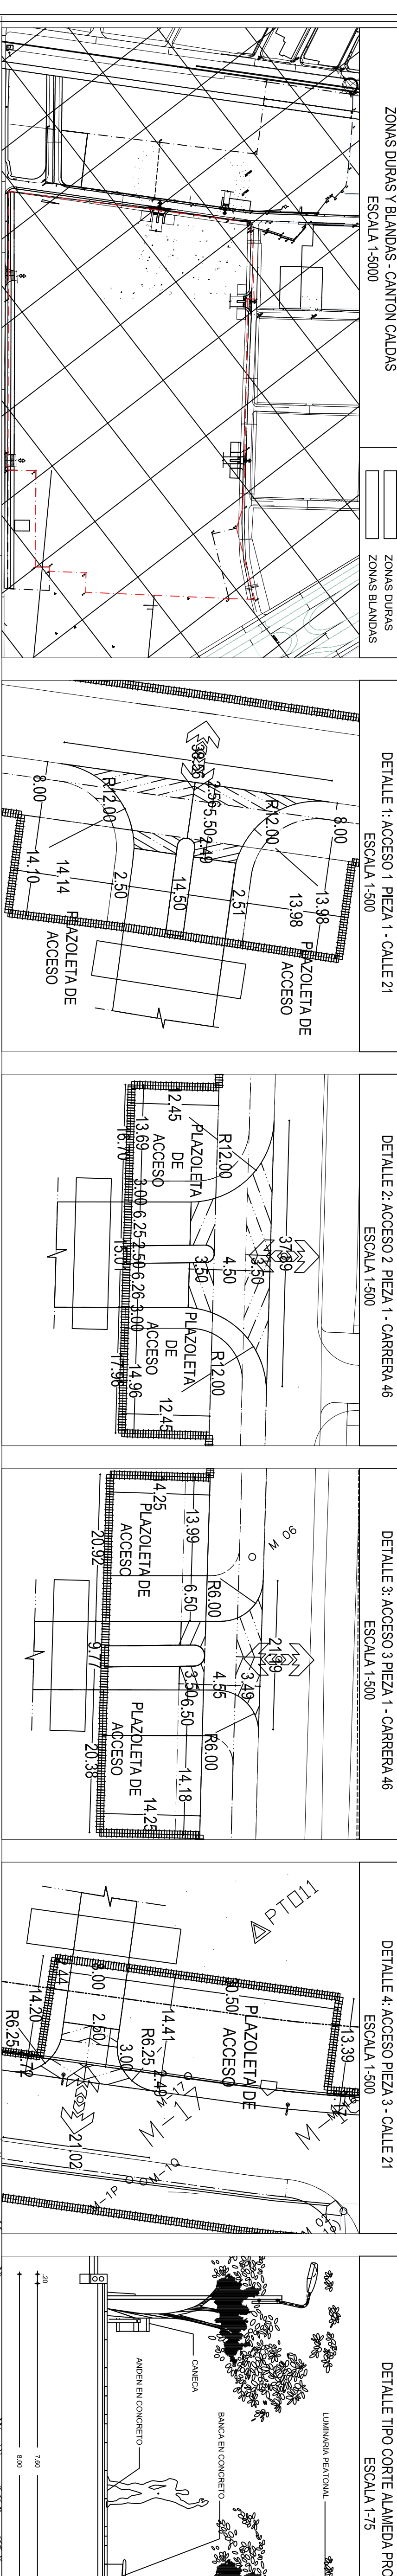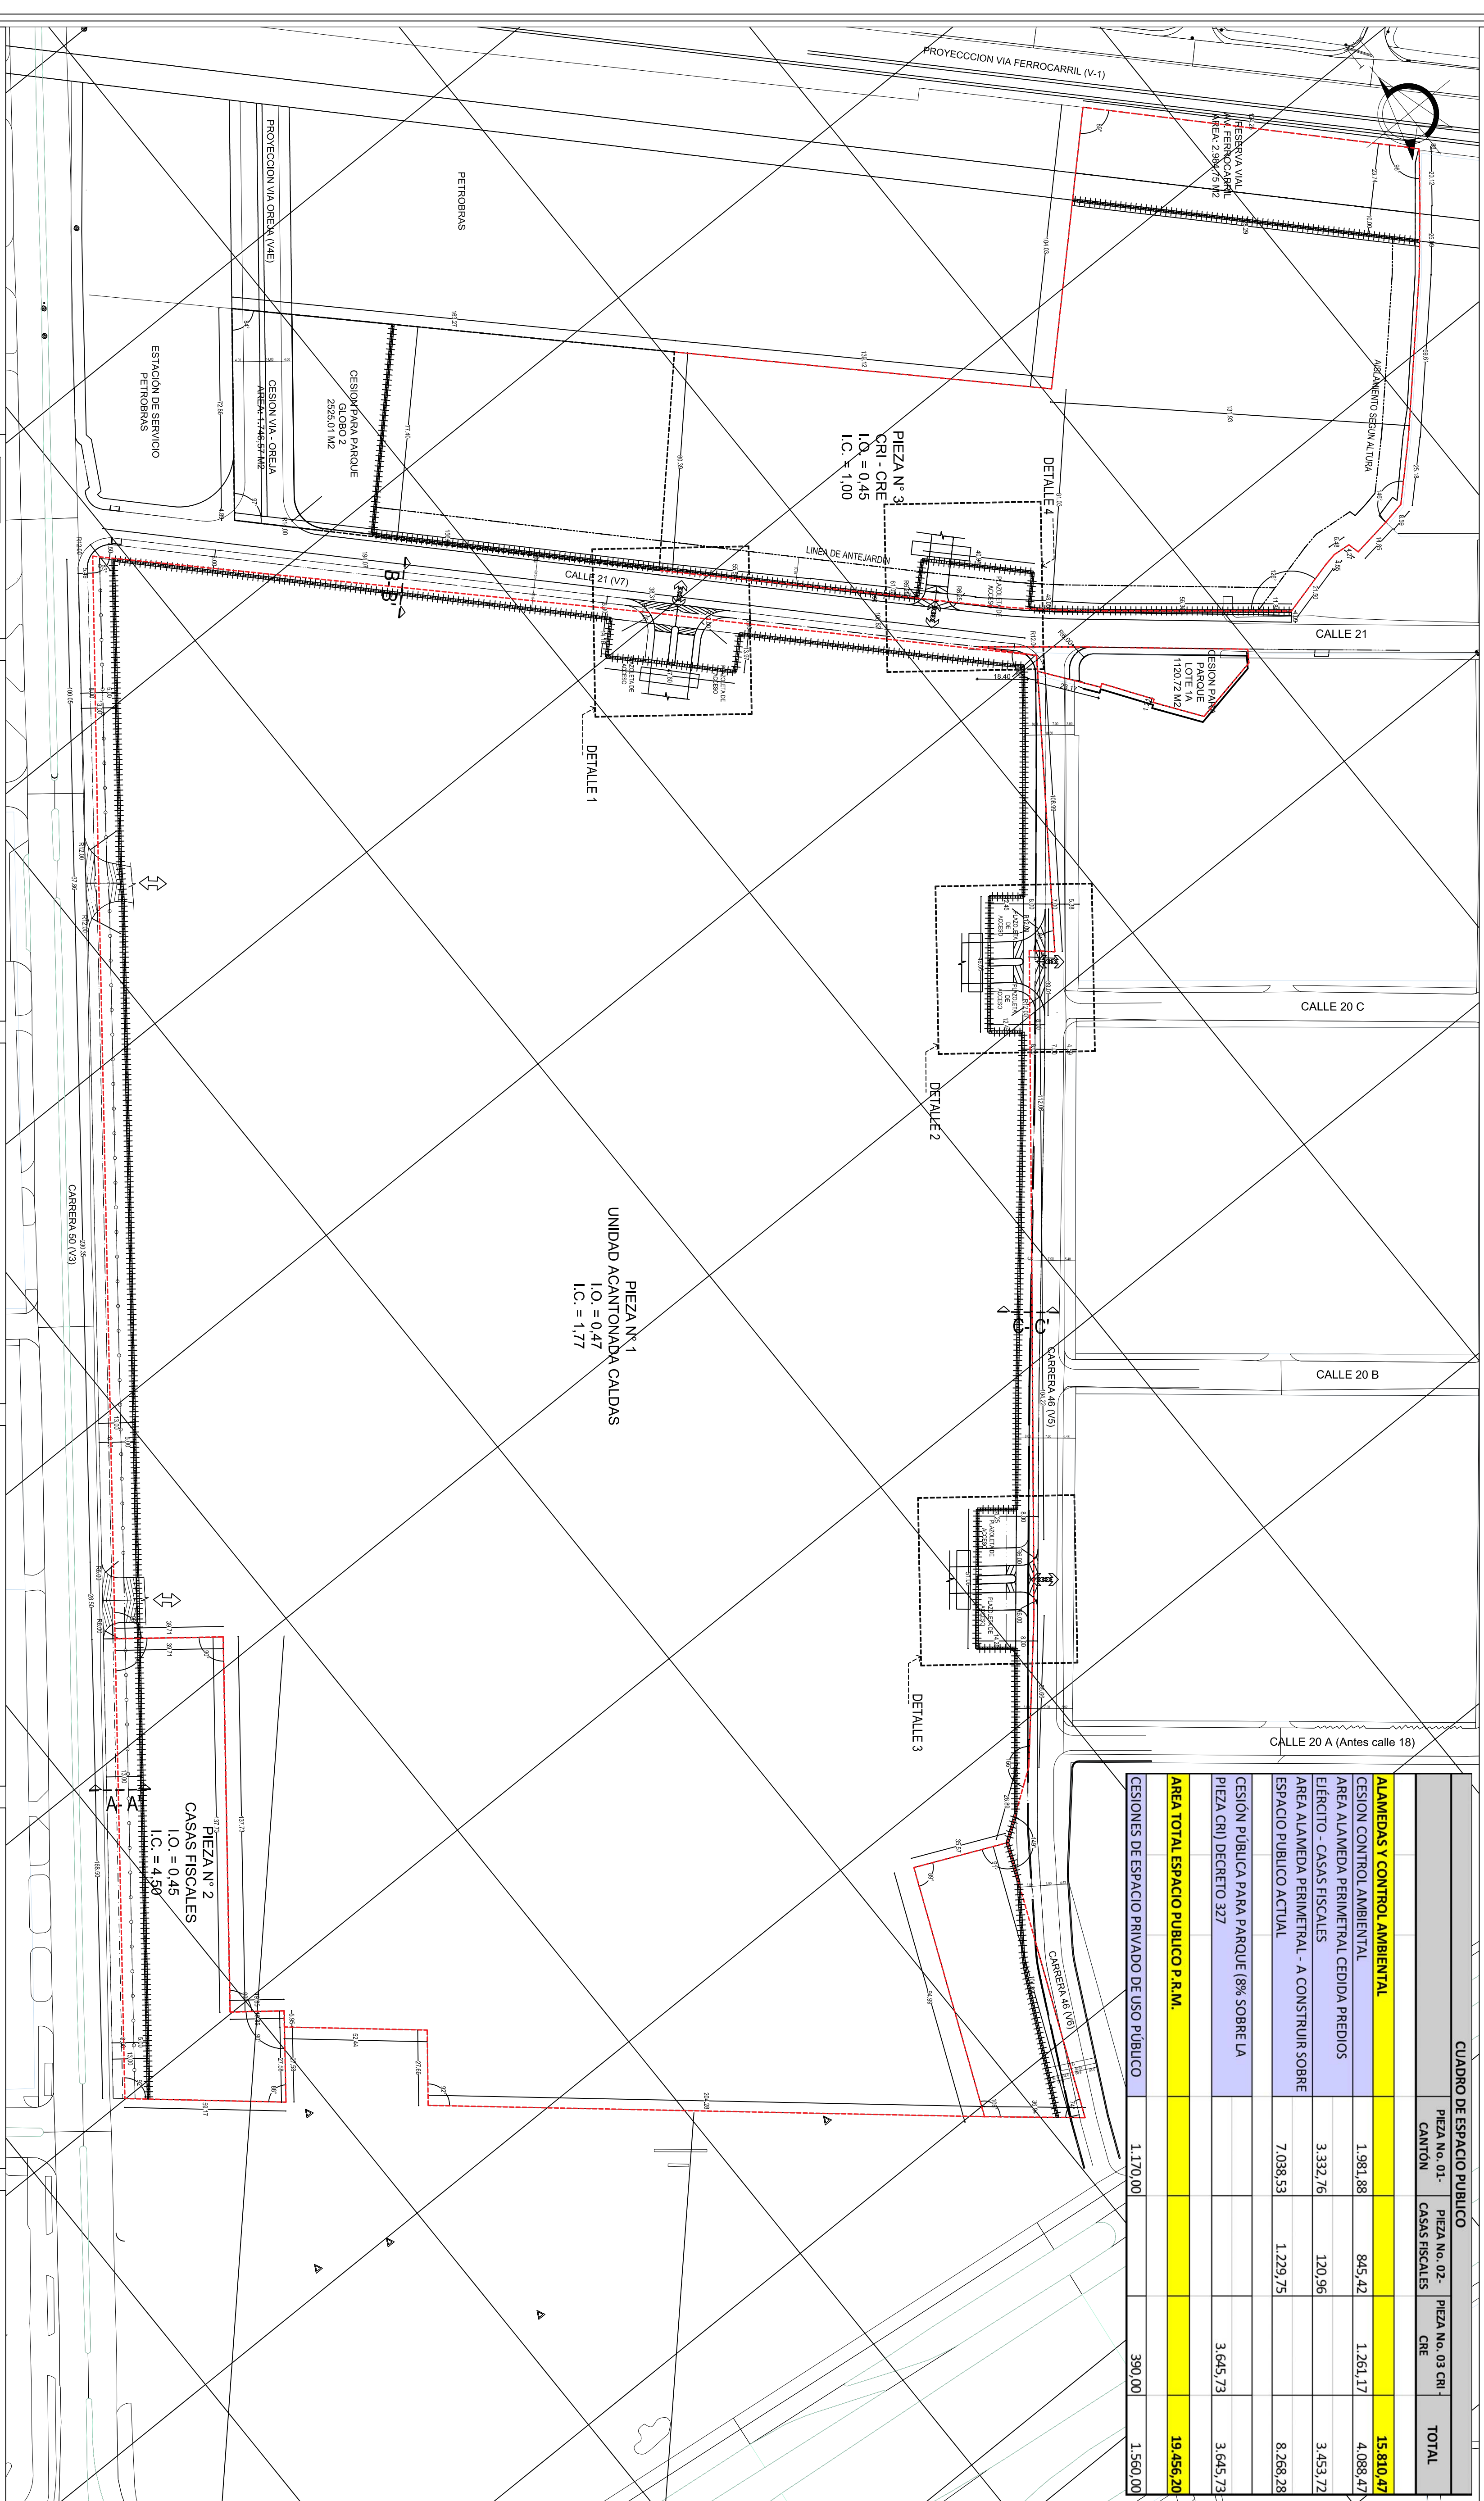

REPÚBLICA DE COLOMBIA

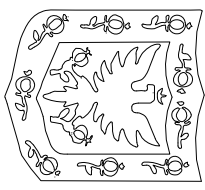

ALCALDÍA MAYOR
DE BOGOTÁ D.C.

SECRETARÍA DISTRITAL DE
PLANEACIÓN

PLANO DE PROPUESTA DE ESPACIO PÚBLICO

MODIFICACIÓN

PLAN DE REGULARIZACIÓN Y MANEJO

CANTÓN OCCIDENTAL

PUEBLO ARANDA



PLANO No. 2 DE 3

RESOLUCIÓN No. _____ DE 2021



NOTA GENERAL:

Este plano forma parte integral como se menciona en el artículo 1 de la Resolución expedida. Es indicativo de localización general, esquema indicativo de destino, áreas de mitigación de impactos, accesos peatonales y vehiculares, perfiles viales indicativos, espacio público, cuadro de áreas generables e índices de ocupación y construcción.


Nota: Los constructores urbanos, deberán acatar las disposiciones de la Resolución adoptada y verificarán la concordancia del proyecto con las normas urbanísticas vigentes.

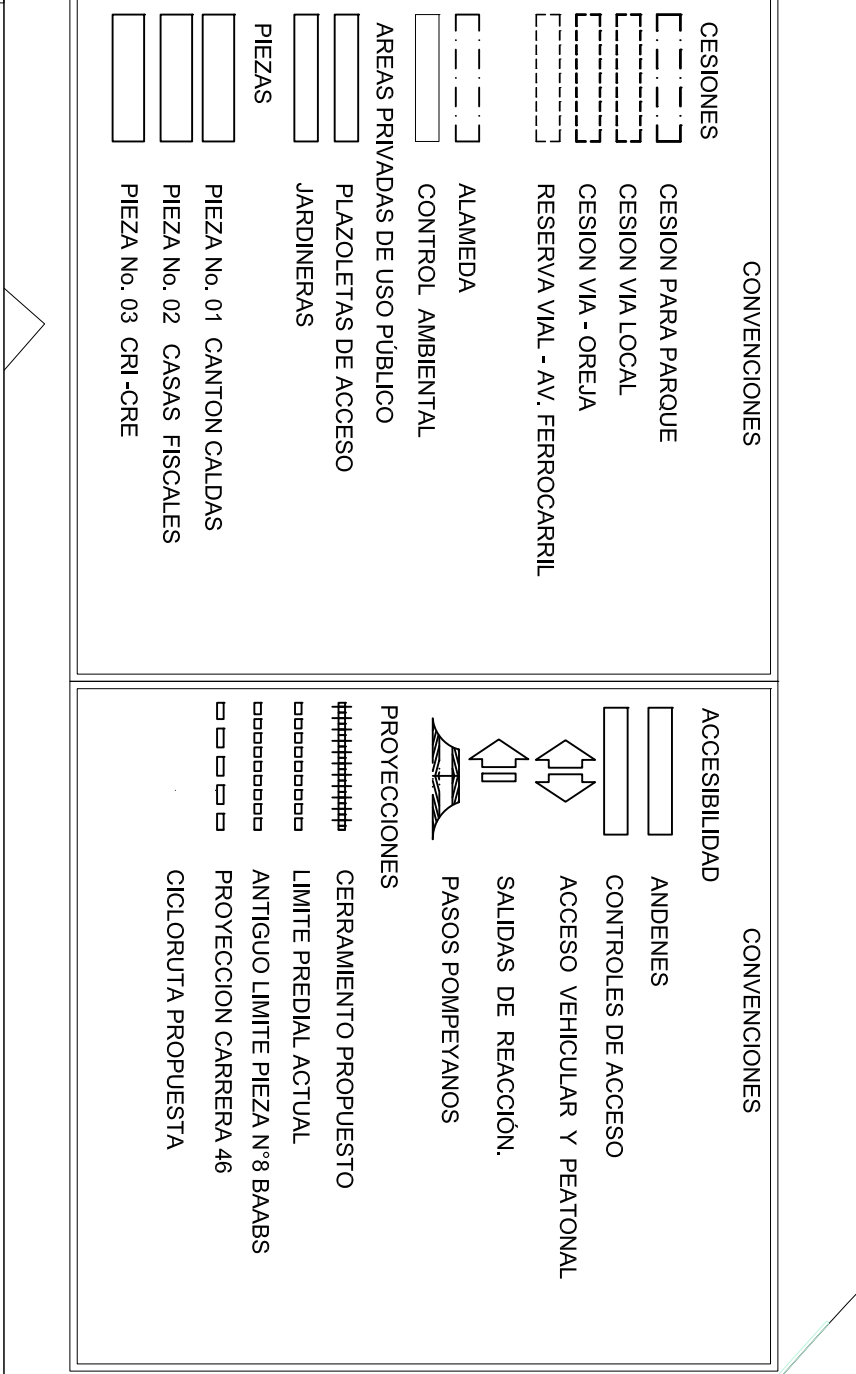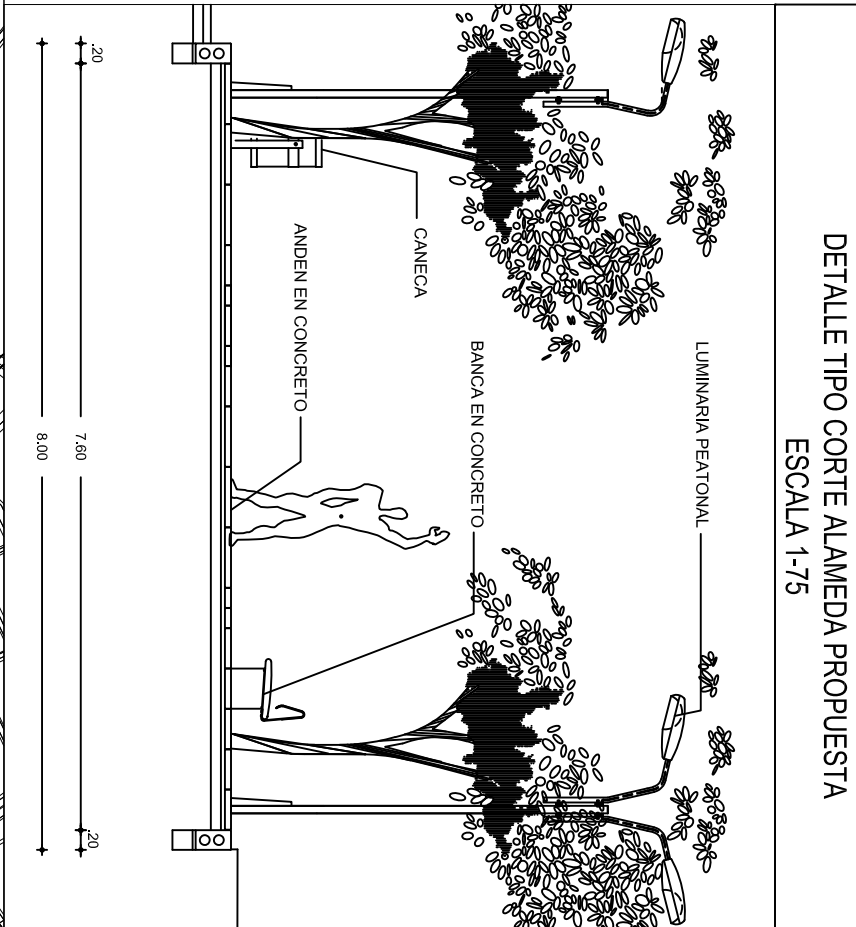



OBSERVACIONES SDP

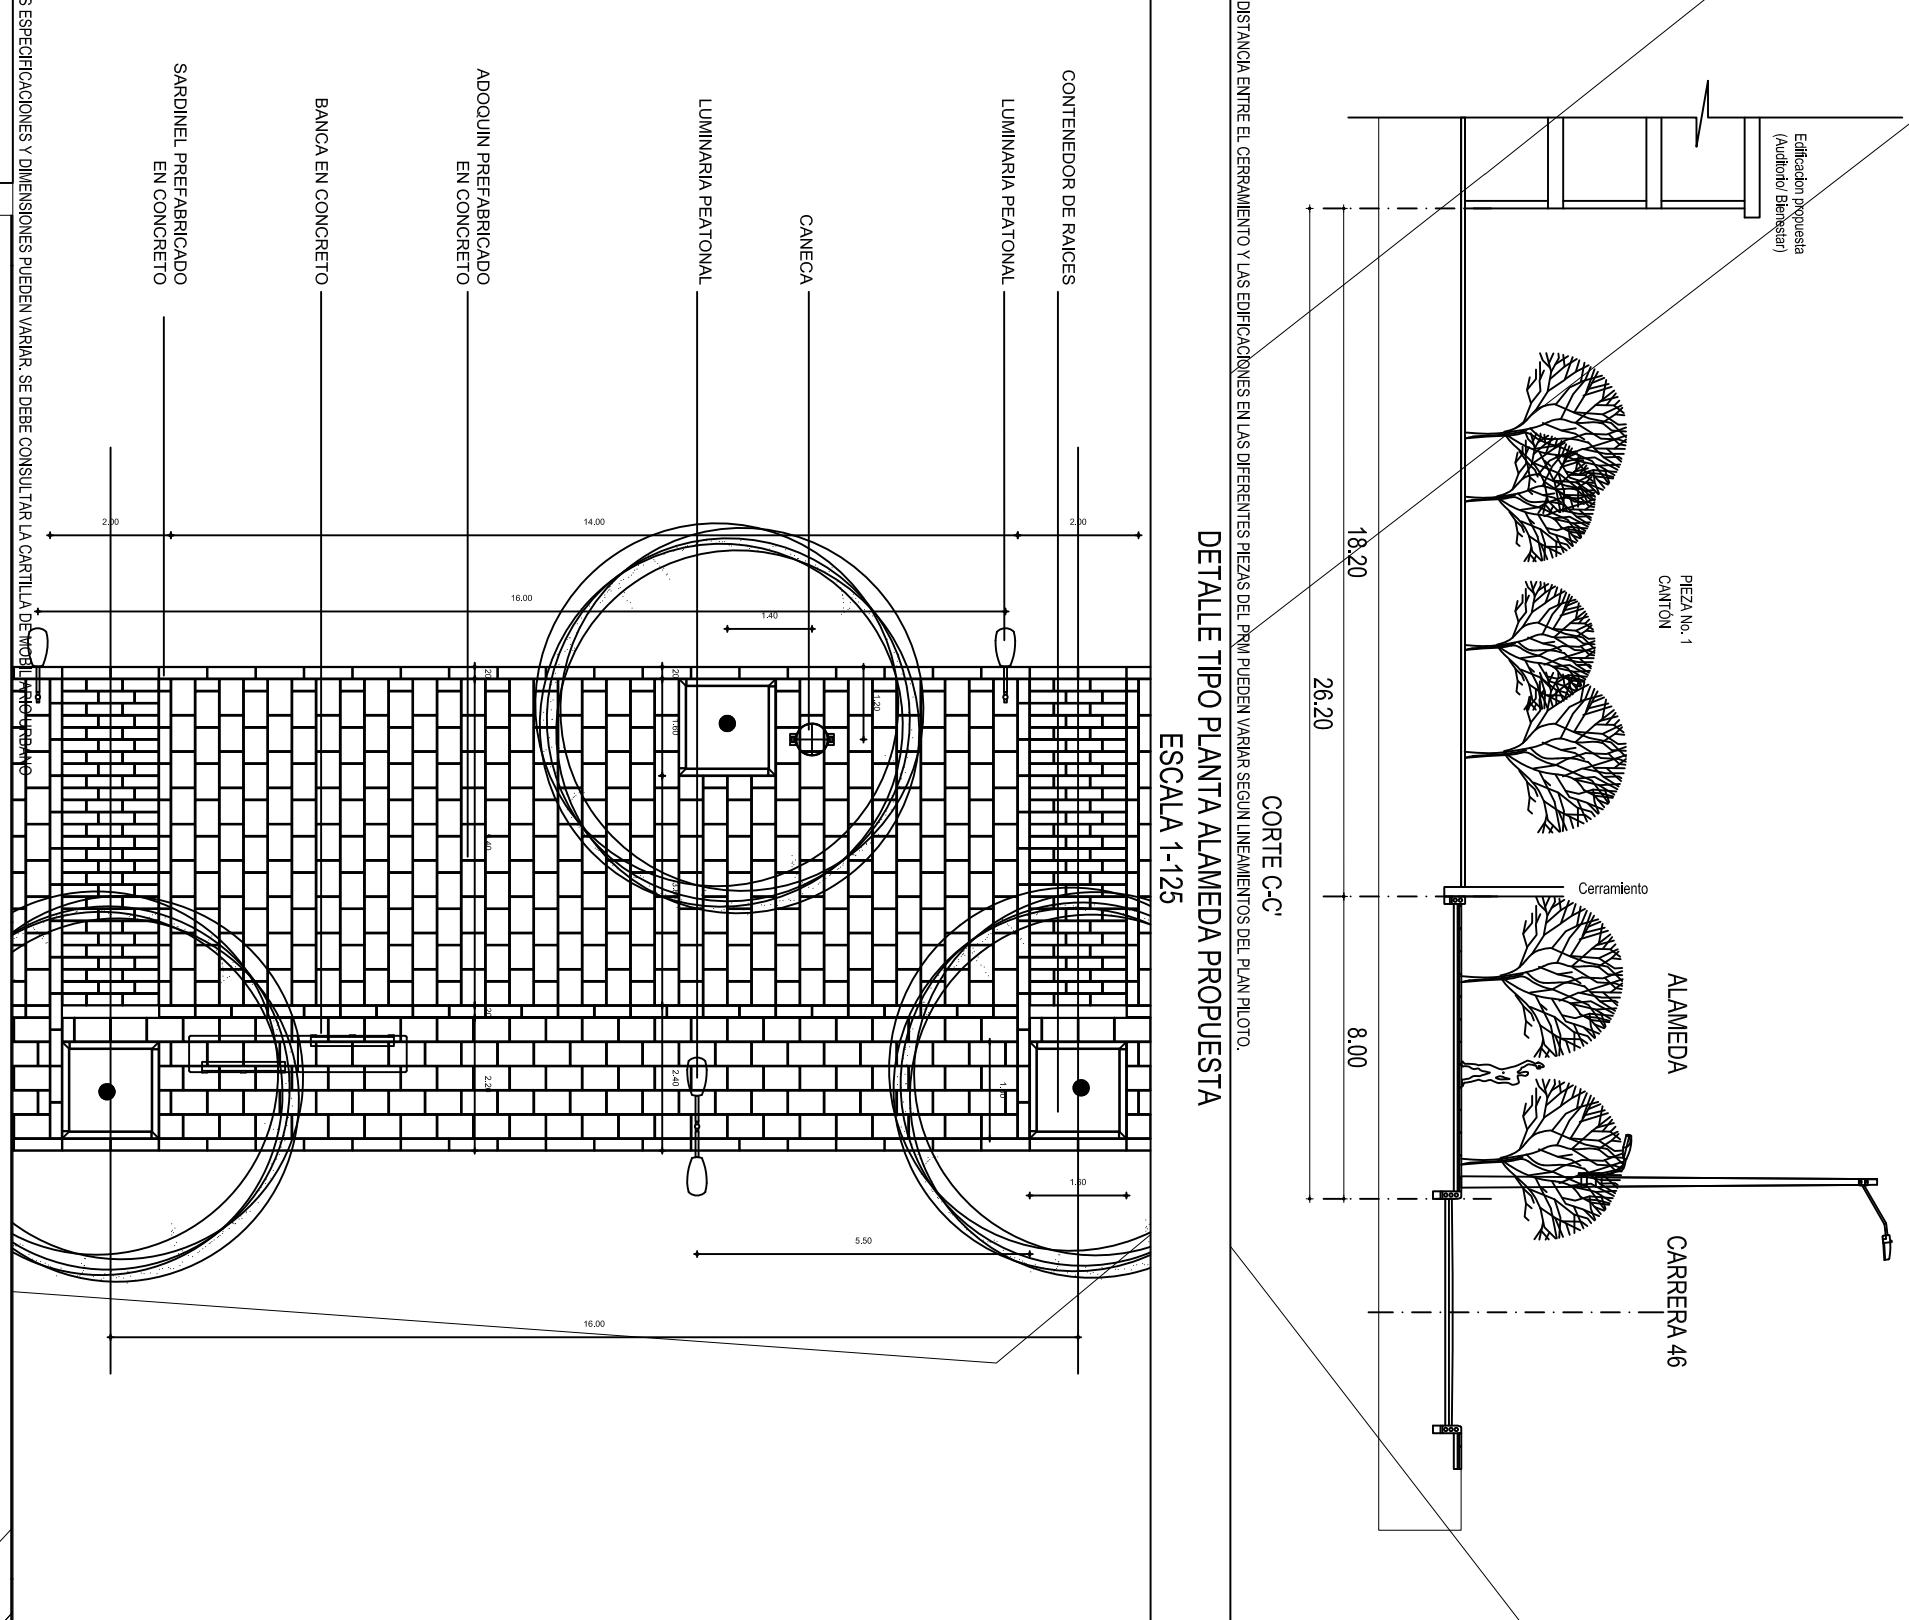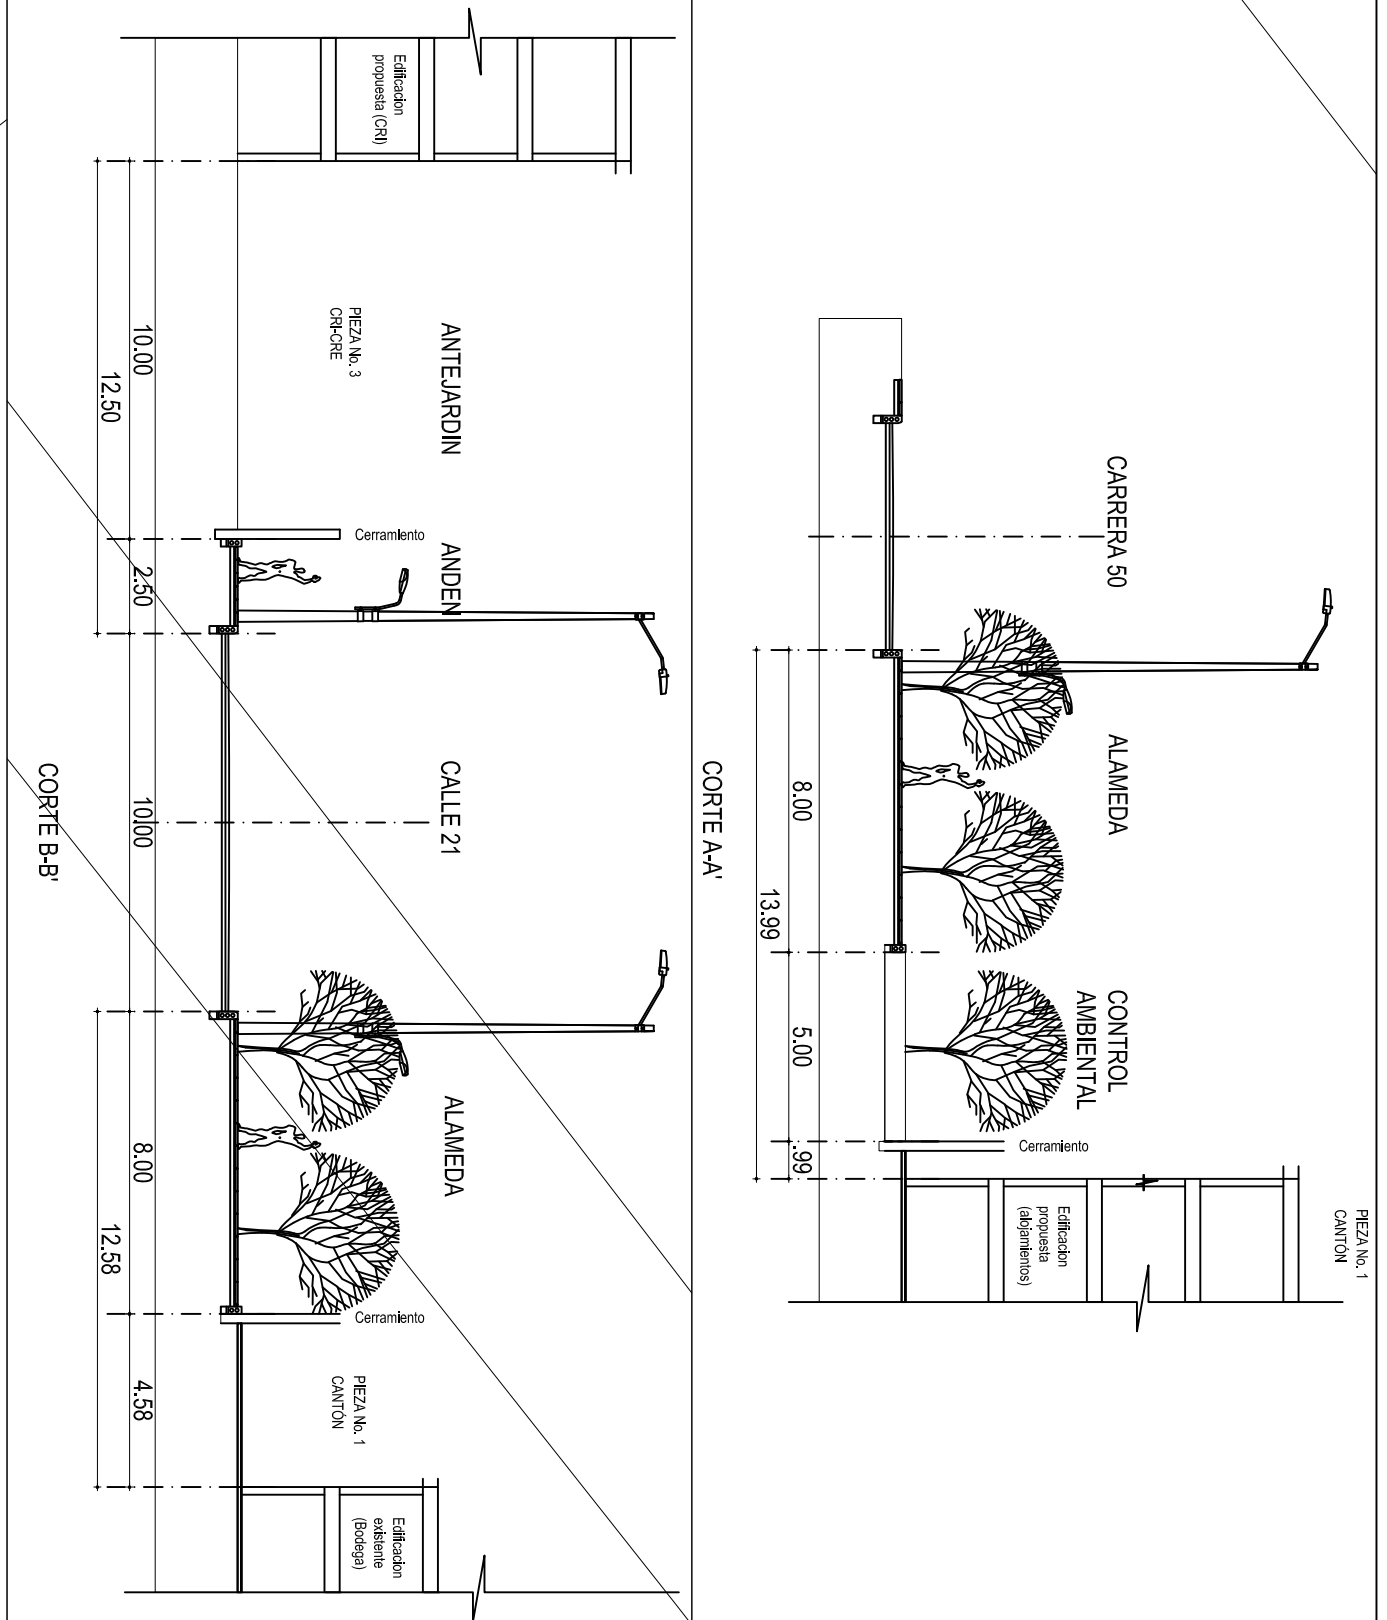

DETALLE TIPO PLANTA ALAMEDA PROPOSTA
ESCALA 1:125

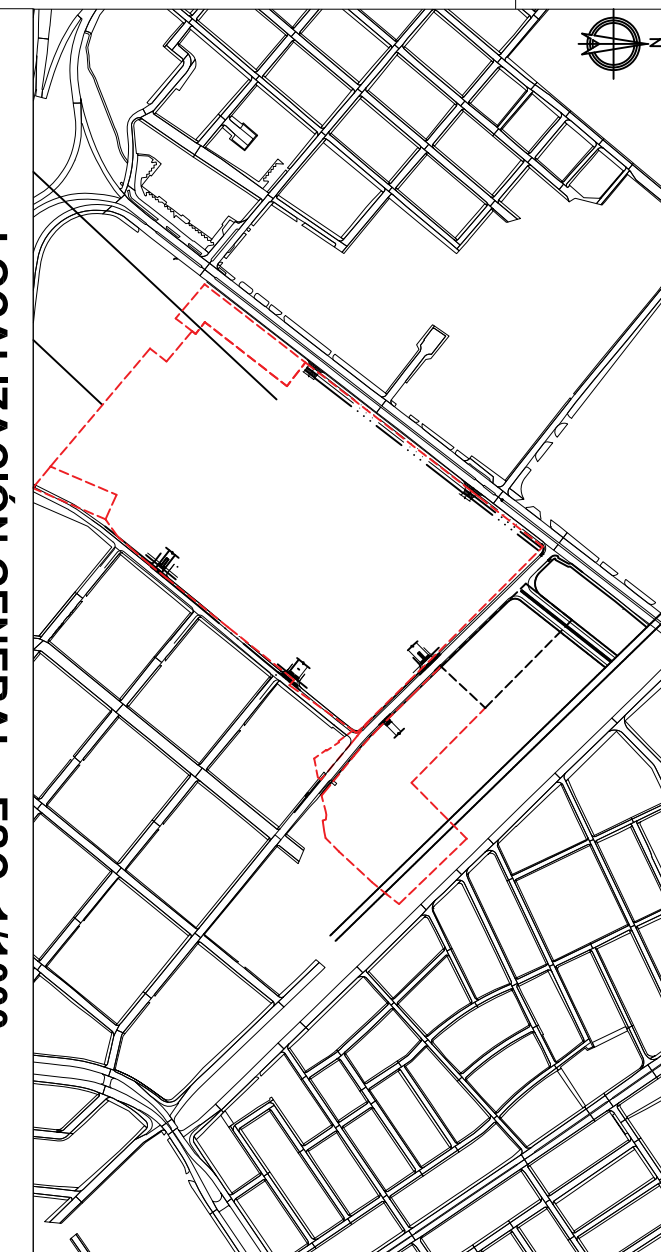

LOCALIZACIÓN GENERAL - ESC. 1/1000

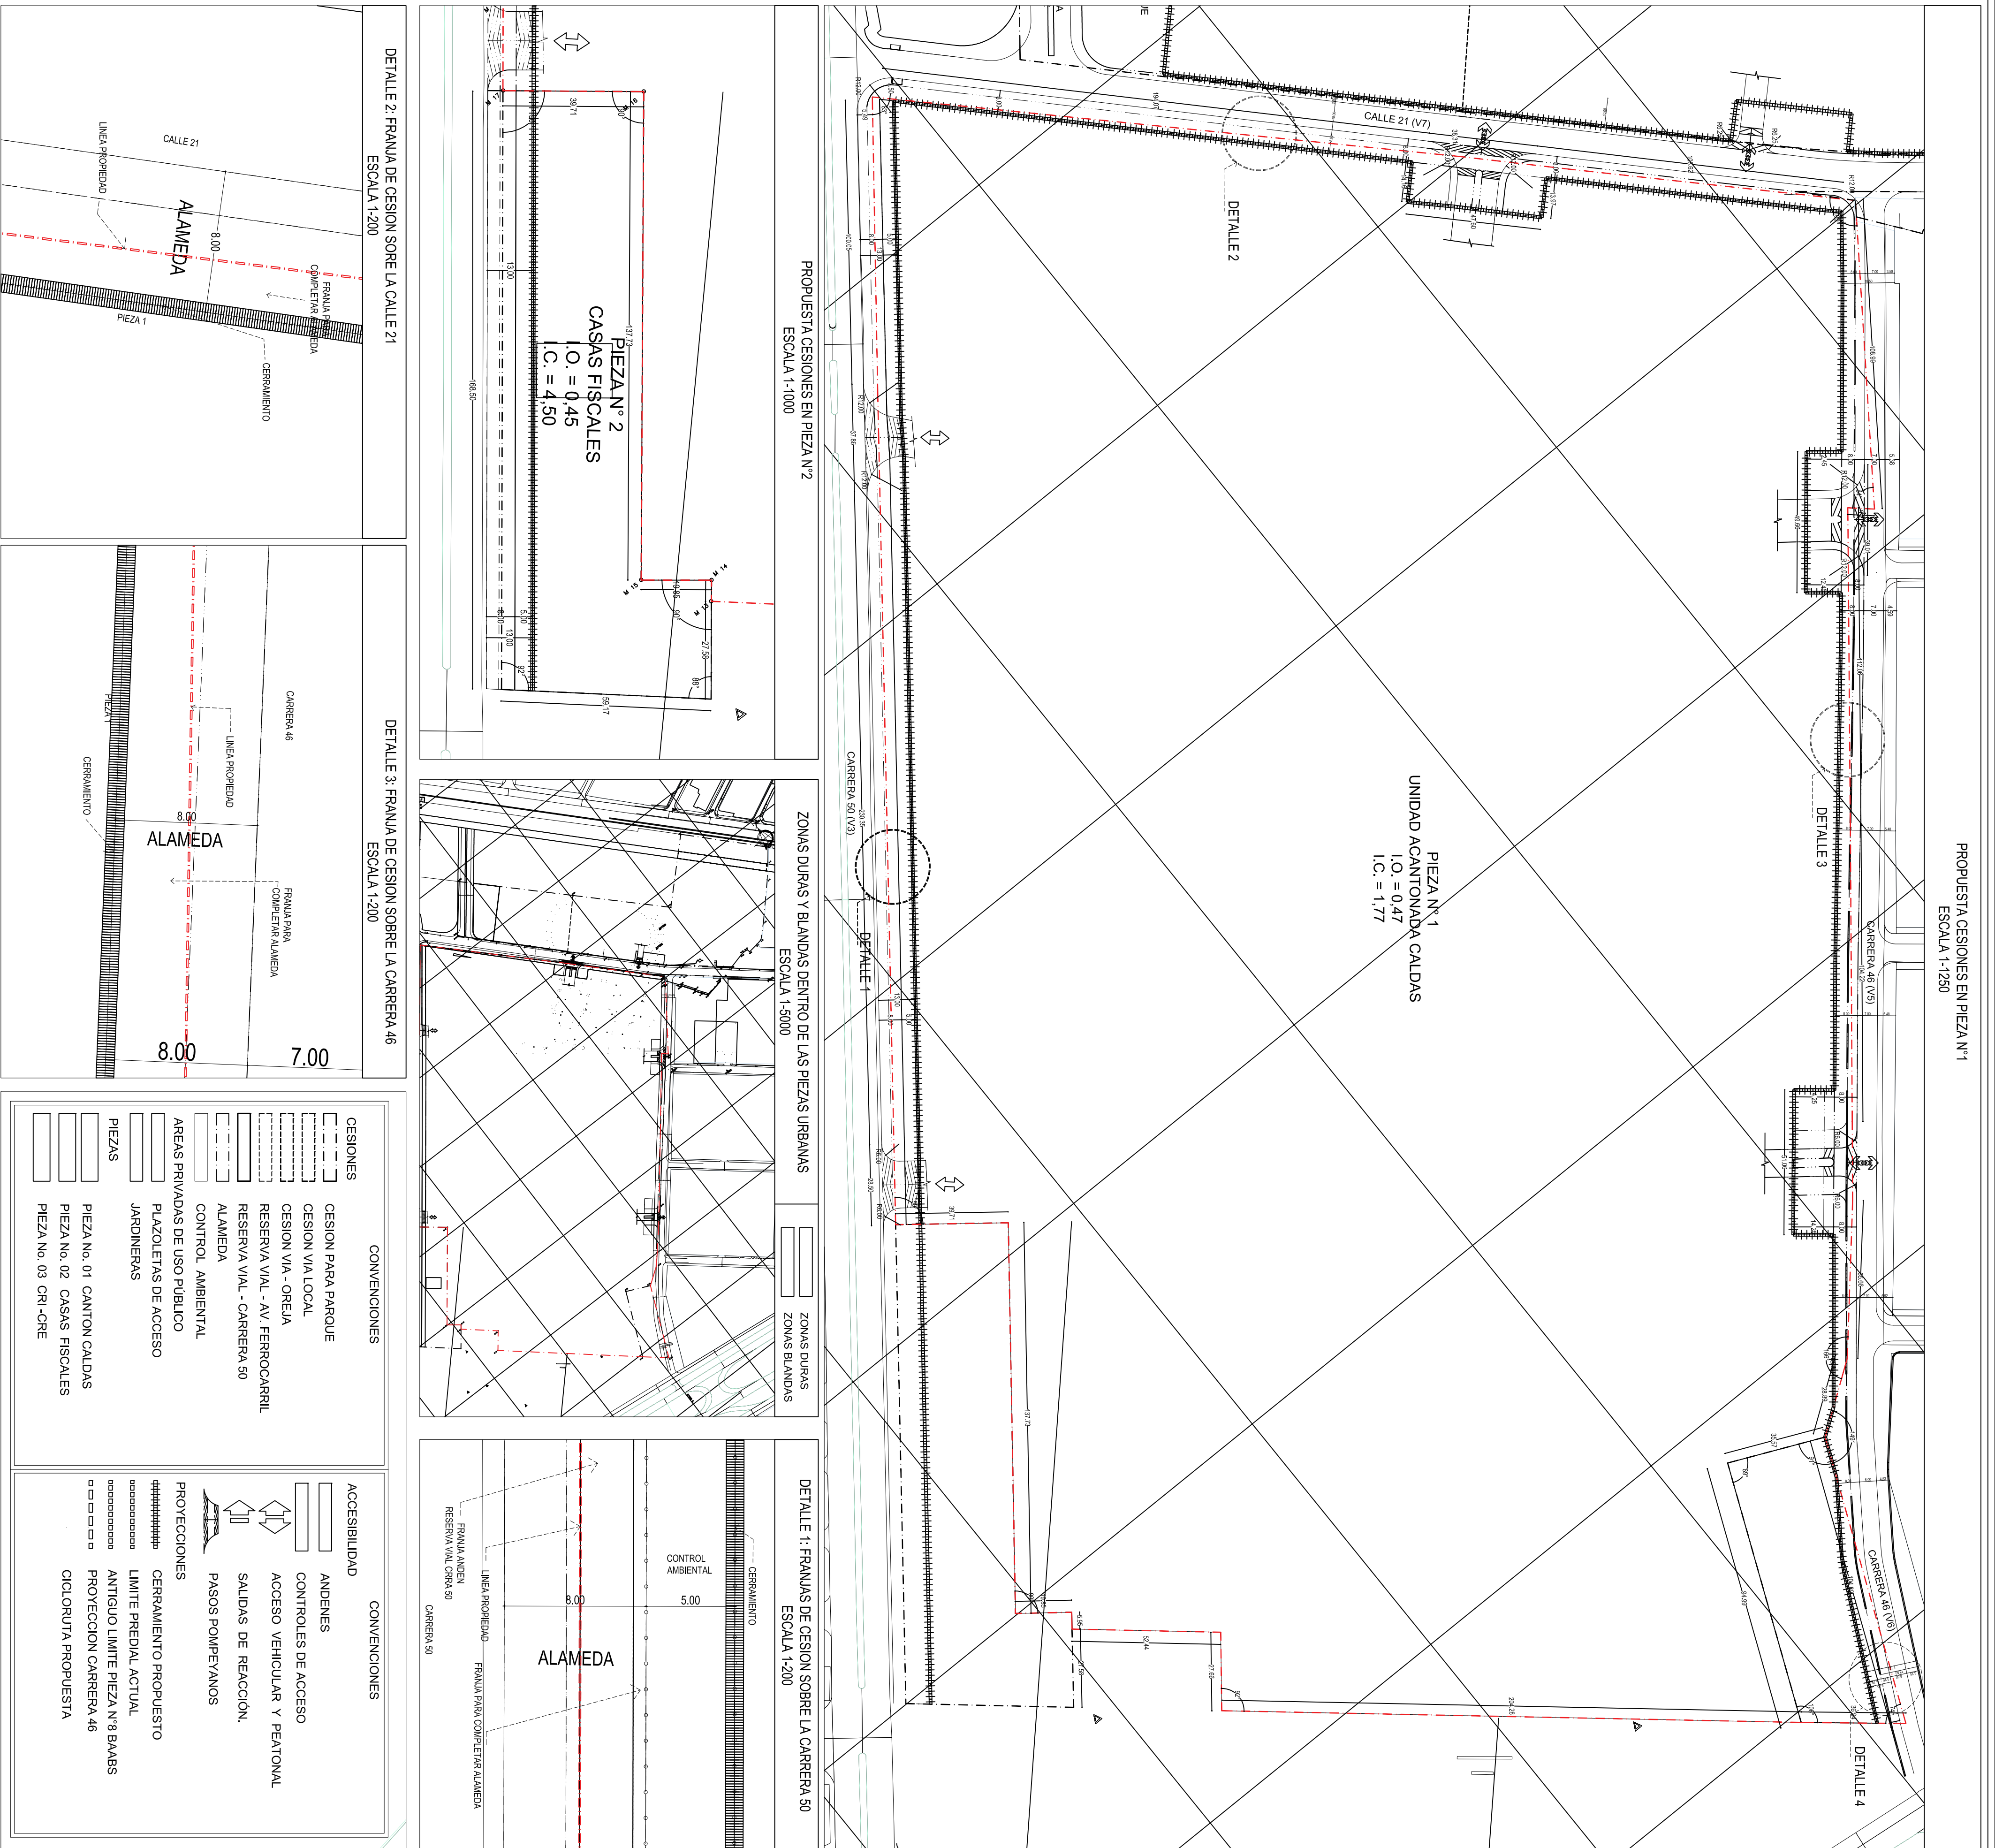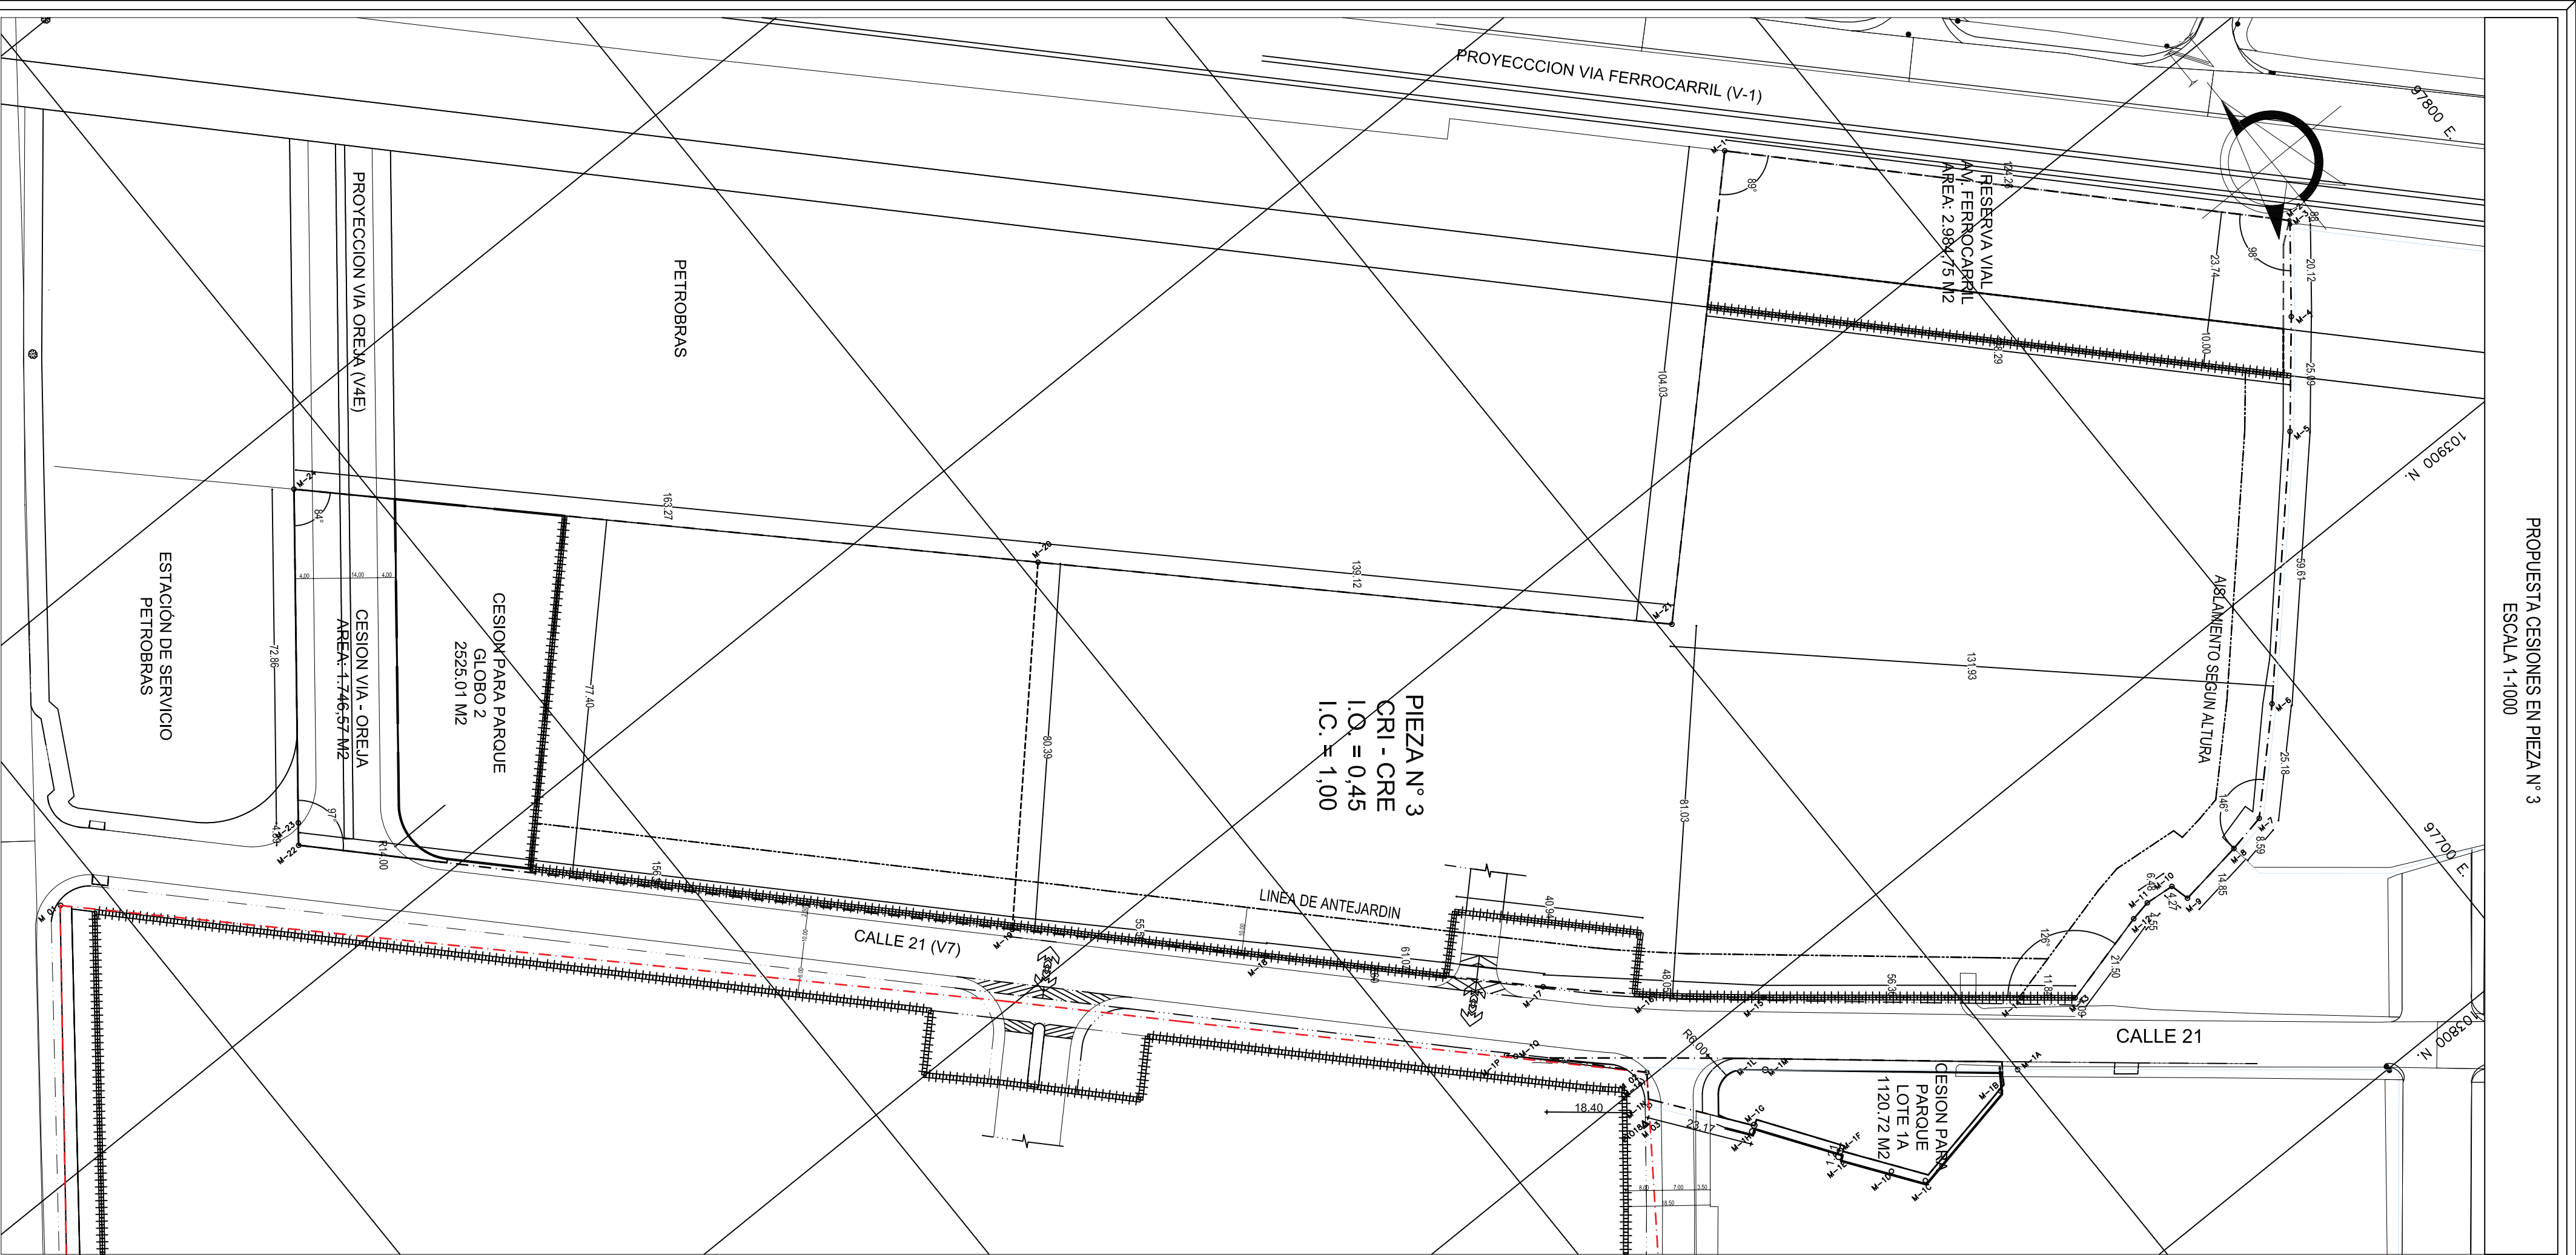

URBANISMO PIEZA No. 01- CANTON			
AREAS	m2	%	
AREA BRUTA TOTAL PIEZA CANTON	175.094,94	100,00%	
LOTE CANTON OCCIDENTAL	175.504,47	98,00%	
LOTE ACTUAL CRMI	3.590,47	2,00%	
AREA DE RESERVA VIAL AV. BATALLON CALDAS			
AREA DE RESERVA VIAL AV. BATALLON CALDAS	1.168,68	0,65%	
AREA META URBANIZABLE (A.N.U.)	177.026,26	99,35%	
AREAS CESION			
CESION CONTROL AMBIENTAL CR. 50	6.148,33	3,43%	
CALDAS	1.981,88	1,11%	
ALAMEDA PERIMETRAL SOBRE CR. 50	203,75	0,11%	
ALAMEDA SOBRE CALLE 21	1.050,14	0,59%	
ALAMEDA SOBRE CARRERA 46	2.078,87	1,16%	
CESION VIA LOCAL CRA 46	833,69	0,47%	
AREA UTIL = A.N.U. - (CESIONES)	171.777,95	95,91%	
INDICE OCUPACION (I.O.)			
AREA OCUPADA 1° NIVEL m2 (A.N.U. x I.O.)	81.625,542	0,47	
INDICE CONSTRUCCION (I.C.)			
AREA CONSTRUIDA m2 (A.N.U. x I.C.)	314.029,48	1,77	
MAXIMO DE PISOS SOBRE NIVEL			
		5	

URBANISMO PIEZA No. 02- CASAS FISCALES			
AREAS	m2	%	
AREA BRUTA TOTAL - CASAS FISCALES	7.228,15	100,00%	
LOTE CASAS FISCALES CRA 50	7.228,15	100,00%	
AREA DE RESERVA VIAL AV. BATALLON CALDAS			
AREA DE RESERVA VIAL AV. BATALLON CALDAS	506,78	7,01%	
AREA META URBANIZABLE (A.N.U.)	6.721,37	92,99%	
AREAS CESION			
CESION CONTROL AMBIENTAL CR. 50	966,38	13,37%	
CALDAS	845,42	11,70%	
AREA ALAMEDA SOBRE CRA 50	120,96	1,67%	
AREA UTIL = A.N.U. - (CESIONES)	5.754,99	79,62%	
INDICE OCUPACION (I.O.)			
AREA OCUPADA 1° NIVEL m2 (A.N.U. x I.O.)	3.024,637	0,45	
INDICE CONSTRUCCION (I.C.)			
AREA CONSTRUIDA m2 (A.N.U. x I.C.)	30.246,165	4,50	
MAXIMO DE PISOS SOBRE NIVEL			
		10	

URBANISMO PIEZA No. 03 CRH - CRE			
AREAS	m2	%	
AREA BRUTA TOTAL PIEZA N° 3	48.354,00	100,00%	
LOTE CRH	47.366,53	97,55%	
LOTE ECOPETROL 1-A	1.188,07	2,45%	
AREA AFECCIONES (RESERVA VIAL FF. CC. DE OCCIDENTE)			
AREA AFECCIONES (RESERVA VIAL FF. CC. DE OCCIDENTE)	2.984,75	6,15%	
CESION CONTROL AMBIENTAL (AV. FF. CC. DE OCCIDENTE)	1.261,17	2,60%	
AREA META URBANIZABLE (A.N.U.)	44.328,68	91,26%	
AREA DE CESION P°S SOBRE EL A.N.U.			
CESION PUBLICA PARA PARQUE LOTI ECOPETROL 1-A	1.120,72	2,33%	
CESION PUBLICA PARA PARQUE - GLOBO 2	2.525,01	5,70%	
AREAS CESION VIAS	1.909,73	3,93%	
AREA VIA LOCAL CRA 46 LOTE 1-A INTERSECCION VIA LOCAL AV BAT. CALDAS - AV. FF. CC. (OREVA)	183,16	0,34%	
AREA UTIL = A.N.U. - (P°S + CESIONES)	38.753,22	79,81%	
INDICE OCUPACION (I.O.)			
AREA OCUPADA 1° NIVEL m2 (A.N.U. x I.O.)	19.998,908	0,45	
INDICE CONSTRUCCION (I.C.)			
AREA CONSTRUIDA m2 (A.N.U. x I.C.)	44.308,631	1,00	
MAXIMO DE PISOS SOBRE NIVEL			
		8	

REPUBLICA DE COLOMBIA

PLAN DE PROPOSTA DE CESIONES EN PIEZAS URBANAS

MODIFICACION

PLAN DE REGULARIZACION Y MANEJO

RESOLUCION No. _____ DE 2021

NOTA GENERAL:

LOCALIZACION GENERAL - ESC. 1/1000

OBSERVACIONES SDP

ALCALDIA MAYOR DE BOGOTA D.C.

SECRETARIA DISTRITAL DE PLANEACION

CANTON OCCIDENTAL PUEBLO ARANDA

PLANO No. 3 DE 3


CLAUDIA ANDREA RAMIREZ MONTILLA

Subsecretaria de Planeación Territorial SECRETARIA DISTRITAL DE PLANEACION


Nota: Los curadores urbanos, deberán acatar las disposiciones de la Resolución adoptada y verificarán la concordancia del proyecto con las normas urbanísticas vigentes.

NOTAS:


- TODAS LAS DIMENSIONES DEBERÁN SER VERIFICADAS EN OBRA.
- PARA TODOS LOS PLANOS, PREVALECEEN LOS DE LA ESPECIALIDAD.
- LOS NIVELES DE ANDÉN, SE TOMAN EN EL VÉRTICE SUPERIOR DEL SARDONEL.
- EL NIVEL PROMEDIO SERÁ DE 0.20M A PARTIR DE LA RASANTE DE LA VÍA EXISTENTE.
- A PARTIR DEL NIVEL DE SARDONEL, SE PROYECTARÁ UNA PENDIENTE AL 25% (VER SECCIONES – CORTES).
- EL CONTRATISTA DEBERÁ GARANTIZAR LA NIVELACIÓN DE TODOS LOS ELEMENTOS DE PISO PARA SU CORRECTO FUNCIONAMIENTO.
- EL CONTRATISTA DEBERÁ GARANTIZAR EL NIVEL ENTRE CAJAS Y EL ADOSQUÍN O LOSETAS, LA DIFERENCIA NO DEBE SUPERAR LOS 5mm.
- LOS EXTERIORES DEL CERRAMIENTO, DEBEN EMPALMARSE CON EL CERRAMIENTO EXISTENTE.
- LAS ESPECIFICACIONES 6 Y 8 DEBEN SER USADAS EN LOS REMATES DE PIEZAS DONDE LOS ELEMENTOS PREFABRICADOS NO PUEDAN INSTALARSE.
- EL NIVEL 0.00 CORRESPONDE AL NIVEL DE LA COTA RASANTE DE LA VÍA EN LOS BORDES DE LA VÍA
- LOS PRESENTES PLANOS NO EXHIBEN AL CONTRATISTA DEL CUMPLIMIENTO DE LAS NORMAS VIGENTES, NI DEL TRAMITE DEL PERMISO Y LICENCIAS QUE HAYA LUGAR.
- LA FRANJE DE AJUSTE NO SERÁ MAYOR A 50cm., SE DEBERÁ EVALUAR LAS IMPLICACIONES TÉCNICAS PUNTO POR PUNTO DURANTE SU EJECUCIÓN.
- EN LOS DE LA VÍA SE DEBE CUMPLIR CON 20cm. PARA EL NIVEL DEL ANDÉN Y EL NIVEL DEL ANDÉN SOBRE LAS FACHADAS SERÁ EL RESULTANTE DE LA PENDIENTE INDICADA DEL 25% PARA EL COSTADO OCCIDENTAL Y DEL 2% PARA EL COSTADO ORIENTAL.
- EN LAS ARBOLAS DE LA VÍA Y EL NIVEL DE ANDÉN EN EL BORDE DE LAS FACHADAS DEBERÁ NIVELARSE SEGÚN LOS PERFILES OBTENIDOS EN CADA EJE.

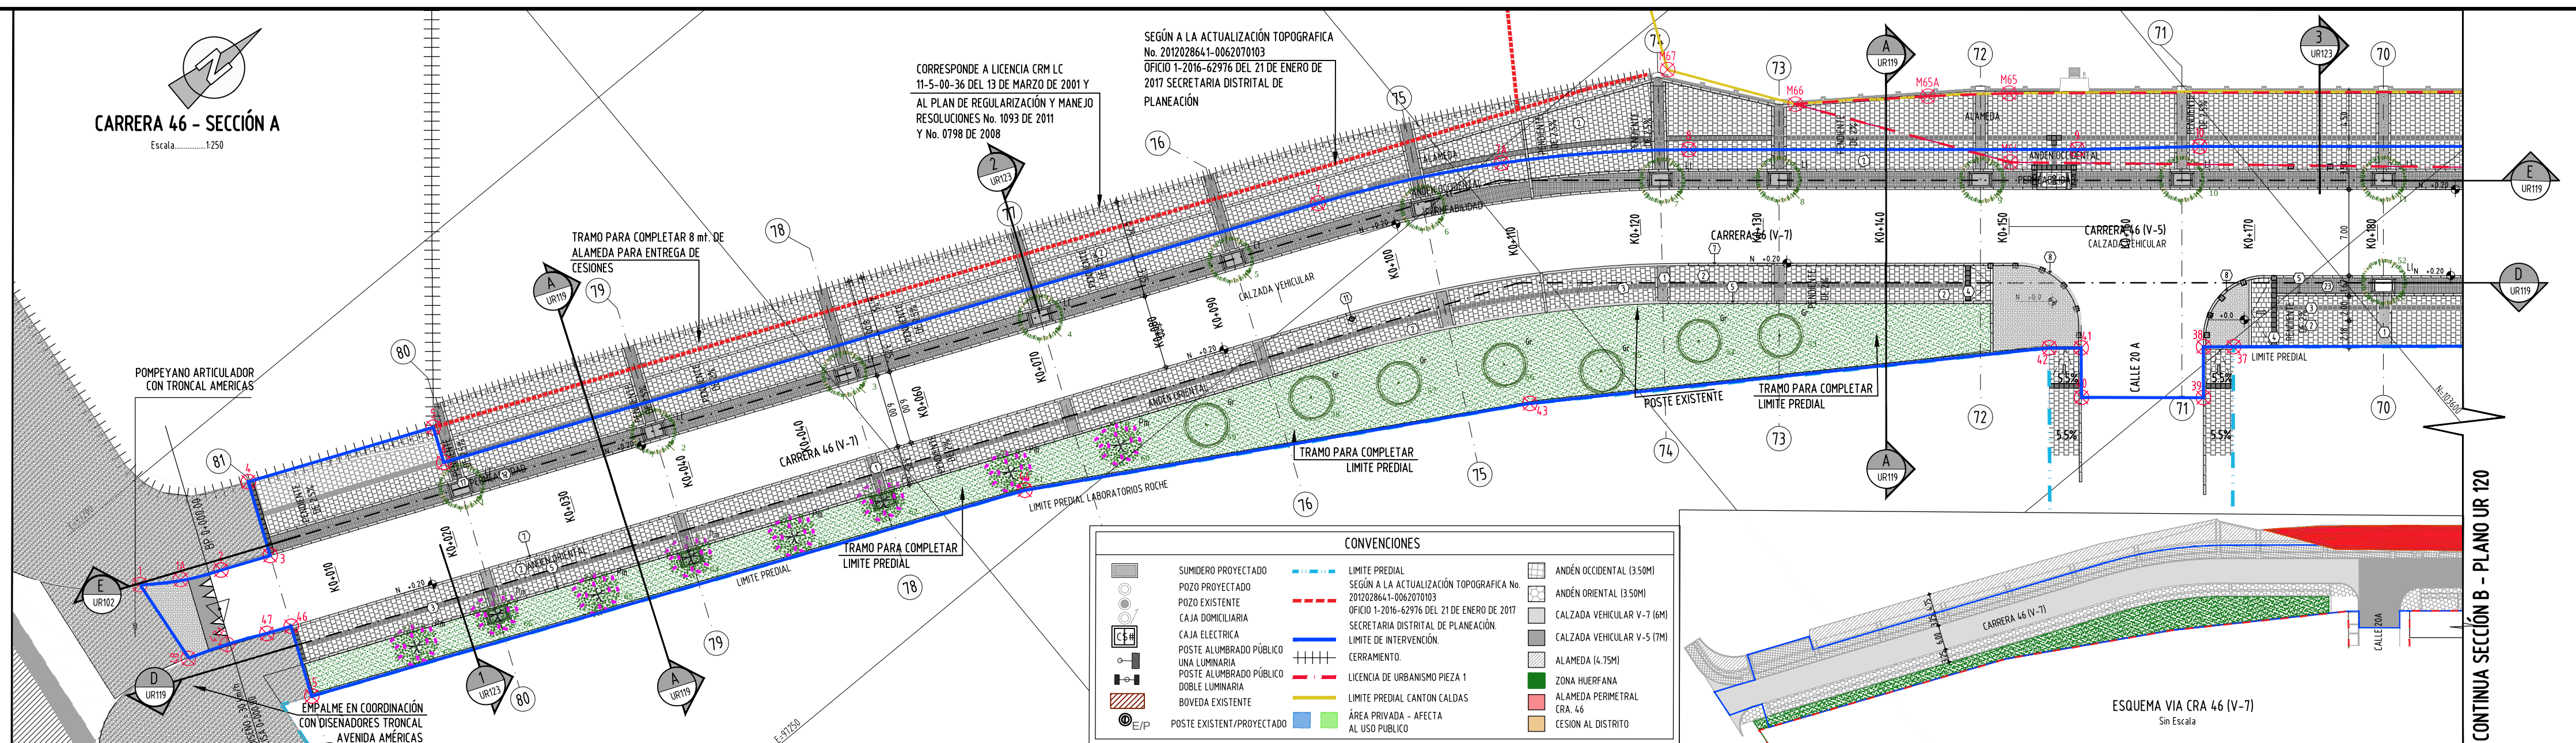

	1	DE 11-22 PISO EN ADOPQUIN DE ARCILLA DIM: 10x20x6cm. TIPO REF: A-21
	2	DE 11-33 ANDEN EN LOSETA TIPO CUADRÁTICA COLOR GRIS DIM: 4,0x4,0x6cm. TIPO REF: A-20
	3	DE 11-35 ANDEN EN LOSETA TIPO TÁCTIL GUÍA COLOR GRIS DIM: 4,0x4,0x6cm. TIPO REF: A-56
	4	DE 11-24 TORO, O FRANJA DE CONTROL EN LOSETA TEXTURIZADA DIM: 4,0x4,0x6cm. TIPO REF: A-57
	5	DE 11-214 BORDILLO PREFABRICADO EN CONCRETO DIM: 35x20x80cm. TIPO REF: A-80
	6	DE 11-39 BORDILLO EN CONCRETO FUNDIDO EN SITIO EN CONCRETO DIM: 35x20x80cm.
	7	DE 11-266 SARDINEL PREFABRICADO EN CONCRETO A TIPO IDI DIM: 50x20x80cm.
	8	DE 11-2118 SARDINEL EN CONCRETO FUNDIDO EN SITIO DIM: 50x20cm.
	9	DE 11-234 SARDINEL PREFABRICADO EN CONCRETO DIM: 80x20x35cm. TIPO REF: A-55
	11	DE 11-26 CAMECA EN ACERO INOXIDABLE BARCELONA. TIPO IDI REF: M-21
	15	DE 11-91 PROTECTOR DE BORDE A TIPO IDI DE DOS TUBOS. TIPO REF: M-91
	16	DE 11-54 BORDE CONTENEDOR DE RAÍCES 1075x120x135mm. TIPO REF: A-70
	17	DE 11-2111 CAJA CONTENEDORA DE RAÍCES
	18	DE 11-2194 RAMPA TIPO B5 EN LOSETA PREFABRICADA DE 4,0x4,0cm.
	20	DE 11-52A FRANJA DE AJUSTE EN CONCRETO e=10cm.
	21	ARENA DE NIVELACIÓN e=0,04cm.
	22	GEOTEXTIL NO TEJIDO
	23	ADOPQUIN ECOLÓGICO QUE PERMITE PERMEABILIDAD. TIPO REF: A-16
	24	CONCRETO HIDRAULICO ESTAMPADO Y FUNDIDO EN SITIO MxLxH=10x10x10
	25	BOLARDO ALTO EN HIERRO TIPO REF: M-63

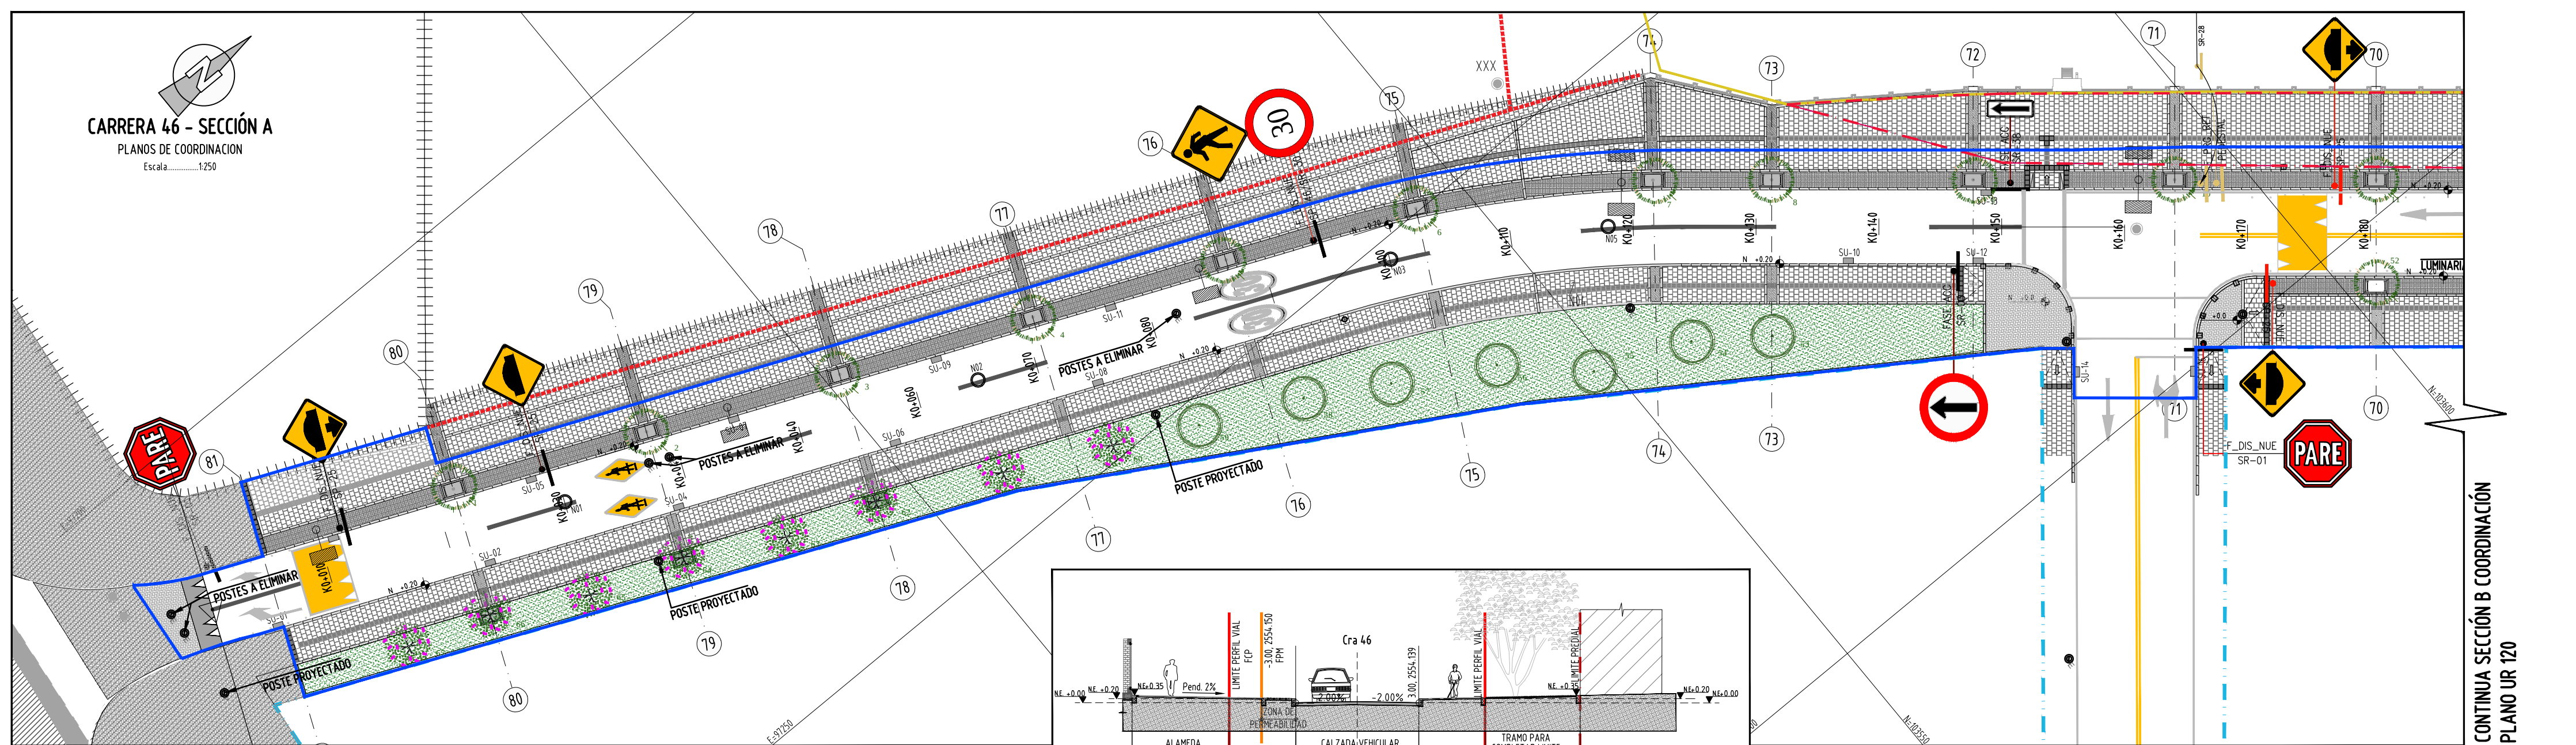

ESPECIES A IMPLEMENTAR	
ARBOL Pm  POU GALA (Polygala myrtilloidal) Pm	CANTIDAD 8
Gr  ROBLE AUSTRALIANO (Grevillea robusta) Gr	7
Ll  JAZMÍN DE LA CHINA (Jasminum lucidum) Ll	12

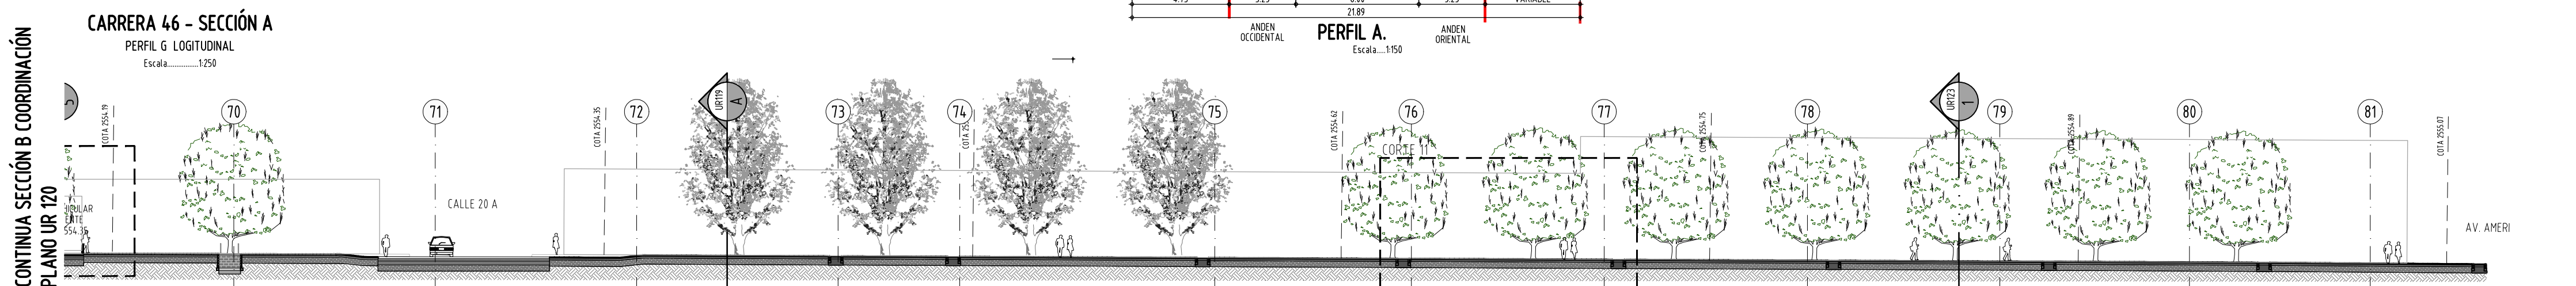

ARCHIVO DIGITAL:
//primo1//carraa66//finales//plantas

JULIANA ANDREA GONZALEZ LARGO
Delineante de Arquitectura

Arq. Urb. JULIA PAULINA VARGAS O.
Mat. Prof. No. A223012011-1031126393

CT. ARQ. FREDY FERNANDO GRISALES
Mat. Prof. No. A25102005-80112395

ESCALA GRÁFICA:	ESCALA
-----------------	--------

Bogotá - Cundinamarca

050-02-19

FECHA:
JULIO DE 2019

PLANO Nº. **UR119** DE: **07**

LOS ELEMENTOS PRESENTES EN EL ESPACIO PÚBLICO DEBERÁN ANALIZARSE EN LOS PLANOS DE CADA ESPECIALIDAD.

NOTAS:

- TODAS LAS DIMENSIONES DEBERÁN SER VERIFICADAS EN OBRA.
- PARA TODOS LOS PLANOS, PREVALENCEN LOS DE LA ESPECIALIDAD.
- LOS NIVELES DE ANDEN, SE TOMAN EN EL VÉRTICE SUPERIOR DEL SARDINEL.
- EL NIVEL PROMEDIO SERÁ DE 0.20M A PARTIR DE LA RASANTE DE LA VÍA EXISTENTE.
- A PARTIR DEL NIVEL DE SARDINEL, SE PROYECTARÁ UNA PENDIENTE AL 2.5% (VER SECCIONES - CORTES).
- EL CONTRATISTA DEBERÁ GARANTIZAR LA NIVELACIÓN DE TODOS LOS ELEMENTOS DE PISO PARA SU CORRECTO FUNCIONAMIENTO.
- EL CONTRATISTA DEBERÁ GARANTIZAR EL NIVEL ENTRE CAJAS Y EL ADOQUÍN O LOSETAS, LA DIFERENCIA NO DEBE SUPERAR LOS 5mm.
- LOS EXTERIORES DEL CERRAMIENTO, DEBEN EMPALMARSE CON EL CERRAMIENTO EXISTENTE.
- LAS ESPECIFICACIONES 6 Y 8 DEBEN SER USADAS EN LOS REMATES DE PIEZAS DONDE LOS ELEMENTOS PREFABRICADOS NO PUEDAN INSTALARSE.
- EL NIVEL 0.00 CORRESPONDE AL NIVEL DE LA COTA RASANTE DE LA VÍA EN LOS BORDES DE LA VÍA.
- LOS PRESENTES PLANOS NO EXIMEN AL CONTRATISTA DEL CUMPLIMIENTO DE LAS NORMAS VIGENTES, NI DEL TRÁMITE DE LOS PERMISOS Y LICENCIAS QUE HAYA LUGAR.
- LA FRANJA DE AJUSTE NO SERÁ MAYOR A 50cm., SE DEBERÁ EVALUAR LAS IMPLICACIONES TÉCNICAS PUNTO POR PUNTO DURANTE SU EJECUCIÓN.
- EN LOS K. DE LA VÍA SE DEBE CUMPLIR CON 20cm. PARA EL NIVEL DEL ANDEN Y EL NIVEL DEL ANDEN SOBRE LAS FACHADAS SERÁ LA RESULTANTE DE LA PENDIENTE INDICADA DEL 2.5% PARA EL COSTADO OCCIDENTAL Y DEL 2% PARA EL COSTADO ORIENTAL.
- ENTRE LAS ARBAS DE LA VÍA Y EL NIVEL DE ANDEN EN EL BORDE DE LAS FACHADAS DEBERÁ NIVELARSE SEGÚN LOS PERFILES OBTENIDOS EN CADA EJE.

ESPECIFICACIONES DE CONSTRUCCIÓN SEGÚN CARTILLA DE ANDENES Y MOBILIARIO VIGENTE DEL S.D.P

- 1 DE-2122 PISO EN ADOQUÍN DE ARCILLA DIM. 10x20x6cm. TIPO REF. A25
- 2 DE-2133 ANDEN EN LOSETA TIPO CUADRÁTICA COLOR GRIS DIM. 40x40x6cm. TIPO REF. A20
- 3 DE-2135 ANDEN EN LOSETA TIPO TÁCTIL GUÍA COLOR GRIS DIM. 40x40x6cm. TIPO REF. A56
- 4 DE-2124 TOPELLO O FRANJA DE CONTROL EN LOSETA TEXTURIZADA DIM. 40x40x6cm. TIPO REF. A57
- 5 DE-2114 BORDILLO PREFABRICADO EN CONCRETO DIM. 35x20x8cm. TIPO REF. A80
- 6 DE-5319 BORDILLO EN CONCRETO FUNDIDO EN SITO EN CONCRETO DIM. 35x20x8cm.
- 7 DE-2166 SARDINEL PREFABRICADO EN CONCRETO A10 TIPO IDU DIM. 50x20x8cm.
- 8 DE-2114 SARDINEL EN CONCRETO FUNDIDO EN SITO DIM. 50x20cm.
- 9 DE-2123 SARDINEL PREFABRICADO EN CONCRETO DIM. 80x20x35cm. TIPO REF. A85
- 10 DE-2126 CANECA EN ACERO INOXIDABLE BARCELONA TIPO IDU REF. M121
- 11 DE-2191 PROTECTOR DE ÁRBOL TIPO IDU DOS TUBOS TIPO REF. M-91
- 12 DE-2114 BORDE CONTENEDOR DE RAÍCES 107x120x135mm. TIPO IDU REF. A70
- 13 DE-2111 CAJA CONTENEDORA DE RAÍCES
- 14 DE-2119 RANPA TIPO BS EN LOSETA PREFABRICADA DE 40x40cm.
- 15 DE-5324 FRANJA DE AJUSTE EN CONCRETO e=0.10cm.
- 16 ARENA DE NIVELACIÓN e=0.04cm.
- 17 GEOTEXTIL NO TEJIDO
- 18 ADOQUÍN ECOLÓGICO QUE PERMITE PERMEABILIDAD. TIPO REF. A16
- 19 CONCRETO HIDRAULICO ESTAMPADO Y FUNDIDO EN SITO MR-4.0 MPa
- 20 BOLLARDO ALTO EN HIERRO TIPO REF. M-63




ESPECIES A IMPLEMENTAR

ARBOL	CANTIDAD
POLIGALA Poligala Myrtilifolia Pm	6
JAZMÍN DE LA CHINA Ligustrum lucidum LI	19

CONTINUA SECCIÓN A - PLANO UR 119

CONTINUA SECCIÓN A COORDINACIÓN PLANO UR 119

CONTINUA SECCIÓN C COORDINACIÓN PLANO UR 121

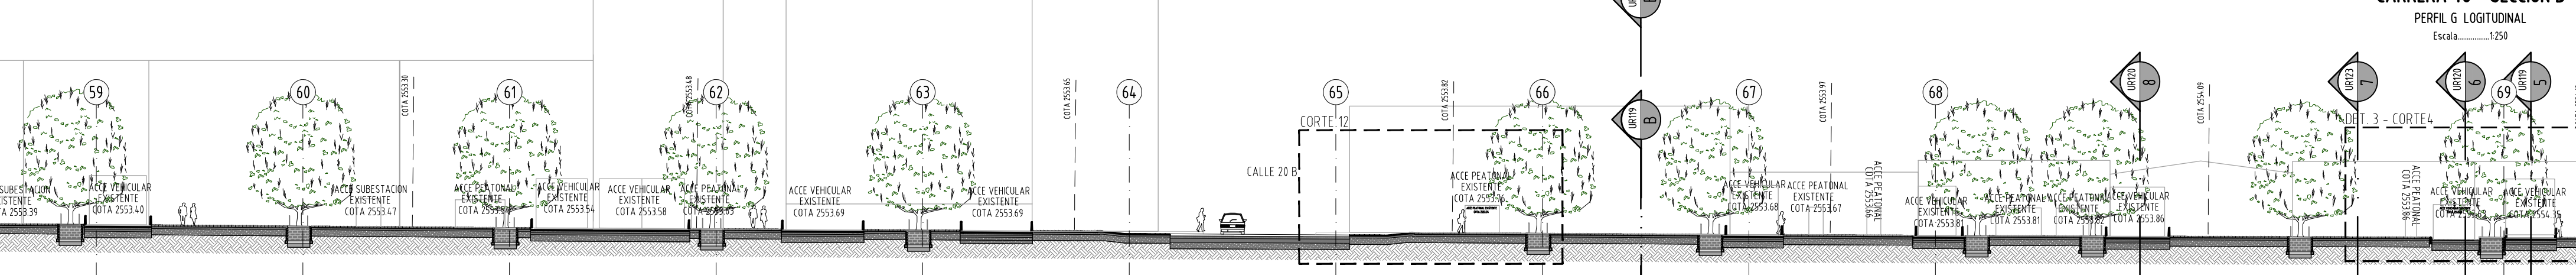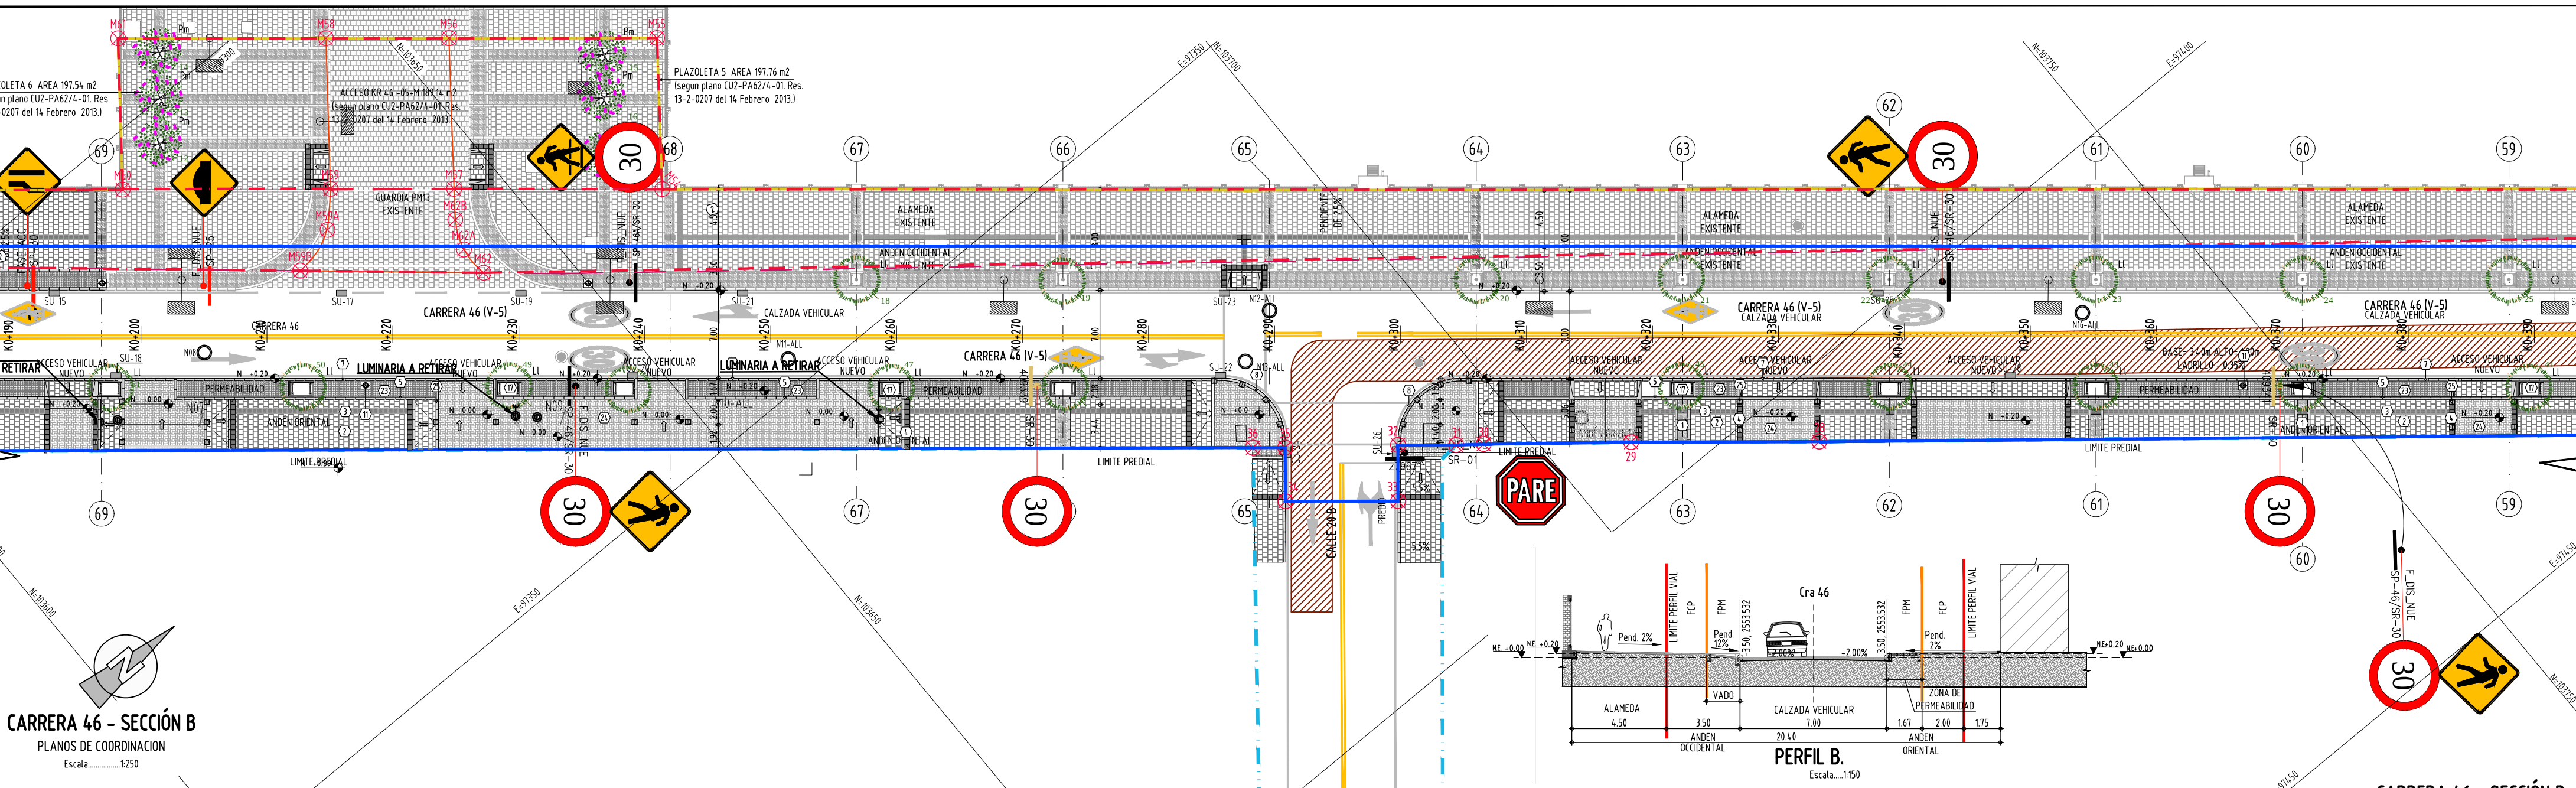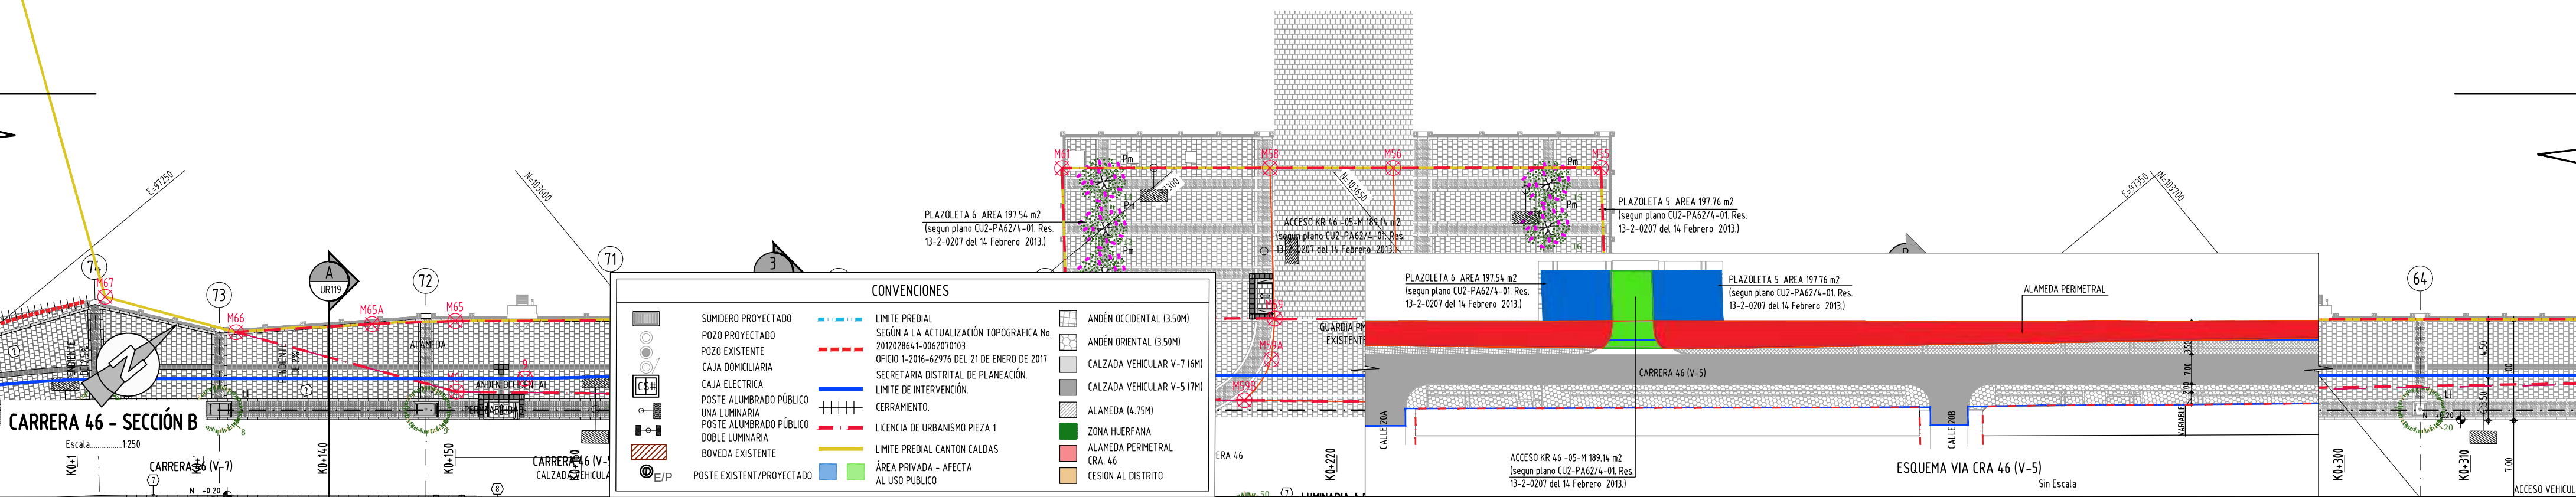

CONTINUA SECCIÓN C - PLANO UR 121

CONTINUA SECCIÓN C COORDINACIÓN PLANO UR 121

CONTINUA SECCIÓN A COORDINACIÓN PLANO UR 119

EJERCITO NACIONAL DE COLOMBIA

COMANDO DE INGENIEROS



REVISIONES

MODIFICACIONES	FECHA
-	-
-	-
-	-

ARCHIVO DIGITAL:

\\igrapel\carreteras\finales\plantas

NOTA GENERAL DE PROYECTO:

TODA MEDIDA DEBE SER VERIFICADA EN OBRA. EN CASO DE ENCONTRARSE ALGUNA INCONSISTENCIA EN PLANOS, EL CONSTRUCTOR DEBE INFORMAR OPORTUNAMENTE A EL COMANDO PARA SU REVISIÓN Y CORRESPONDIENTE AJUSTE, EN CASO DE SER NECESARIO.

DIBUJO:

JULIANA ANDREA GONZALEZ LARGO
Delineante de Arquitectura

ACTUALIZO DISEÑO:

Arq. SAMUEL GÓMEZ
Mat. Prof. No. A15302016-1014206079
Arq. CRISTHIAN GARZÓN
Mat. Prof. No. A25302006-80099050

Arq. Urb. JULIA PAULINA VARGAS O.
Mat. Prof. No. A22302011-1031126393

COORDINADOR DE PROYECTOS:

Arq. JOHN ALBERTO RUIZ ROJAS
Mat. Prof. No. A25302005-79802433

REF. DE DISEÑO:

CT. ARO. FREDY FERNANDO GRISALES
Mat. Prof. No. A25302005-80112395

ESTE DOCUMENTO ES PROPIEDAD DEL EJERCITO NACIONAL DE COLOMBIA Y SU REPRODUCCIÓN O DISTRIBUCIÓN ESTA PROHIBIDA POR EL COMANDO DEL EJERCITO

EL CONTENIDO DE ESTE DOCUMENTO NO PUEDE SER MODIFICADO SIN AUTORIZACIÓN ESCRITA POR LA JEFA TURA DE INGENIEROS DEL EJERCITO

ESCALA GRÁFICA:

ESCALA

INDICADA

PROYECTO:

ALAMEDA Y CERRAMIENTO CRA-46
UNIDAD - GUARNICIÓN:
CANTÓN SABIO CALDAS
Bogotá - Cundinamarca

CONTENIDO:

CARRERA 46 - SECCION B
CONSECUTIVO Nº:
0051-02-19
FECHA:
JULIO DE 2019

UR120 07

LOS ELEMENTOS PRESENTES EN EL ESPACIO PÚBLICO DEBERÁN ANALIZARSE EN LOS PLANOS DE CADA ESPECIALIDAD.

NOTAS:

- TODAS LAS DIMENSIONES DEBERÁN SER VERIFICADAS EN OBRA.
- PARA TODOS LOS PLANOS, PREVALECE LA ESPECIALIDAD.
- LOS NIVELES DE ANDÉN, SE TOMAN EN EL VÉRTICE SUPERIOR DEL SARDINEL.
- EL NIVEL PROMEDIO SERÁ DE 0.20M A PARTIR DE LA RASANTE DE LA VÍA EXISTENTE.
- A PARTIR DEL NIVEL DE SARDINEL, SE PROYECTARÁ UNA PENDIENTE AL 2.5% (VER SECCIONES - CORTES).
- EL CONTRATISTA DEBERÁ GARANTIZAR LA NIVELACIÓN DE TODOS LOS ELEMENTOS DE PISO PARA SU CORRECTO FUNCIONAMIENTO.
- EL CONTRATISTA DEBERÁ GARANTIZAR EL NIVEL ENTRE CAJAS Y EL ADOQUÍN O LOSETA, LA DIFERENCIA NO DEBE SUPERAR LOS 5mm.
- LOS EXTERIORES DEL CERRAMIENTO, DEBEN EMPALMARSE CON EL CERRAMIENTO EXISTENTE.
- LAS ESPECIFICACIONES 6 Y 8 DEBEN SER USADAS EN LOS REMATES DE PIEZAS DONDE LOS ELEMENTOS PREFABRICADOS NO PUEDAN INSTALARSE.
- EL NIVEL 0.00 CORRESPONDE AL NIVEL DE LA COTA RASANTE DE LA VÍA EN LOS BORDES DE LA VÍA.
- LOS PRESENTES PLANOS NO EXIMEN AL CONTRATISTA DEL CUMPLIMIENTO DE LAS NORMAS VIGENTES, NI DEL TRÁMITE DEL PERMISO Y LICENCIAS QUE HAYA LUGAR.
- LA FRANJA DE AJUSTE NO SERÁ MAYOR A 50cm, SE DEBERÁ EVALUAR LAS IMPLICACIONES TÉCNICAS PUNTO POR PUNTO DURANTE SU EJECUCIÓN.
- EN LOS K. DE LA VÍA SE DEBE CUMPLIR CON 20cm PARA EL NIVEL DEL ANDÉN Y EL NIVEL DEL ANDÉN SOBRE LAS FACHADAS SERÁ LA RESULTANTE DE LA PENDIENTE INDICADA DEL 2.5% PARA EL COSTADO OCCIDENTAL Y DEL 2% PARA EL COSTADO ORIENTAL.
- ENTRE LAS AISLAS DE LA VÍA Y EL NIVEL DE ANDÉN EN EL BORDE DE LAS FACHADAS DEBERÁ NIVELARSE SEGÚN LOS PERFILES OBTENIDOS EN CADA EJE.

ESPECIFICACIONES DE CONSTRUCCIÓN SEGÚN CARTILLA DE ANDENES Y MOBILIARIO VIGENTE DEL S.D.P

- 1 DE-2122 PISO EN ADOQUÍN DE ARCILLA DIM. 10x20x6cm. TIPO REF. A25
- 2 DE-2133 ANDÉN EN LOSETA TIPO CUADRÁTICA COLOR GRIS DIM. 40x40x6cm. TIPO REF. A20
- 3 DE-2135 ANDÉN EN LOSETA TIPO TÁCTIL GUÍA COLOR GRIS DIM. 40x40x6cm. TIPO REF. A56
- 4 DE-2124 TOPEROL O FRANJA DE CONTROL EN LOSETA TEXTURIZADA DIM. 40x40x6cm. TIPO REF. A57
- 5 DE-2114 BORDILLO PREFABRICADO EN CONCRETO DIM. 35x20x8cm. TIPO REF. A80
- 6 DE-539 BORDILLO EN CONCRETO FUNDIDO EN SITIO EN CONCRETO DIM. 35x20x8cm.
- 7 DE-2166 SARDINEL PREFABRICADO EN CONCRETO A10 TIPO IDU DIM. 50x20x8cm.
- 8 DE-2111A SARDINEL EN CONCRETO FUNDIDO EN SITIO DIM. 50x20cm.
- 9 DE-2123A SARDINEL PREFABRICADO EN CONCRETO DIM. 80x20x35cm. TIPO REF. A85
- 10 DE-2126 CANECA EN ACERO INOXIDABLE BARCELONA TIPO IDU REF. M121
- 11 DE-2191 PROTECTOR DE ÁRBOL TIPO IDU DOS TUBOS. TIPO REF. M-91
- 15 DE-2114A BORDE CONTENDOR DE RAÍCES 1075x120x135mm. TIPO IDU REF. A70
- 17 DE-2111 CAJA CONTENDORA DE RAÍCES
- 18 DE-2119A RAMPA TIPO B5 EN LOSETA PREFABRICADA DE 40x40cm.
- 20 EE-512A FRANJA DE AJUSTE EN CONCRETO e=0.10cm.
- 21 ARENA DE NIVELACIÓN e=0.04cm.
- 22 GEOTEXTIL NO TEJIDO
- 23 ADOQUÍN ECOLÓGICO QUE PERMITE PERMEABILIDAD. TIPO REF. A16
- 24 CONCRETO HIDRÁULICO ESTAMPADO Y FUNDIDO EN SITIO M₁₀=4.0 MPa
- 25 BOLLARDO ALTO EN HIERRO TIPO REF. M-63

TOTAL ESPECIES A IMPLEMENTAR


ARBOL	CANTIDAD
CHICALÁ (Theca stans) Ts	9
JAZMÍN DE LA CHINA (Ligustrum lucidum) LI	37
POLIGALA (Polygala Myrtifolia) Po	14
ROBLE AUSTRALIANO (Grevillea robusta) Gr	7

ESPECIES A IMPLEMENTAR

ARBOL	CANTIDAD
CHICALÁ (Theca stans) Ts	9
JAZMÍN DE LA CHINA (Ligustrum lucidum) LI	6

CARRERA 46 - SECCIÓN C


Escala: 1:250

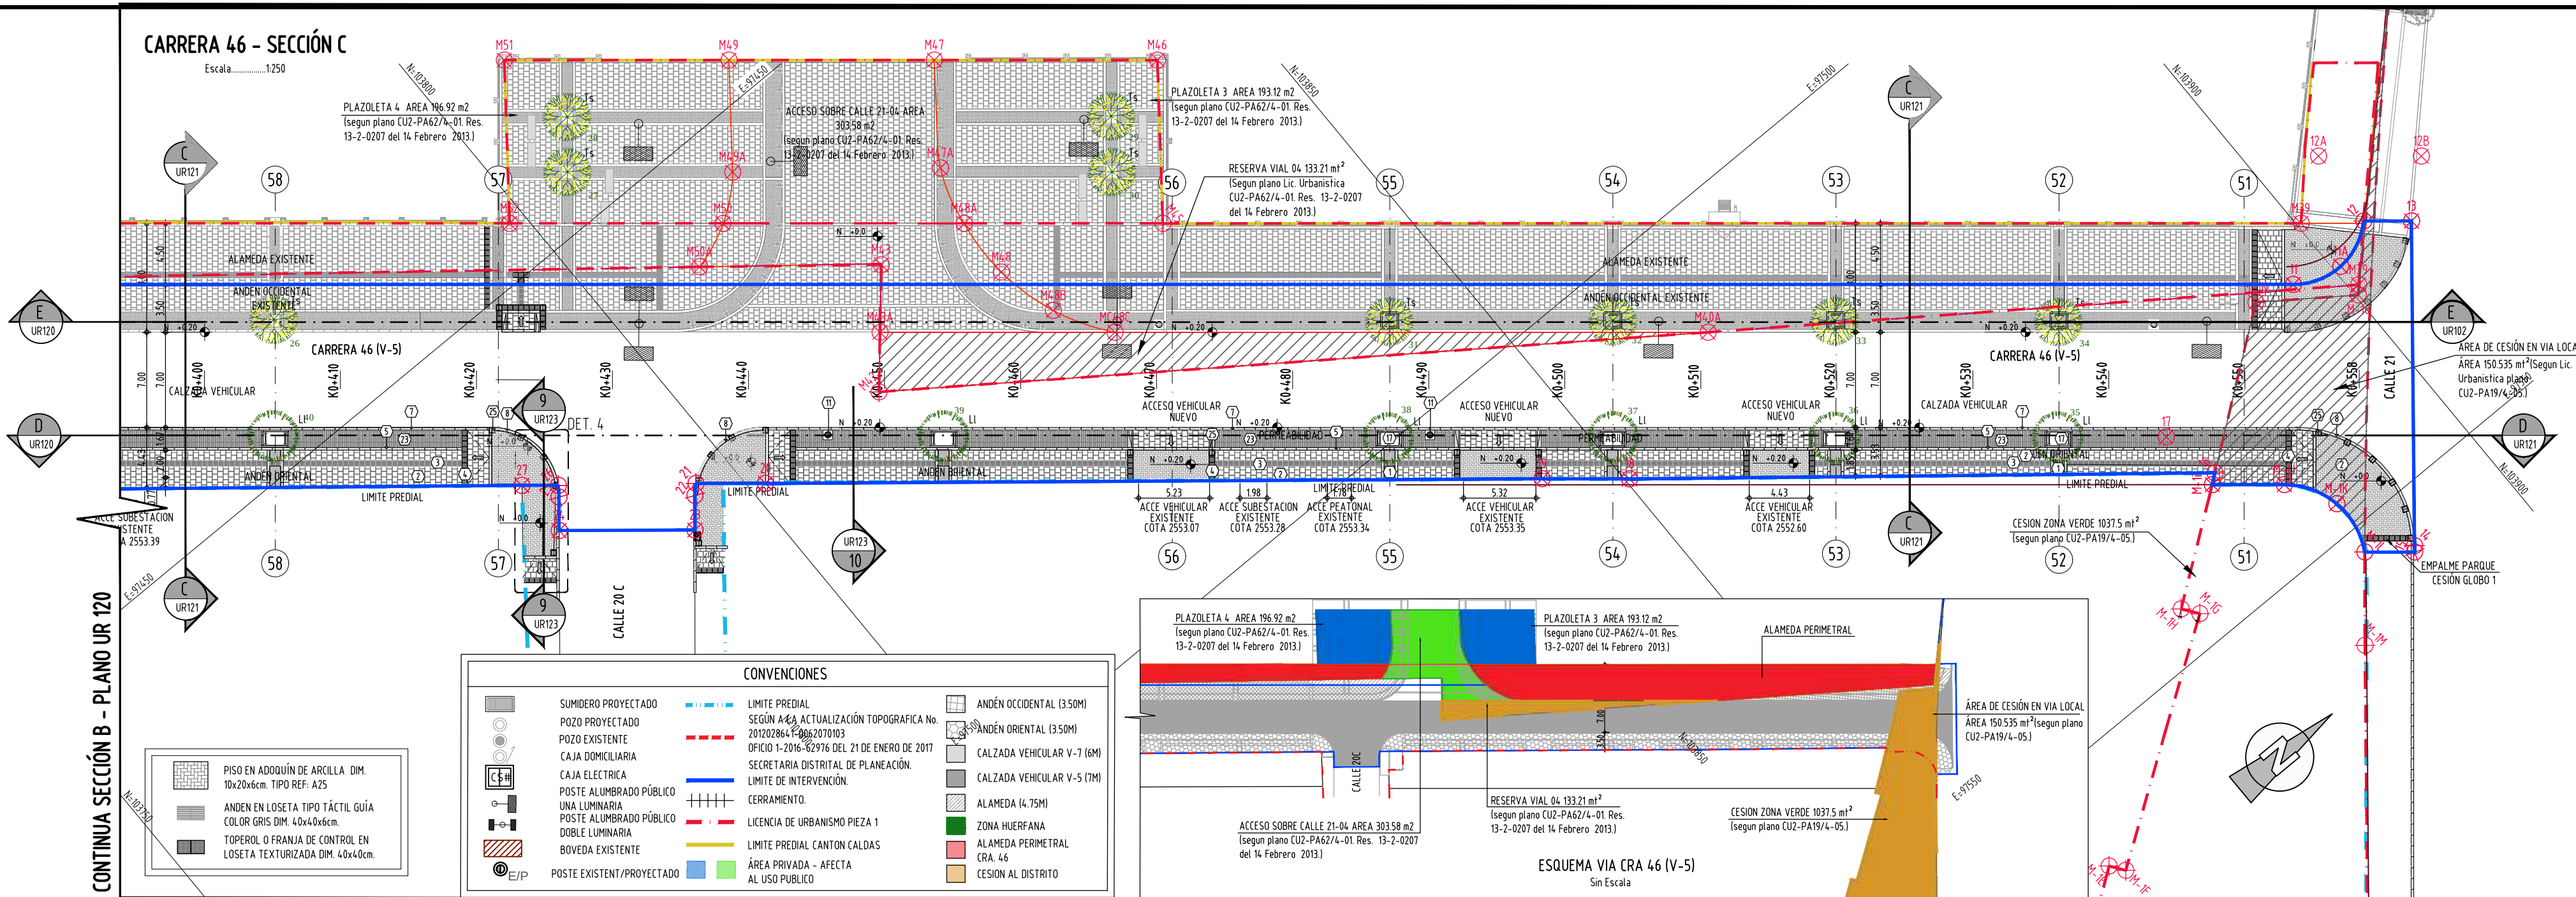

CARRERA 46 - SECCIÓN C

PLANOS DE COORDINACIÓN


Escala: 1:250

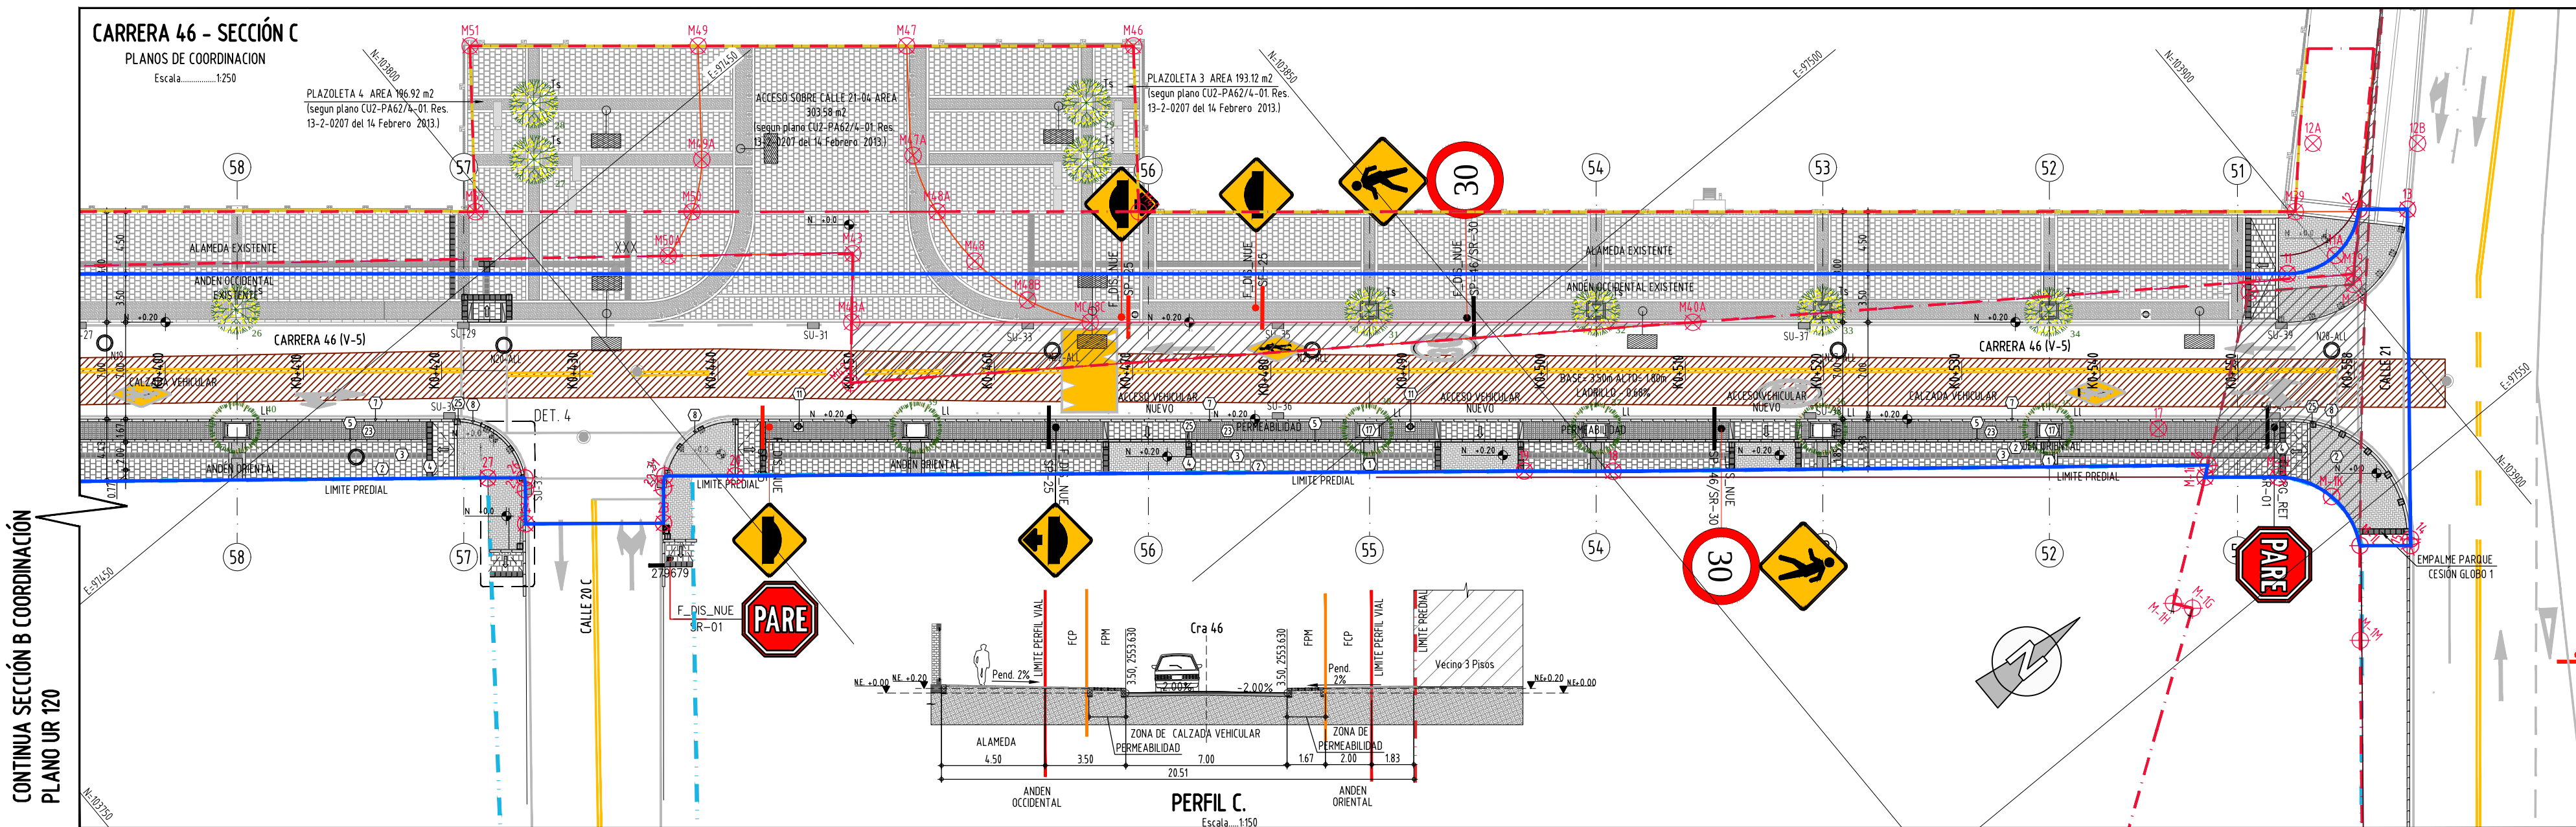

CARRERA 46 - SECCIÓN C


PERFIL G LONGITUDINAL

Escala: 1:250

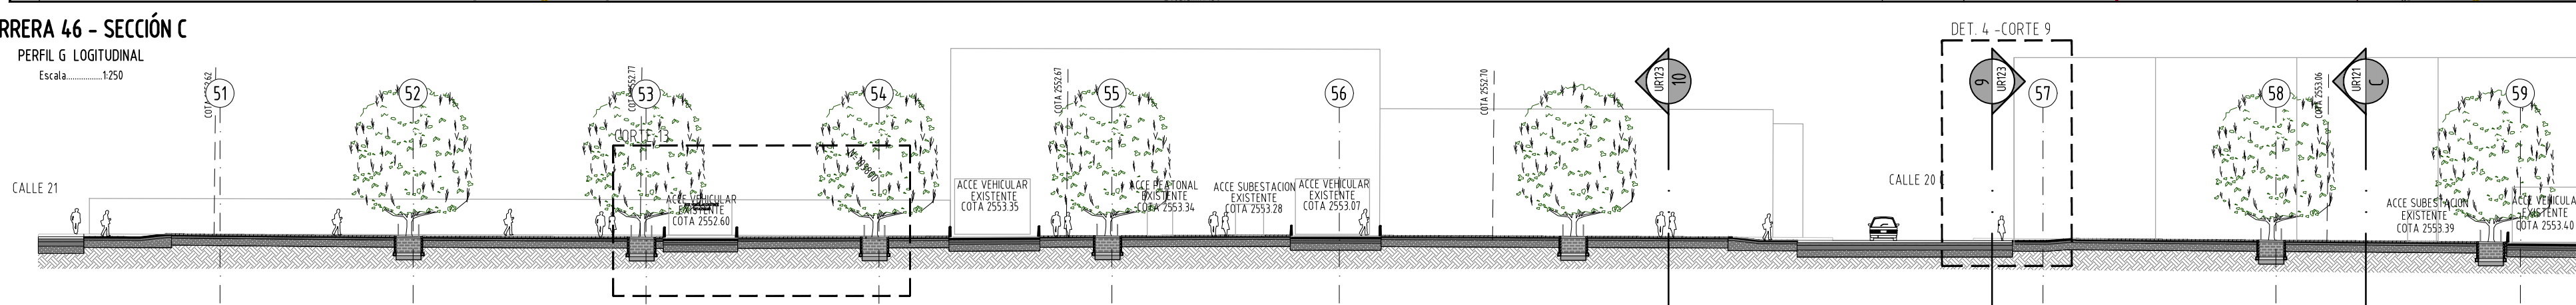

EJERCITO NACIONAL DE COLOMBIA

COMANDO DE INGENIEROS

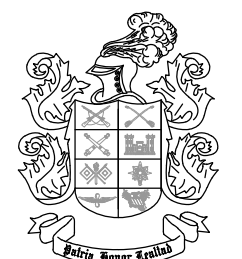

REVISIONES

MODIFICACIONES	FECHA
-	-
-	-
-	-

ARCHIVO DIGITAL

//igrapl/carrera46/finales/plantas

NOTA GENERAL DE PROYECTO:

TODA MEDIDA DEBE SER VERIFICADA EN OBRA. EN CASO DE ENCONTRARSE ALGUNA INCONSISTENCIA EN PLANOS, EL CONSTRUCTOR DEBE INFORMAR OPORTUNAMENTE A EL COMANDO PARA SU REVISIÓN Y CORRESPONDIENTE AJUSTE, EN CASO DE SER NECESARIO.

DIBUJO:

JULIANA ANDREA GONZALEZ LARGO
Delineante de Arquitectura

ACTUALIZÓ DISEÑO:

Arq. SAMUEL GOMEZ
Mat. Prof. No. A15302014-1014206079
Arq. CRISTHIAN GARZÓN
Mat. Prof. No. A23822006-00099050

Arq. Urb. JULIA PAULINA VARGAS O.
Mat. Prof. No. A23202011-031126393

COORDINADOR DE PROYECTOS

Arq. JOHN ALBERTO RUIZ ROJAS
Mat. Prof. No. A25052001-78802433

REF. DE DISEÑO:

CT. ARO. FREDY FERNANDO GRISALES
Mat. Prof. No. A2502005-301126395

ESTE DOCUMENTO ES PROPIEDAD DEL EJERCITO NACIONAL DE COLOMBIA Y SU REPRODUCCIÓN O DISTRIBUCIÓN ESTA PROHIBIDA POR EL COMANDO DEL EJERCITO

EL CONTENIDO DE ESTE DOCUMENTO NO PUEDE SER MODIFICADO SIN AUTORIZACIÓN ESCRITA POR LA JEFA TURNO DE INGENIEROS DEL EJERCITO

ESCALA GRÁFICA:

ESCALA

PROYECTO:

ALAMEDA Y CERRAMIENTO CRA-46

UNIDAD GUARNICIÓN:

CANTÓN SABIO CALDAS

Bogotá - Cundinamarca

CONTENIDO:

CARRERA 46 - SECCION C

CONSECUTIVO Nº

0052-02-19

FECHA:

JULIO DE 2019

CONTINUA SECCIÓN B COORDINACIÓN
PLANO UR 120

UR121 DE 07