

PLANES PARCIALES DE RENOVACIÓN URBANA

DIRECCIÓN DE PATRIMONIO
Y
RENOVACIÓN URBANA

REPÚBLICA DE COLOMBIA



ALCALDÍA MAYOR
DE BOGOTÁ D.C.

SECRETARÍA DISTRITAL DE
PLANEACIÓN

ESCALA 1:24.000

Coordenadas cartesianas con origen en la intersección del meridiano -74,146592 con el paralelo 4,680486, al cual se le asignaron las coordenadas planas N:109.320,965 metros y E:92.334,879 metros, referidas al datum MAGNA-SIRGAS. Cotas referidas al nivel medio del mar. Plano de proyección 2550 metros sobre el nivel del mar

CONVENCIONES

- Perímetro urbano
- Localidad
- Cuerpos de agua
- Reserva Forestal Nacional
- Parques Metropolitanos
- Reserva Vial
- Manzana catastral


LEYENDA

Plan Parcial

Estado		
Adoptado	17	
Formulación	14	
Determinantes	5	
Viabilidad	1	
Negado	5	
Determinantes vencidas	2	
Desistido	5	
No viabilidad	3	

TOTAL PPRU: 52

Fuente: SDP-BDGC-2021
Elaboración Cartográfica: SDP-DPRU
Oct/2021

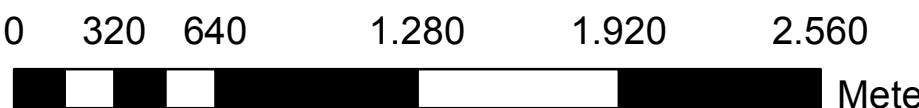

UBAQUE

