



ALFONSO TAMAYO G.
ARQUITECTOS.

EDICIONES

[illegible]

**CENTRO COMERCIAL
PLAZA IMPERIAL**

PROYECTO

PLANTA ESPACIO PUBLICO

CONTIENE

PROPIETARIO		ARCHIVO AUTOM. 39-Espacio Público 2000 DIBUJO
ARQUITECTOS PROYECTISTA		
ALFONSO TAMAYO QUEVEDA MAT-25700-33631 CAROLINA MONTELLA VARGAS MAT-25700-39751		PLANO No. 1EX DE
FECHA	ESCALA	
JUN. 01 DE 2004	1:1000	

ESTE DOCUMENTO HACE PARTE INTEGRANTE DE LA RESOLUCION No. 0471 del 30 de agosto de 2.004, POR LA CUAL SE ADOPTA EL PLAN DE IMPLANTACIÓN DEL CENTRO COMERCIAL PLAZA IMPERIAL.


SUBDIRECCIÓN DE PLANEAMIENTO URBANO
DEPARTAMENTO ADMINISTRATIVO DE PLANEACION DISTITAL

STRITAL *Am*

ESTE DOCUMENTO HACE PARTE INTEGRANTE DE LA RESOLUCION No. 0471 del 30 de agosto de 2.004, POR LA CUAL SE ADOPTA EL PLAN DE IMPLANTACIÓN DEL CENTRO COMERCIAL PLAZA IMPERIAL.

SUBDIRECCIÓN DE PLANEAMIENTO URBANO
DEPARTAMENTO ADMINISTRATIVO DE PLANEACION DISTRITAL


mi
2A.

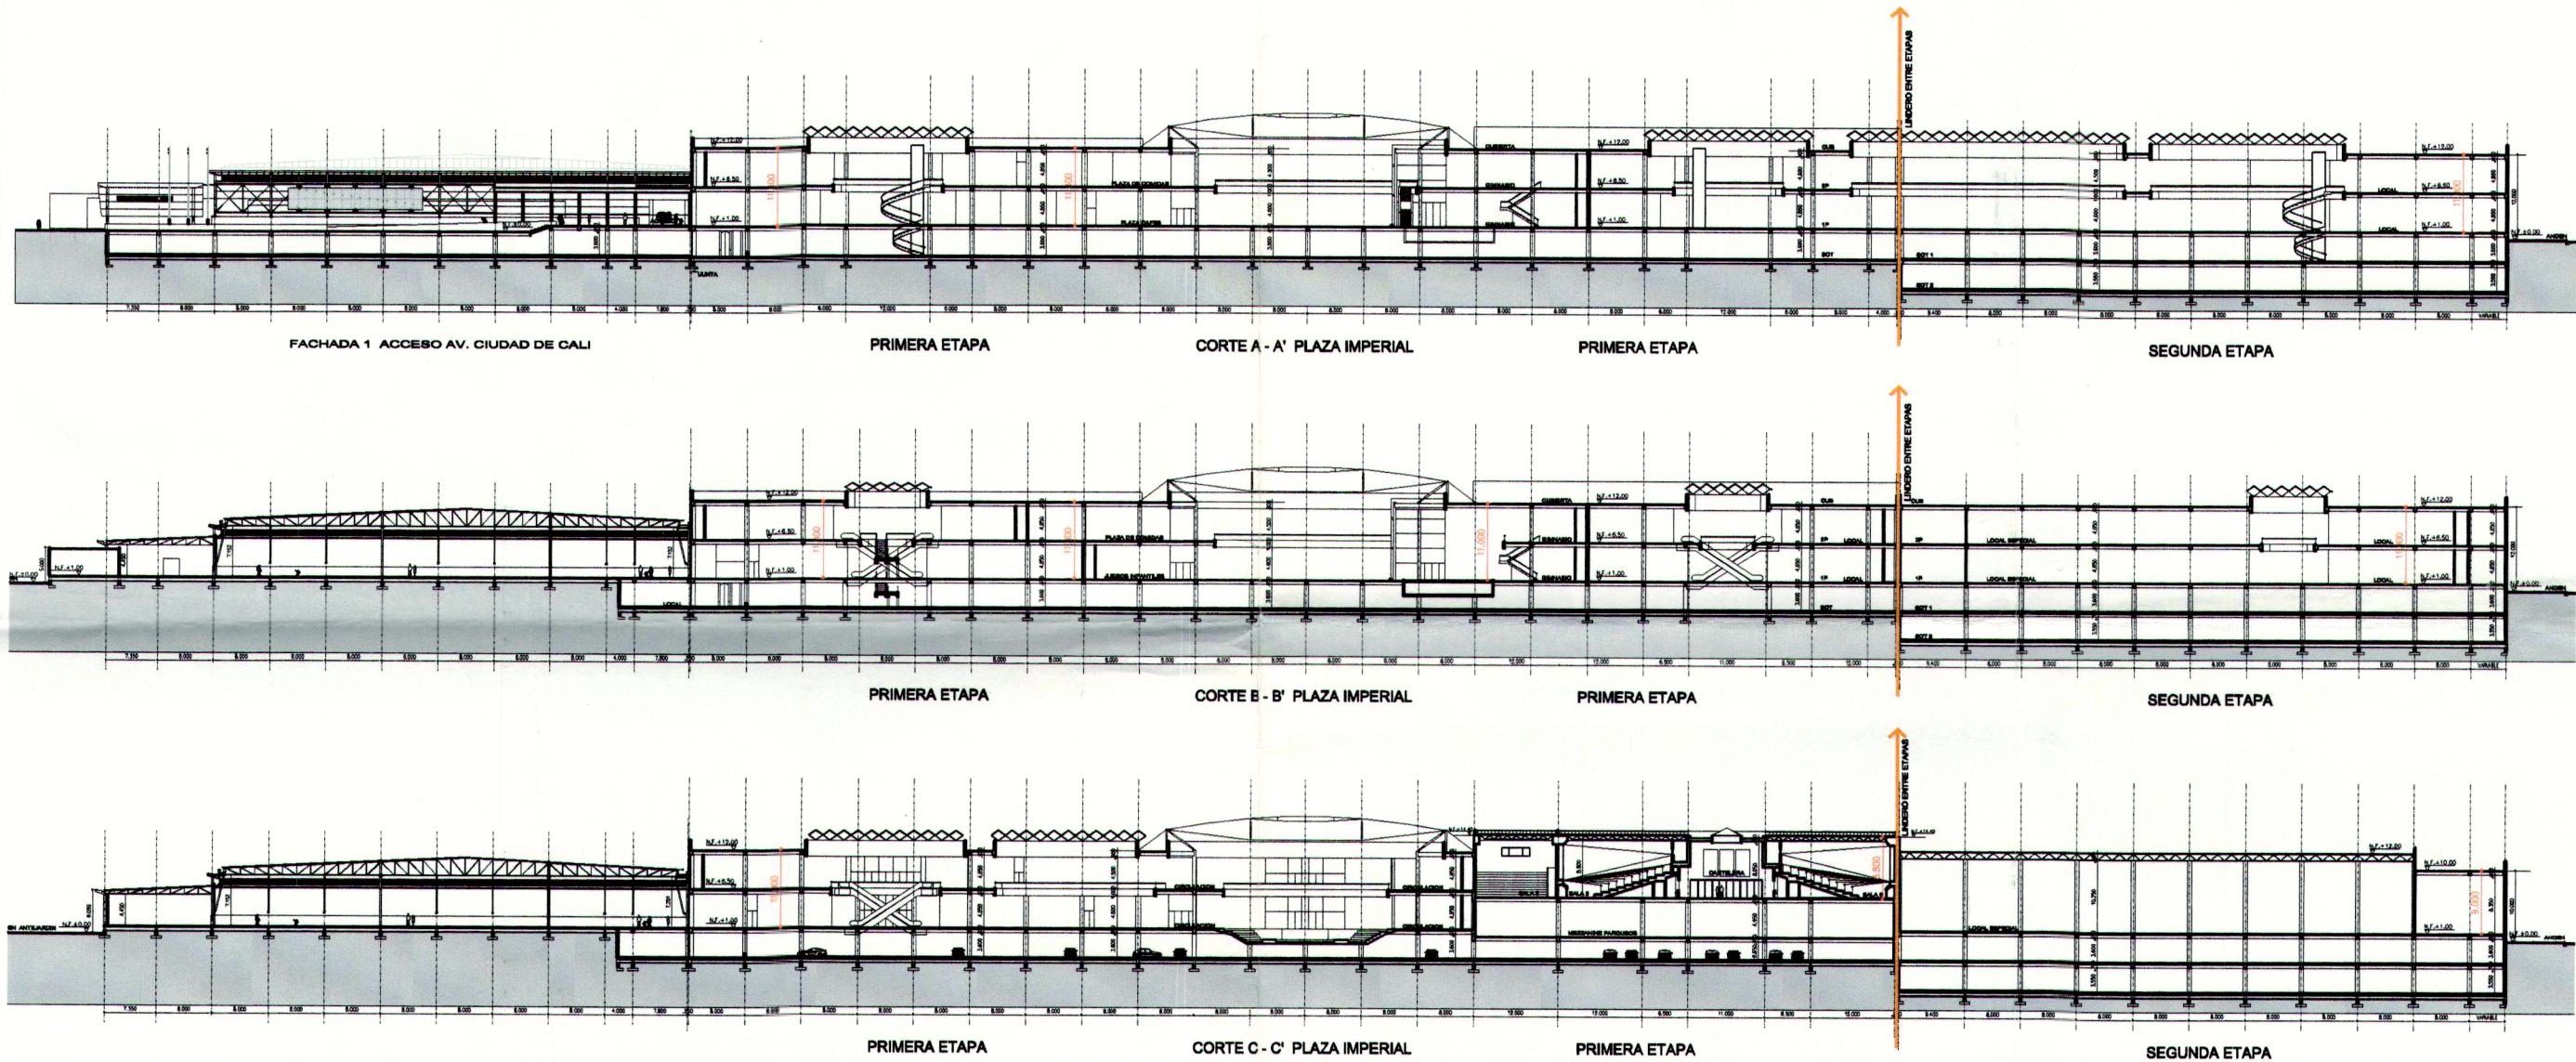


PLAZA IMPERIAL
OSPINAS & CIA ESC. 1:1000
CORTES LONGITUDINALES JUL-23-04

25

CORTE D - D' PLAZA IMPERIAL

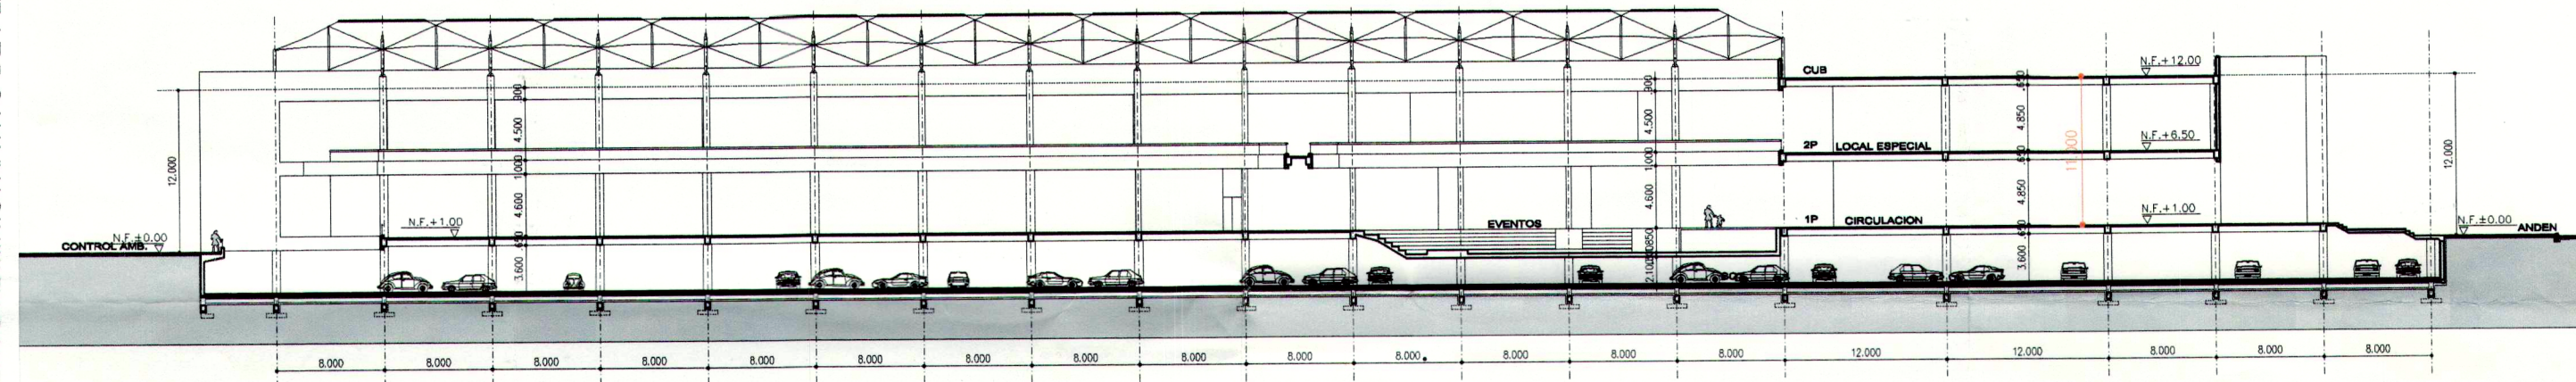

CORTE E - E' PLAZA IMPERIAL

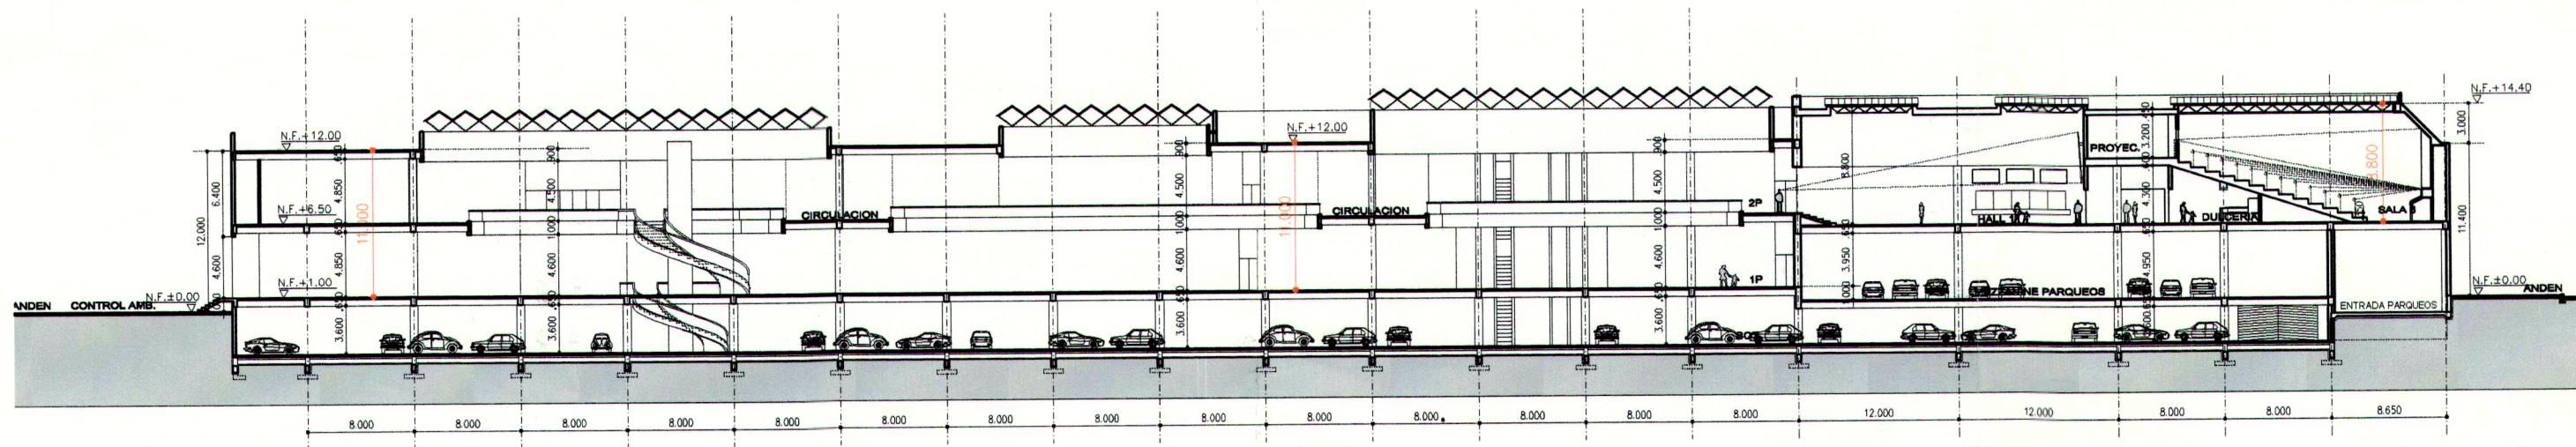

CORTE F - F' PLAZA IMPERIAL

OSPINAS & CIA ESC. 1:500
CORTES TRANSVERSALES JUL-23-04