

GRÁFICO No 2. PLANO DE LOCALIZACION DE SECTORES NORMATIVOS


UPZ 102 LA SABANA

Localidad: 14 LOS MARTIRES

Código

102

Localización

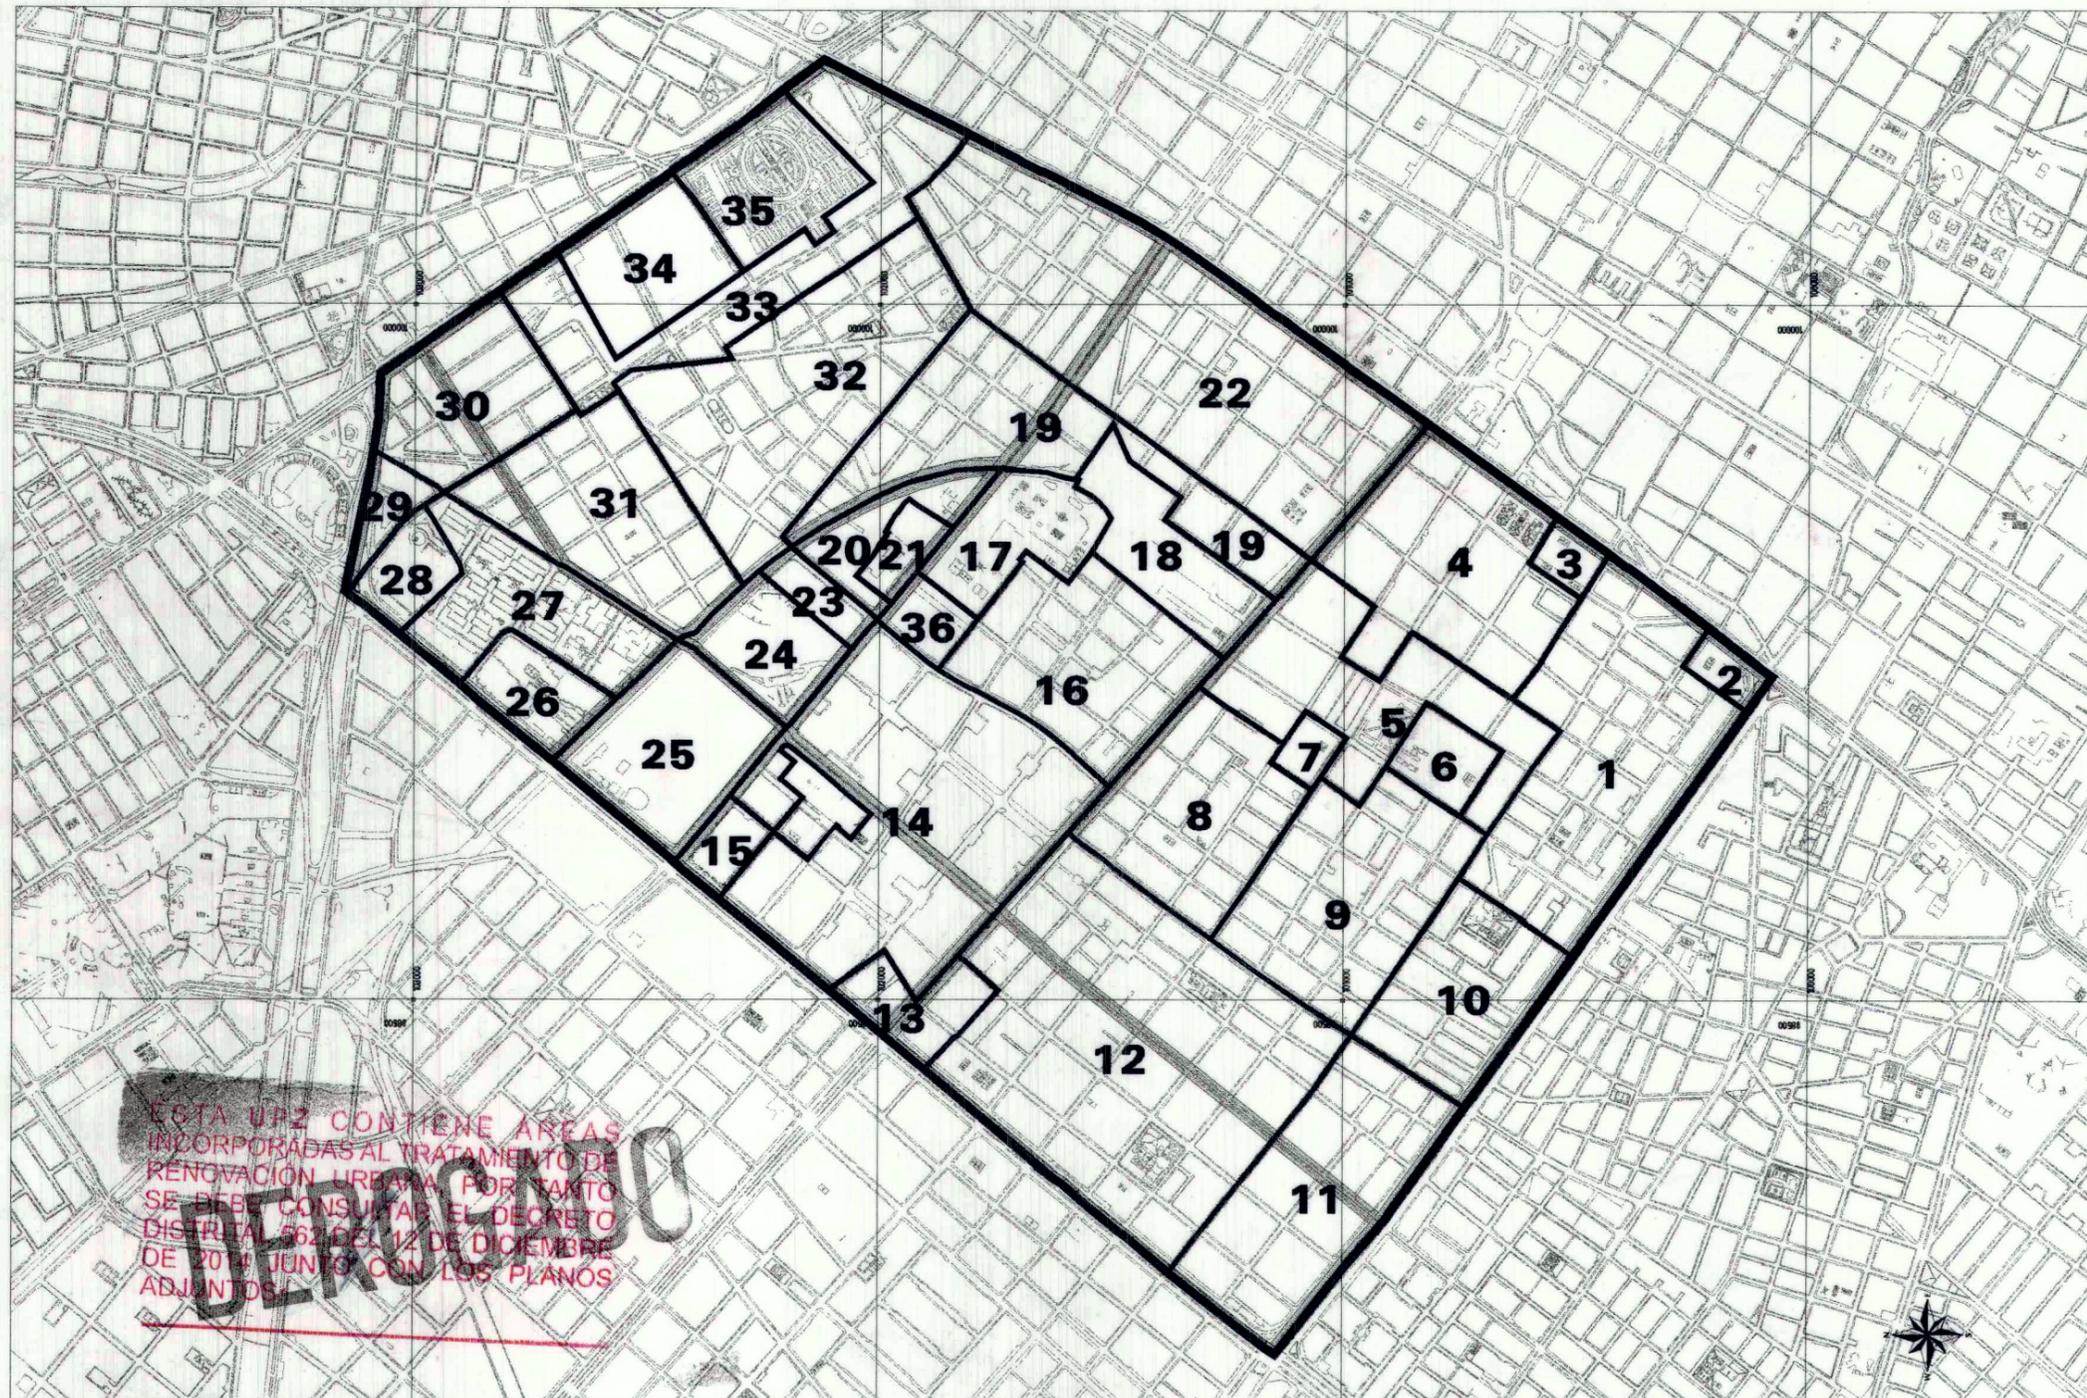

SECTOR	ÁREA DE ACTIVIDAD	ZONA	TRATAMIENTO
1	Comercio Servicios	Zona de Servicio al Automóvil	Renovación Urbana Modalidad Reactivación
2	Dotacional	Servicios Urbanos Básicos	Consolidación Sectors Urbanos Especiales
3	Dotacional	Servicios Urbanos Básicos	Consolidación Sectors Urbanos Especiales
4	Comercio Servicios	Zona de Comercio cualificado	Renovación Urbana Modalidad Reactivación
5	Comercio Servicios	Comercio cualificado	Renovación Urbana Modalidad Reactivación
6	Dotacional	Equipamentos Colectivos	Consolidación Sectors Urbanos Especiales
7	Dotacional	Equipamentos Colectivos	Consolidación Sectors Urbanos Especiales
8	Residencial	Residencial con comercio servicios en la vivienda	Consolidación con densificación moderada
9	Comercio Servicios	Comercio cualificado	Renovación Urbana Modalidad Reactivación
10	Residencial	Residencial con comercio servicios en la vivienda	Consolidación con densificación moderada
11	Comercio Servicios	Zona de Servicio al Automóvil	Consolidación
12	Comercio servicios	Comercio cualificado	Consolidación con cambio de patrón
13	Comercio Servicios	Comercio cualificado	Renovación Urbana Modalidad Reactivación
14	Comercio servicios	Comercio pesado	Consolidación Urbanística
15	Dotacional	Zona de Servicios Urbanos Básicos	Consolidación Sectors Urbanos Especiales
16	Comercio servicios	Comercio cualificado	Consolidación con cambio de Patrón
17	Dotacional	Equipamentos Colectivos	Consolidación Sectors Urbanos Especiales
18	Dotacional	Servicios Urbanos Básicos	Consolidación Sectors Urbanos Especiales
19	Comercio Servicios	Comercio cualificado	Renovación Urbana Modalidad de Recesamiento
20	Área Urbana	Múltiple	Desarrollo
21	Integral	Residencial Neto	Consolidación Urbanística
22	Comercio Servicios	Comercio Cualificado	Consolidación con cambio de Patrón
23	Comercio servicios	Comercio cualificado	Consolidación con densificación moderada
24	Dotacional	Servicios Urbanos Básicos	Consolidación de sectores urbanos especiales
25	Área Urbana	Múltiple	Desarrollo
26	Residencial	Residencial Neto	Conservación Agrupaciones o conjuntos
27	Residencial	Residencial Neto	Consolidación Urbanística
28	Dotacional	Equipamentos Colectivos	Consolidación sectores urbanos especiales
29	Comercio servicios	Servicios empresariales	Desarrollo
30	Comercio Servicios	Servicios Empresariales	Renovación Urbana Modalidad Reactivación
31	Comercio servicios	Comercio Aglomerado	Consolidación Densificación Moderada
32	Residencial	Residencial con comercio servicios en la vivienda	Consolidación con densificación moderada
33	Residencial	Residencial con comercio servicios en la vivienda	Renovación Urbana Modalidad Reactivación
34	Suelo Protegido	Parques Urbanos Y metropolitanos	Suelo de Protección en sujeción Urbana y de expansión Parques Urbanos
35	Dotacional	Servicios Urbanos Básicos	Consolidación Sectors Urbanos Especiales
36	Comercio Servicios	Comercio Cualificado	Consolidación Urbanística


"Esta upz contiene áreas a las cuales se les reasignó el tratamiento urbanístico y la ficha de edificabilidad vigente con anterioridad a la expedición del Decreto Distrital 562 de 2014, de conformidad con el artículo 2 del decreto Distrital 079 de 2016."

CONVENCIONES

- Límite de la UPZ
- Límite del Sector Normativo
- Número del Sector Normativo **1**
- Parques y Zonas verdes
- Zona de Equipamiento Recreativo y Deportivo
- Inmueble de Interés Cultural
- Vías con Demarcación Definida
- Suelo Protegido
- Zonas de Amenaza por Remoción
- Zonas de Amenaza por Inundación
- Zonas de Alto Riesgo no Mitigable
- Eje Vial Provisional

An Tanas Mockus Sivickas
ALCALDE MAYOR

Caroline Barco
MARÍA CAROLINA BARCO DE BOTERO
DIRECTORA D.A.P.O.

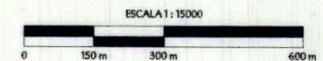

POT



Decreto N°
Página de

187

17 MAYO 2002

022