

BOGOTÁ 2035

MODELO DE PROXIMIDAD

UPL RAFAEL URIBE

SECTOR SURORIENTE

EP ESPACIO PÚBLICO LOCAL	SC SERVICIOS DEL CUIDADO	SS SERVICIOS SOCIALES	ML MOVILIDAD LOCAL	EL ENTORNOS ECONÓMICOS LOCALES
------------------------------------	------------------------------------	---------------------------------	------------------------------	--

La UPL Rafael Uribe tiene un desarrollo histórico que se debe a la existencia de grandes haciendas de la época colonial, la expansión acelerada de Bogotá en el siglo XX y la migración poblacional debido a la violencia. Este territorio se convirtió en un lugar de asentamiento, y su diversidad urbana es resultado del desarrollo espontáneo, la autogestión, los desarrollos estatales y los grandes urbanizadores ilegales.

La UPL Rafael Uribe tiene dos sistemas geográficos definidos: uno plano que es la prolongación de la sabana de Bogotá donde se encuentran las viviendas más antiguas de la UPL, y otro que es quebrado y de crecimiento acelerado, donde se evidencian desarrollos urbanos desordenados y explotación de canchales y chircales, debido a que se localiza en la falda de los Cerros Orientales, la UPL está atravesada por cuerpos hídricos afluentes de la cuenca del río Tunjuelo y sistemas de áreas protegidas de montaña que segmentan el territorio y condicionan el desarrollo, reconociendo las amenazas y riesgos por eventos de avenida torrencial y remoción en masa.

Dadas las condiciones de la estructura urbana, donde la geografía es mayormente quebrada, el desarrollo urbano es de diferentes orígenes, la infraestructura vial y de espacio público carece de legibilidad y conexiones entre los territorios, y las condiciones de desarrollo informal de los trazados no son continuos y los patrones viales son reducidos, la UPL presenta segmentación territorial, donde los residentes carecen de proximidad a los servicios básicos y espacios de esparcimiento, teniendo que realizar desplazamientos extensos para acceder a los servicios básicos y de cuidado.

POBLACIÓN: 413.207 hab
DENSIDAD: 209 hab/Ha
ESPACIO PÚBLICO EFECTIVO x Hab: 3,34M2

ML SS EP SC EL

PIP-RAF-05

CALLES COMPLETAS DE ACCESO A SANTA LUCÍA

Este proyecto se estructura de con relación a la entrada al Barrio Santa Lucía mediante calles completas que configuran un entorno seguro para la conexión de los equipamientos educativos y deportivos locales. Adicional se proyecta como entrada y paso sobre el parque estructurante de Santa Lucía.

SS EP SC ML EL

PIP-RAF-01

CONECTOR VITAL Y DE PROXIMIDAD DE LA ESTRELLA Y EL ZUQUE - Tramo II

Conector ecológico y de movilidad activa que busca estructurar un recorrido seguro y lineal, conectando El Parque del Río Tunjuelo con el Sistema Distrital de Áreas Protegidas - Parque Distrital Ecológico de Montaña - Entrenubes - Cuchilla Guacamayas. Este corredor contará con frentes activos a lo largo de la quebrada La Chiguaza, creando espacios al aire libre de vocación cultural, lúdica y de contemplación complementando la localización de predios para el desarrollo de nuevos equipamientos.

SS EP SC ML EL

PIP-RAF-06

CONECTOR VITAL Y DE PROXIMIDAD HOYA DEL RAMO

Esta intervención es un eje paralelo a la quebrada La Hoya del Ramo que conecta la Actuación estratégica Reverdecer del sur con el parque Entrenubes - Cerro Juan Rey mediante las construcciones nuevas y cualificación de espacio público y equipamientos generando vitalidad mediante acciones de calles completas senderos plazoletas que dan permeabilidad al territorio.

CONVENCIONES

ESTRUCTURA ECOLÓGICA	ESTRUCTURA DE MOVILIDAD
INSTRUMENTOS, OPORTUNIDADES Y PROYECTOS	RECONOCIMIENTO DEL PATRIMONIO
ESPACIO PÚBLICO LOCAL	SERVICIOS DEL CUIDADO
SERVICIOS SOCIALES	MOVILIDAD LOCAL
ENTORNOS ECONÓMICOS LOCALES	

AE REVERDECER DEL SUR

ML SS EP SC

PIP-RAF-04

RED DE MIRADORES DEL SUR - Tramo 1

El primer tramo del proyecto contempla la creación de nuevos parques con diversas vocaciones que se relacionan con la red de plazoletas propuestas, buscando resaltar y recuperar el patrimonio de la comunidad y generar relaciones dinámicas entre el entorno natural y los sectores consolidados.

ML SS EP SC

PIP-RAF-04

RED DE MIRADORES DEL SUR - Tramo 2

El segundo tramo del proyecto red miradores del sur se plantea como el enlace de articulación entre el primer tramo, el conector vital y la puerta de entrada al parque Entre-nubes. De igual manera se plantea la generación de espacio público mediante la creación de un nuevo parque que resguarde la quebrada la nutra y se convierta en acceso al parque entre nubes.

EL SS SC ML EP

PIP-RAF-03

CONECTOR DE REVITALIZACIÓN Y CUIDADO DIANA TURBAY

Esta intervención consolida un eje entre el proyecto Conector Vital y de Proximidad de La Estrella y El Zuque y el parque Estructurante Diana Turbay que a su paso proporcionará espacios al aire libre donde la comunidad podrá expresarse y enaltecer su cultura.


SS EP SC ML EL

PIP-RAF-02

CONECTOR VITAL Y DE PROXIMIDAD DEL INFIERNO A LA ARBOLEDA - Tramo II

El proyecto contempla la recuperación, rehabilitación y restauración de varias quebradas, como lo son la quebrada de la Olla y el drenaje de la quebrada la Olla, estas acciones permitirán mejorar la calidad del recurso hídrico, crear espacios naturales seguros, y fomentar la protección del medio ambiente.

VISIÓN UPL RAFAEL URIBE

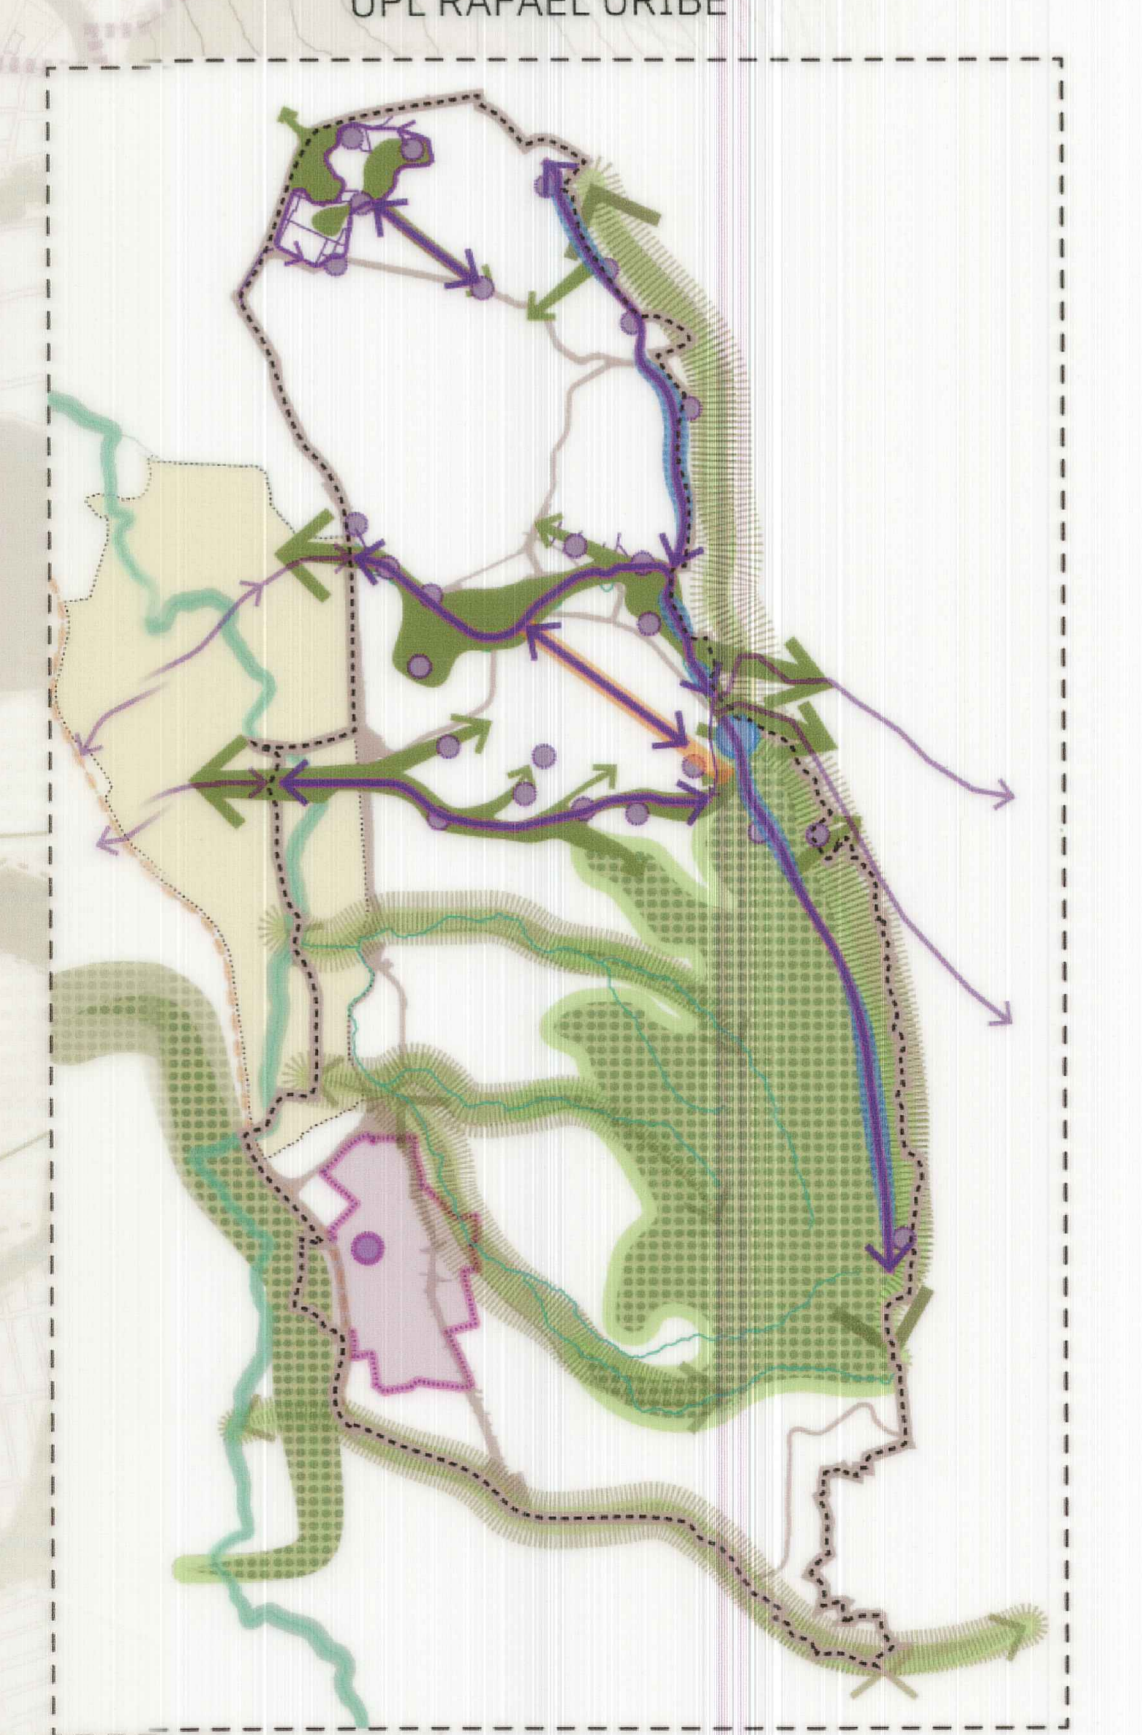

0 0,5 1 Km

REPÚBLICA DE COLOMBIA
ALCALDÍA MAYOR DE BOGOTÁ D.C.
SECRETARÍA DISTRITAL DE PLANEACIÓN

POT
Plan de Ordenamiento Territorial

SISTEMA DE COORDENADAS
Coordenadas cartesianas con origen en la intersección del meridiano 74° 00' 00" W y el paralelo 4° 37' 00" N, con los ejes de coordenadas paralelos a 100,000,000 metros y E 92,334,878 metros, referidos al datum MAGNA-SIRGAS. Cotas referidas al nivel medio del mar. Plano de proyección 2850 metros sobre el nivel del mar.

FORMULACIÓN UNIDADES DE PLANEAMIENTO LOCAL BOGOTÁ D.C.

Contenido: UPL RAFAEL URIBE PROYECTOS INTEGRALES DE PROXIMIDAD

Escala: SEGÚN ESCALA GRÁFICA

Fuente: Base de Datos Geográfica UPL

Fecha: OCTUBRE 2023

Acto Administrativo: 6247

09 NOV 2023

Mapa No. **SOR-03**

Firmas:

CLAUDIA NAVIÑA LÓPEZ HERRERA
ALCALDESA MAYOR DE BOGOTÁ

FELIPE ESCOBAR JIMÉNEZ
SECRETARÍA DISTRITAL DE PLANEACIÓN

MARGARITA ROSA CACEDO VELÁSQUEZ
SUBSECRETARÍA DE PLANEACIÓN TERRITORIAL

LOCALIZACIÓN

SECRETARÍA DE PLANEACIÓN

BOGOTÁ

POT
Plan de Ordenamiento Territorial Bogotá Reverdecce 2022-2035