

DISEÑO SERVICIOS PÚBLICOS - PLUVIAL
1:750


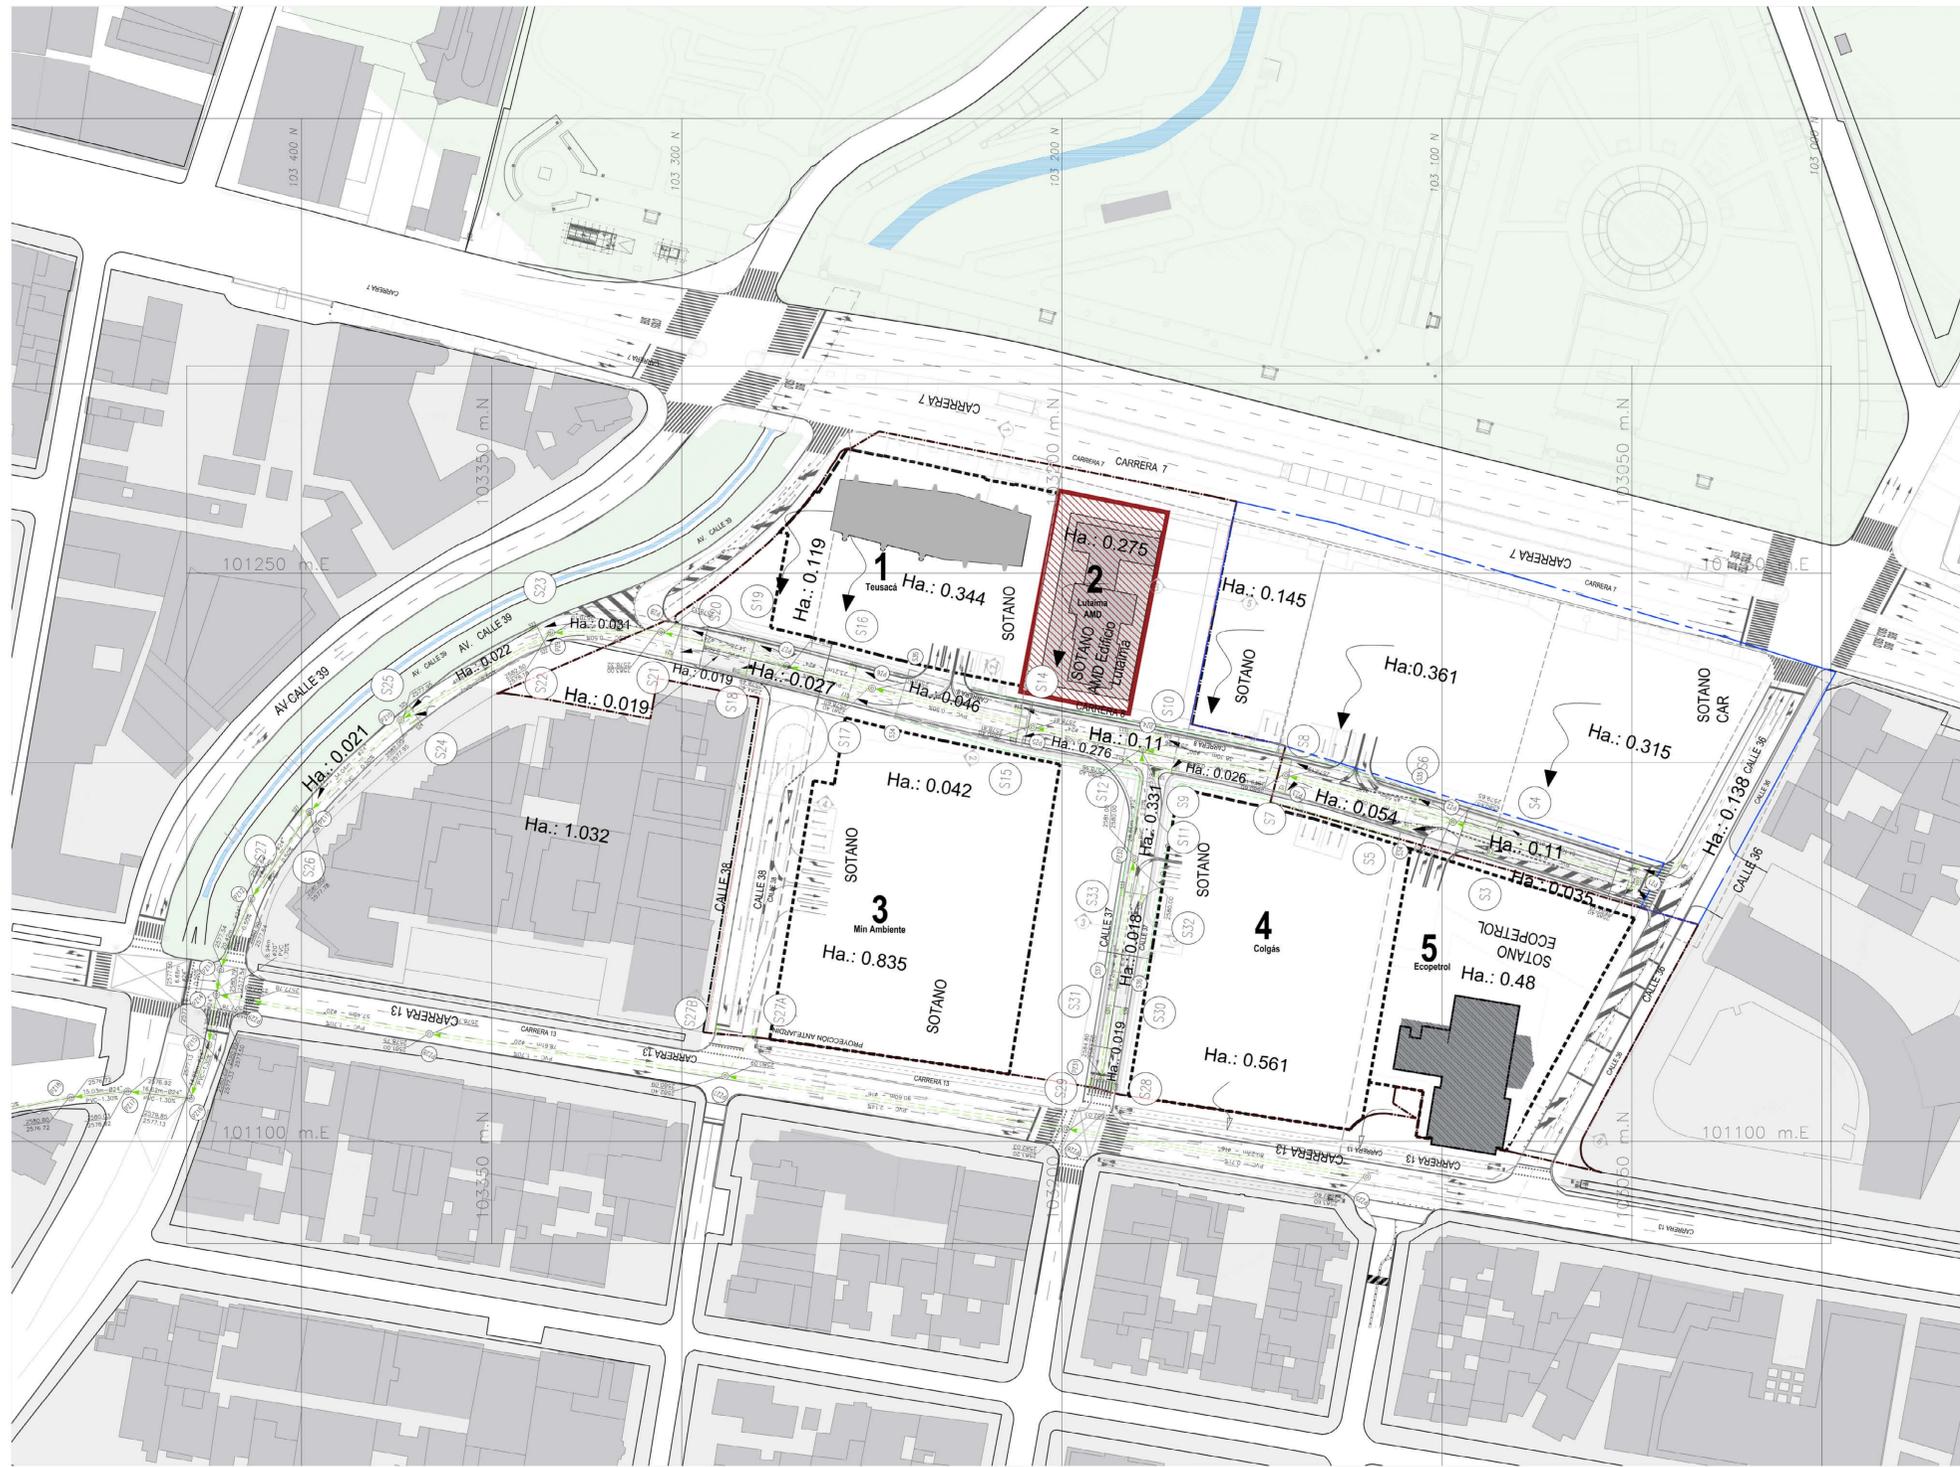


TABLA DE CONVENCIONES

CONVENCIONES	
PROYECTO	CONSTRUIDO

NOTA:
1. EN LA ETAPA DE ESTUDIOS Y DISEÑOS SE DEBERAN TENER EN CUENTA LOS DISEÑOS DE LAS REDES DE ACUEDUCTO Y ALCANTARILLADO REALIZADOS POR EL IDU PARA EL PROYECTO TRONCAL TRANSMILENIO CARRERA 7.

DISEÑO SERVICIOS PÚBLICOS - PLUVIAL
1:2.000

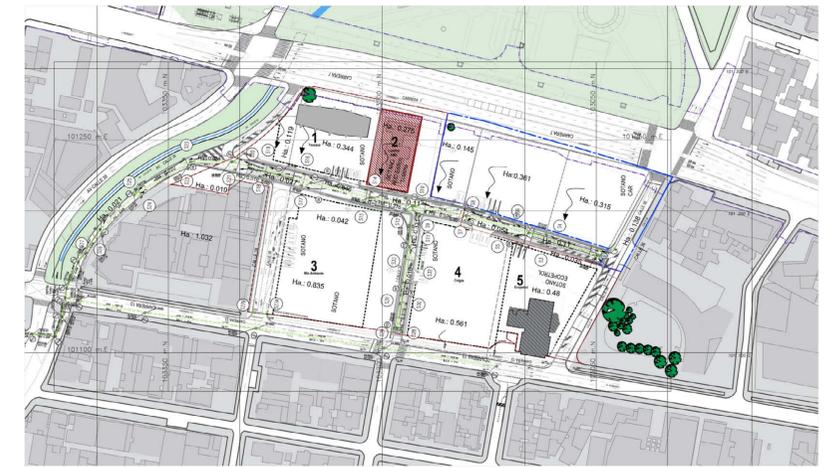

PLAN PARCIAL DE RENOVACIÓN URBANA
ECOPETROL
UPZ 91 - SAGRADO CORAZÓN
LOCALIDAD TEUSAQUILLO

U9B_DISEÑO SERVICIOS PÚBLICOS
ALCANTARILLADO PLUVIAL

PROMOTOR:



REPRESENTANTE LEGAL
FELIPE BAYÓN PARDO
C.C. 80.407.311 de Bogotá

LOCALIZACIÓN GENERAL



OBSERVACIONES S.D.P.

Urbanización Sagrado Corazón
Planos 220/3 y 220/4

Archivo magnético

BOGOTÁ D. C.

ALCALDÍA MAYOR DE BOGOTÁ D.C.

ENRIQUE PEÑALOSA LONDOÑO
ALCALDE MAYOR DE BOGOTÁ D.C.

SECRETARÍA DISTRITAL DE PLANEACIÓN

SECRETARÍA DISTRITAL DE PLANEACIÓN

ANDRÉS ORTIZ GÓMEZ
SECRETARIO DISTRITAL DE PLANEACIÓN

MAURICIO ENRIQUE ACOSTA
SUBSECRETARIO DE PLANEACIÓN TERRITORIAL

DECRETO DISTRITAL No:



PLANCHA
U9B

ESCALA:
INDICADA

FECHA:
OCTUBRE 2019