

PLANO DE USOS PERMITIDOS

Código

102 LA SABANA

Sector Normativo: 31

102-31


Area de Actividad: DE COMERCIO Y SERVICIOS

Zona: DE COMERCIO AGLOMERADO

USOS

Tratamiento: CONSOLIDACIÓN

Modalidad: CON DENSIFICACIÓN MODERADA

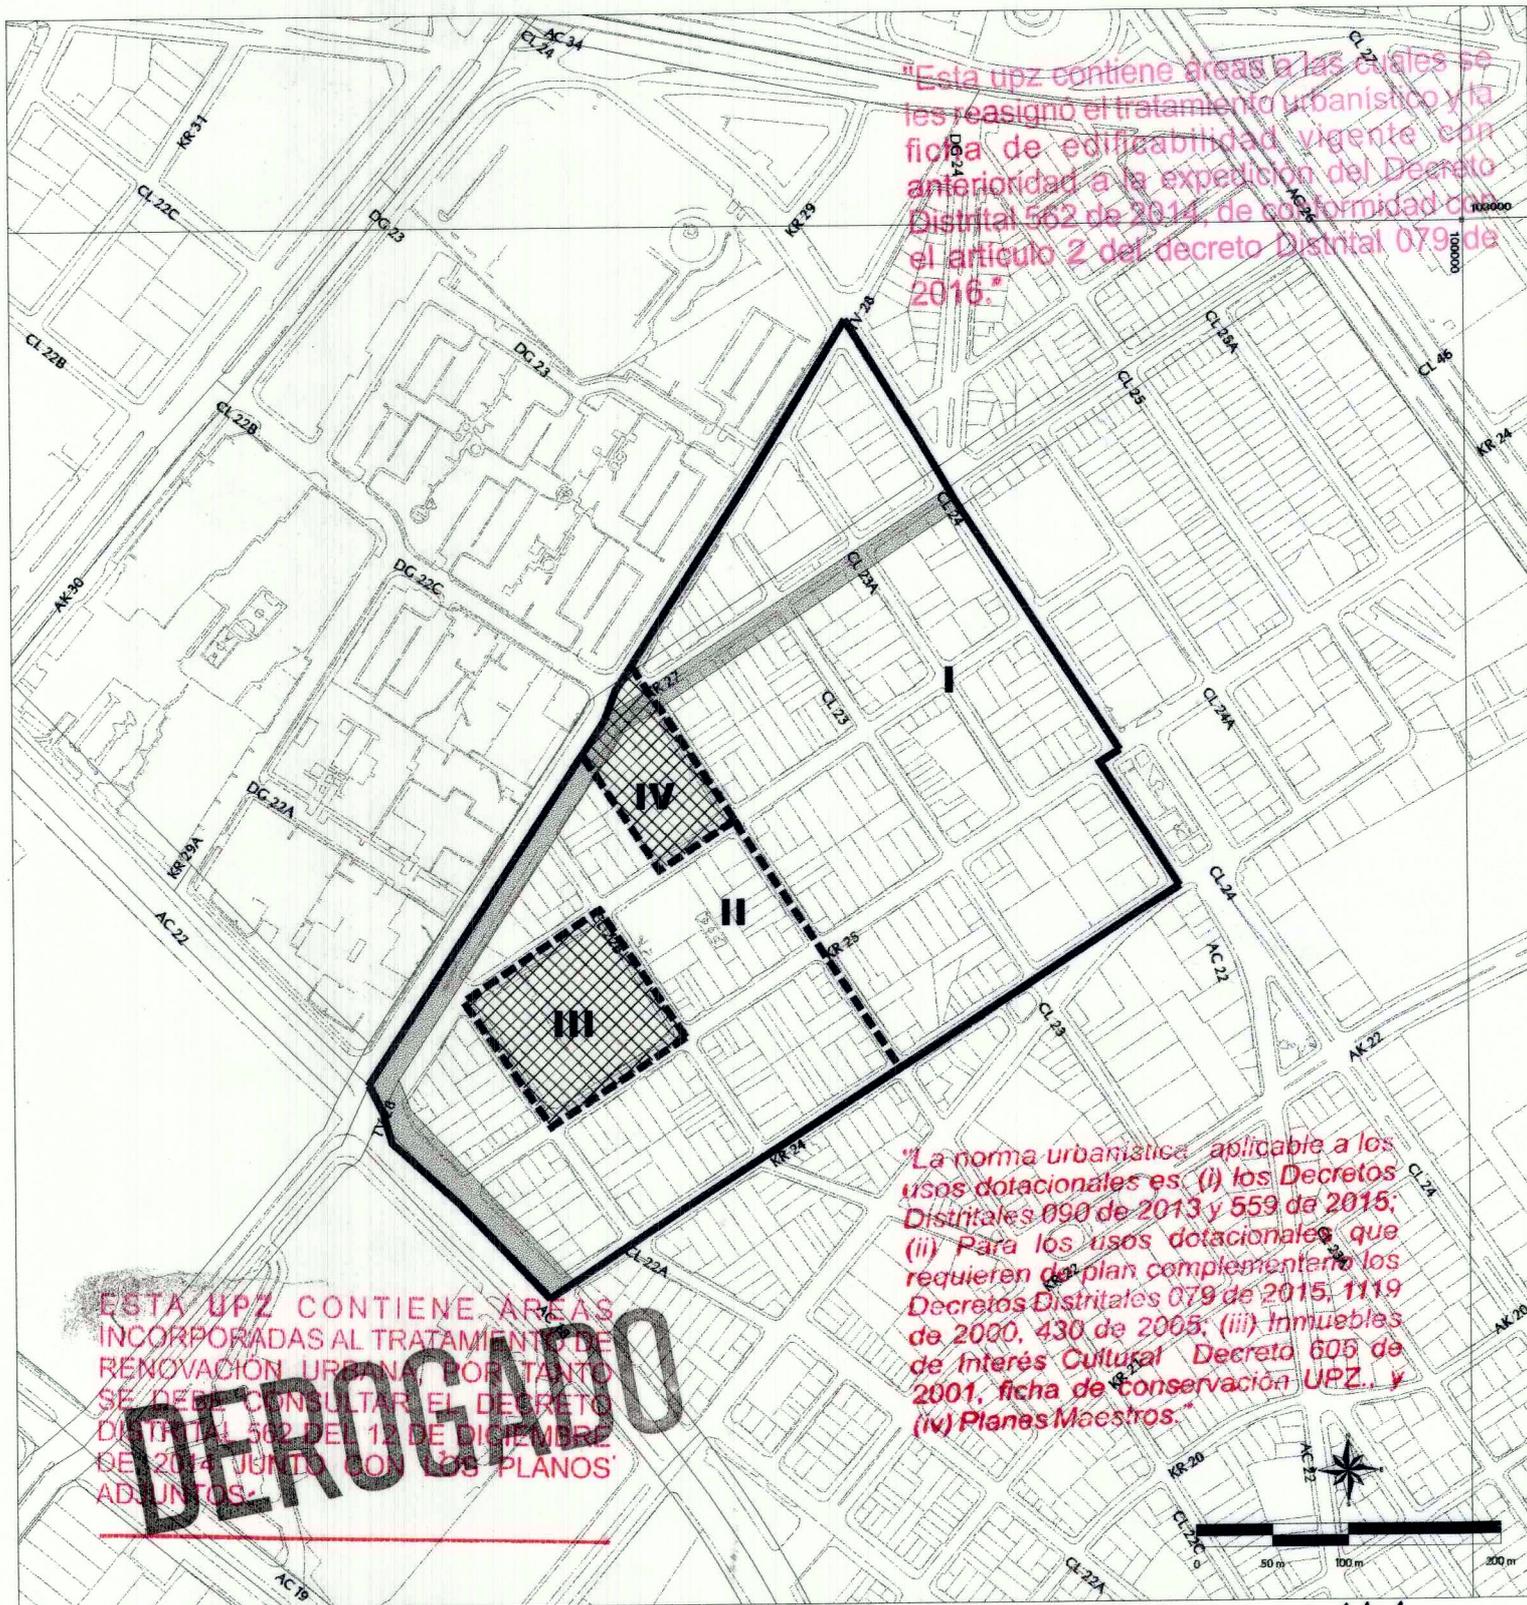

CONVENCIONES

- Límite del Sector Normativo
- Límite de los Subsectores
- Dotacionales
- Zona que Mantiene la Norma Original
- Parques y Zonas verdes
- Vías con Líneas de Demarcación Definidas
- Suelo Protegido
- Eje Vial Provisional



Antanas Mockus Sivickas
 ANTANAS MOCKUS SIVICKAS
 ALCALDE MAYOR
Carolina Barco
 MARÍA CAROLINA BARCO DE BOTERO
 DIRECTORA D.A.D.