

**PLANO DE USOS PERMITIDOS**

Código  
**102-32**  
USOS

**102 LA SABANA**


**Sector Normativo: 32**

**Area de Actividad: RESIDENCIAL**

**Zona: RESIDENCIAL CON COMERCIO Y SERVICIOS EN LA VIVIENDA**

**Tratamiento: CONSOLIDACIÓN**

**Modalidad: DENSIFICACIÓN MODERADA**

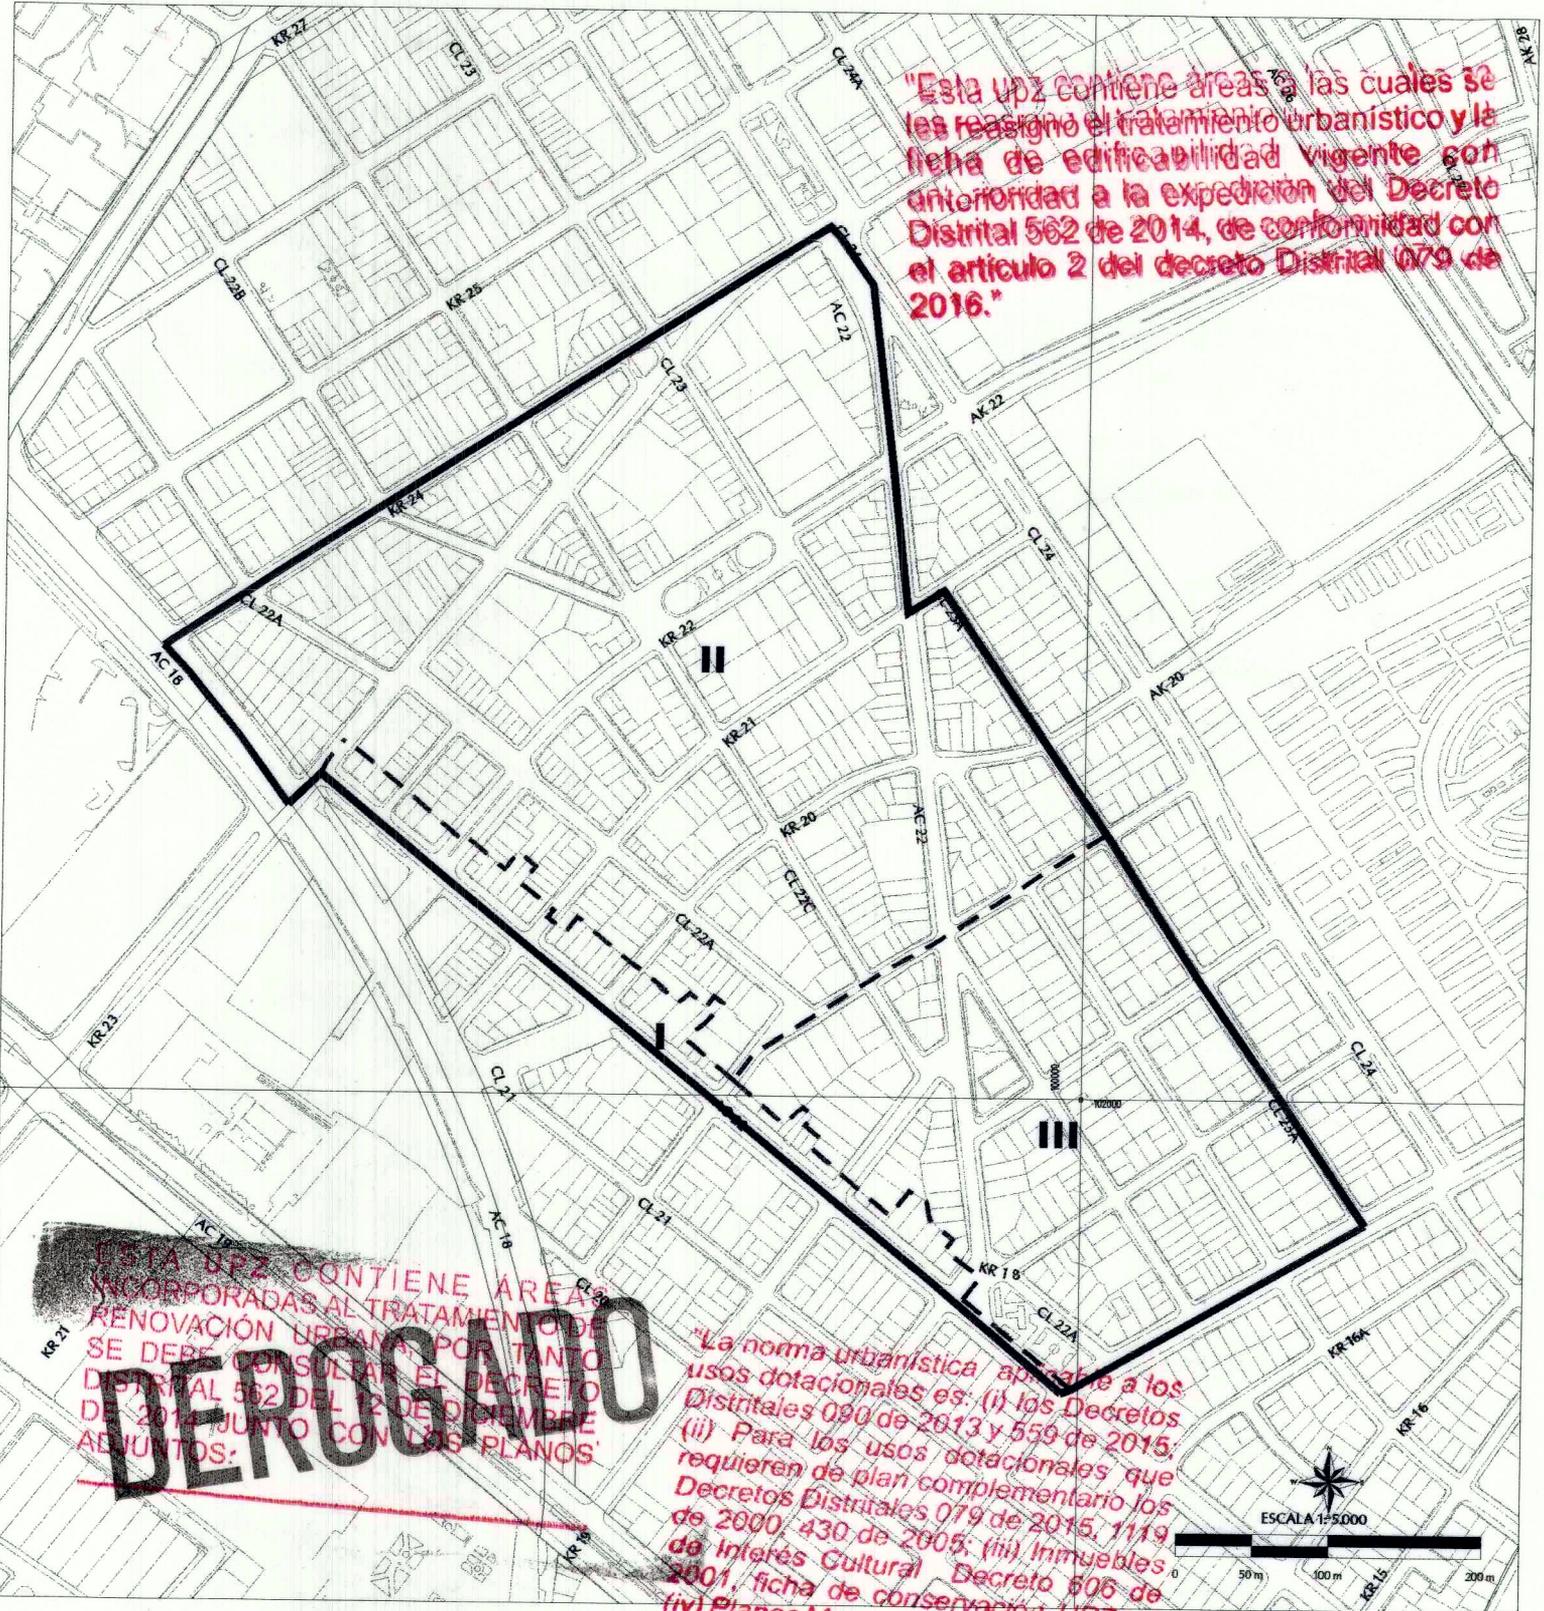

**CONVENCIONES**

- Límite del Sector Normativo
- Límite de los Subsectores
- Dotacionales
- Zona que Mantiene la Norma Original

- Parques y Zonas verdes
- Vías con Demarcación Definida
- Suelo Protegido



*Carolina Barco*  
ANTANAS MOCKUS SIVICKAS  
ALCALDE MAYOR

MARÍA CAROLINA BARCO DE BOTERO  
DIRECTORA GENERAL