




ALCALDÍA MAYOR DE BOGOTÁ D.C.

Departamento Administrativo PLANEACION DISTRITAL

PROCEDIMIENTO PARA CONOCER LA NORMA DE SU PREDIO:

1. Localice el predio de su interés en el plano normativo adjunto.
2. Identifique el Sector Normativo dentro del cual se localiza su predio.
3. Dentro del Sector Normativo identifique el subsector correspondiente a su caso.
4. Remítase a la ficha de usos permitidos para el subsector de su interés, consultándose a las condiciones establecidas.

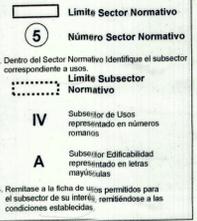

SECTORES NORMATIVOS UPZ 99 CHAPINERO

SECTOR	AREA DE ACTIVIDAD	ZONA	TRATAMIENTO
1	COMERCIO Y SERVICIOS	COMERCIO CUALIFICADO	CONSOLIDACION CON CAMBIO DE PATRON
2	COMERCIO Y SERVICIOS	COMERCIO CUALIFICADO	RENOVACION URBANA-URBANISTICA
3	DOTACIONAL	EQUIPAMENTOS COLECTIVOS	CONSOLIDACION DE SECTORES URBANOS ESPECIALES
4	COMERCIO Y SERVICIOS	ESPECIAL DE SERVICIOS	CONSOLIDACION DE SECTOR DE INTERES CULTURAL (Desarrollo Individual)
5	RESIDENCIAL	ZONAS DELIMITADAS DE COMERCIO Y SERVICIOS	CONSOLIDACION URBANISTICA
6	DOTACIONAL	EQUIPAMENTOS COLECTIVOS	CONSOLIDACION DE SECTORES URBANOS ESPECIALES
7	DOTACIONAL	PARQUE NACIONAL Enrique Olaya Herrera PM-2A	CONSOLIDACION DE SECTORES URBANOS ESPECIALES
8	DOTACIONAL	Parque Zonal Sucre y Higües PZ-44	CONSOLIDACION DE SECTORES URBANOS ESPECIALES



CUADRO DE CONSOLIDACION URBANISTICA UPZ 99 CHAPINERO

SECTOR	SUBSECTOR ESPECIALIZADO	SUBSECTOR DE USOS	URBANIZACION	ACTO ADMINISTRATIVO
1	B	III	HIPERMODERNO EXITO	Plan de Urbanización No. 102 de 2004
5	UNICO	UNICO	URBANIZACION SEVERA	Resolución No. 1014 de 2004 y Resolución No. 1015 de 2004

NOTAS GENERALES

- A DOTACIONALES:** Los predios con uso dotacional existente de escala metropolitana, urbana o zonal tienen la condición de permanente otorgada por el Artículo 344 del POT Decreto 100 de 2004. Los predios con uso dotacional se regirán por el POT, normas reglamentarias y Decreto común reglamentario de UPZ (Decreto 159 de 2004) y están sujetos a las condiciones y prevenciones del respectivo plan maestro. Dichos dotacionales están susceptibles de aumentar su cobertura de acuerdo con las disposiciones contenidas en el dotacional. En los eventos en que los Planes de Regulación y Manejo requieran modificaciones a los usos dotacionales, se deberá considerar el presente dentro del área que demarque el Plan con este propósito.
- B ACCESOS VEHICULARES:** Los accesos vehiculares de los predios que tengan frente sobre las vías de la malta vial arterial Avenida Alberto Lleras Camargo-Carrera 74, Avenida José Celestino Múts-Calle 63 y 64, Avenida Pablo VI-Calle 53, Avenida Francisco Miranda-Calle 45 y Avenida Caracas-Carrera 14 se rigen por el Artículo 182 del Decreto 190 de 2004 (Recopilación POT).
- C TRATAMIENTO DE RENOVACION URBANA:** En el sector normativo 2, reglamentado por el Tratamiento de Renovación Urbana en la modalidad de renovación, el Plan Parcial se establecerá en un área mínima de 5000 metros cuadrados. En áreas de estudio se definirá el inicio del proceso del Plan Parcial en la consulta preliminar.
- D CUADRO DE CONSOLIDACION URBANISTICA:** En el marco de la UPZ, se relacionan las urbanizaciones, agrupaciones o conjuntos que mantienen su norma original, las cuales son demarcadas en los respectivos planos. Las modificaciones en los números y fechas de los actos administrativos citados no invalidan la decisión de mantener la norma original.
- E PARQUES URBANOS:** Los Parques Nacional Enrique Olaya Herrera (PM-2A) y Zonal Sucre y Higües (PZ-44), se sitúan en los Sectores 7 y 8 respectivamente, su definición, clasificación e identificación se regirán por el POT artículos 70, 242, 243 y 244 del decreto 190 de 2004 (Recopilación POT) y se regirán por los artículos 252, 253, 254 y 255 del mismo.
- F** Todas las actividades permitidas se encuentran sujetas a las disposiciones generales del Código de Policía en especial las relacionadas a contaminación acústica y sonora, los residuos sólidos y desechos, las vías, los juegos, los concursos y los espectáculos públicos, bebidas embriagantes, ruido público, entre otras.

ESCALA 1:5000

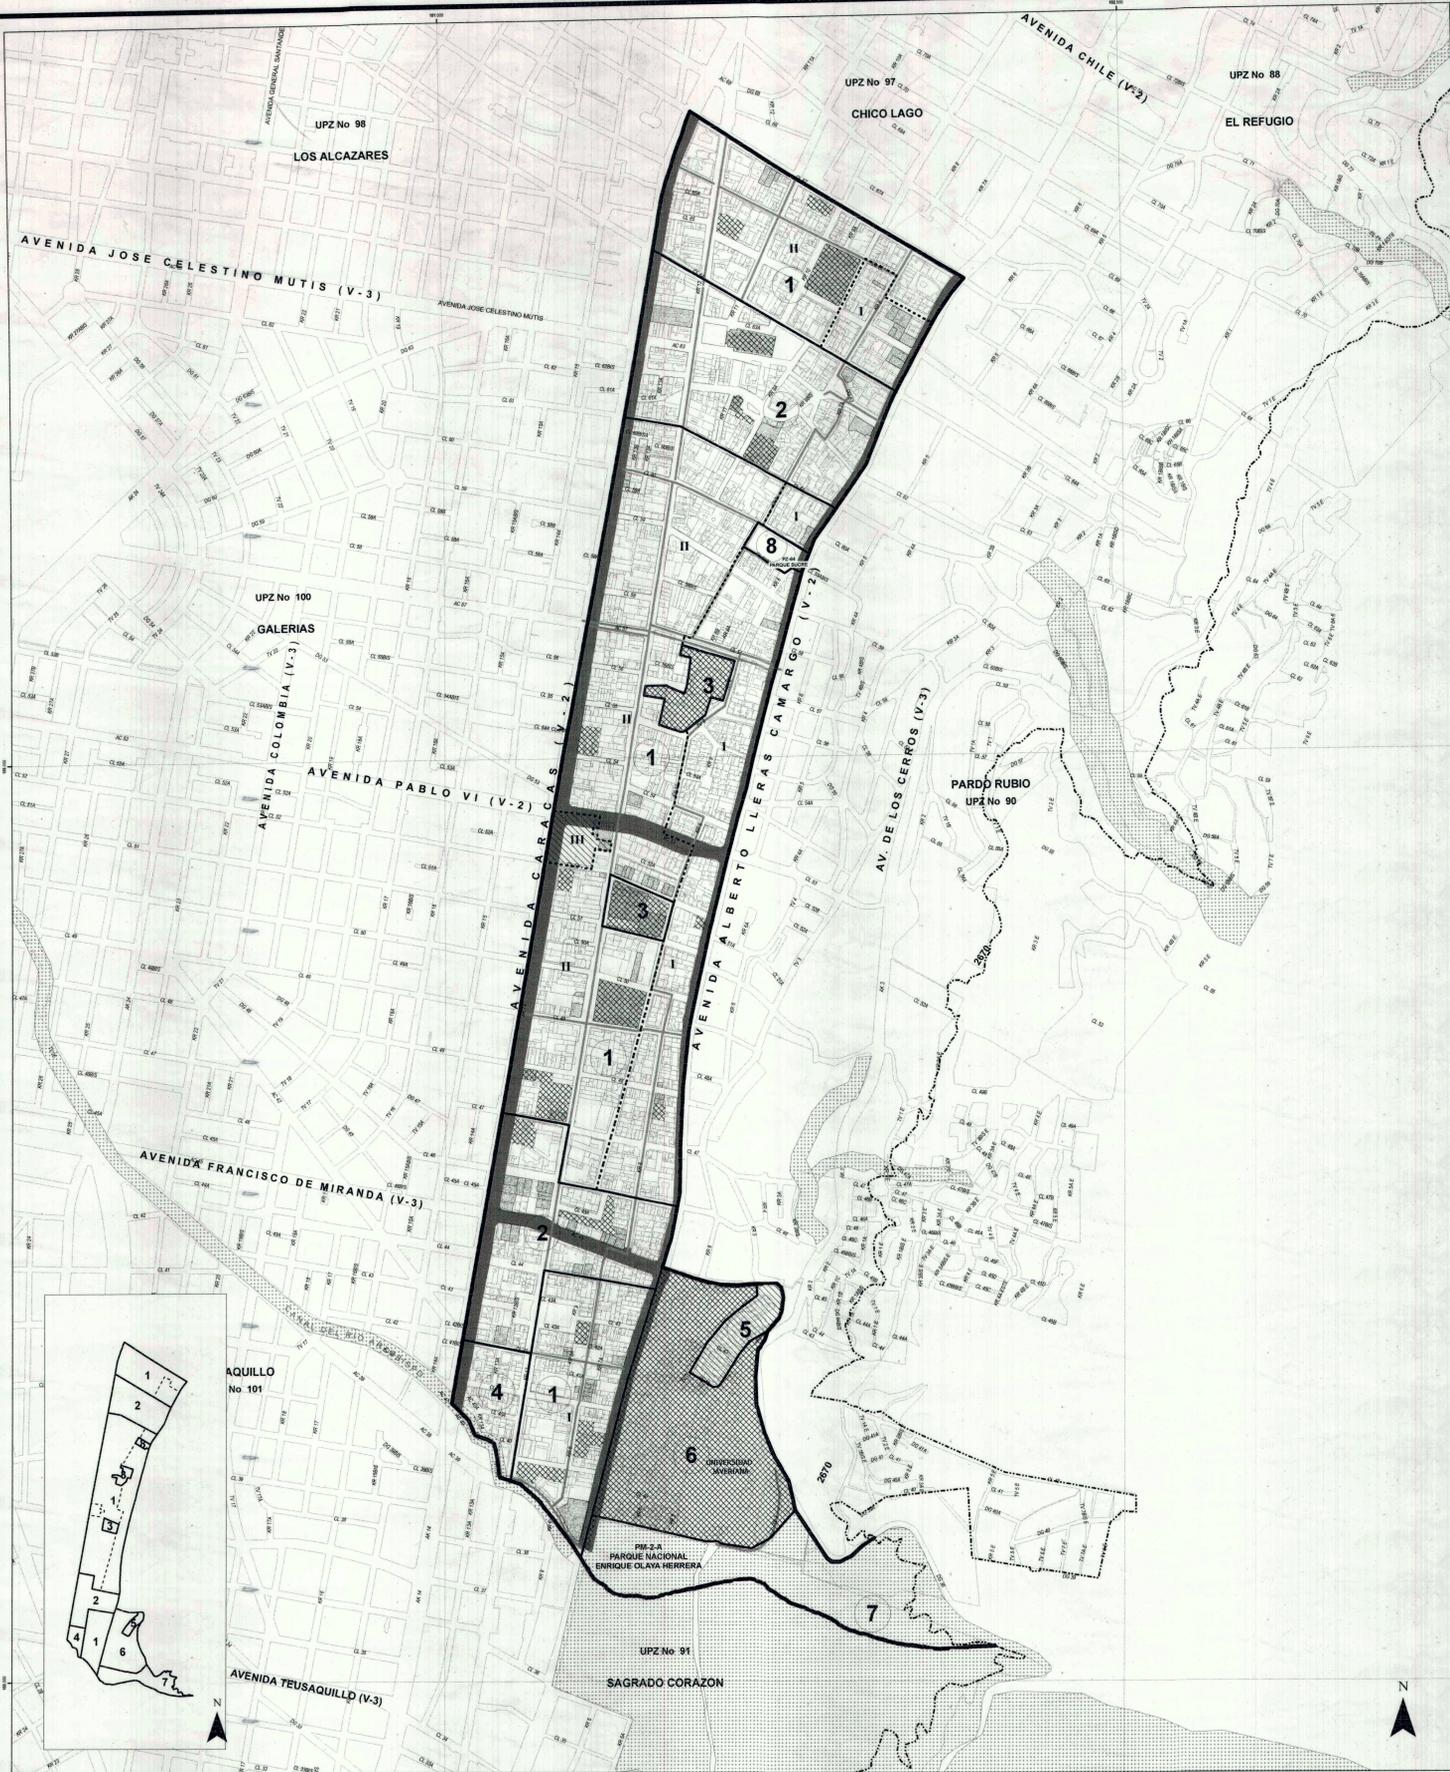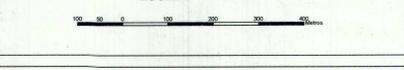

USOS	CLASIFICACION	SECTOR 1 COMERCIO CUALIFICADO		SECTOR 2 COMERCIO CUALIFICADO		EXISTENCIAS DE ESTABLECIMIENTOS SECTOR 5	
		COMERCIO	SERVICIOS	COMERCIO	SERVICIOS	COMERCIO	SERVICIOS
VIVIENDA	UNIFAMILIAR - BIFAMILIAR	C	C	C	C	1 X VIVIENDA	1 X 5 VIVIENDAS
	MULTIFAMILIAR	C	C	C	C	1 X VIVIENDA	1 X 5 VIVIENDAS

TIPO EQUIPAMIENTO	ESCALA	DESCRIPCION	SECTOR 1 COMERCIO CUALIFICADO		SECTOR 2 COMERCIO CUALIFICADO		EXISTENCIAS DE ESTABLECIMIENTOS SECTOR 5	
			COMERCIO	SERVICIOS	COMERCIO	SERVICIOS	COMERCIO	SERVICIOS
EDUCATIVO	METROPOLITANA	Instalación de educación superior. Centros de investigación. Educación en línea.	R	R	R	R	1 X 100 m ²	1 X 100 m ²
	URBANA	Planes de educación preescolar. Jardines y salas de clase de 1500 alumnos. Centros de formación técnica (tecnología y ciencias). Centros tecnológicos y técnicos y educación no formal hasta 1500 alumnos. Centros tecnológicos y técnicos y educación no formal hasta 1500 alumnos.	C	C	C	C	1 X 100 m ²	1 X 100 m ²
	ZONAL	Centros de capacitación especial de capacitación, talleres y talleres. Planes de educación preescolar. Jardines y salas de clase de 1500 alumnos. Centros tecnológicos y técnicos y educación no formal hasta 1500 alumnos.	C	C	C	C	1 X 100 m ²	1 X 100 m ²
CULTURAL	METROPOLITANA	Museos, centros culturales y artísticos, centros de investigación e investigación, laboratorios, observatorio, planetario, centros generales científicos y artísticos, salas de exposición, teatro.	C	C	C	C	1 X 100 m ²	1 X 100 m ²
	URBANA	Bibliotecas superiores a 250 ejemplares de libros. Galerias y salas de exposición, centros cívicos, culturales, científicos y artísticos, museos, salas de exposición, salas de proyección hasta 100 m ² .	C	C	C	C	1 X 100 m ²	1 X 100 m ²
	ZONAL	Bibliotecas hasta 250 ejemplares de libros. Galerias y salas de exposición, centros cívicos, culturales, científicos y artísticos, museos, salas de exposición, salas de proyección hasta 100 m ² .	C	C	C	C	1 X 100 m ²	1 X 100 m ²
SALUD	METROPOLITANA	Plan 2: Hospital, clínicas, empresas orientadas de salud del estado e instituciones privadas del régimen de salud contributivo e régimen más de atención primaria de salud y atención primaria de salud.	R	R	R	R	1 X 100 m ²	1 X 100 m ²
	URBANA	Plan 2: Hospital, clínicas, empresas orientadas de salud del estado e instituciones privadas del régimen de salud contributivo e régimen más de atención primaria de salud y atención primaria de salud.	C	C	C	C	1 X 100 m ²	1 X 100 m ²
	ZONAL	Plan 1: Centros de atención médica terciaria (SAM) y centros de atención en salud (SAM) y centros de atención en salud (UPA) centros de atención ambulatoria (CA), empresas orientadas de salud del estado e instituciones privadas de salud que operen en el régimen de salud contributivo.	C	C	C	C	1 X 100 m ²	1 X 100 m ²
BIENESTAR SOCIAL	METROPOLITANA	Centros de atención de grupos vulnerables: la familia, la mujer, la infancia, la tercera edad y la juventud, centros de atención comunitaria, hogares de bienestar hasta 20 niños, hogares para la tercera edad hasta 20 personas.	C	C	C	C	1 X 100 m ²	1 X 100 m ²
	URBANA	Centros de atención de grupos vulnerables: la familia, la mujer, la infancia, la tercera edad y la juventud, centros de atención comunitaria, hogares de bienestar hasta 20 niños, hogares para la tercera edad hasta 20 personas.	C	C	C	C	1 X 100 m ²	1 X 100 m ²
	ZONAL	Centros de atención de grupos vulnerables: la familia, la mujer, la infancia, la tercera edad y la juventud, centros de atención comunitaria, hogares de bienestar hasta 20 niños, hogares para la tercera edad hasta 20 personas.	C	C	C	C	1 X 100 m ²	1 X 100 m ²
CULTO	METROPOLITANA	Establecimientos para el culto, de más de 750 personas y/o más de 1500 m ² de construcción.	R	R	R	R	1 X 100 m ²	1 X 100 m ²
	URBANA	Establecimientos para el culto, de más de 750 personas y/o más de 1500 m ² de construcción.	C	C	C	C	1 X 100 m ²	1 X 100 m ²
	ZONAL	Establecimientos para el culto, de más de 750 personas y/o más de 1500 m ² de construcción.	C	C	C	C	1 X 100 m ²	1 X 100 m ²
DEPORTIVO Y RECREATIVO	METROPOLITANA	Establecimientos para el deporte, de más de 100 personas y/o 200 m ² de construcción.	C	C	C	C	1 X 100 m ²	1 X 100 m ²
	URBANA	Establecimientos para el deporte, de más de 100 personas y/o 200 m ² de construcción.	C	C	C	C	1 X 100 m ²	1 X 100 m ²
	ZONAL	Establecimientos para el deporte, de más de 100 personas y/o 200 m ² de construcción.	C	C	C	C	1 X 100 m ²	1 X 100 m ²
SEGURIDAD CIUDADANA	METROPOLITANA	Estaciones de Policía, Unidad de Policía Troncal Judicial.	R	R	R	R	1 X 100 m ²	1 X 100 m ²
	URBANA	Estaciones de Policía, Unidad de Policía Troncal Judicial.	C	C	C	C	1 X 100 m ²	1 X 100 m ²
	ZONAL	Estaciones de Policía, Unidad de Policía Troncal Judicial.	C	C	C	C	1 X 100 m ²	1 X 100 m ²
DEFENSA Y JUSTICIA	METROPOLITANA	Al Juzgado y Tribunal, Centro de Justicia, Unidad de Fiscalía, Unidad de Defensorías, Contraloría, Procuraduría, Consejo Superior, Consejo Superior del Pueblo.	R	R	R	R	1 X 100 m ²	1 X 100 m ²
	URBANA	Al Juzgado y Tribunal, Centro de Justicia, Unidad de Fiscalía, Unidad de Defensorías, Contraloría, Procuraduría, Consejo Superior, Consejo Superior del Pueblo.	C	C	C	C	1 X 100 m ²	1 X 100 m ²
	ZONAL	Al Juzgado y Tribunal, Centro de Justicia, Unidad de Fiscalía, Unidad de Defensorías, Contraloría, Procuraduría, Consejo Superior, Consejo Superior del Pueblo.	C	C	C	C	1 X 100 m ²	1 X 100 m ²
CEMENTERIOS Y SERVICIOS FUNERARIOS	METROPOLITANA	Planes de atención de atención pública y Entes Administrativos de Servicios Públicos. Centros funerarios, cementerios, crematorios, centros de atención funeraria y funeraria. Planes de atención de atención pública y Entes Administrativos de Servicios Públicos. Centros funerarios, cementerios, crematorios, centros de atención funeraria y funeraria.	R	R	R	R	1 X 100 m ²	1 X 100 m ²
	URBANA	Planes de atención de atención pública y Entes Administrativos de Servicios Públicos. Centros funerarios, cementerios, crematorios, centros de atención funeraria y funeraria. Planes de atención de atención pública y Entes Administrativos de Servicios Públicos. Centros funerarios, cementerios, crematorios, centros de atención funeraria y funeraria.	C	C	C	C	1 X 100 m ²	1 X 100 m ²
	ZONAL	Planes de atención de atención pública y Entes Administrativos de Servicios Públicos. Centros funerarios, cementerios, crematorios, centros de atención funeraria y funeraria. Planes de atención de atención pública y Entes Administrativos de Servicios Públicos. Centros funerarios, cementerios, crematorios, centros de atención funeraria y funeraria.	C	C	C	C	1 X 100 m ²	1 X 100 m ²
SERVICIOS DE LA ADMINISTRACION PUBLICA	METROPOLITANA	Plan de atención de atención pública y Entes Administrativos de Servicios Públicos. Centros funerarios, cementerios, crematorios, centros de atención funeraria y funeraria. Planes de atención de atención pública y Entes Administrativos de Servicios Públicos. Centros funerarios, cementerios, crematorios, centros de atención funeraria y funeraria.	R	R	R	R	1 X 100 m ²	1 X 100 m ²
	URBANA	Plan de atención de atención pública y Entes Administrativos de Servicios Públicos. Centros funerarios, cementerios, crematorios, centros de atención funeraria y funeraria. Planes de atención de atención pública y Entes Administrativos de Servicios Públicos. Centros funerarios, cementerios, crematorios, centros de atención funeraria y funeraria.	C	C	C	C	1 X 100 m ²	1 X 100 m ²
	ZONAL	Plan de atención de atención pública y Entes Administrativos de Servicios Públicos. Centros funerarios, cementerios, crematorios, centros de atención funeraria y funeraria. Planes de atención de atención pública y Entes Administrativos de Servicios Públicos. Centros funerarios, cementerios, crematorios, centros de atención funeraria y funeraria.	C	C	C	C	1 X 100 m ²	1 X 100 m ²

USO	ESCALA	DESCRIPCION	SECTOR 1 COMERCIO CUALIFICADO		SECTOR 2 COMERCIO CUALIFICADO		EXISTENCIAS DE ESTABLECIMIENTOS SECTOR 5	
			COMERCIO	SERVICIOS	COMERCIO	SERVICIOS	COMERCIO	SERVICIOS
COMERCIO	METROPOLITANA	VENTA DE BIENES Y SERVICIOS COMPLEMENTARIOS: Productos alimenticios, bebidas, ropa, perfumes, cosméticos, artículos de papelería, productos de limpieza, productos de higiene personal, productos de belleza, productos de cuidado personal, productos de cuidado infantil, productos de cuidado de mascotas, productos de cuidado de plantas, P	P	P	P	1 X 200 m ²	1 X 200 m ²
	URBANA	VENTA DE BIENES Y SERVICIOS COMPLEMENTARIOS: Productos alimenticios, bebidas, ropa, perfumes, cosméticos, artículos de papelería, productos de limpieza, productos de higiene personal, productos de belleza, productos de cuidado personal, productos de cuidado infantil, productos de cuidado de mascotas, productos de cuidado de plantas, productos de cuidado de mascotas, productos de cuidado de plantas.	P	P	P	P	1 X 200 m ²	1 X 200 m ²
	ZONAL	VENTA DE BIENES Y SERVICIOS COMPLEMENTARIOS: Productos alimenticios, bebidas, ropa, perfumes, cosméticos, artículos de papelería, productos de limpieza, productos de higiene personal, productos de belleza, productos de cuidado personal, productos de cuidado infantil, productos de cuidado de mascotas, productos de cuidado de plantas, productos de cuidado de mascotas, productos de cuidado de plantas.	P	P	P	P	1 X 200 m ²	1 X 200 m ²
SERVICIOS FINANCIEROS	METROPOLITANA	ACTIVIDAD ECONOMICA LITADA EN COMERCIO AL POR MENOR Y VENTAS DE BIENES MUEBLES, INMUEBLES, VALORES MOBILIARIOS, VALORES INMOBILIARIOS, VALORES FINANCIEROS, VALORES DE CAPITAL, VALORES DE INVERSIÓN, VALORES DE AHORRO, VALORES DE CREDITO, VALORES DE GARANTIA, VALORES DE SEGURO, VALORES DE PROTECCION, VALORES DE RESPALDO, VALORES DE CUBIERTA, VALORES DE COBERTURA, VALORES DE PROTECCION, VALORES DE RESPALDO, VALORES DE CUBIERTA, VALORES DE COBERTURA.	P	P	P	P	1 X 200 m ²	1 X 200 m ²
	URBANA	ACTIVIDAD ECONOMICA LITADA EN COMERCIO AL POR MENOR Y VENTAS DE BIENES MUEBLES, INMUEBLES, VALORES MOBILIARIOS, VALORES INMOBILIARIOS, VALORES FINANCIEROS, VALORES DE CAPITAL, VALORES DE INVERSIÓN, VALORES DE AHORRO, VALORES DE CREDITO, VALORES DE GARANTIA, VALORES DE SEGURO, VALORES DE PROTECCION, VALORES DE RESPALDO, VALORES DE CUBIERTA, VALORES DE COBERTURA.	P	P	P	P	1 X 200 m ²	1 X 200 m ²
	ZONAL	ACTIVIDAD ECONOMICA LITADA EN COMERCIO AL POR MENOR Y VENTAS DE BIENES MUEBLES, INMUEBLES, VALORES MOBILIARIOS, VALORES INMOBILIARIOS, VALORES FINANCIEROS, VALORES DE CAPITAL, VALORES DE INVERSIÓN, VALORES DE AHORRO, VALORES DE CREDITO, VALORES DE GARANTIA, VALORES DE SEGURO, VALORES DE PROTECCION, VALORES DE RESPALDO, VALORES DE CUBIERTA, VALORES DE COBERTURA.	P	P	P	P	1 X 200 m ²	1 X 200 m ²
SERVICIOS EMPRESARIALES E INMOBILIARIOS	METROPOLITANA	ACTIVIDAD ECONOMICA LITADA EN COMERCIO AL POR MENOR Y VENTAS DE BIENES MUEBLES, INMUEBLES, VALORES MOBILIARIOS, VALORES INMOBILIARIOS, VALORES FINANCIEROS, VALORES DE CAPITAL, VALORES DE INVERSIÓN, VALORES DE AHORRO, VALORES DE CREDITO, VALORES DE GARANTIA, VALORES DE SEGURO, VALORES DE PROTECCION, VALORES DE RESPALDO, VALORES DE CUBIERTA, VALORES DE COBERTURA.	P	P	P	P	1 X 200 m ²	1 X 200 m ²
	URBANA	ACTIVIDAD ECONOMICA LITADA EN COMERCIO AL POR MENOR Y VENTAS DE BIENES MUEBLES, INMUEBLES, VALORES MOBILIARIOS, VALORES INMOBILIARIOS, VALORES FINANCIEROS, VALORES DE CAPITAL, VALORES DE INVERSIÓN, VALORES DE AHORRO, VALORES DE CREDITO, VALORES DE GARANTIA, VALORES DE SEGURO, VALORES DE PROTECCION, VALORES DE RESPALDO, VALORES DE CUBIERTA, VALORES DE COBERTURA.	P	P	P	P	1 X 200 m ²	1 X 200 m ²
	ZONAL	ACTIVIDAD ECONOMICA LITADA EN COMERCIO AL POR MENOR Y VENTAS DE BIENES MUEBLES, INMUEBLES, VALORES MOBILIARIOS, VALORES INMOBILIARIOS, VALORES FINANCIEROS, VALORES DE CAPITAL, VALORES DE INVERSIÓN, VALORES DE AHORRO, VALORES DE CREDITO, VALORES DE GARANTIA, VALORES DE SEGURO, VALORES DE PROTECCION, VALORES DE RESPALDO, VALORES DE CUBIERTA, VALORES DE COBERTURA.	P	P	P	P	1 X 200 m ²	1 X 200 m ²
SERVICIOS DE LOGISTICA	METROPOLITANA	ACTIVIDAD ECONOMICA LITADA EN COMERCIO AL POR MENOR Y VENTAS DE BIENES MUEBLES, INMUEBLES, VALORES MOBILIARIOS, VALORES INMOBILIARIOS, VALORES FINANCIEROS, VALORES DE CAPITAL, VALORES DE INVERSIÓN, VALORES DE AHORRO, VALORES DE CREDITO, VALORES DE GARANTIA, VALORES DE SEGURO, VALORES DE PROTECCION, VALORES DE RESPALDO, VALORES DE CUBIERTA, VALORES DE COBERTURA.	P	P	P	P	1 X 200 m ²	1 X 200 m ²
	URBANA	ACTIVIDAD ECONOMICA LITADA EN COMERCIO AL POR MENOR Y VENTAS DE BIENES MUEBLES, INMUEBLES, VALORES MOBILIARIOS, VALORES INMOBILIARIOS, VALORES FINANCIEROS, VALORES DE CAPITAL, VALORES DE INVERSIÓN, VALORES DE AHORRO, VALORES DE CREDITO, VALORES DE GARANTIA, VALORES DE SEGURO, VALORES DE PROTECCION, VALORES DE RESPALDO, VALORES DE CUBIERTA, VALORES DE COBERTURA.	P	P	P	P	1 X 200 m ²	1 X 200 m ²
	ZONAL	ACTIVIDAD ECONOMICA LITADA EN COMERCIO AL POR MENOR Y VENTAS DE BIENES MUEBLES, INMUEBLES, VALORES MOBILIARIOS, VALORES INMOBILIARIOS, VALORES FINANCIEROS, VALORES DE CAPITAL, VALORES DE INVERSIÓN, VALORES DE AHORRO, VALORES DE CREDITO, VALORES DE GARANTIA, VALORES DE SEGURO, VALORES DE PROTECCION, VALORES DE RESPALDO, VALORES DE CUBIERTA, VALORES DE COBERTURA.	P	P	P	P	1 X 200 m ²	1 X 200 m ²
SERVICIOS DE PARQUEADERO	METROPOLITANA	ALMACENAMIENTO Y HOSPEDAJE TEMPORAL EN: Hoteles, moteles, hostales, pensiones, casas de huéspedes, apartamentos, departamentos, residencias, viviendas, viviendas de interés social, viviendas de interés económico, C	C	C	C	1 X 100 m ²	1 X 100 m ²
	URBANA	ALMACENAMIENTO Y HOSPEDAJE TEMPORAL EN: Hoteles, moteles, hostales, pensiones, casas de huéspedes, apartamentos, departamentos, residencias, viviendas, viviendas de interés social, viviendas de interés económico, viviendas de interés social, viviendas de interés económico.	C	C	C	C	1 X 100 m ²	1 X 100 m ²
	ZONAL	ALMACENAMIENTO Y HOSPEDAJE TEMPORAL EN: Hoteles, moteles, hostales, pensiones, casas de huéspedes, apartamentos, departamentos, residencias, viviendas, viviendas de interés social, viviendas de interés económico, viviendas de interés social, viviendas de interés económico.	C	C	C	C	1 X 100 m ²	1 X 100 m ²
SERVICIOS DE TURISMO	METROPOLITANA	ALMACENAMIENTO Y HOSPEDAJE TEMPORAL EN: Hoteles, moteles, hostales, pensiones, casas de huéspedes, apartamentos, departamentos, residencias, viviendas, viviendas de interés social, viviendas de interés económico, viviendas de interés social, viviendas de interés económico.	C	C	C	C	1 X 100 m ²	1 X 100 m ²
	URBANA	ALMACENAMIENTO Y HOSPEDAJE TEMPORAL EN: Hoteles, moteles, hostales, pensiones, casas de huéspedes, apartamentos, departamentos, residencias, viviendas, viviendas de interés social, viviendas de interés económico, viviendas de interés social, viviendas de interés económico.	C	C	C	C	1 X 100 m ²	1 X 100 m ²
	ZONAL	ALMACENAMIENTO Y HOSPEDAJE TEMPORAL EN: Hoteles, moteles, hostales, pensiones, casas de huéspedes, apartamentos, departamentos, residencias, viviendas, viviendas de interés social, viviendas de interés económico, viviendas de interés social, viviendas de interés económico.	C	C	C	C	1 X 100 m ²	1 X 100 m ²
SERVICIOS ALIMENTARIOS	METROPOLITANA	ALMACENAMIENTO Y HOSPEDAJE TEMPORAL EN: Hoteles, moteles, hostales, pensiones, casas de huéspedes, apartamentos, departamentos, residencias, viviendas, viviendas de interés social, viviendas de interés económico, viviendas de interés social, viviendas de interés económico.	C	C	C	C	1 X 100 m ²	1 X 100 m ²
	URBANA	ALMACENAMIENTO Y HOSPEDAJE TEMPORAL EN: Hoteles, moteles, hostales, pensiones, casas de huéspedes, apartamentos, departamentos, residencias, viviendas, viviendas de interés social, viviendas de interés económico, viviendas de interés social, viviendas de interés económico.	C	C	C	C	1 X 100 m ²	1 X 100 m ²
	ZONAL	ALMACENAMIENTO Y HOSPEDAJE TEMPORAL EN: Hoteles, moteles, hostales, pensiones, casas de huéspedes, apartamentos, departamentos, residencias, viviendas, viviendas de interés social, viviendas de interés económico, viviendas de interés social, viviendas de interés económico.	C	C	C	C	1 X 100 m ²	1 X 100 m ²
SERVICIOS TECNICOS, ESPECIALIZADOS	METROPOLITANA	ALMACENAMIENTO Y HOSPEDAJE TEMPORAL EN: Hoteles, moteles, hostales, pensiones, casas de huéspedes, apartamentos, departamentos, residencias, viviendas, viviendas de interés social, viviendas de interés económico, viviendas de interés social, viviendas de interés económico.	C	C	C	C	1 X 100 m ²	1 X 100 m ²
	URBANA	ALMACENAMIENTO Y HOSPEDAJE TEMPORAL EN: Hoteles, moteles, hostales, pensiones, casas de huéspedes, apartamentos, departamentos, residencias, viviendas, viviendas de interés social, viviendas de interés económico, viviendas de interés social, viviendas de interés económico.	C	C	C	C	1 X 100 m ²	1 X 100 m ²
	ZONAL	ALMACENAMIENTO Y HOSPEDAJE TEMPORAL EN: Hoteles, moteles, hostales, pensiones, casas de huéspedes, apartamentos, departamentos, residencias, viviendas, viviendas de interés social, viviendas de interés económico, viviendas de interés social, viviendas de interés económico.	C	C	C	C	1 X 100 m ²	1 X 100 m ²
SERVICIOS DE COMUNICACION MASIVOS Y ENTRETENIMIENTO	METROPOLITANA	ALMACENAMIENTO Y HOSPEDAJE TEMPORAL EN: Hoteles, moteles, hostales, pensiones, casas de huéspedes, apartamentos, departamentos, residencias, viviendas, viviendas de interés social, viviendas de interés económico, viviendas de interés social, viviendas de interés económico.	C	C	C	C	1 X 100 m ²	1 X 100 m ²
	URBANA	ALMACENAMIENTO Y HOSPEDAJE TEMPORAL EN: Hoteles, moteles, hostales, pensiones, casas de huéspedes, apartamentos, departamentos, residencias, viviendas, viviendas de interés social, viviendas de interés económico, viviendas de interés social, viviendas de interés económico.	C	C	C	C	1 X 100 m ²	1 X 100 m ²
	ZONAL	ALMACENAMIENTO Y HOSPEDAJE TEMPORAL EN: Hoteles, moteles, hostales, pensiones, casas de huéspedes, apartamentos, departamentos, residencias, viviendas, viviendas de interés social, viviendas de interés económico, viviendas de interés social, viviendas de interés económico.	C	C	C	C	1 X 100 m ²	1 X 100 m ²
SERVICIOS DE LLENADO DE COMBUSTIBLE	METROPOLITANA	ALMACENAMIENTO Y HOSPEDAJE TEMPORAL EN: Hoteles, moteles, hostales, pensiones, casas de huéspedes, apartamentos, departamentos, residencias, viviendas, viviendas de interés social, viviendas de interés económico, viviendas de interés social, viviendas de interés económico.	C	C	C	C	1 X 100 m ²	1 X 100 m ²
	URBANA	ALMACENAMIENTO Y HOSPEDAJE TEMPORAL EN: Hoteles, moteles, hostales, pensiones, casas de huéspedes, apartamentos, departamentos, residencias, viviendas, viviendas de interés social, viviendas de interés económico, viviendas de interés social, viviendas de interés económico.	C	C	C	C	1 X 100 m ²	1 X 100 m ²
	ZONAL	ALMACENAMIENTO Y HOSPEDAJE TEMPORAL EN: Hoteles, moteles, hostales, pensiones, casas de huéspedes, apartamentos, departamentos, residencias, viviendas, viviendas de interés social, viviendas de interés económico, viviendas de interés social, viviendas de interés económico.	C	C	C	C	1 X 100 m ²	1 X 100 m ²