

# PLAN PARCIAL RAFAEL URIBE 70

Promotor:



Proyectó

Equipo de trabajo

## PROPUESTA URBANA

### Convenciones

- Límite Plan Parcial
- Antejardín
- Parques
- Curva índice

### Leyenda

- Vivienda
- Vivienda VIP
- Cesión equipamiento
- Patio SITP
- Cesión parque ecológico
- Zona verde
- Control ambiental
- Afectación vial
- Cesión vía
- Loteo
- Área manejo diferenciado

Fuente:

Propuesta urbana  
POT - Decreto 190 de 2004  
UAECD - SDP - IDRD - SDA

Escala 1:2.500

0 15 30 45 60 75 90 Meters  
Escala 1:2.500

Fecha

28/09/2021


Plano:

1

De:

9

FORMULACIÓN

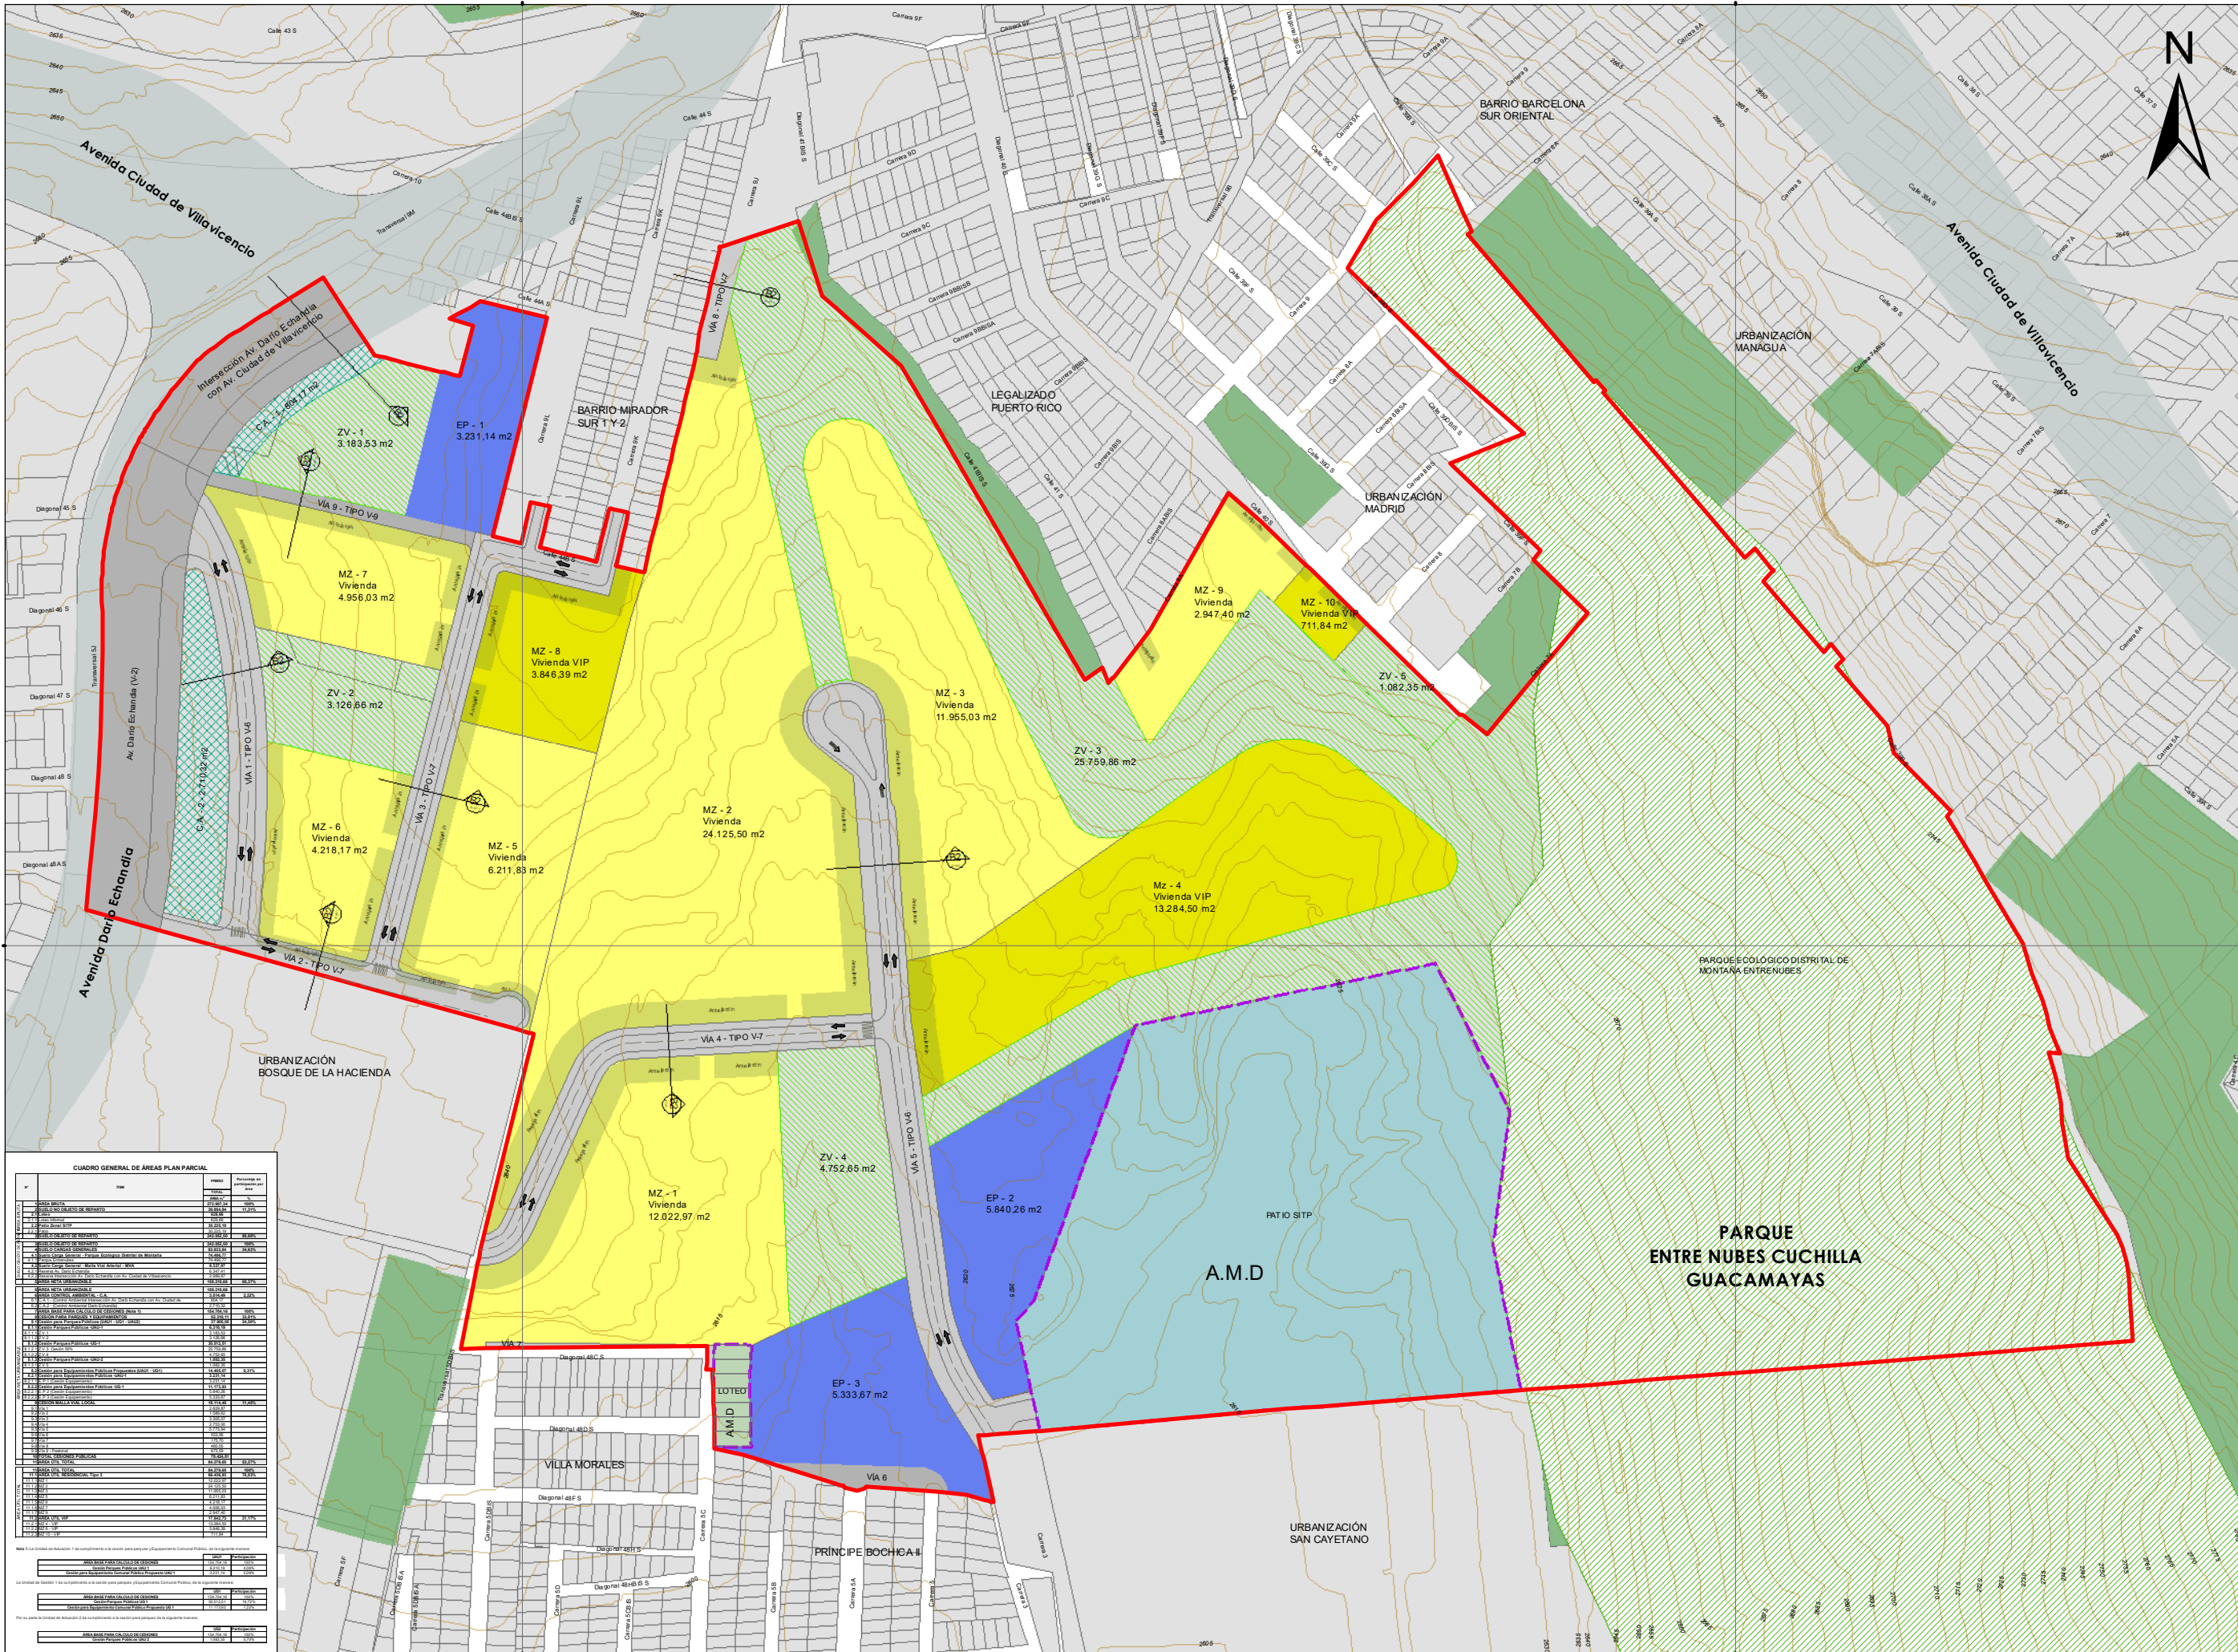

