
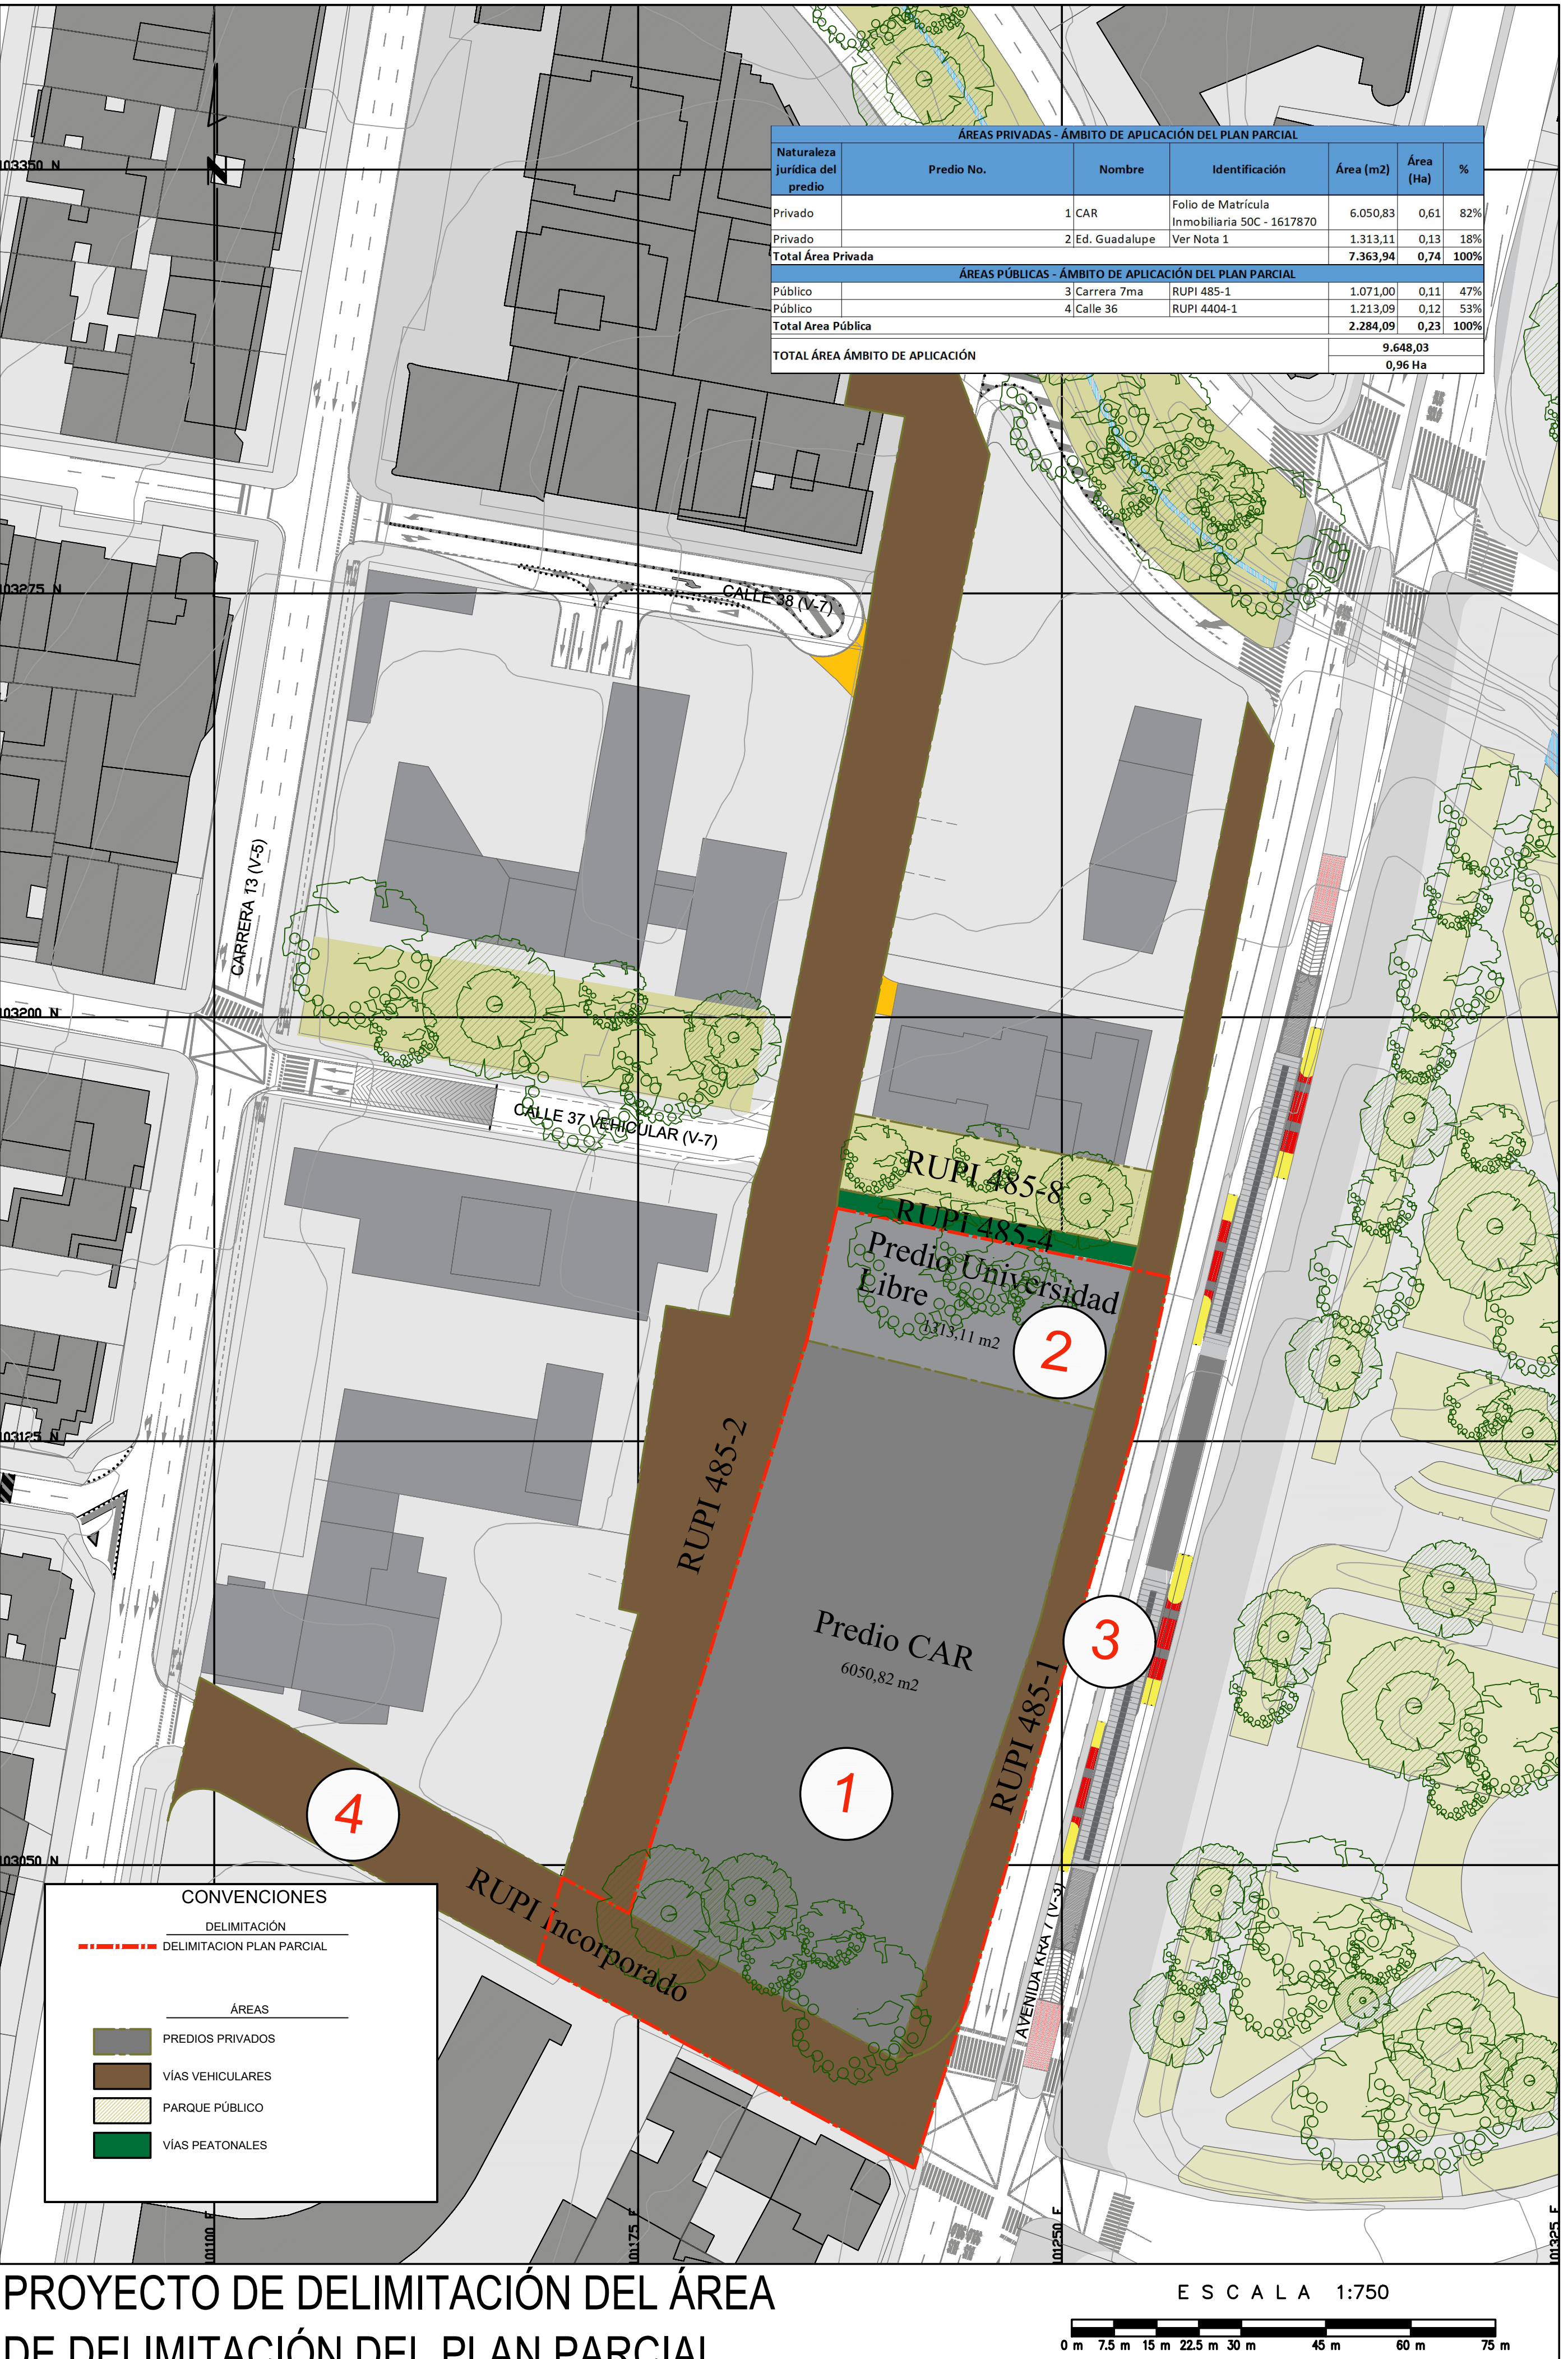


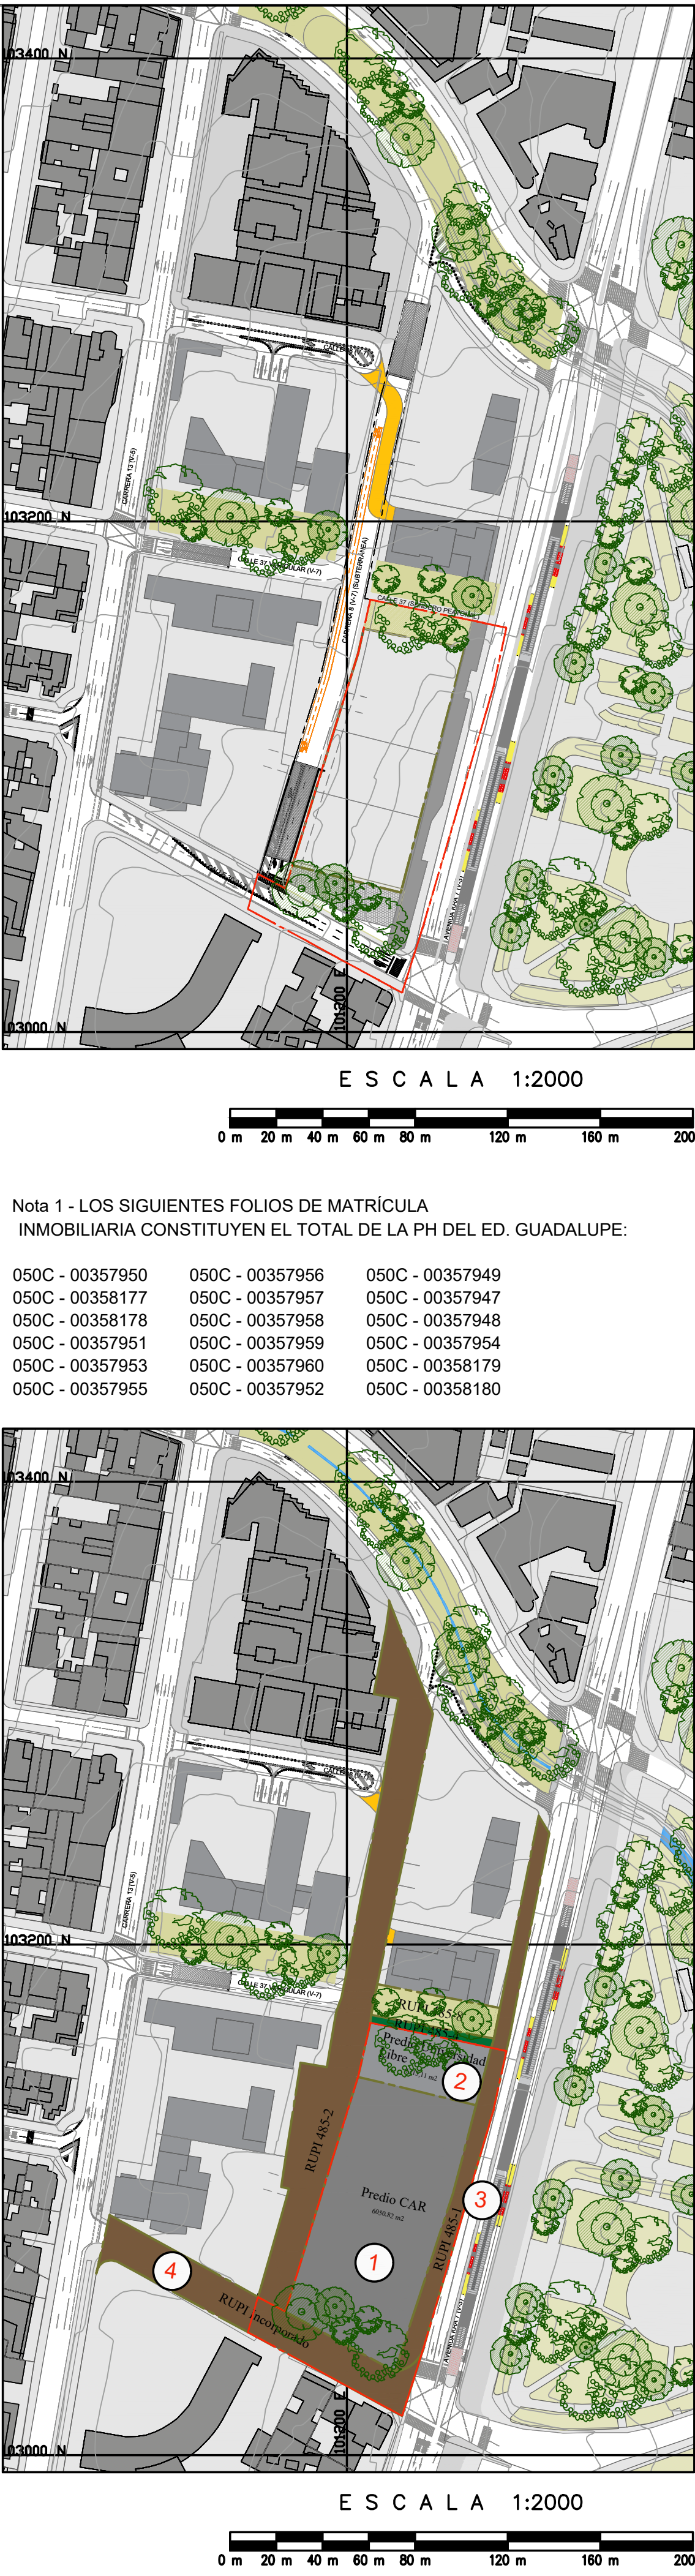

PLAN PARCIAL DE RENOVACIÓN URBANA

CAR

UNIVERSIDAD LIBRE

LOCALIDAD SANTA FÉ

PROPUESTA GENERAL - DELIMITACIÓN PLAN PARCIAL

PROMOTOR:

CAR

NESTOR GUILLERMO FRANCO

DIRECTOR GENERAL CAR

UNIVERSIDAD LIBRE

COLOMBIA

JORGE ALARCON NIÑO

PRESIDENTE NACIONAL UNIVERSIDAD LIBRE

LOCALIZACIÓN GENERAL

ESCALA 1:100.000

OBSERVACIONES S.D.P.

Incorporación plano topográfico N°

Archivo magnético

BOGOTÁ D. C.

ALCALDÍA MAYOR DE BOGOTÁ D.C.

SECRETARÍA DISTRITAL DE PLANEACIÓN

ENRIQUE PEÑALOSA LONDOÑO

ALCALDE MAYOR DE BOGOTÁ D.C.

ANDRÉS ORTIZ GÓMEZ

SECRETARIO DISTRITAL DE PLANEACIÓN

DECRETO DISTRITAL No:

PLANO

1 - 15

ESCALA:

1:750

FECHA:

ABRIL 2019