



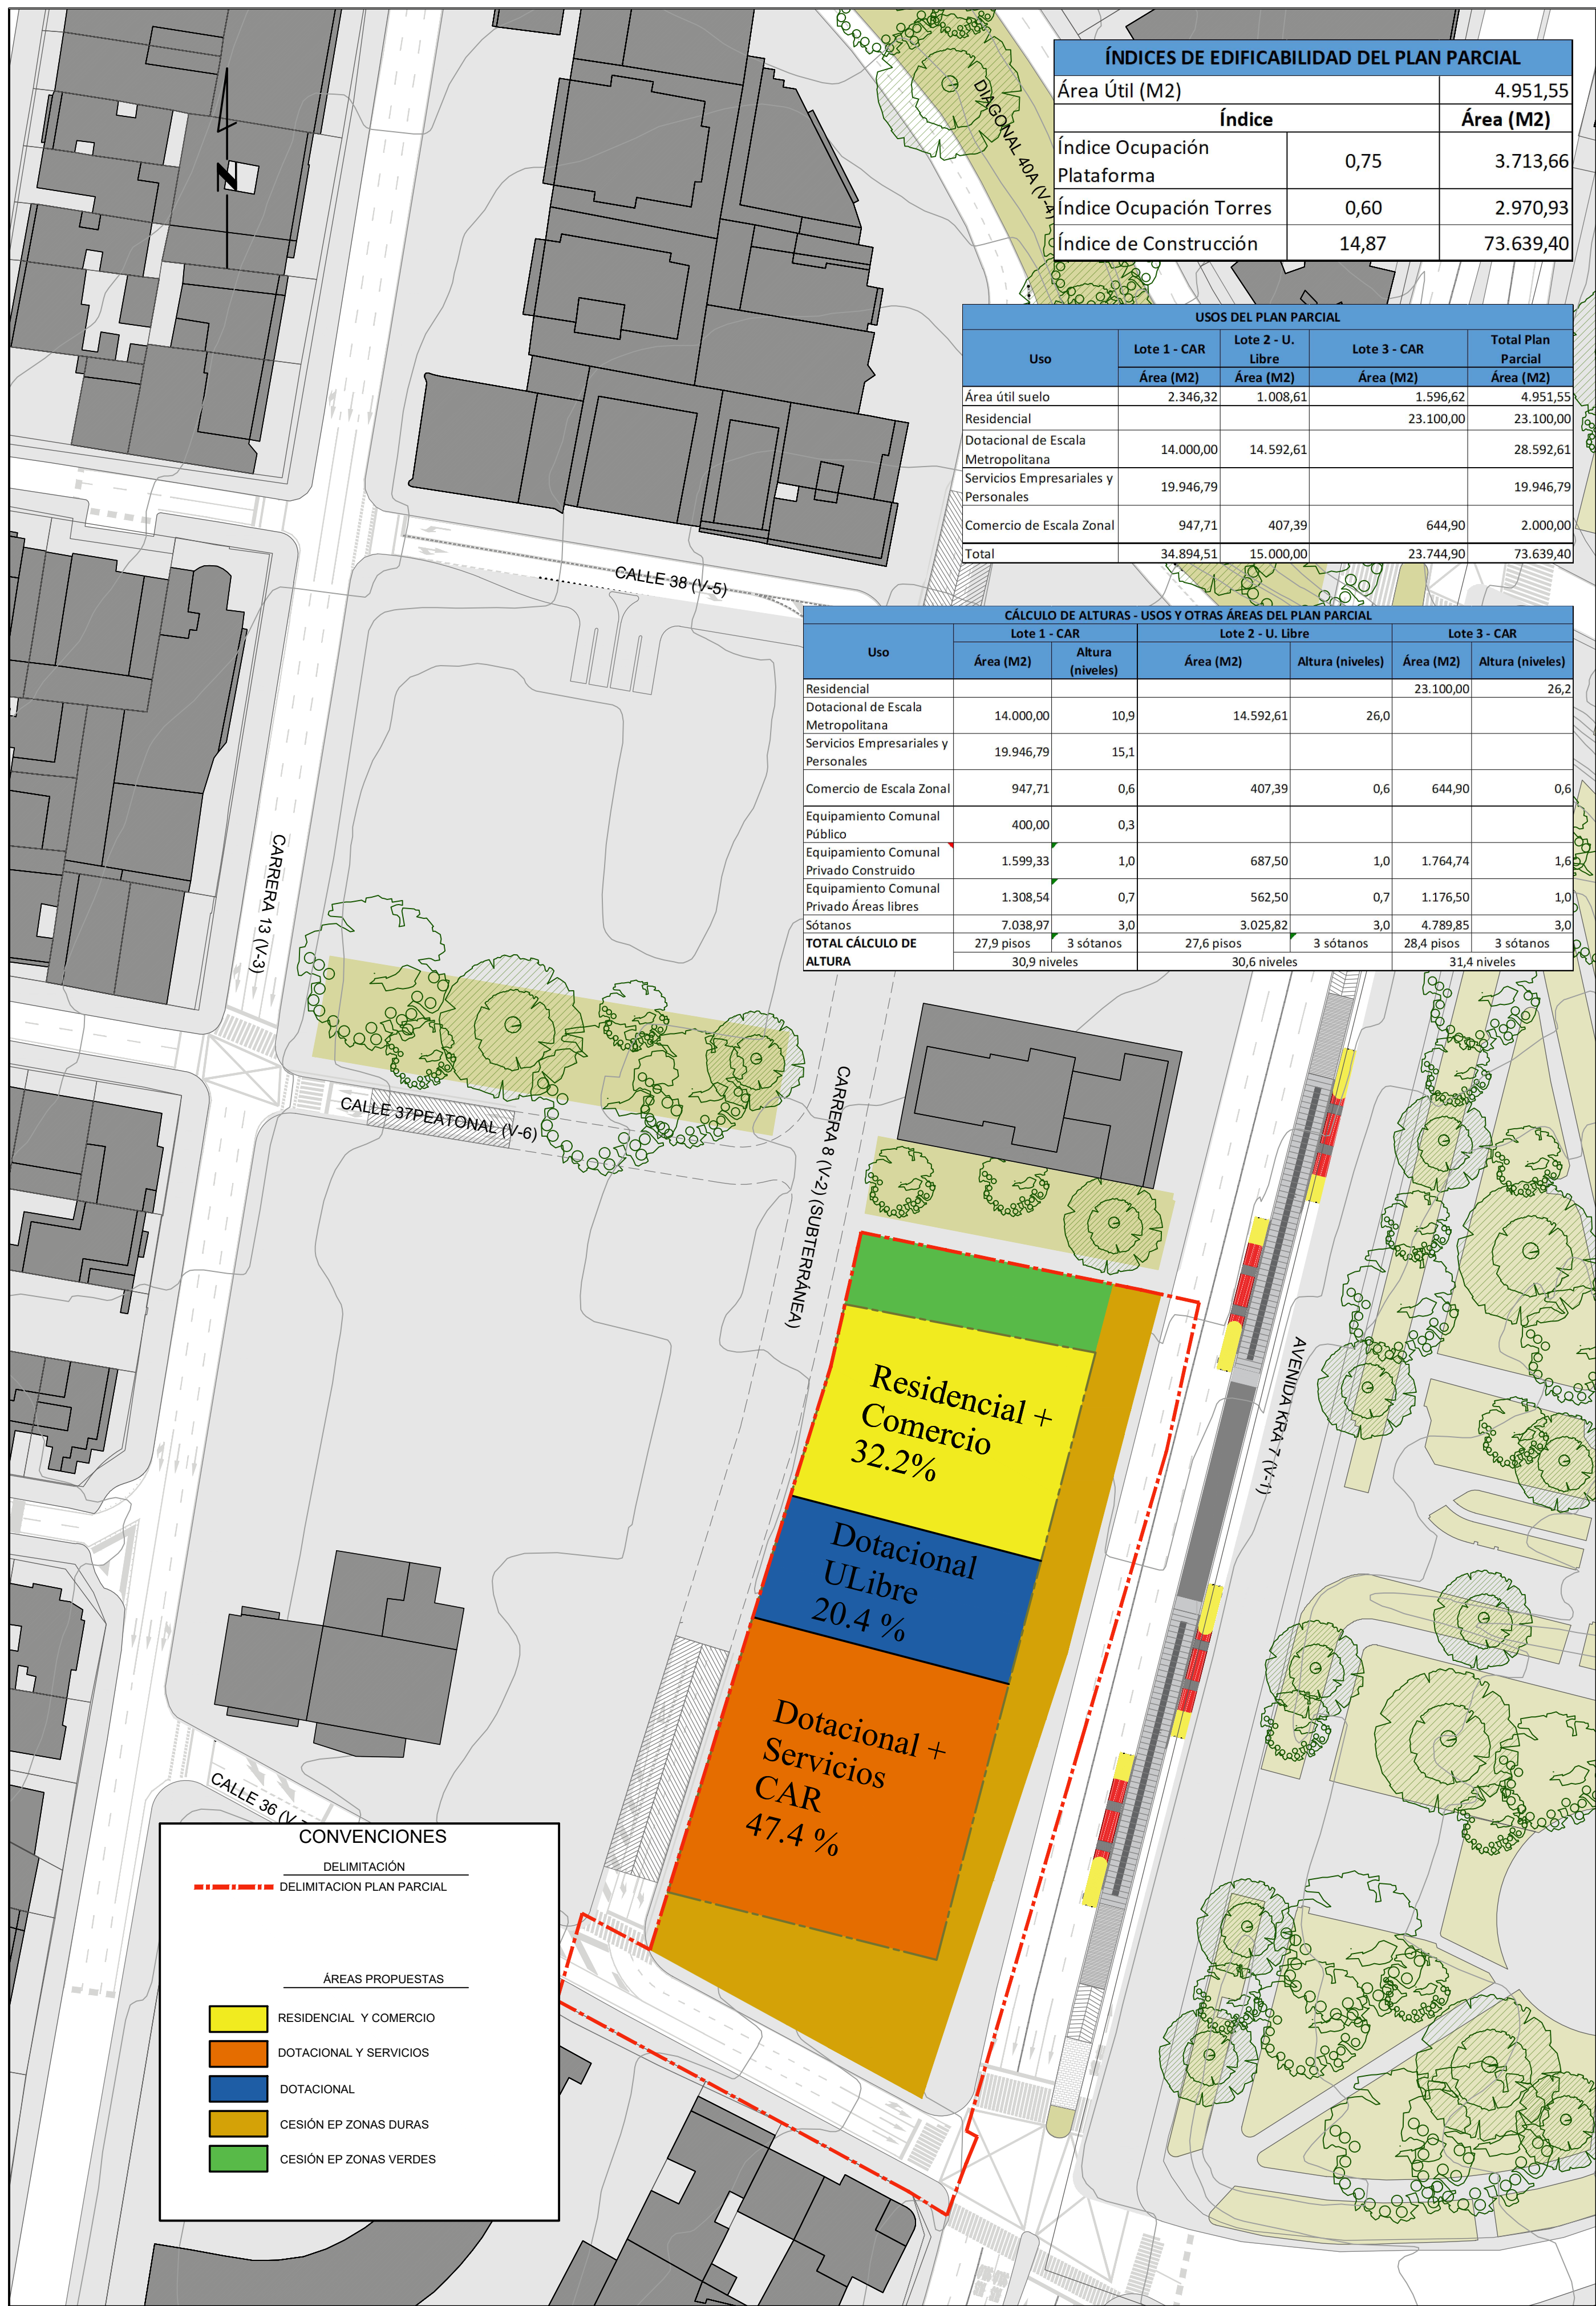

USOS PROPUESTOS

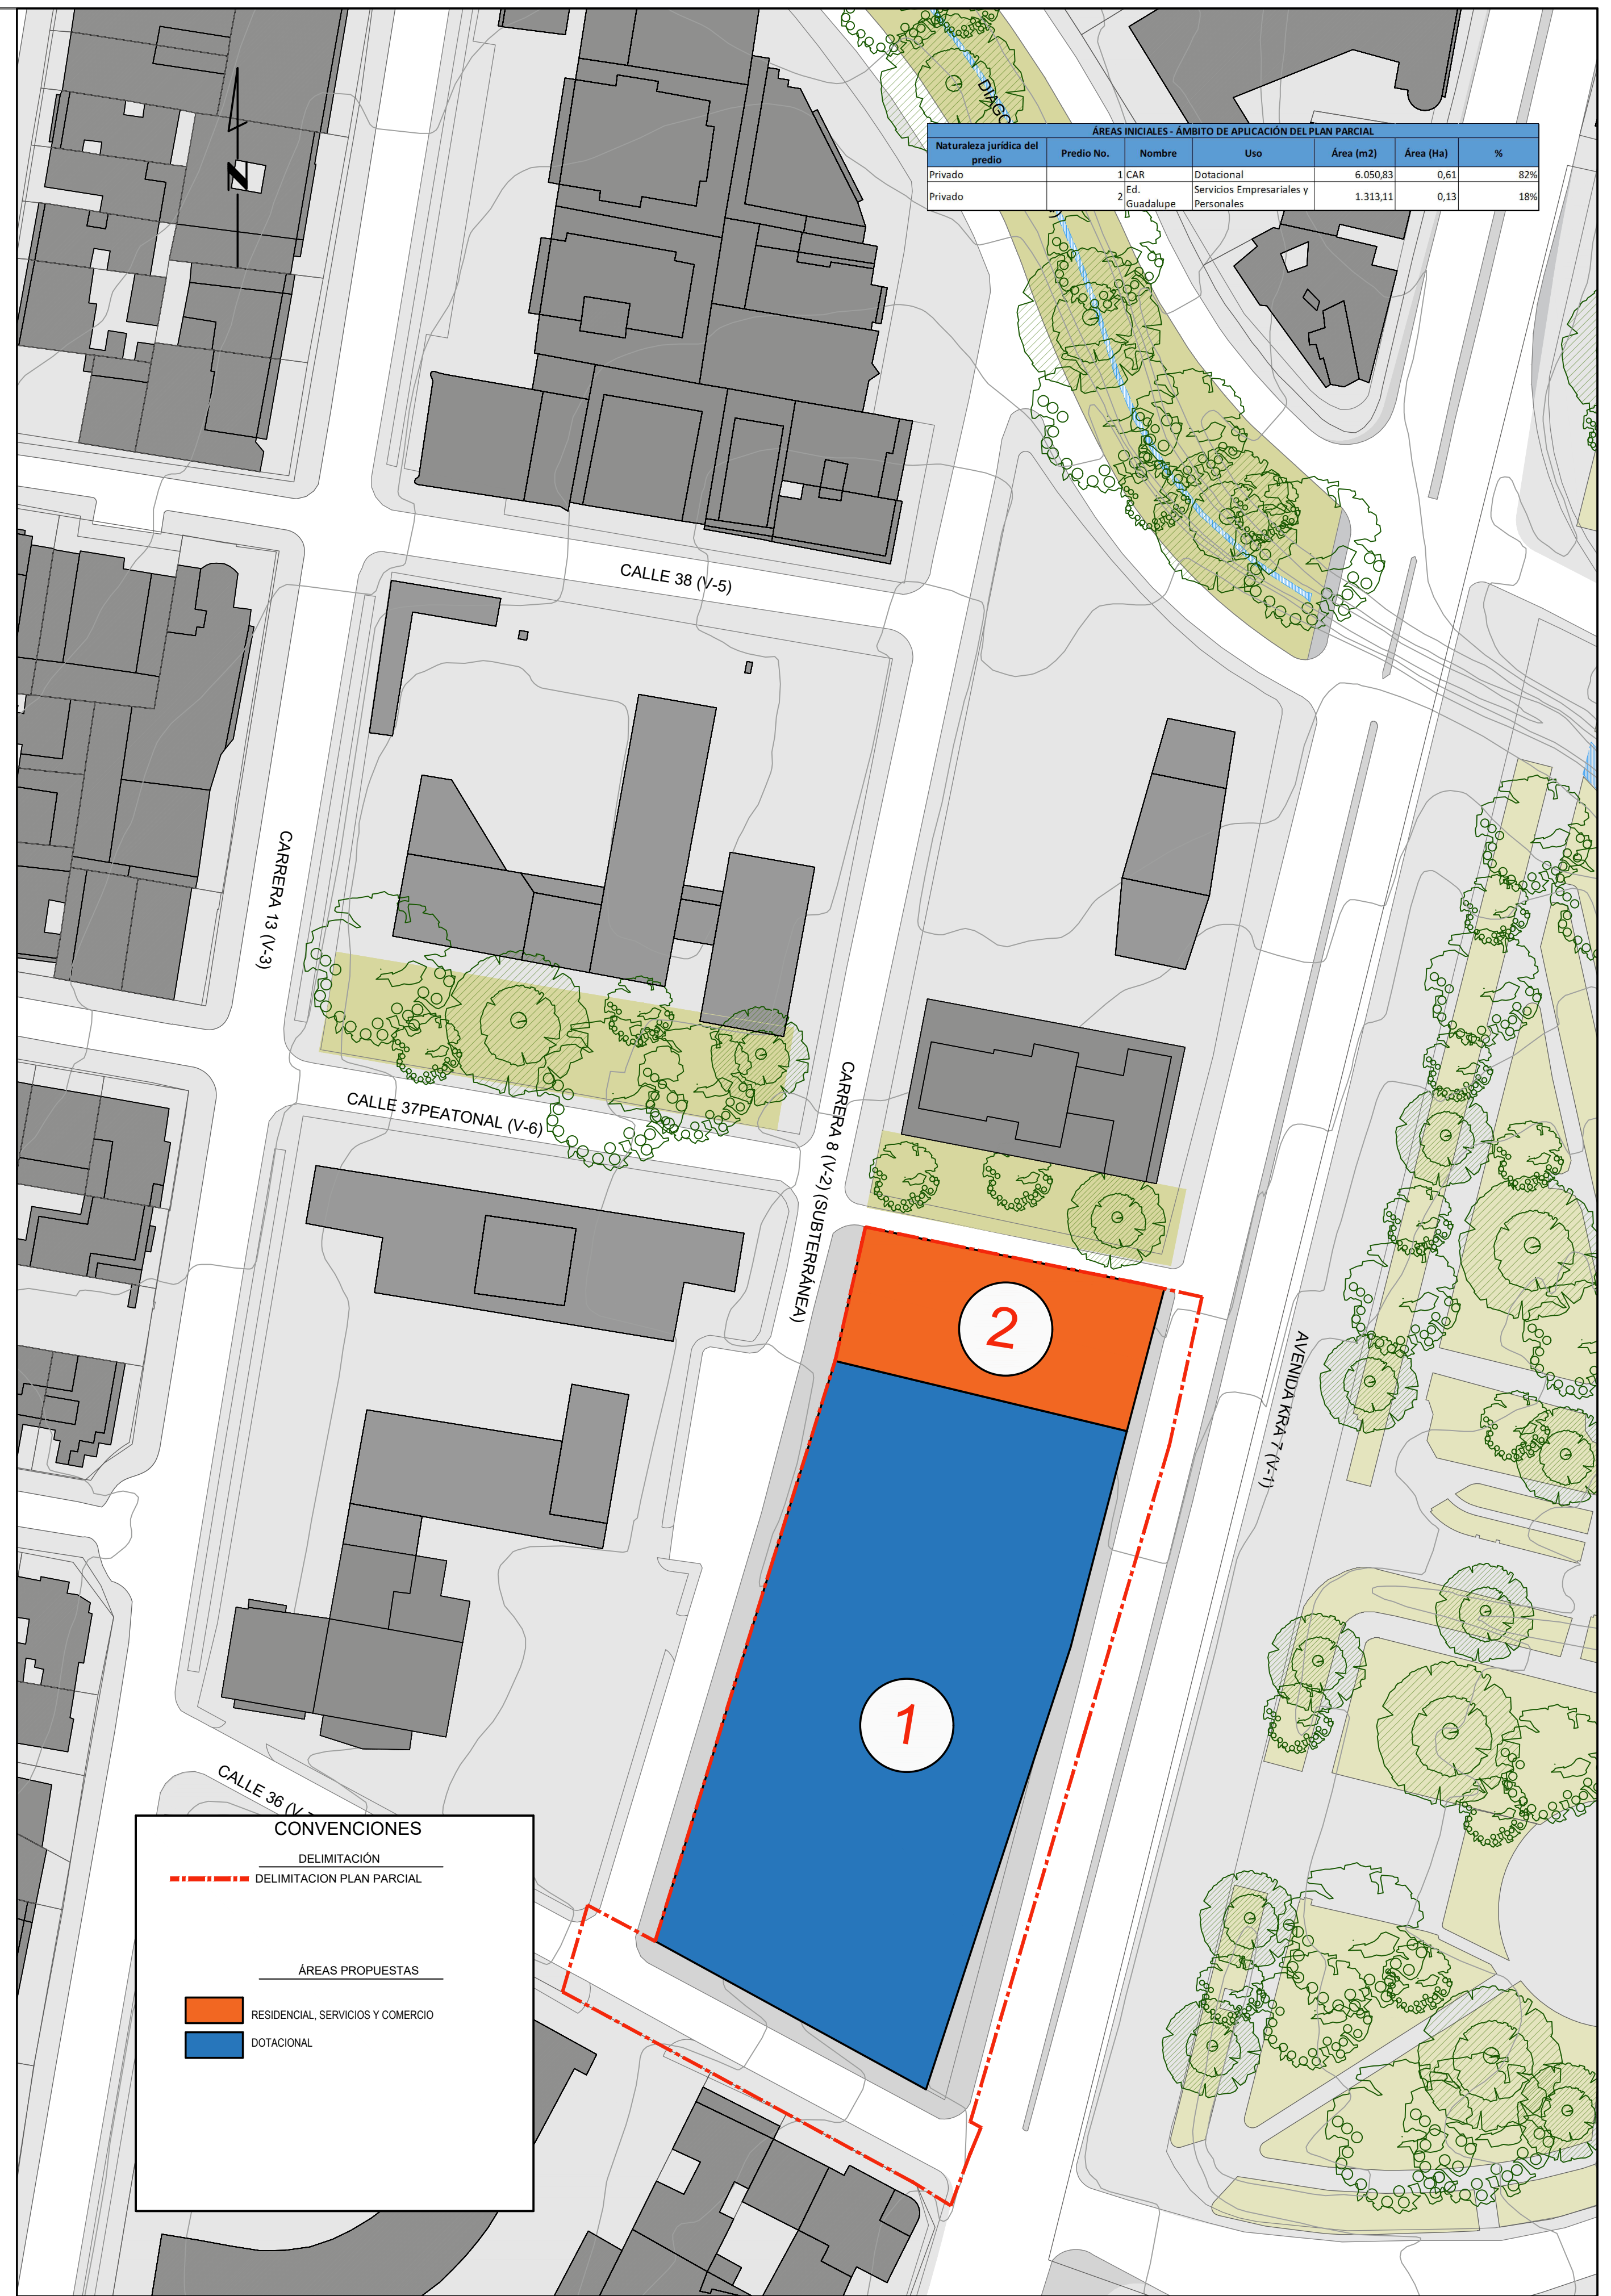

USOS INICIALES

PLAN PARCIAL DE RENOVACIÓN URBANA CAR UNIVERSIDAD LIBRE LOCALIDAD SANTA FÉ		USOS PROPUESTOS-USOS INICIALES PROMOTOR: CAR NESTOR GUILLERMO FRANCO DIRECTOR GENERAL CAR UNIVERSIDAD LIBRE JORGE ALARCON NIÑO PRESIDENTE UNIVERSIDAD LIBRE		LOCALIZACIÓN GENERAL ESCALA 1:100.000	OBSERVACIONES S.D.P. Incorporación plano topográfico N° Archivo magnético	BOGOTÁ D. C. ALCALDÍA MAYOR DE BOGOTÁ D.C. SECRETARÍA DISTRITAL DE PLANEACIÓN ENRIQUE PEÑALOSA LONDOÑO ALCALDE MAYOR DE BOGOTÁ D.C. SECRETARÍA DISTRITAL DE PLANEACIÓN ANDRÉS ORTIZ GÓMEZ SECRETARIO DISTRITAL DE PLANEACIÓN MAURICIO ENRIQUE ACOSTA SUBSECRETARIO DE PLANEACIÓN TERRITORIAL DECRETO DISTRITAL No:		PLANO 10-17 ESCALA: 1:750 FECHA: DICIEMBRE 2018
--	--	---	--	---	--	---	--	---