


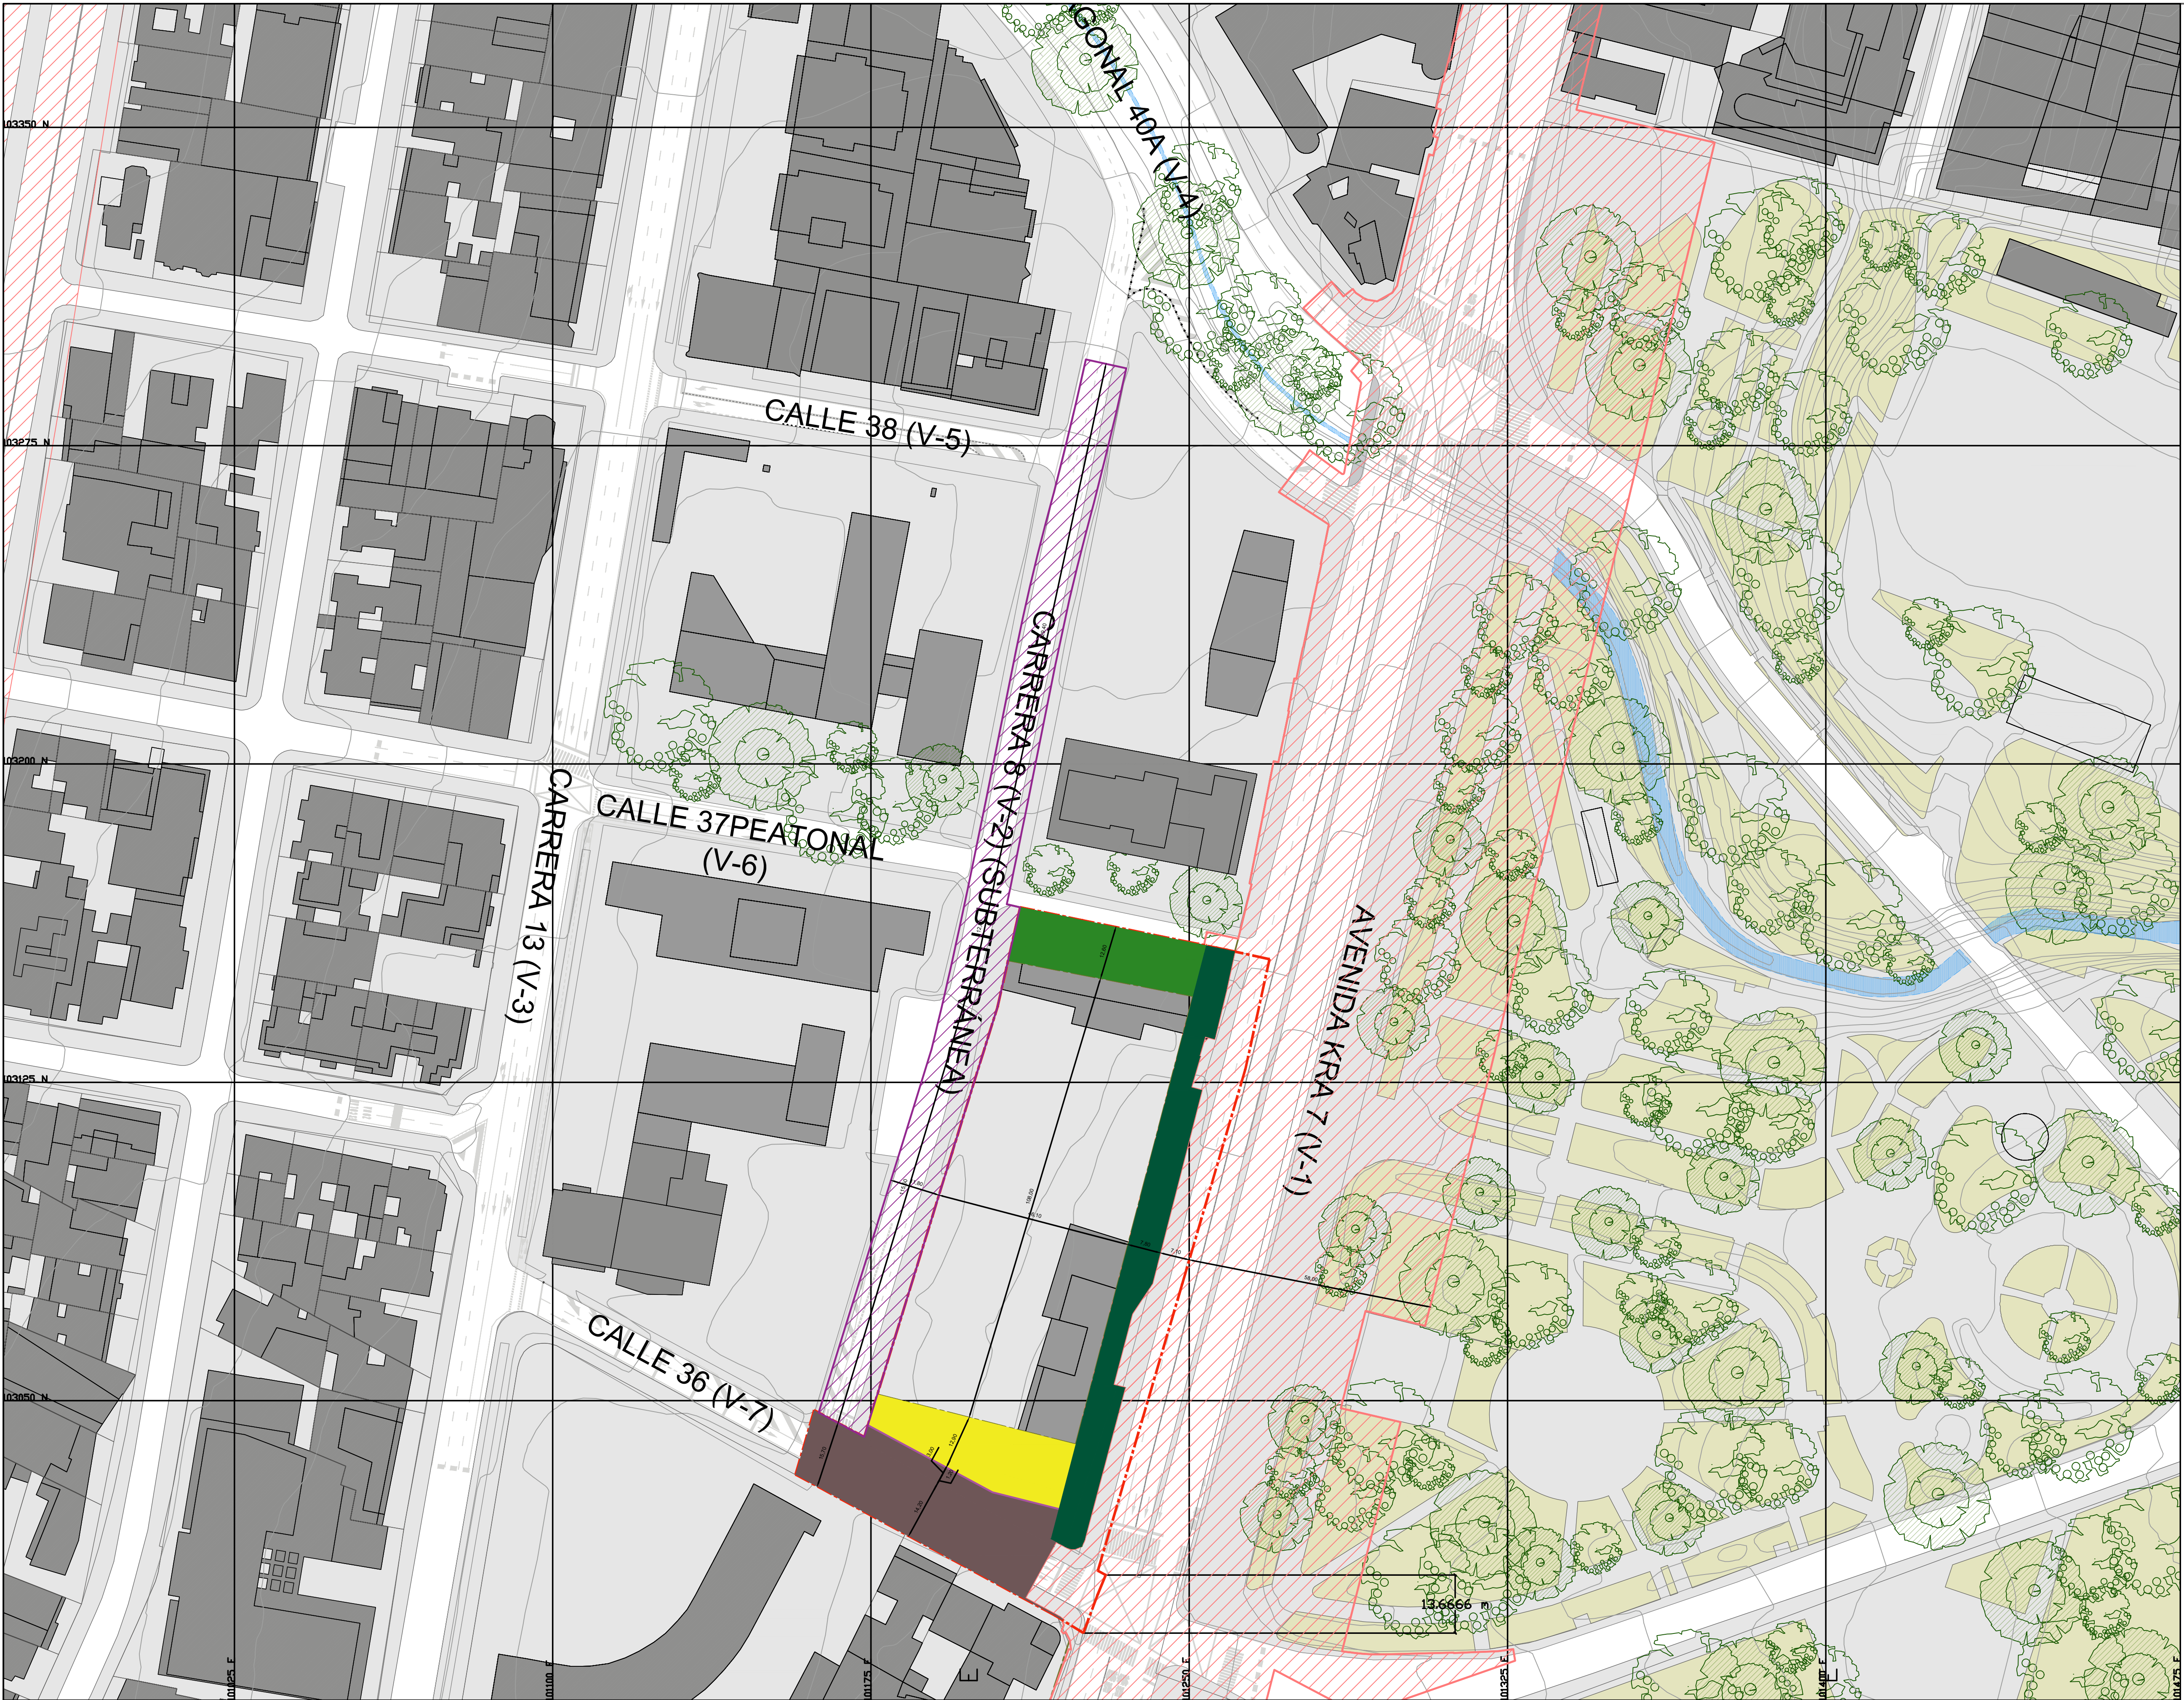

CARGAS GENERALES Y LOCALES			
No.	Obra	Área	Ha
1	Cargas generales	1.356,33	0,14
1.1	Reserva Vial Carrera 7ma	1.356,33	0,14
2	Área Neta	8.320,68	0,83
3	Cargas Locales	3.369,14	0,34
3.1	Control ambiental	1.020,39	0,10
3.2	Vías Locales	1.160,11	0,12
3.2.1	Calle 36 (vehicular)	1.160,11	0,12
3.3	Espacio Público	1.188,64	0,12
3.3.1	Parque de bolsillo	559,15	0,06
3.3.2	Plazoleta	629,49	0,06
4	Cargas fuera del ámbito (Cra 8va)	2.818,64	0,28
4.1	Deprimido Cra 8va	2.818,64	0,28
4.1.1	Rampas	726,75	0,07
4.1.2	Calzadas con techo para uso peatonal	1.686,87	0,17
4.1.3	Andenes	302,93	0,03
4.1.4	Calzada vehicular	102,08	0,01

CONVENCIONES

DELIMITACIÓN

DELIMITACIÓN PLAN PARCIAL

CARGAS GENERALES

PLAN VIAL

OBRAS POR FUERA DEL ÁREA DE PLANIFICACIÓN

REDES MATRICES SERVICIOS PÚBLICOS

CARGAS LOCALES

CONTROL AMBIENTAL

PARQUE PÚBLICO

PLAZA

VÍAS LOCALES

REDES LOCALES SERVICIOS PÚBLICOS

ÁREA ÚTIL



CARGAS GENERALES Y LOCALES



PLAN PARCIAL DE
RENOVACIÓN URBANA
CAR
UNIVERSIDAD LIBRE
LOCALIDAD SANTA FÉ


CARGAS GENERALES Y LOCALES

PROMOTOR:


NÉSTOR GUILLERMO FRANCO
DIRECTOR GENERAL CAR


JORGE ALARCON NIÑO
PRESIDENTE UNIVERSIDAD LIBRE

LOCALIZACIÓN GENERAL

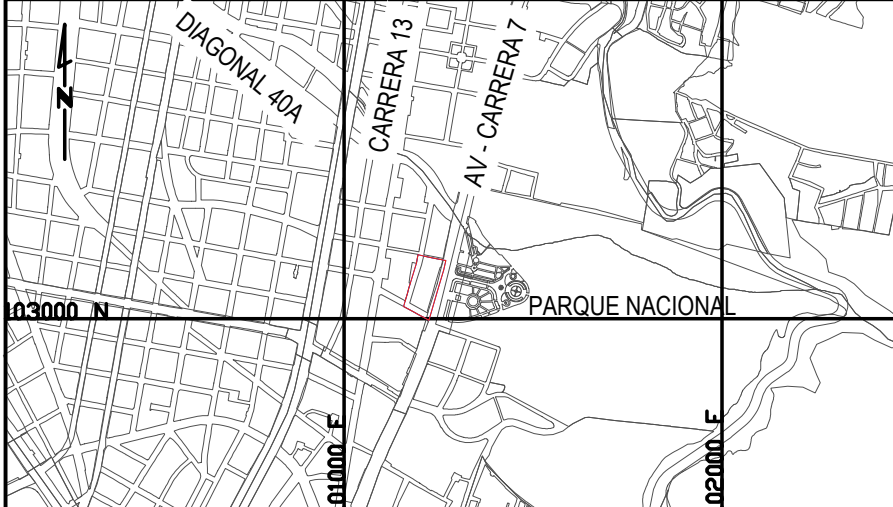
ESCALA 1:100.000

OBSERVACIONES S.D.P.

Incorporación plano topográfico N°

Archivo magnético

BOGOTÁ D. C.

ALCALDÍA MAYOR DE BOGOTÁ D.C.

ENRIQUE PEÑALOSA LONDONO
ALCALDE MAYOR DE BOGOTÁ D.C.

SECRETARÍA DISTRITAL DE PLANEACIÓN

MAURICIO ENRIQUE ACOSTA
SUBSECRETARIO DE PLANEACIÓN TERRITORIAL

DECRETO DISTRITAL No:

SECRETARÍA DISTRITAL DE PLANEACIÓN

ANDRÉS ORTIZ GÓMEZ
SECRETARIO DISTRITAL DE PLANEACIÓN

PLANO
11-17

ESCALA:
1:750

FECHA:
DICIEMBRE 2018