

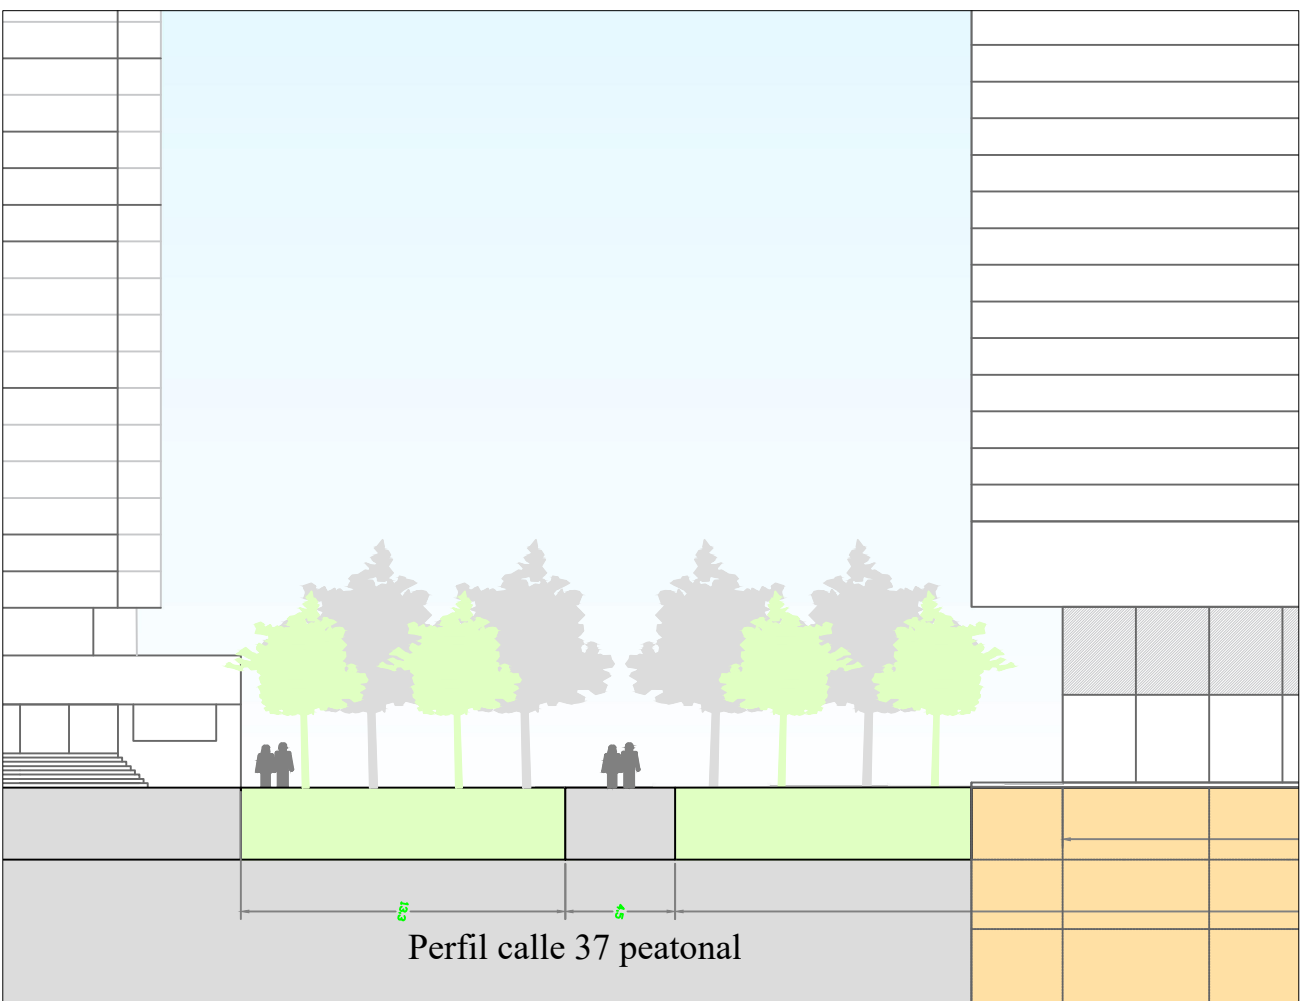
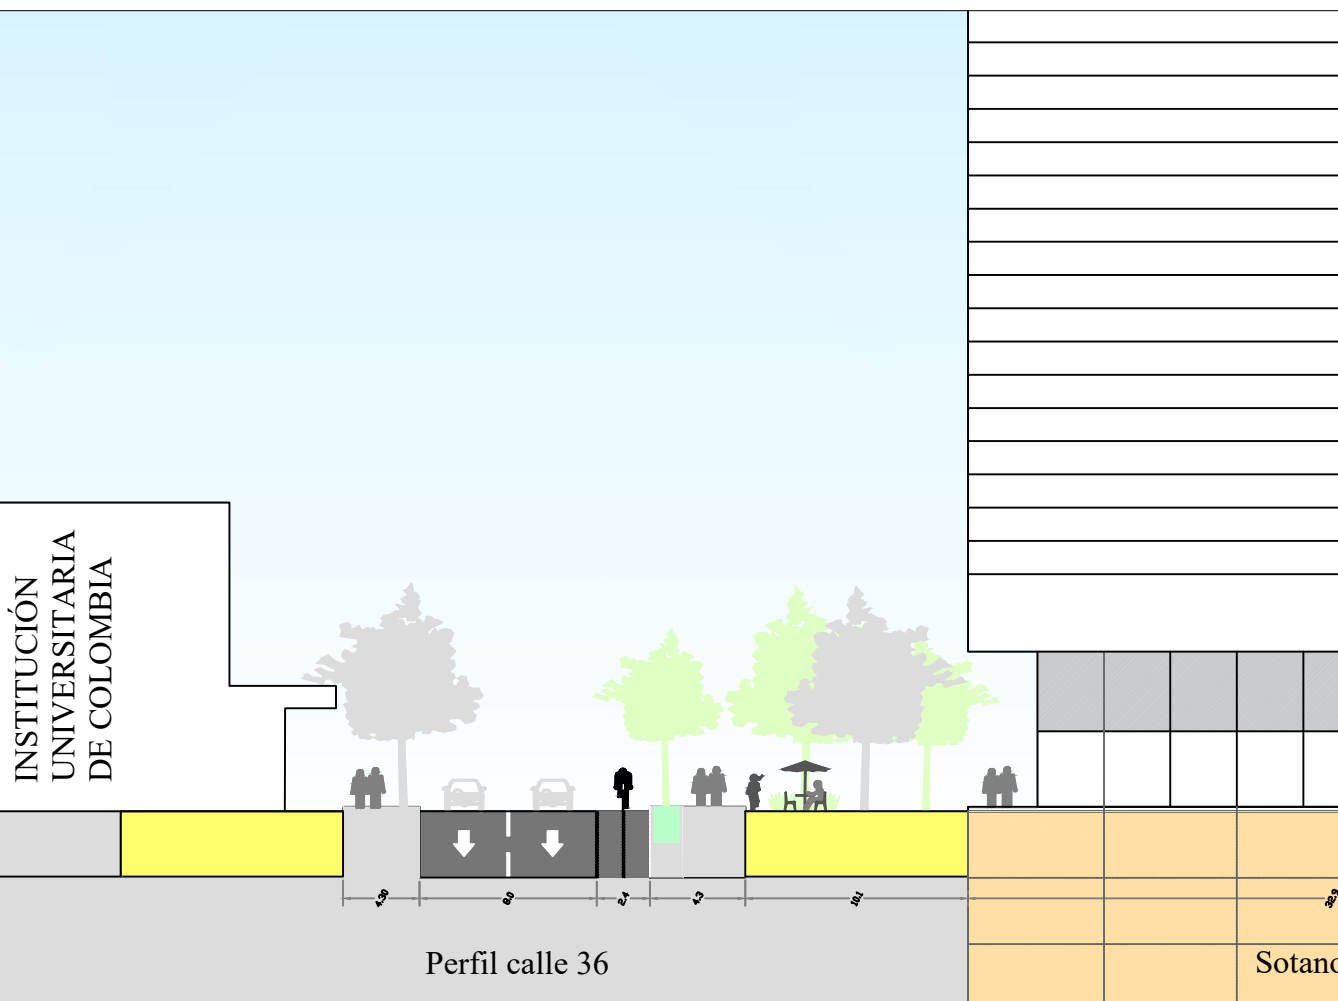
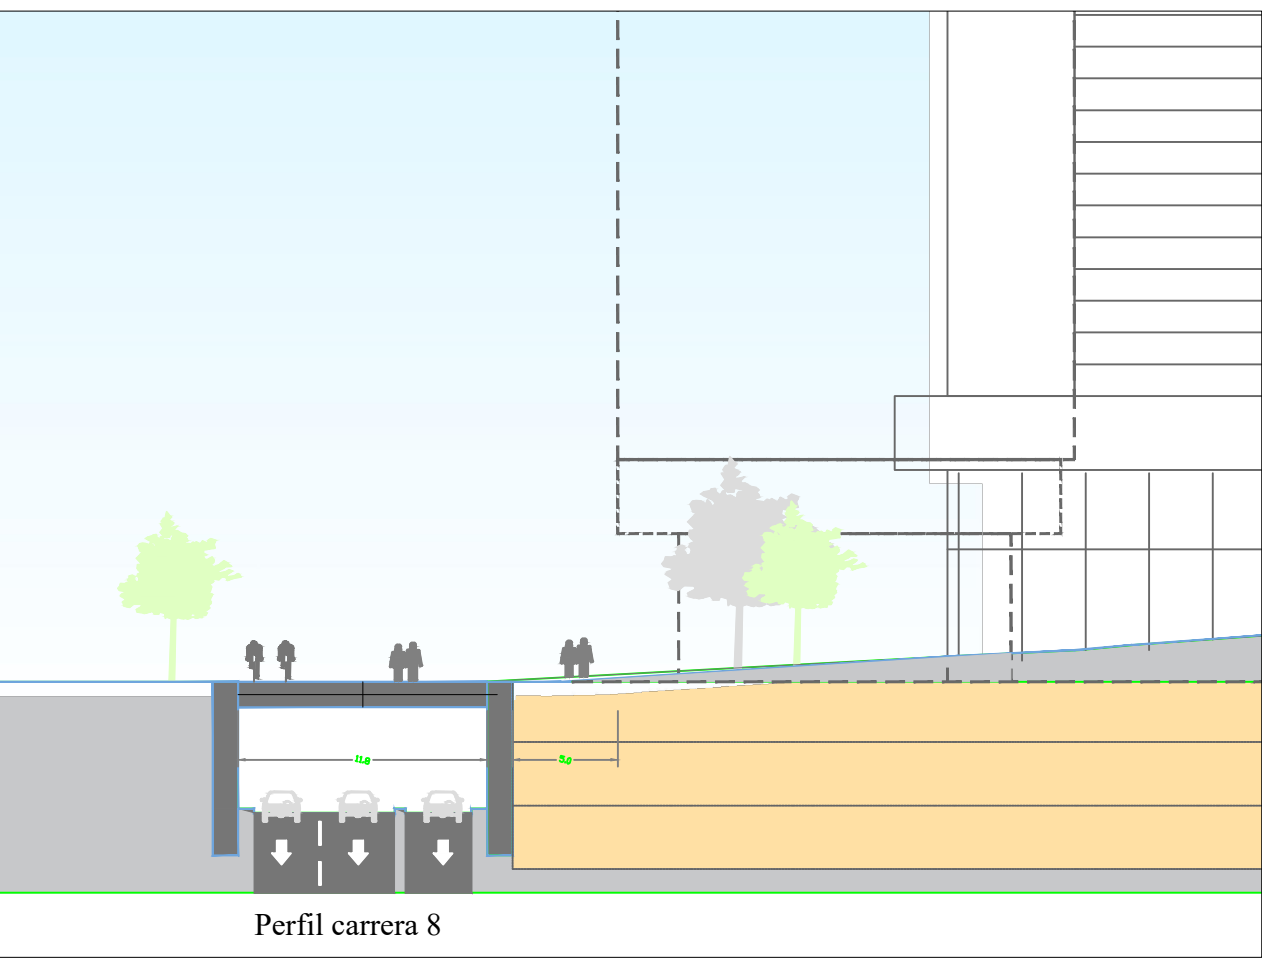


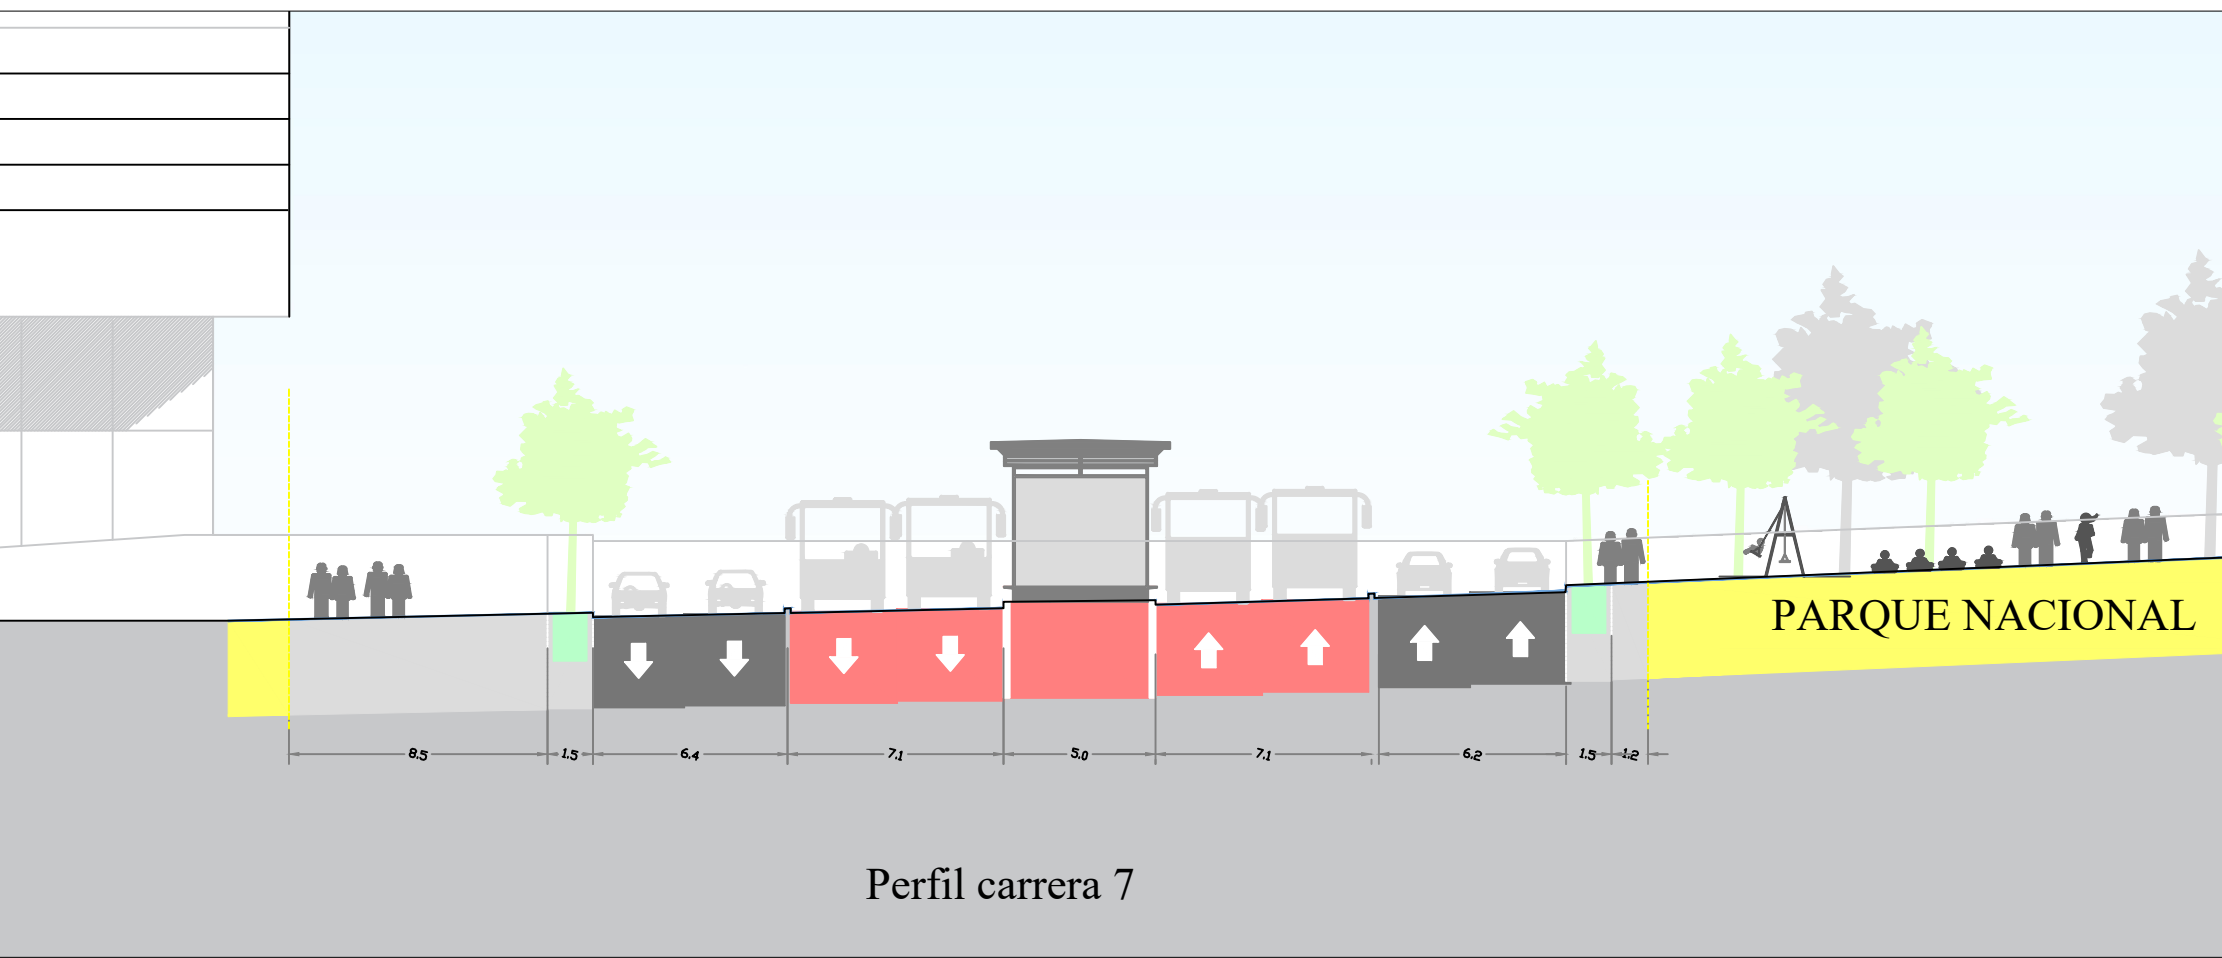

PROPUESTA URBANA GENERAL

ESCALA 1:750

0 m 7.5 m 15 m 22.5 m 30 m 45 m 60 m 75 m

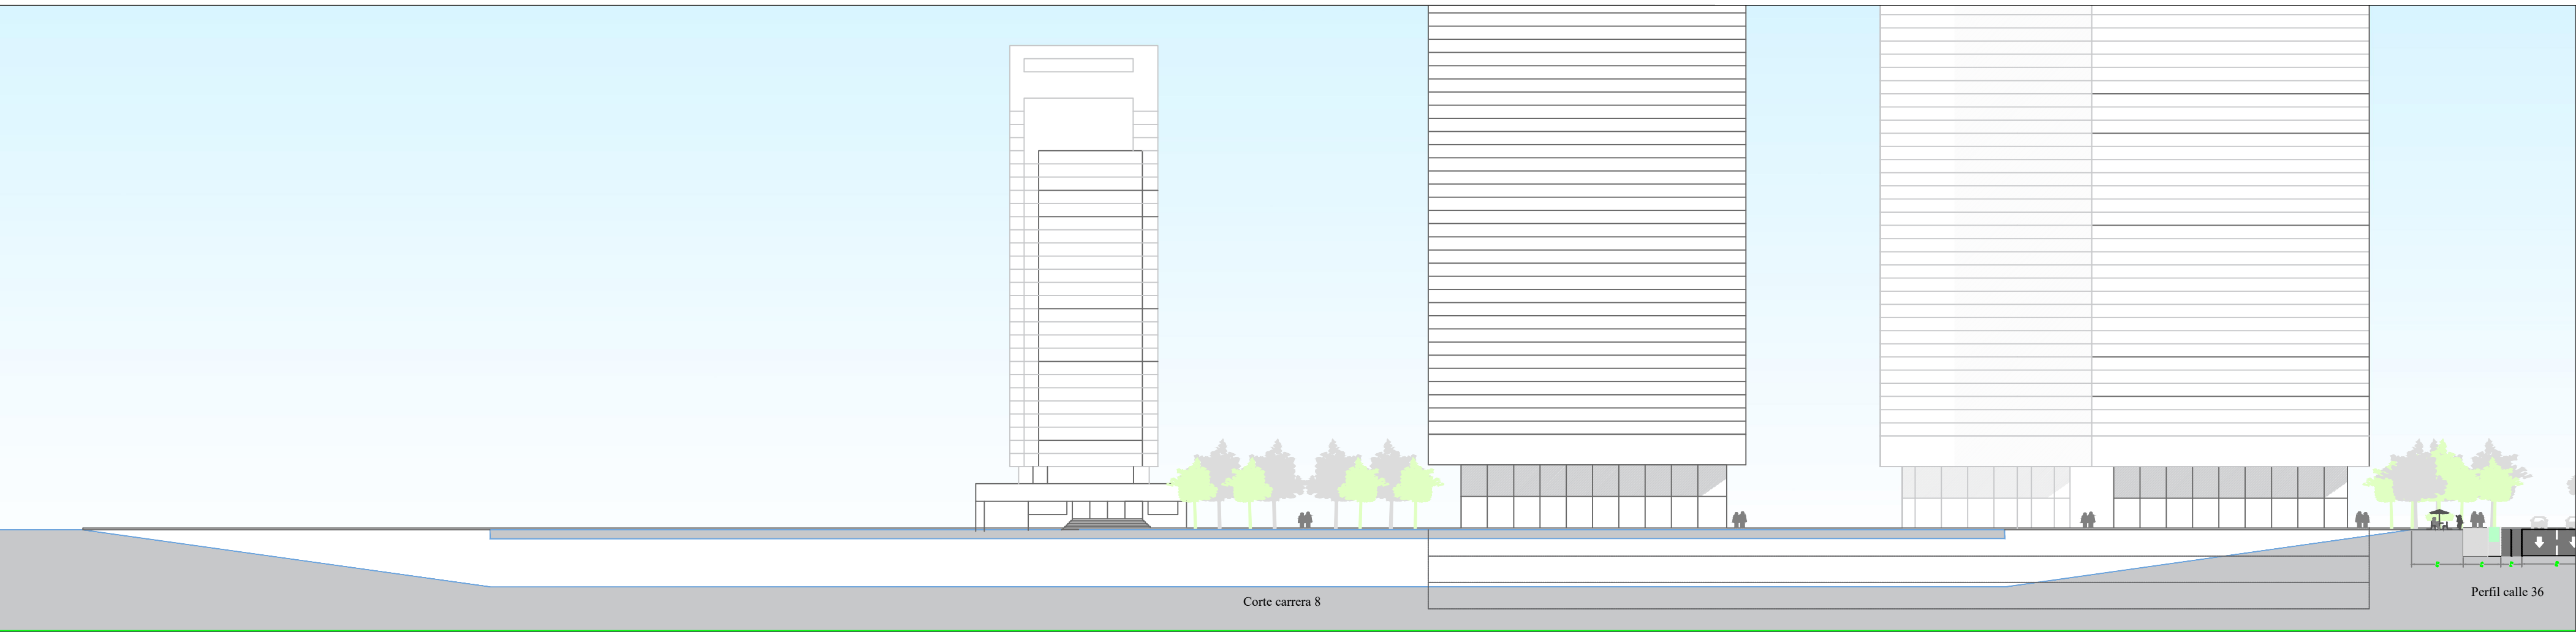


CUADRO GENERAL DE ÁREAS - PROPUESTA URBANA DEL PLAN PARCIAL								
No.	Área	M2	Ha	% / AB	% / AN	% / CL	% / AU	
1	Área Bruta	9,677.02	0.97	100%				
2	Cargas generales	1,956.93	0.14	14%				
2.1	Reserva Vial Carrera 7ma	1,356.33	0.14	14%				
3	Área Neta	8,320.68	0.83	86%	100%			
4	Cargas Locales	3,365.14	0.34		40%	100%		
4.1	Control ambiental	1,020.39	0.10			30%		
4.2	Vías Locales	1,160.11	0.12					
4.2.1	Calle 36 (vehicular)	1,160.11	0.12			34%		
4.3	Espacio Público	1,188.64	0.12					
4.3.1	Parque de bolsillo	559.15	0.06			17%		
4.3.2	Piazoleta	629.49	0.06			19%		
5	Áreas fuera del ámbito (Cra 8va)	2,818.64	0.28					
6	Área GRL	4,951.55	0.50	60%		100%		
7	Áreas Privadas Afectas al Uso Público	759.39	0.08				15%	

PLAN PARCIAL DE
RENOVACIÓN URBANA
CAR
UNIVERSIDAD LIBRE
LOCALIDAD SANTA FÉ

PROMOTOR:

NESTOR GUILLERMO FRANCO
DIRECTOR GENERAL CAR

JORGE ALARCON NIÑO
PRESIDENTE UNIVERSIDAD LIBRE

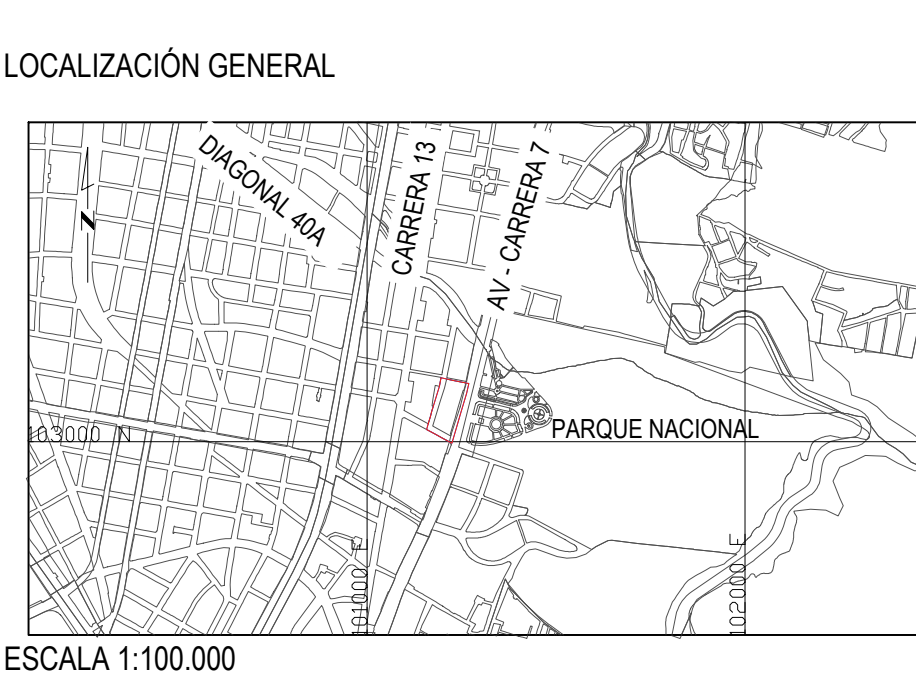

OBSERVACIONES S.D.P.

Incorporación plano topográfico N°

Archivo magnético

BOGOTÁ D. C.

ALCALDÍA MAYOR DE BOGOTÁ D.C.

ENRIQUE PEÑALOSA LONDOÑO
ALCALDE MAYOR DE BOGOTÁ D.C.

SECRETARÍA DISTRITAL DE PLANEACIÓN

ANDRÉS ORTIZ GÓMEZ
SECRETARIO DISTRITAL DE PLANEACIÓN

MAURICIO ENRIQUE ACOSTA
SUBSECRETARIO DE PLANEACIÓN TERRITORIAL

DECRETO DISTRITAL No:

PLANO

16 - 17

ESCALA:

1:750

FECHA:

DICIEMBRE 2018