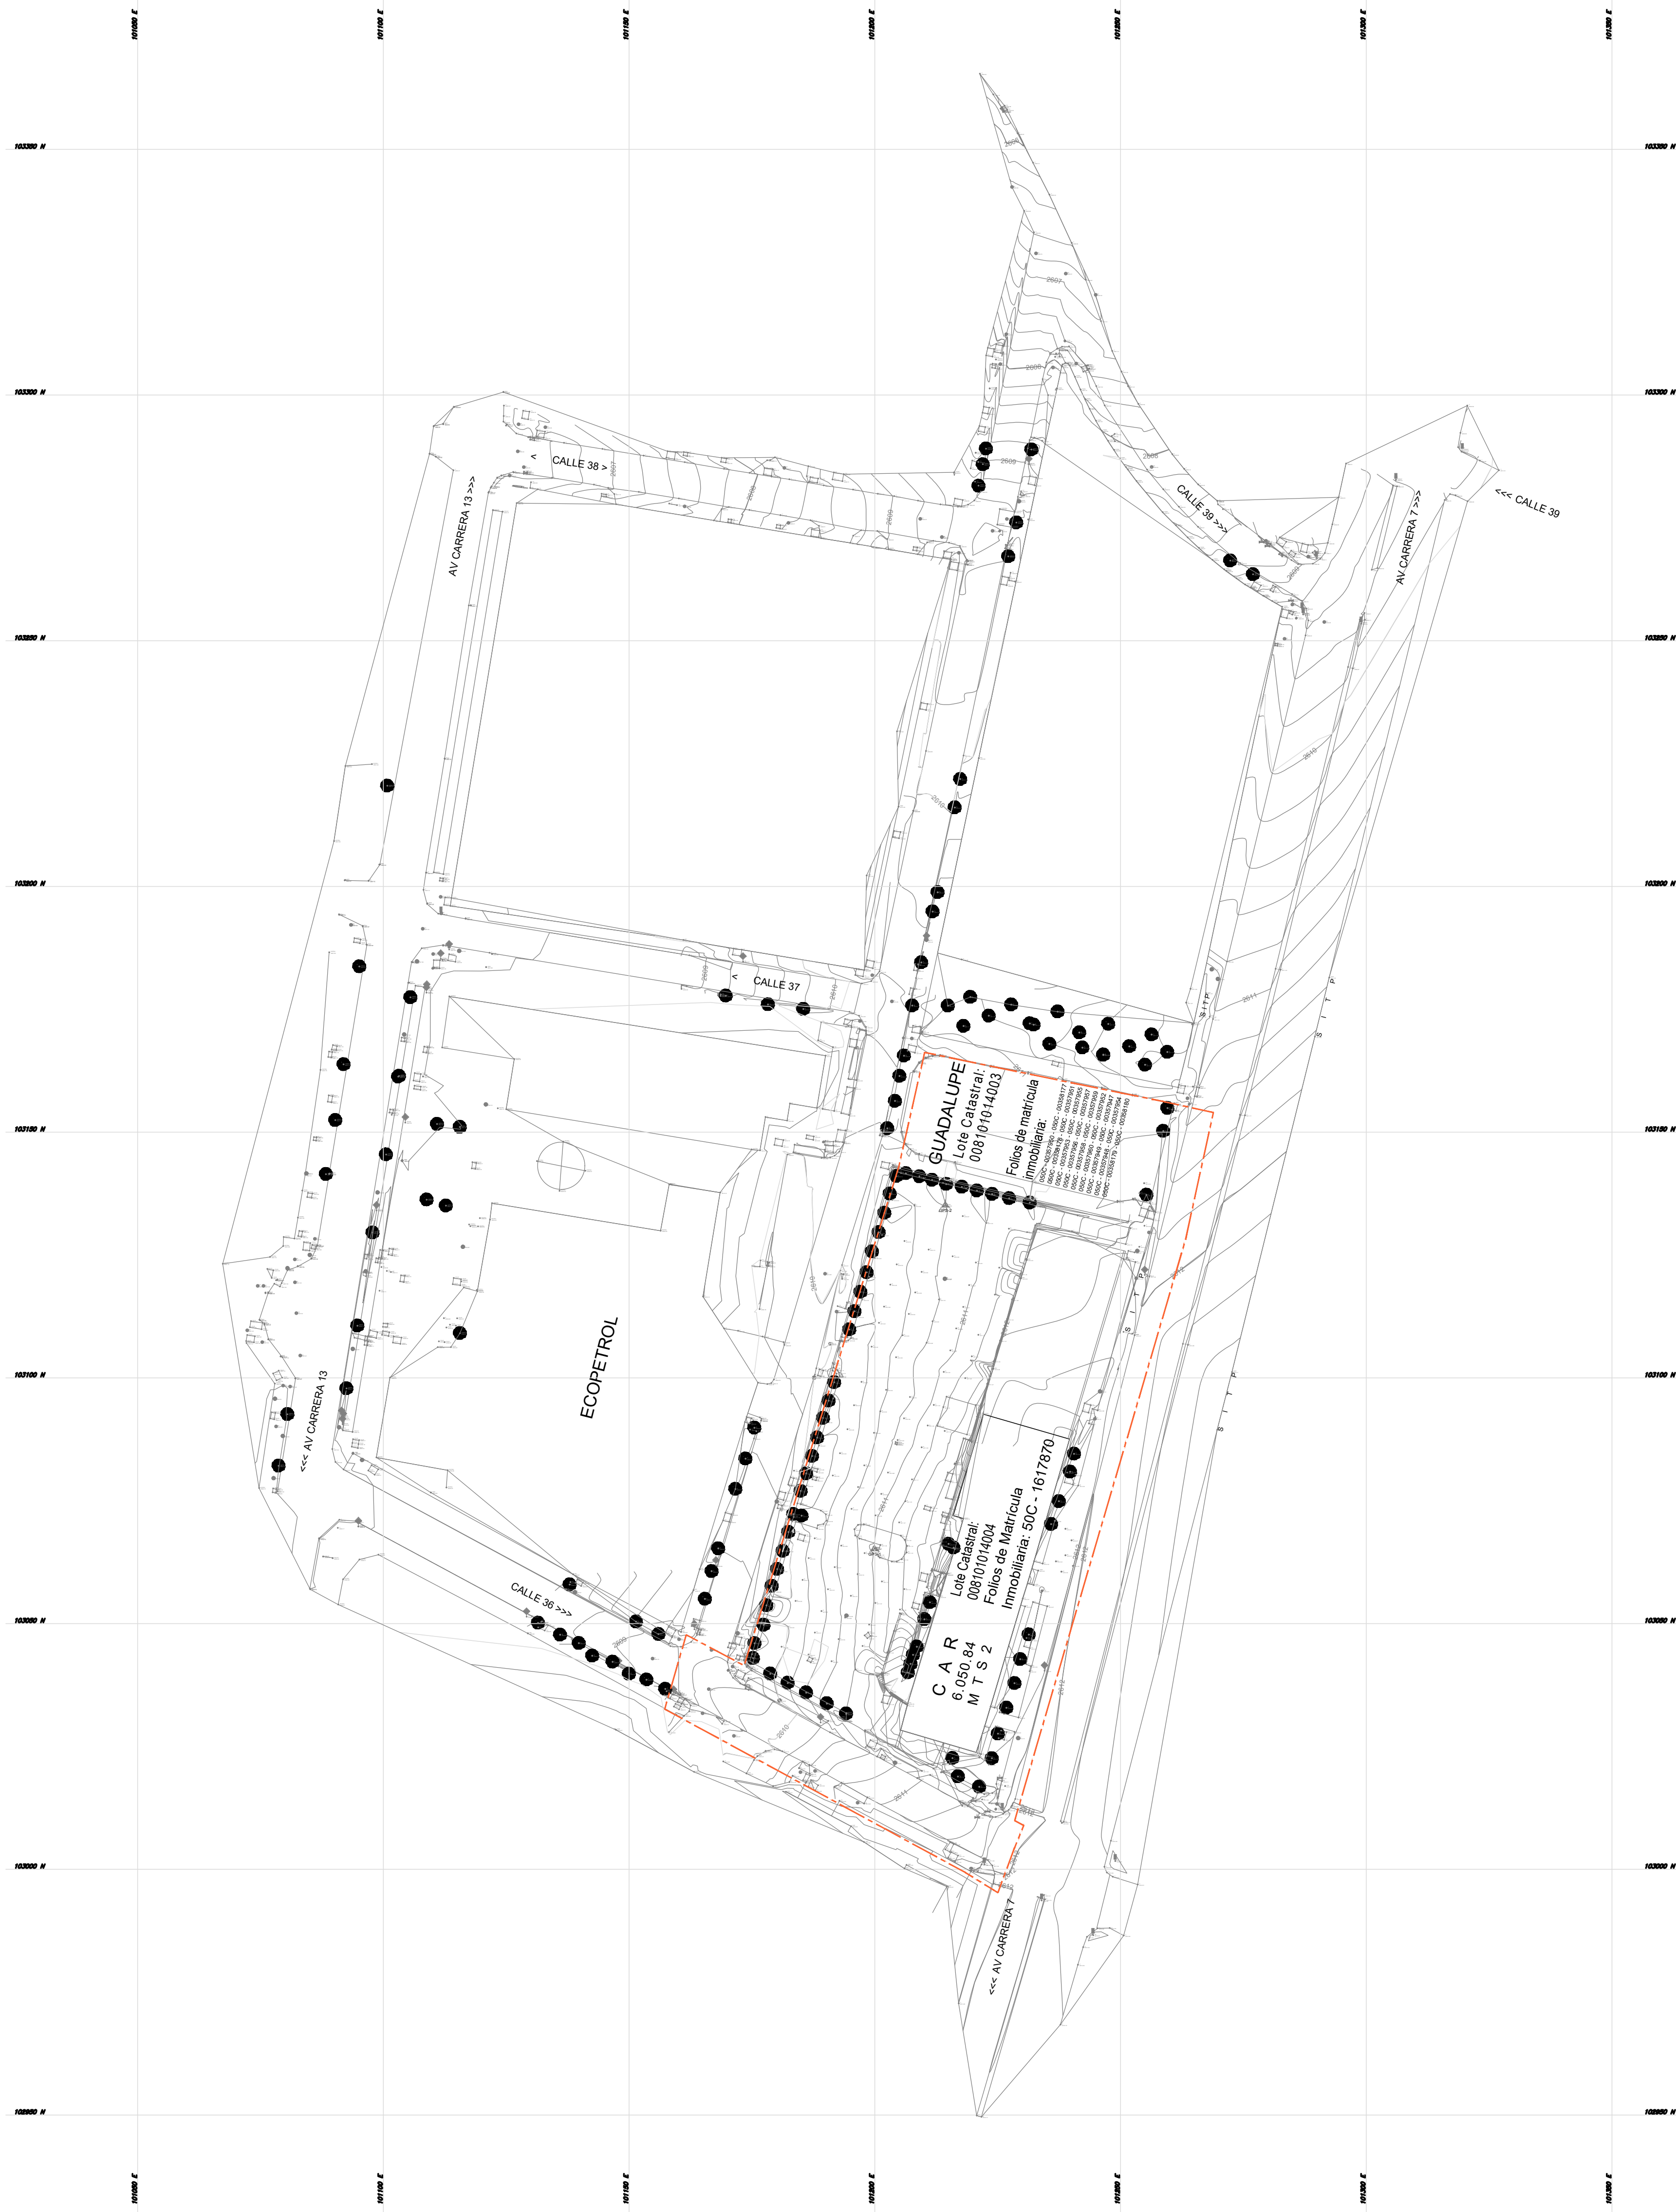




Nota 1 - LOS SIGUIENTES FOLIOS DE MATRÍCULA
INMOBILIARIA CONSTITUYEN EL TOTAL DE LA PH DEL ED. CAR:
50C - 1617870

Nota 2 - LOS SIGUIENTES FOLIOS DE MATRÍCULA
INMOBILIARIA CONSTITUYEN EL TOTAL DE LA PH DEL ED. GUADALUPE:

050C - 00357950	050C - 00358177	050C - 00358178
050C - 00357951	050C - 00357953	050C - 00357955
050C - 00357956	050C - 00357957	050C - 00357958
050C - 00357959	050C - 00357960	050C - 00357952
050C - 00357949	050C - 00357947	050C - 00357948
050C - 00357954	050C - 00358179	050C - 00358180

REPÚBLICA DE COLOMBIA

..plano radicación plan parcial/logo car.png

CORPORACIÓN AUTÓNOMA REGIONAL DE CUNDINAMARCA

No. DEL PLANO: 1 de 2

MUNICIPIO: B O G O T Á

NOMBRE DEL PREDIO: " SEDE ADMINISTRATIVA
CAR CARRERA 7 "

INFORMACIÓN GENERAL

Escritura No. 2926
Matrícula Inmobiliaria: 50C-1617870
Número Catastral: 008101014004
Área Escritura: 6.050.84M2
Área Polígono: 6051

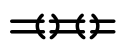
CONVENCIONES

CATASTRO

---	Perimetro Urbano
---	Límite de Vereda
---	Límite Municipal
---	Límite Predio CAR sin cerca
---	Límite Predio Car con cerca
O	Mojón

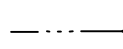
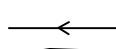
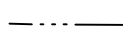
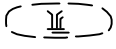
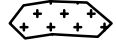
	Polígono Plan Parcial
	Loteo
	Construcción
	Cerca Viva
	Cerca de alambre
	Bosque
01	Número de Predio

TRANSPORTE

---	Carretera principal o autopista
---	Carretera secundaria o sin pavimentar
---	Camino
---	Vía Peatonal
---	Sendero
	Túnel
	Vía férrea

	Paso a nivel
	Poste
	Puente, viaducto
	Puente peatonal
	Red de alta tensión
	Separador
	Torre
	Tubería

HIDROGRAFÍA

	Arena-Cantero		Drenaje que se dispersa		Laguna, embalse, ciénaga
	Canal doble		Drenaje doble		
	Canal sencillo		Drenaje sencillo		Pantano
	Ronda de Río				

RELIEVE

	Curva de nivel índice		Curva de nivel índice aproximada
	Curva de nivel intermedia		Curva de nivel intermedia aproximada

FUENTE

Levanatamiento topográfico CAR

0 0.5 10 15 20 25mts.
E S C A L A 1 : 5 0 0

Elaboró : TOPOGRAFIA DRN
Edición : DRN

FECHA : Noviembre - 2.018
FECHA : Noviembre- 2.018