

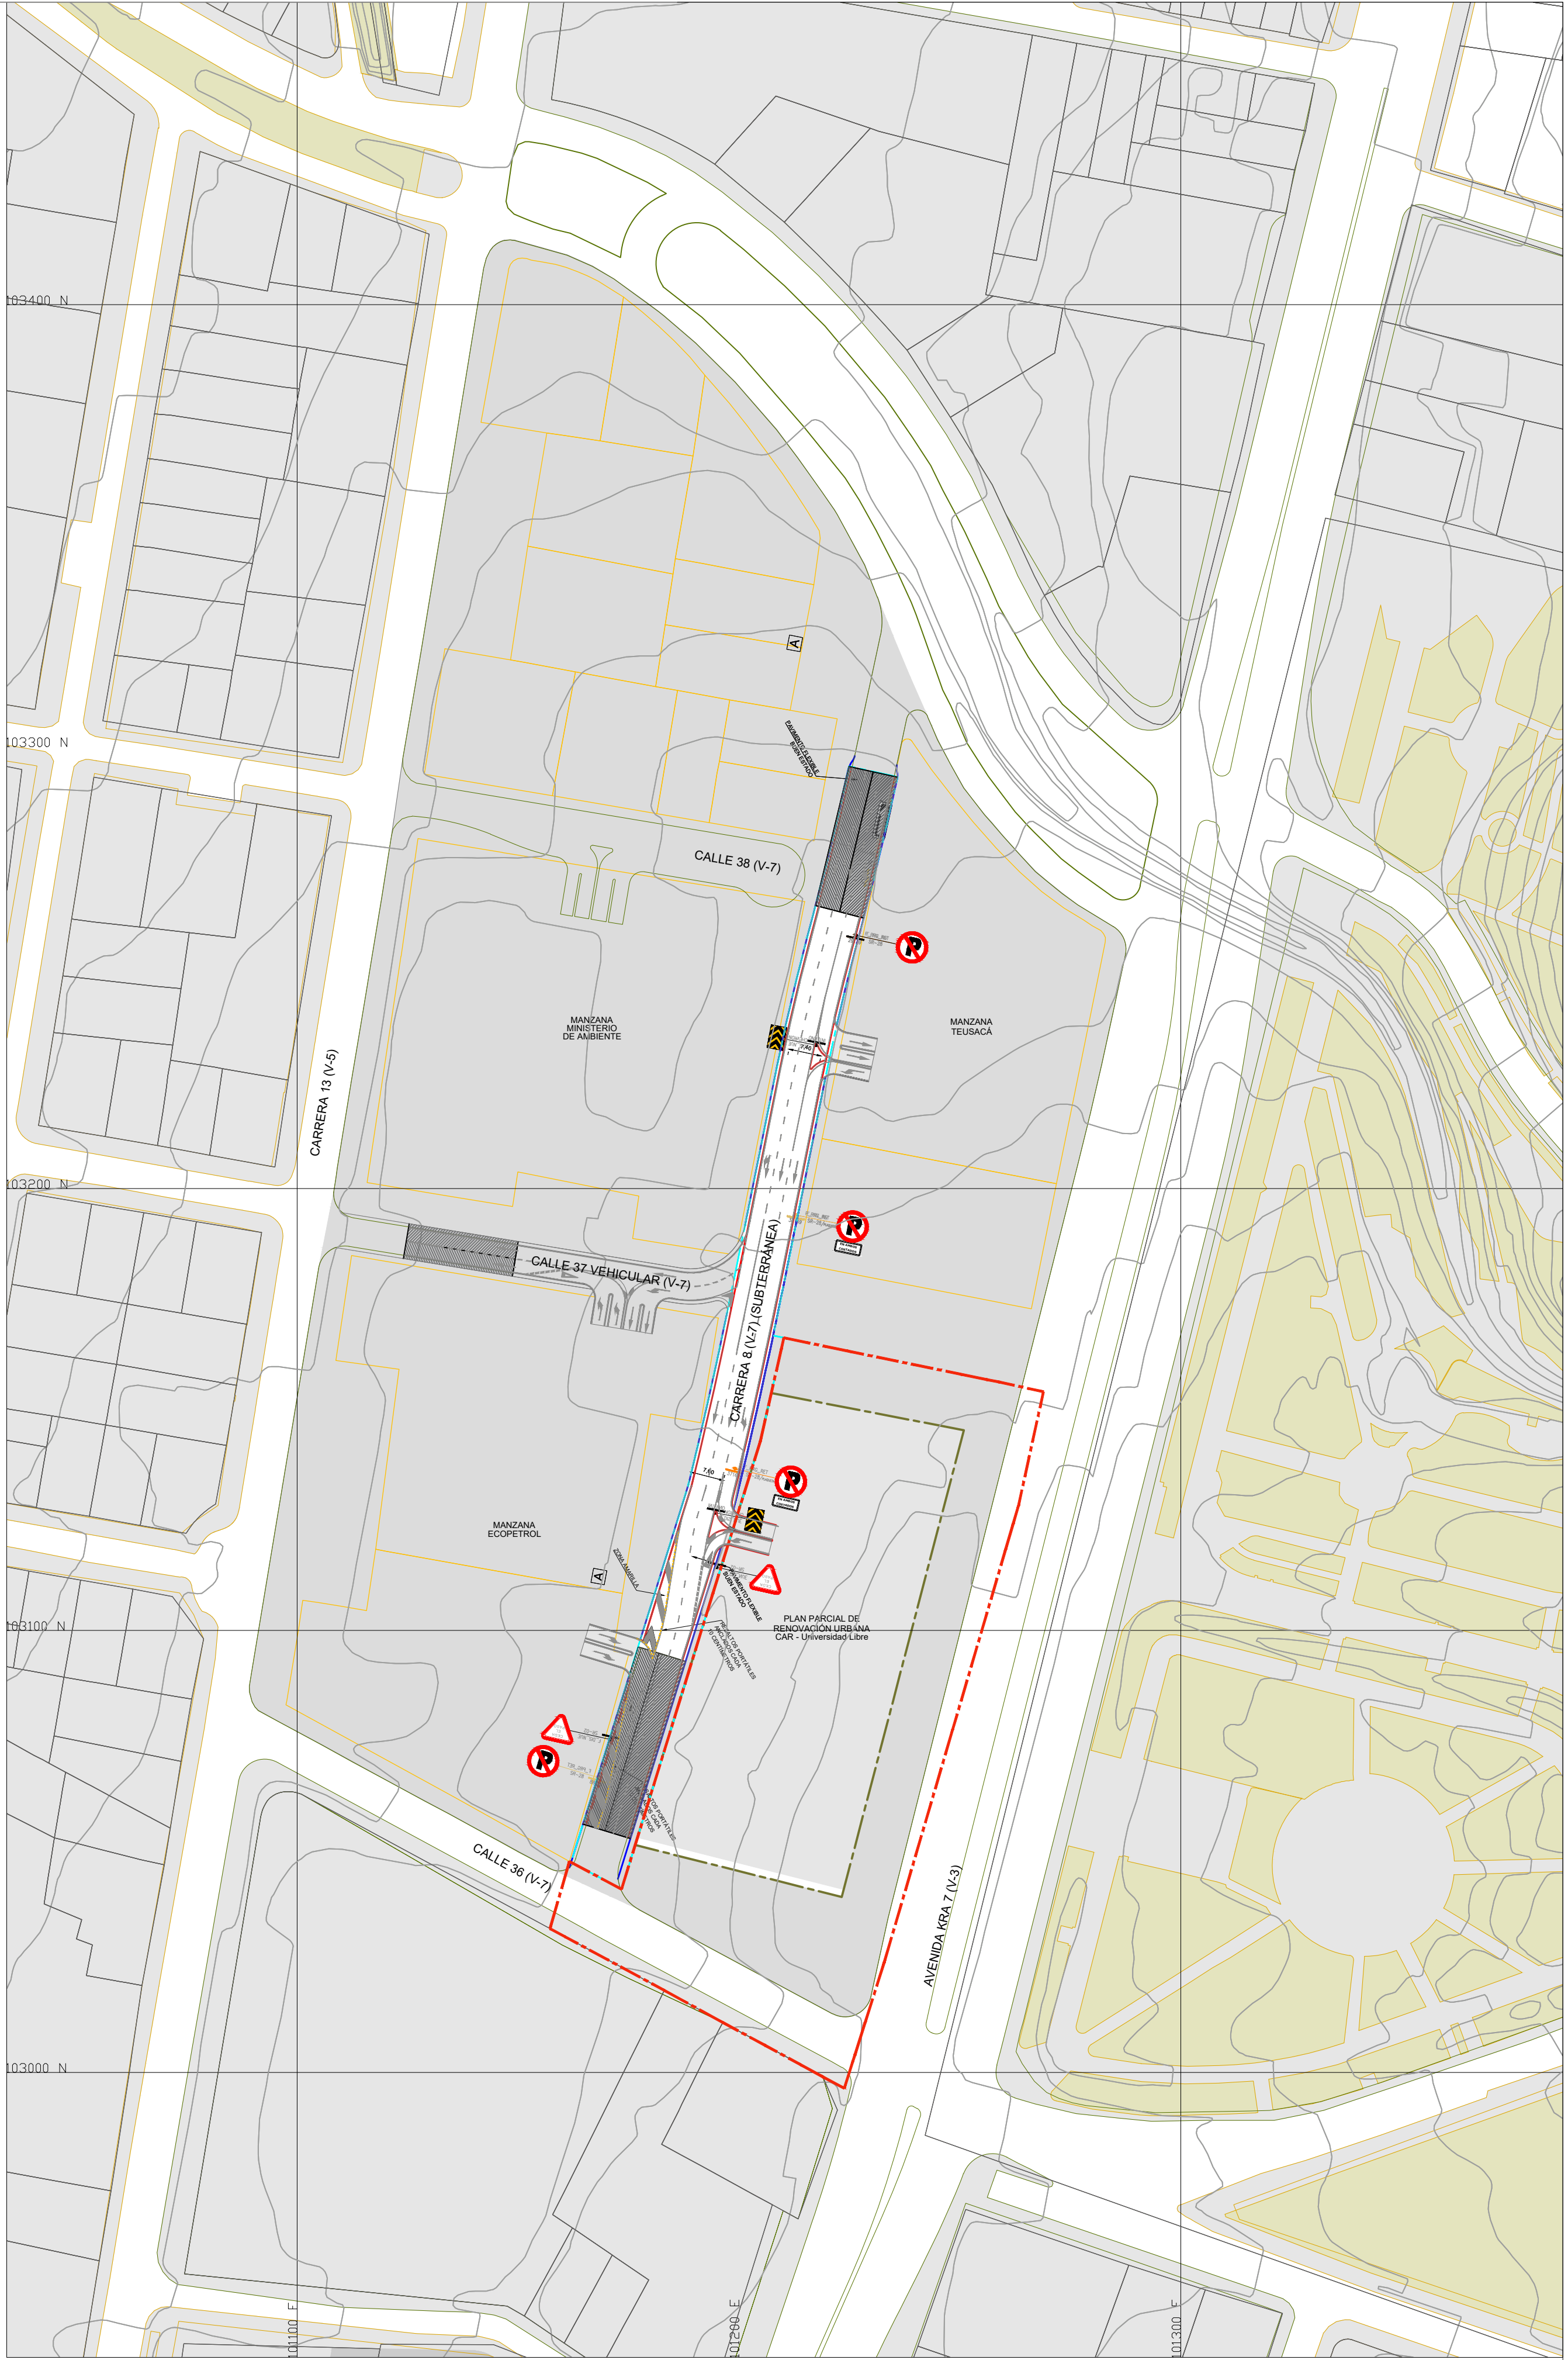
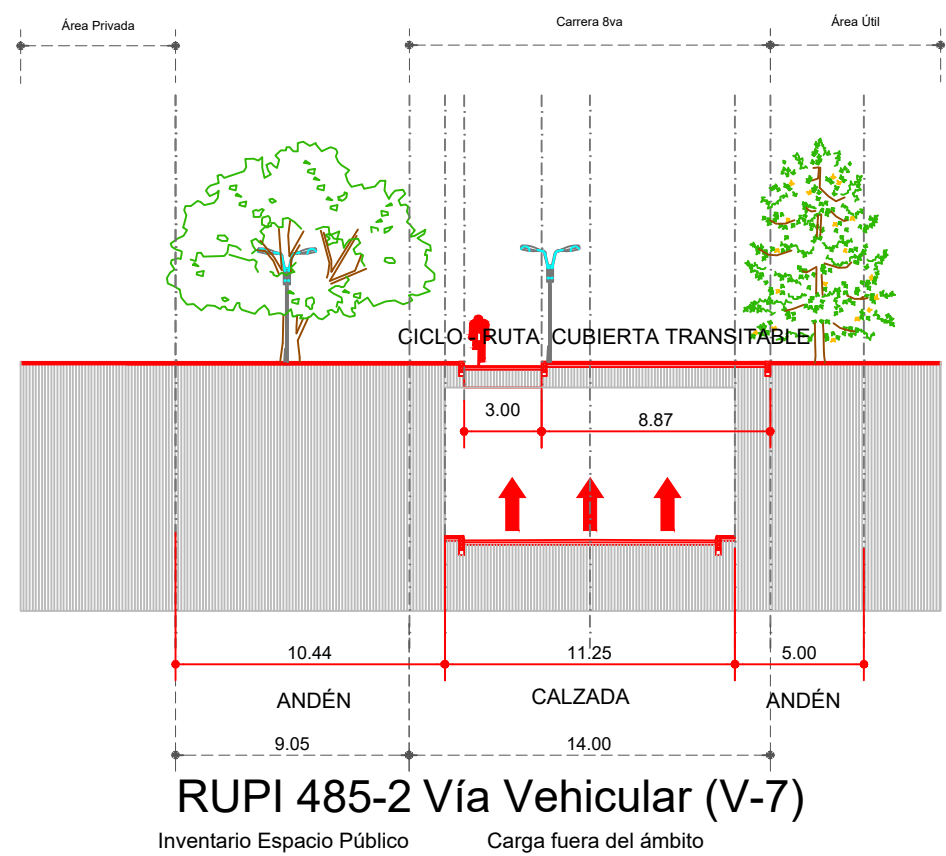
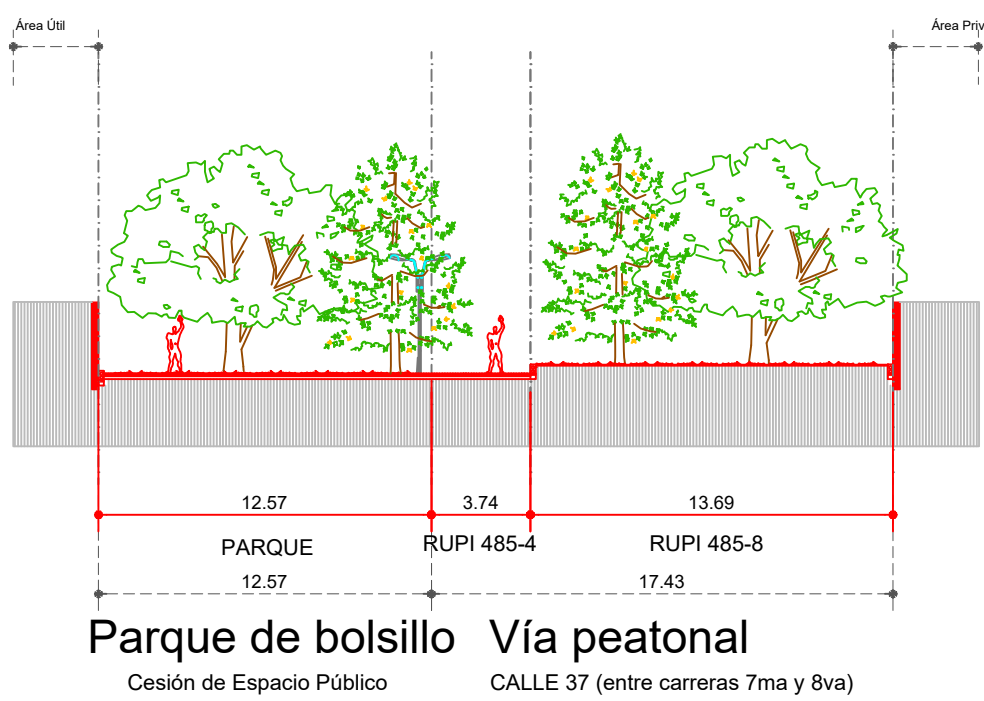



REQUERIMIENTO DE ESTACIONAMIENTOS PPRU - EST. TRÁNSITO								
Uso	Privados	Visitantes	Carga	Discapacitados	Total vehículos	Motos	Bicicletas	
Residencial	420 viviendas	24	11	0	3	38	10	24
Oficinas Servicios Empresariales	19.947	79	39	0	13	131	19	79
Dotacional administración pública	14.000	55	28	1	9	93	14	55
Oficinas administrativas Universidad	6.171	24	12	0	4	40	7	24
Dotacional educativo	8.422	57	112	2	19	190	110	57
Comercio	2.000	24	11	0	3	38	15	24
Total	263	213	3	51	530	175	263	

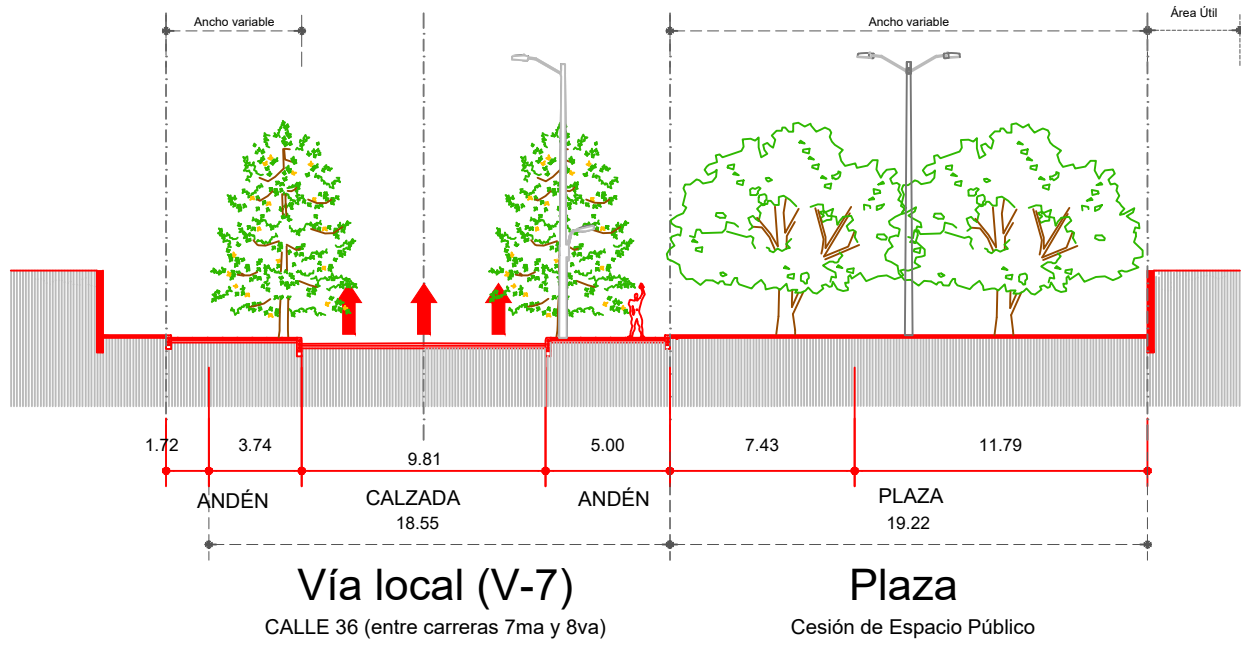

RED VÍAL Y PERFILES VIALES

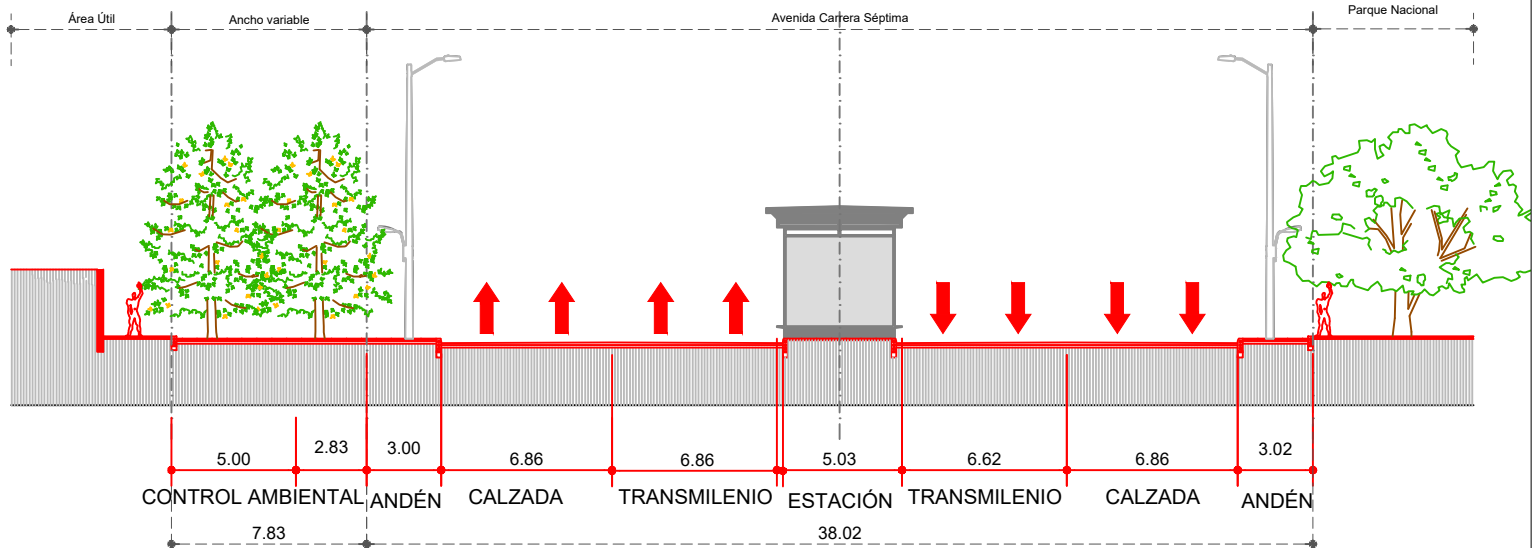

RED VÍAL Y PERFILES VIALES

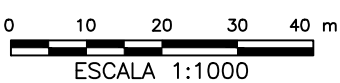

PLAN PARCIAL DE
RENOVACIÓN URBANA
CAR
UNIVERSIDAD LIBRE
LOCALIDAD SANTA FÉ

PROMOTOR:



NESTOR GUILLERMO FRANCO
DIRECTOR GENERAL CAR



JORGE ALARCON NIÑO
PRESIDENTE UNIVERSIDAD LIBRE

LOCALIZACIÓN GENERAL



ESCALA 1:100.000

OBSERVACIONES S.D.P.

Incorporación plano topográfico N°

Archivo magnético

BOGOTÁ D. C.

ALCALDÍA MAYOR DE BOGOTÁ D.C.

SECRETARÍA DISTRITAL DE PLANEACIÓN

ENRIQUE PEÑALOSA LONDOÑO
ALCALDE MAYOR DE BOGOTÁ D.C.

ANDRÉS ORTIZ GÓMEZ
SECRETARIO DISTRITAL DE PLANEACIÓN

DECRETO DISTRITAL No:

PLANO

2-15

ESCALA:

INDICADAS

FECHA:

ABRIL 2019