
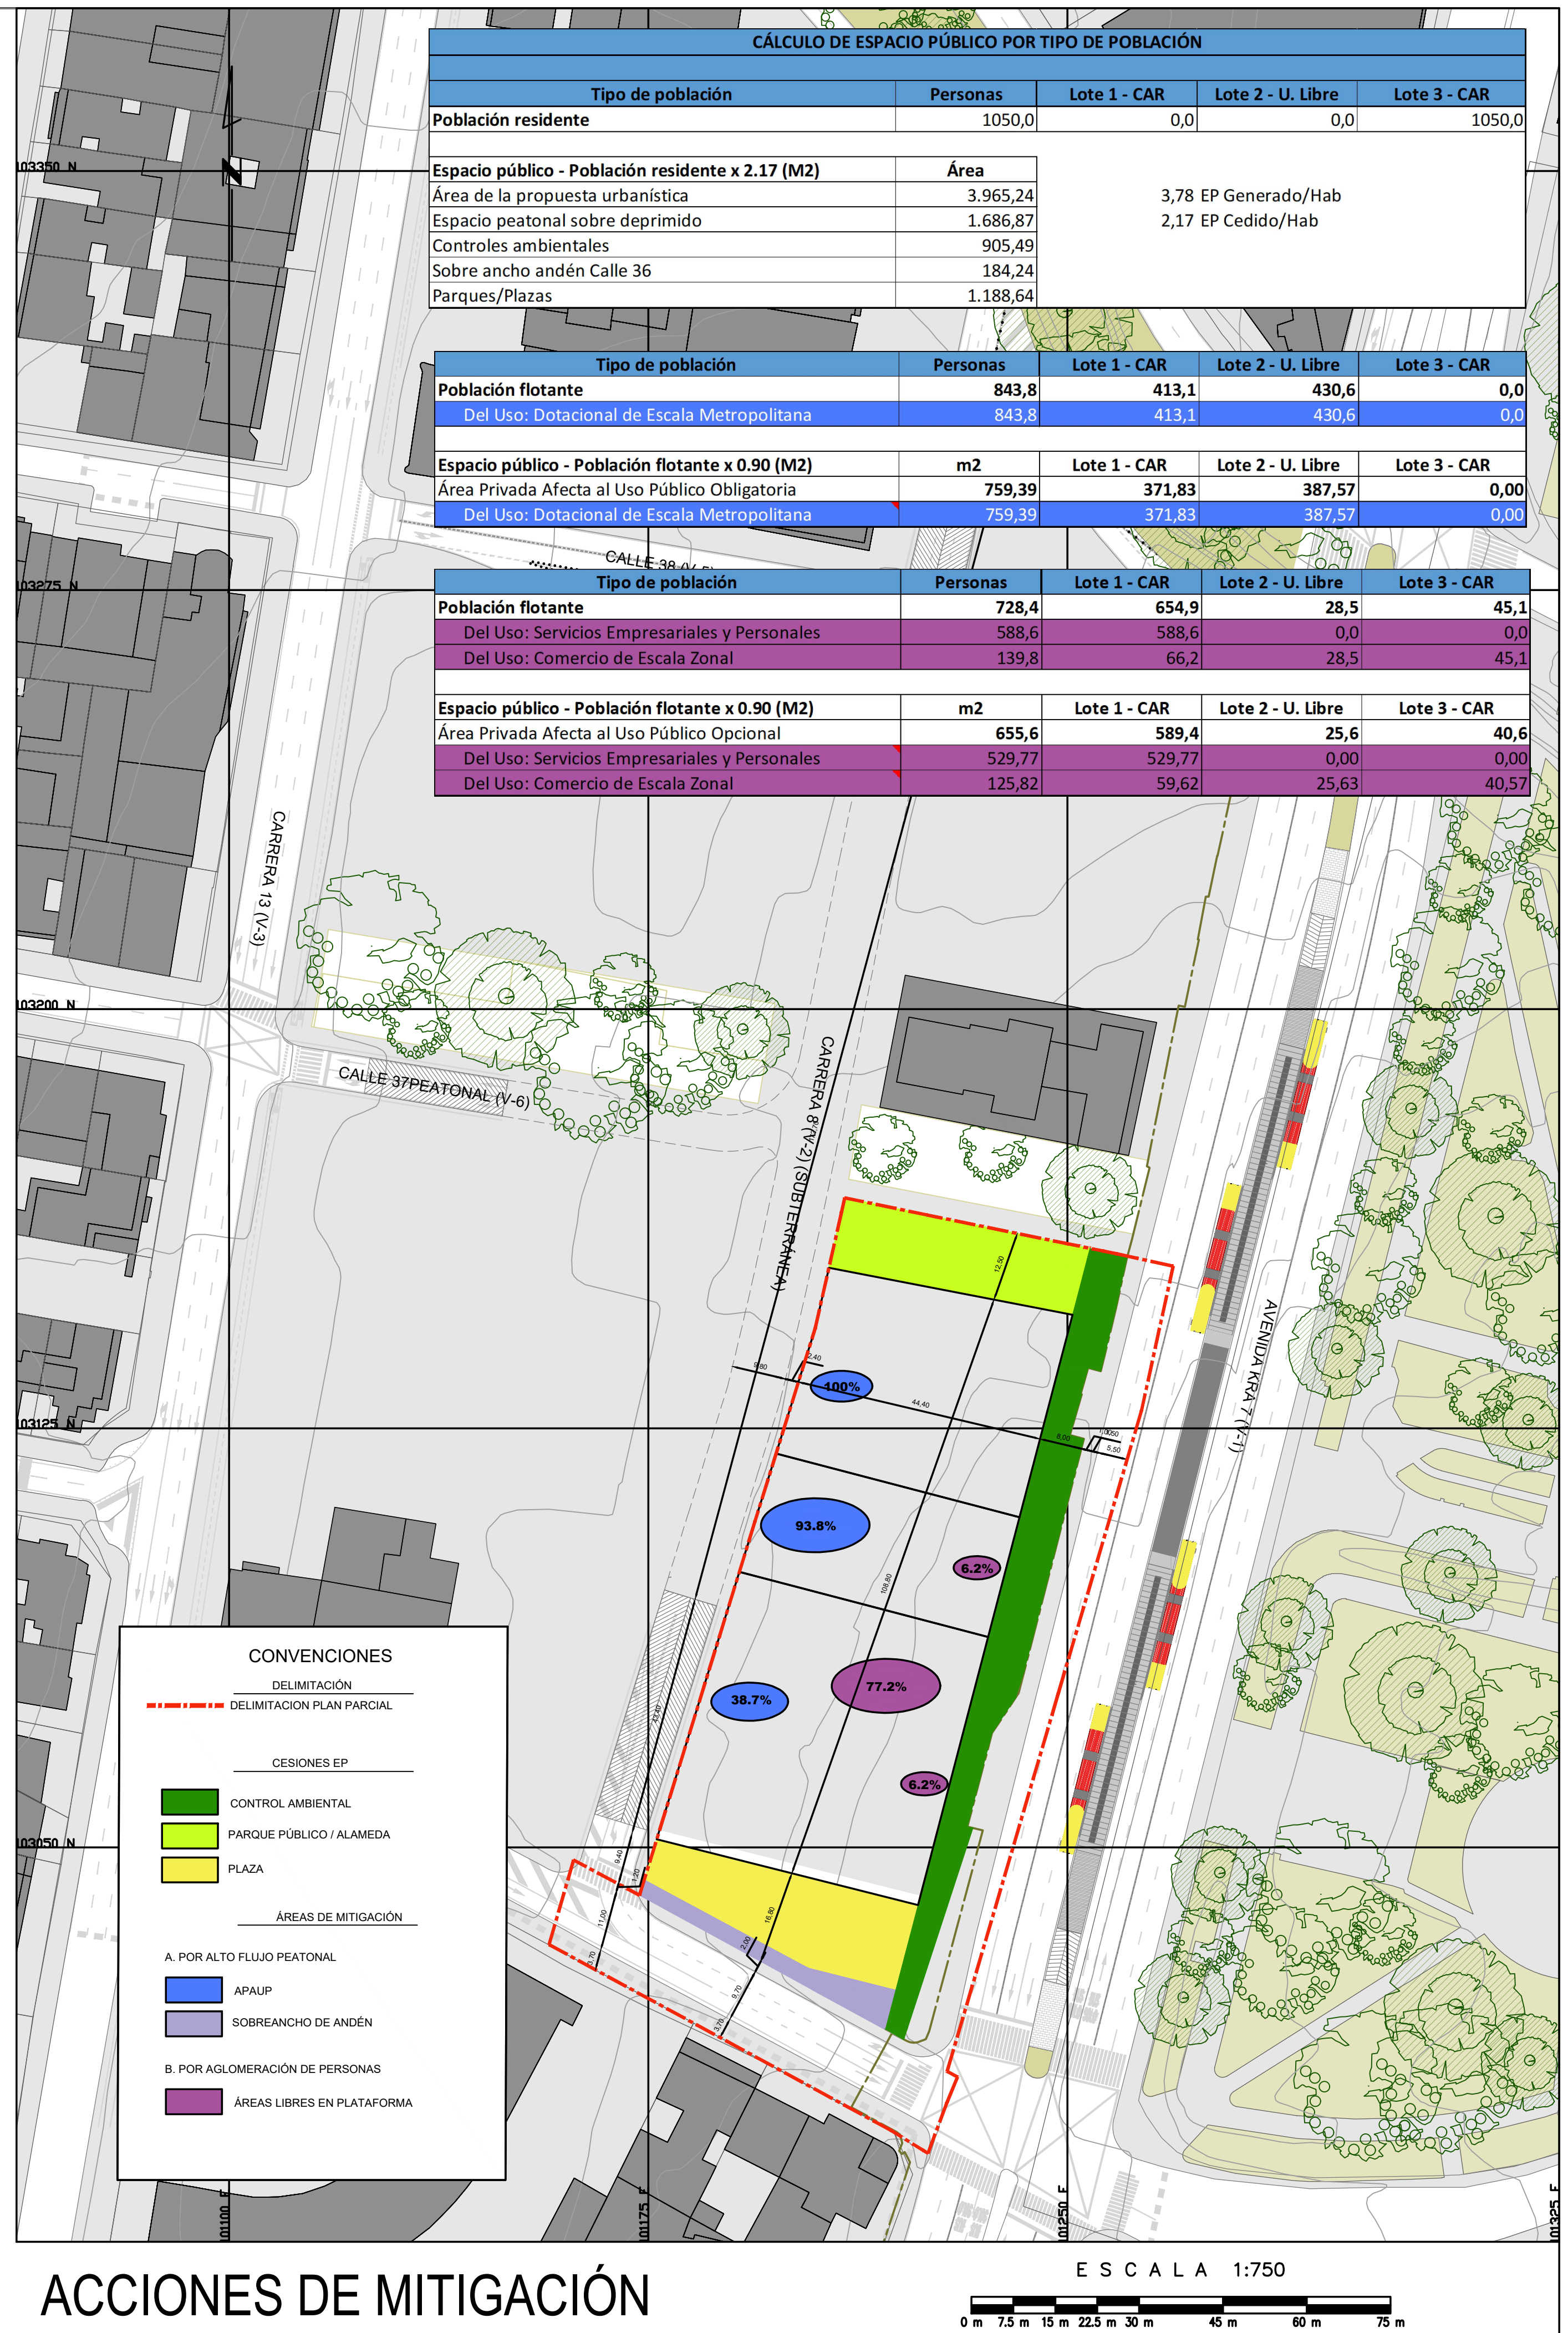


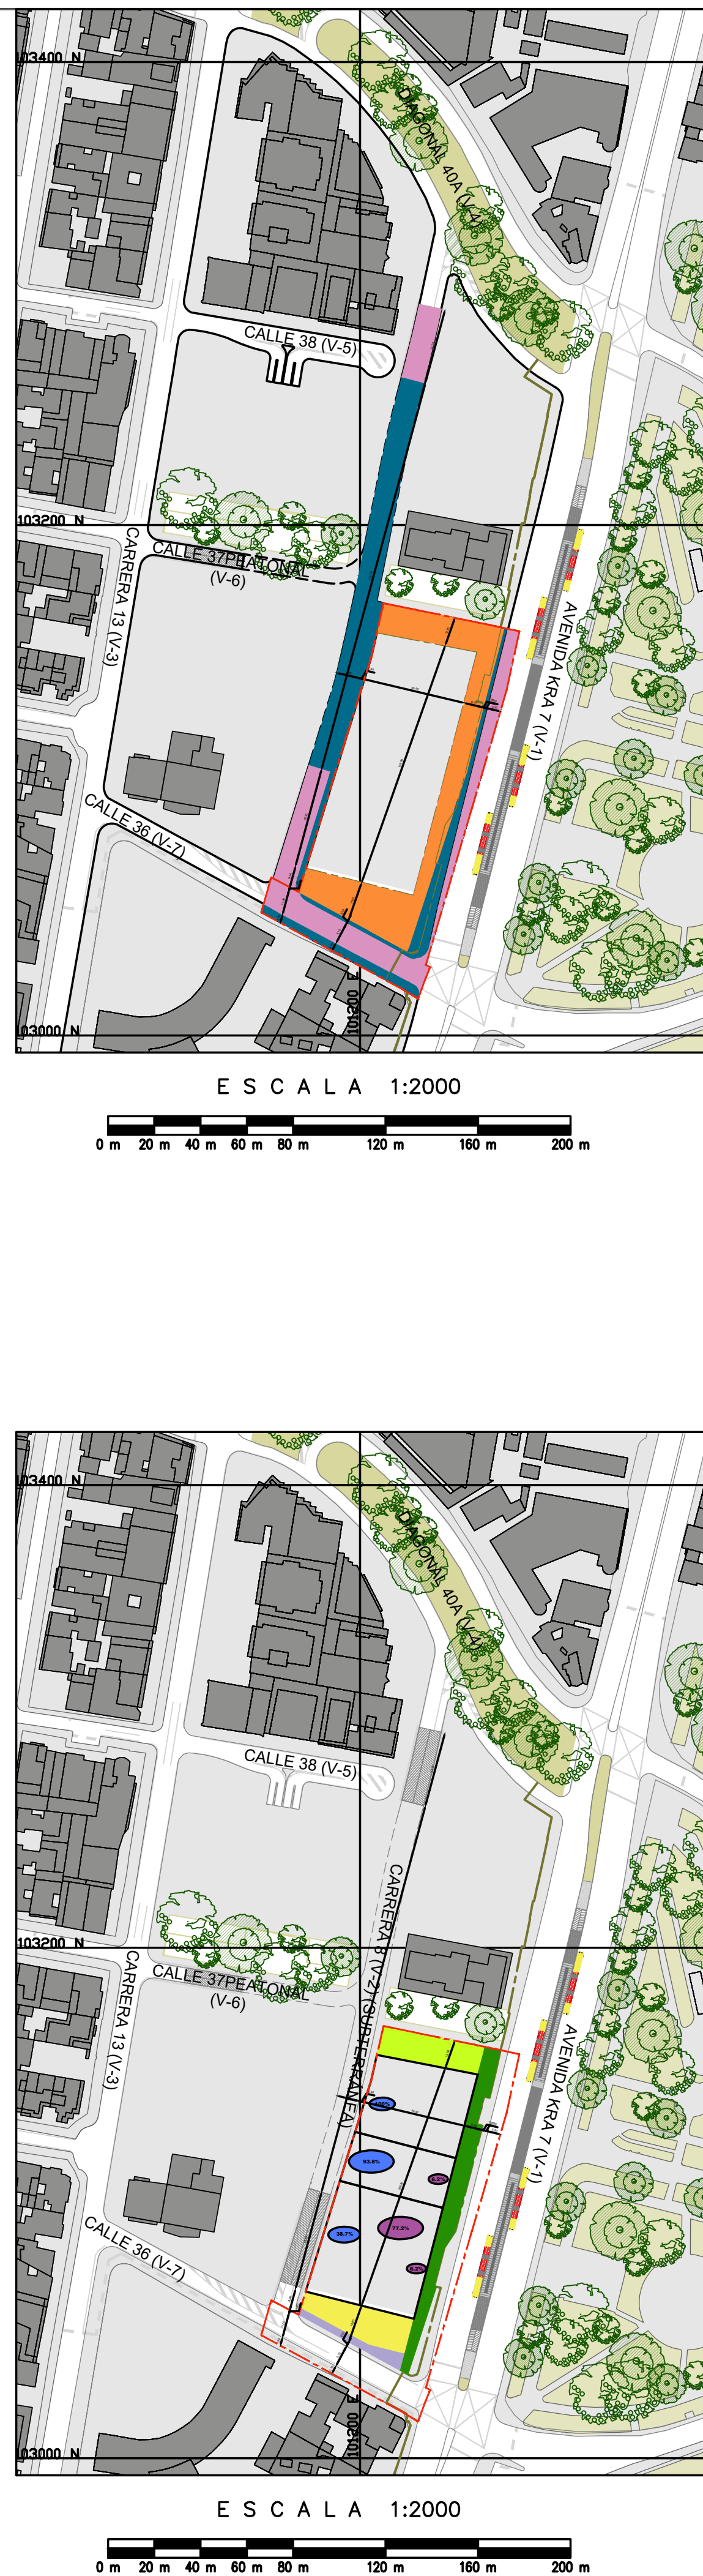

PLAN PARCIAL DE RENOVACIÓN URBANA

CAR

UNIVERSIDAD LIBRE

LOCALIDAD SANTA FÉ

DEFINICIÓN DEL ESPACIO PÚBLICO - ACCIONES DE MITIGACIÓN

PROMOTOR:

CAR

NESTOR GUILLERMO FRANCO

DIRECTOR GENERAL CAR

UNIVERSIDAD LIBRE

COLOMBIA

JORGE ALARÓN NIÑO

PRESIDENTE UNIVERSIDAD LIBRE

LOCALIZACIÓN GENERAL

ESCALA 1:100.000

OBSERVACIONES S.D.P.

Incorporación plano topográfico N°

Archivo magnético

BOGOTÁ D. C.

ALCALDÍA MAYOR DE BOGOTÁ D.C.

SECRETARÍA DISTRITAL DE PLANEACIÓN

ENRIQUE PEÑALOSA LONDOÑO

ALCALDE MAYOR DE BOGOTÁ D.C.

ANDRÉS ORTIZ GÓMEZ

SECRETARIO DISTRITAL DE PLANEACIÓN

MAURICIO ENRIQUE ACOSTA

SUBSECRETARIO DE PLANEACIÓN TERRITORIAL

DECRETO DISTRITAL No:

PLANO

3-17

ESCALA:

1:750

FECHA:

DICIEMBRE 2018