



REDEFINICIÓN DEL ESPACIO PÚBLICO


ESCALA 1:750



ESCALA 1:2000



ESCALA 1:2000

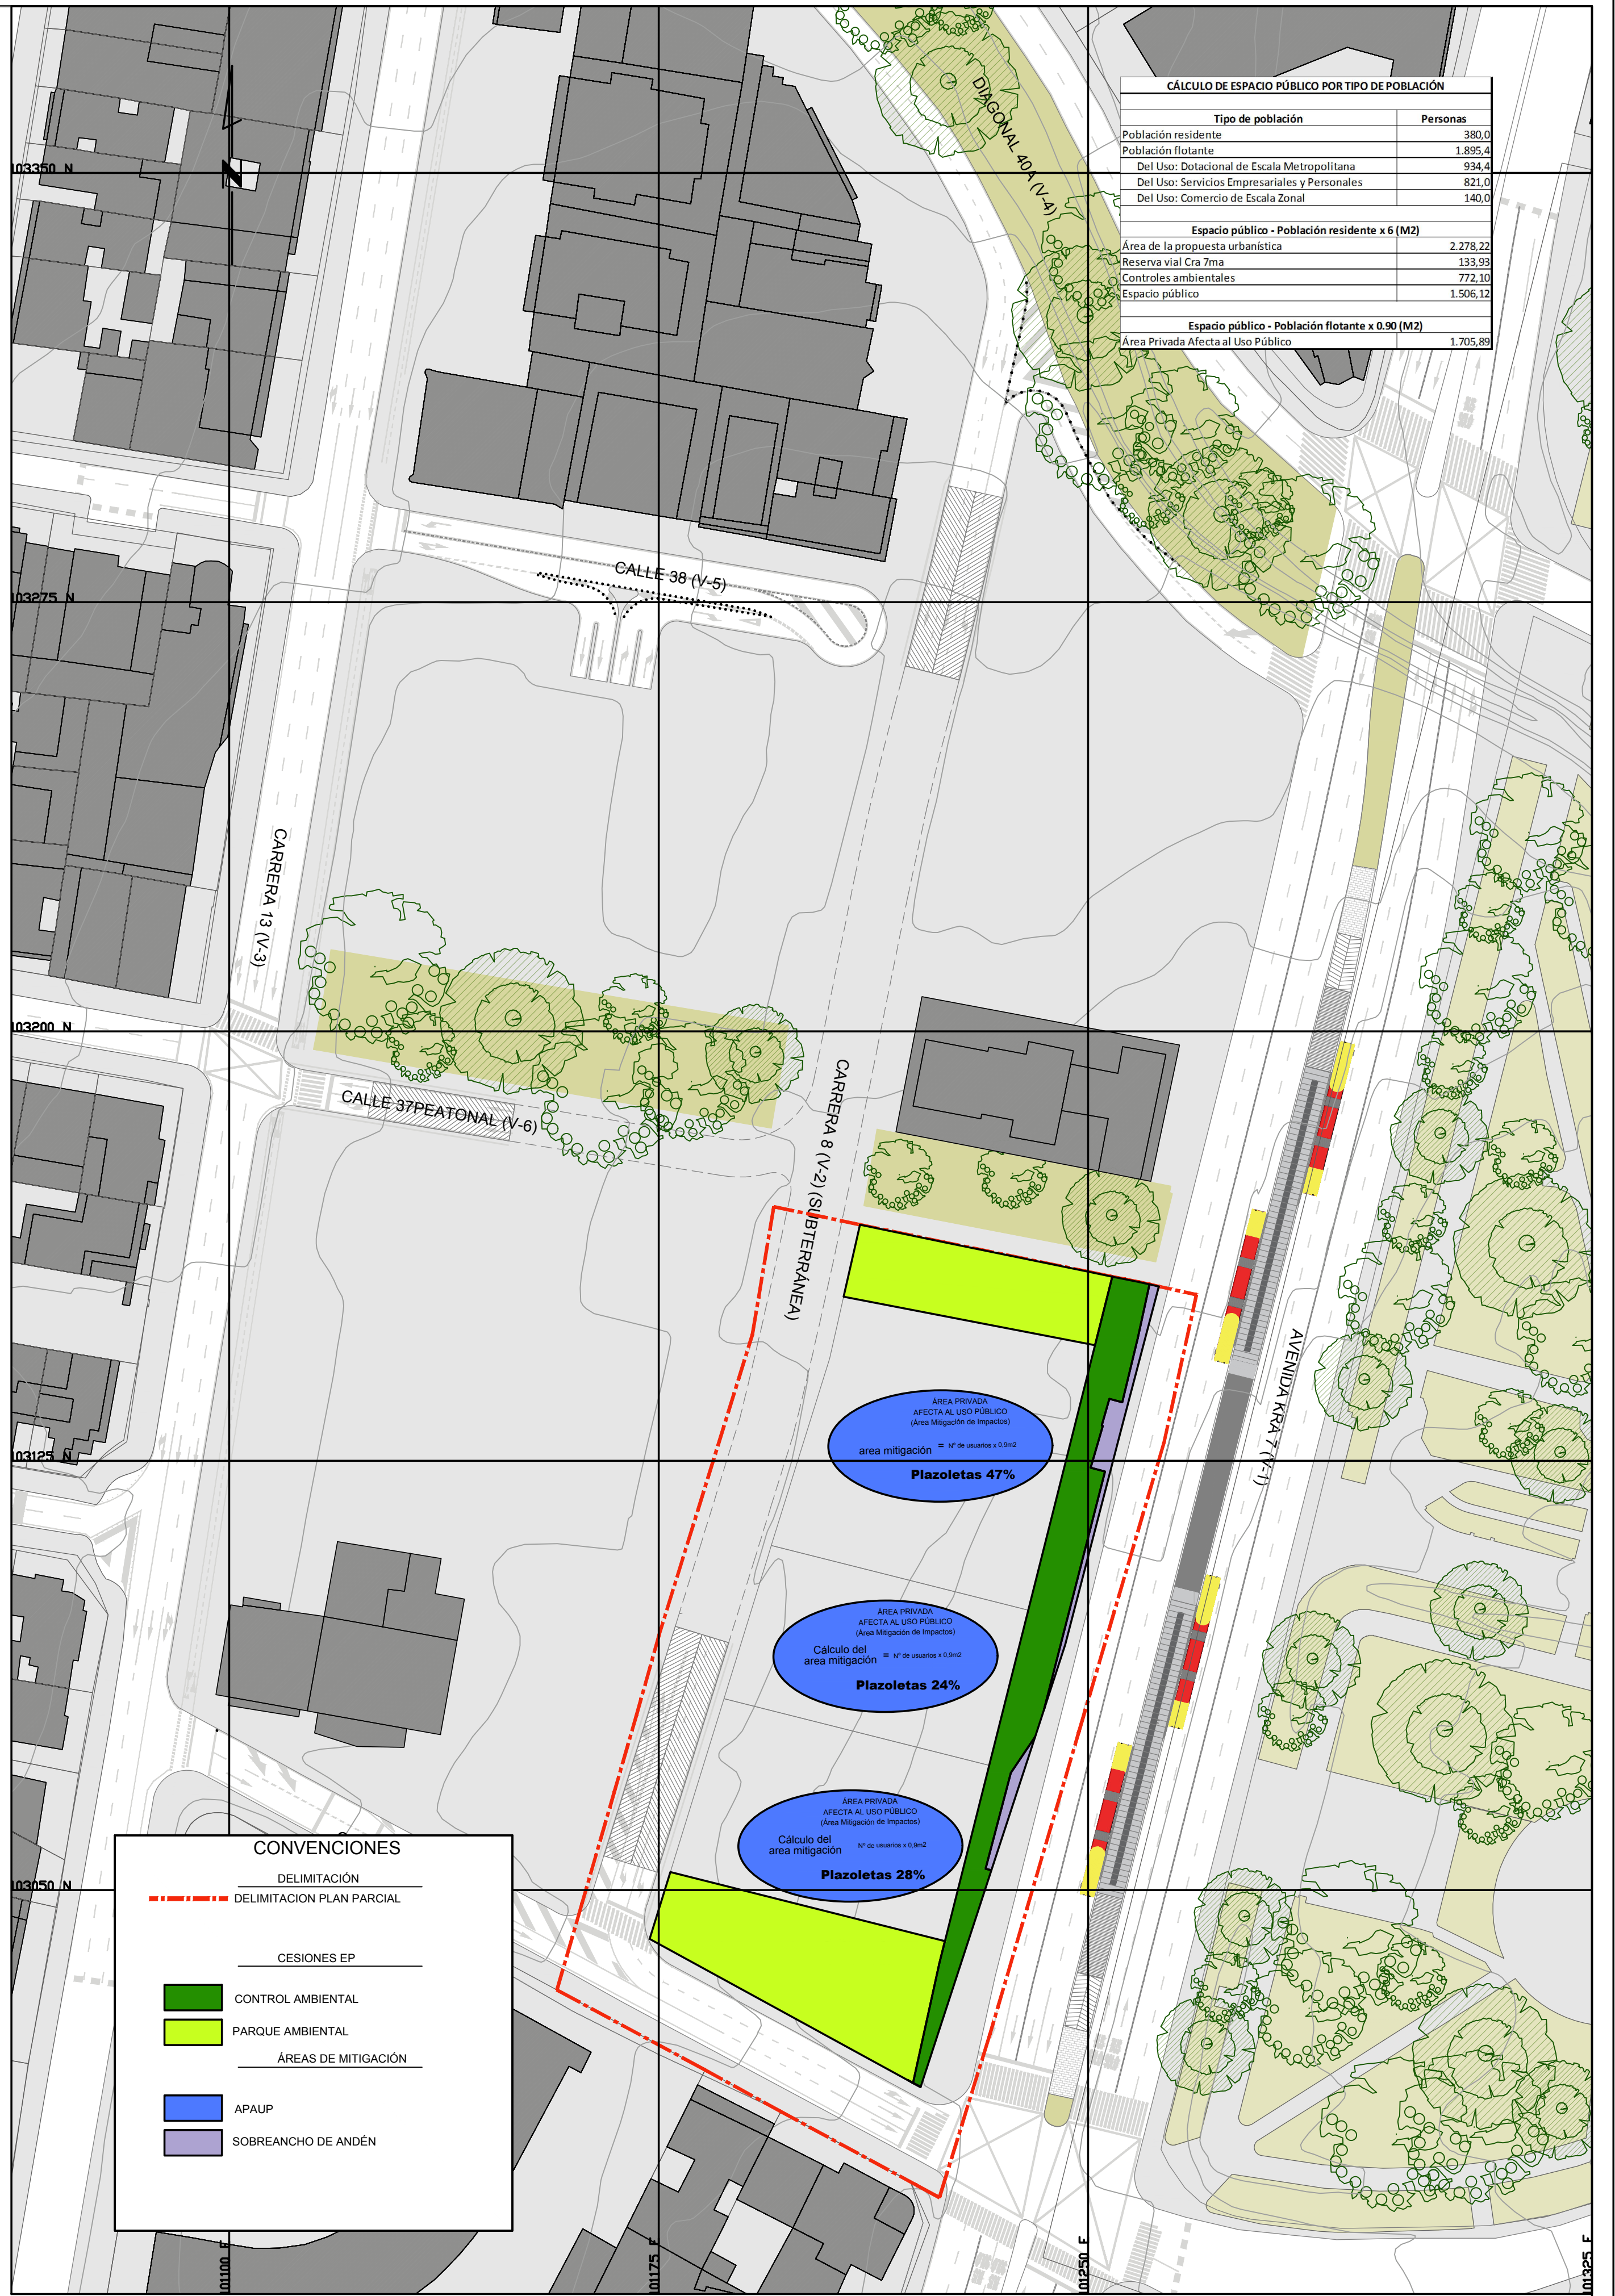

MITIGACIÓN

ESCALA 1:750

PLAN PARCIAL DE RENOVACIÓN URBANA
CAR
UNIVERSIDAD LIBRE
LOCALIDAD SANTA FÉ

REDEFINICIÓN DEL ESPACIO PÚBLICO - MITIGACIÓN

PROMOTOR:

NESTOR GUILLERMO FRANCO
DIRECTOR GENERAL CAR

JORGE ALARCÓN NIÑO
PRESIDENTE UNIVERSIDAD LIBRE

LOCALIZACIÓN GENERAL

ESCALA 1:100.000

OBSERVACIONES S.D.P.

Incorporación plano topográfico N°

Archivo magnético

BOGOTÁ D. C.

ALCALDÍA MAYOR DE BOGOTÁ D.C.	SECRETARÍA DISTRITAL DE PLANEACIÓN	PLANO 3-11 ESCALA: 1:750 FECHA: DICIEMBRE 2018
ENRIQUE PEÑALOSA LONDOÑO ALCALDE MAYOR DE BOGOTÁ D.C.	ANDRÉS ORTIZ GÓMEZ SECRETARIO DISTRITAL DE PLANEACIÓN	
SECRETARÍA DISTRITAL DE PLANEACIÓN	MAURICIO ENRIQUE ACOSTA SUBSECRETARIO DE PLANEACIÓN TERRITORIAL	

DECRETO DISTRITAL No: