



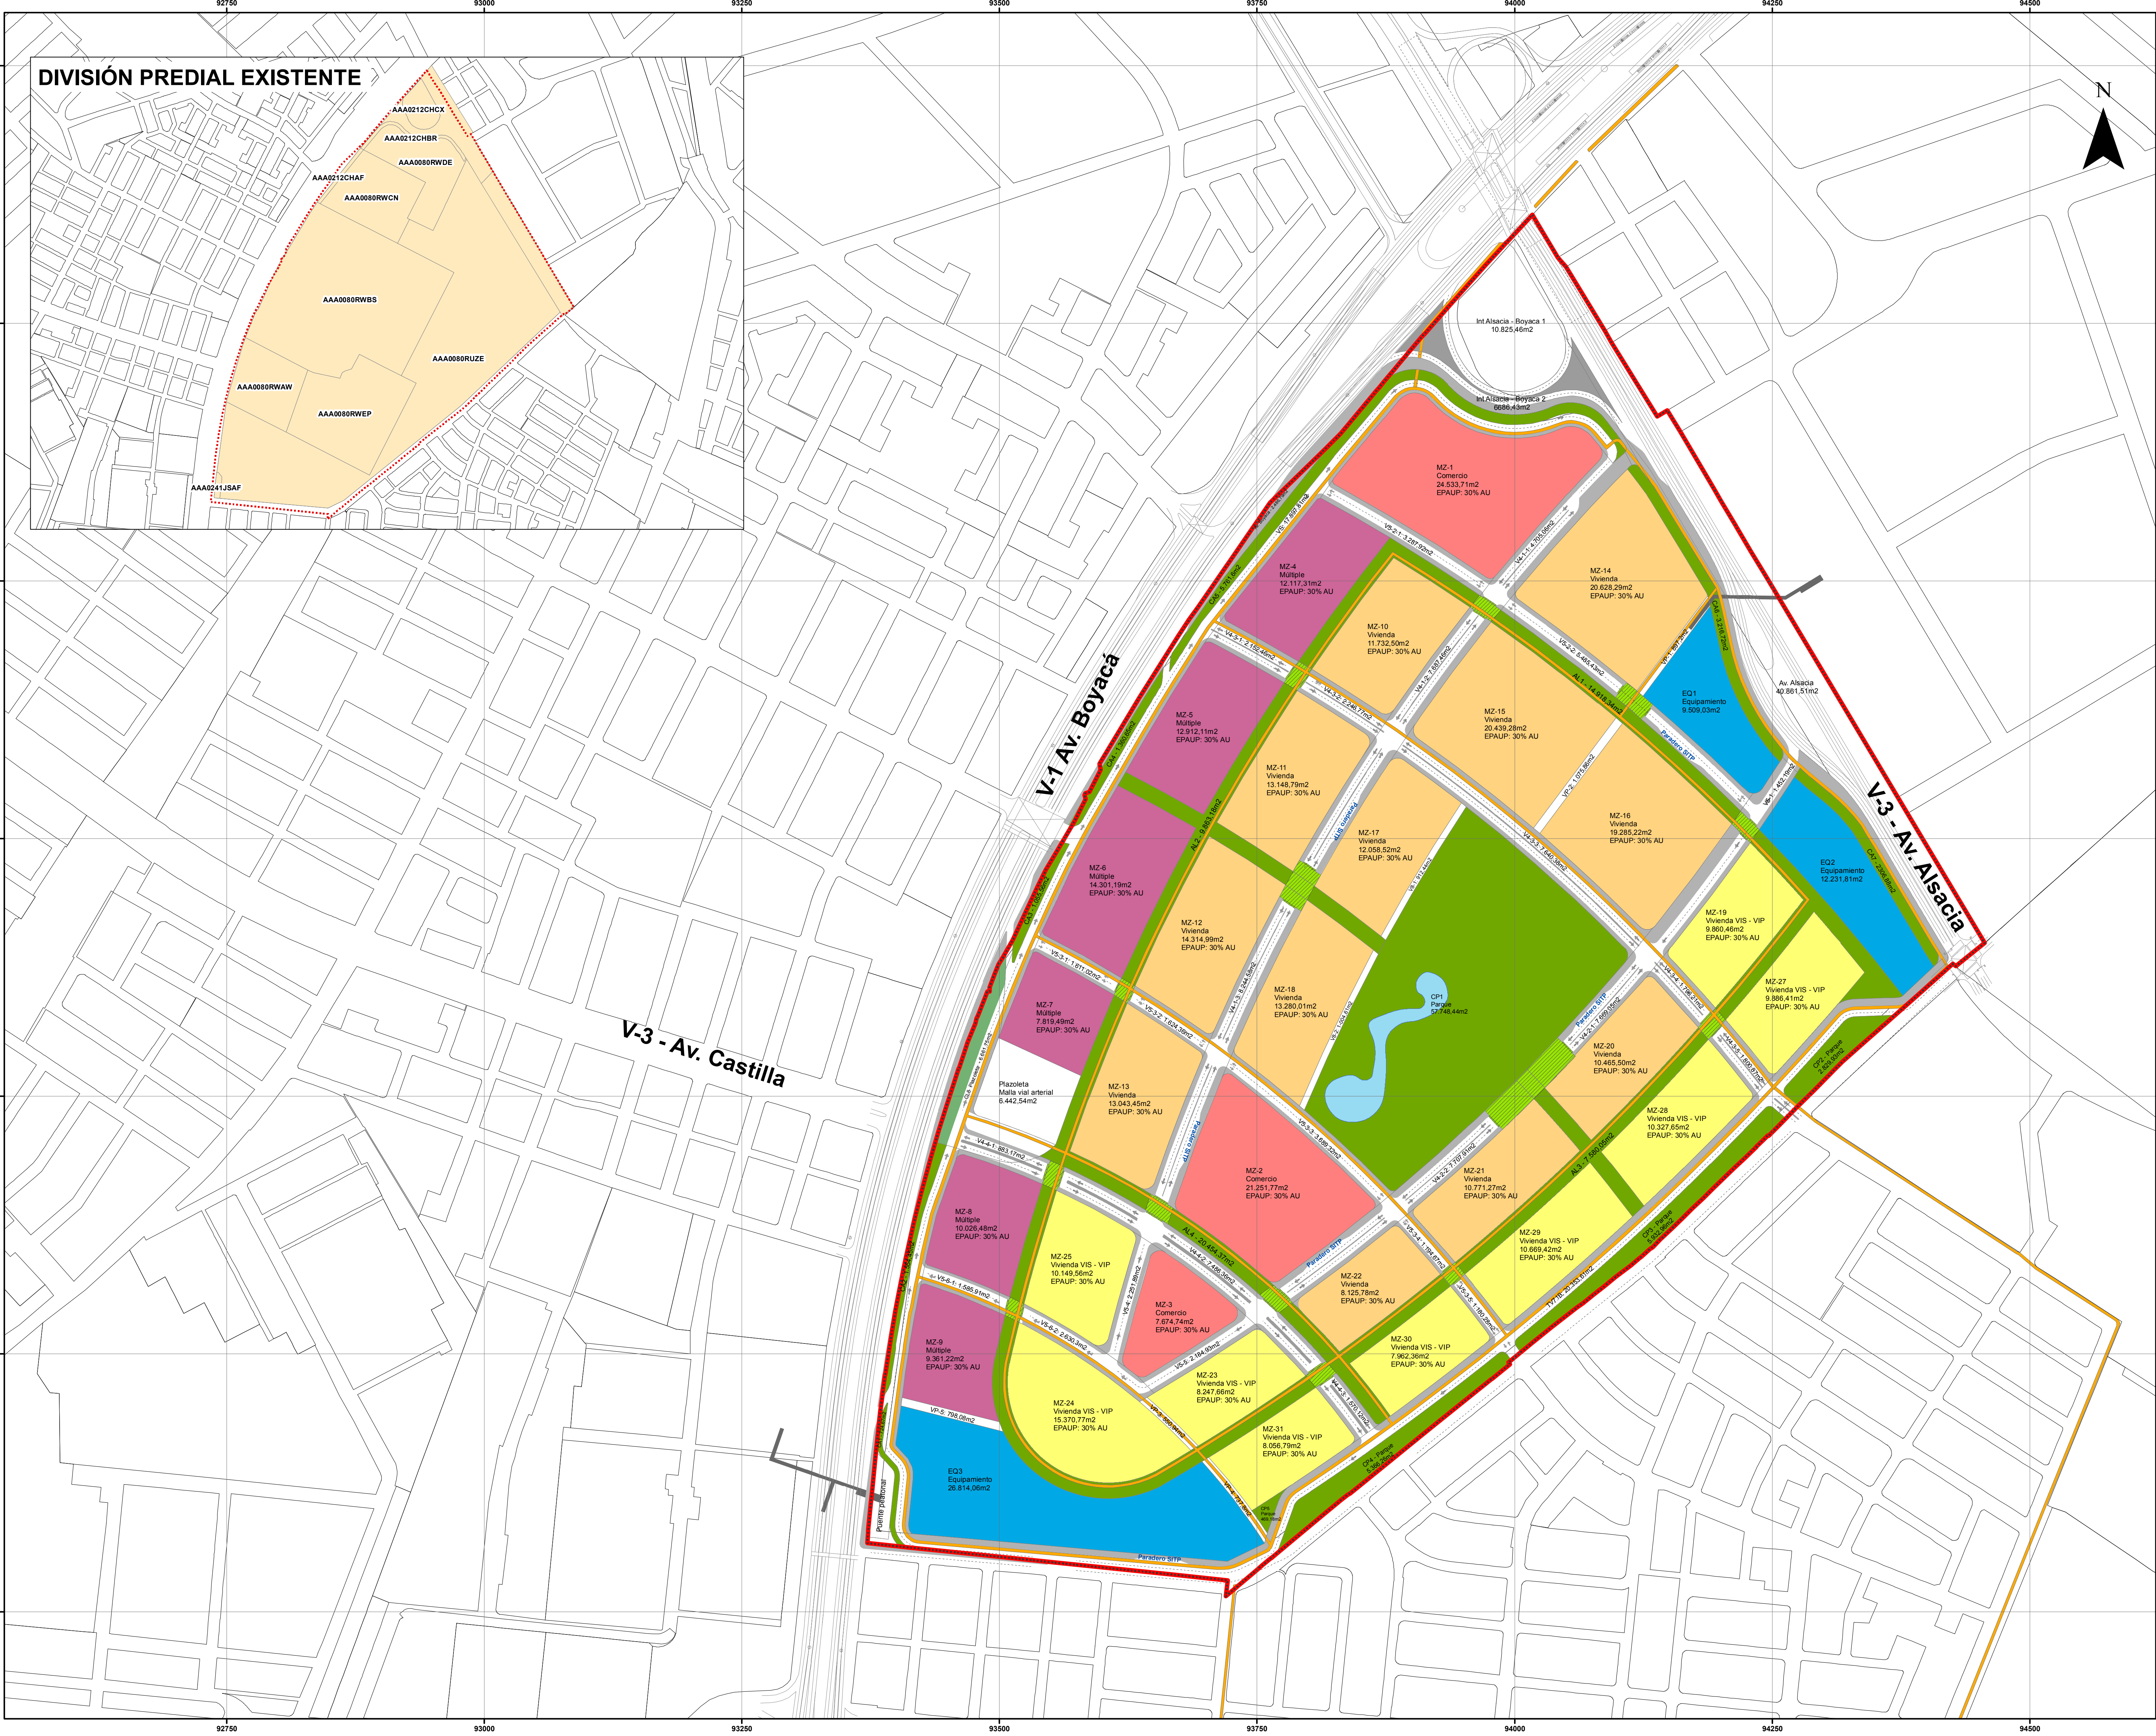


DIVISIÓN PREDIAL EXISTENTE

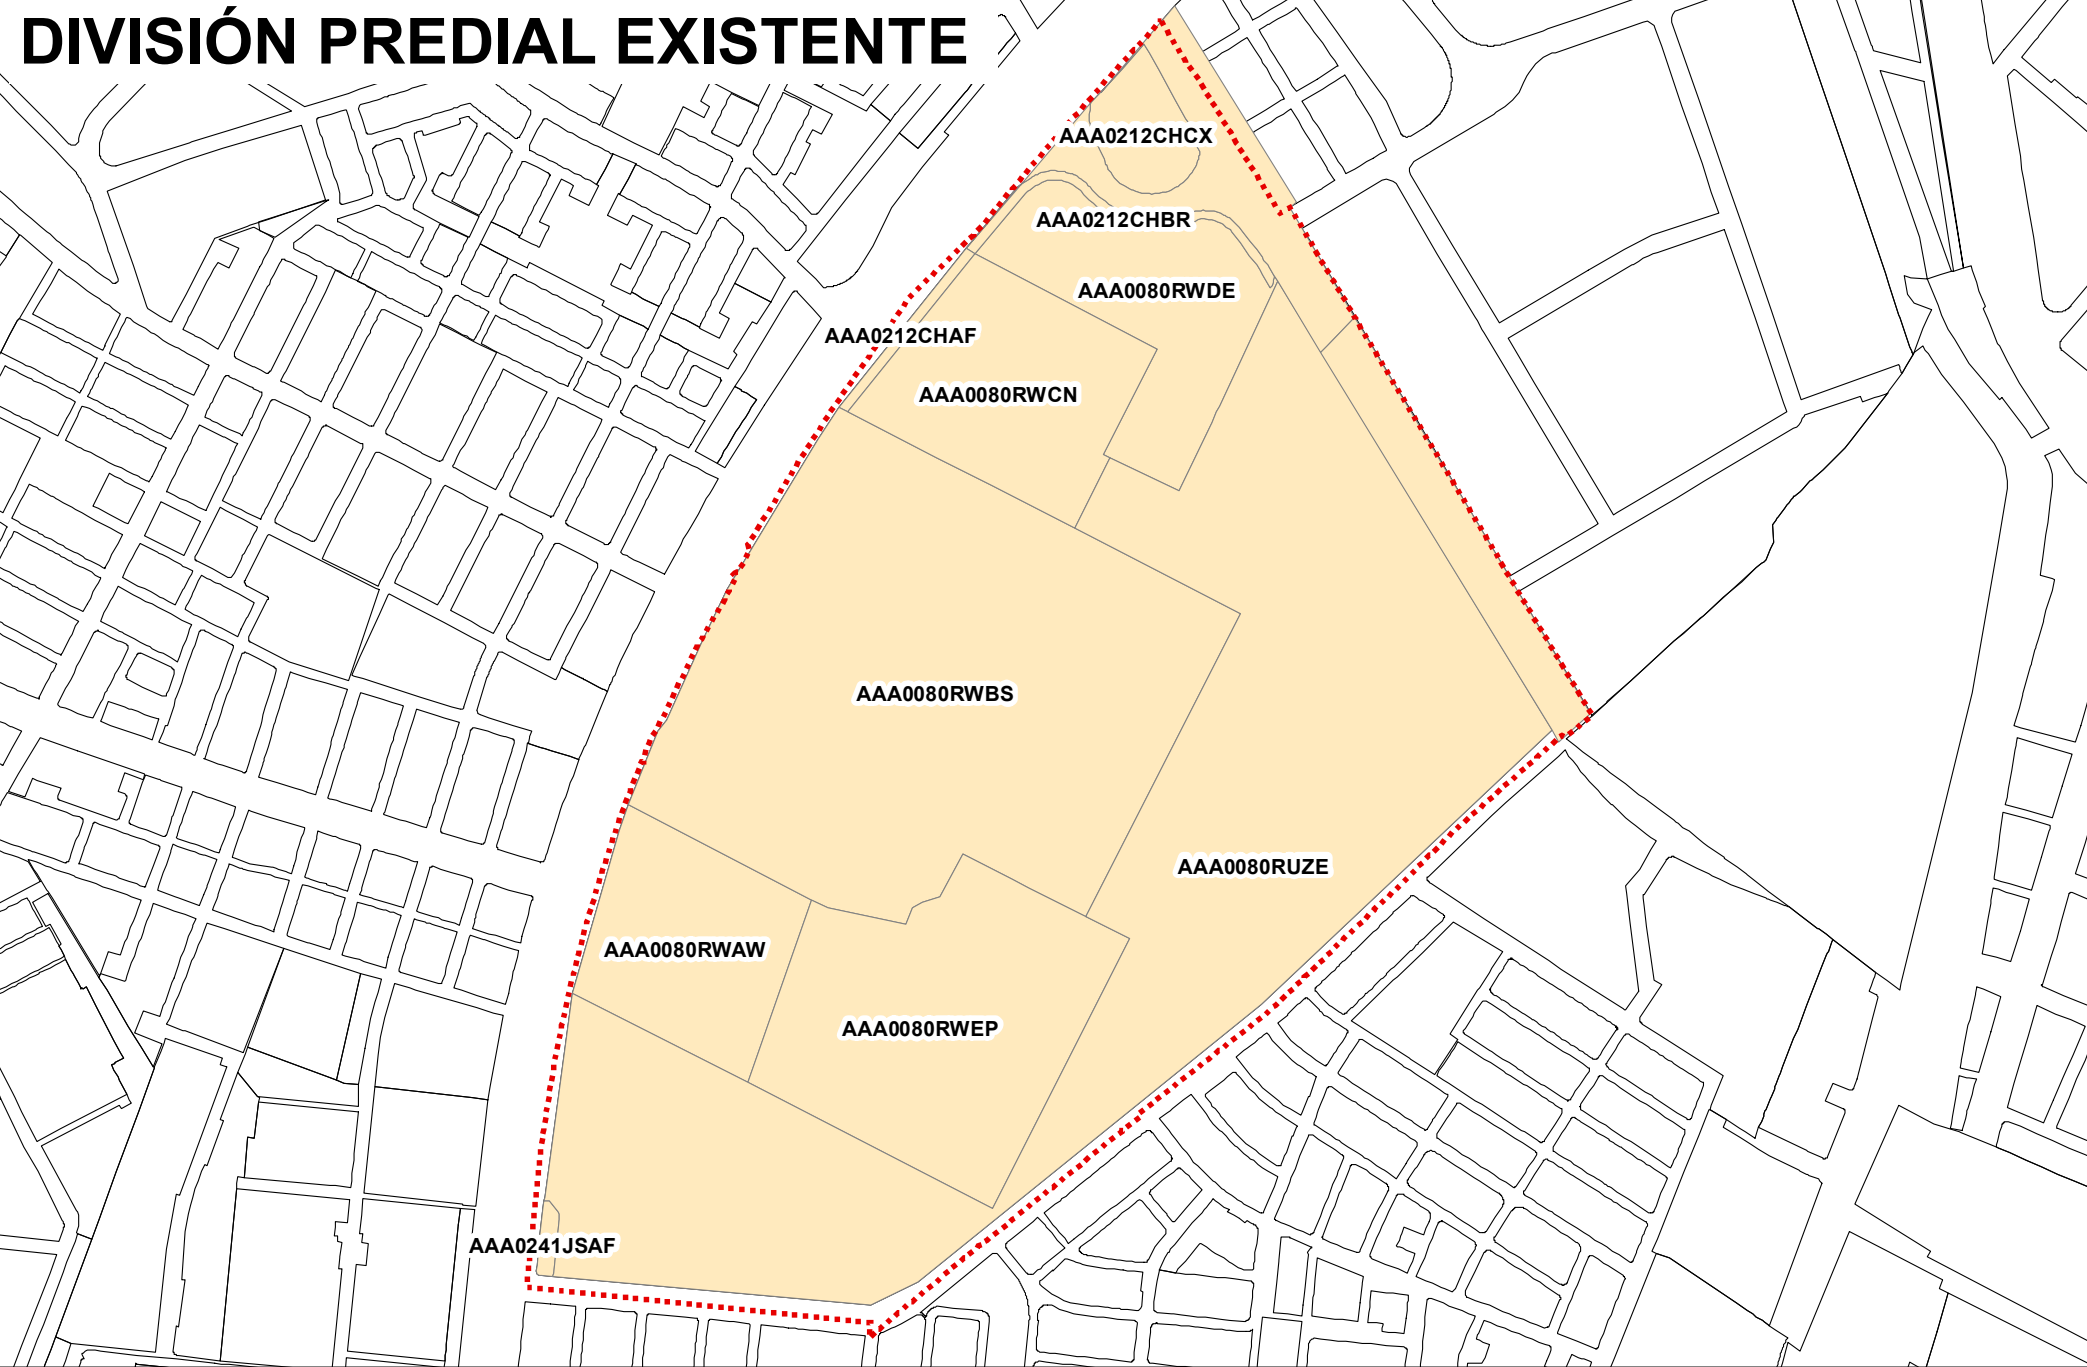

Proyecto:
**PLAN PARCIAL
FÁBRICA BAVARIA**

Contiene:
**UNIDADES DE GESTIÓN
Y PROPIETARIOS**

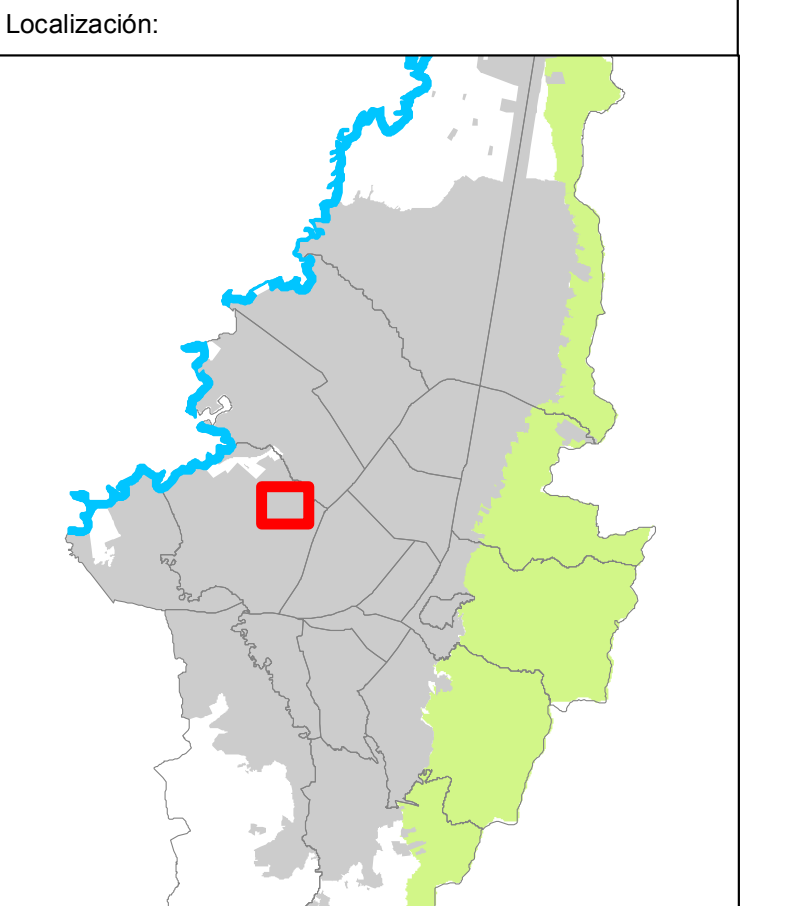

ESCALA 1:400.000

CONVENCIONES

- Delimitación Plan Parcial
Unidad de Gestión 1
- Destinación**
- Espacio público
 - Equipamiento
 - Vivienda VIS - VIP
 - Vivienda
 - Comercio
 - Múltiple

FORMULACIÓN:
**DIRECCIÓN DE OPERACIONES
ESTRATÉGICAS Y PROYECTOS**

COORDINACIÓN METROVIVIENDA

WILBEN PALACIOS BARRERA
GERENTE GENERAL

FERNANDO A. ROA MONTAÑEZ
DIRECTOR DE OPERACIONES ESTRATÉGICAS Y PROYECTOS

FECHA: Abril de 2016	PLANO N°: 9
ARCHIVO: 9 Fabrica Bavaria - Unidades de gestión.mxd	
ESCALA: 1:2.500	