





ALCALDÍA MAYOR
DE BOGOTÁ D.C.

Secretaría
DISTRITAL DE PLANEACIÓN

LOCALIZACIÓN

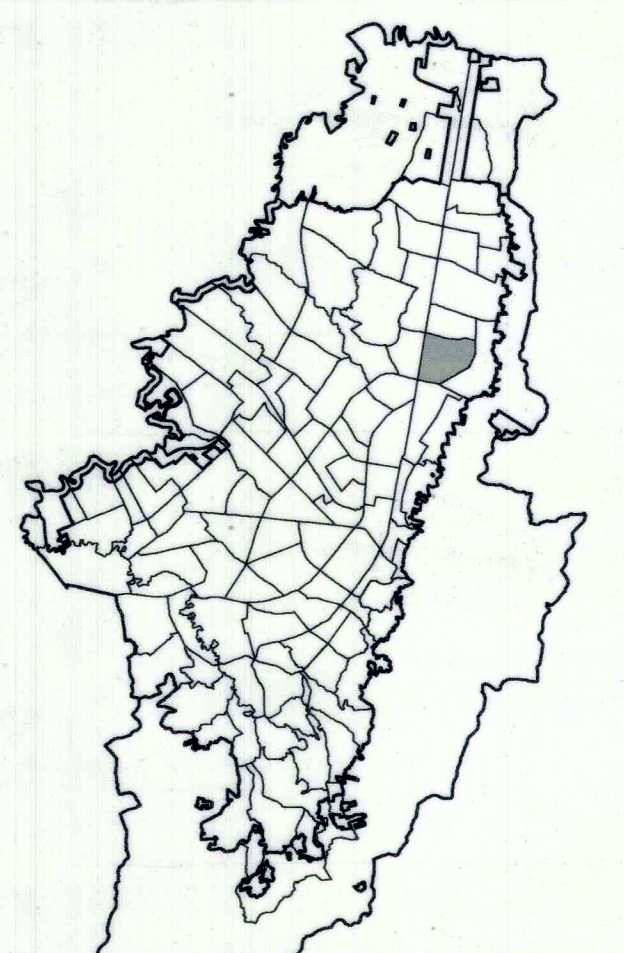

UPZ 16 SANTA BÁRBARA - SECTORES NORMATIVOS

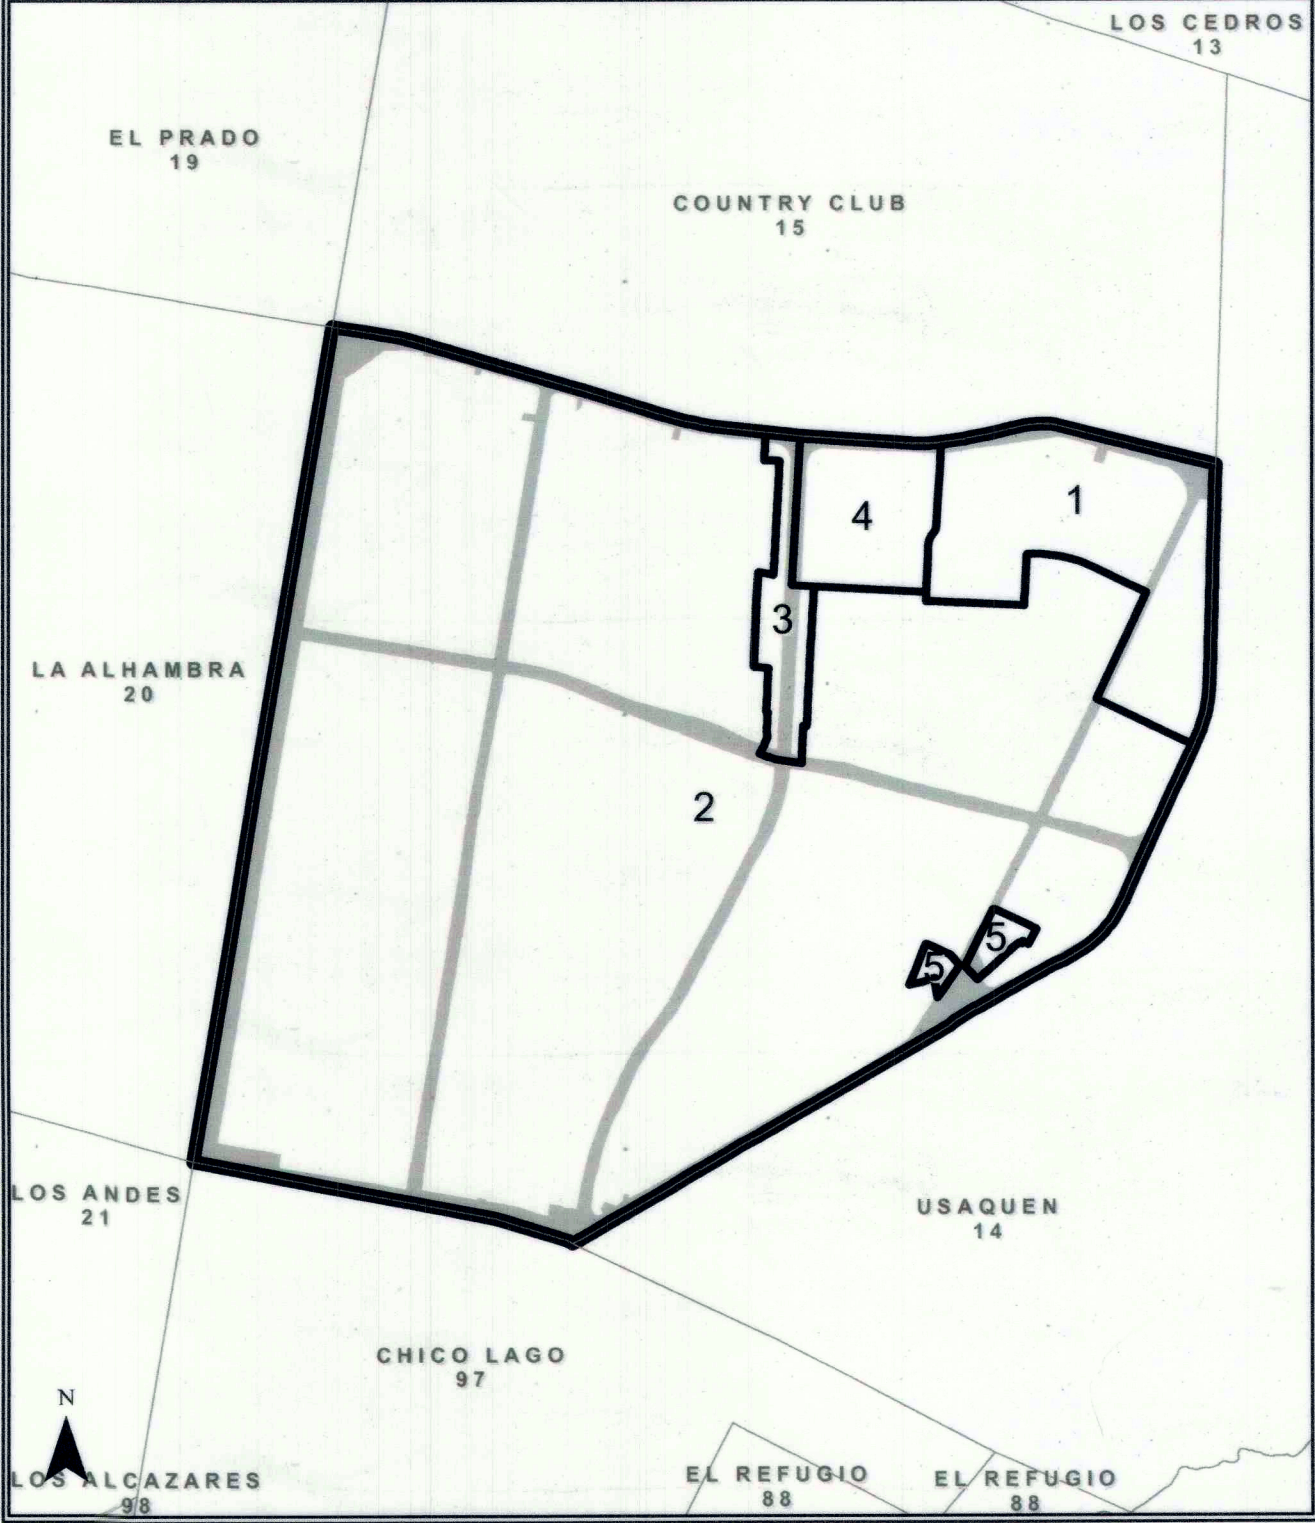



UPZ No. 16 SANTA BÁRBARA
LISTADO DE SECTORES NORMATIVOS

SECTOR	ÁREA DE ACTIVIDAD	ZONA	TRATAMIENTO
1	RESIDENCIAL	RESIDENCIAL CON ZONAS DELIMITADAS DE COMERCIO Y SERVICIOS	CONSOLIDACIÓN URBANÍSTICA
2	RESIDENCIAL	RESIDENCIAL CON ZONAS DELIMITADAS DE COMERCIO Y SERVICIOS	CONSOLIDACIÓN CON DENSIFICACIÓN MODERADA
3	COMERCIO Y SERVICIOS	COMERCIO CUALIFICADO	CONSOLIDACIÓN CON DENSIFICACIÓN MODERADA
4	COMERCIO Y SERVICIOS	GRANDES SUPERFICIES COMERCIALES	CONSOLIDACIÓN URBANÍSTICA
5	DOTACIONAL	SERVICIOS URBANOS BÁSICOS	CONSOLIDACIÓN DE SECTORES URBANOS ESPECIALES

NOTA: El Sector Normativo No. 2, contiene Bienes de Interés Cultural los cuales se reglamentan en el artículo 10 del presente Decreto, el Decreto 606 de 2001 y normas que lo modifiquen y/o complementen.

"Esta upz contiene áreas a las cuales se les ha asignado un tratamiento urbanístico y un código de edificabilidad vigente con anterioridad a la expedición del Decreto Distrital 562 de 2014, de conformidad con el artículo 2 del decreto Distrital 079 de 2016."

ESCALA 1 : 7500

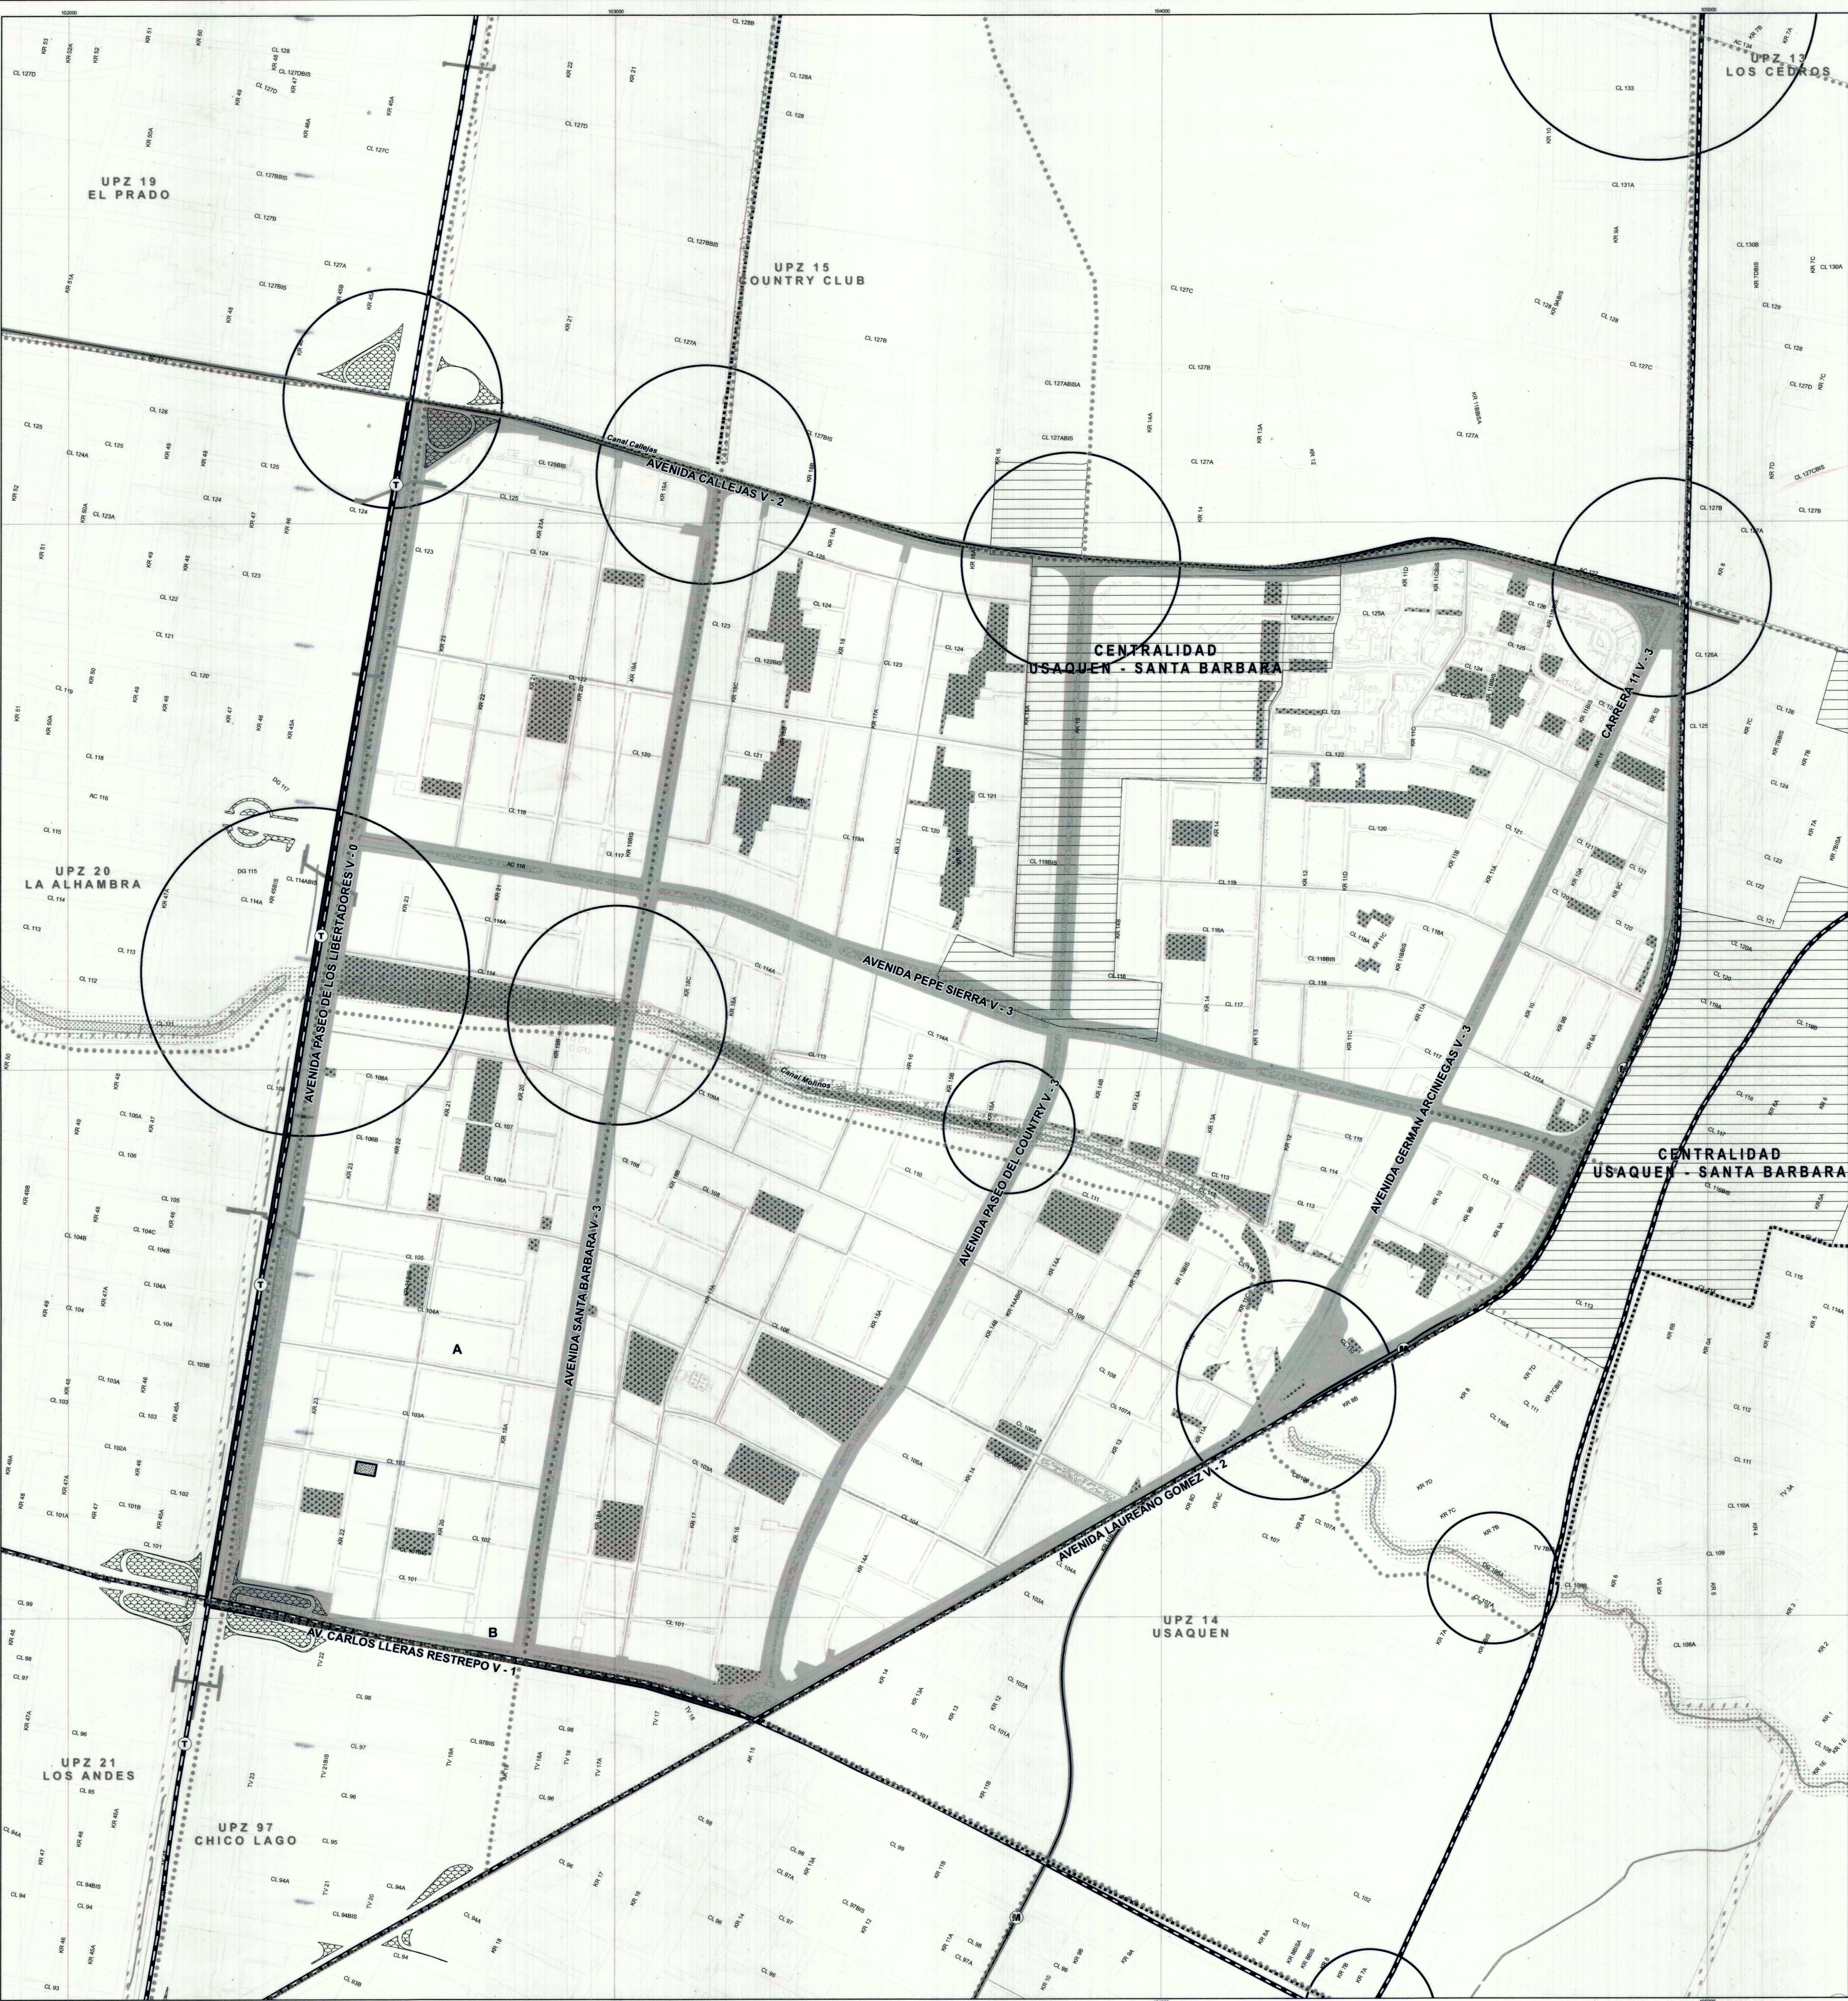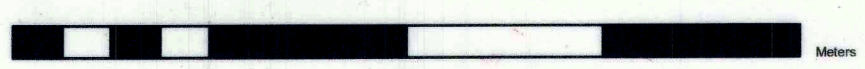

PLANCHA No:

1

DE:

3

UPZ 16
SANTA BÁRBARA
ESTRUCTURABÁSICA

CONVENCIONES

— Límite UPZ

— Sistema de Áreas Protegidas

— Centralidades

— Servidumbre línea de alta tensión

SISTEMA DE ESPACIO PÚBLICO

— Parque vecinal o de bolsillo

— Parques viales

— Nodo vial

SISTEMA DE MOVILIDAD

— Malla vial arterial

— Circuitos de movilidad

SISTEMA DE TRANSPORTE

— Línea y estaciones Metro

— Línea y estaciones Transmilenio

— Alameda

— Ciclorruta

— Puente peatonal

— Andén y sardinel

— Nodo ambiental

SECRETARÍA DISTRITAL DE PLANEACIÓN

DECRETO 443

Fecha: 03 OCT. 2011

CLARA EUGENIA LÓPEZ OBREGÓN
ALCALDESA MAYOR (D)

Cristina Arango Olaya
SECRETARÍA DISTRITAL DE PLANEACIÓN

POT

BOG

BOGOTÁ POSITIVA