


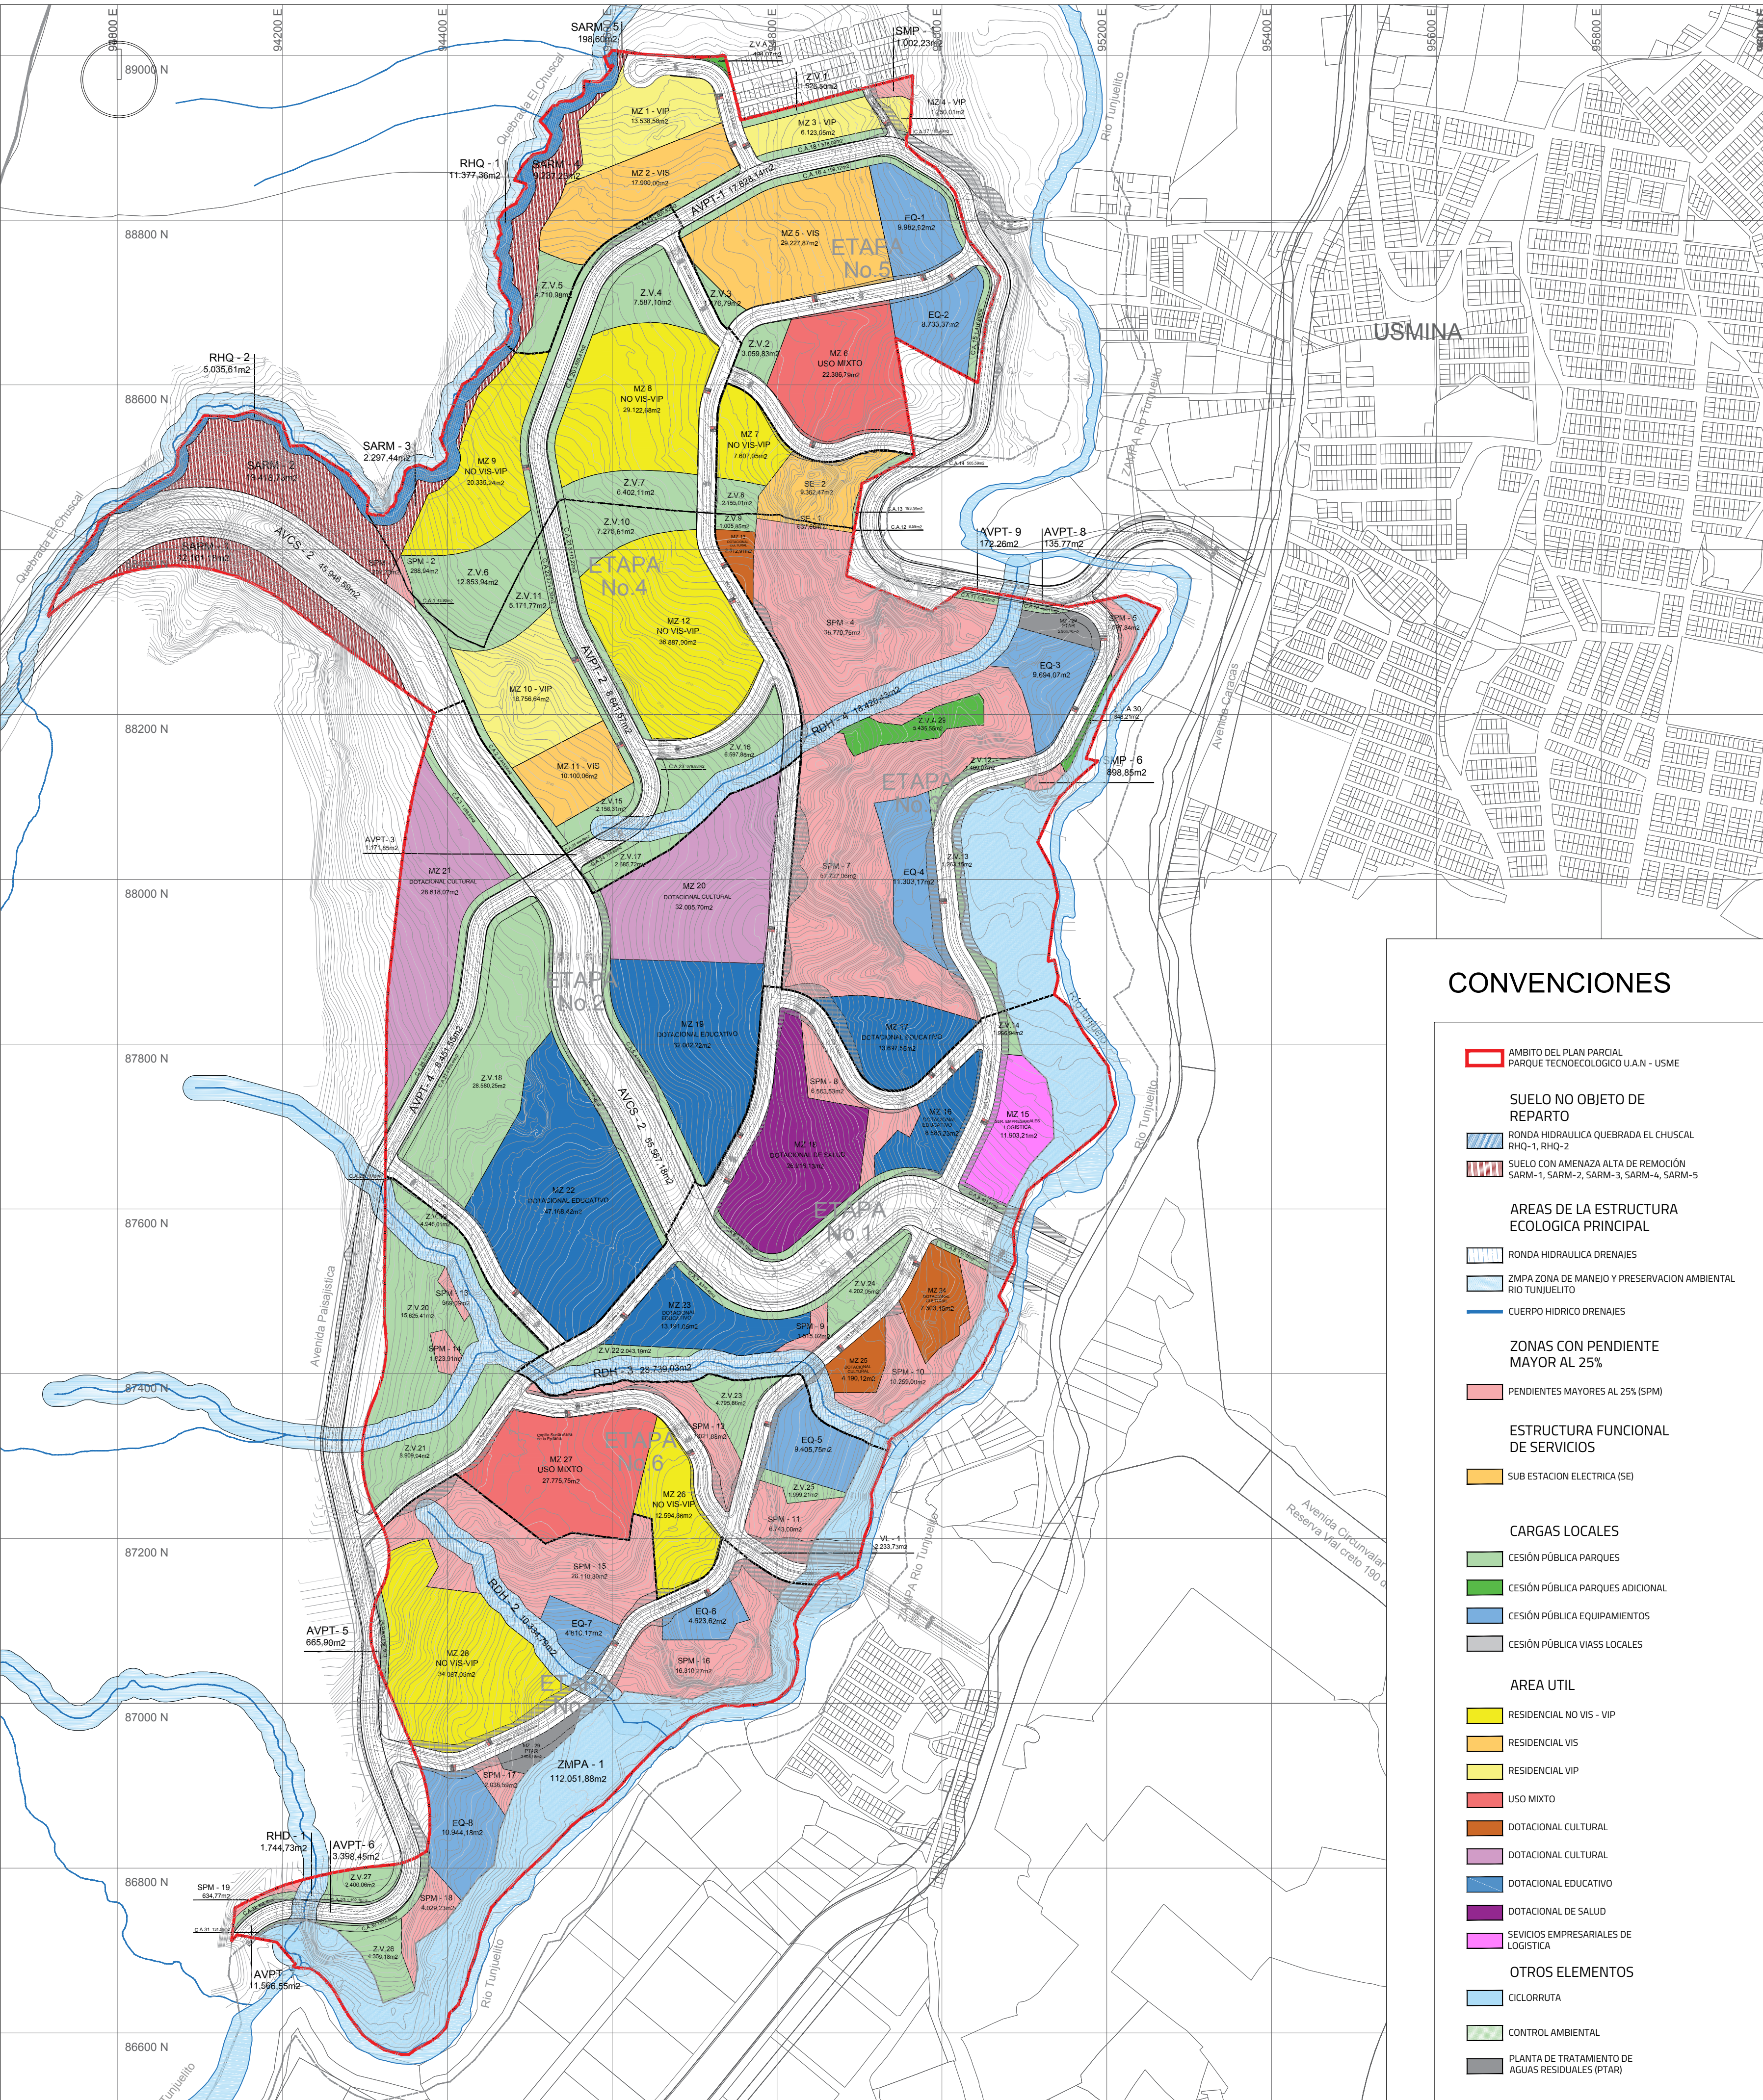

ESC: 1:4.500

PU FORMULACIÓN - PLANO DE PROPUESTA URBANA

Plan Parcial
Parque Tecno Ecologico

Antonio Nariño
Poligono No.3 Usme


Plano No.
1 DE 14

Escala:
1_4.500

Fecha:
24/03/2020

PLANO DE:
PROPUESTA URBANA

LOCALIZACIÓN GENERAL ESC: 1:50.000

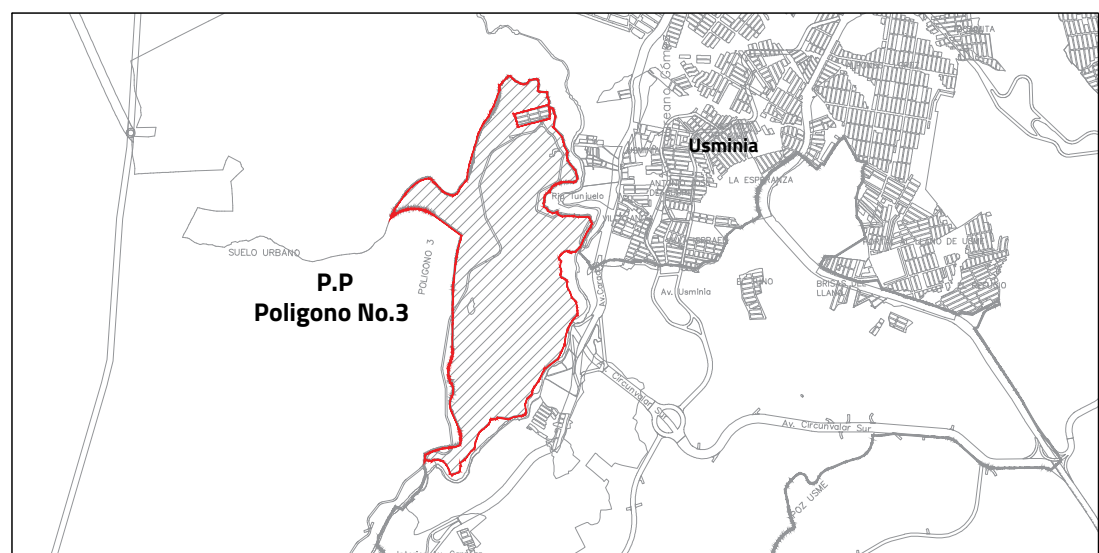

OBSERVACIONES

CUADRO GENERAL DE ÁREAS PLAN PARCIAL					
Nº	ÍTEM	UG N° 1	UG/UAU N° 2	TOTAL PLAN PARCIAL	Porcentaje de participación por área
		ÁREA (m²)	ÁREA (m²)	ÁREA (m²)	%
ÁREA BRUTA	1)ÁREA BRUTA	1.193.533,74	302.740,75	1.496.274,49	100,00%
	2)SUELO NO OBJETO DE REPARTO	38.555,52	23.110,63	59.666,15	3,99%
	2.1)Ronda Hidráulica Quebrada El Chuscal	5.035,61	11.377,38	16.412,97	1,10%
	2.1.1)Ronda Hidráulica Quebrada El Chuscal (RHQ-1)	5.035,61	11.377,38	16.412,97	1,10%
	2.1.2)Ronda Hidráulica Quebrada El Chuscal (RHQ-2)	5.035,61	0,00	5.035,61	0,35%
	2.2)Suelo con amenaza alta de remoción en masa	31.519,91	11.733,27	43.253,18	2,89%
	2.2.1)Suelo con amenaza alta de remoción en masa (SARM-1)	12.101,18	0,00	12.101,18	0,82%
	2.2.1.1)Suelo con amenaza alta de remoción en masa (SARM-1.1)	19.418,73	0,00	19.418,73	1,31%
	2.2.1.2)Suelo con amenaza alta de remoción en masa (SARM-1.2)	0,00	2.297,44	2.297,44	0,15%
	2.2.1.3)Suelo con amenaza alta de remoción en masa (SARM-1.3)	0,00	9.237,23	9.237,23	0,62%
ÁREA ÚTIL	3)SUELO OBJETO DE REPARTO	1.156.978,22	279.630,12	1.436.608,34	96,01%
	4)SUELO DE CARGA GENERAL	480.183,28	19.119,31	499.302,59	34,76%

SUELO OBJETO DE REPARO	3) SUELO OBJETO DE REPARO	1.156.978,22	279.630,12	1.436.608,34	100,00%
	4) SUELO DE CARGA GENERAL	480.183,28	19.119,31	499.302,59	34,76%
	4.1) Suelo de Malla Vial Alentada e Intermedia	127.971,50	17.828,14	145.799,64	10,15%
	4.1.1) Avenida Circunvalar del Sur	101.533,77	0,00	101.533,77	7,07%
	4.1.1.1) Avenida Circunvalar del Sur - Tramo 1 (AVCS-1)	55.587,18	0,00	55.587,18	
	4.1.1.2) Avenida Circunvalar del Sur - Tramo 2 (AVCS-2)	45.946,59	0,00	45.946,59	
	4.1.2) Avenida Paisajística del Tunjuelo	24.204,00	17.828,14	42.032,14	2,93%
	4.1.2.1) Avenida Paisajística del Tunjuelo - Tramo 1 (AVPT-1)	0,00	17.828,14	17.828,14	
	4.1.2.2) Avenida Paisajística del Tunjuelo - Tramo 2 (AVPT-2)	8.641,67	0,00	8.641,67	
	4.1.2.3) Avenida Paisajística del Tunjuelo - Tramo 3 (AVPT-3)	1.171,85	0,00	1.171,85	
	4.1.2.4) Avenida Paisajística del Tunjuelo - Tramo 4 (AVPT-4)	8.451,55	0,00	8.451,55	
	4.1.2.5) Avenida Paisajística del Tunjuelo - Tramo 5 (AVPT-5)	665,90	0,00	665,90	
	4.1.2.6) Avenida Paisajística del Tunjuelo - Tramo 6 (AVPT-6)	3.396,45	0,00	3.396,45	
	4.1.2.7) Avenida Paisajística del Tunjuelo - Tramo 7 (AVPT-7)	1.566,55	0,00	1.566,55	
	4.1.2.8) Avenida Paisajística del Tunjuelo - Tramo 8 (AVPT-8)	135,77	0,00	135,77	
	4.1.2.9) Avenida Paisajística del Tunjuelo - Tramo 9 (AVPT-9)	172,26	0,00	172,26	
