



PLANO DE ASIGNACIÓN DE CARGAS URBANÍSTICAS ESC. 1:2.000

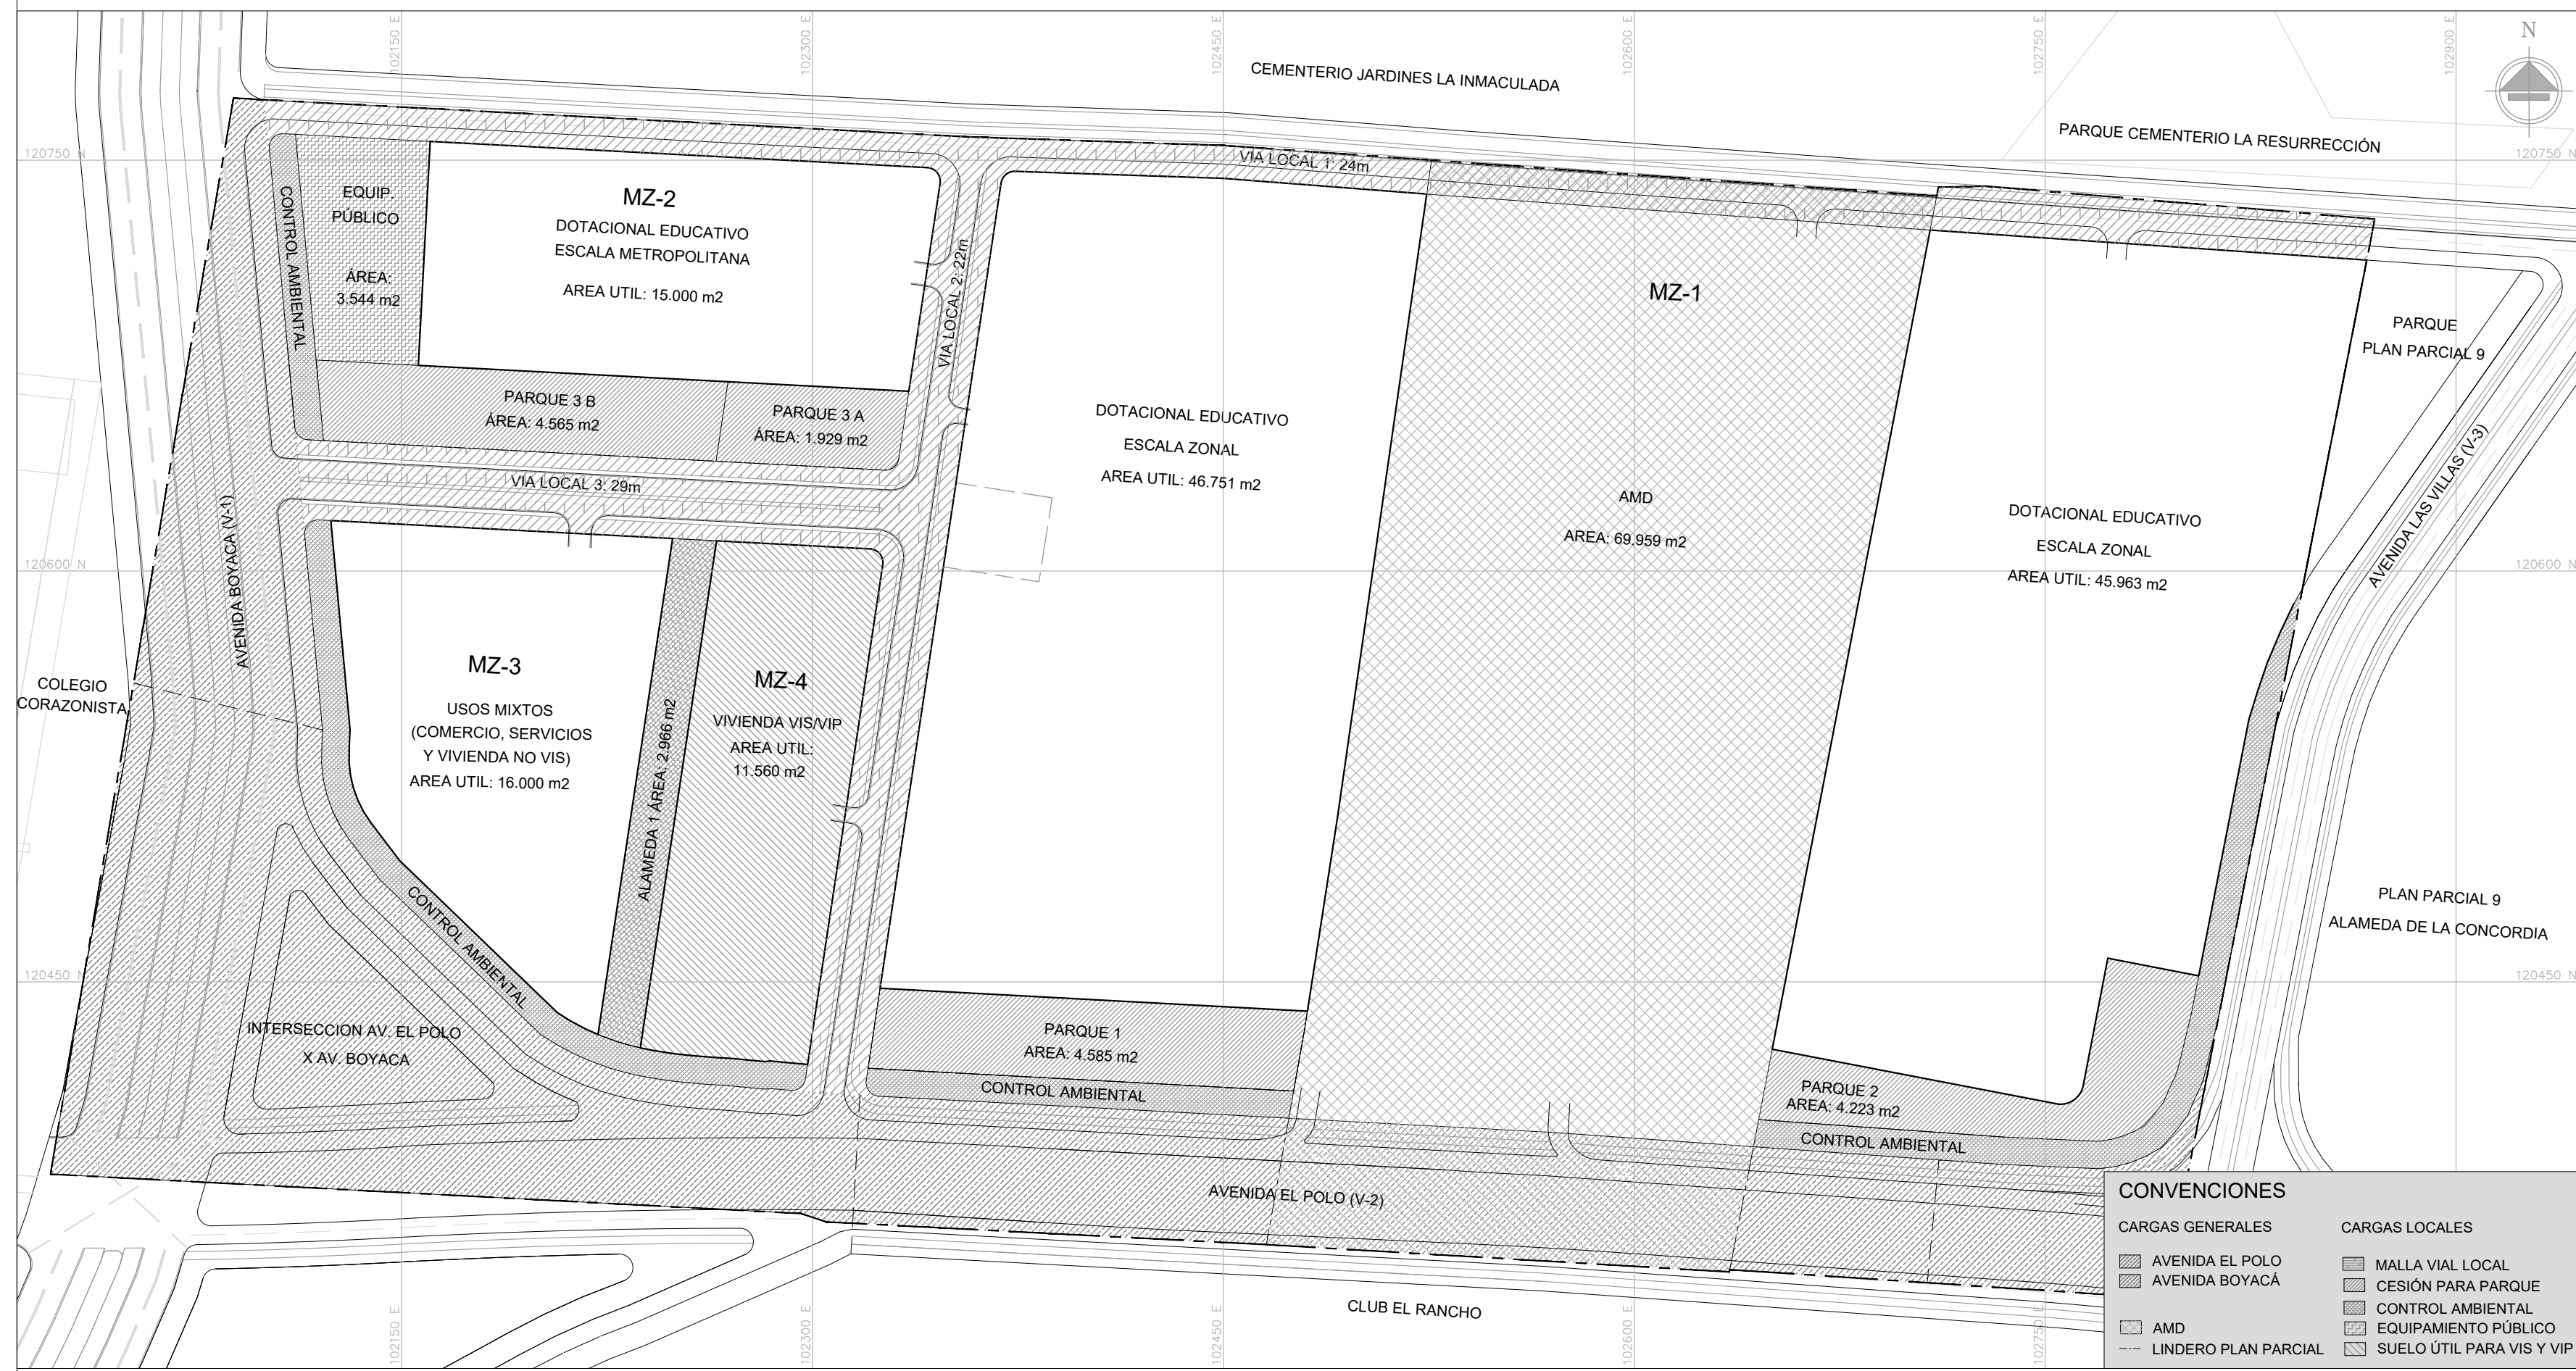


PLANO DE ASIGNACIÓN DE ETAPAS DE DESARROLLO ESC. 1:2.000



PLANO DE UNIDADES DE GESTIÓN ESC. 1:2.000

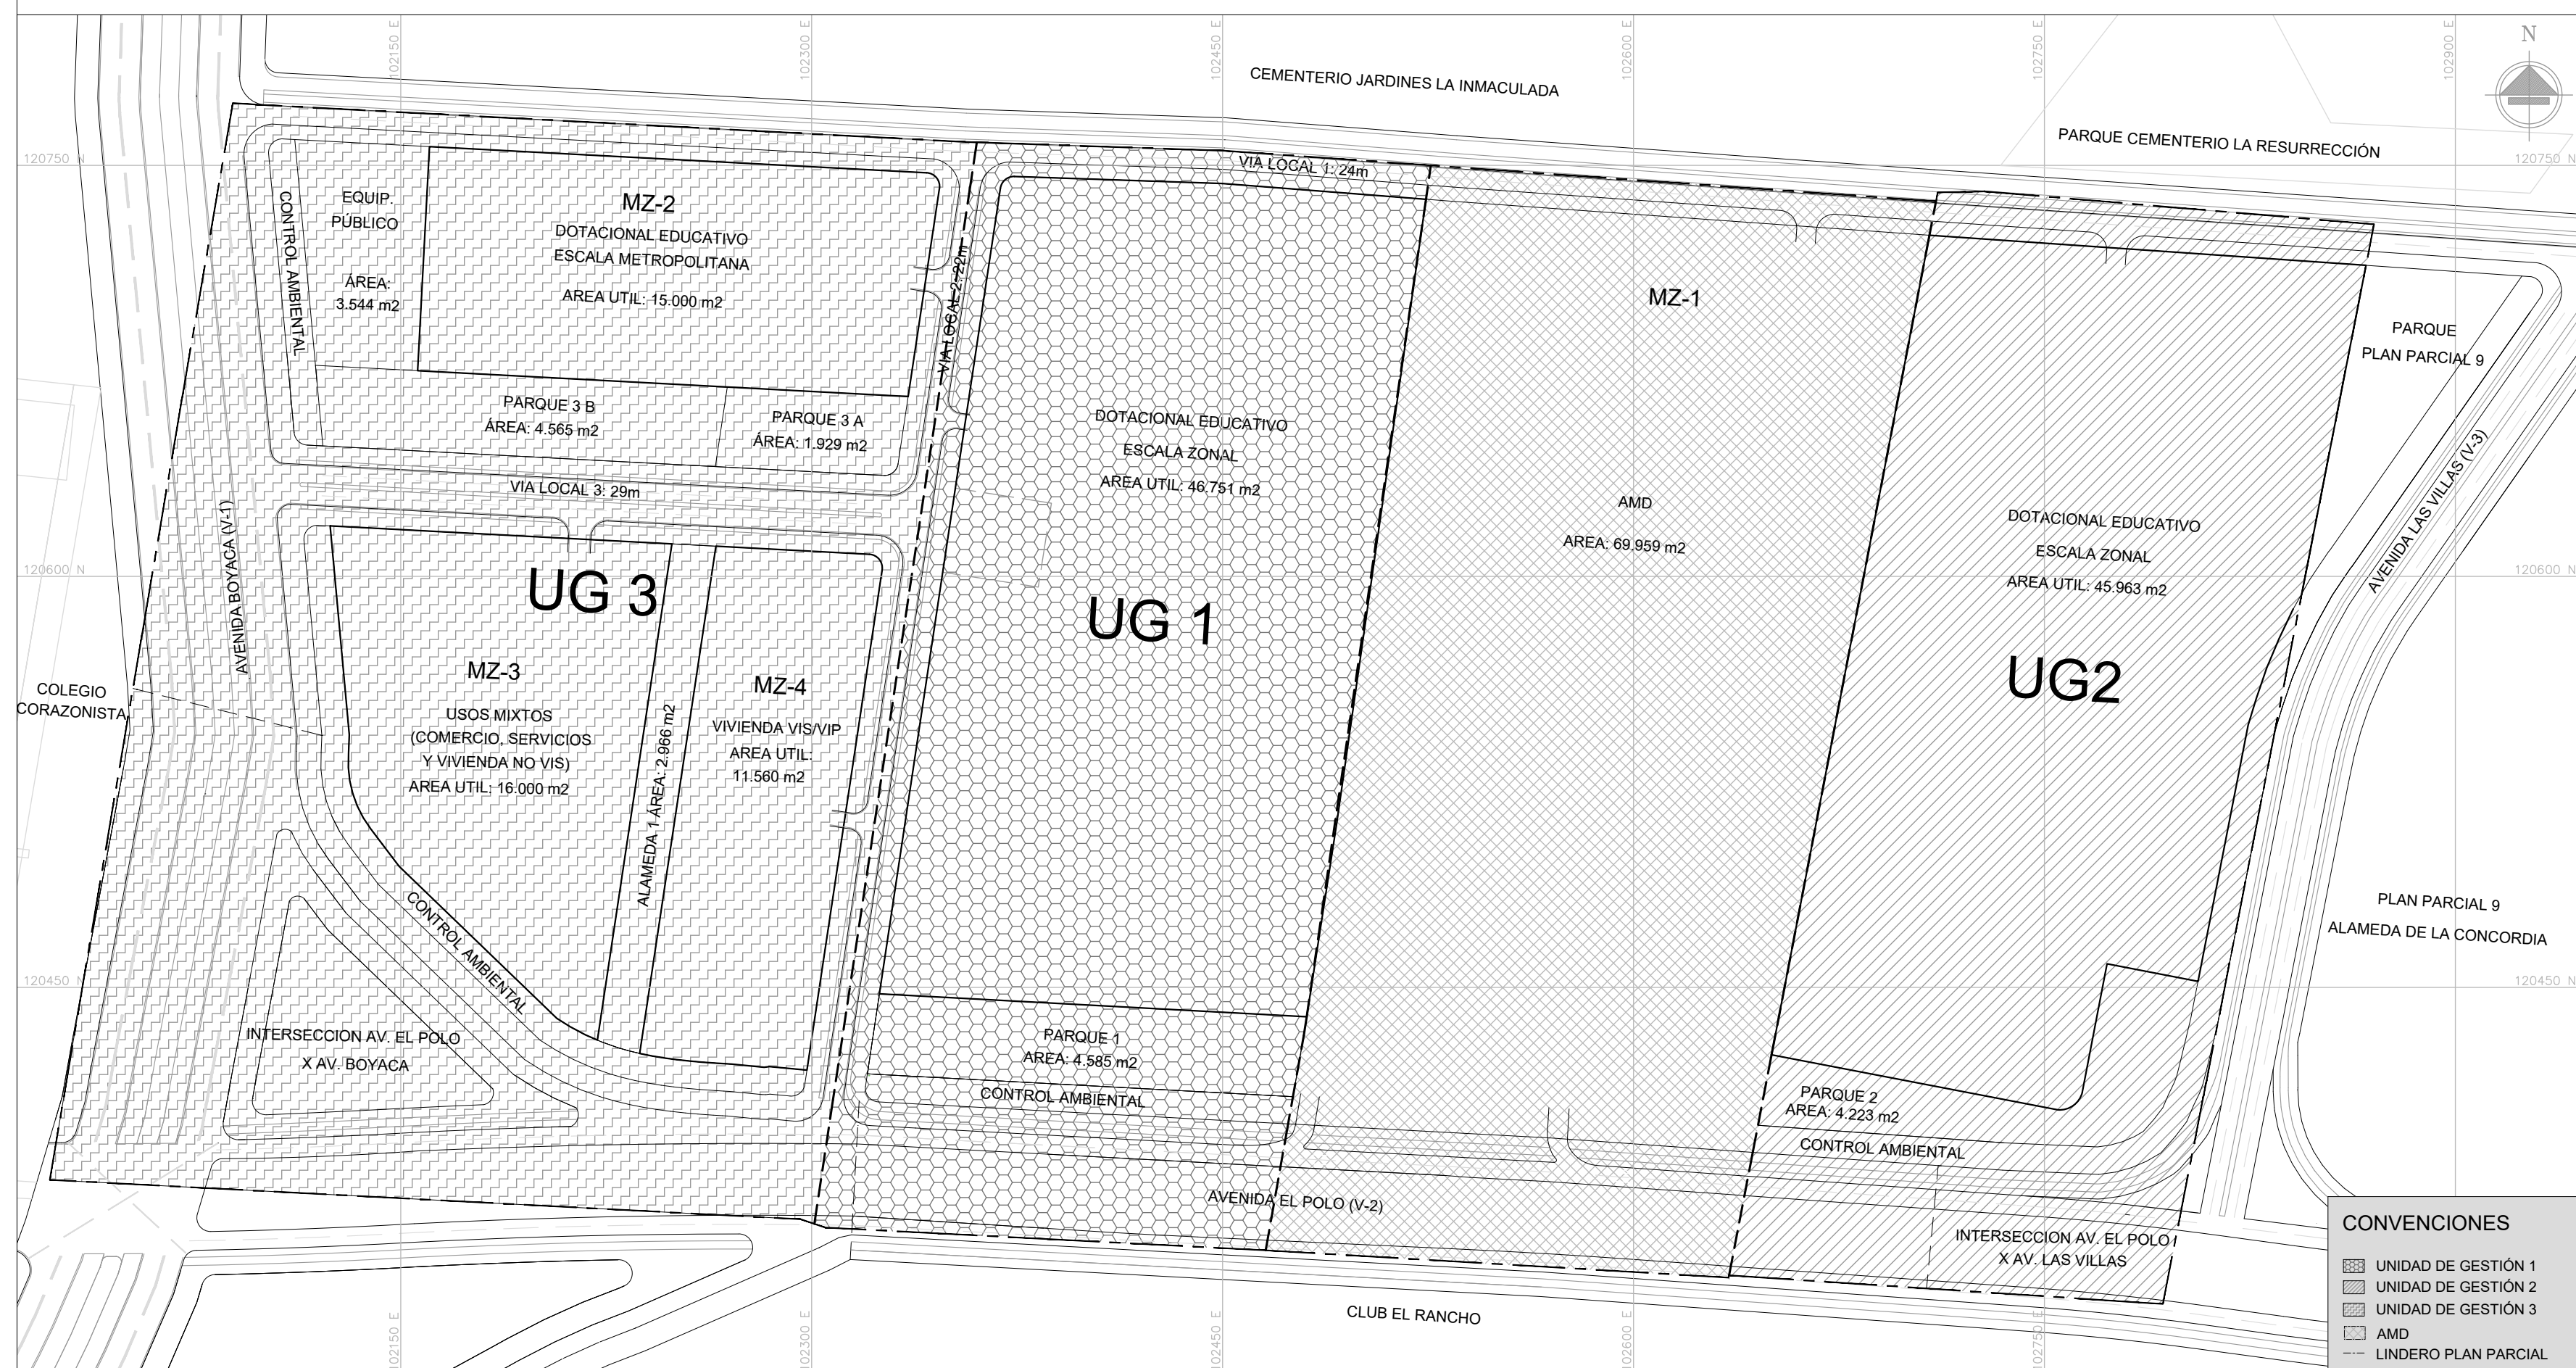

ESQUEMA DE DESLINDE ESC. 1:2.000

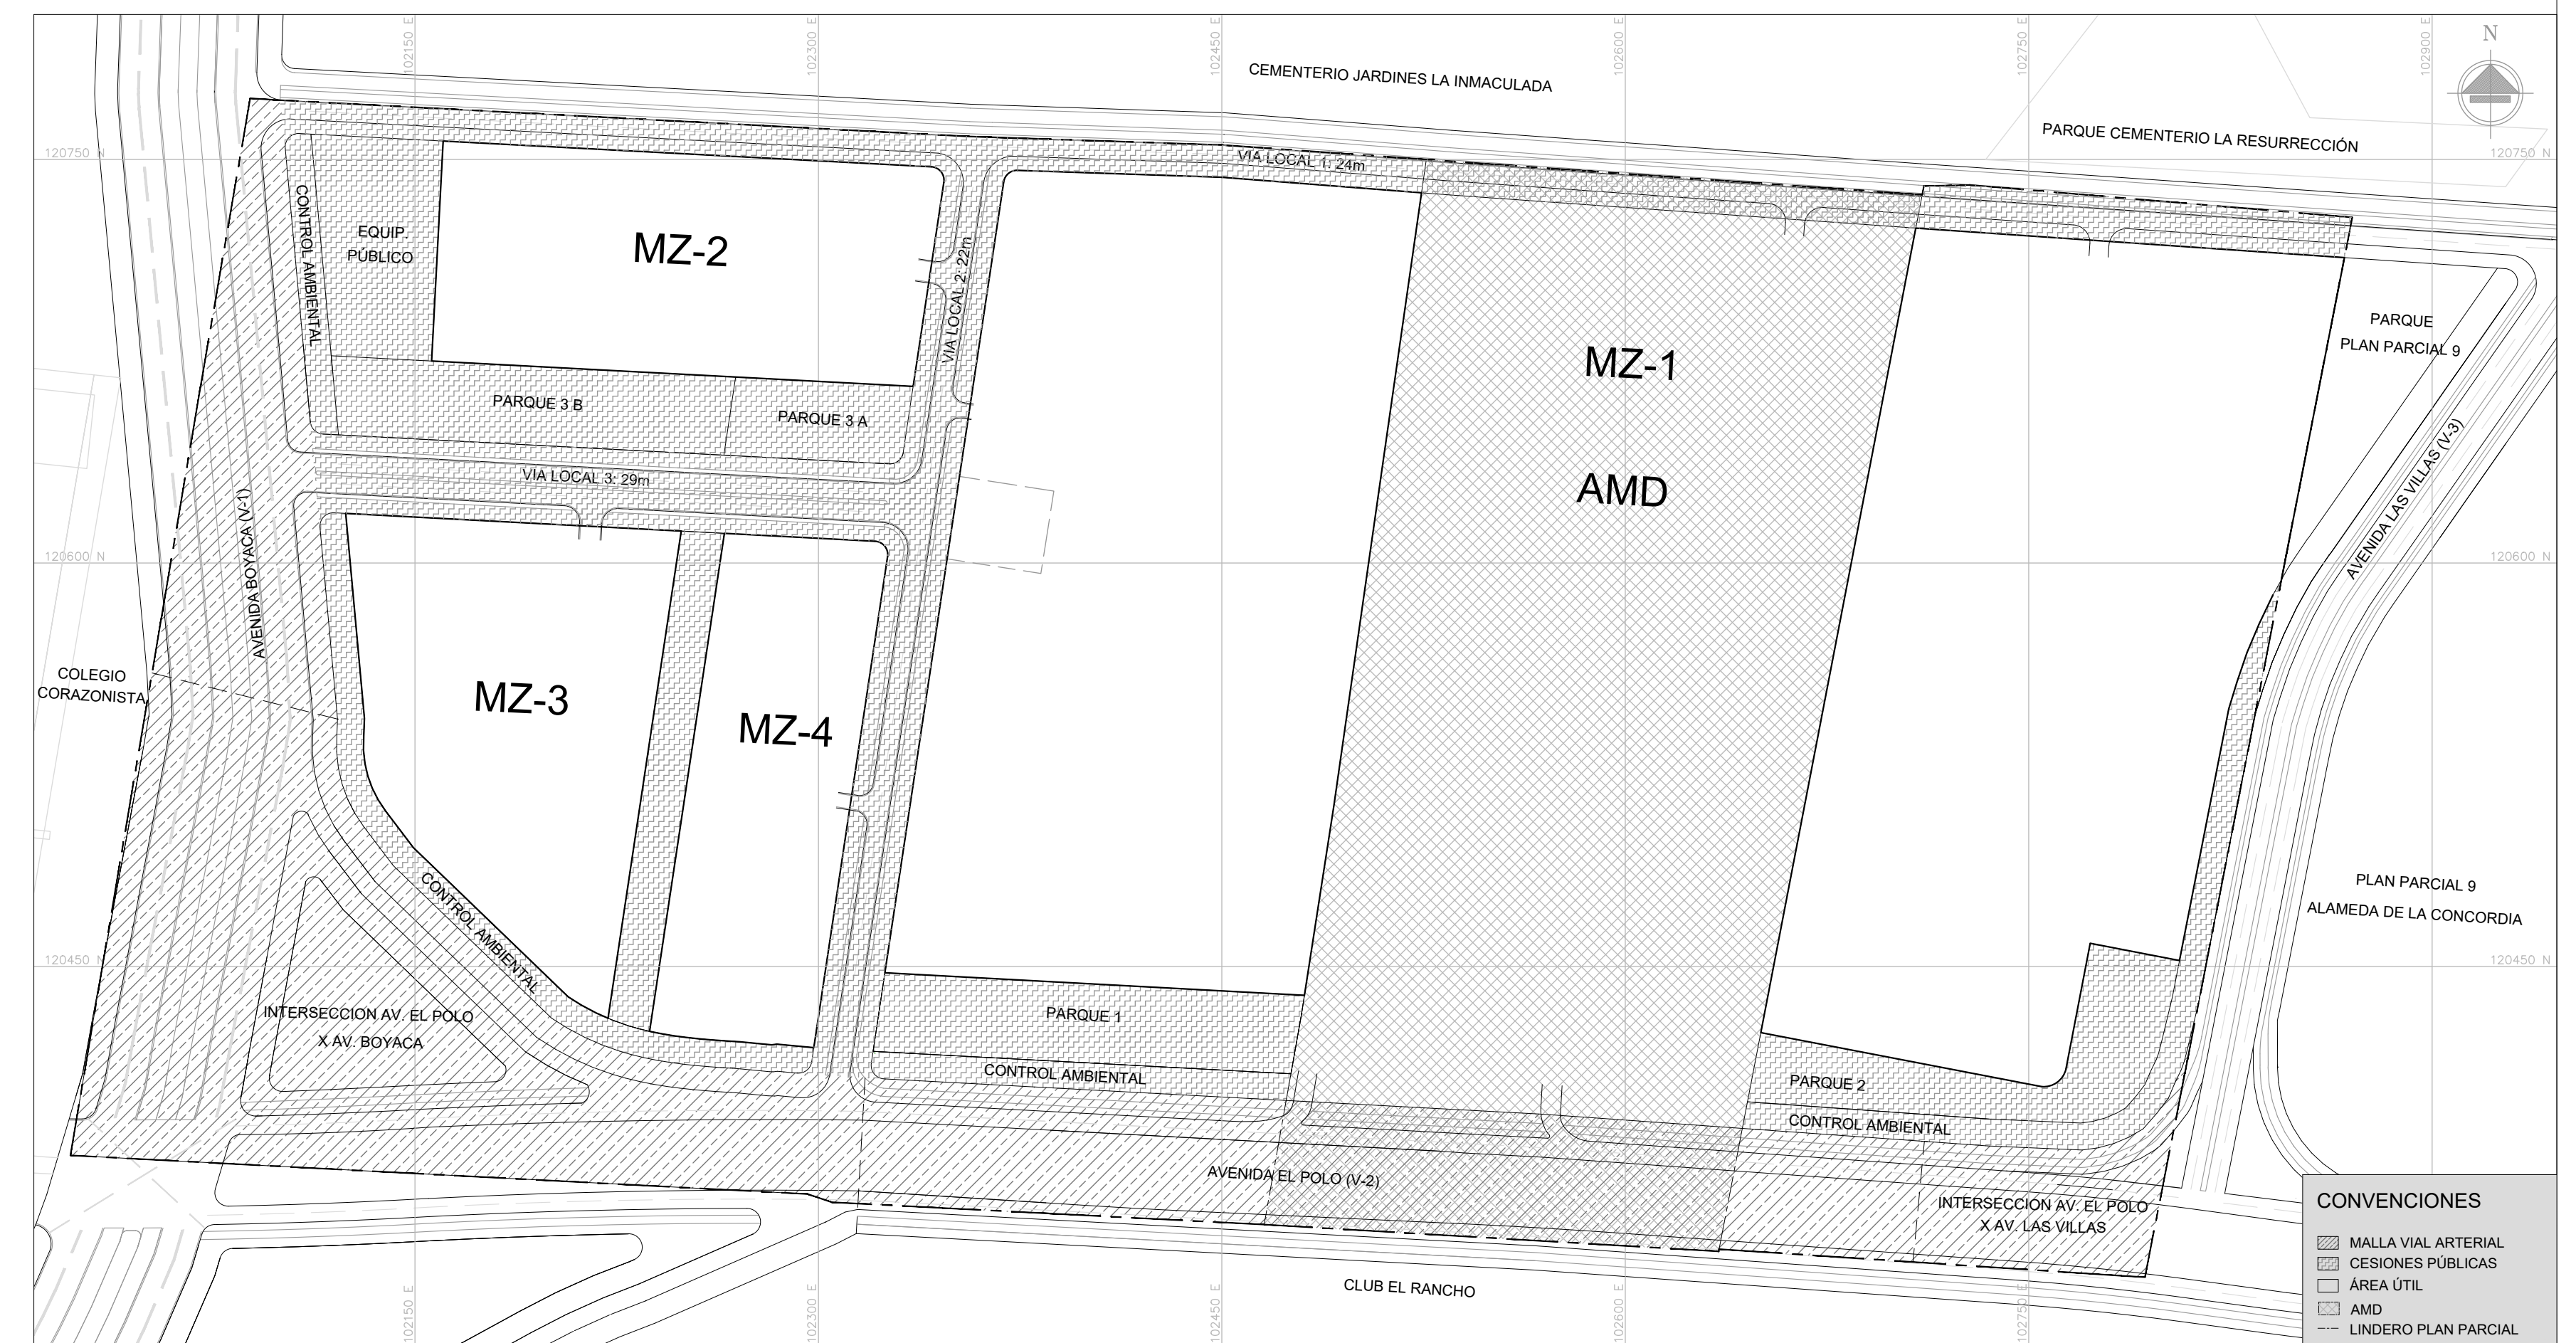

PLAN PARCIAL  
**Nº 8**  
COLEGIOS

POZ NORTE "CIUDAD LAGOS DE TORCA"  
LOCALIDAD SUBA

ESTRUCTURA URBANA  
CARGAS URBANÍSTICAS  
ETAPAS DE DESARROLLO  
UNIDADES DE GESTIÓN  
ESQUEMA DESLINDE

PROMOTORES



REPRESENTANTE LEGAL:

PLANO:

U11


ESCALA:

1:2.000

FECHA:

DICIEMBRE  
2020

LOCALIZACIÓN GENERAL:

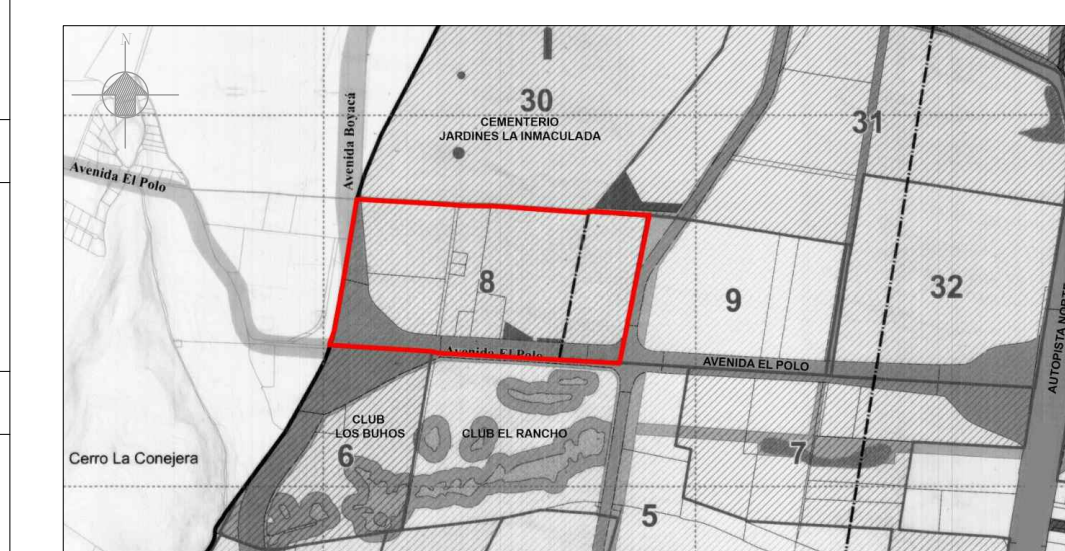

OBSERVACIONES SDP

BOGOTÁ D.C.

ALCALDÍA MAYOR DE BOGOTÁ

SECRETARÍA DISTRITAL DE PLANEACIÓN

CLAUDIA LÓPEZ HERNÁNDEZ  
ALCALDESA MAYOR DE BOGOTÁ D.C.  
SECRETARÍA DISTRITAL DE PLANEACIÓN

ADRIANA CÓRDOBA ALVARADO  
SECRETARÍA DISTRITAL DE PLANEACIÓN

LILIANA RICARDO BETANCOURT  
SUBSECRETARÍA DE PLANEACIÓN TERRITORIAL

DECRETO DISTRITAL No.