



RED VIAL

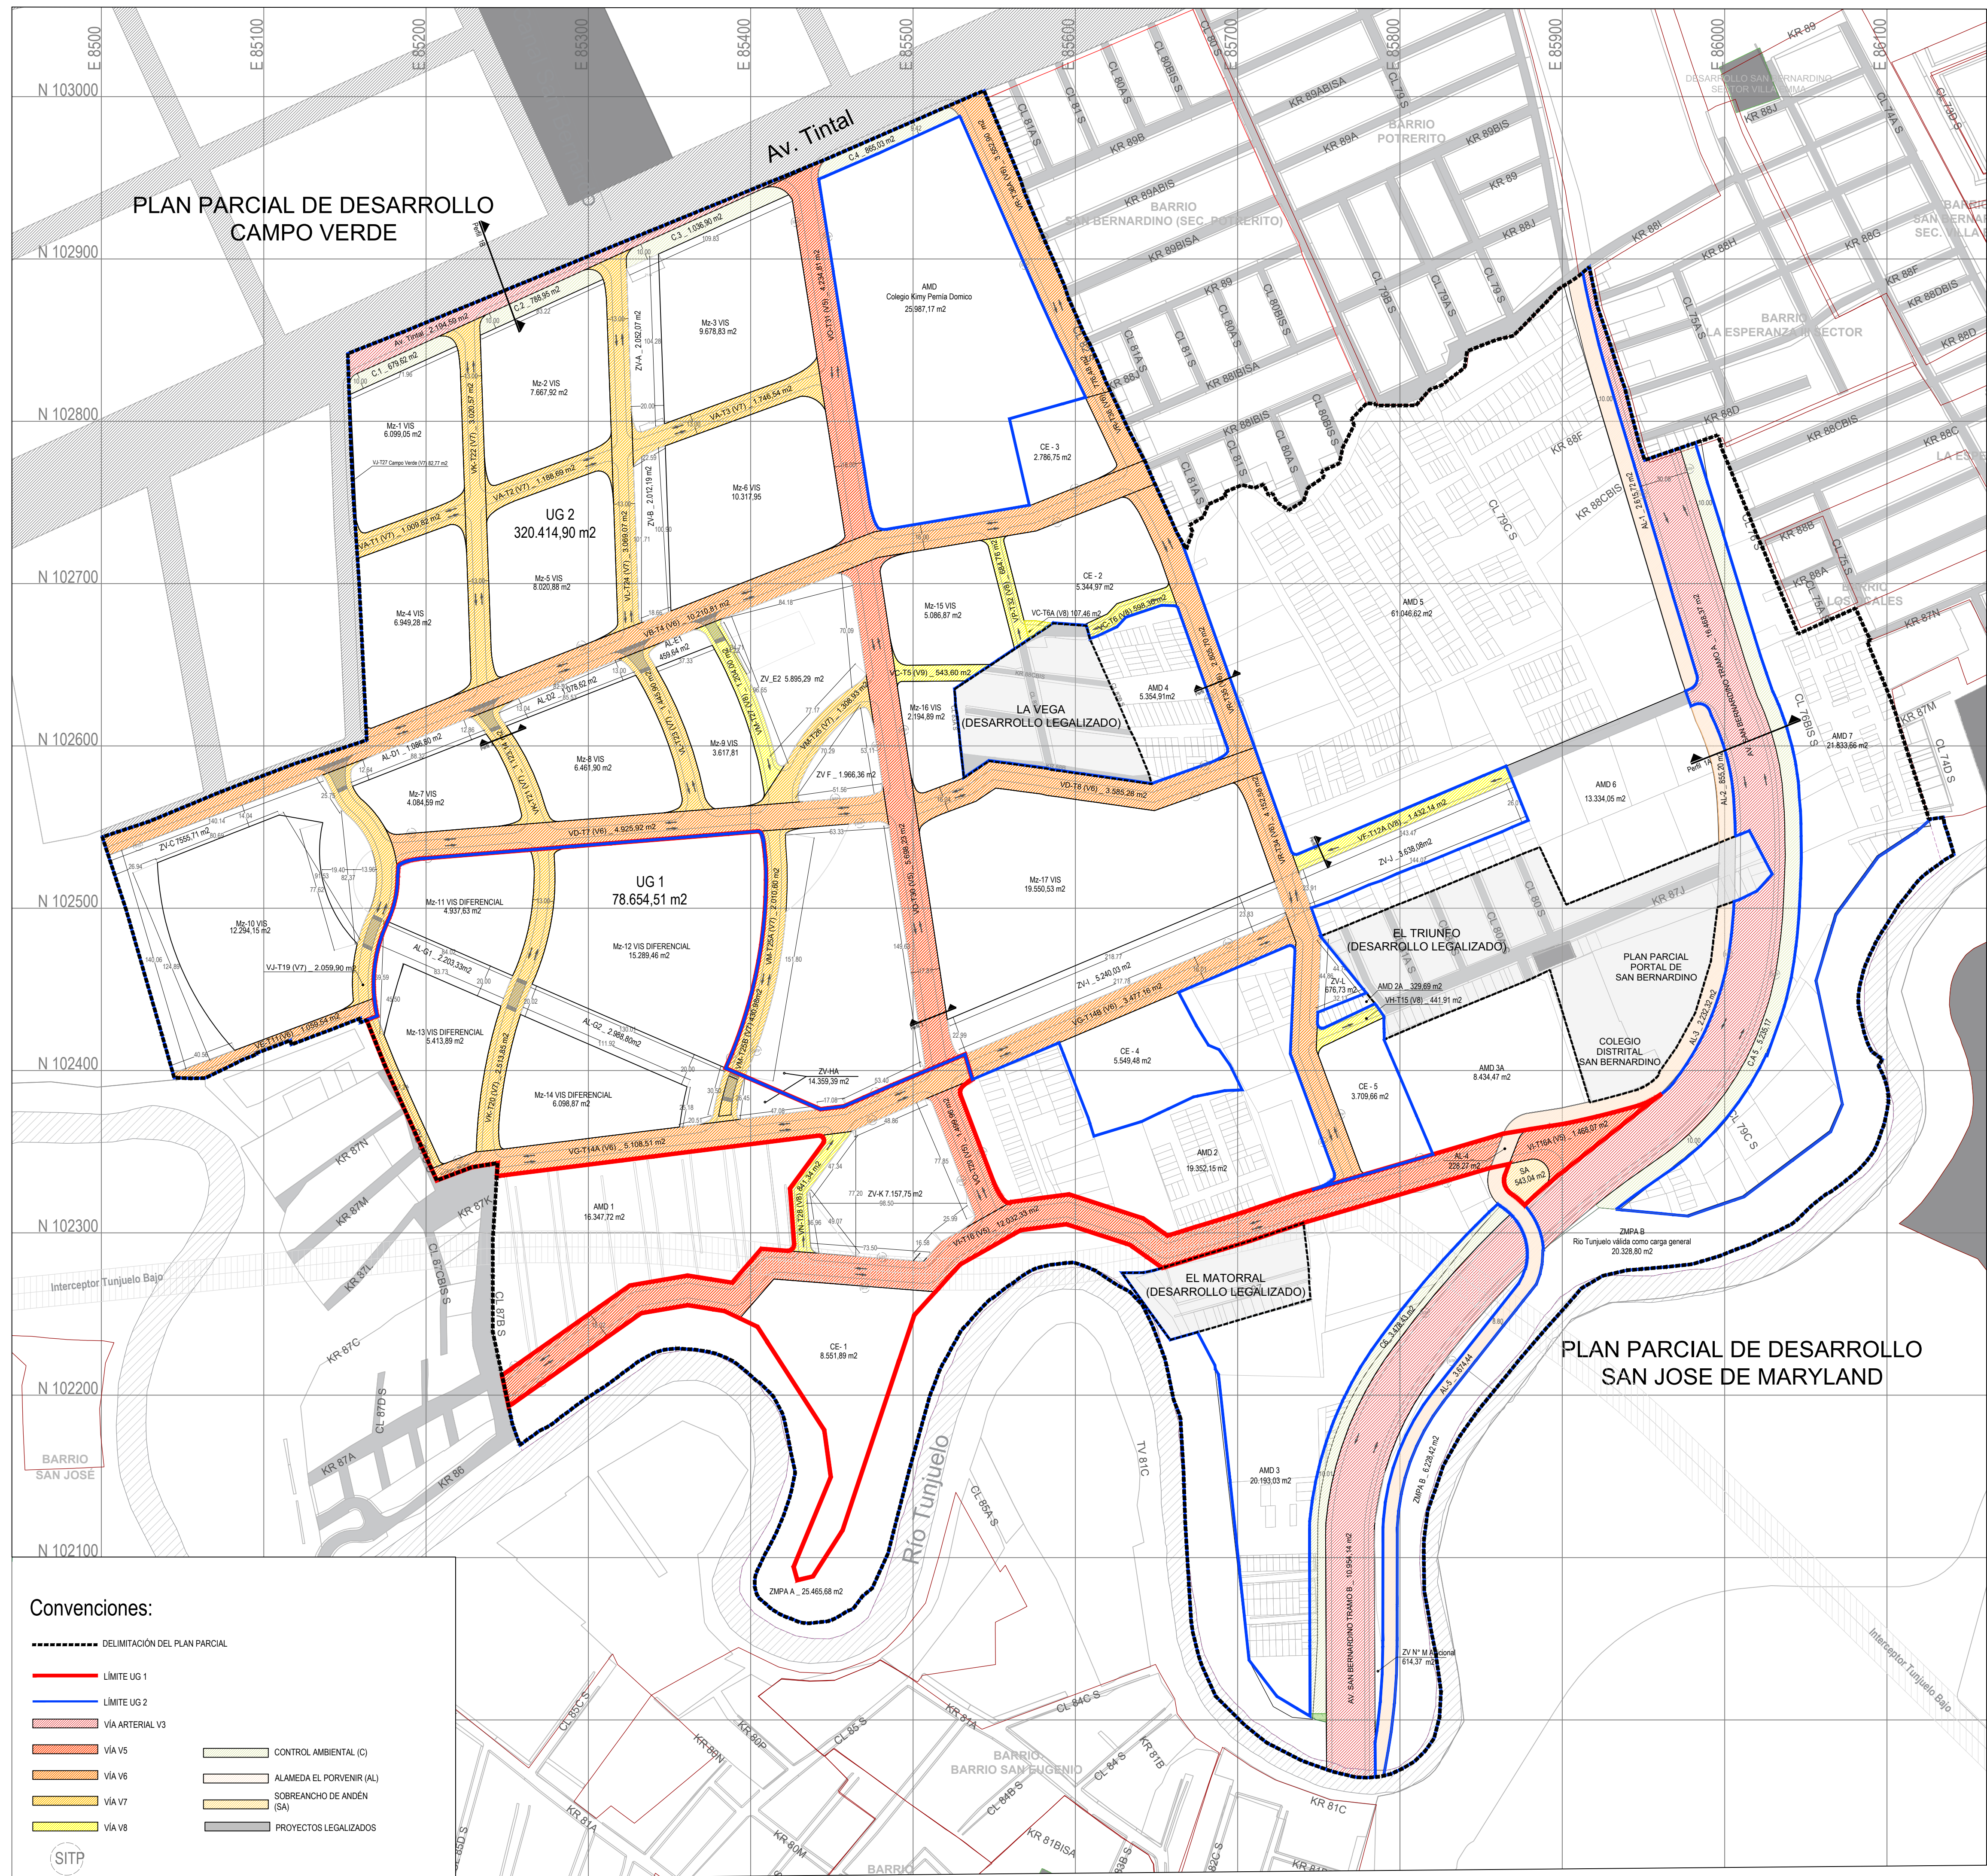

PERFILES VIALES 1:250

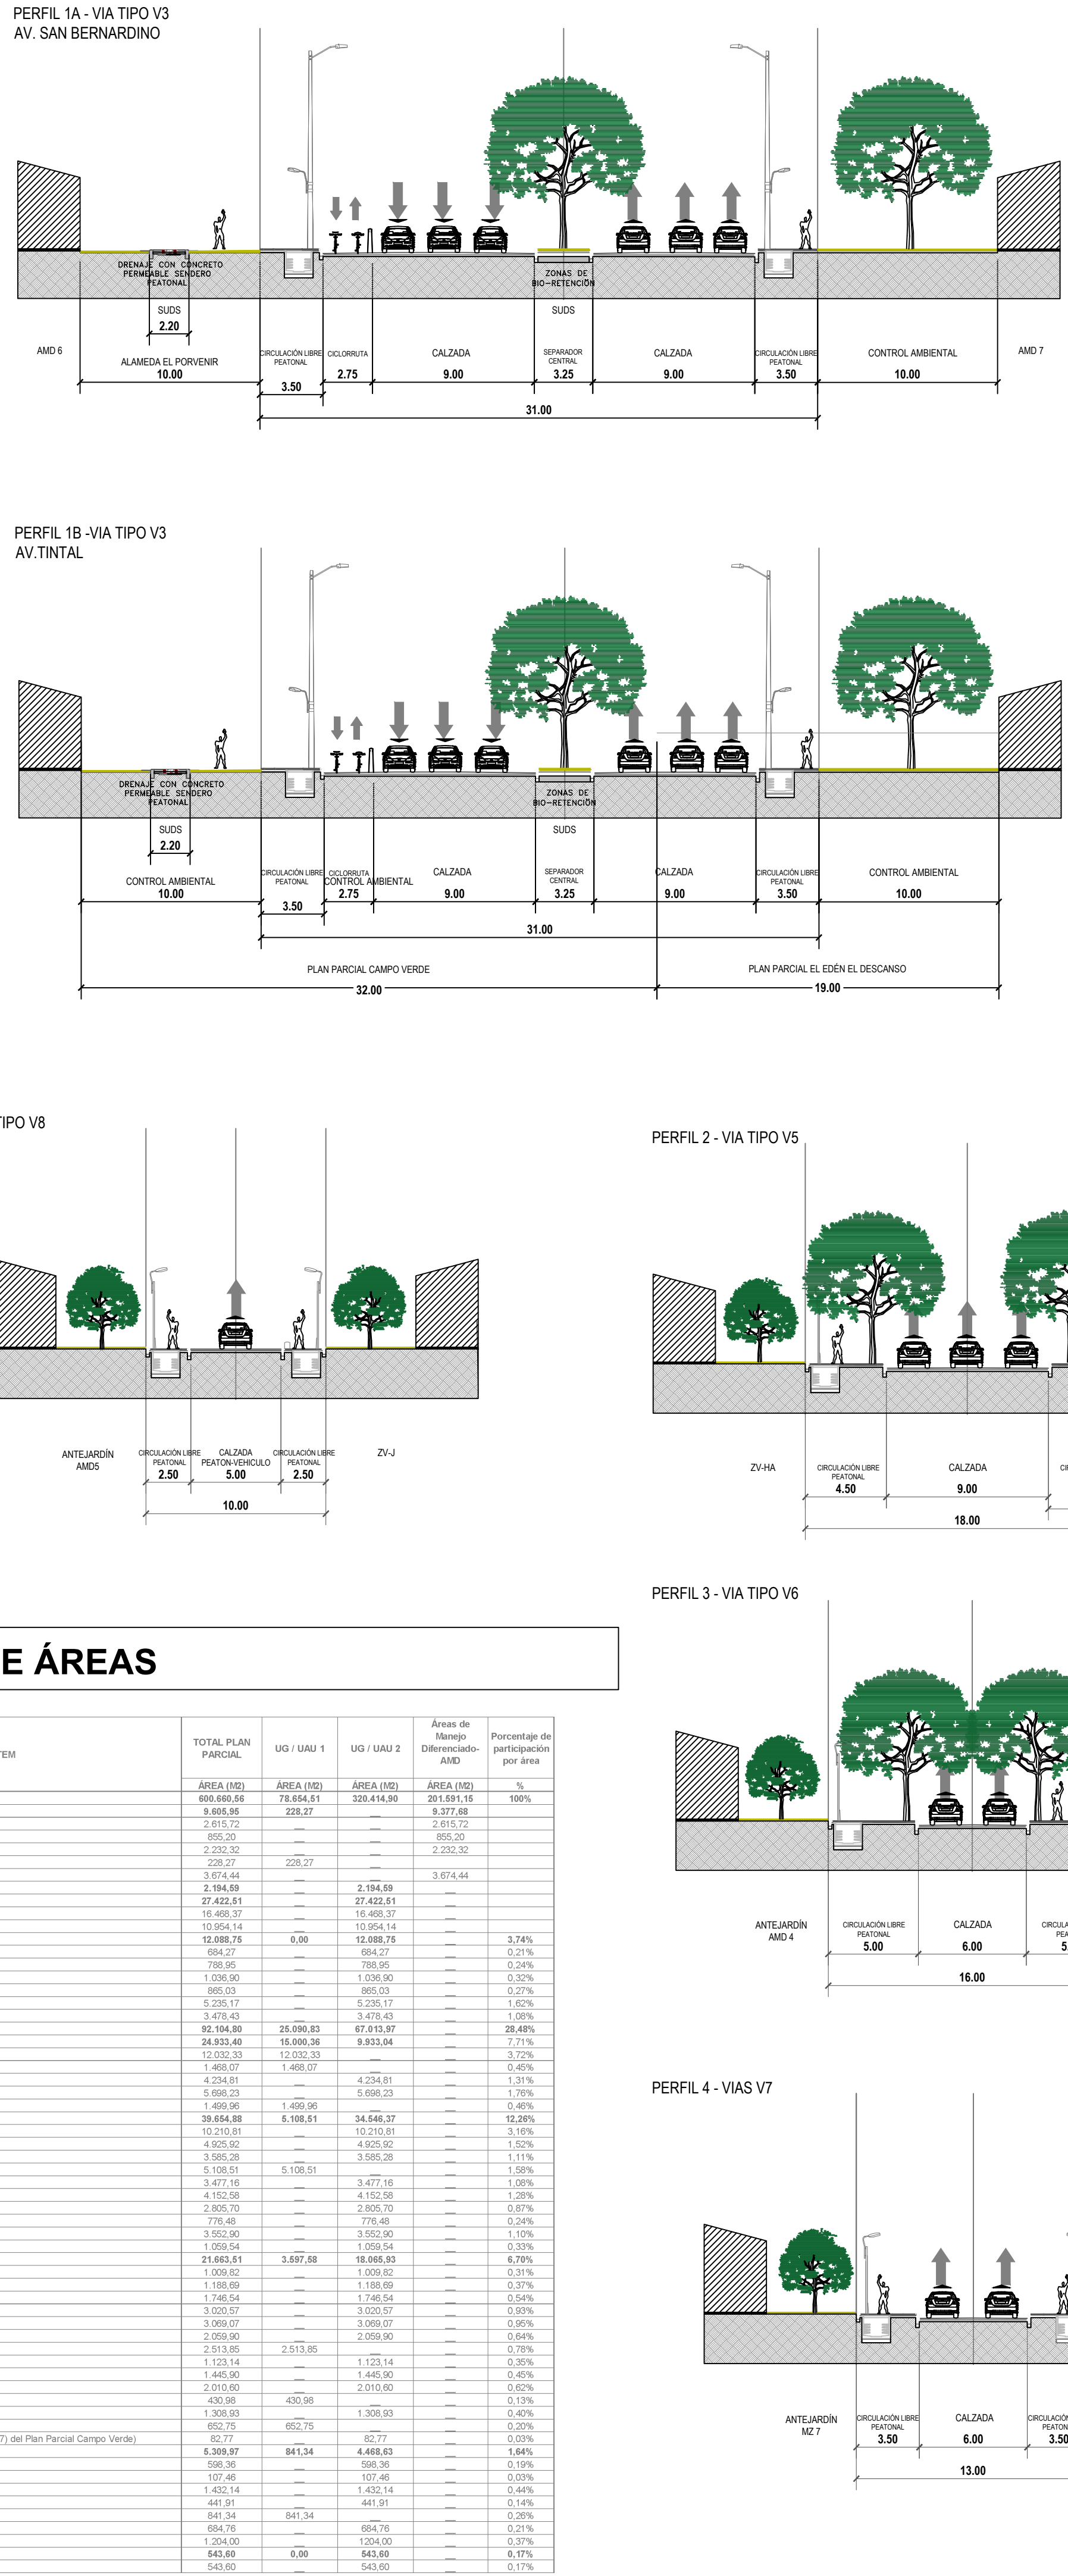

CUADRO DE ÁREAS

ITEM	TOTAL PLAN PARCIAL		US 1 / UAI 1		US 1 / UAI 2		Áreas de Manejo		Porcentaje de participación por área
	ÁREA (M2)	ÁREA (M2)	ÁREA (M2)	ÁREA (M2)	ÁREA (M2)	ÁREA (M2)	ÁREA (M2)	%	



ALCALDÍA MAYOR DE BOGOTÁ
SECRETARÍA DISTRITAL DE PLANEACIÓN

DECRETO:

FECHA:

ALCALDESA MAYOR DE BOGOTÁ D.C.

CLAUDIA LÓPEZ HERNÁNDEZ

SECRETARÍA DISTRITAL DE PLANEACIÓN

MARIA MERCEDES JARAMILLO

LOCALIZACIÓN GENERAL




PLAN PARCIAL DE DESARROLLO
EL EDÉN - EL DESCANSO
LOCALIDAD DE BOSA

PLANO DE RED VIAL Y PERFILES VIALES

Área Plan Parcial 60.06 hectáreas

ESC:

1:2000

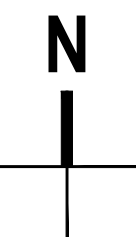

PLANCHA:

2 / 9