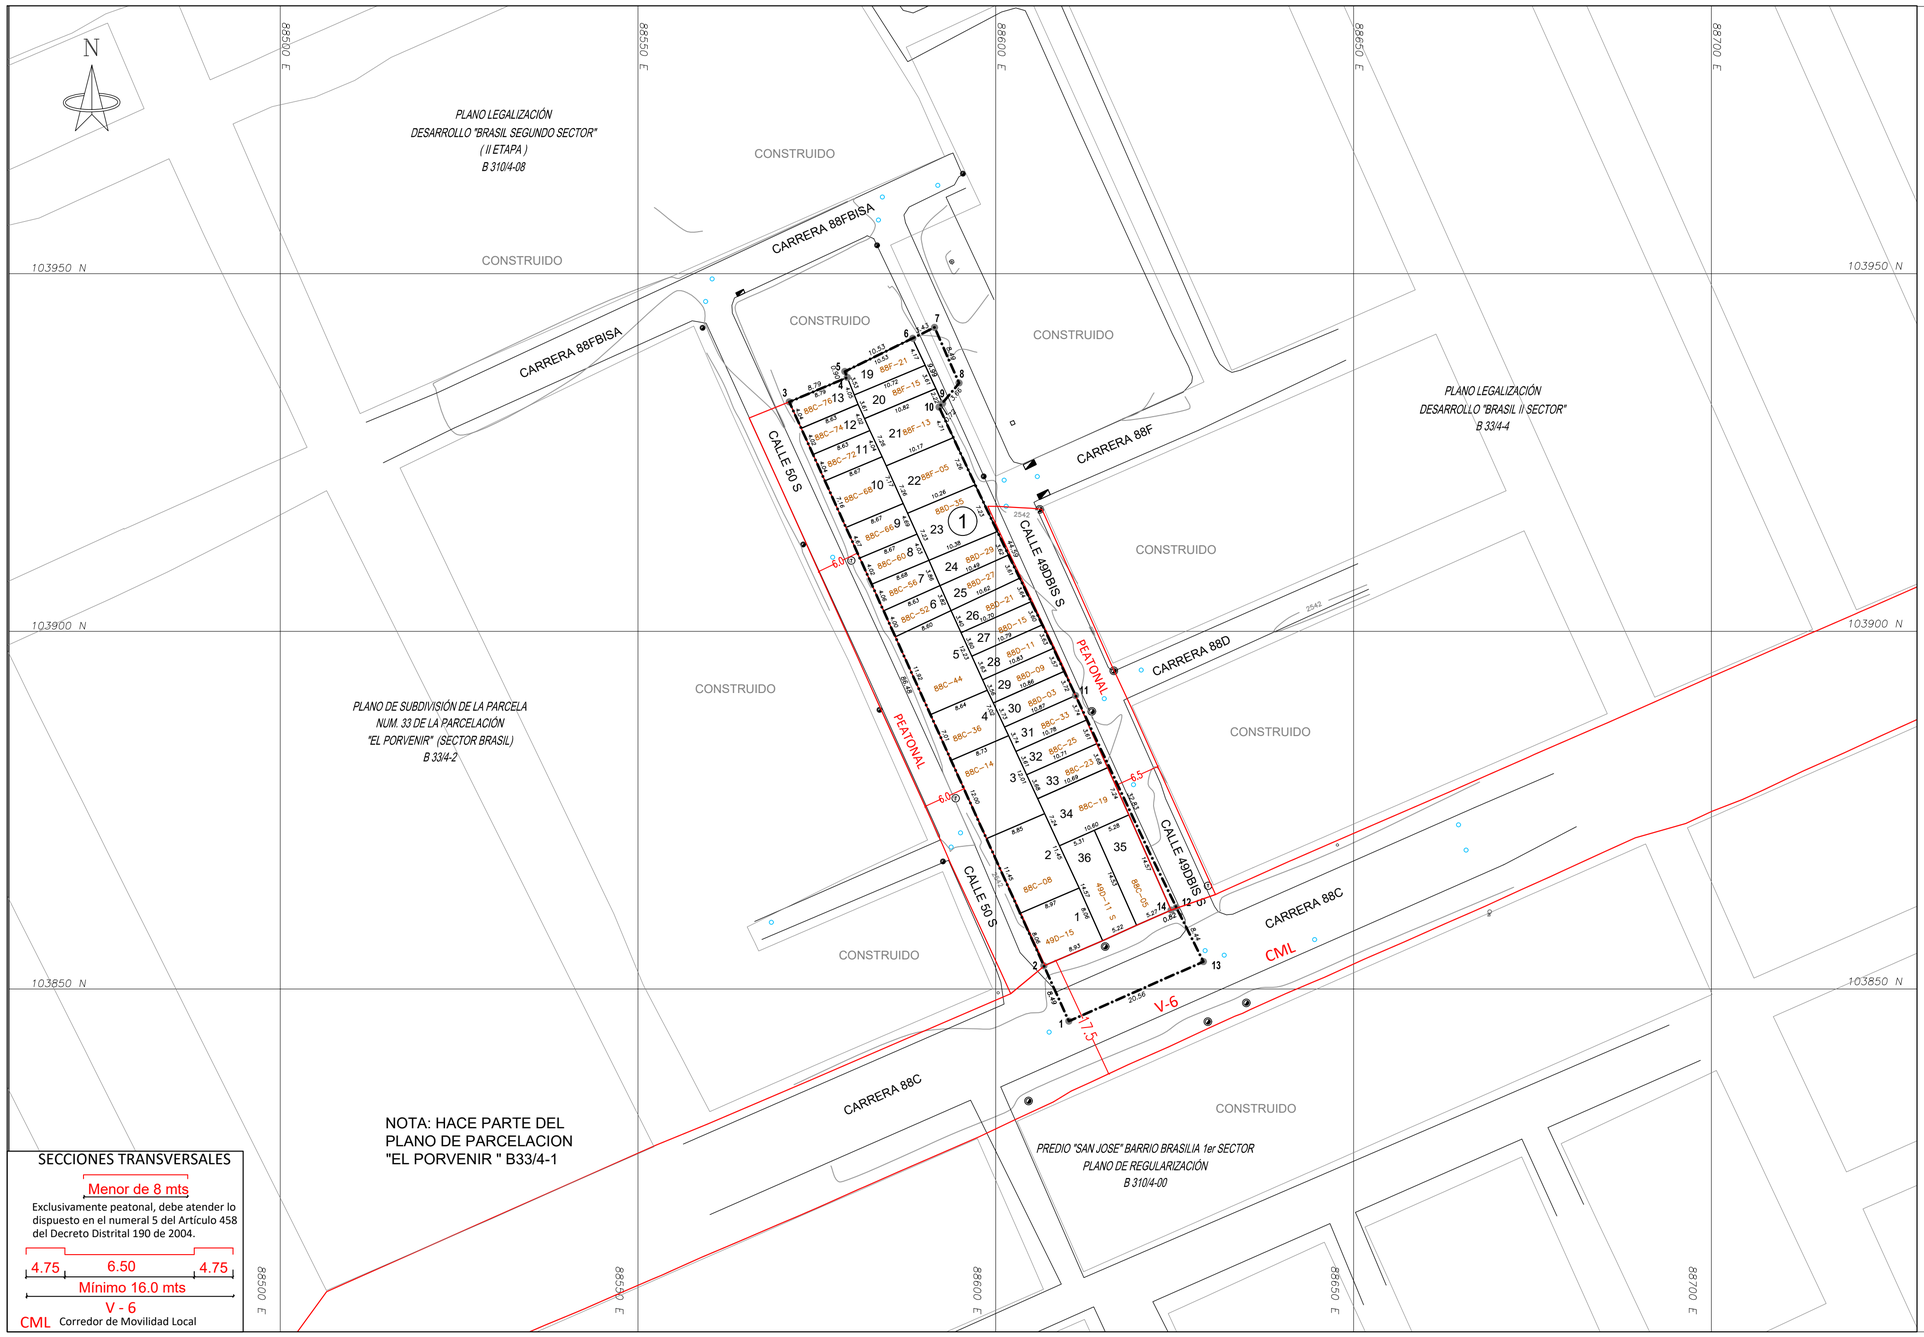

CUADRO GENERAL DE ÁREAS		
ÍTEM	ÁREA (m²)	%
ÁREA BRUTA	1895,09	100,00
ÁREA ÚTIL	1680,22	88,66
ÁREAS DE CESIÓN AL DISTRITO	214,87	11,34
Nº MANZANAS	1	
Nº PREDIOS	31	

MOJONES	ÁREA (m²)
1-2-3-4-5-6-7-8-9-10-11-12-13-1	1895,09

ÁREA ÚTIL POR MANZANA	
MANZANA Nº	1
Nº Predios	31
PREDIO	ÁREA m²
1	72,16
2	102,02
3	105,55
4	60,92
5	104,04
6	33,65
7	34,27
8	34,92
9	40,64
10	62,09
11	34,92
12	34,66
13	35,23
19	40,87
20	38,89
21	75,29
22	74,12
23	74,54
24	38,99
25	39,19
26	37,47
27	38,69
28	39,22
29	38,67
30	40,46
31	40,49
32	38,79
33	39,41
34	77,07
35	76,79
36	76,20
TOTAL (m²)	1680,22

ÁREAS DE CESIÓN AL DISTRITO		
ZONAS VIALES		
ÍTEM	MOJONES	ÁREA (m²)
CARRERA 88C	1-2-14-12-13-1	171,81
CALLE 49D BIS SUR	9-6-7-8-9	30,92
	14-11-12-14	12,14
TOTAL ÁREAS DE CESIÓN AL DISTRITO		214,87

CONVENCIONES

CONSTRUCCION, LOTE, VIA, CERCA, POZO ALCANTARILLADO, POSTE TELEFONO, POSTE ALUMBRADO, SUMIDERO, ARBOL, ESTUDIO VIAL, LÍMITE DE DESARROLLO

DESARROLLO:

BRASIL II SECTOR
III ETAPA

LOCALIDAD DE BOSA

PLANO DE LEGALIZACIÓN

REPRESENTANTE DEL TRÁMITE (URBANIZADOR,PROPIETARIO,COMUNIDAD)	PROFESIONAL RESPONSABLE	DATOS DEL PREDIO:
FIRMA:	LEVANTÓ: CONSORCIO AWS	MATRICULA INMOBILIARIA No:
NOMBRE:	FIRMA:	ESCRITURA No:
C.C.:	NOMBRE: GERMAN SALAZAR PEREZ	CÉDULA CATASTRAL:
	MATRICULA: 01–14215	
	FECHA: JULIO 2018	

LOCALIZACIÓN ESCALA 1:10 000

ESQUEMA DE PLANCHAS	PLANCHA:	ESCALA:
1	1/1	1:500

OBSERVACIONES S.D.P.

RESOLUCIÓN:

FECHA:

UPZ 84 BOSA OCCIDENTAL

BOGOTÁ, D.C
SECRETARÍA DISTRITAL DEL HÁBITAT

SUBSECRETARÍA DE COORDINACIÓN OPERATIVA

SUBDIRECCIÓN DE BARRIOS

BOGOTÁ, D.C
SECRETARÍA DISTRITAL DE PLANEACIÓN
SUBSECRETARIA DE PLANEACIÓN TERRITORIAL

ADRIANA CORDOBA ALVARADO
Firmado digitalmente por ADRIANA CORDOBA ALVARADO
Fecha: 2020.12.31 14:16:05 -05'00'

SECRETARIA

SUBSECRETARIO (E)

ESTUDIO URBANÍSTICO	ESTUDIO VIAL	ESTUDIO CARTOGRÁFICO
ARQUITECTA	INGENIERO	INGENIERO
Vo.Bo. DIRECTORA	Vo.Bo. DIRECTOR	Vo.Bo. DIRECTOR

PLANO No.: B33/4-15