

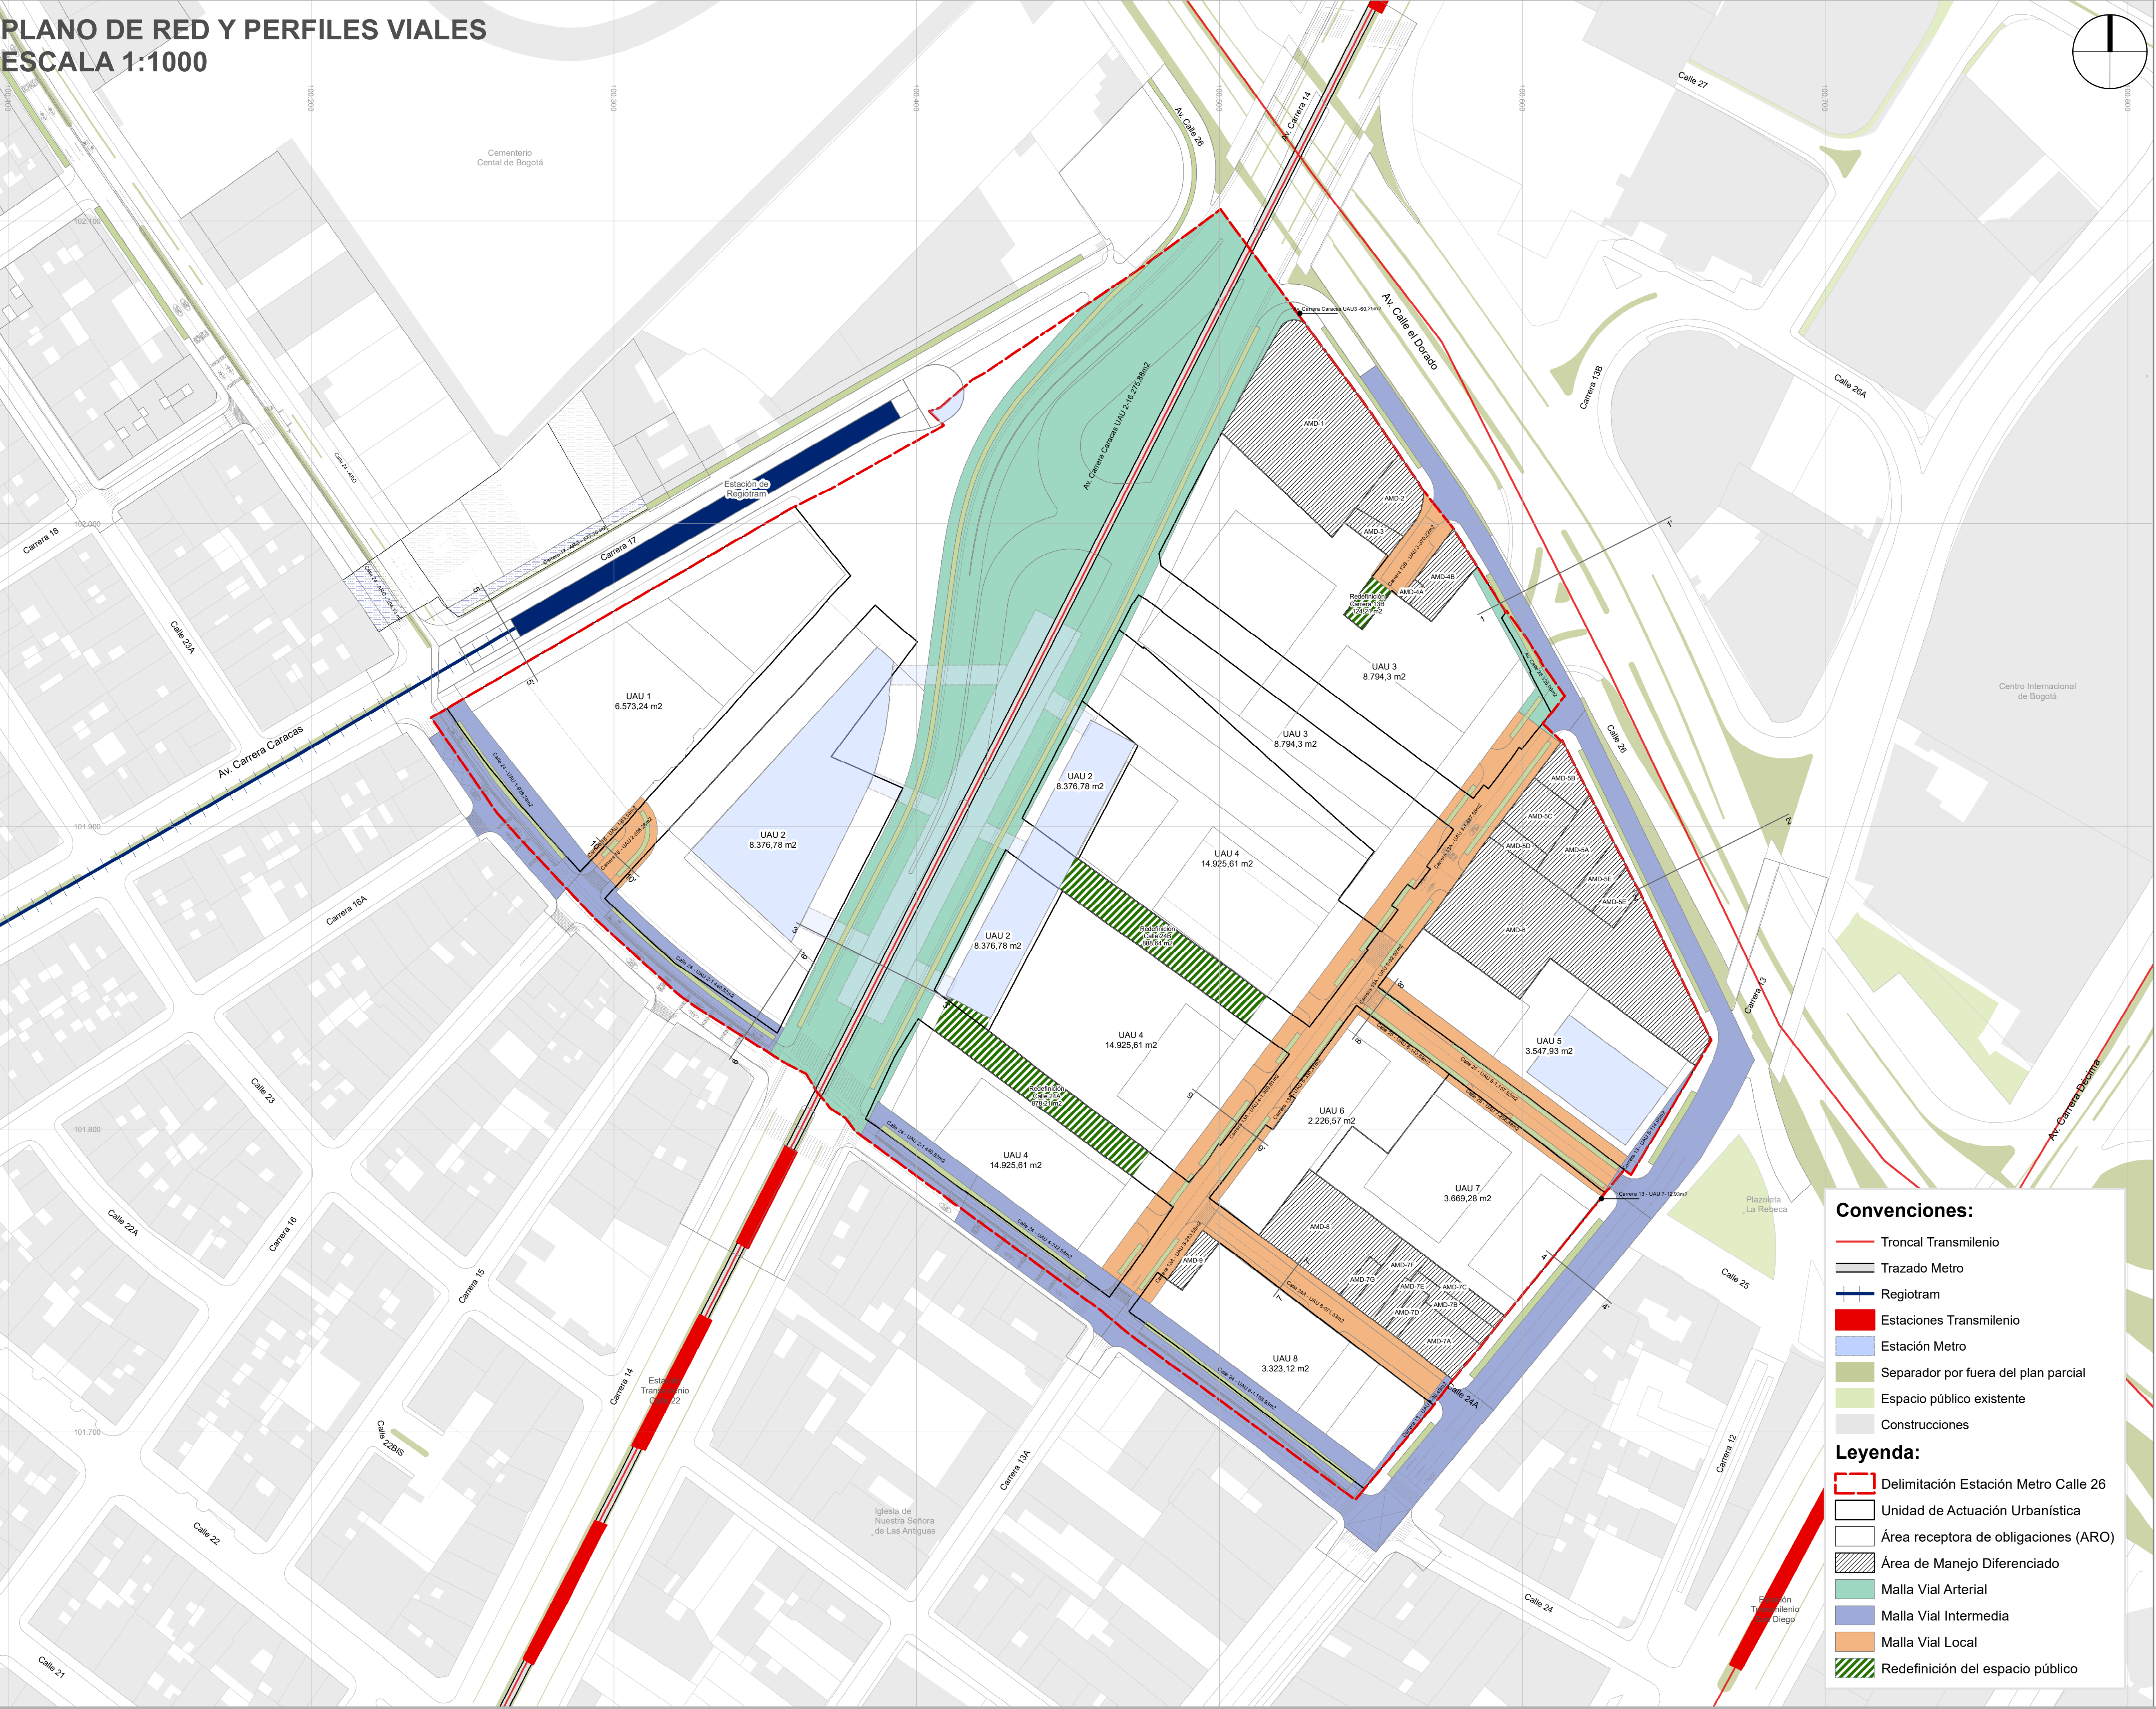
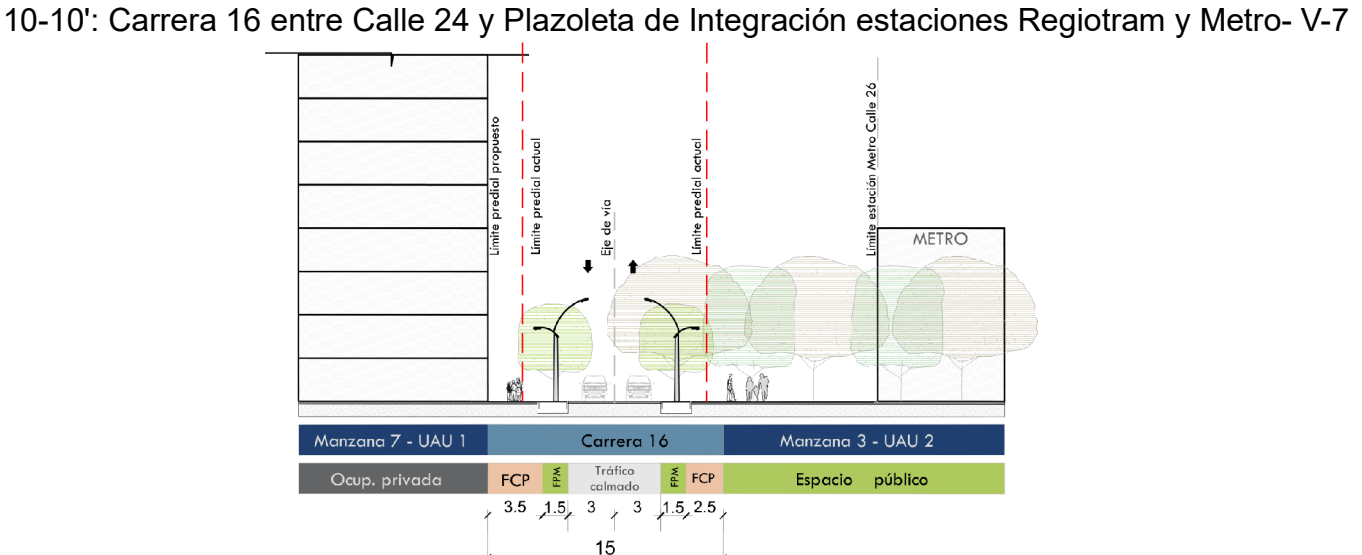
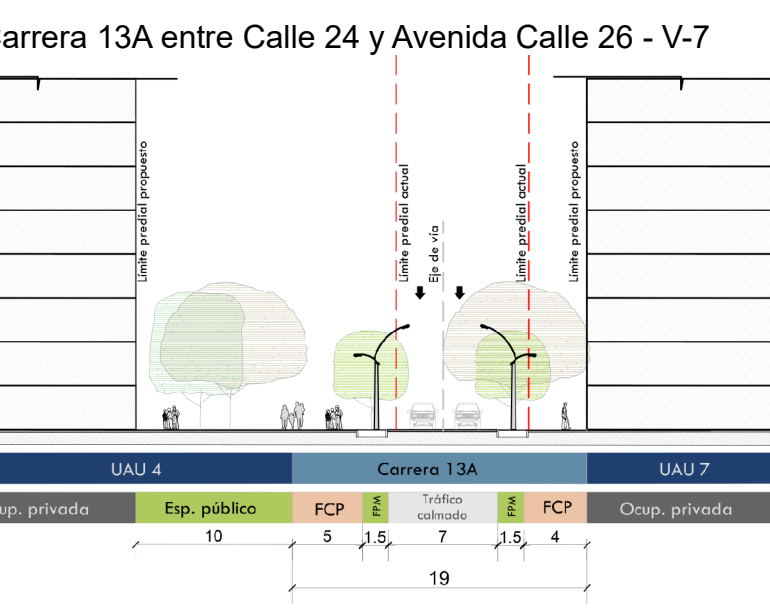
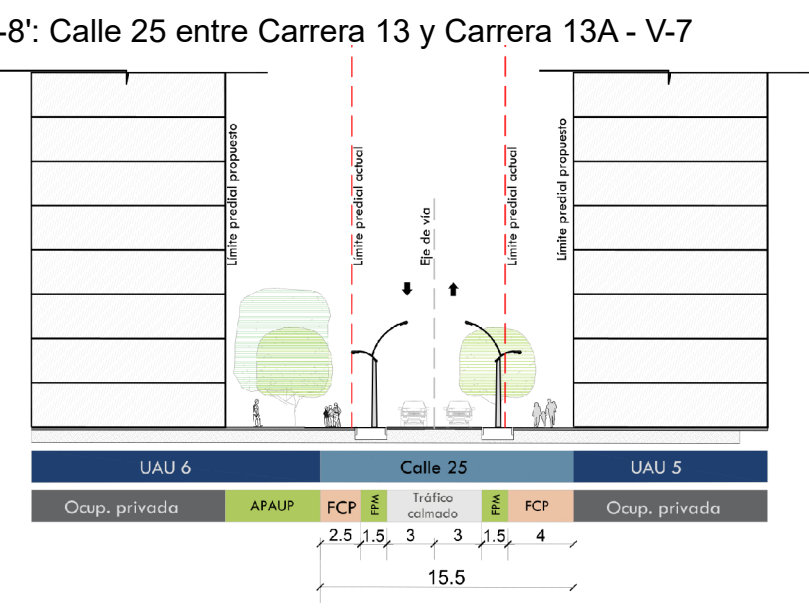
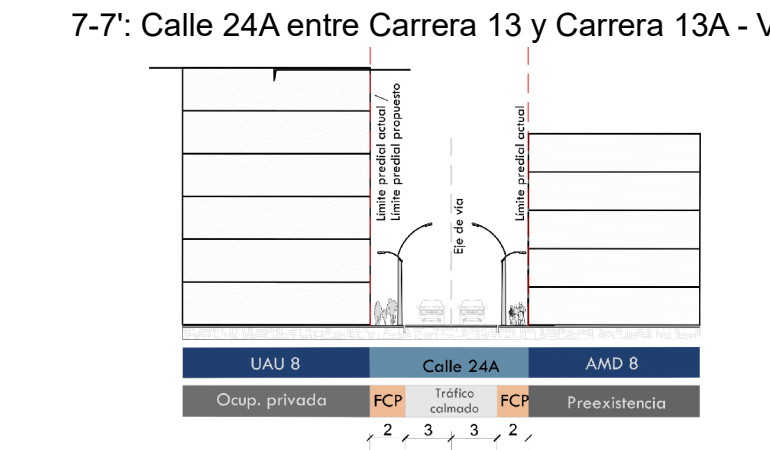
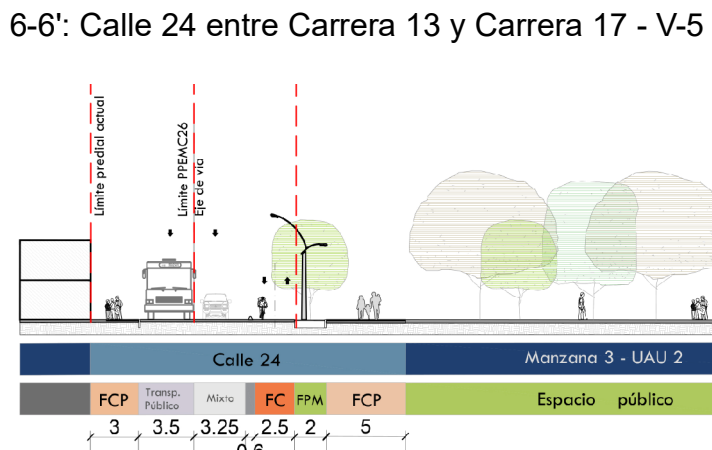
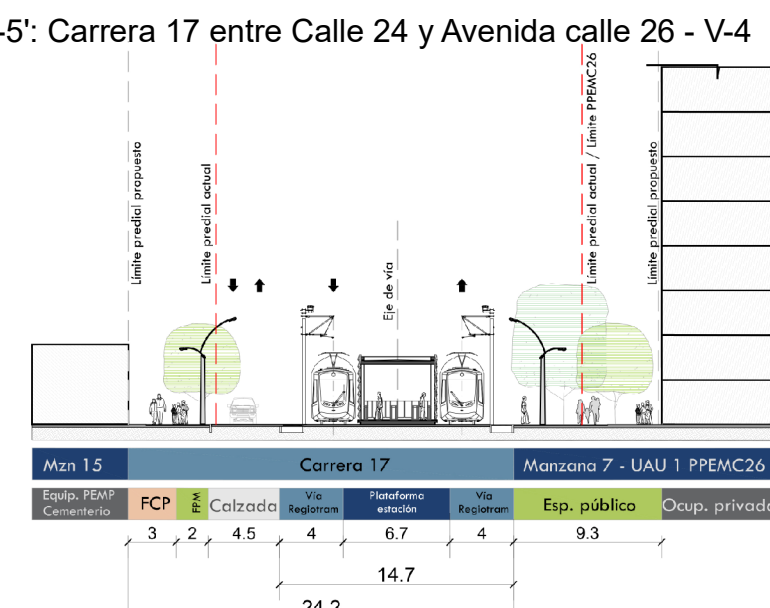
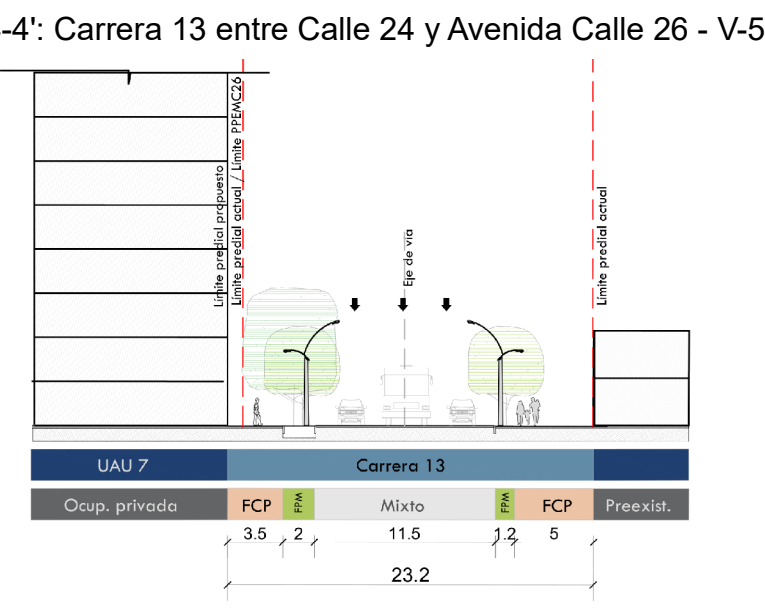
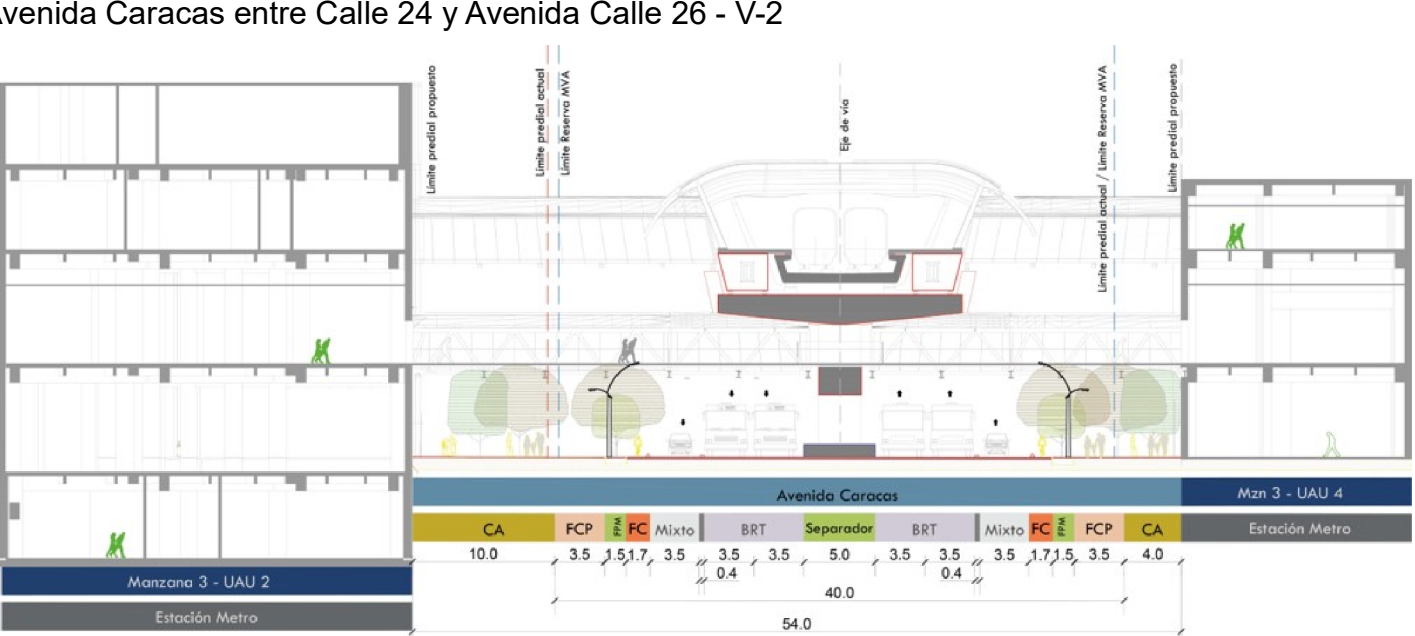


PLANO DE RED Y PERFILES VIALES
ESCALA 1:1000

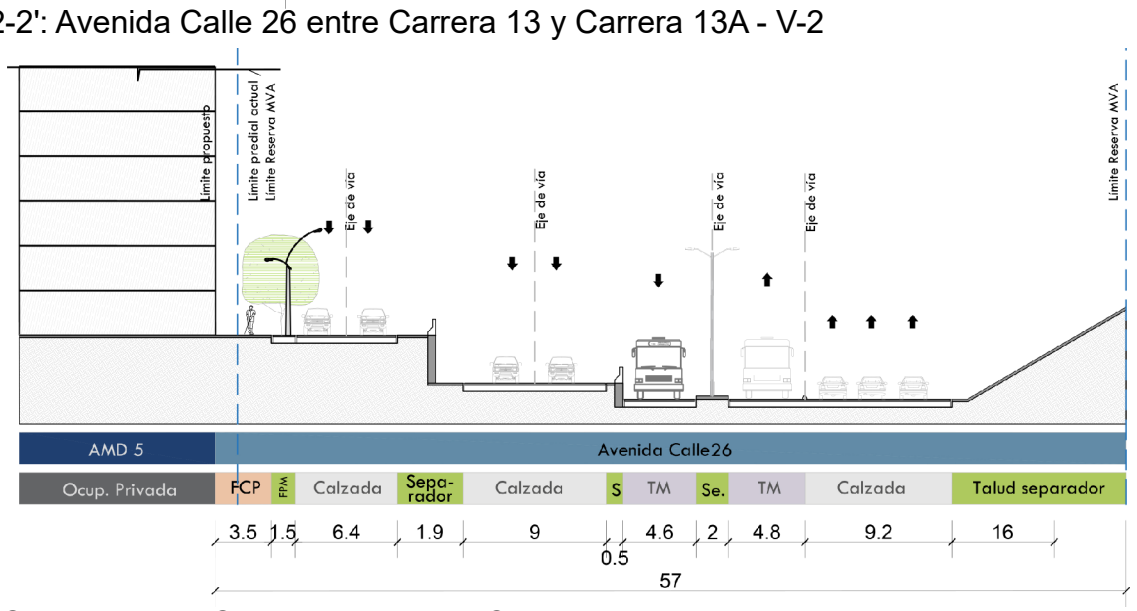

- Convenciones:**
- Troncal Transmilenio
 - Trazado Metro
 - Regiotram
 - Estaciones Transmilenio
 - Estación Metro
 - Separador por fuera del plan parcial
 - Espacio público existente
 - Construcciones
- Legenda:**
- Delimitación Estación Metro Calle 26
 - Unidad de Actuación Urbanística
 - Área receptora de obligaciones (ARO)
 - Área de Manejo Diferenciado
 - Malla Vial Arterial
 - Malla Vial Intermedia
 - Malla Vial Local
 - Redefinición del espacio público

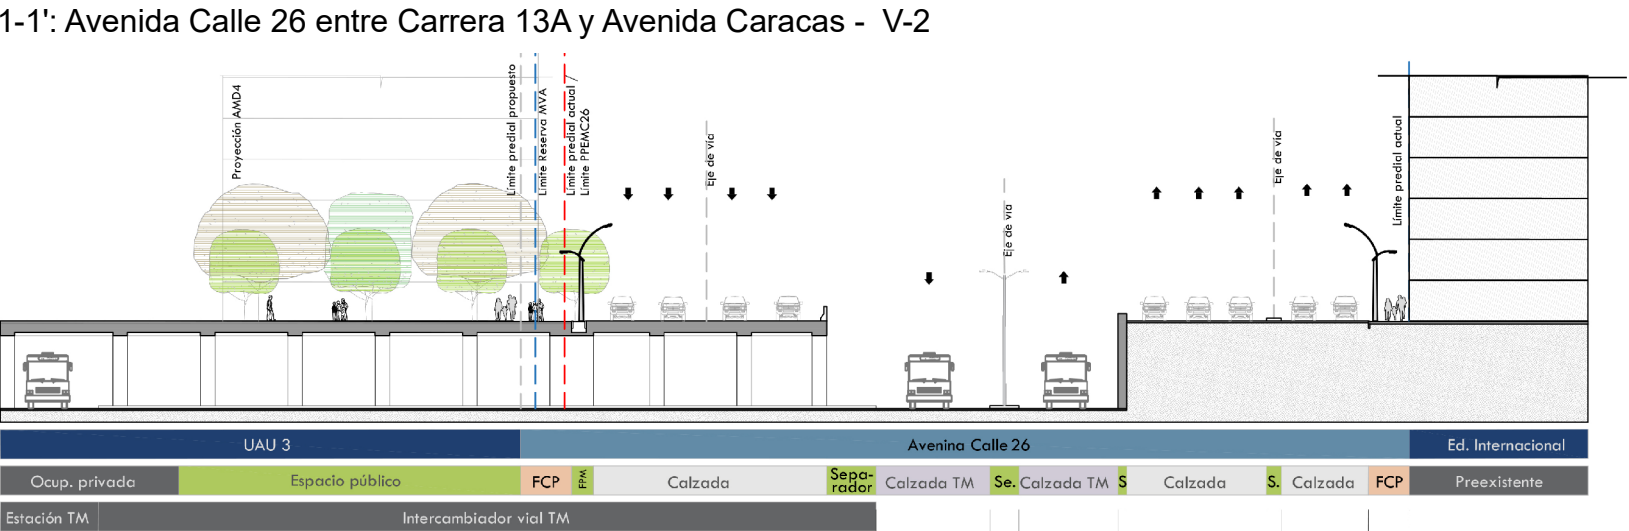

PLAN PARCIAL No. 014
ESTACIÓN METRO
CALLE 26

PLANO DE RED
Y PERFILES VIALES

PLANCHA:

PLANO 2
DE 9


ESCALA:

1:1.000

FECHA:

MAYO
DE 2023

LOCALIZACIÓN GENERAL

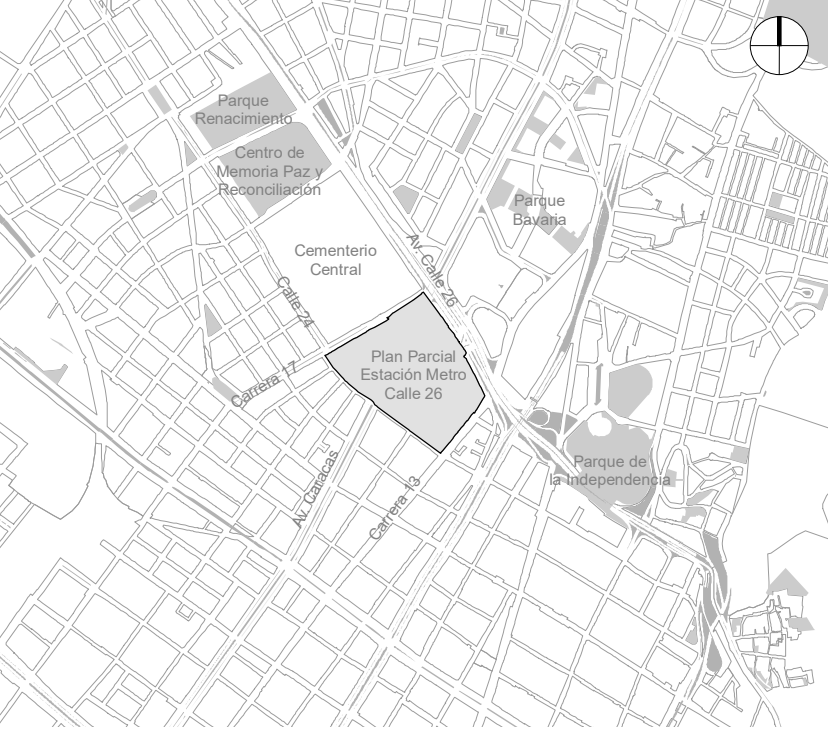

OBSERVACIONES

SISTEMA DE PROYECCIÓN DE COORDENADAS
Coordenadas cartesianas con origen en la intersección del meridiano - 74,147592 con el paralelo 4 880486, al cual se le asignan coordenadas planas N: 109.320.985 m y E: 92.334.879 m del datum MAGNA-SIRGAS. Cotas sobre el nivel medio del mar. Plano de proyección 2550 msnm.

FUENTE DE LA INFORMACIÓN
Formulación Plan Parcial Estación Metro Calle 26. Subgerencia de Gestión Urbana. Empresa de Renovación y Desarrollo Urbano de Bogotá - mayo de 2023
Base Geográfica Mapa de Referencia de Bogotá Versión 12 - 2022. IDECA

ALCALDÍA MAYOR DE BOGOTÁ D. C.

SECRETARÍA DISTRITAL DE PLANEACIÓN

MARÍA MERCEDES JARAMILLO GARCÉS
SECRETARÍA DISTRITAL DE PLANEACIÓN

DECRETO DISTRITAL N°: x

BOGOTÁ D. C.

CLAUDIA NAYIBE LÓPEZ HERNÁNDEZ
ALCALDESA MAYOR DE BOGOTÁ D.C.

MARGARITA ROSA CAICEDO VELÁSQUEZ
SUBSECRETARÍA DE PLANEACIÓN TERRITORIAL