
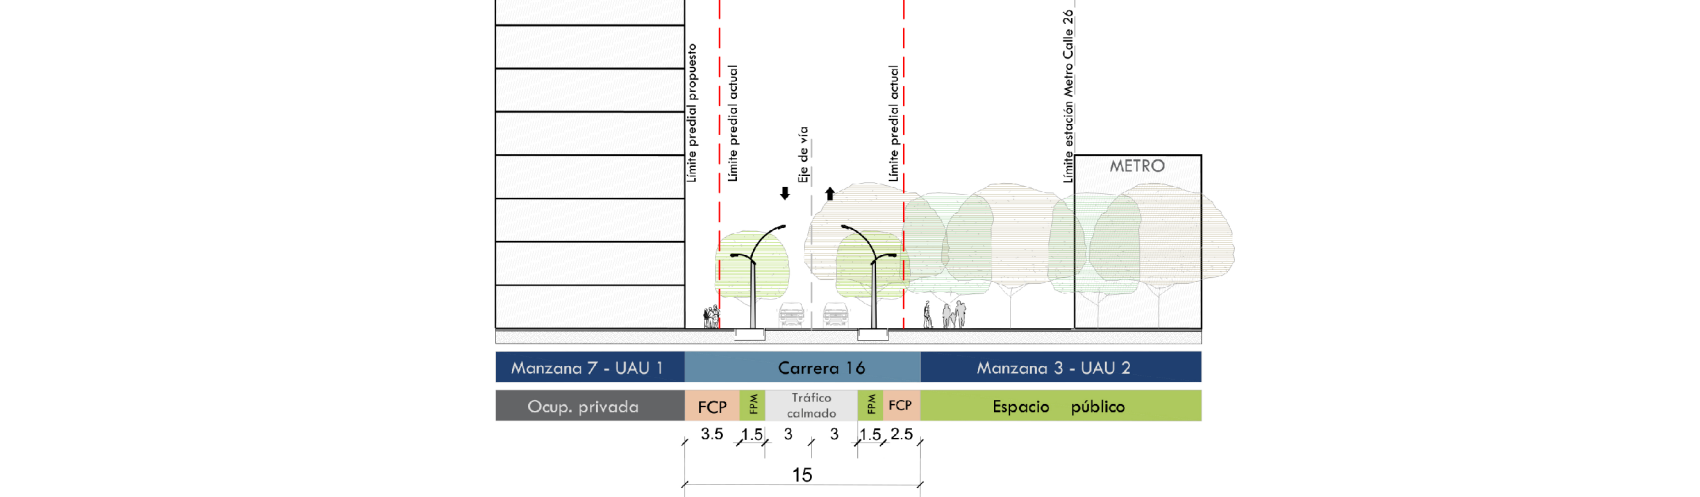


PLANO DE RED Y PERFILES VIALES ESCALA 1:1000

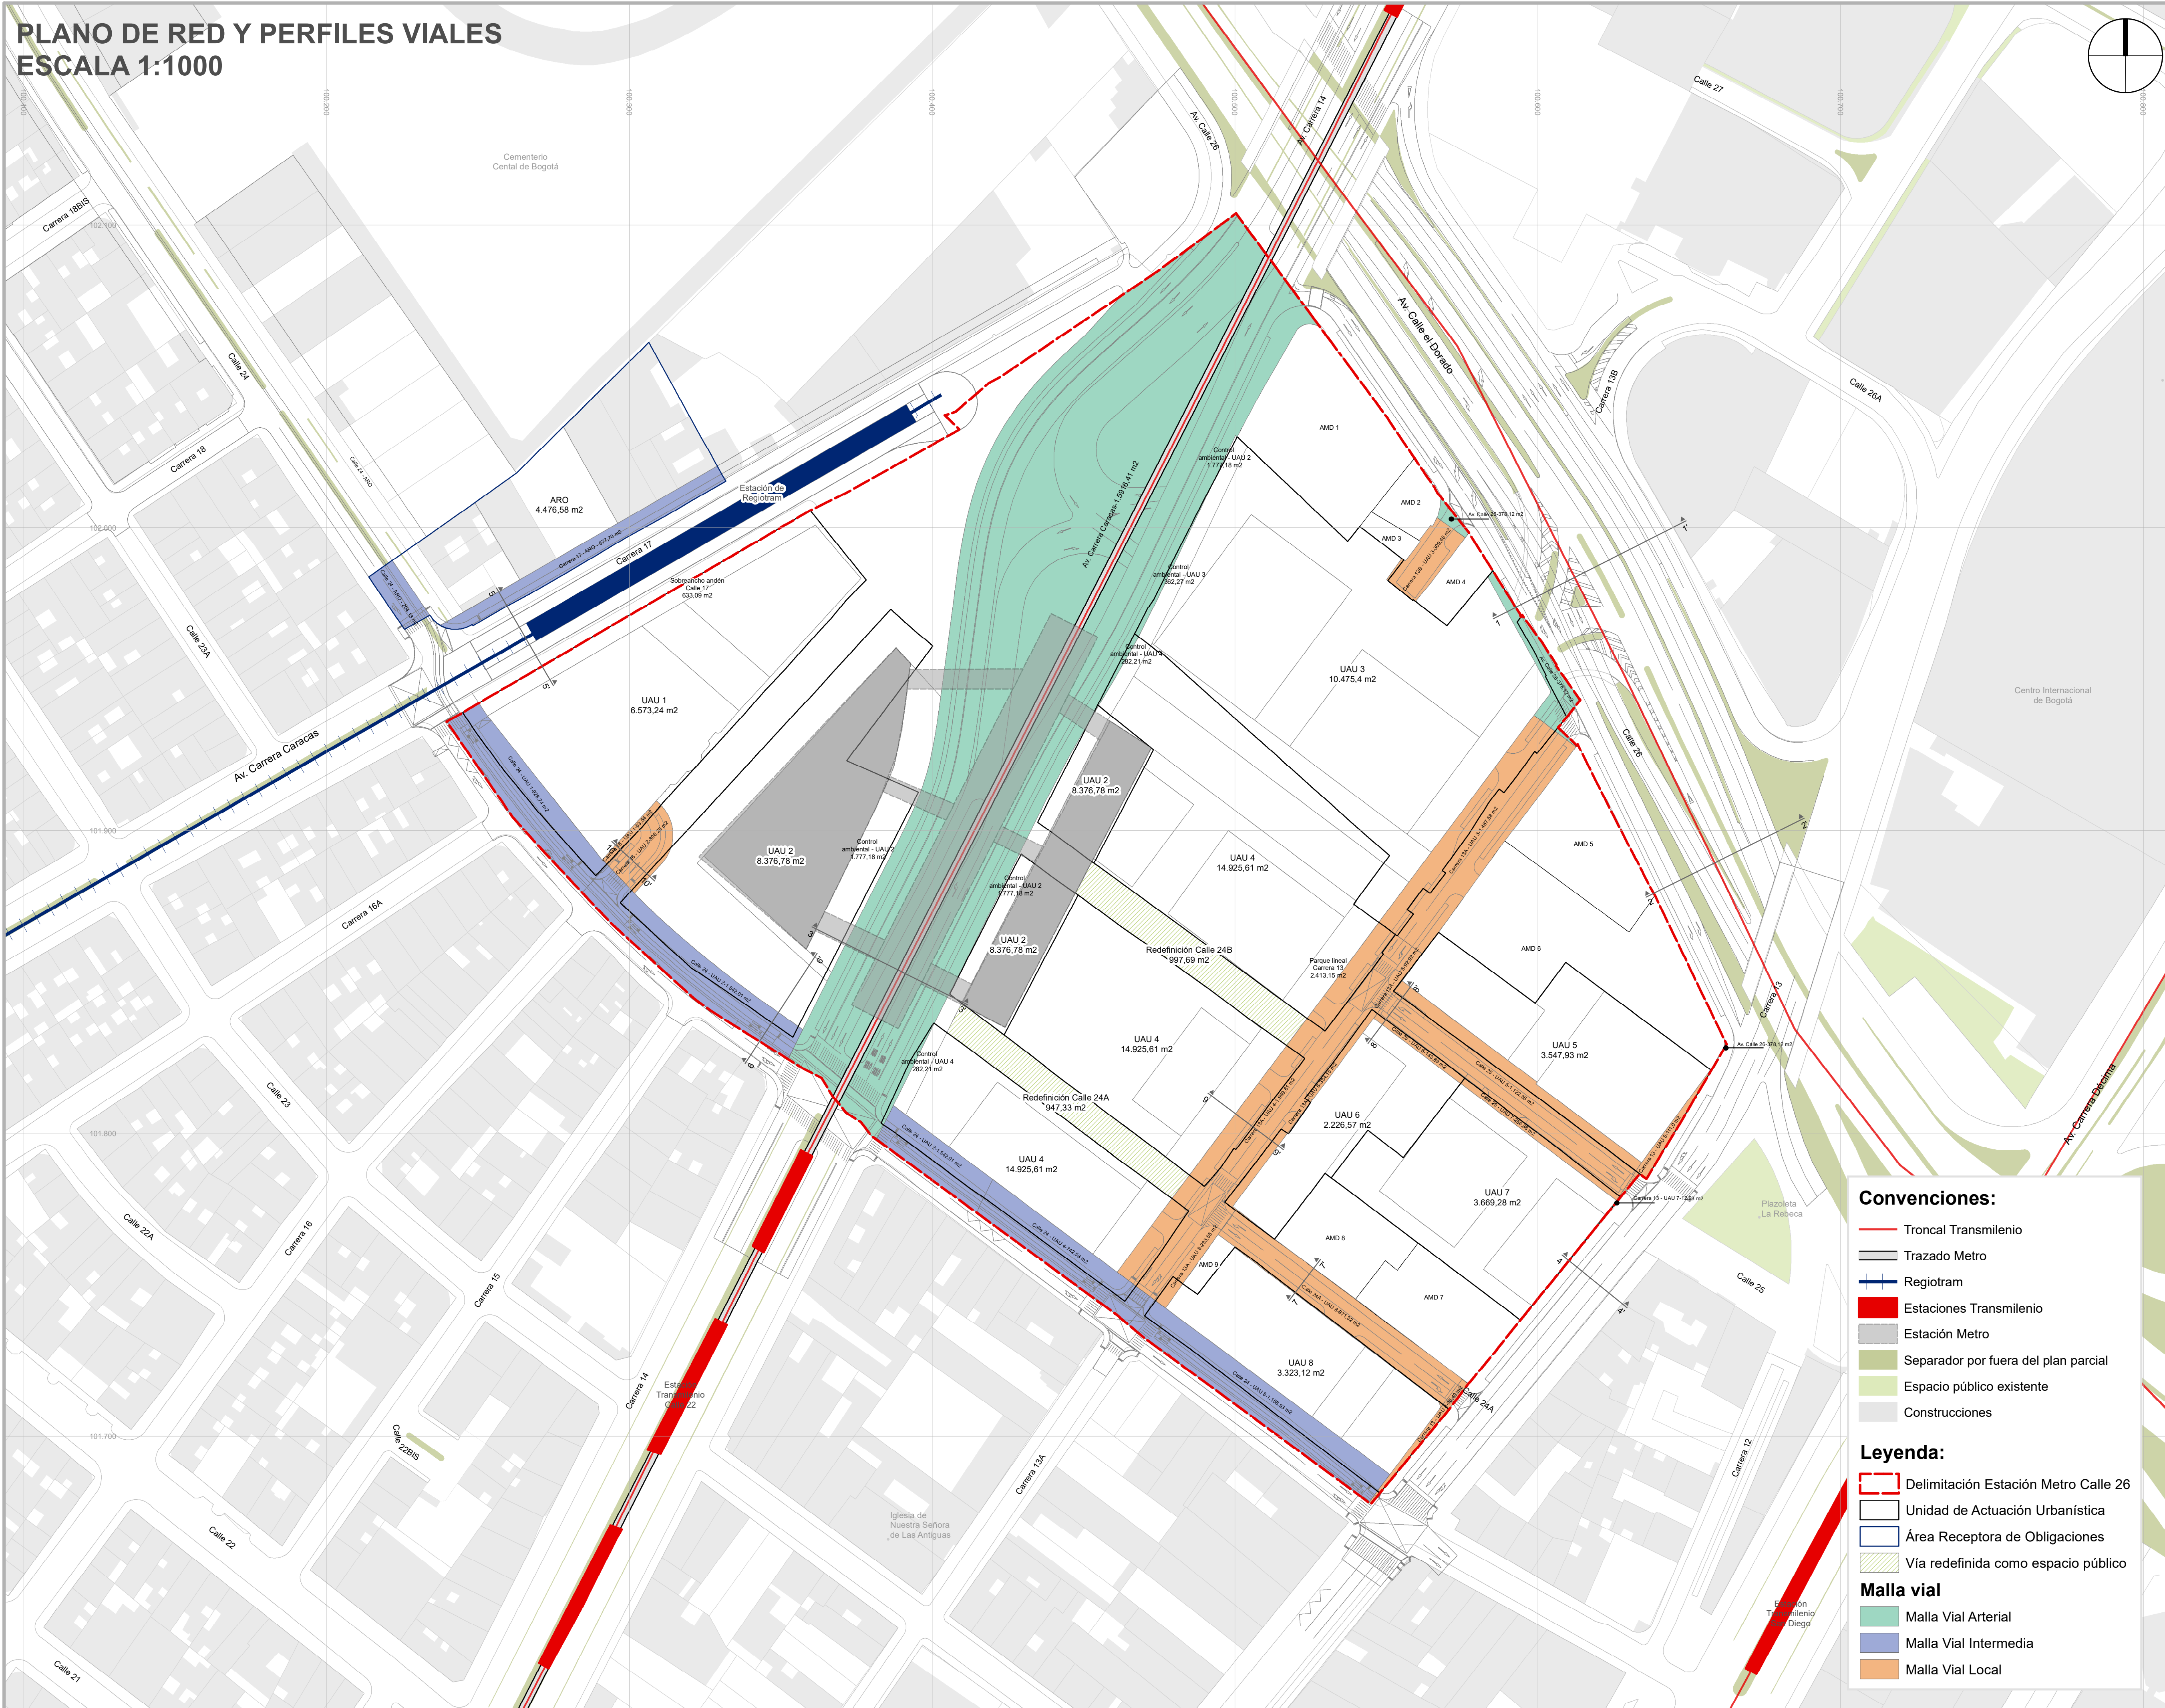

BOGOTÁ D. C.

ALCALDÍA MAYOR DE BOGOTÁ D. C.

CLAUDIA NAYIBE LÓPEZ HERNÁNDEZ
ALCALDESA MAYOR DE BOGOTÁ D.C.

SECRETARÍA DISTRITAL DE PLANEACIÓN

MARÍA MERCEDES JARAMILLO GARCÉS
SECRETARIA DISTRITAL DE PLANEACIÓN

CLAUDIA ANDREA RAMÍREZ MONTILLA
SUBSECRETARIA DE PLANEACIÓN TERRITORIAL

DECRETO DISTITAL N°: x

PLANCHA:

LOCALIZACIÓN GENERAL

OBSERVACIONES


PLANO 2
DE 9

ESCALA:

1:1.000

0 25 50 m

FECHA:

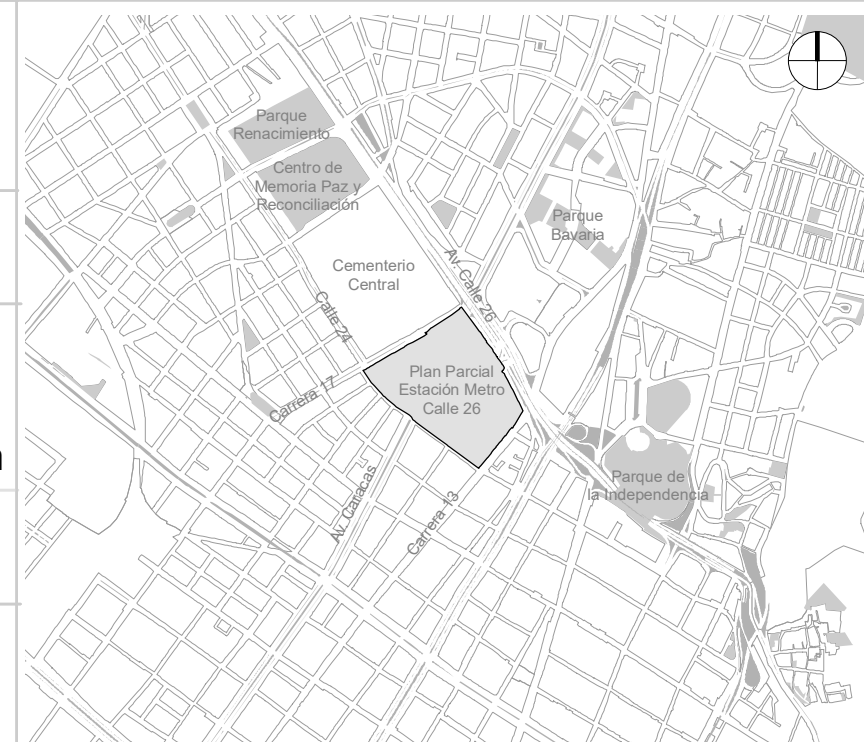MAYO
DE 2022

SISTEMA DE PROYECCIÓN DE COORDENADAS
Coordenadas cartesianas con origen en la intersección del meridiano - 74,147592 con el paralelo 4,680486, al cual se le asignan coordenadas planas N: 109.320,965 m y E: 92.334,879 m del datum MAGNA-SIRGAS.
Cotas sobre el nivel medio del mar.
Plano de proyección 2550 msnm.

FUENTE DE LA INFORMACIÓN
Formulación Plan Parcial Estacion Metro Calle 26.
Subgerencia de Gestión Urbana. Empresa de
Renovación y Desarrollo Urbano de Bogotá -
mayo de 2022
Base Geográfica Mapa de Referencia de
Bogotá Versión 9 - 2021. IDECA

PLAN PARCIAL No. 014
ESTACIÓN METRO
CALLE 26

PLANO DE RED Y PERFILES VIALES